




MAPA DO CELÓW PROJEKTOWYCH
Skala 1:500

Właściciel: Gmina Olsztyn
Adres: ul. Witosa 2, 10-528 Olsztyn
Zgodnie z: Ustawa z dnia 14.06.2008 r. o prawach autorskich i prawa pokrewne

FIRMA GEODEZYJNO-KARTOGRAFICZNA
PRZYMAT Sp. z o.o.
ul. Cieszyńska 14, 10-528 Olsztyn
NIP: 152-214-15-15, REGON: 141039078
KRS: 0000266-0-9
Tel: 22 398 65 00, Fax: 22 398 65 50

GEODETA I KARTOGRAFIK
mgr inż. **SPYROSZ JOLIA**
Zaw. GSK 1002266-0-9
2015-07-20

Uwaga: Wzrosty i wysokości w tym projekcie są wartościami szacunkowymi. Dokument zawiera dane własne i nie należy ich wykorzystywać do celów innych niż określone w projekcie. Wzrosty i wysokości w tym projekcie są wartościami szacunkowymi. Dokument zawiera dane własne i nie należy ich wykorzystywać do celów innych niż określone w projekcie.

Organ prowadzący	Imię i nazwisko	Data
PREZYDENT OLSZTYNY	P. 2062.2015.845	2015-07-23
z up. PREZYDENTA OLSZTYNY	JAN PIOTRUK	

Inspektor Nadzoru Dokumentacji
Geodezyjny/Kartograficzny

MAPA DO CELÓW PROJEKTOWYCH
SKALA 1:500

Województwo: warmińsko-mazurskie
Powiat: olsztyński
Jednostka ewidencyjna: 28411_2
Nazwa: Stawiska
Obręb ewidencyjny: 28411_2_0001
Nazwa: Bartąg
Nr działki ewidencyjnej: 754, 755, 365, 348
Miejscowość: Bartąg

7.207.16.25.1.3, 7.207.16.25.1.4, 7.207.16.25.3.2, 7.207.16.25.3.4, 7.207.16.25.4.1, 7.206.16.05.1.2, 7.206.16.05.2.1, 7.206.16.05.1.4, 7.206.16.05.2.3, 7.206.16.05.4.1, 7.206.16.05.4.3, 7.206.16.10.2.1, 7.206.16.10.2.2, 7.206.16.10.2.4

Nazwa układu współrzędnych: KRS-2011-86
Oznaczenie ogłoszenia: 10-528 Olsztyn
Oznaczenie granic obszaru: 10-528 Olsztyn

Uwaga: Wykonanie niniejszego projektu nie jest poprzedzone ustaleniem dotychczasowego stanu faktycznego. Dokument zawiera dane własne i nie należy ich wykorzystywać do celów innych niż określone w projekcie. Wzrosty i wysokości w tym projekcie są wartościami szacunkowymi. Dokument zawiera dane własne i nie należy ich wykorzystywać do celów innych niż określone w projekcie.

STAROSTA OLSZTYŃSKI
R.2814. 2015.2654
30 LIP. 2015
Dariusz Jankowski
Inżynier w Wydziale Geodety

26.05.2015
(data sporządzenia dokumentu)

Województwo Warmińsko - Mazurskie
z siedzibą w Olsztynie,
ul. Emili Plater 1, 10-562 Olsztyn
oraz
Gmina Olsztyn z siedzibą w Olsztynie,
Plac Jana Pawła II nr 1, 10-101 Olsztyn
reprezentowani przez
Zarząd Dróg Wojewódzkich w Olsztynie
ul. Piłsudskiego 28b, 10-602 Olsztyn

RODEN ROAD DESIGN POLSKA SP. Z O.O.
ul. Łisa Kuł 9, 01-512 Warszawa
tel: +48 22 398 65 00, fax: +48 22 398 65 50

Opracowanie dokumentacji projektowej na rozbudowę drogi wojewódzkiej nr 588 Olsztyn - Butryny - Zgniłochy na odcinku granica miasto Olsztyn - DP 1374N ze zmianą przebiegu w m. Olsztyn.

Projekt Budowlany
Data: 01.2016

Plan zagospodarowania terenu - branża elektryczna
Skala: 1:500
Wzrosty: 14.27
PS-01 E
Wzrosty: 1

Plan wykonał: [Podpis]
Data: 01.2016