


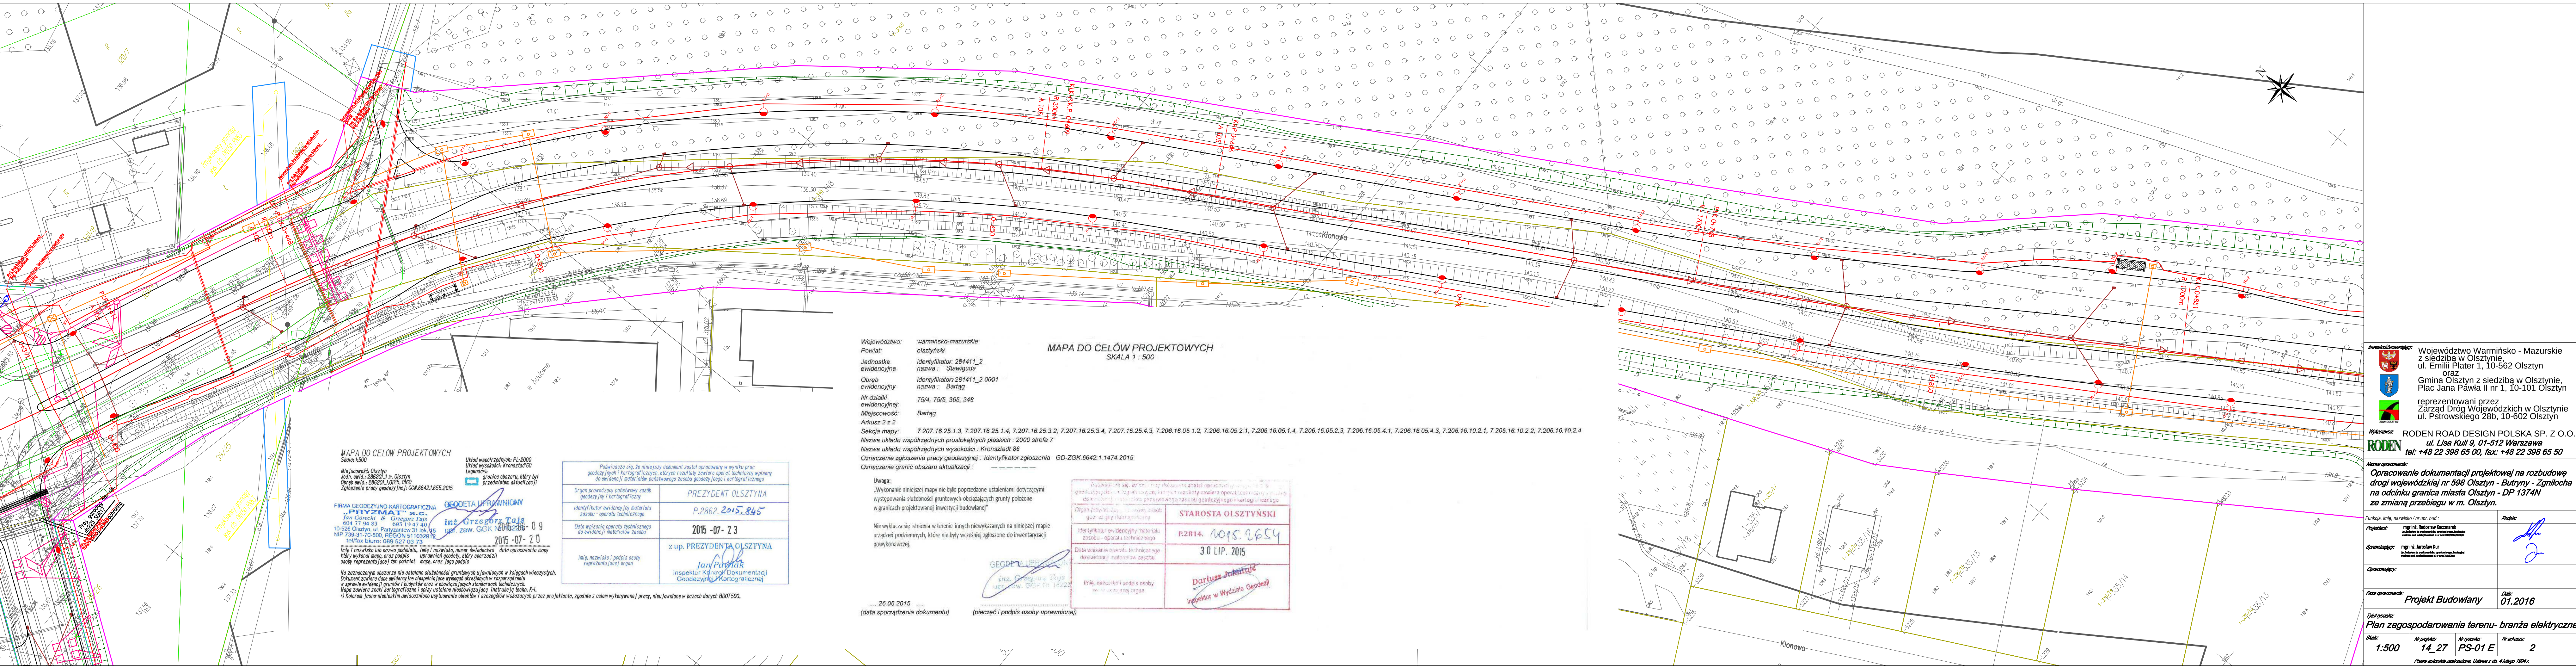

MAPA DO CELÓW PROJEKTOWYCH
Skala: 1:500
Miejscowość: Olsztyn
ul. Emilii Plater 1, 10-562 Olsztyn
Zgłoszenie pracy geodezyjnej: 6642.1.1474.2015

FIRMA GEODEZYJNO-KARTOGRAFICZNA
PRYZMAT S.C.
Jan Górecki & Grzegorz Tajs
604 77 94 83, 603 19 47 40
10-528 Olsztyn, ul. Partyzanów 31 lok. 45
NIP 739-31-70-500, REGON 511039312
tel/fax biuro: 089 527 03 73

Imię i nazwisko lub nazwa podmiotu, imię i nazwisko, numer świadectwa
który wykonał mapę, oraz podpis geodety, który sporządził
mapę, oraz jego podpis
Na zaznaczonym obszarze nie ustalono służebności gruntowych w kategoriach wieczystych.
Dokument zawiera dane ewidencyjne nieruchomości określonych w rozporządzeniu
w sprawie ewidencji gruntów i budynków oraz w sprawie opłat za wydanie dokumentacji technicznej.
Mapa zawiera znaną kartograficznie i odległość nieobciążoną (zgodnie z instrukcją techniczną K-1).
*) Kolorem niebieskim uwidoczniono ustalenie obiektów i szczegółów wskazanych przez projektanta, zgodnie z celem wykonywanej pracy, nieuwzględnione w bazach danych BDOT500.

Podpisano się, że niniejszy dokument został opracowany w wyniku prac geodezyjnych i kartograficznych, których rezultaty zawiera operat techniczny wpisany do ewidencji materiałów państwowego zasobu geodezyjnego i kartograficznego	PREZYDENT OLSZTYNY P.2862, 2015.845
Organ prowadzący państwowy zasób geodezyjny i kartograficzny	
Identyfikator ewidencyjny materiału zasobu - operatu technicznego	2015-07-23
Data wpisania operatu technicznego do ewidencji materiałów zasobu	
Imię, nazwisko i podpis osoby reprezentującej organ	z up. PREZYDENTA OLSZTYNY Jan Padoch Inspektor Kadr i Dokumentacji Geodezyjnej i Kartograficznej

Województwo: warmińsko-mazurskie
Powiat: olsztyński
Jednostka ewidencyjna: identyfikator: 28411_2
nazwa: Stawiguda
Obszar ewidencyjny: identyfikator: 28411_2_0001
nazwa: Bartąg
Nr działki ewidencyjnej: 75/4, 75/5, 365, 348
Miejscowość: Bartąg
Arkusz 2 z 2
Sektora mapy: 7.207.16.25.1.3, 7.207.16.25.1.4, 7.207.16.25.3.2, 7.207.16.25.3.4, 7.207.16.25.4.3, 7.206.16.05.1.2, 7.206.16.05.2.1, 7.206.16.05.1.4, 7.206.16.05.2.3, 7.206.16.05.4.1, 7.206.16.05.4.3, 7.206.16.10.2.1, 7.206.16.10.2.2, 7.206.16.10.2.4
Nazwa układu współrzędnych prostokątnych płaskich: 2000 sfera 7
Nazwa układu współrzędnych wysokości: Kronsztadt 86
Oznaczenie zgłoszenia pracy geodezyjnej: Identyfikator zgłoszenia GD-ZGK.6642.1.1474.2015
Oznaczenie granic obszaru aktualizacji:

Uwaga:
„Wykonanie niniejszej mapy nie było poprzedzone ustaleniami dotyczącymi
występowania służebności gruntowych obciążających grunty położone
w granicach projektowanej inwestycji budowlanej”
Nie wykazała się istnienia w terenie innych niekierowanych na niniejszej mapie
urządzeń podziemnych, które nie były wcześniej zgłoszone do inwentaryzacji
powyższonowej.

26.06.2015
(data sporządzenia dokumentu)

(pieczęć i podpis osoby uprawnionej)

Podpisano się, że niniejszy dokument został opracowany w wyniku prac geodezyjnych i kartograficznych, których rezultaty zawiera operat techniczny wpisany do ewidencji materiałów państwowego zasobu geodezyjnego i kartograficznego	STAROSTA OLSZTYŃSKI
Organ prowadzący państwowy zasób geodezyjny i kartograficzny	
Identyfikator ewidencyjny materiału zasobu - operatu technicznego	P.2814, 2015.2654
Data wpisania operatu technicznego do ewidencji materiałów zasobu	30 LIP. 2015
Imię, nazwisko i podpis osoby reprezentującej organ	Dariusz Jankowski inspektor w Wydziale Geodezji

Województwo Warmińsko - Mazurskie z siedzibą w Olsztynie, ul. Emilii Plater 1, 10-562 Olsztyn oraz Gmina Olsztyn z siedzibą w Olsztynie, Plac Jana Pawła II nr 1, 10-101 Olsztyn reprezentowani przez Zarząd Dróg Wojewódzkich w Olsztynie ul. Pstrowskiego 28b, 10-602 Olsztyn	
Roden Road Design Polska Sp. z o.o. ul. Lisa Kul 9, 01-512 Warszawa tel: +48 22 398 65 00, fax: +48 22 398 65 50	
Opracowanie dokumentacji projektowej na rozbudowę drogi wojewódzkiej nr 598 Olsztyn - Butryny - Zgniocha na odcinku granica miasta Olsztyn - DP 1374N ze zmianą przebiegu w m. Olsztyn.	
Funkcja, imię, nazwisko i nr upr. bud.	Podpis
mgr inż. Radosław Kaczmarek mgr inż. Jarosław Kur	
Sprawdzający	
Opracowujący	
Plan opracowania	Projekt Budowlany
Tytuł projektu	Plan zagospodarowania terenu- branża elektryczna
Skala	1:500
Nr projektu	14_27
Nr rysunku	PS-01 E
Nr arkusza	2
Prace autorskie zastrzeżone. Ustawa z dn. 4 lutego 1994 r.	