


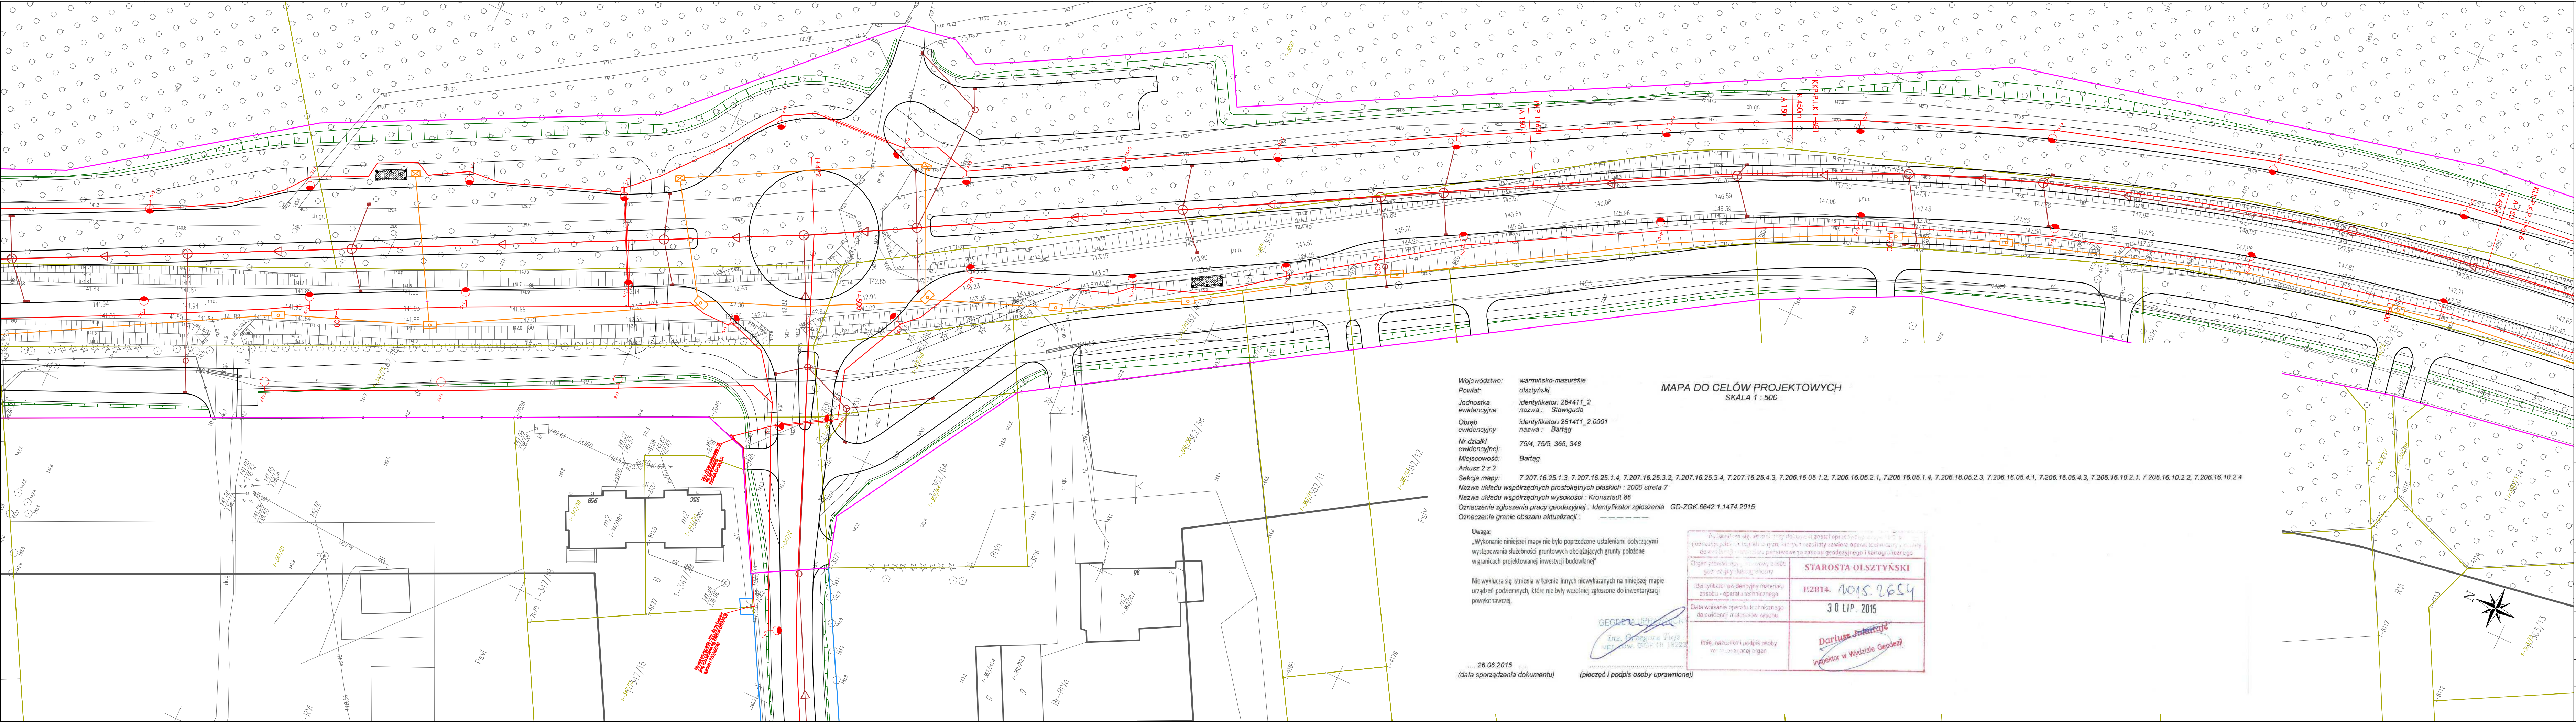

Województwo: warmińsko-mazurskie
Powiat: olsztyński
Jednostka ewidencyjna: 284411_2
nazwa: Sławiguda
Obręb ewidencyjny: 281411_2_0001
nazwa: Bartąg
Nr działki ewidencyjnej: 75/4, 75/5, 365, 348
Miejscowość: Bartąg
Arkusz 2 z 2
Sektora mapy: 7.207.16.25.1.3, 7.207.16.25.1.4, 7.207.16.25.3.2, 7.207.16.25.3.4, 7.207.16.25.4.3, 7.206.16.05.1.2, 7.206.16.05.2.1, 7.206.16.05.1.4, 7.206.16.05.2.3, 7.206.16.05.4.1, 7.206.16.05.4.3, 7.206.16.10.2.1, 7.206.16.10.2.2, 7.206.16.10.2.4
Nazwa układu współrzędnych prostokątnych płaskich - 2000 sfera 7
Nazwa układu współrzędnych wysokości: Kronsztadt 86
Oznaczenie zgłoszenia pracy geodezyjnej: Identyfikator zgłoszenia GD-ZGK.6642.1.1474.2015
Oznaczenie granic obszaru aktualizacji:

Uwaga:
„Wykonanie niniejszej mapy nie było poprzedzone ustaleniami dotyczącymi występowania służebności gruntowych obciążających grunty położone w granicach projektowanej inwestycji budowlanej”

Nie wyklucza się istnienia w terenie innych niewykazanych na niniejszej mapie urządzeń podziemnych, które nie były wcześniej zgłoszone do inwentaryzacji powykonawczej.

..... 26.06.2015
(data sporządzenia dokumentu)

GEODEZJA
inż. Grzegorz Tujs
upr. gdw. GGP Nr 15223

(pieczęć i podpis osoby uprawnionej)

MAPA DO CELÓW PROJEKTOWYCH
SKALA 1 : 500

Województwo Warmińsko-Mazurskie
Powiat Olsztyński
Gmina Olsztyn z siedzibą w Olsztynie,
Plac Jana Pawła II nr 1, 10-101 Olsztyn
reprezentowani przez
Zarząd Dróg Wojewódzkich w Olsztynie
ul. Pstrowskiego 28b, 10-602 Olsztyn

Wykonawca: RODEN ROAD DESIGN POLSKA SP. Z O.O.
ul. Lisa Kuli 9, 01-512 Warszawa
tel: +48 22 398 65 00, fax: +48 22 398 65 50

Nazwa opracowania:
Opracowanie dokumentacji projektowej na rozbudowę drogi wojewódzkiej nr 598 Olsztyn - Butryny - Zgnitocha na odcinku granica miasta Olsztyn - DP 1374N ze zmianą przebiegu w m. Olsztyn.

Funkcja, imię, nazwisko / nr upr. bud.:	Podpis:
Projektant: mgr inż. Radosław Kaczmarek do wykonania opracowania w sprawie upr. bud. (art. 10a ustawy z dnia 27.07.2002 r. Prawo geodezyjne i kartograficzne)	
Sprawdzający: mgr inż. Jarosław Kur do wykonania opracowania w sprawie upr. bud. (art. 10a ustawy z dnia 27.07.2002 r. Prawo geodezyjne i kartograficzne)	
Opracowujący:	
Pełnia opracowania: Projekt Budowlany	Data: 01.2016
Tytuł rysunku: Plan zagospodarowania terenu- branża elektryczna	
Skala: 1:500	Nr projektu: 14_27
	Nr rysunku: PS-01 E
	Nr arkusza: 3 z 6
Prawa autorskie zastrzeżone. Ustawa z dn. 4 lutego 1994 r.	