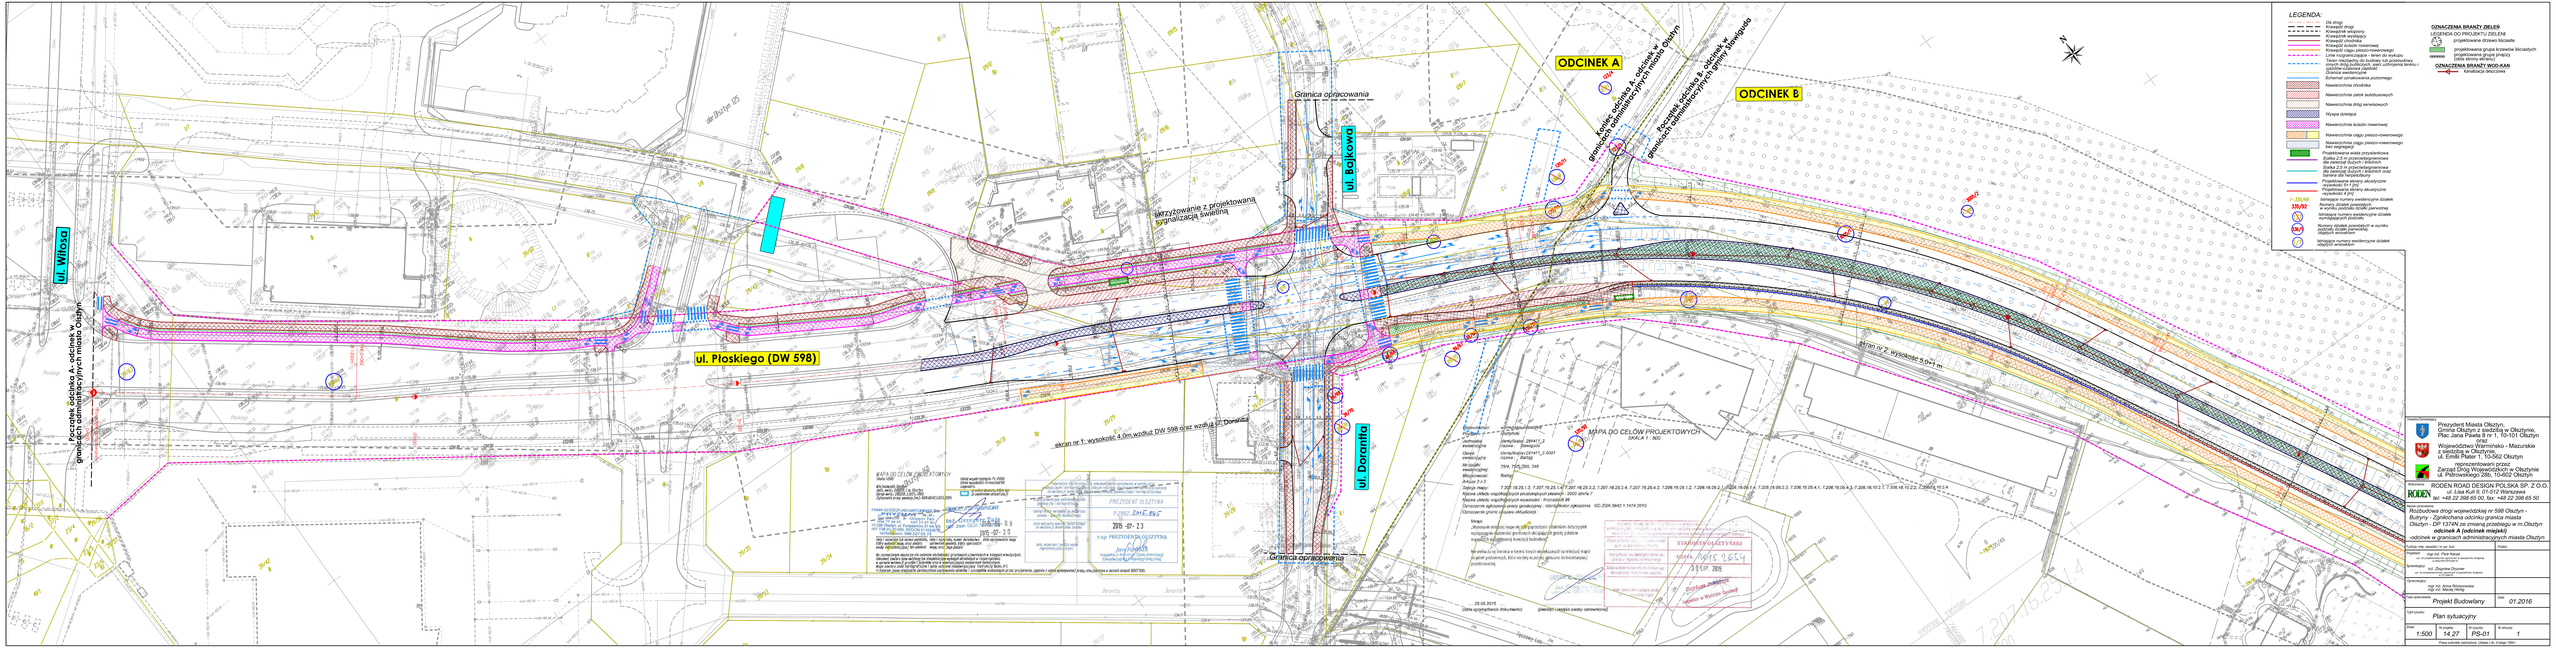
ul. Wiślosa
ul. Płoskiego (DW 598)
ul. Bajkowa
ul. Daromina
ODCINEK A
ODCINEK B
Granica opracowania
skrzyżowanie z projektowaną sygnalizacją świetlną
ekran nr 1; wysokość 4,0m wiadukt DW 598 oraz wiadukt ul. Daromina
ekran nr 2; wysokość 5,0 m
Początek odcinka A; odcinek w granicach administracyjnych miasta Olsztyn
koniec odcinka A; odcinek w granicach administracyjnych miasta Olsztyn
początek odcinka B; odcinek w granicach administracyjnych gminy Stawiguda
koniec odcinka B; odcinek w granicach administracyjnych gminy Stawiguda
LEGENDA:
OZNACZENIA BRANŻY ZIELEŃ
LEGENDA DO PROJEKTU ZIELENI
projektowane drzewa liściaste
projektowana grupa krzewów liściastych
projektowana grupa pnączy
(dla ekranu akustycznego)
OZNACZENIA BRANŻY WOD-KAN
kanalizacja deszczowa
MAPA DO CELÓW PROJEKTOWYCH
SKALA 1 : 500
Inwestor:
Prezydent Miasta Olsztyn,
Gmina Olsztyn z siedzibą w Olsztynie,
Plac Jana Pawła II nr 1, 10-101 Olsztyn
oraz
Wojewódzkiego Warmińsko - Mazurskiego
z siedzibą w Olsztynie,
ul. Emila Plater 1, 10-562 Olsztyn
reprezentowani przez
Zarząd Dróg Wojewódzkich w Olsztynie
ul. Piłsudskiego 29b, 10-402 Olsztyn
Wykonawca:
RODEN ROAD DESIGN POLSKA SP. Z O.O.
ul. Lisa Kuli 9, 01-512 Warszawa
tel. +48 22 398 65 00, fax. +48 22 398 65 50
Nazwa przedsięwzięcia:
Przebudowa drogi wojewódzkiej nr 598 Olsztyn - Bultyny - Zgodowizna odcinki granica miasta Olsztyn - DP 1374N ze zmianą przebiegu w m. Olsztyn
odcinek A (odcinek miejski)
- odcinek w granicach administracyjnych miasta Olsztyn
Funkcja, imię, nazwisko i pr.upr. budow.
mgr inż. Piotr Kuciel
Podpis
mgr inż. Piotr Kuciel
Opracował(a):
mgr inż. Zbigniew Zbyrski
Sprawdzał(a):
mgr inż. Anna Różanowska
mgr inż. Maciej Hertig
Faza opracowania:
Projekt Budowlany
Data:
01.2016
Tytuł rysunku:
Plan sytuacyjny
Skala:
1:500
Nr projektu:
14.27
Nr rysunku:
PS-01
Nr arkusza:
1
Prawa autorskie zastrzeżone (Ustawa o ch. prawa autorskich i prawach pokrewnych z dnia 4 lutego 1994 r. Dz.U. 1994 Nr 24 poz. 83 z późn. zm.)