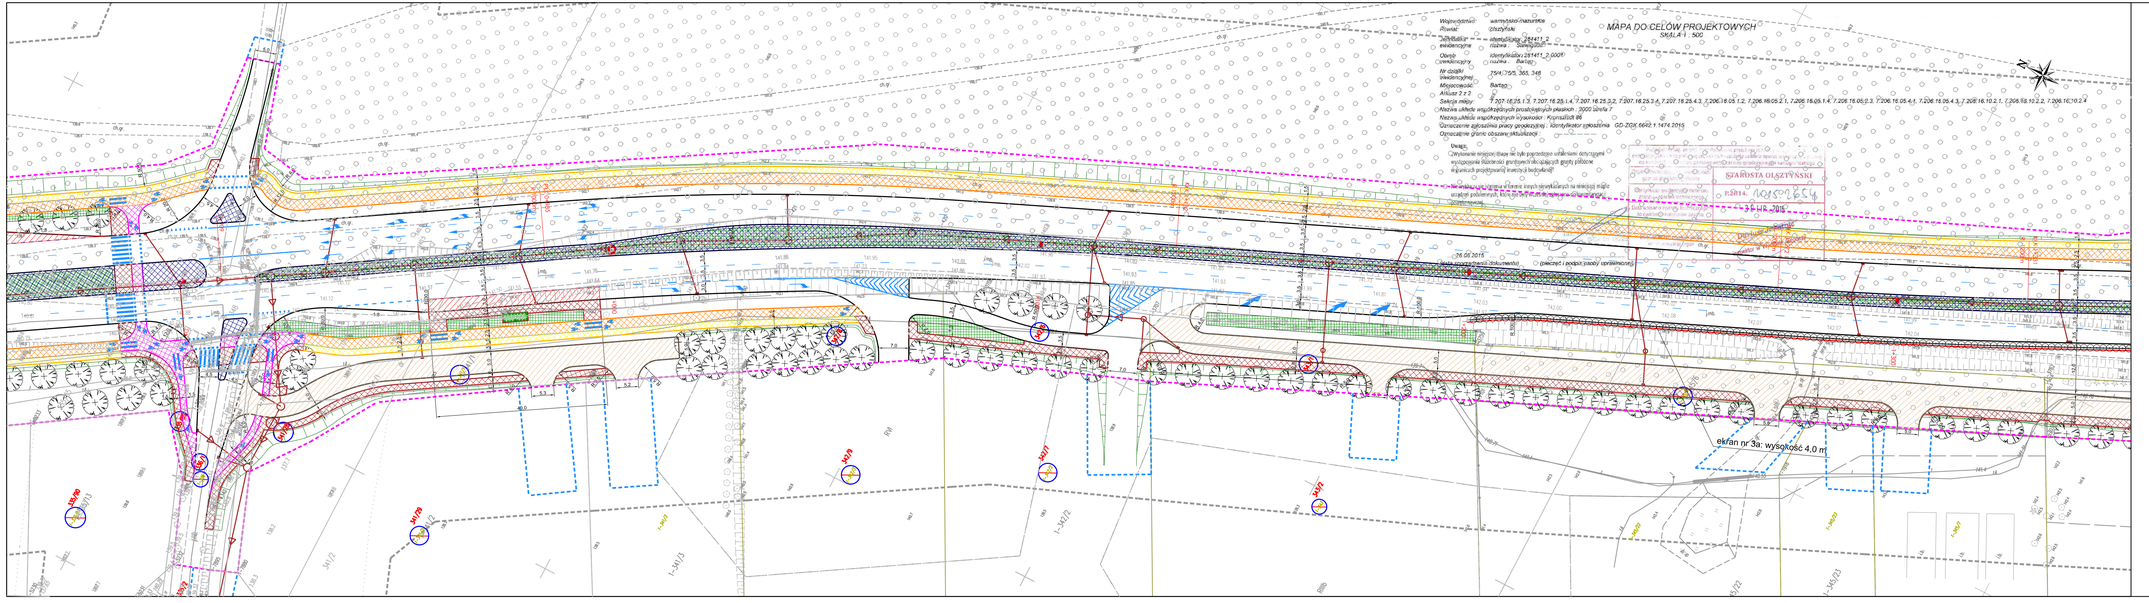
MAPA DO CELÓW PROJEKTOWYCH
SKALA 1 : 500
Województwo:
Powiat:
Gmina:
Obręb ewidencyjny:
Nr działki ewidencyjnej:
Miejscowość:
Arkusz mapy:
Sekcja mapy:
Nazwa układu współrzędnych:
Oznaczenie zgłoszenia pracy geodezyjnej:
Oznaczenie planu obsługi aktualizacji:
Uwagi:
Wykonawca projektu:
Projektant:
Sprawdzający:
Opracowujący:
Data opracowania:
Tytuł rysunku:
Plan sytuacyjny
Skala:
1:500
Nr projektu:
14.27
Nr rysunku:
PS-01
Nr arkusza:
2z7
Inwestor/Zamawiający:
Województwo Warmińsko - Mazurskie
z siedzibą w Olsztynie
ul. Emilii Plater 1, 10-562 Olsztyn
oraz
Gmina Olsztyn z siedzibą w Olsztynie,
Plac Jana Pawła II nr 1, 10-101 Olsztyn
reprezentowani przez
Zarząd Dróg Wojewódzkich w Olsztynie
ul. Piłsudskiego 28b, 10-602 Olsztyn
Wykonawca:
RODEN ROAD DESIGN POLSKA SP. Z O.O.
ul. Lisa Kuli 9, 01-512 Warszawa
tel: +48 22 398 65 00, fax: +48 22 398 65 50
Nazwa opracowania:
Rozbudowa drogi wojewódzkiej nr 598 Olsztyn - Bultyny - Zgniłochana odcinku granica miasta Olsztyn - DP 1374N za zmianą przebiegu w m. Olsztyn
odcinek B (odcinek zamiejski)
-odcinek w granicach administracyjnych gminy Stawiguda
Funkcja, imię, nazwisko i nr upr. bud.
Podpis
Projektant:
mgr inż. Piotr Karaś
upr. bud. WM/0019/PWOK/13 z uprawnieniami do projektowania w specjalności drogowej, w zakresie dróg bez ograniczeń
Sprawdzający:
inż. Zbigniew Dryzner
upr. bud. WM/0019/PWOK/13 z uprawnieniami do projektowania w specjalności drogowej, w zakresie dróg bez ograniczeń
Opracowujący:
mgr inż. Anna Różańewska
mgr inż. Maciej Hertig
Faza opracowania:
Projekt Budowlany
Data:
01.2016
Prawa autorskie zastrzeżone. Ustawa z dn. 4 Lutego 1994 r.
LEGENDA:
Oś drogi
Krawędź drogi
Krawężnik wklopiony
Krawężnik wystający
Krawędź chodnika
Krawędź ścieżki rowerowej
Krawędź ciągu pieszo-rowerowego
Linie rozgraniczające - teren do wykupu
Teren niezbędny do budowy lub przebudowy urządzeń infrastruktury technicznej oraz do czasowego zajęcia
Granice ewidencyjne
Schemat oznakowania poziomego
Nawierzchnia chodnika
Nawierzchnia zatok autobusowych
Nawierzchnia dróg serwisowych
Wyspa dzieląca
Nawierzchnia ścieżki rowerowej
Nawierzchnia ciągu pieszo-rowerowego
Nawierzchnia ciągu pieszo-rowerowego bez segregacji
Projektowana wiata przystankowa
Siatka 2,5 m przeciwolśnieniowa dla zwierząt dużych i średnich
Siatka 2,5 m przeciwolśnieniowa dla zwierząt dużych i średnich oraz przeciwhałasowa ekranowa
Projektowane ekrany akustyczne wysokość 5+1 [m]
Projektowane ekrany akustyczne wysokość 4 [m]
istniejące numery ewidencyjne działek
Numery działek powstałych w wyniku podziału działki pierwotnej
istniejące numery ewidencyjne działek wymagających podziału
Numery działek powstałych w wyniku podziału działki pierwotnej, objętych wnioskiem
istniejące numery ewidencyjne działek objętych wnioskiem
OZNACZENIA BRANŻY ZIELEŃ
LEGENDA DO PROJEKTU ZIELENI
projektowane drzewo liściaste
projektowana grupa krzewów liściastych
projektowana rabata pnączy
(obie strony ekranu)
OZNACZENIA BRANŻY WOD-KAN
Kanalizacja deszczowa
ekran nr 3a: wysokość 4,0 m