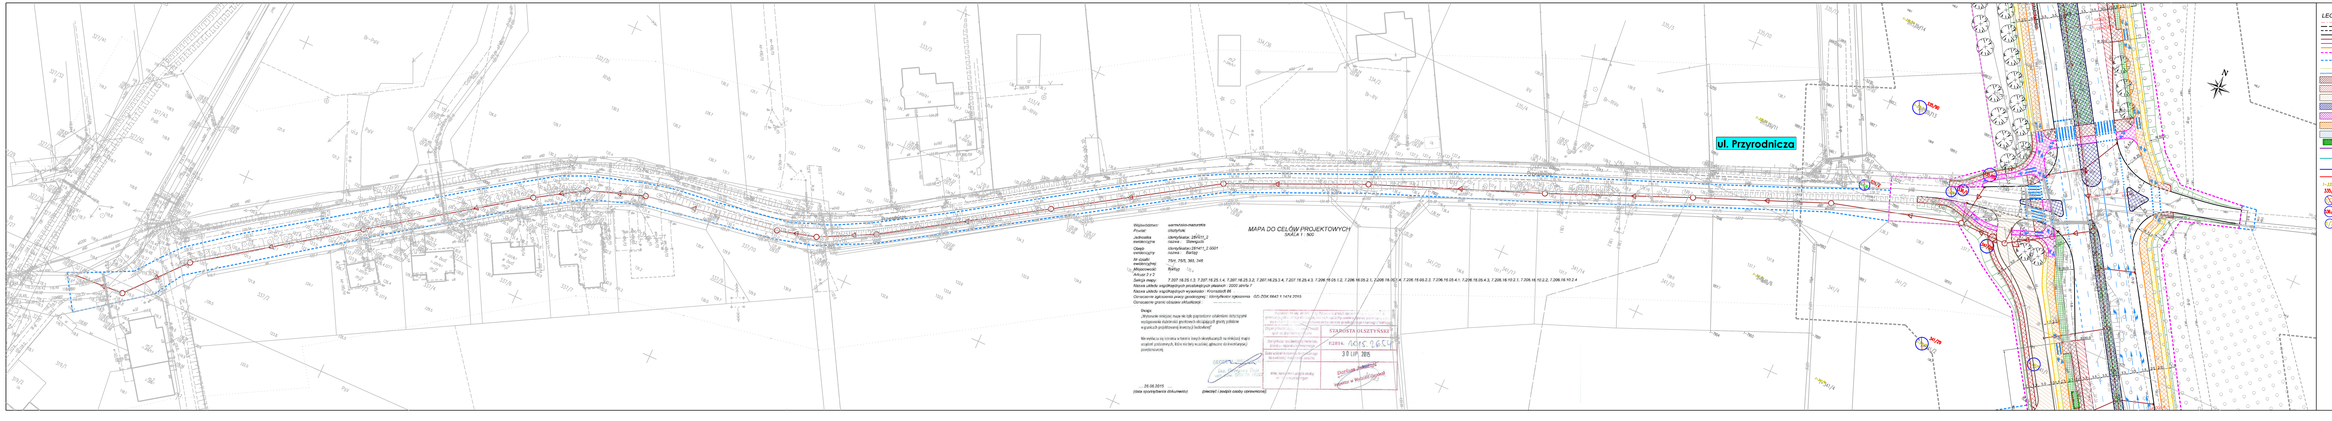
ul. Przyrodnicza
MAPA DO CELÓW PROJEKTOWYCH
SKALA 1 : 500
Województwo: warmińsko-mazurskie
Powiat: olsztyński
Jednostka ewidencyjna: obręb/numer: 284201_2
Obręb: Stawiguda
Arkusz mapy: 1
Działki ewidencyjne: 7/5, 7/6, 365, 348
Nr działki ewidencyjnej: 7/5
Współrzędne: X=542 Y=5
Skala mapy: 1:500
Data wydania: 7.307.16.29.3.1; 7.307.16.25.1.4; 7.307.16.29.3.2; 7.307.16.29.3.4; 7.227.15.25.4.3; 7.206.16.05.1.2; 7.206.16.05.2.1; 7.206.16.29.1.4; 7.226.16.29.3.2; 7.206.16.29.1.2; 7.226.16.03.3.3; 7.206.16.05.4.1; 7.206.16.10.2.1; 7.206.16.10.2.2; 7.206.16.10.2.4
Nazwa układu współrzędnych przedstawień płaskich: 2000 strefa 7
Nazwa układu współrzędnych wysokości: Kronsztadt 86
Oznaczenie aktualności mapy ewidencyjnej: /obręb/działka opisowo 025.2504.1647.1.1474.2010
Oznaczenie granic obszaru aktualizacji:
Uwaga:
Niniejsze wnioski nie mogą być podstawą ustalenia dotyczącej wysokości dopuszczalnej zabudowy w odległości granicy pasa ruchu drogowego.
Wnioski te nie mogą być podstawą do wydania decyzji o warunkach zabudowy.
Wnioski te nie mogą być podstawą do wydania decyzji o pozwoleniu na budowę.
Nie wolno z tej mapy korzystać w celach innych niż określonych w ustawie z dnia 17 maja 1989 r. Prawo geodezyjne i kartograficzne (Dz. U. z 2010 r. Nr 193, poz. 1287 z późniejszymi zmianami).
Mapa do celów projektowych nie może być wykorzystywana do celów prawnych, w szczególności nie może być załącznikiem do aktu notarialnego.
Mapa do celów projektowych nie może być podstawą do sporządzania projektów podziałów nieruchomości.
Mapa do celów projektowych nie może być podstawą do sporządzania projektów scaleń i wymiany gruntów.
Mapa do celów projektowych nie może być podstawą do sporządzania projektów budowlanych.
Mapa do celów projektowych nie może być podstawą do sporządzania projektów zagospodarowania działek.
Mapa do celów projektowych nie może być podstawą do sporządzania projektów podziałów.
Mapa do celów projektowych nie może być podstawą do sporządzania projektów rozgraniczeń.
Mapa do celów projektowych nie może być podstawą do sporządzania projektów uwłaszczeń.
Mapa do celów projektowych nie może być podstawą do sporządzania projektów wydzieleń.
Mapa do celów projektowych nie może być podstawą do sporządzania projektów regulacji.
Mapa do celów projektowych nie może być podstawą do sporządzania projektów komasacji.
Mapa do celów projektowych nie może być podstawą do sporządzania projektów wywłaszczeń.
Mapa do celów projektowych nie może być podstawą do sporządzania projektów zamian.
Mapa do celów projektowych nie może być podstawą do sporządzania projektów przejęcia.
Mapa do celów projektowych nie może być podstawą do sporządzania projektów przekazania.
Mapa do celów projektowych nie może być podstawą do sporządzania projektów przyjęcia.
Mapa do celów projektowych nie może być podstawą do sporządzania projektów przekazania.
Mapa do celów projektowych nie może być podstawą do sporządzania projektów przyjęcia.
STAROSTA OLSZTYŃSKI
WPŁYNĘŁO 30 LIP. 2015
Data wpływu wniosku
Podpis przyjmującego wniosek
26.06.2015
(data sporządzenia dokumentu)
(miejscowość i podpis osoby sporządzającej)
LEGENDA:
Oś drogi
Krawędź drogi
Krawędź wlepiony
Krawędź chodnika
Krawędź chodnika
Krawędź ciągu pieszo-rowerowego
Linie regulacyjne zabudowy i ogrodzeń
Linie regulacyjne do budowy lub przebudowy zieleni oraz ogrodzeń
Granice ewidencyjne
Schemat oznakowania poziomego
Nawierzchnia chodnika
Nawierzchnia zatok autobusowych
Nawierzchnia dróg samochodowych
Wysepa dzielące
Nawierzchnia krzyżki rowerowej
Nawierzchnia ciągu pieszo-rowerowego
Nawierzchnia ciągu pieszo-rowerowego
Nie występuje
Pale projektowane
Ściana z 2-ki pionowo-palowej
Ściana z 2-ki pionowo-palowej
Ściana z 2-ki pionowo-palowej
Na zewnątrz ścian i otworów oraz na wewnątrz otworów
Projektowany ekran akustyczny wysokości 3+1 pkt
Projektowany ekran akustyczny wysokości 4 pkt
numeracja numery ewidencyjne działek
numeracja numery ewidencyjne działek
w wyniku podziału działki zewnętrzny
numeracja numery ewidencyjne działek
w wyniku podziału działki wewnętrzny
Numery działek ewidencyjnych w wyniku podziału działki wewnętrzny
numeracja numery ewidencyjne działek
niepodlegających wywłaszczeniu
OZNACZENIA BRANŻY ZIELEŃ
LEGENDA DO PROJEKTU ZIELENI
projektowane drzewo liściaste
projektowana grupa krzewów liściastych
ozdobnych kwitnących zmiany
(zakres zieleni ozdobnej)
OZNACZENIA BRANŻY WOD-KAN
kanalizacja deszczowa
Wojewódzki Zarząd Dróg Wojewódzkich w Olsztynie
ul. Piotrowskiego 280, 10-402 Olsztyn
Wojewoda Warmińsko-Mazurski z siedzibą w Olsztynie
ul. Emila Plater 1, 10-562 Olsztyn
Gmina Olsztyn z siedzibą w Olsztynie, Plac Jana Pawła II nr 1, 10-101 Olsztyn
reprezentowani przez
Zarząd Dróg Wojewódzkich w Olsztynie
ul. Piotrowskiego 280, 10-402 Olsztyn
wykonał
RODEN ROAD DESIGN POLSKA SP. Z O.O.
ul. Lisa Kuli 9, 01-512 Warszawa
tel. +48 22 398 65 00, fax. +48 22 398 65 50
Rozbudowa drogi wojewódzkiej nr 598 Olsztyn - Bukwały - Zgniłocha odcinku granica miasta Olsztyn - DP 1374N za zmianą przebiegu w m. Olsztyn
odcinek 2 (odcinek zamiejski)
odcinek w granicach administracyjnych gminy Stawiguda
Faza: Nr kolejny w spr. 3x7
Projekt: mgr inż. Piotr Kalus
Sprawdził: mgr inż. Małgorzata Jarzębska-Kacha
Sprawdził: mgr inż. Zbigniew Durnat
Nr uprawnień: WAM/0001/PWOD/11, WAM/0001/PWOD/11
Kierownik projektu: mgr inż. Anna Rostworowska
mgr inż. Maciej Hertig
Nazwa opracowania: Projekt Budowlany
Data: 01.2016
Tytuł rysunku: Plan sytuacyjny
Skala: 1:500
Nr rysunku: 14.27
Nr arkusza: PS-01
Nr arkuszy: 3x7
Plans zawiera zadrukowa. Ustawa o pr. Fotogr. 1994