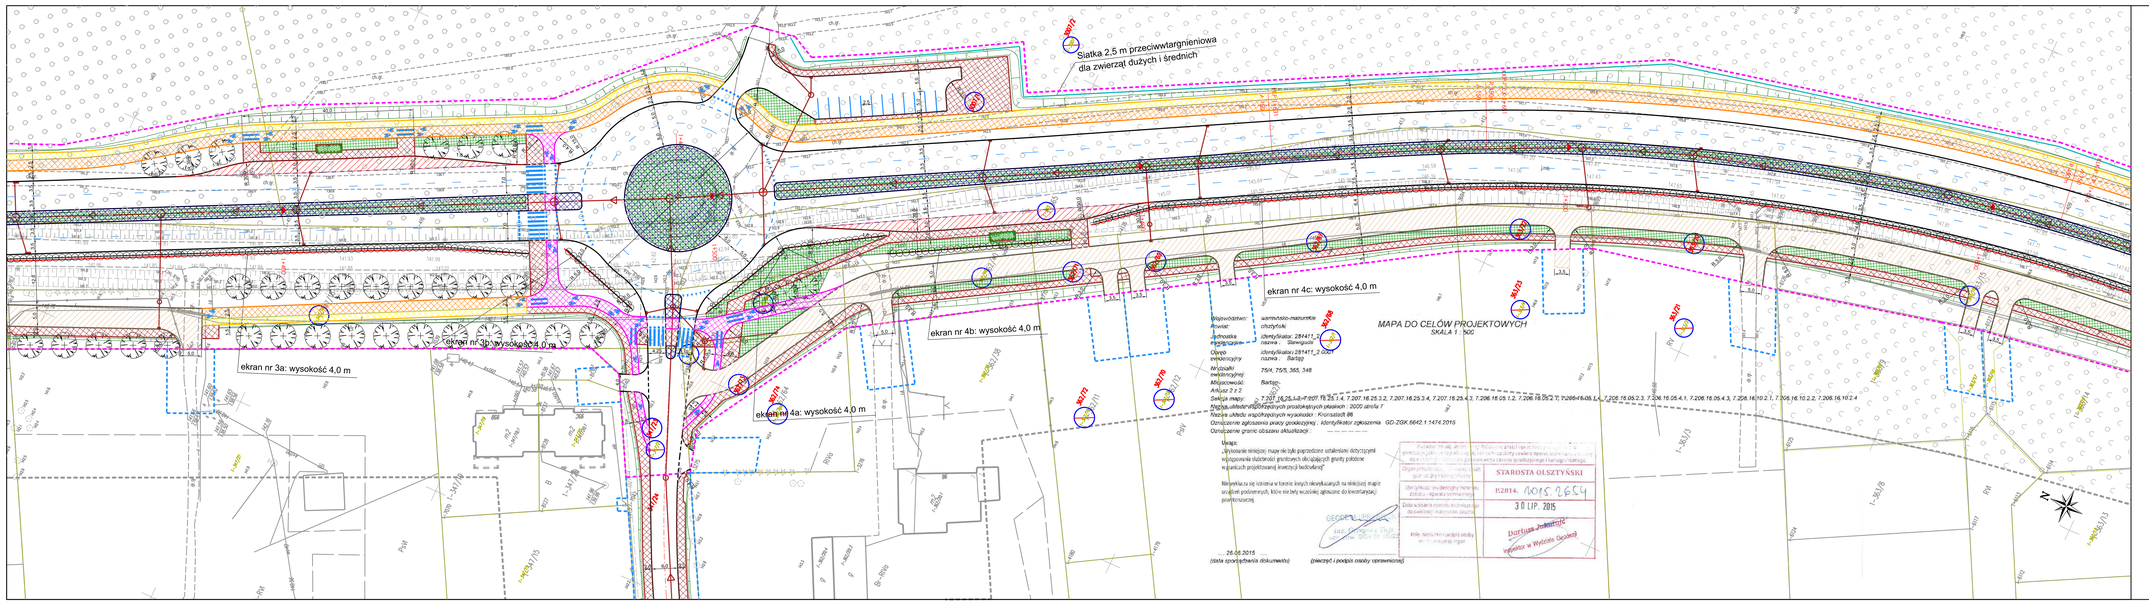
Siatka 2,5 m przeciwwtargnieniowa dla zwierząt dużych i średnich
ekran nr 3a: wysokość 4,0 m
ekran nr 3b: wysokość 4,0 m
ekran nr 4a: wysokość 4,0 m
ekran nr 4b: wysokość 4,0 m
ekran nr 4c: wysokość 4,0 m
MAPA DO CELÓW PROJEKTOWYCH
SKALA 1 : 500
Województwo: warmińsko-mazurskie
Powiat: olsztyński
Jednostka ewidencyjna: identyfikator: 281411_1 nazwa: Stawiguda
Obręb ewidencyjny: identyfikator:281411_2.0001 nazwa: Bartąg
Nr działki ewidencyjnej: 75/4, 75/5, 365, 348
Miejscowość: Bartąg
Arkusz: 2 z 2
Skala mapy: 1:500
Nazwa układu współrzędnych prostokątnych płaskich: 2000 strefa 7
Nazwa układu wysokościowych wysokości: Kronsztadt 86
Oznaczenie zgłoszenia pracy geodezyjnej: identyfikator zgłoszenia GD-ZGK.6642.1.1474.2015
Oznaczenie granic obszaru aktualizacji: ---
Uwagi:
„Wyłonienie niniejszej mapy nie tylko poprzedzone ustaleniem dotyczącymi występowania ruchomej powierzchni ziemi oraz obiektów gruntu potrzebne w warunkach projektowanej inwestycji budowlanej"
Niniejsza mapa nie stanowi w żadnej innych okolicznościach na określonej mapie urządzeń podziemnych, które nie były wcześniej zgłoszone do ewentualnej powiadomienia.
26.06.2015 .....
(data sporządzenia dokumentu)
(pieczęć i podpis osoby uprawnionej)
STAROSTA OLSZTYŃSKI
PZ.8144.1015.2664
30 LIP. 2015
Dariusz Jodkowski
Kierownik Referatu Geodezji
LEGENDA:
Oś drogi
Krawędź drogi
Krawężnik wtopiony
Krawężnik wystający
Krawędź chodnika
Krawędź ścieżki rowerowej
Krawędź ciągu pieszo-rowerowego
Linia rozgraniczające - teren do wykupu
Teren niezbędny do budowy lub przebudowy innych dróg publicznych, sieci uzbrojenia terenu i innych obiektów budowlanych
Granice ewidencyjne
Schemat oznakowania poziomego
Nawierzchnia chodnika
Nawierzchnia zatok autobusowych
Nawierzchnia dróg serwisowych
Wyspa dzieląca
Nawierzchnia ścieżki rowerowej
Nawierzchnia ciągu pieszo-rowerowego
Nawierzchnia ciągu pieszo-rowerowego bez segregacji
Projektowana wiata przystankowa
Siatka 2,5 m przeciwwtargnieniowa dla zwierząt dużych i średnich
Siatka 2,5 m przeciwwtargnieniowa dla zwierząt dużych i średnich oraz bariera dla herpetofauny
Projektowane ekrany akustyczne -wysokość 4 [m]
Projektowane ekrany akustyczne -wysokość 4 [m]
numery działek powstałych w wyniku podziału działki pierwotnej
istniejące numery ewidencyjne działek wyróżniających podziały
Numery działek powstałych w wyniku podziału działki pierwotnej, objętych wnioskiem
istniejące numery ewidencyjne działek objętych wnioskiem
OZNACZENIA BRANŻY ZIELEŃ
LEGENDA DO PROJEKTU ZIELENI
projektowane drzewo liściaste
projektowana grupa krzewów liściastych
projektowana grupa pnączy
(obie strony ekranu)
OZNACZENIA BRANŻY WOD-KAN
Kanalizacja deszczowa
Inwestor/Zamawiający:
Województwo Warmińsko - Mazurskie z siedzibą w Olsztynie ul. Emilii Plater 1, 10-562 Olsztyn
Gmina Olsztyn z siedzibą w Olsztynie, Plac Jana Pawła II nr 1, 10-101 Olsztyn
reprezentowani przez Zarząd Dróg Wojewódzkich w Olsztynie ul. Pstrowskiego 28b, 10-602 Olsztyn
Wykonawca: RODEN ROAD DESIGN POLSKA SP. Z O.O. ul. Lisa Kuli 9, 01-512 Warszawa tel: +48 22 398 65 00, fax: +48 22 398 65 50
Nazwa opracowania: Rozbudowa dróg wojewódzkiej nr 598 Olsztyn - Bultyny - Zgniłochana odcinku granica miasta Olsztyn - DP 1374N za zmianą przebiegu w m. Olsztyn
odcinek B (odcinek zamiejski)
-odcinek w granicach administracyjnych gminy Stawiguda
Funkcja, imię, nazwisko i nr upr. bud.: Podpis:
Projektant: mgr inż. Piotr Karaś
upr. bez ograniczeń do projektowania w specjalności drogowej, w tym ZRID
Sprawdzający: inż. Zbigniew Dryzner
upr. bez ograniczeń do projektowania w specjalności drogowej, w tym ZRID
Opracowujący: mgr inż. Anna Różankowska, mgr inż. Maciej Hertig
Faza opracowania: Projekt Budowlany Data: 01.2016
Tytuł rysunku: Plan sytuacyjny
Skala: 1:500
Nr projektu: 14.27
Nr rysunku: PS-01
Nr arkusza: 4z7
Prawa autorskie zastrzeżone. Ustawa z dn. 4 Lutego 1994 r.