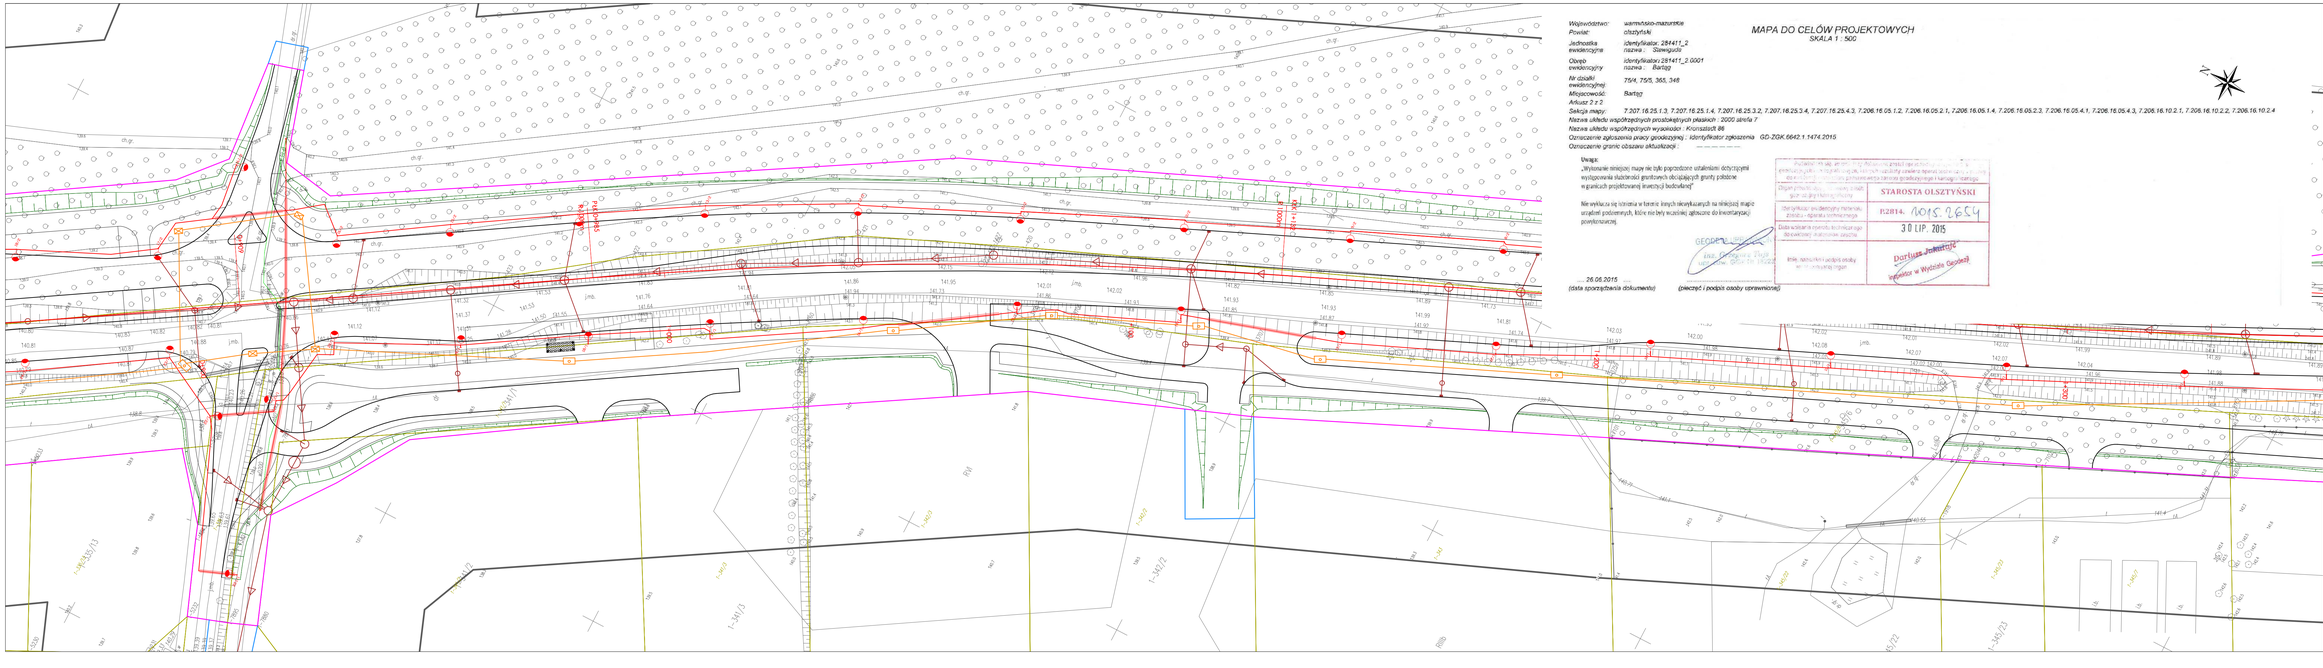

Województwo: warmińsko-mazurskie
Powiat: olsztyński
Jednostka ewidencyjna: identyfikator: 284411_2 nazwa: Stawiguda
Obręb ewidencyjny: identyfikator:284411_2.0001 nazwa: Bartąg
Nr działki ewidencyjnej: 75/4, 75/5, 365, 346
Miejscowość: Bartąg
Arkusz 2 z 2
Sekcja mapy: 7.207.16.25.1.3, 7.207.16.25.1.4, 7.207.16.25.3.2, 7.207.16.25.3.4, 7.207.16.25.4.3, 7.206.16.05.1.2, 7.206.16.05.2.1, 7.206.16.05.1.4, 7.206.16.05.2.3, 7.206.16.05.4.1, 7.206.16.05.4.3, 7.206.16.10.2.1, 7.206.16.10.2.2, 7.206.16.10.2.4
Nazwa układu współrzędnych prostokątnych płaskich : 2000 strefa 7
Nazwa układu współrzędnych wysokości : Kronsztadt 86
Oznaczenie zgłoszenia pracy geodezyjnej : identyfikator zgłoszenia GD-ZGK.6642.1.1474.2015
Oznaczenie granic obszaru aktualizacji : ....

MAPA DO CELÓW PROJEKTOWYCH
SKALA 1 : 500

Uwagi:
„Wykonanie niniejszej mapy nie ujęło poprzedzone ustaleniami dotyczącymi występowania służebności gruntowych obciążających grunty położone w granicach projektowanej inwestycji budowlanej"

Nie wyklucza się istnienia w terenie innych niewykazanych na niniejszej mapie urządzeń podziemnych, które nie były wcześniej zgłaszane do inwentaryzacji powykonawczej.

STAROSTA OLSZTYŃSKI
Rzbit. 6015.2654
30 LIP. 2015
Dariusz Jakimiuk
Inspektor w Wydziale Geodezji

GEOPOZ Usługi Geodezyjne mgr inż. Grzegorz Pyć

26.05.2015
(data sporządzenia dokumentu)

(pieczęć i podpis osoby uprawnionej)

Zamawiający/Inwestor: Województwo Warmińsko - Mazurskie z siedzibą w Olsztynie, ul. Emilii Plater 1, 10-562 Olsztyn oraz Gmina Olsztyn z siedzibą w Olsztynie, Plac Jana Pawła II nr 1, 10-101 Olsztyn reprezentowani przez Zarząd Dróg Wojewódzkich w Olsztynie ul. Pstrowskiego 28b, 10-602 Olsztyn

Wykonawca: RODEN ROAD DESIGN POLSKA SP. Z O.O. ul. Lisa Kuli 9, 01-512 Warszawa tel: +48 22 398 65 00, fax: +48 22 398 65 50

Nazwa opracowania: *Opracowanie dokumentacji projektowej na rozbudowę drogi wojewódzkiej nr 598 Olsztyn - Butryny - Zgniłocha na odcinku granica miasta Olsztyn - DP 1374N ze zmianą przebiegu w m. Olsztyn.*

Funkcja, imię, nazwisko i nr upr. bud.:		Podpis:
Projektant:	mgr inż. Radosław Kaczmarski upr. bud. bez ograniczeń w specjalności inżynieryjnej drogowej nr ewid. WAR/0455/PWOD/13	
Sprawdzający:	mgr inż. Jarosław Kur upr. bud. bez ograniczeń w specjalności inżynieryjnej drogowej nr ewid. WAR/0455/PWOD/13	
Opracowujący:		

Faza opracowania:	Projekt Budowlany		Data: 01.2016
Tytuł rysunku:	Plan zagospodarowania terenu- branża elektryczna		
Skala: 1:500	Nr projektu: 14_27	Nr rysunku: PS-01 E	Nr arkusza: 3

Rzędne wysokości podstawowe: Układ wysokości Kronsztad 86