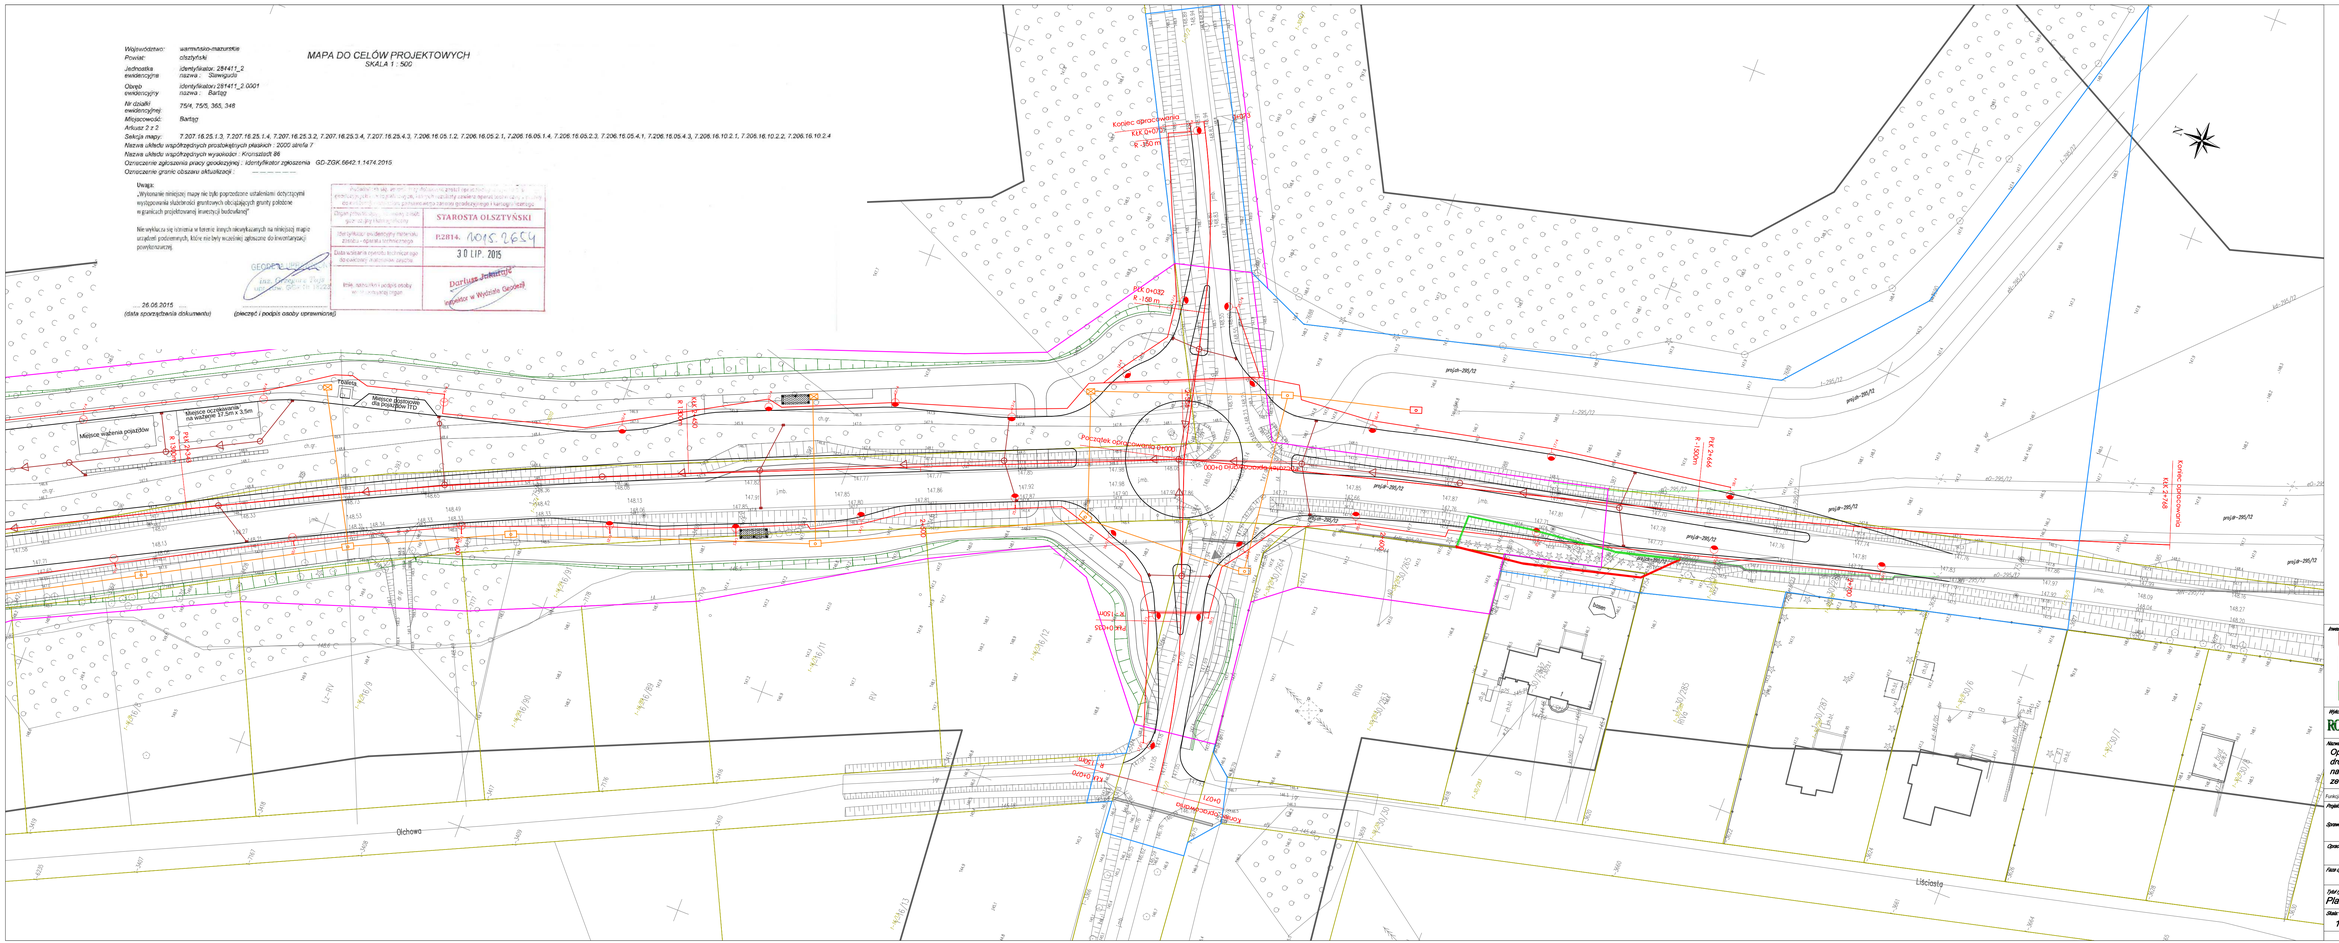
MAPA DO CELÓW PROJEKTOWYCH
SKALA 1 : 500
Województwo: warmińsko-mazurskie
Powiat: olsztyński
Jednostka ewidencyjna: identyfikator: 281411_2 nazwa: Stawiguda
Obręb ewidencyjny: identyfikator 281411_2.0001 nazwa: Bartąg
Nr działki ewidencyjnej: 75/4, 75/5, 365, 346
Miejscowość: Bartąg
Arkusz 2 z 2
Sekcja mapy: 7.207.16.25.1.3, 7.207.16.25.1.4, 7.207.16.25.3.2, 7.207.16.25.3.4, 7.207.16.25.4.3, 7.206.16.05.1.2, 7.206.16.05.2.1, 7.206.16.05.1.4, 7.206.16.05.2.3, 7.206.16.05.4.1, 7.206.16.05.4.3, 7.206.16.10.2.1, 7.206.16.10.2.2, 7.206.16.10.2.4
Nazwa układu współrzędnych przestrzennych płaskich : 2000 strefa 7
Nazwa układu współrzędnych wysokości : Kronsztadt 86
Oznaczenie zgłoszenia pracy geodezyjnej : identyfikator zgłoszenia GD-ZGK.6642.1.1474.2015
Oznaczenie granic obszaru aktualizacji
Uwagi:
„Wykonanie niniejszej mapy nie tylko poprzedzone ustaleniami dotyczącymi występowania kluzkowej gruntowej dla projektowanych gruntu zdolne w granicach projektowanej inwestycji budowlanej"
Nie wyklucza się istnienia w formie innych nieuwidocznionych na niniejszej mapie urządzeń podziemnych, które nie były wcześniej zgłoszone do inwentaryzacji powykonawczej.
26.06.2015
(data sporządzenia dokumentu)
(pieczęć i podpis osoby uprawnionej)
STAROSTA OLSZTYŃSKI
P.2814. 0015.2654
3.0 LIP. 2015
Dariusz Jankowski
Inspektor w Wydziale Geodezji
Miejsce wiercenia pojazdów
Miejsce oczekiwania na wiązanie 17,5m x 3,5m
Miejsce do wiercenia dla pojazdów TFS
Początek opracowania P+000
Koniec opracowania KM 0+032
Koniec opracowania KM 0+027
Ulchowo
Liściasta
Zamawiający/Inwestor:
Województwo Warmińsko - Mazurskie z siedzibą w Olsztynie, ul. Emilii Plater 1, 10-562 Olsztyn
oraz
Gmina Olsztyn z siedzibą w Olsztynie, Plac Jana Pawła II nr 1, 10-101 Olsztyn
reprezentowani przez Zarząd Dróg Województwa Olsztyńskich w Olsztynie ul. Pstrowskiego 28b, 10-602 Olsztyn
Wykonawca:
RODEN ROAD DESIGN POLSKA SP. Z O.O.
ul. Lisa Kuli 9, 01-512 Warszawa
tel: +48 22 398 65 00, fax: +48 22 398 65 50
Nazwa opracowania:
Opracowanie dokumentacji projektowej na rozbudowę drogi wojewódzkiej nr 598 Olsztyn - Butrymy - Zgniłocha na odcinku granica miasta Olsztyn - DP 1374N ze zmianą przebiegu w m. Olsztyn.
Funkcja, imię, nazwisko i tytuł/st. tyt.
Podpis
Projektant: mgr inż. Radosław Kaczmarek
Sprawdzający: mgr inż. Jarosław Kur
Opracowujący:
Faza opracowania: Projekt Budowlany
Data: 01.2016
Tytuł opracowania: Plan zagospodarowania terenu- branża elektryczna
Skala: 1:500
Nr projektu: 14_27
Nr zeszytu: PS-01 E
Nr arkusza: 6
Prawa autorskie zastrzeżone. Ustawa z dn. 4 lutego 1994 r.