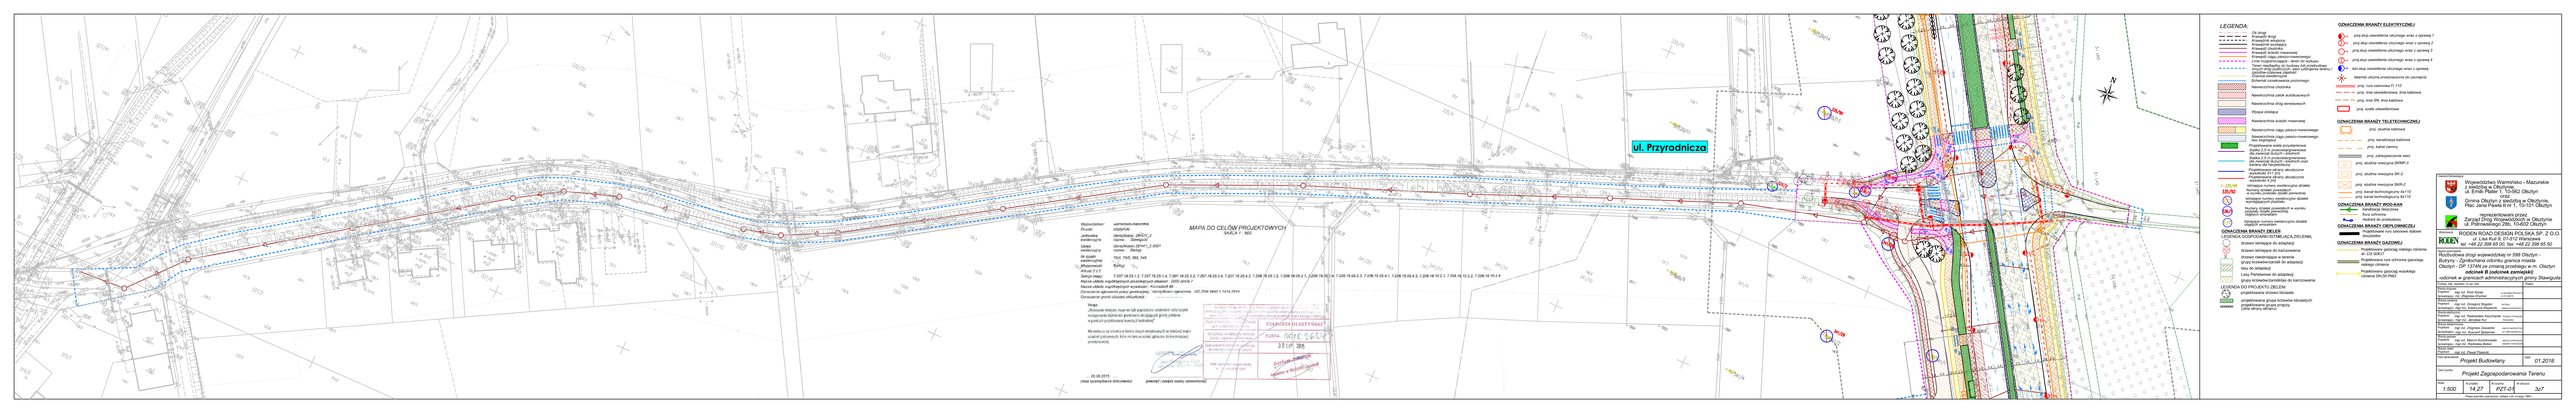
ul. Przyrodnicza
MAPA DO CELÓW PROJEKTOWYCH
SKALA 1 : 500
LEGENDA:
Wyposażenie: uzbrojenie nadziemne
Przebieg: obiekt/rok
Jednostka ewidencyjna: identyfikator: 280511_2
Obręb ewidencyjny: nazwa: Stawiguda
Działki ewidencyjne: identyfikator: 280511_2.0001
numer: Arkusz 3
Nr działki: 79/4, 79/5, 96/, 94/
Właściciel: Wg.Bdg
Władanie: Wg.Bdg
Arkusz 3 z 3
Skala mapy: 7.307,16:25.3 4, 7.307,16:25.3 2, 7.307,16:25.3 4, 7.207,16:26.4 3, 7.206,16:26.1 2, 7.206,16:26.2 1, 7.206,16:26.3 4, 7.206,16:26.4 4, 7.206,16:05.2 3, 7.206,16:05.4 1, 7.206,16:06.4 3, 7.206,16:10.2 2, 7.206,16:10.4 2
Rzędne układu wysokościowego przedstawionych sytuacyjnie: 2000 (mHa)
Układ współrzędnych: PL-2000 strefa 7 (EPSG: 2180)
Oznaczenie aktualnego stanu geodezyjnego: Uzbrojenie sytuacyjne - GD-7004.99e01 z 14.IV.2010
Oznaczenie granic obszaru aktualizacji:
Uwagi:
Wszystkie widoczne mapy nie są pełnym zobrazowaniem istniejącego uzbrojenia terenu. Przed przystąpieniem do prac ziemnych należy wykonać przetkniecia ręczne (wykopy kontrolne).
Na wniosku o wydanie w/w mapy bądź dokumentacji na wniosku mapy urządzeń podziemnych, które mi były wydane, gdyż nie stwierdzono ich istnienia.
STAROSTA OLSZTYŃSKI
WPŁYNĘŁO
28 LIP. 2015
(data wpływu/stempel)
28.06.2015
(data sporządzenia dokumentu)
(pieczęć i podpis osoby uprawnionej)
LEGENDA:
Drogi
Granice dróg
Krawężnik wklęsły
Krawężnik wypukły
Krawężnik niski
Krawężnik kostki rozwiniętej
Krawężnik ciągu pieszo-rowerowego
Granice nieruchomości, budynków, budynków
Granice działek lub budynków lub przynależności
Granice działek lub budynków lub granice terenu z zasobów ośrodków zasobów ciągłości
Granice użytków
Schemat uzbrojenia/linie przyporządkowane
Nawierzchnia chodnika
Nawierzchnia zatok autobusowych
Nawierzchnia drogi serwisowych
Wyspa dzieląca
Nawierzchnia kostki rozwiniętej
Nawierzchnia ciągu pieszo-rowerowego
Nawierzchnia ciągu pieszo-rowerowego
Projektowana wata przystankowa
Ścieżka 2,5 m przeznaczonego/pieszo
Ścieżka 2,5 m przeznaczonego/pieszo
Ścieżka 2,5 m przeznaczonego/pieszo
Projektowana granica obszaru objętego
Projektowana granica obszaru objętego
Projektowana granica obszaru objętego
1:500/A0
105,10
Istniejące numery ewidencyjne działek
Istniejące numery ewidencyjne działek
Istniejące numery ewidencyjne działek
Numery działek przewidzianych w wyniku podziału, scalenia (rozwiązania projektowe)
Istniejące numery ewidencyjne działek
OZNACZENIA BRANŻY ZIELEŃ
LEGENDA OZDOBNOŚCI ASTMELACJA ZIELENIA
drzewo istniejące do adaptacji
drzewo istniejące do karczowania
drzewo nasadzające w terenie
grupy krzewów/zarośli do adaptacji
teby do adaptacji
Lasy Państwowe do adaptacji
grupy krzewów/zarośli do karczowania
LEGENDA OZNACZENIA ZIELEŃ
projektowane drzewo liściaste
projektowana grupa krzewów liściastych
projektowane grupy pnącz ozdobnych
(siła wzrostu wiśniowy)
OZNACZENIA BRANŻY ELEKTRYCZNEJ
proj.słup oświetlenia uliczngo wraz z oprawą 1
proj.słup oświetlenia uliczngo wraz z oprawą 2
proj.słup oświetlenia uliczngo wraz z oprawą 3
proj.słup oświetlenia uliczngo wraz z oprawą 4
istn.słup oświetlenia uliczngo wraz z oprawą
latarnia uliczna przeznaczona do usunięcia
proj. rura osłonowa Fi 110
proj. linia światłowodowa, linia kablowa
proj. linia SN, linia kablowa
szafki oświetleniowe
OZNACZENIA BRANŻY TELETECHNICZNEJ
proj. studnia kablowa
proj. kanalizacja kablowa
proj. kabel zamiany
proj. zabezpieczenie sieci
proj. studnia rewizyjna SKWP-3
proj. studnia rewizyjna SK-2
proj. studnia rewizyjna SKR-2
proj. kanał technologiczny Bv110
proj. kanał technologiczny Bv110
OZNACZENIA BRANŻY WOD-KAN
Projektowana studnia
Rura ochronna
Hydrant do przeludnienia
OZNACZENIA BRANŻY CIEPŁOWNICZEJ
Projektowana rura stalowa/ stalowa
Projektowana
OZNACZENIA BRANŻY GAZOWEJ
Projektowany gazociąg niskiego ciśnienia dn 225 SDR7
Projektowana rura ochronna peśmiejsc
Istniejący gazociąg
Projektowany gazociąg wysokiego ciśnienia DN 250 PN52
Granice sąsiednich działek
Granice obrębów ewidencyjnych
Granice jednostek ewidencyjnych
Granice gmin
Granice powiatów
Granice województw
Granice państwowe
Granice obszaru objętego opracowaniem
Granice obszaru objętego opracowaniem
Granice obszaru objętego opracowaniem