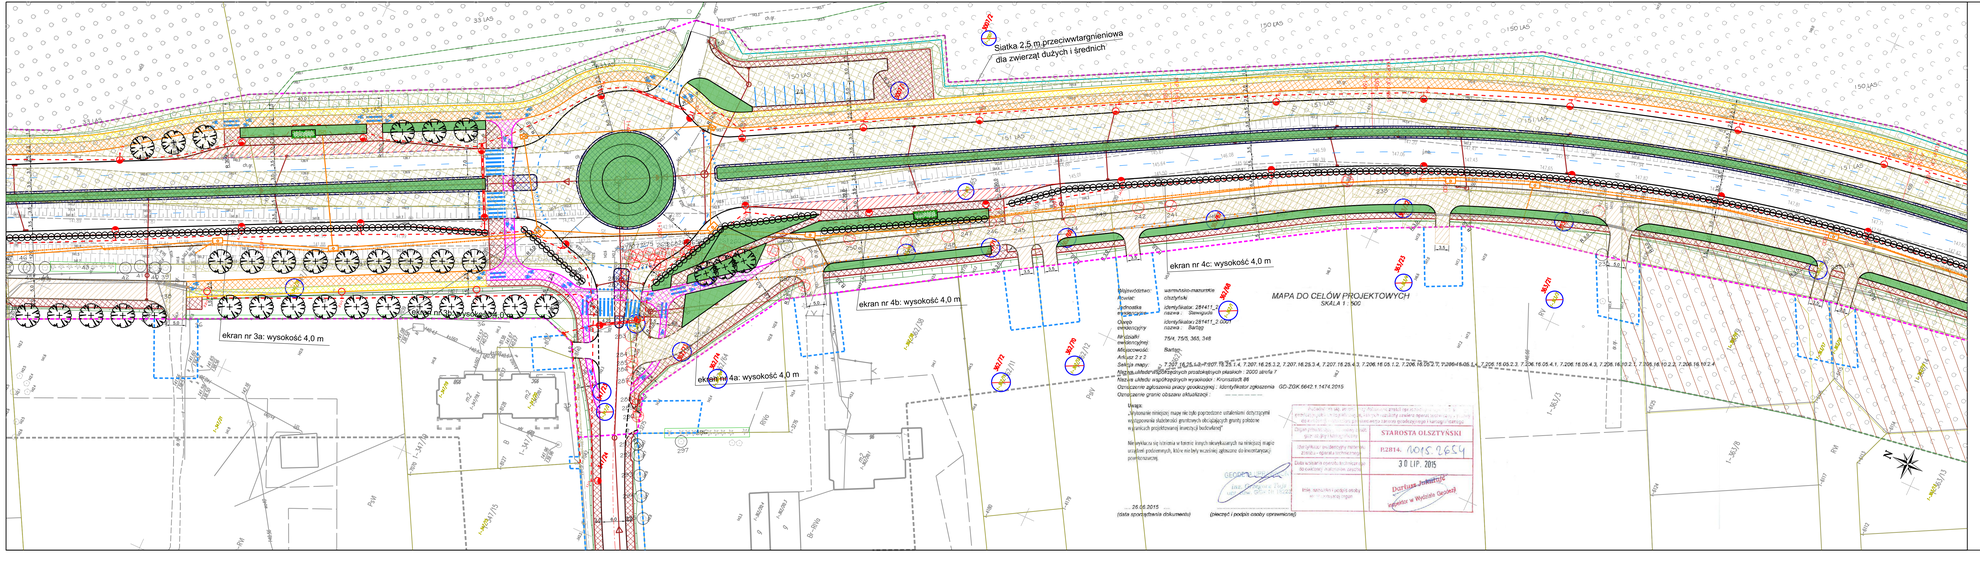
Siatka 2,5 m przeciwtarganieniowa
dla zwierząt dużych i średnich
ekran nr 3a: wysokość 4,0 m
ekran nr 4a: wysokość 4,0 m
ekran nr 4b: wysokość 4,0 m
ekran nr 4c: wysokość 4,0 m
MAPA DO CELÓW PROJEKTOWYCH
SKALA 1 : 500
Województwo: warmińsko-mazurskie
Powiat: olsztyński
Jednostka ewidencyjna: Idenyfikator: 281411_2 nazwa: Stawigudze
Obręb ewidencyjny: Idenyfikator: 281411_2.0002 nazwa: Bartąg
Numery działek ewidencyjnych: 75/4, 75/5, 365, 348
Miejscowość: Bartąg
Arkusz: 2 z 3
Skala mapy: 1:500
Układ współrzędnych: Układ współrzędnych prostokątnych płaskich - 2000 strefa 7
Nazwa układu wysokościowych wysokości: Kronsztadt 86
Oznaczenie aktualności pracy geodezyjnej: Identyfikator zgłoszenia: GO-ZGK.6642.1.1474.2015
Oznaczenie granic obszaru aktualizacji:
Uwagi:
Wykonanie niniejszej mapy nie jest poprzedzone ustaleniem dotyczącym wyrażonemu dodatkowej geodezyjnej obsługiwanej granicy pokoleń w pracach projektowanej inwestycji budowlanej.
Nie wyklucza się istnienia w tamtej linii nieewidencyjnych na niniejszej mapie urządzeń podziemnych, które niebiety wcześniej zgłoszone do ewidencyjnej powierzchniowej.
26.06.2015
(data sporządzenia dokumentu)
(pieczęć i podpis osoby uprawnionej)
STAROSTA OLSZTYŃSKI
PZ.2814. 1015.2.664
30 LIP. 2015
Dyrektor Powiatowy
Geodeta w Wydziale Geodezji
LEGENDA:
Oś drogi
Krawędź drogi
Krawężnik najazdowy
Krawężnik wyspowy
Krawędź chodnika
Krawędź ścieżki rowerowej
Krawędź ciągu pieszo-rowerowego
Linie rozgraniczające - teren do wykupu
Teren niezbędny do budowy lub przebudowy dróg publicznych, ich urządzeń i uzbrojenia terenu i zieleni oraz obiektów inżynierskich
Granice ewidencyjne
Schemat oznakowania poziomego
Nawierzchnia chodnika
Nawierzchnia zatok autobusowych
Nawierzchnia dróg serwisowych
Wyspa dzieląca
Nawierzchnia ścieżki rowerowej
Nawierzchnia ciągu pieszo-rowerowego
Nawierzchnia ciągu pieszo-rowerowego bez segregacji
Projektowana wiata przystankowa
Siatka 2,5 m przeciwtarganieniowa dla zwierząt dużych i średnich
Siatka 2,5 m przeciwtarganieniowa dla zwierząt dużych i średnich oraz bariera dla herpetofauny
Projektowany ekran akustyczny
Projektowany ekran akustyczny wysokość 4 [m]
istniejące numery ewidencyjne działek
Numery działek powstałych w wyniku podziału działki pierwotnej
Numery działek powstałych w wyniku podziału działki pierwotnej, objętych wnioskiem
istniejące numery ewidencyjne działek objętych wnioskiem
OZNACZENIA BRANŻY ZIELEŃ
LEGENDA GOSPODARKI ISTNIEJĄCĄ ZIELENIĄ
drzewo istniejące do adaptacji
drzewo istniejące do karczowania
drzewo nieistniejące w terenie
grupy krzewów/zarośli do adaptacji
lasy do adaptacji
Lasy Państwowe do adaptacji
grupy krzewów/zarośli/las do karczowania
LEGENDA DO PROJEKTU ZIELENI
projektowane drzewo liściaste
projektowana grupa krzewów liściastych
projektowana grupa pnączy
(dole strony ekranu)
OZNACZENIA BRANŻY ELEKTRYCZNEJ
proj.słup oświetlenia ulicznego wraz z oprawą 1
proj.słup oświetlenia ulicznego wraz z oprawą 2
proj.słup oświetlenia ulicznego wraz z oprawą 3
proj.słup oświetlenia ulicznego wraz z oprawą 4
istn.słup oświetlenia ulicznego wraz z oprawą
latarnia uliczna przeznaczona do usunięcia
proj. rura osłonowa Fi 110
proj. linia oświetleniowa, linia kablowa
proj. linia SN, linia kablowa
proj. szafa oświetleniowa
OZNACZENIA BRANŻY TELETECHNICZNEJ
proj. studnia kablowa
proj. kanalizacja kablowa
proj. kabel ziemny
proj. zabezpieczenie sieci
proj. studnia rewizyjna SKMP-3
proj. studnia rewizyjna SK-2
proj. studnia rewizyjna SKR-2
proj. kanał technologiczny 4x110
proj. kanał technologiczny 8x110
OZNACZENIA BRANŻY WOD-KAN
Kanalizacja deszczowa
Rura ochronna
Hydrant do podsypki
OZNACZENIA BRANŻY CIEPŁOWNICZEJ
Projektowane rury osłonowe stalowe dwudzielne
OZNACZENIA BRANŻY GAZOWEJ
Projektowana rura ochronna gazociągu niskiego ciśnienia
Projektowana rura ochronna gazociągu niskiego ciśnienia DN150 PN63
I- 155/49
155/52
1/8,7
1/2
Inwestor/Zamawiający:
Województwo Warmińsko - Mazurskie
z siedzibą w Olsztynie,
ul. Emila Plater 1, 10-562 Olsztyn
oraz
Gmina Olsztyn z siedzibą w Olsztynie,
Plac Jana Pawła II nr 1, 10-101 Olsztyn
reprezentowani przez
Zarząd Dróg Wojewódzkich w Olsztynie
ul. Piłsudskiego 26b, 10-402 Olsztyn
Wykonawca:
RODEN ROAD DESIGN POLSKA SP. Z O.O.
ul. Lisa Kuli 9, 01-512 Warszawa
tel: +48 22 388 65 00, fax: +48 22 388 65 50
Nazwa opracowania:
Rozbudowa drogi wojewódzkiej nr 598 Olsztyn - Butryny - Zgniłochana odcinku granica miasta Olsztyn - DP 1374N ze zmianą przebiegu w m. Olsztyn
odcinek B (odcinek zasadniczy)
-odcinek w granicach administracyjnych gminy Stawiguda
Funkcja: kier. rozwoju / in-ad. bud.
Projektował: mgr inż. Piotr Karel
Sprawdzający: inż. Zbigniew Drzymer
Branża drogowa
Projektował: mgr inż. Grzegorz Bigdan
Sprawdzający: mgr inż. Katarzyna Klepacka
Branża elektryczna
Projektował: mgr inż. Radosław Kaczmarek
Sprawdzający: mgr inż. Jarosław Kur
Branża sieci sanit.-wod.
Projektował: mgr inż. Zbigniew Zawadzki
Sprawdzający: mgr inż. Ryszard Sydorczuk
Branża gazowa
Projektował: mgr inż. Marcin Kochanowski
Sprawdzający: mgr inż. Radosław Bober
Branża sieci
Projektował: mgr inż. Paweł Pasecki
Faza opracowania: Projekt Budowlany
Data: 01.2016
Tytuł projektu: Projekt Zagospodarowania Terenu
Skala: 1:500
Nr projektu: 14.27
Nr pliku: PZT-01
Nr arkusza: 4z7
Prawa autorskie zastrzeżone. Ustawa z dn. 4 lutego 1994 r.