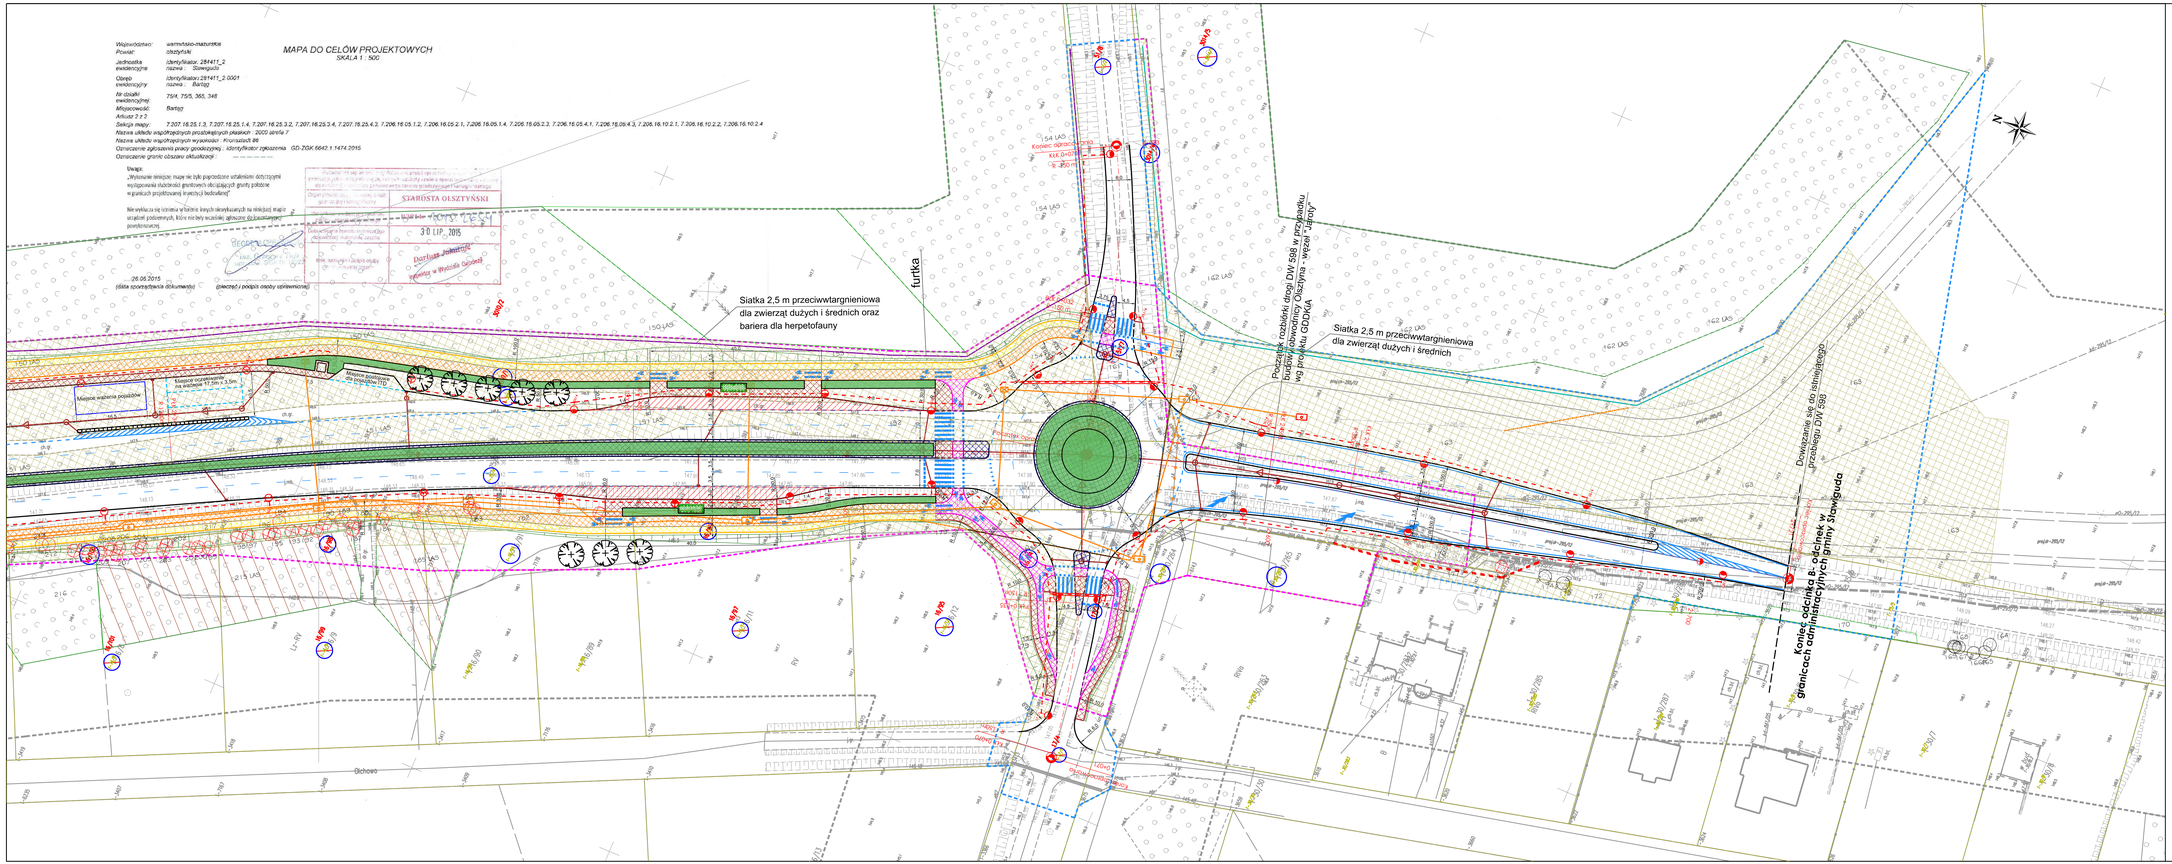
MAPA DO CELÓW PROJEKTOWYCH
SKALA 1 : 500
Województwo: warmińsko-mazurskie
Powiat: olsztyński
Jednostka ewidencyjna: obręb/klasoz.:285411_2 nazwa: Sławguda
Obręb ewidencyjny: obręb/klasoz.:285411_2.0001 nazwa: Bartąg
Nr działki ewidencyjnej: 75/4, 75/5, 365, 348
Miejscowość: Bartąg
Arkusz 2 z 2
Sekcja mapy: 7.207.16.25.1.3, 7.207.16.25.1.4, 7.207.16.25.3.2, 7.207.16.25.3.4, 7.207.16.25.4.3, 7.206.16.05.1.2, 7.206.16.05.2.1, 7.206.16.05.1.4, 7.206.16.05.2.3, 7.206.16.05.4.1, 7.206.16.09.4.3, 7.206.16.10.2.1, 7.206.16.10.2.2, 7.206.16.10.2.4
Nazwa układu współrzędnych prostokątnych płaskich : 2000 strefa 7
Nazwa układu współrzędnych wysokości : Kronsztadt 86
Odniesienie sytuacyjne przy geokinezyce : identyfikator zgłoszenia GD-ZGK 6642.1.1474.2015
Oznaczenie granic obszaru aktualizacji :
Uwagi:
„Wyłącznie mierzyć, mapa ma tylko poprzednione ustalenia dotyczące wystąpienia słuszności gruntowych obciążających grunty położone w granicach projektowanej inwestycji budowlanej"
Nie wykluczą się istnienia w bliżnie innych nieewidencyjnych na mniejszej mapie urządzeń podziemnych, które mogłyby wpłynąć istotnie na projektowane powierzchniowej.
Projektant uprawniony
STAROSTA OLSZTYŃSKI
30 LIP. 2015
Dariusz Jałowski
Wydział Geodezji
26.06.2015
(data sporządzenia dokumentu)
(pieczęć i podpis osoby sporządzającej)
furtka
Siatka 2,5 m przeciwwtargnieniowa dla zwierząt dużych i średnich oraz bariera dla herpetofauny
Siatka 2,5 m przeciwwtargnieniowa dla zwierząt dużych i średnich
Rozbiórka rozbiórki drogi DW 598 w przekroju nadbudowanej Olsztyna - węzeł Jarocin wg projektu GDDKiA
Dowiązanie do istniejącego przebiegu DW 598
Koniec odcinka B- odcinek w granicach administracyjnych gminy Sławguda
Miejsce wejścia pojazdów
Miejsce wyjścia pojazdów
Miejsce wyjścia pojazdów na skrzyżowaniu 11,5m x 3,5m
Bariera ekranująca na skrzyżowaniu 11,5m x 3,5m
Olchowo
Bartąg
Kosiarz odprowadzający
KLK GHOTEC
h- 350 mm
LEGENDA:
Oś drogi
Krawędź drogi
Krawędź wlotowy
Krawędź wyślizgu
Krawędź chodnika
Krawędź ścieżki rowerowej
Krawędź ciągu pieszo-rowerowego
Linie rozgraniczające - teren do wykupu
Teren niezbędny do budowy lub przebudowy innych dróg publicznych, sieci uzbrojenia terenu i urządzeń infrastruktury technicznej
Granice ewidencyjne
Schemat oznakowania poziomego
Nawierzchnia chodnika
Nawierzchnia zatok autobusowych
Nawierzchnia dróg serwisowych
Wysepa dzieląca
Nawierzchnia ścieżki rowerowej
Nawierzchnia ciągu pieszo-rowerowego
Nawierzchnia ciągu pieszo-rowerowego bez segregacji
Projektowana wiata przystankowa
Siatka 2,5 m przeciwwtargnieniowa dla zwierząt dużych i średnich
Siatka 2,5 m przeciwwtargnieniowa dla zwierząt dużych i średnich oraz bariera dla herpetofauny
Projektowane ekrany akustyczne -wysokość 5+1 [m]
Projektowane ekrany akustyczne -wysokość 3 [m]
Istniejące numery ewidencyjne działek
Numery działek powstałych w wyniku podziału działki pierwotnej
Istniejące numery ewidencyjne działek wymagających podziału
Numery działek powstałych w wyniku podziału działki pierwotnej obytych wnioskiem
Istniejące numery ewidencyjne działek obytych wnioskiem
OZNACZENIA BRANŻY ZIELEŃ
LEGENDA GOSPODARKI ISTNIEJĄCĄ ZIELENIĄ
drzewo istniejące do adaptacji
drzewo istniejące do karczowania
drzewo niestniejące w terenia
grupy krzewów/zarośli do adaptacji
lasy do adaptacji
Lasy Państwowe do adaptacji
grupy krzewów/zarośli/las do karczowania
LEGENDA DO PROJEKTU ZIELENI
projektowane drzewo liściaste
projektowana grupa krzewów liściastych
projektowana grupa pnącza
(obie strony ekranu)
OZNACZENIA BRANŻY ELEKTRYCZNEJ
proj.słup oświetlenia ulicznego wraz z oprawą 1
proj.słup oświetlenia ulicznego wraz z oprawą 2
proj.słup oświetlenia ulicznego wraz z oprawą 3
proj.słup oświetlenia ulicznego wraz z oprawą 4
istn.słup oświetlenia ulicznego wraz z oprawą
latarnia uliczna przeznaczona do usunięcia
proj. rura osłonowa Fi 110
proj. linia oświetleniowa, linia kablowa
proj. linia SN, linia kablowa
proj. szafa oświetleniowa
OZNACZENIA BRANŻY TELETECHNICZNEJ
proj. studnia kablowa
proj. kanalizacja kablowa
proj. kabel ziemny
proj. zabezpieczenie sieci
proj. studnia rewizyjna SKMP-3
proj. studnia rewizyjna SK-2
proj. studnia rewizyjna SKR-2
proj. kanał technologiczny 4x110
proj. kanał technologiczny 8x110
OZNACZENIA BRANŻY WOD-KAN
Kanalizacja deszczowa
Rura ochronna
Hydrant do przebudowy
OZNACZENIA BRANŻY CIEPŁOWNICZEJ
Projektowane rury osłonowe stalowe dwudzielne
OZNACZENIA BRANŻY GAZOWEJ
Projektowany gazociąg niskiego ciśnienia do 225 SDR17
Projektowana rura ochronna gazociągu niskiego ciśnienia
Projektowany gazociąg wysokiego ciśnienia DN150 PN63
Inwestor/Zamawiający
Województwo Warmińsko - Mazurskie z siedzibą w Olsztynie, ul. Emilii Plater 1, 10-562 Olsztyn
oraz
Gmina Olsztyn z siedzibą w Olsztynie, Plac Jana Pawła II nr 1, 10-101 Olsztyn
reprezentowani przez
Zarząd Dróg Wojewódzkich w Olsztynie ul. Piotrowskiego 28b, 10-562 Olsztyn
Wykonawca
RODEN ROAD DESIGN POLSKA SP. Z O.O.
ul. Lisa Kuli 9, 01-512 Warszawa
tel: +48 22 398 65 00, fax: +48 22 398 65 50
Nazwa przedsięwzięcia
Rozbudowa drogi wojewódzkiej nr 598 Olsztyn - Butryny - Zgniłochana odcinku granica miasta Olsztyn - DP 1374N za zmianą przebiegu w m. Olsztyn
odcinek B (odcinek zamiejski)
-odcinek w granicach administracyjnych gminy Sławguda
Funkcja, imię, nazwisko i nr upr. bud.
Podpis
Branża drogowa
Projektant: mgr inż. Piotr Kania
Sprawdzający: mgr inż. Zbigniew Grycmer
Branża sanitarna
Projektant: mgr inż. Grzegorz Bogdan
Sprawdzający: mgr inż. Katarzyna Kisielnicki
Branża elektryczna
Projektant: mgr inż. Radosław Kaczmarek
Sprawdzający: mgr inż. Jarosław Kur
Branża teletechniczna
Projektant: mgr inż. Zbigniew Zawacki
Sprawdzający: mgr inż. Ryszard Sztalmak
Branża gazowa
Projektant: mgr inż. Marcin Kochanowski
Sprawdzający: mgr inż. Radosław Bober
Branża zieleń
Projektant: mgr inż. Paweł Płaneczki
Faza opracowania
Projekt Budowlany
Date
01.2016
Tytuł rysunku
Projekt Zagospodarowania Terenu
Skala
1:500
Nr projektu
14.27
Nr rysunku
PZT-01
Nr arkusza
7z7
Prawa autorskie zastrzeżone. Ustawa z dn. 4 lutego 1994 r.