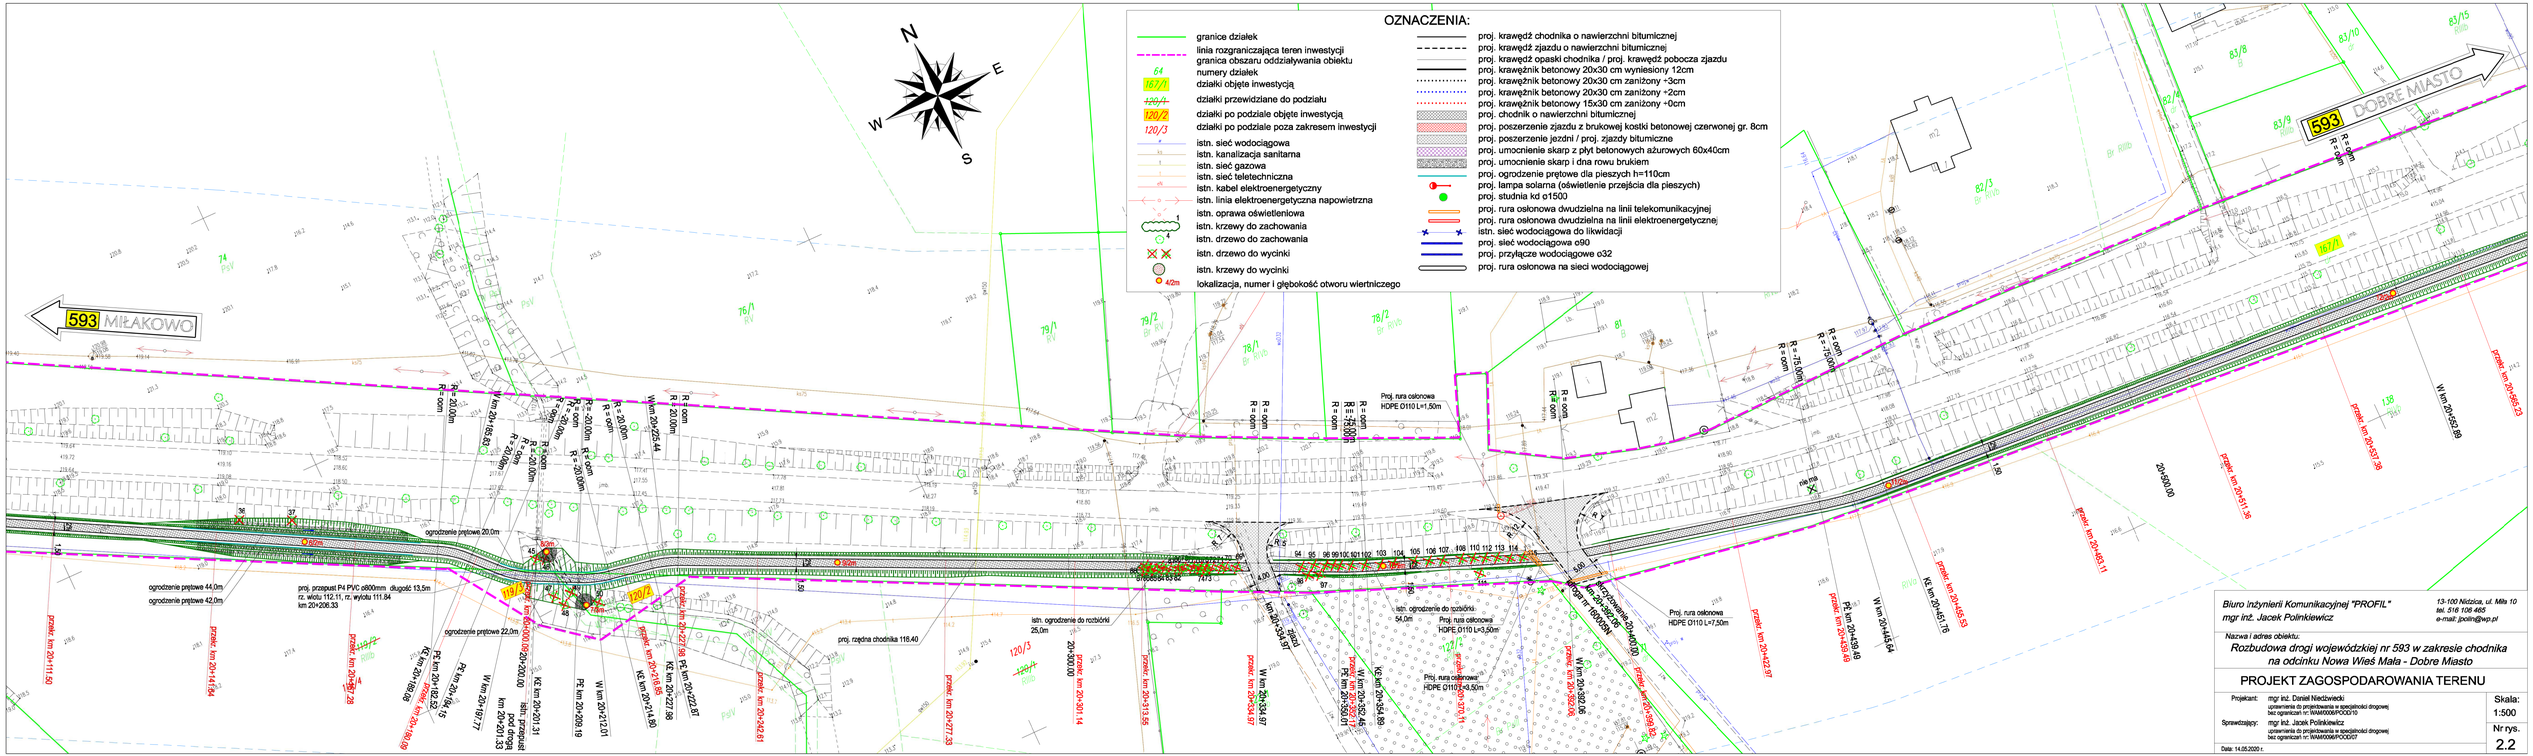
OZNACZENIA:
granice działek
linia rozgraniczająca teren inwestycji
granica obszaru oddziaływania obiektu
numery działek
działki objęte inwestycją
działki przewidziane do podziału
działki po podziale objęte inwestycją
działki po podziale poza zakresem inwestycji
istn. sieć wodociągowa
istn. kanalizacja sanitarna
istn. sieć gazowa
istn. sieć teletechniczna
istn. kabel elektroenergetyczny
istn. linia elektroenergetyczna napowietrzna
istn. oprawa oświetleniowa
istn. krzewy do zachowania
istn. drzewo do zachowania
istn. drzewo do wycinki
istn. krzewy do wycinki
lokalizacja, numer i głębokość otworu wiertniczego
proj. krawędź chodnika o nawierzchni bitumicznej
proj. krawędź zjazdu o nawierzchni bitumicznej
proj. krawędź opaski chodnika / proj. krawędź pobocza zjazdu
proj. krawężnik betonowy 20x30 cm wyniesiony 12cm
proj. krawężnik betonowy 20x30 cm zanižony +3cm
proj. krawężnik betonowy 20x30 cm zanižony +2cm
proj. krawężnik betonowy 15x30 cm zanižony +0cm
proj. chodnik o nawierzchni bitumicznej
proj. poszerzenie zjazdu z brukowej kostki betonowej czerwonej gr. 8cm
proj. poszerzenie jezdni / proj. zjazdy bitumiczne
proj. umocnienie skarp z płyt betonowych ażurowych 60x40cm
proj. umocnienie skarp i dna rowu brukiem
proj. ogrodzenie prętowe dla pieszych h=110cm
proj. lampa solarna (oświetlenie przejścia dla pieszych)
proj. studnia kd ø1500
proj. rura osłonowa dwudzielna na linii telekomunikacyjnej
proj. rura osłonowa dwudzielna na linii elektroenergetycznej
istn. sieć wodociągowa do likwidacji
proj. sieć wodociągowa ø90
proj. przyłącze wodociągowe ø32
proj. rura osłonowa na sieci wodociągowej
593 MIŁAKOWO
593 DOBRE MIASTO
Proj. rura osłonowa HDPE 0110 L=1,50m
ogrodzenie prętowe 20.0m
ogrodzenie prętowe 44,0m
ogrodzenie prętowe 42,0m
proj. przepust PP ø800mm długość 13,5m rz. wlotu 112.11, rz. wylotu 111.84 km 20+206.33
ogrodzenie prętowe 22,0m
proj. rządna chodnika 118.40
istn. ogrodzenie do rozbiórki 25,0m
istn. ogrodzenie do rozbiórki 54,0m
Proj. rura osłonowa HDPE 0110 L=3,50m
Proj. rura osłonowa HDPE 0110 L=7,50m
Biuro Inżynierii Komunikacyjnej "PROFIL"
mgr inż. Jacek Polinkiewicz
13-100 Nidzica, ul. Miła 10
tel. 516 106 465
e-mail: jpolin@wp.pl
Nazwa i adres obiektu:
Rozbudowa drogi wojewódzkiej nr 593 w zakresie chodnika na odcinku Nowa Wieś Mała - Dobre Miasto
PROJEKT ZAGOSPODAROWANIA TERENU
Projektant: mgr inż. Daniel Niedzwiecki uprawnienia do projektowania w specjalności drogowej bez ograniczeń nr: WAM/0006/POOD/10
Sprawdzający: mgr inż. Jacek Polinkiewicz uprawnienia do projektowania w specjalności drogowej bez ograniczeń nr: WAM/0006/POOD/07
Data: 14.05.2020 r.
Skala: 1:500
Nr rys. 2.2