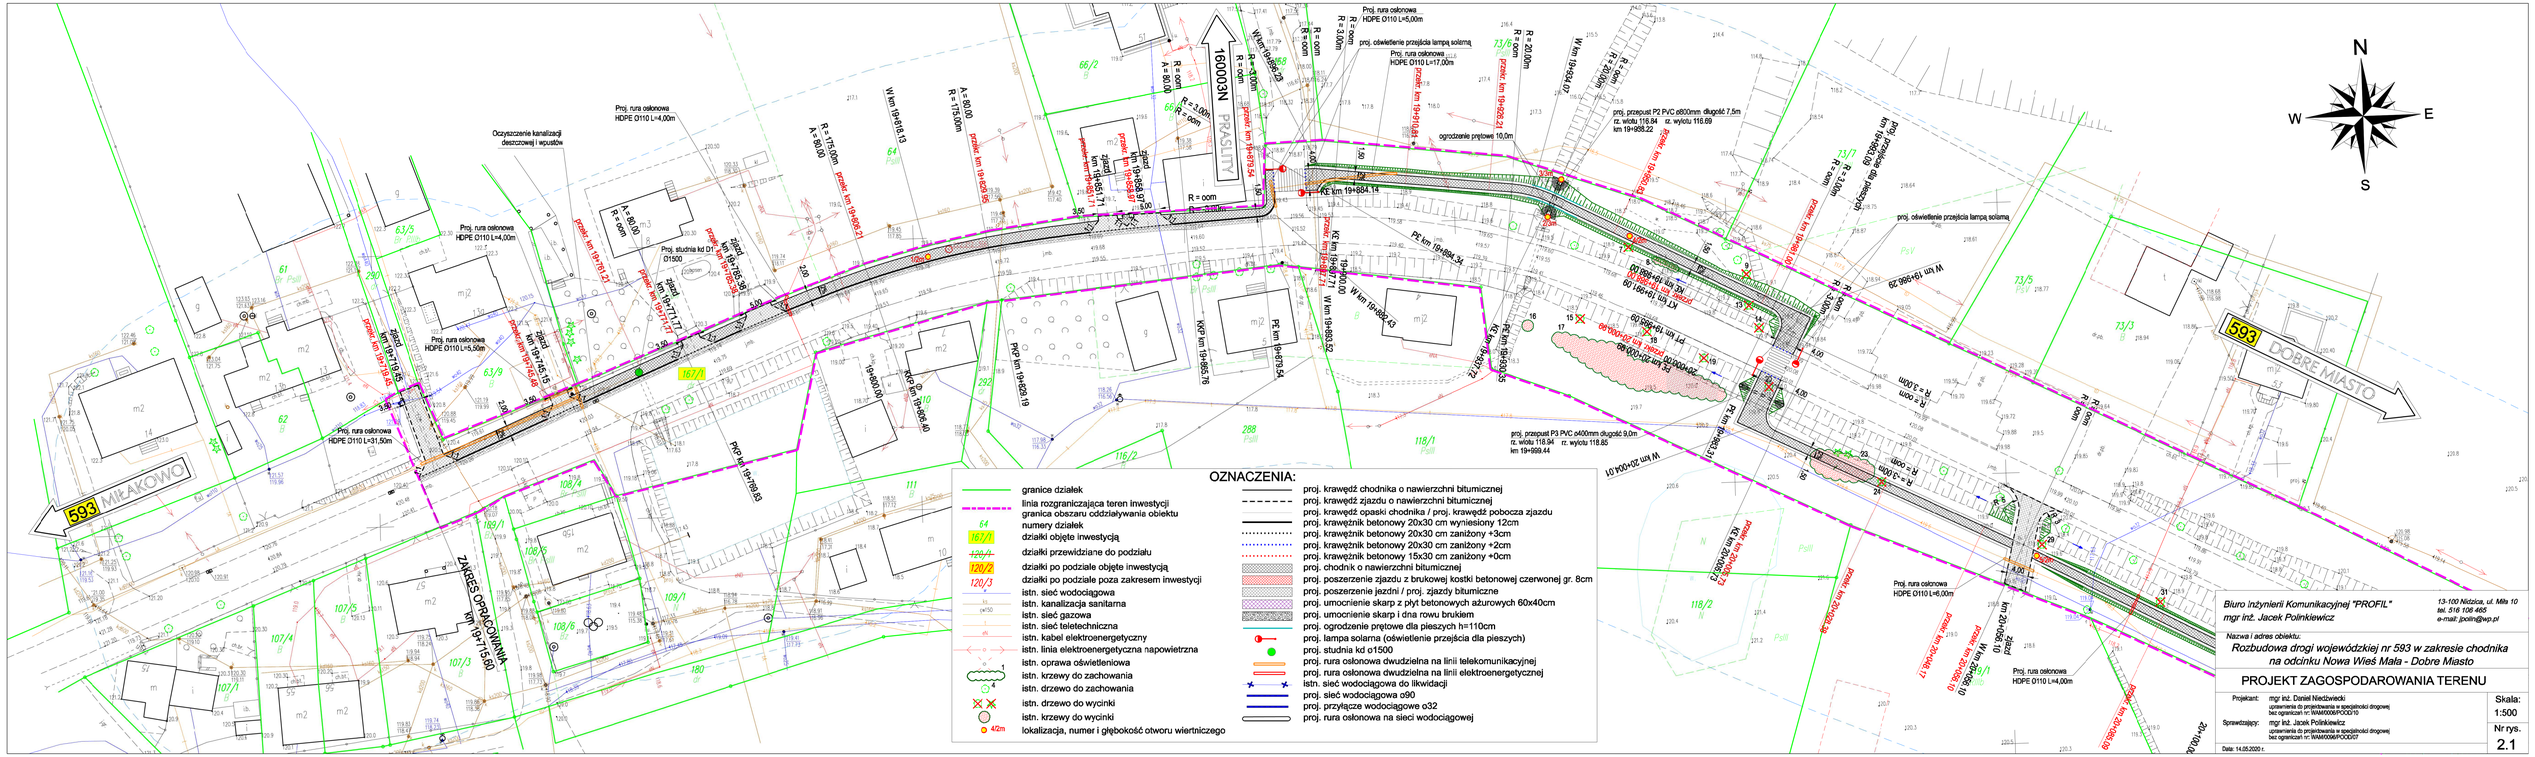
N
W
E
S
593
MIŁAKOWO
593
DOBRE MIASTO
NS00091
PRASTAWA
ZAKRES OPRACOWANIA
KM 19+715.60
OZNACZENIA:
granice działek
linia rozgraniczająca teren inwestycji
granica obszaru oddziaływania obiektu
64 numery działek
167/1 działki objęte inwestycją
120/1 działki przewidziane do podziału
120/2 działki po podziale objęte inwestycją
120/3 działki po podziale poza zakresem inwestycji
istn. sieć wodociągowa
istn. kanalizacja sanitarna
istn. sieć gazowa
istn. sieć teletechniczna
istn. kabel elektroenergetyczny
istn. linia elektroenergetyczna napowietrzna
istn. oprawa oświetleniowa
istn. krzewy do zachowania
istn. drzewo do zachowania
istn. drzewo do wycinki
istn. krzewy do wycinki
4/2m lokalizacja, numer i głębokość otworu wiertniczego
proj. krawędź chodnika o nawierzchni bitumicznej
proj. krawędź zjazdu o nawierzchni bitumicznej
proj. krawędź opaski chodnika / proj. krawędź pobocza zjazdu
proj. krawężnik betonowy 20x30 cm wyniesiony 12cm
proj. krawężnik betonowy 20x30 cm zanižony +3cm
proj. krawężnik betonowy 20x30 cm zanižony +2cm
proj. krawężnik betonowy 15x30 cm zanižony +0cm
proj. chodnik o nawierzchni bitumicznej
proj. poszerzenie zjazdu z brukowej kostki betonowej czerwonej gr. 8cm
proj. poszerzenie jezdni / proj. zjazdy bitumiczne
proj. umocnienie skarp z płyt betonowych ażurowych 60x40cm
proj. umocnienie skarp i dna rowu brukiem
proj. ogrodzenie prętowe dla pieszych h=110cm
proj. lampa solarna (oświetlenie przejścia dla pieszych)
proj. studnia kd o1500
proj. rura osłonowa dwudzielna na linii telekomunikacyjnej
proj. rura osłonowa dwudzielna na linii elektroenergetycznej
istn. sieć wodociągowa do likwidacji
proj. sieć wodociągowa o90
proj. przyłącze wodociągowe o32
proj. rura osłonowa na sieci wodociągowej
Proj. rura osłonowa HDPE O110 L=5,00m
proj. oświetlenie przejścia lampą solarną
Proj. rura osłonowa HDPE O110 L=17,00m
proj. przepust P2 PVC ø800mm długość 7,5m rz. wlotu 116.84 rz. wylotu 116.69 km 19+888.22
ogrodzenie prętowe 10,0m
Proj. rura osłonowa HDPE O110 L=4,00m
Proj. studnia kd D1 O1500
Proj. rura osłonowa HDPE O110 L=5,50m
Proj. rura osłonowa HDPE O110 L=31,50m
Oczyszczenie kanalizacji deszczowej i wpustów
proj. przepust P3 PVC ø400mm długość 9,0m rz. wlotu 118.94 rz. wylotu 118.85 km 19+959.44
Proj. rura osłonowa HDPE O110 L=6,00m
Proj. rura osłonowa HDPE O110 L=4,00m
Biuro Inżynierii Komunikacyjnej "PROFIL"
mgr inż. Jacek Polinkiewicz
13-100 Nidzica, ul. Miła 10
tel. 516 106 465
e-mail: jpolin@wp.pl
Nazwa i adres obiektu:
Rozbudowa drogi wojewódzkiej nr 593 w zakresie chodnika na odcinku Nowa Wieś Mała - Dobre Miasto
PROJEKT ZAGOSPODAROWANIA TERENU
Projektant: mgr inż. Daniel Niedzwiecki uprawnienia do projektowania w specjalności drogowej bez ograniczeń nr: WAM/0006/POOD/10
Sprawdzający: mgr inż. Jacek Polinkiewicz uprawnienia do projektowania w specjalności drogowej bez ograniczeń nr: WAM/0006/POOD/07
Data: 14.05.2020 r.
Skala: 1:500
Nr rys. 2.1