
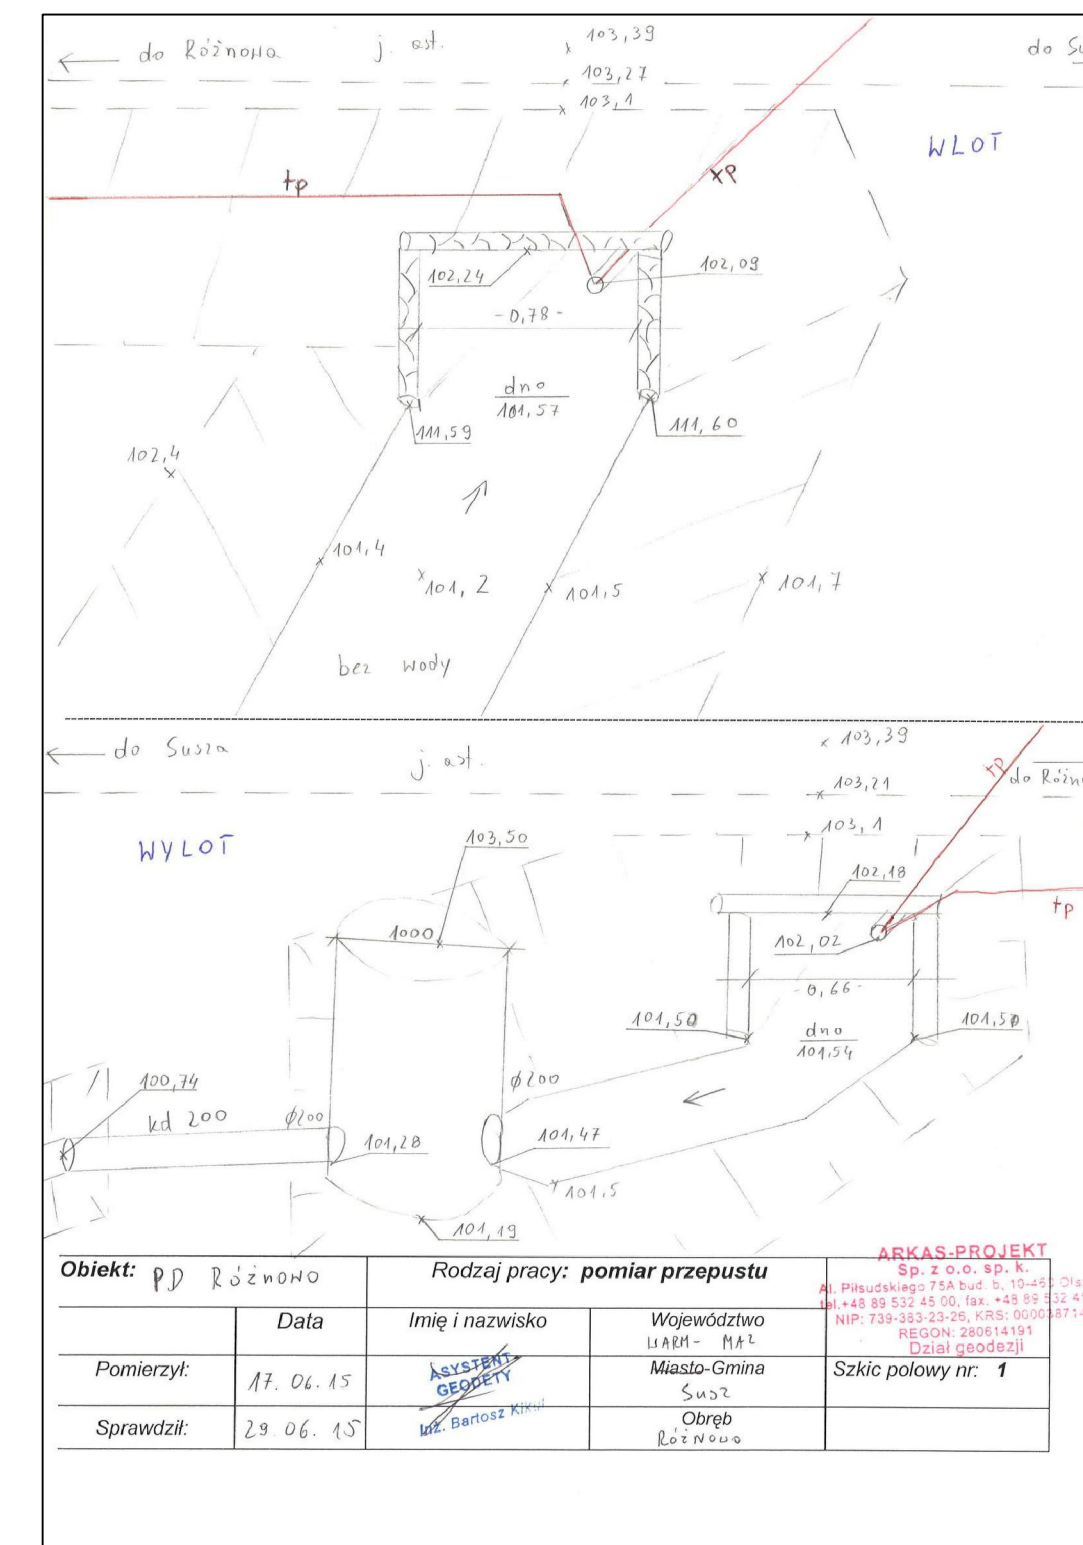
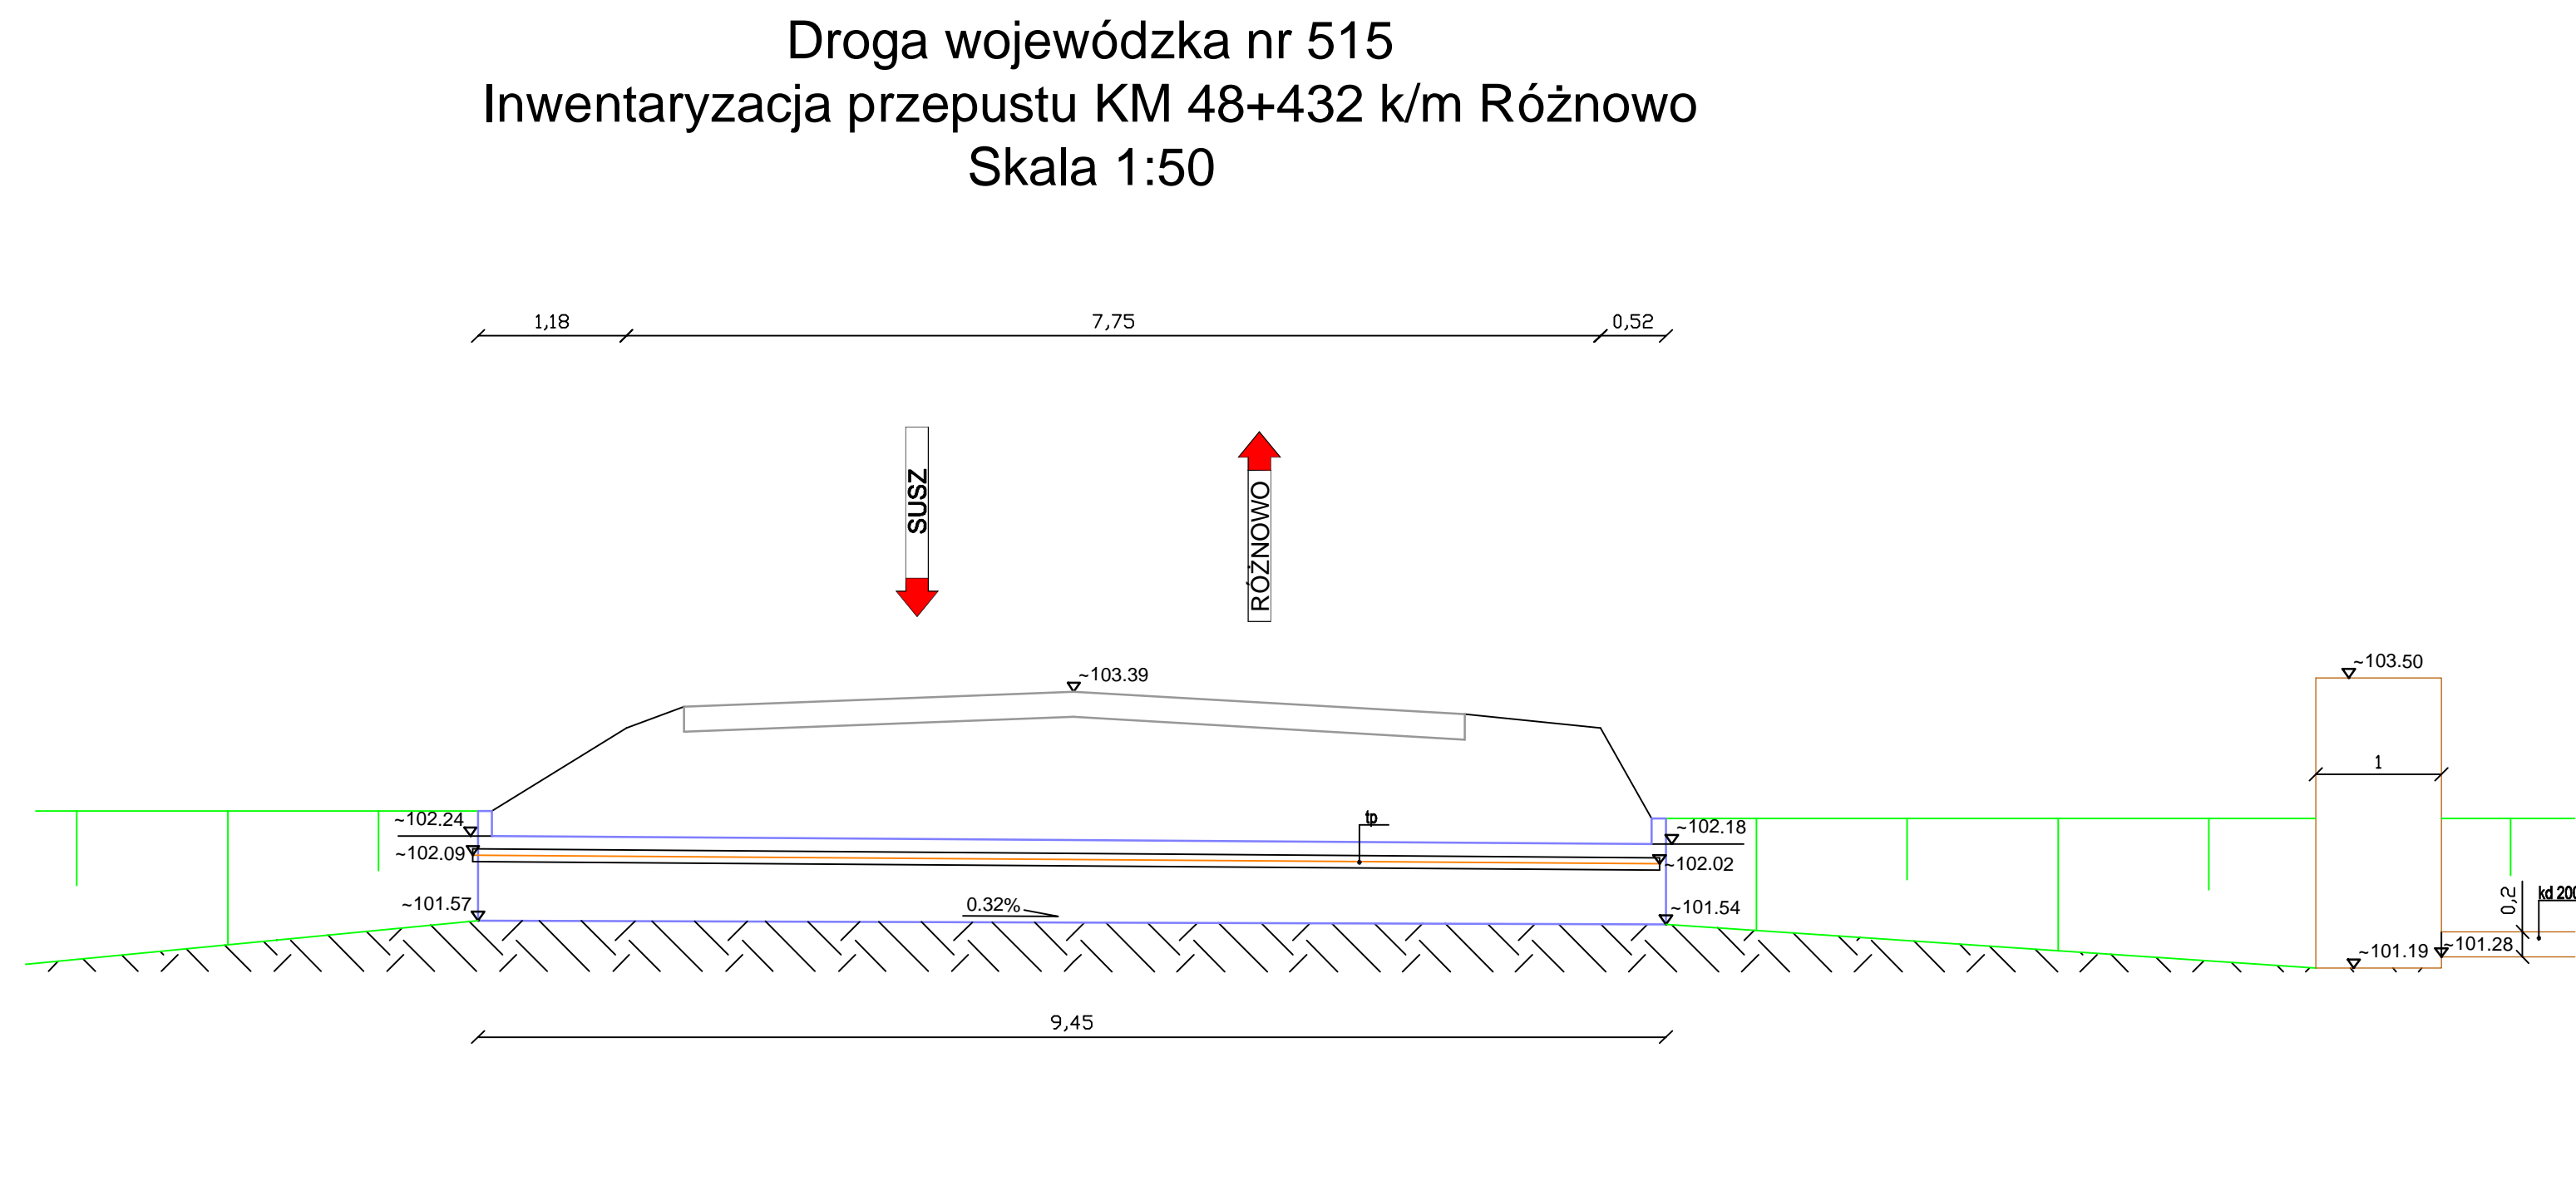


PLAN ORIENTACYJNY
DROGA WOJEWÓDZKA NR 515
ŹRÓDŁO: GEOPORTAL
SKALA 1:10000

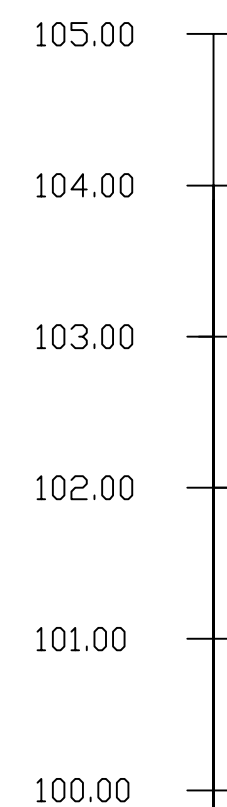

Zarząd Dróg Wojewódzkich w Olsztynie ul. Patrowskiego 28B, 10-602 Olsztyn				
Jednostka projektowa: ARKAS-PROJEKT ARKAS-PROJEKT ul. Piłsudskiego 75A bud. B, 10-480 Olsztyn, tel: (+089) 532 45 00, fax: (+089) 532 45 10				
Numer sprawy: 613-UMO/OLS/2015				
Nazwa dokumentacji: Przebudowa przepustu w km 48+432 drogi nr 515 k/m Różnowo				
Tytuł rysunku: Inwentaryzacja				
Branża: Drogowa				
Projektant:	Nr uprawnień:	Podpis:		
mgr inż. Krystian Obidziński	WAM/0096/POOD/09			
Opracował:	Nr uprawnień:	Podpis:		
mgr inż. Przemysław Gaczkowski				
Sprawdzający:	Nr uprawnień:	Podpis:		
mgr inż. Arkadiusz Obidziński	WAM/0014/POOD/08			
Nr arch.:	Stadium:	Data:	Skala:	Nr rys.:
205-ARKAS/OLS/2015	PAB	11.2015	1:50	2.0