Droga wojewódzka nr 504
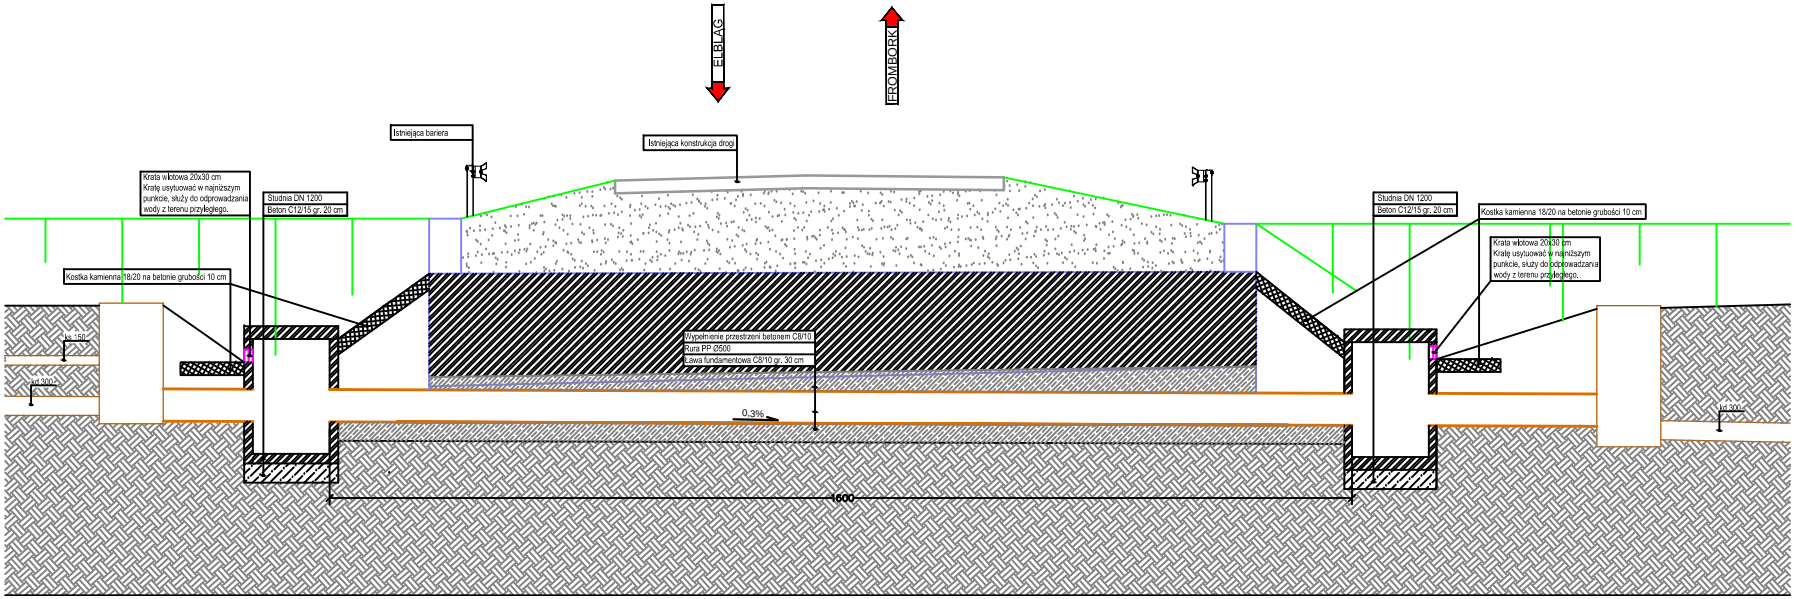
Rysunek ogólny projektowanego drenażu KM 10+777 k/m Piastowo