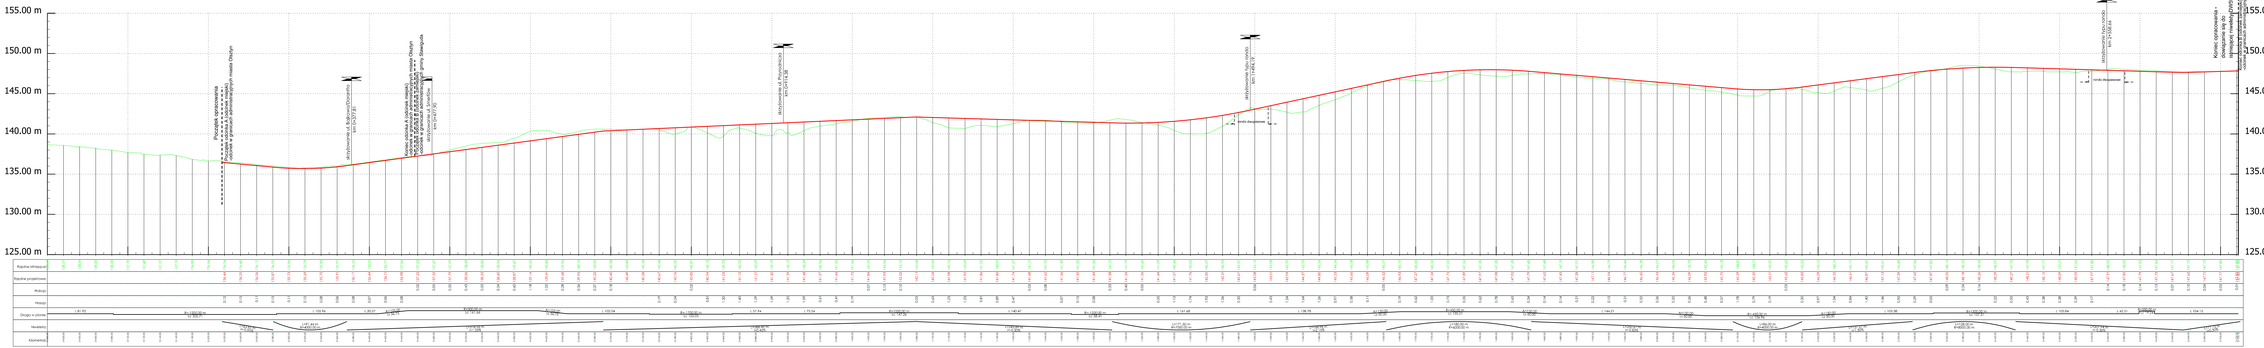

155.00 m
150.00 m
145.00 m
140.00 m
135.00 m
130.00 m
125.00 m
155.00
150.00
145.00
140.00
135.00
130.00
125.00
Początek opracowania
Początek odcinka A (odcinek miejski)
-odcinek w granicach administracyjnych miasta Olsztyn
skrzyżowanie ul. Bajkowa/Dorantta
km 0+377.81
Koniec odcinka A (odcinek miejski)
-odcinek w granicach administracyjnych miasta Olsztyn
Początek odcinka B (odcinek zamiejski)
-odcinek w granicach administracyjnych gminy Stawiguda
skrzyżowanie ul. Smerfów
km 0+477.90
skrzyżowanie ul. Przyrodnicza
km 0+914.38
skrzyżowanie typu rondo
km 1+494.19
rondo dwupasowe
skrzyżowanie typu rondo
km 2+558.66
rondo dwupasowe
Koniec opracowania -
dowiązanie się do
istniejącej niwelety DW598
Koniec odcinka B (odcinek zamiejski)
-odcinek w granicach administracyjnych gminy Stawiguda
Rzędne istniejące:
Rzędne projektowe:
Wykop:
Nasyp:
Droga w planie:
Niweleta:
Kilometraż:

LEGENDA:

🟥	*Projektowana niweleta DW 598*
🟩	*Teren istniejący*

Inwestor/Zamawiający:

Prezydent Miasta Olsztyn,
Gmina Olsztyn z siedzibą w Olsztynie,
Plac Jana Pawła II nr 1, 10-101 Olsztyn
oraz
Województwo Warmińsko - Mazurskie
z siedzibą w Olsztynie,
ul. Emilii Plater 1, 10-562 Olsztyn
reprezentowani przez
Zarząd Dróg Wojewódzkich w Olsztynie
ul. Pstrowskiego 28b, 10-602 Olsztyn

Wykonawca:

RODEN ROAD DESIGN POLSKA SP. Z O.O.
ul. Lisa Kuli 9, 01-512 Warszawa
tel: +48 22 398 65 00, fax: +48 22 398 65 50

Nazwa opracowania:

Rozbudowa drogi wojewódzkiej nr 598 Olsztyn -
Butryny - Zgniłochana odcinku granica miasta
Olsztyn - DP 1374N ze zmianą przebiegu w m.Olsztyn
odcinek A (odcinek miejski)
-odcinek w granicach administracyjnych miasta Olsztyn

Funkcja, imię, nazwisko / nr upr. bud.:	*Podpis:*
Projektant: *mgr inż. Piotr Karaś* upr. do projektowania bez ograniczeń w specjalności drogowej nr MAZ/0007/POOD/10 *Sprawdzający:* *inż. Zbigniew Dryzner* upr. do projektowania bez ograniczeń w specjalności drogowej nr ST-246/79	
Opracowujący: *mgr inż. Anna Różanowska* *mgr inż. Maciej Hertig*	
Faza opracowania: *Projekt Budowlany*	*Data:* *01.2016*

Tytuł rysunku:

Przekrój podłużny DW 598 - jezdnia lewa

Skala:	*Nr projektu*	*Nr rysunku:*	*Nr arkusza:*
1:200/2000	*14_27*	*PP-02*	*1*

Prawa autorskie zastrzeżone. Ustawa z dn. 4 lutego 1994 r.