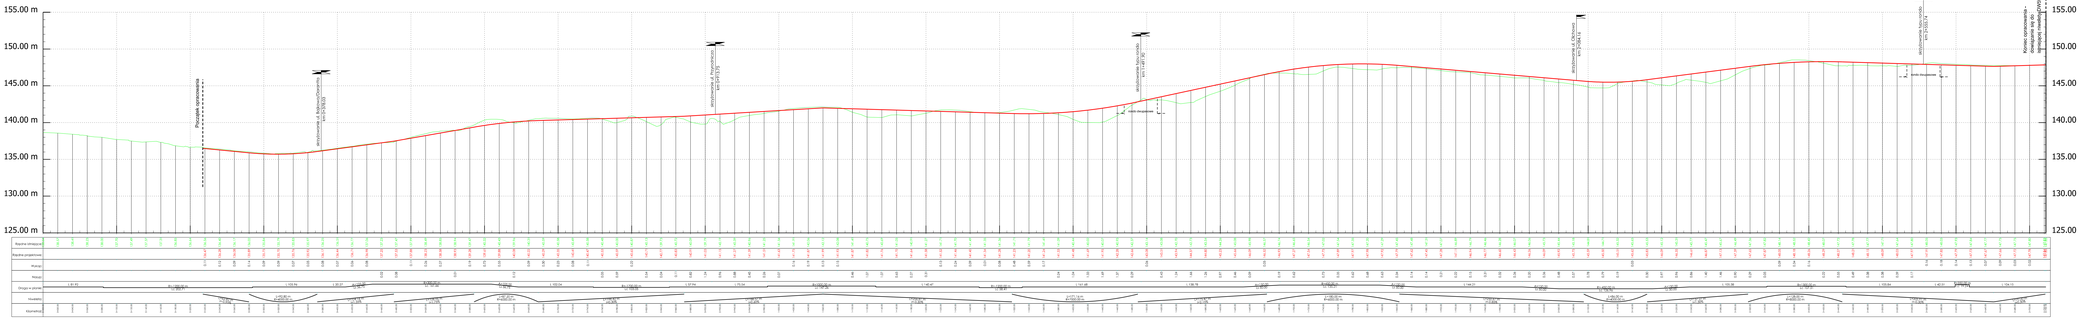

LEGENDA:

🟥 Projektowana niweleta DW 598

🟪

🟩 Teren istniejący

155.00
150.00
145.00
140.00
135.00
130.00
125.00
155.00 m
150.00 m
145.00 m
140.00 m
135.00 m
130.00 m
125.00 m
Koniec opracowania - dowiązanie się do istniejącej niwelety DW598
skrzyżowanie typu rondo km 2+555.74
rondo dwupasowe
skrzyżowanie ul. Olchowa km 2+084.16
skrzyżowanie typu rondo km 1+491.90
rondo dwupasowe
skrzyżowanie ul. Przyrodnicza km 0+913.75
skrzyżowanie ul. Bojkowa/Dorantto km 0+378.03
Początek opracowania
Rzędne istniejące:
Rzędne projektowe:
Wykop:
Nasyp:
Droga w planie:
Niweleta:
Kilometraż:

Inwestor/Zamawiający:

Prezydent Miasta Olsztyn,
Gmina Olsztyn z siedzibą w Olsztynie,
Plac Jana Pawła II nr 1, 10-101 Olsztyn
oraz
Województwo Warmińsko - Mazurskie
z siedzibą w Olsztynie,
ul. Emilii Plater 1, 10-562 Olsztyn
reprezentowani przez
Zarząd Dróg Wojewódzkich w Olsztynie
ul. Pstrowskiego 28b, 10-602 Olsztyn

Wykonawca:

RODEN ROAD DESIGN POLSKA SP. Z O.O.
ul. Lisa Kuli 9, 01-512 Warszawa
tel: +48 22 398 65 00, fax: +48 22 398 65 50

Nazwa opracowania:

Rozbudowa drogi wojewódzkiej nr 598 Olsztyn - Butryny - Zgniłocha na odcinku granica miasta Olsztyn - DP 1374N ze zmianą przebiegu w m.Olsztyn
odcinek A (odcinek miejski)
-odcinek w granicach administracyjnych miasta Olsztyn

Funkcja, imię, nazwisko / nr upr. bud.:	Podpis:
Projektant: mgr inż. Piotr Karaś upr. do projektowania bez ograniczeń w specjalności drogowej nr MAZ/0007/POOD/10 Sprawdzający: inż. Zbigniew Dryzner upr. do projektowania bez ograniczeń w specjalności drogowej nr ST-246/79	
Opracowujący: mgr inż. Anna Różanowska mgr inż. Maciej Hertig	

Faza opracowania: Projekt Budowlany

Data: 01.2016

Tytuł rysunku:

Przekrój podłużny DW 598 - jezdnia prawa

Skala:	Nr projektu:	Nr rysunku:	Nr arkusza:
1:200 1:2000	14.27	PP-01	1

Prawa autorskie zastrzeżone. Ustawa z dn. 4 lutego 1994 r.