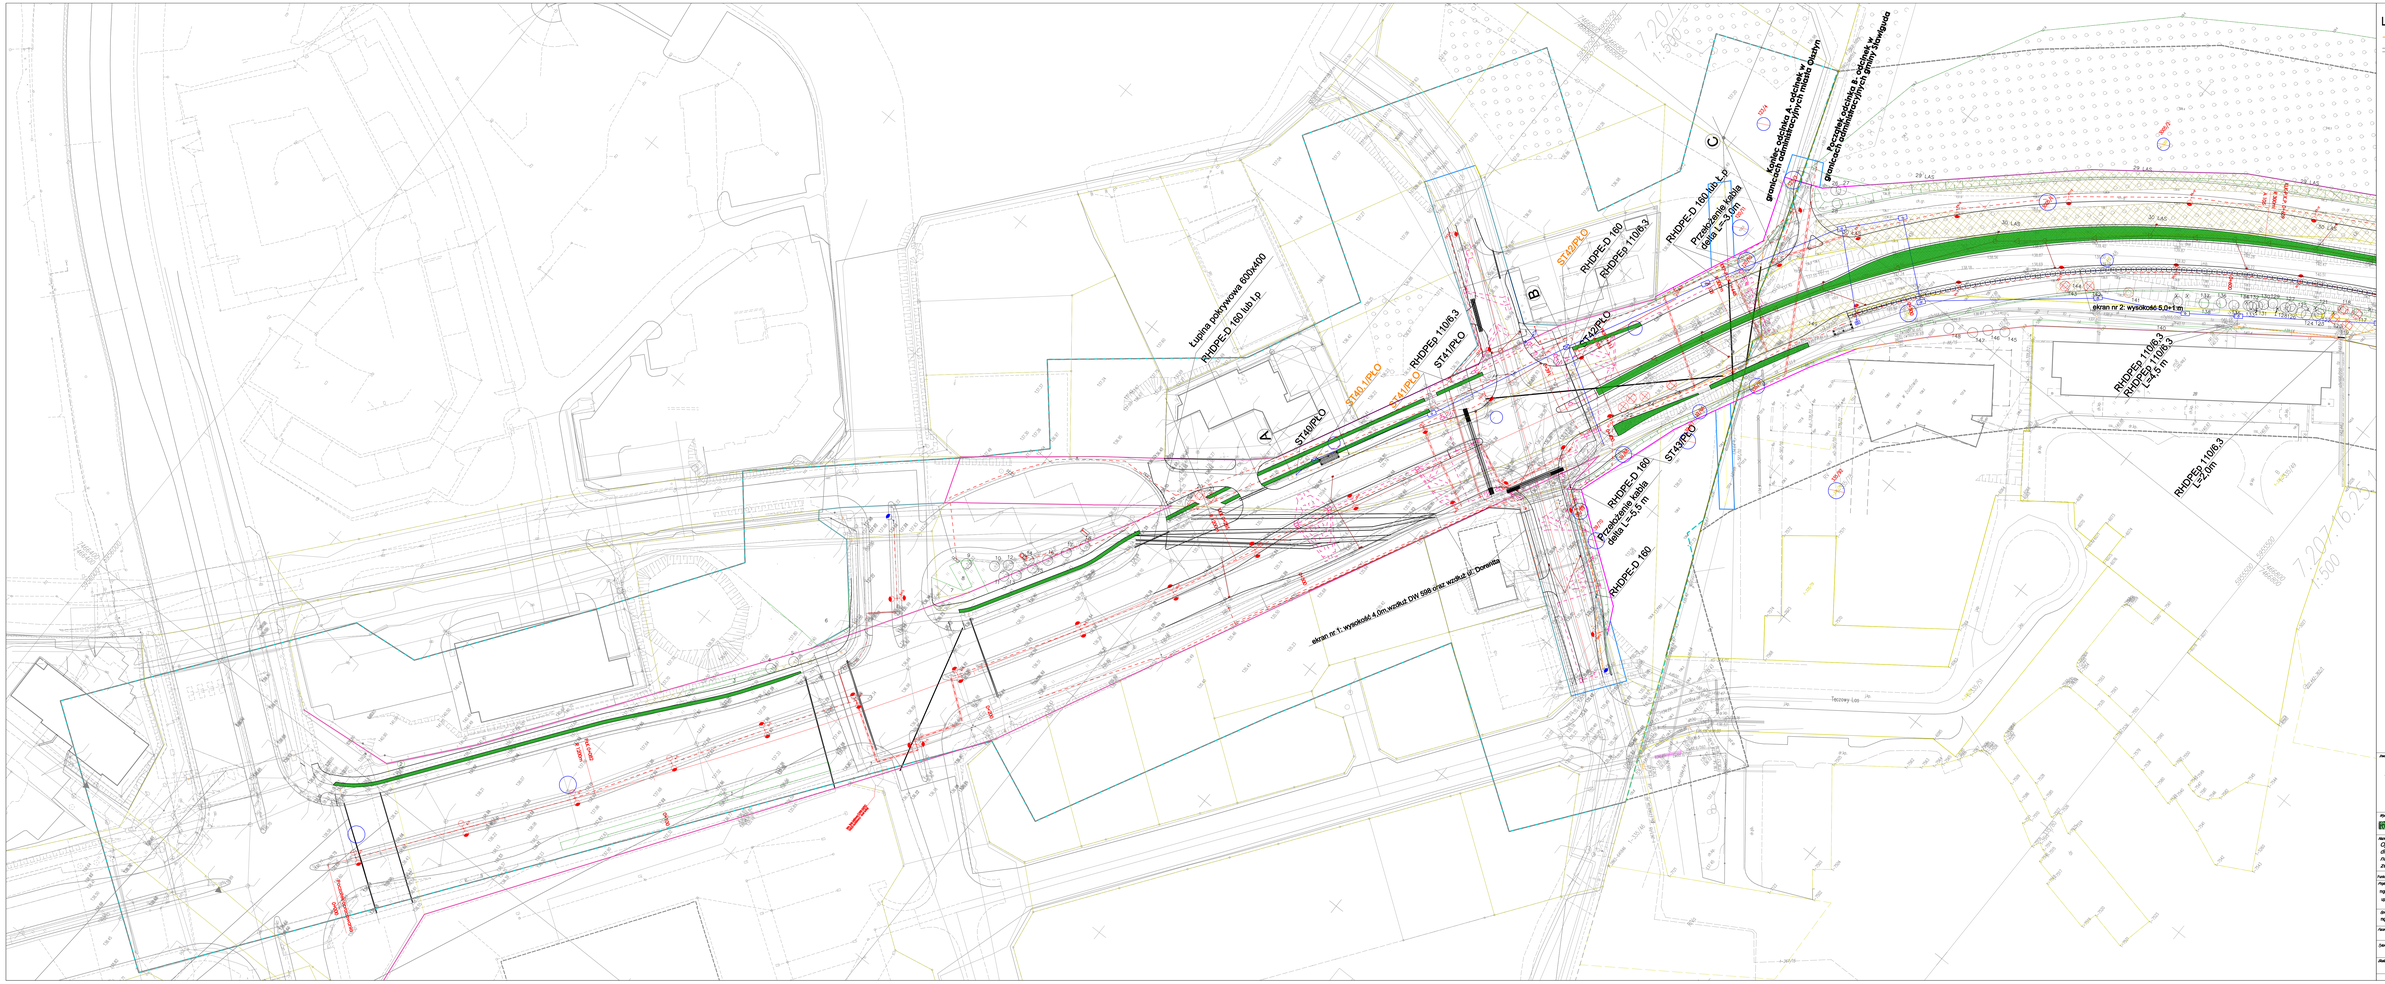

Zamawiający/Inwestor: Prezydent Miasta Olsztyna, Gmina Olsztyn z siedzibą w Olsztynku, Plac Jana Pawła II nr 1, 10-101 Olsztyn oraz Wojewódzkiego Zarządu Dróg w Olsztynie ul. Emilii Plater 1, 10-562 Olsztyn

reprezentowani przez: Zarząd Dróg Wojewódzkich w Olsztynie ul. Pstrowskiego 20b, 10-562 Olsztyn

Wykonawca: RODEN ROAD DESIGN POLSKA SP. Z O.O. ul. Lisa Kuli 9, 01-512 Warszawa tel: +48 22 398 65 00, fax: +48 22 398 65 50

Nazwa przedsięwzięcia: *Opracowanie dokumentacji projektowej na rozbudowę drogi wojewódzkiej nr 598 Olsztyn - Butrymy - Zgniłocha na odcinku granica miasta Olsztyn - DP 15744, ze zmianą przebiegu w m. Olsztyn.*

Funkcja, imię, nazwisko i nr upr. bud.	Podpis
Projektant: mgr inż. Zbigniew Zawadzki upr. MAP/OS/WPOC/08	
Sprawdził: mgr inż. Ryszard Sybarska upr. DT-4907/ID/4298/2002	

Nazwa opracowania: *Projekt Budowlany* Data: *12.2015*

Zakres projektu: Projekt Zagospodarowania Terenu

Skala:	Nr arkusza: 14_27	Nr zeszytu: T.1	Nr arkusza: 1

Prawa autorskie zastrzeżone. Ustawa z dn. 4 lutego 1994 r.