



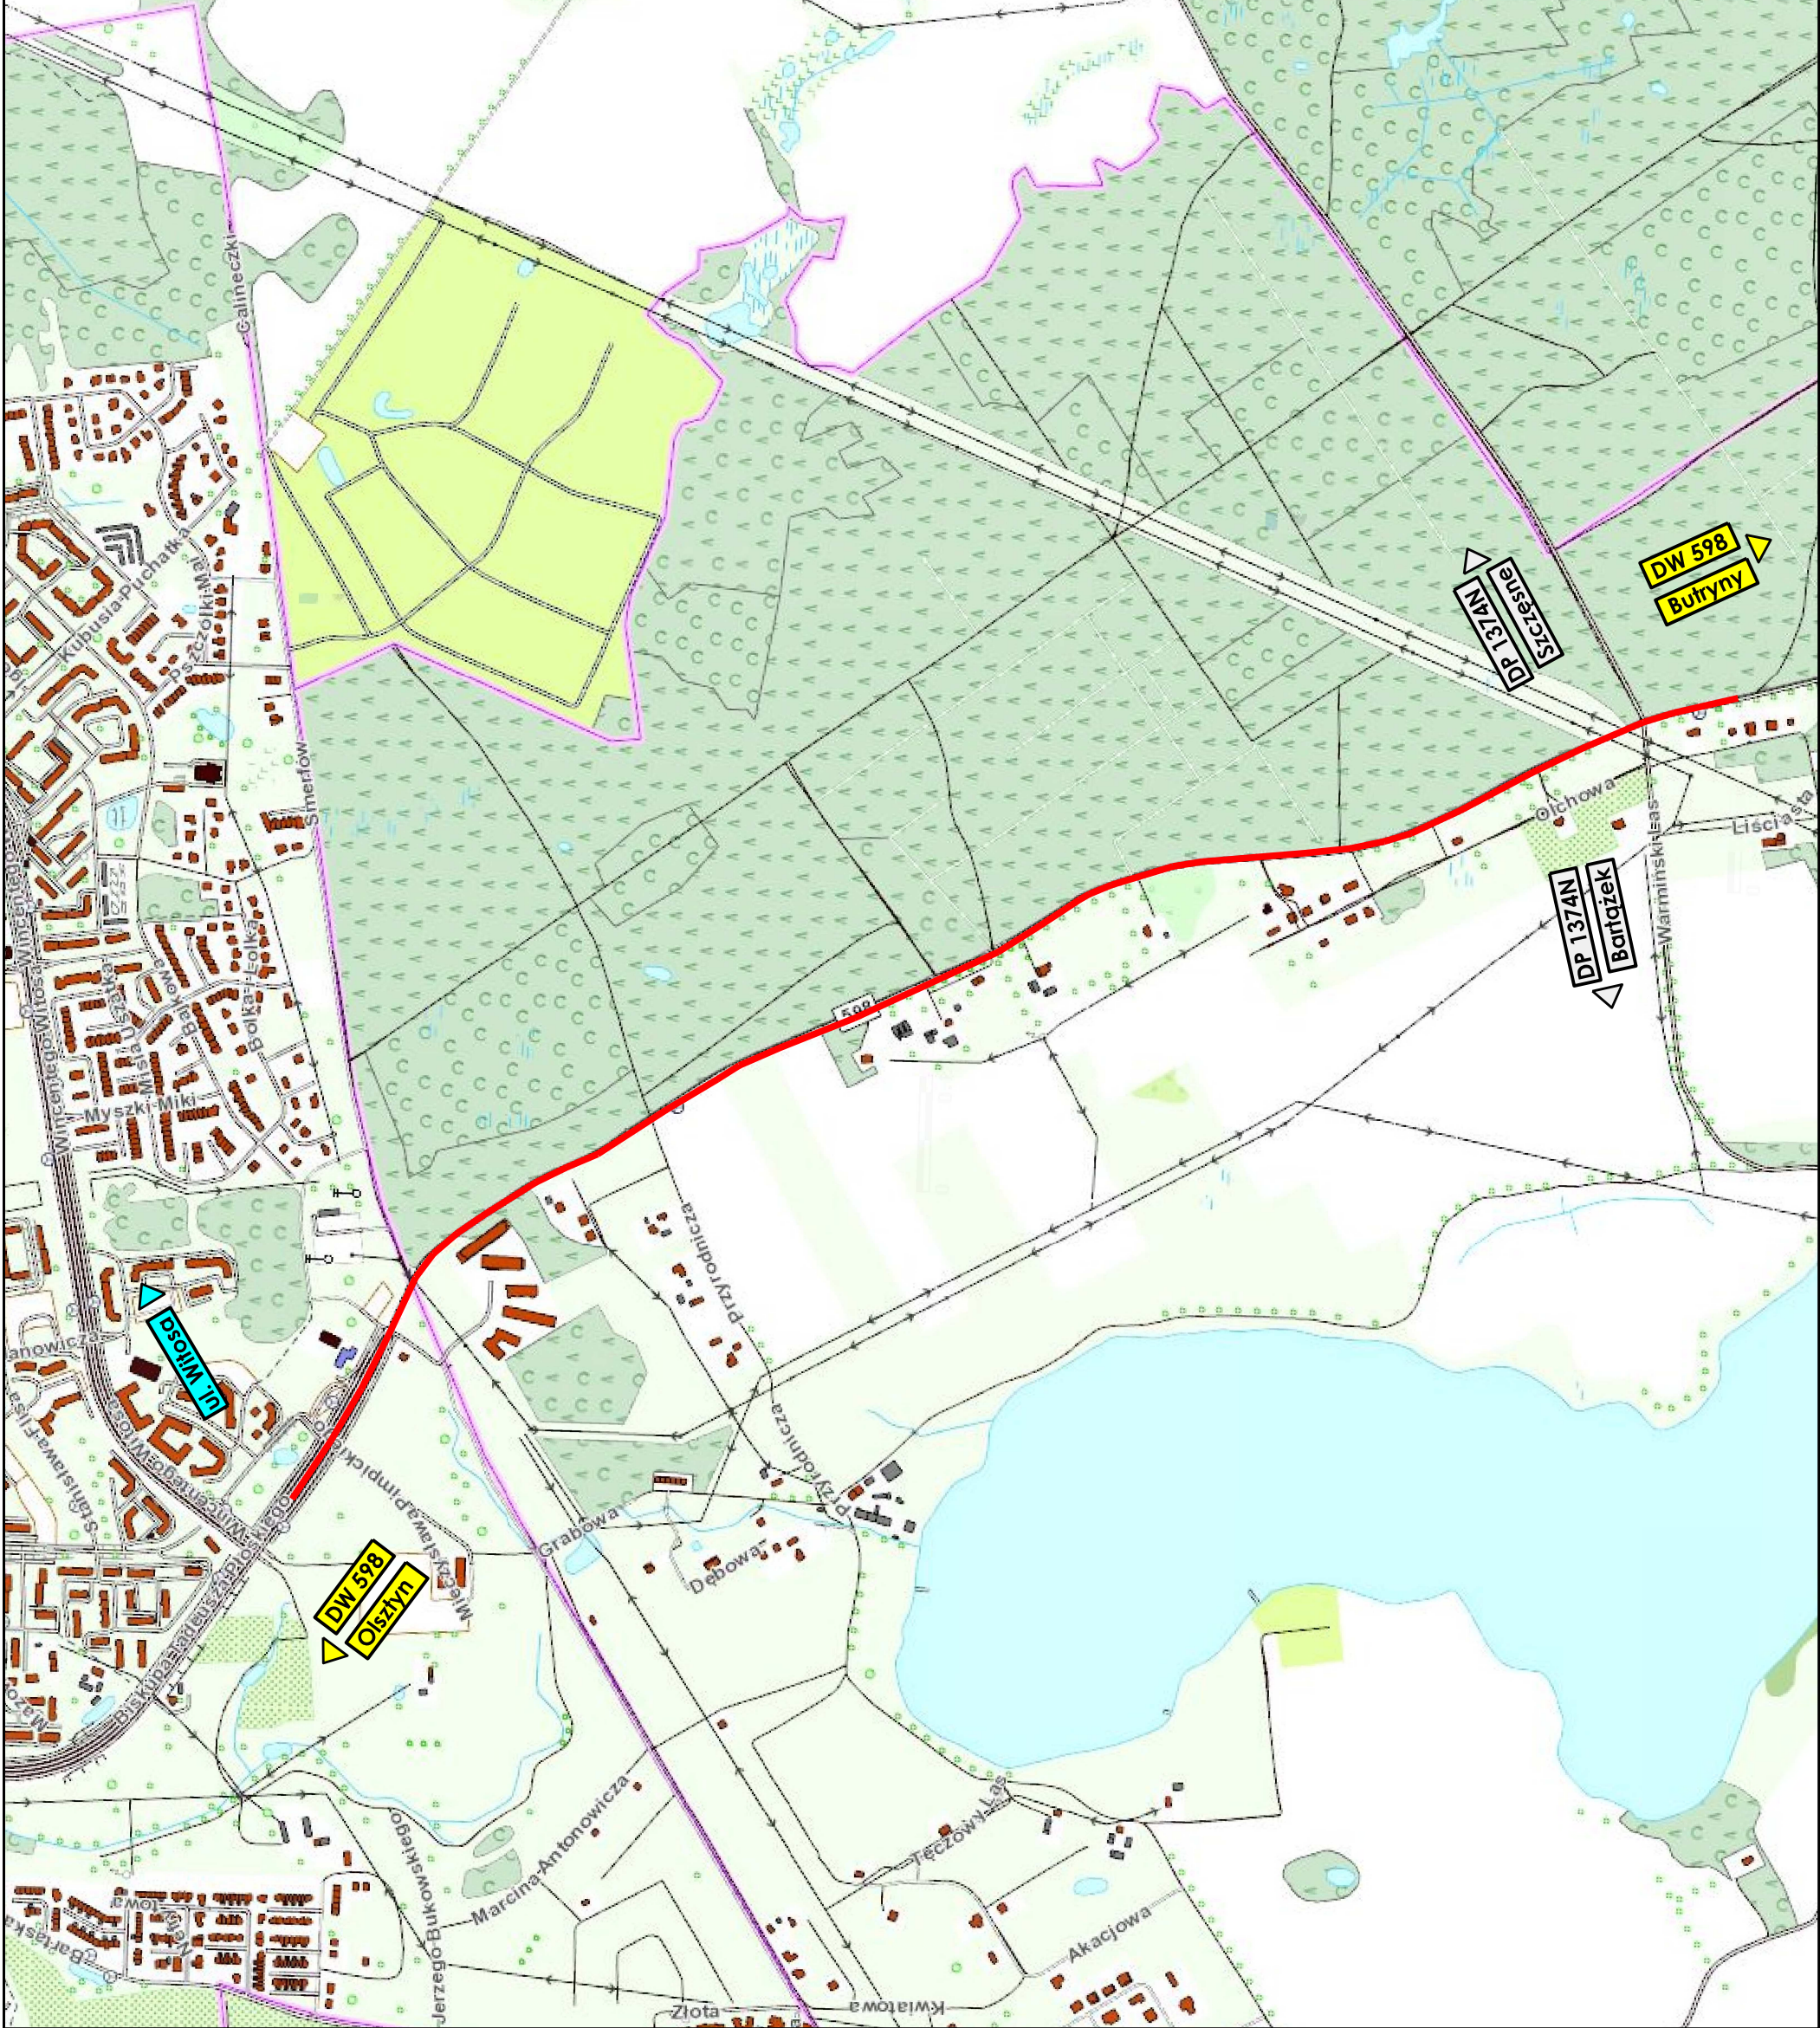

LEGENDA

Odcinek rozbudowywany DW 598

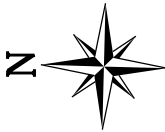

Investor/Zamawiający:



Prezydent Miasta Olsztyn,
Gmina Olsztyn z siedzibą w Olsztynie,
Plac Jana Pawła II nr 1, 10-101 Olsztyn



Województwo Warmińsko - Mazurskie
z siedzibą w Olsztynie,
ul. Emilii Plater 1, 10-562 Olsztyn



reprezentowani przez
Zarząd Dróg Wojewódzkich w Olsztynie
ul. Pstrowskiego 28b, 10-602 Olsztyn

Wykonawca:



RODEN ROAD DESIGN POLSKA SP. Z O.O.
ul. Lisa Kuli 9, 01-512 Warszawa
tel: +48 22 398 65 00, fax: +48 22 398 65 50

Nazwa opracowania:

Rozbudowa drogi wojewódzkiej nr 598 Olsztyn -
Butryny - Zgnilochana odcinku granica miasta
Olsztyn - DP 1374N ze zmianą przebiegu w m. Olsztyn
odcinek A (odcinek miejski)
-odcinek w granicach administracyjnych miasta Olsztyn

Funkcja, imię, nazwisko / nr upr. bud.:

Podpis:

Projektant:
mgr inż. Piotr Karas
upr. do projektowania bez ograniczeń w specjalności drogowej
nr MAZ/0007/POOD/10

Sprawdzający:
inż. Zbigniew Dryzner
upr. do projektowania bez ograniczeń w specjalności drogowej
nr S/124679

Opracowujący:

mgr inż. Anna Różanowska
mgr inż. Maciej Hering

Faza opracowania:

Data: 01.2016

Tytuł rysunku:

Plan orientacyjny

Skala:

1:10000

Nr rysunku:

14_27

Nr projektu:

PO-01

Nr arkusza:

1

Prawa autorskie zastrzeżone. Ustawa z dn. 4 lutego 1994 r.