


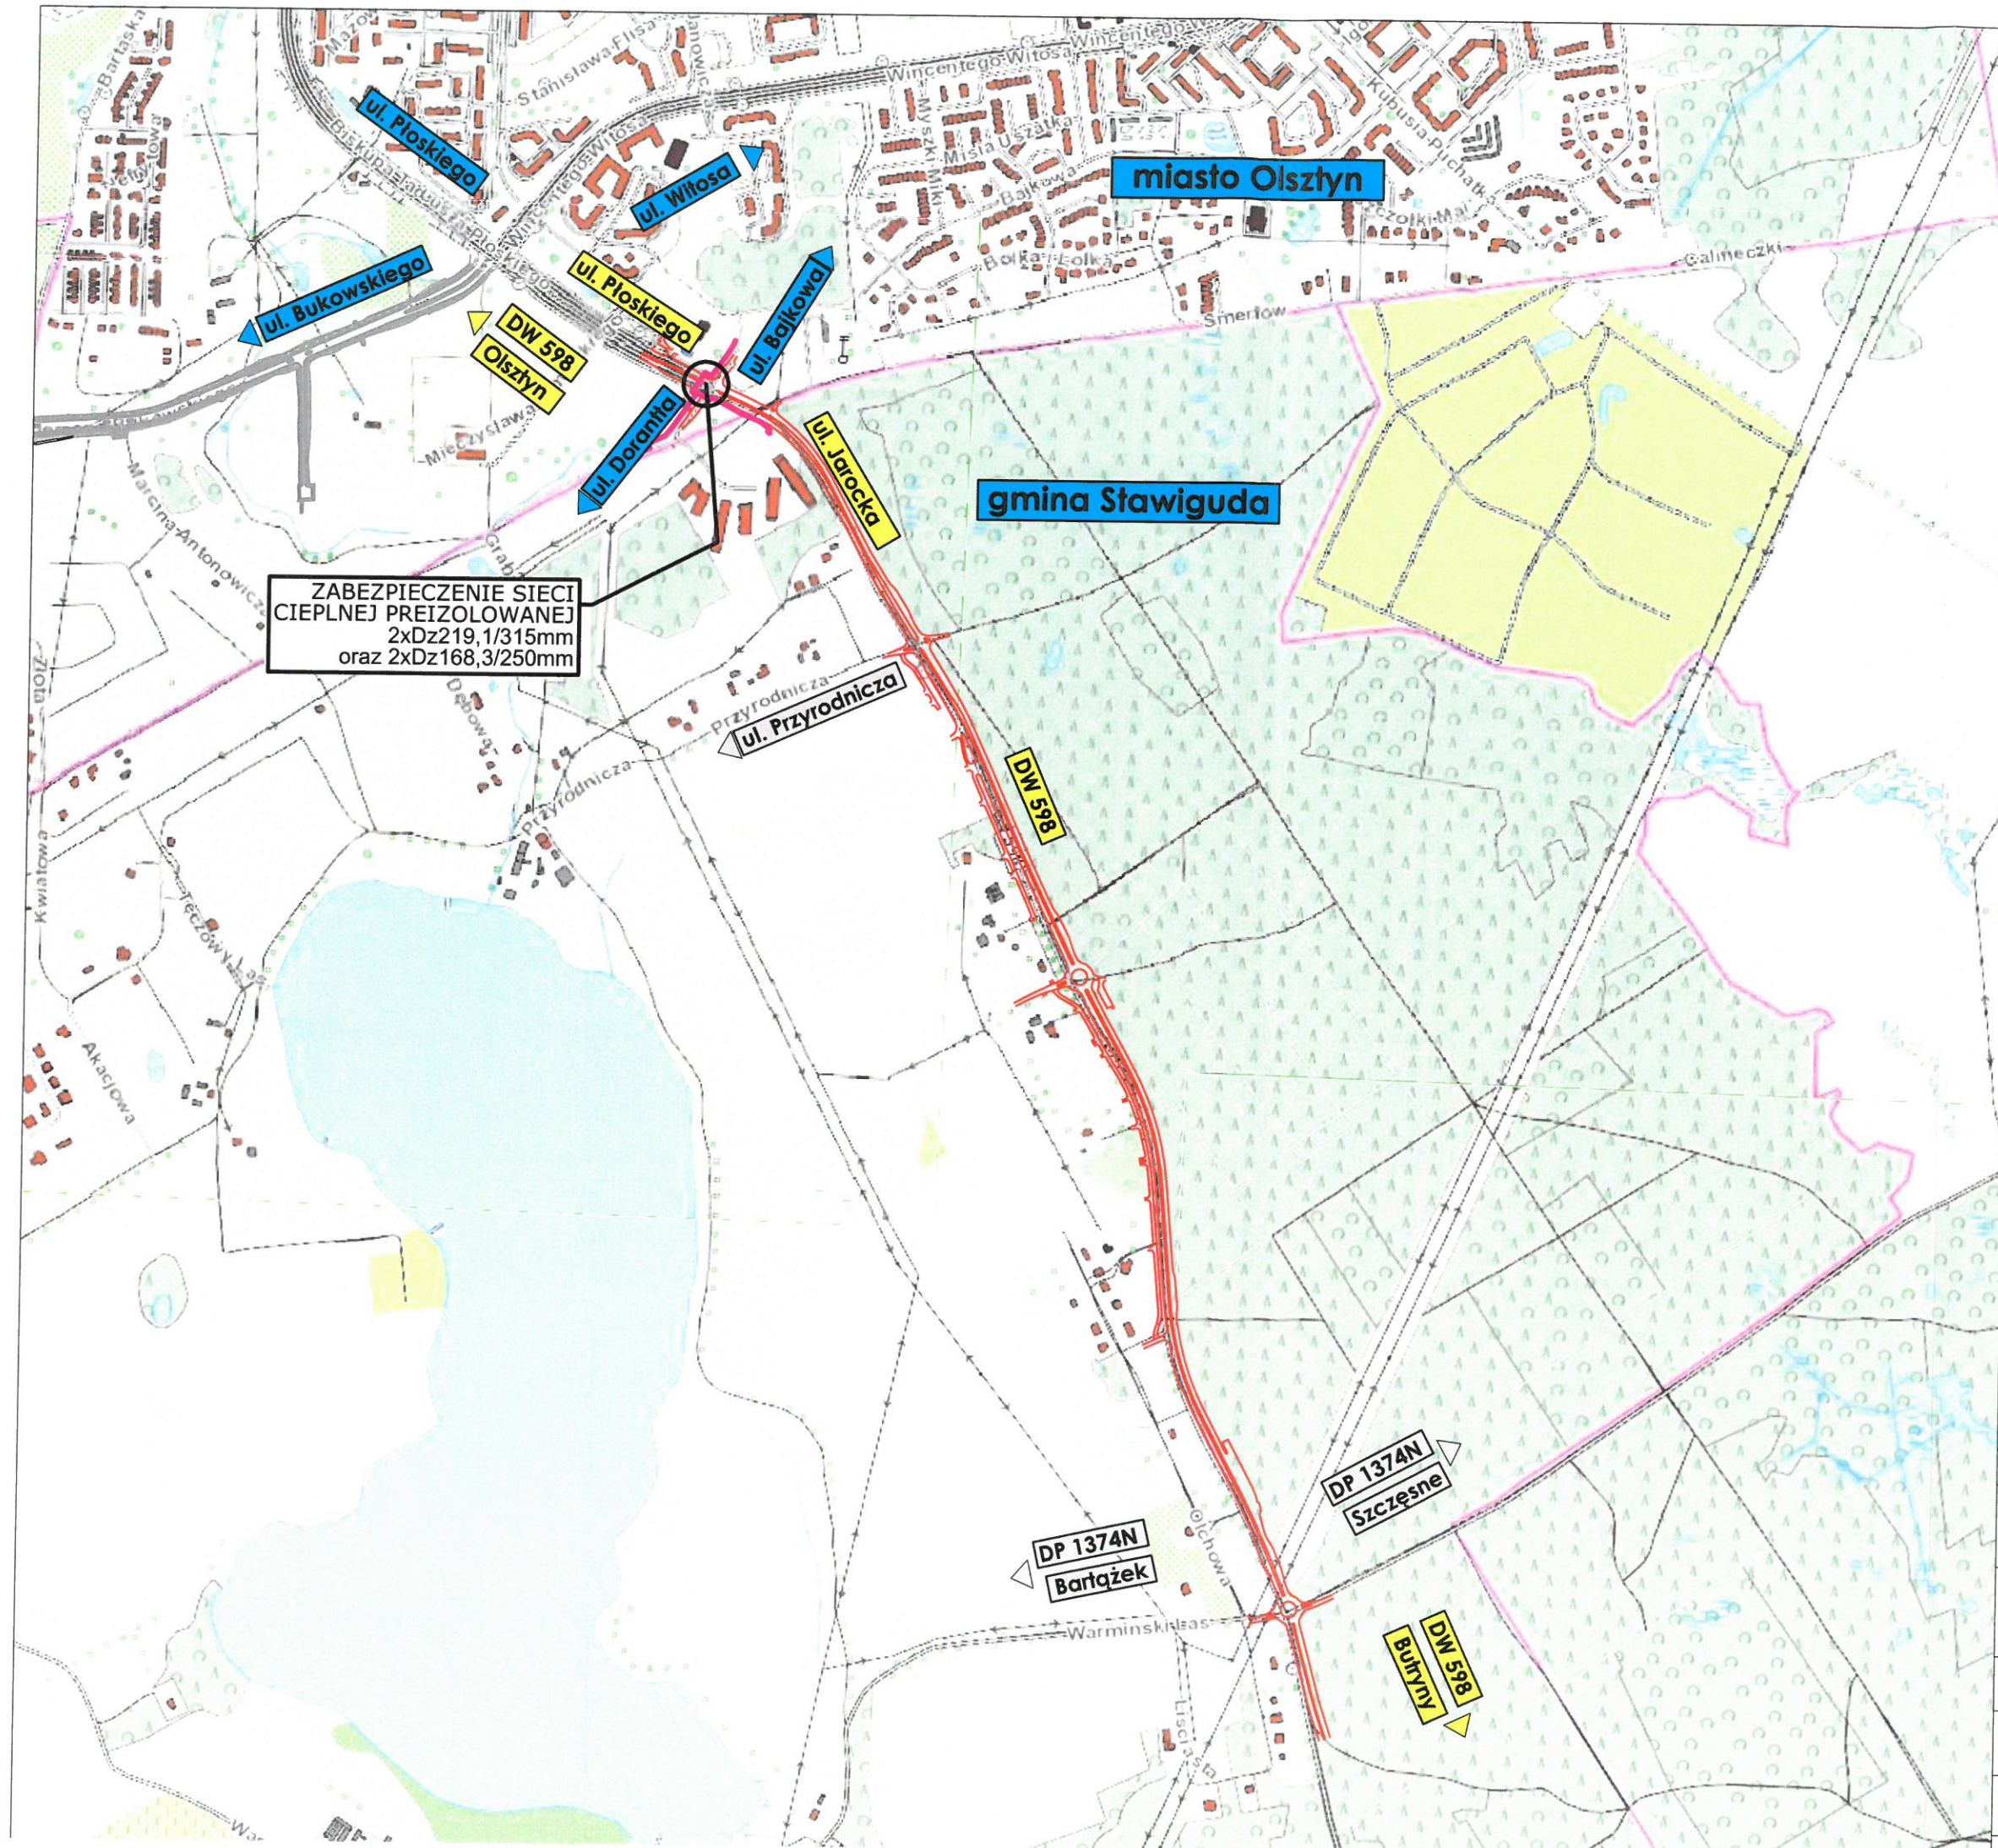

LEGENDA:

- Odcinek rozbudowy DW 598
- Istniejąca sieć cieplna

Inwestor/Zamawiający: Województwo Warmińsko - Mazurskie
z siedzibą w Olsztynie,
ul. Emilii Plater 1, 10-562 Olsztyn
oraz
Gmina Olsztyn z siedzibą w Olsztynie,
Plac Jana Pawła II nr 1, 10-101 Olsztyn
reprezentowani przez
Zarząd Dróg Wojewódzkich w Olsztynie
ul. Piłsudskiego 28b, 10-602 Olsztyn

Wykonawca: RODEN ROAD DESIGN POLSKA SP. Z O.O.
RODEN ul. Lisa Kuli 9, 01-512 Warszawa
tel: +48 22 398 65 00, fax: +48 22 398 65 50

Opis / Inwestycja:
Opracowanie dokumentacji projektowej na rozbudowę
drogi wojewódzkiej nr 598 Olsztyn - Butryny - Zgniłochy
na odcinku granica miasta Olsztyn - DP 1374N
ze zmianą przebiegu w m. Olsztyn.

Temat / Tytuł projektu:
**PROJEKT ZABEZPIECZENIA SIECI CIEPŁOWNICZEJ
219, 1/315mm i 168, 3/250mm NA SKRZYŻOWANIU
ULIC PŁASKIEGO I DORANTTA**

Funkcja, imię, nazwisko / nr upr. bud.:	Podpis:
Projektant: mgr inż. Paweł Pykało MAZ/0465/POOS/05	
Sprawdzający: mgr inż. Urszula Kasicka MAZ/0105/POOS/14	
Faza opracowania: Projekt Budowlany	Data: 12.2015

Tytuł rysunku: PLAN ORIENTACYJNY

Skala: 1:10000	Nr projektu: 14_27	Nr rysunku: 1	Nr arkusza: 1
-------------------	-----------------------	------------------	------------------