Województwo: warmińsko-mazurskie
Powiat: olsztyński
Jednostka ewidencyjna: identyfikator: 281411_2, nazwa: Stawiguda
Obręb ewidencyjny: identyfikator: 281411_2.0001, nazwa: Bartąg
Nr działki ewidencyjnej: 75/4, 75/5, 365, 348
Miejscowość: Bartąg
Arkusz 2 z 2

MAPA DO CELÓW PROJEKTOWYCH
SKALA 1 : 500

Sekcja mapy: 7.207.16.25.1.3, 7.207.16.25.1.4, 7.207.16.25.3.2, 7.207.16.25.3.4, 7.207.16.25.4.3, 7.206.16.05.1.2, 7.206.16.05.2.1, 7.206.16.05.1.4, 7.206.16.05.2.3, 7.206.16.05.4.1, 7.206.15.05.4.3, 7.206.16.10.2.1, 7.206.16.10.2.2, 7.206.16.10.2.4
Nazwa układu współrzędnych prostokątnych płaskich : 2000 strefa 7
Nazwa układu współrzędnych wysokości : Kronsztadt 86
Oznaczenie zgłoszenia pracy geodezyjnej : identyfikator zgłoszenia GD-ZGK.6642.1.1474.2015
Oznaczenie granic obszaru aktualizacji : — — — — —

Uwaga:
„Wykonanie niniejszej mapy nie było poprzedzone ustaleniami dotyczącymi występowania służebności gruntowych obciążających grunty położone w granicach projektowanej inwestycji budowlanej"

Nie wyklucza się istnienia w terenie innych niewykazanych na niniejszej mapie urządzeń podziemnych, które nie były wcześniej zgłoszone do inwentaryzacji powykonawczej.

GEODETA UPRAWNIONY inż. Grzegorz Taja upr. zaw. GGK 18222

.... 26.06.2015 ....
(data sporządzenia dokumentu)
(pieczęć i podpis osoby uprawnionej)

Poświadcza się, że niniejszy dokument został opracowany ...	
Organ prowadzący państwowy zasób geodezyjny i kartograficzny	STAROSTA OLSZTYŃSKI
Identyfikator ewidencyjny materiału zasobu - operatu technicznego	P.2814. 2015.2654
Data wpisania operatu technicznego do ewidencji materiałów zasobu	30 LIP. 2015
Imię, nazwisko i podpis osoby reprezentującej organ	Dariusz Jakubiak Inspektor w Wydziale Geodezji

uzgodniono 19.01.2016r.
...IE PRZEDSIĘBIORSTWO ...RGETYKI CIEPLNEJ Spółka z o.o. Olsztyn, ul. Słoneczna 46 tel. centr. 89 524 05 34 (5)

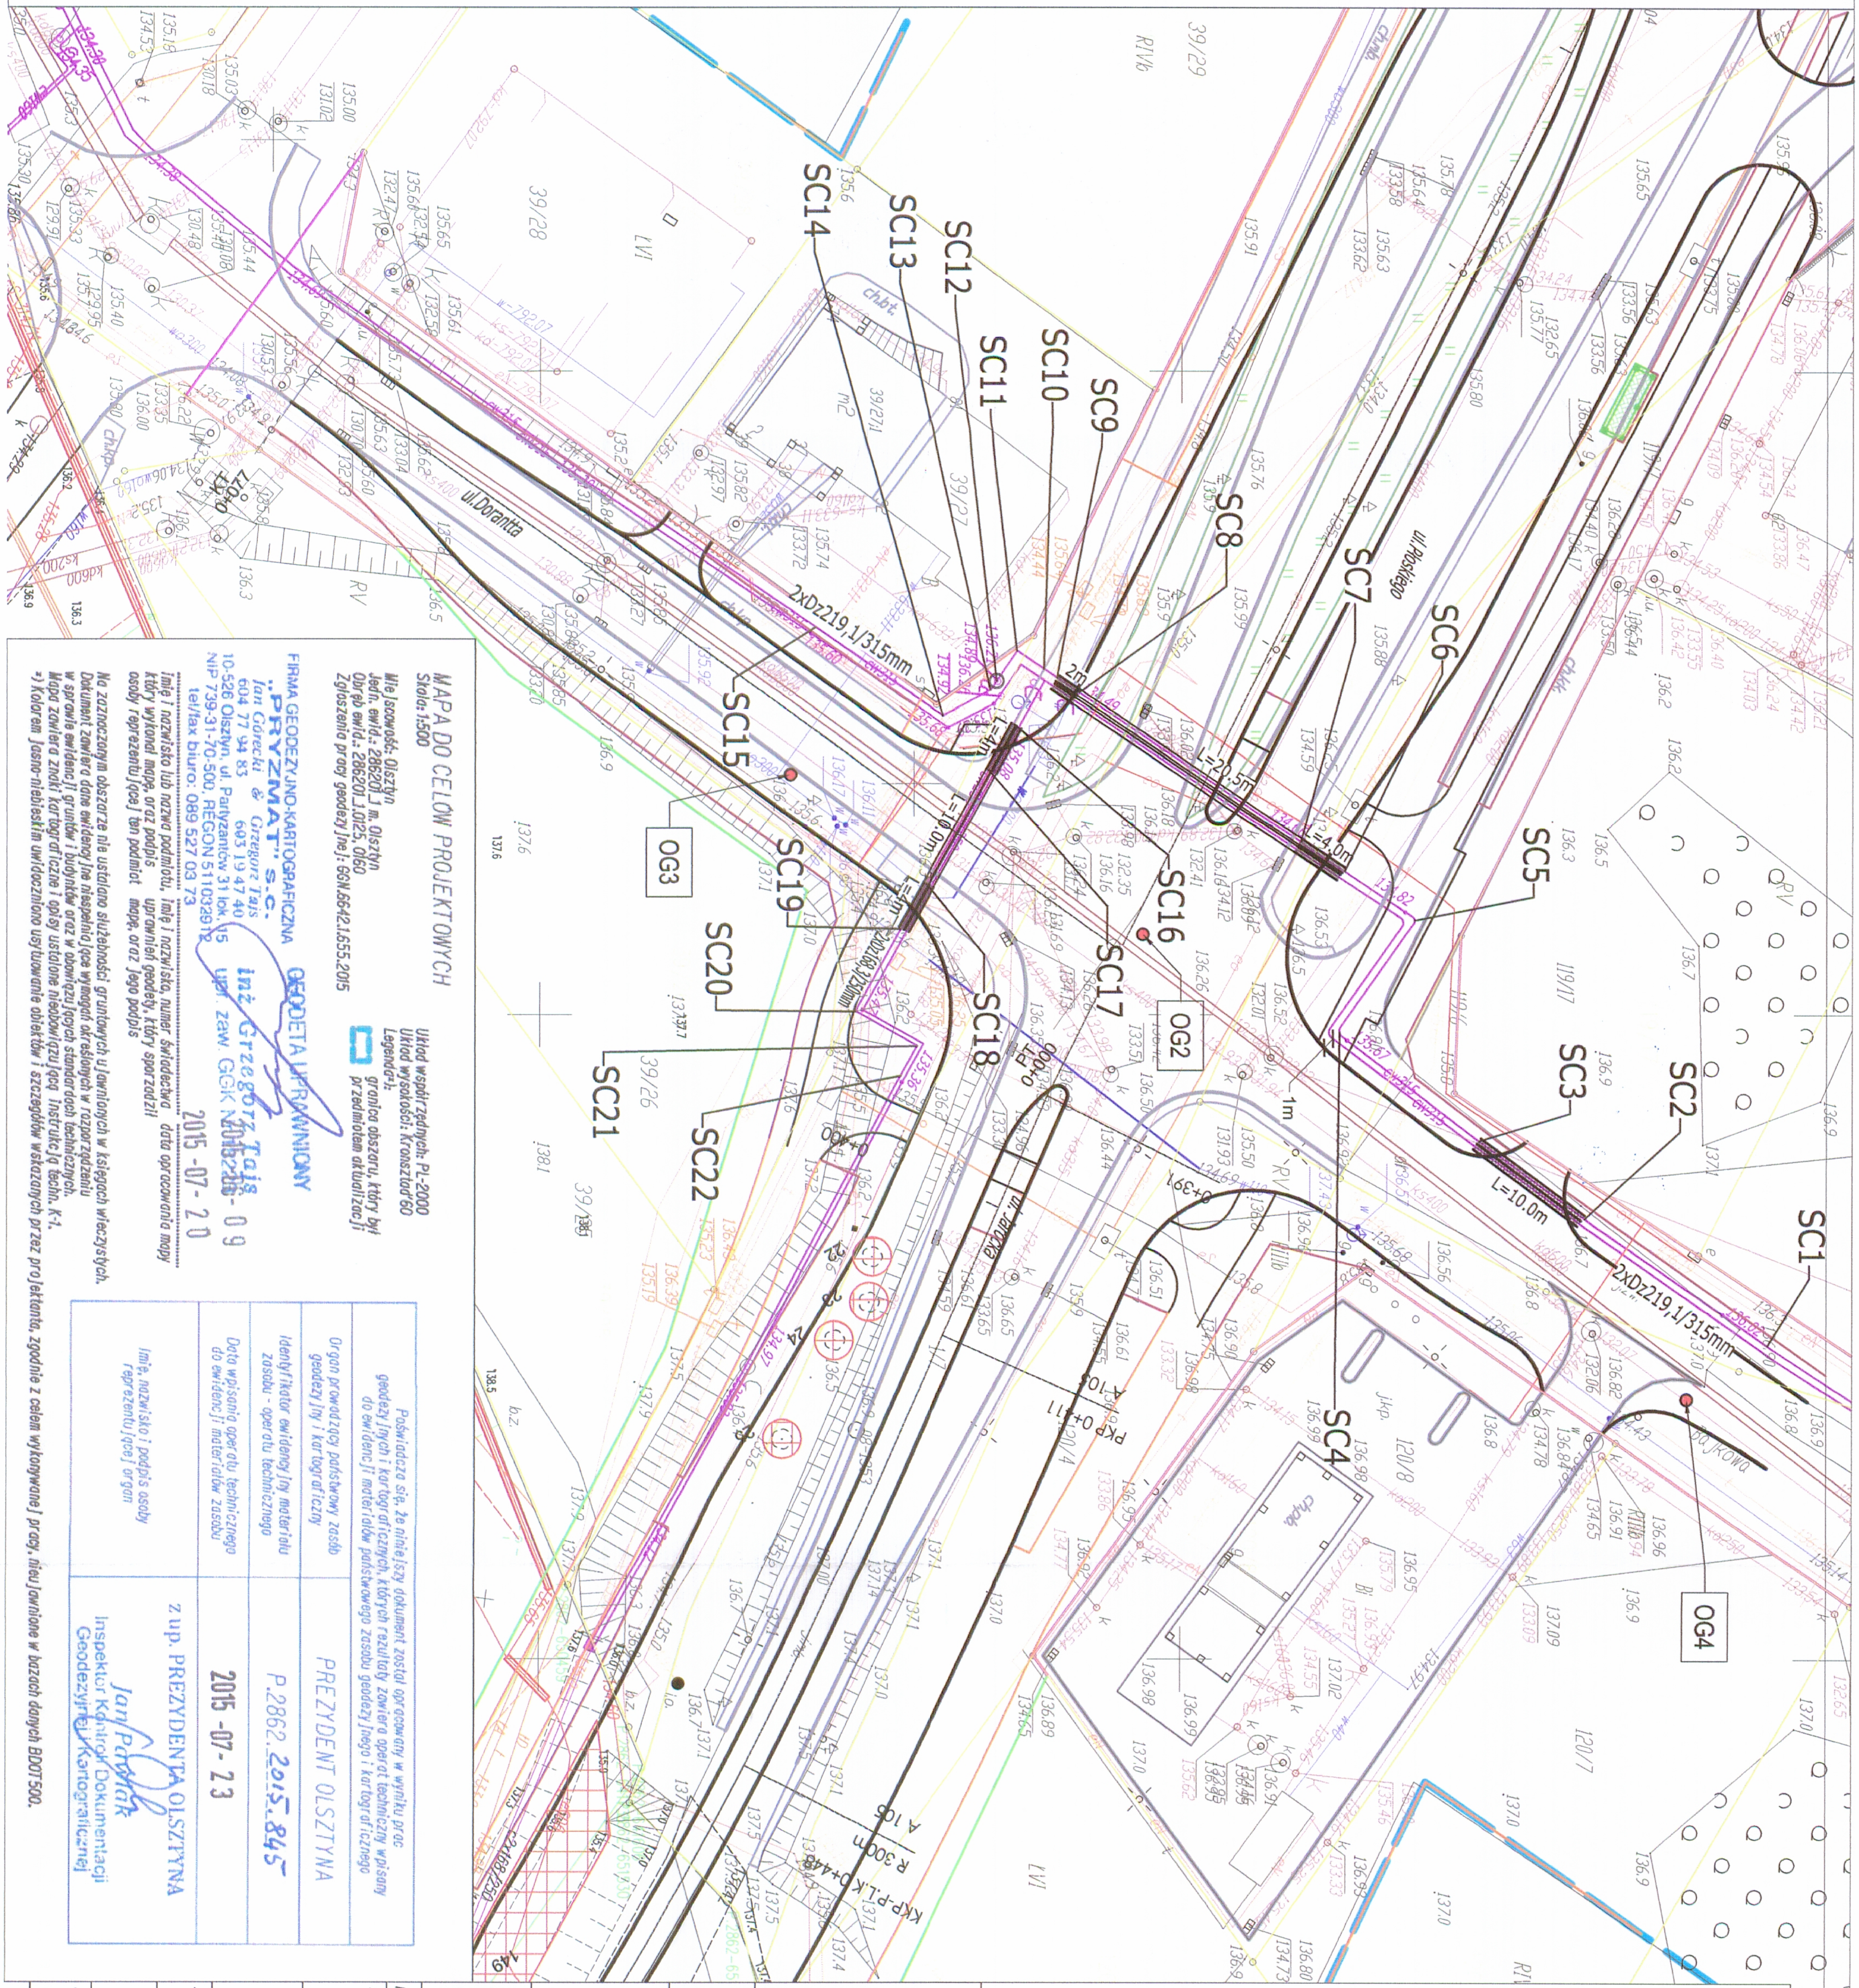

LEGENDA:

Projektowany nowy układ drogowy - krawężnik
Projektowana oś drogi DW598
Istn. układ drogowy - krawężnik
Istniejąca sieć ciepłownicza 2xDz219,1/315mm i 2xDz168,3/250mm
SC1 — Węzły istniejącej sieci ciepłowniczej pokazane na mapie w celu wykonania profilu
SC2 SC3 — PROJEKTOWANE RURY OSŁONOWE STALOWE DWUDZIELNE DO SKRĘCANIA S235JR:
SC2-SC3 - dwie rury dwudzielne 2xDz508x11mm pod zjazdem do działki 119/17,
SC6-SC7 - dwie rury dwudzielne 2xDz508x11mm jako przedłużenie istniejącej rury osłonowej o tej samej średnicy,
SC7-SC8 - istn. dwie rury osłonowe 2xDz508x11mm,
SC8-SC9 - dwie rury dwudzielne 2xDz508x11mm jako przedłużenie istniejącej rury osłonowej o tej samej średnicy,
SC16-SC17 - dwie rury dwudzielne 2xDz406x8mm jako przedłużenie istniejącej rury osłonowej o tej samej średnicy,
SC17-SC18 - istn. dwie rury osłonowe 2xDz406x8mm,
SC18-SC19 - dwie rury dwudzielne 2xDz406x8mm jako przedłużenie istniejącej rury osłonowej o tej samej średnicy.
L=15.0m — Długość danego odcinka istniejącej/projektowanej rury osłonowej [m]
OG4 — Odwiert geotechniczny- nazwa otworu
Projektowana linia rozgraniczająca

Inwestor/Zamawiający: Województwo Warmińsko - Mazurskie z siedzibą w Olsztynie, ul. Emilii Plater 1, 10-562 Olsztyn oraz Gmina Olsztyn z siedzibą w Olsztynie, Plac Jana Pawła II nr 1, 10-101 Olsztyn reprezentowani przez Zarząd Dróg Wojewódzkich w Olsztynie ul. Pstrowskiego 28b, 10-602 Olsztyn

Wykonawca: RODEN ROAD DESIGN POLSKA SP. Z O.O. ul. Lisa Kuli 9, 01-512 Warszawa tel: +48 22 398 65 00, fax: +48 22 398 65 50

Obiekt/ Inwestycja: Opracowanie dokumentacji projektowej na rozbudowę drogi wojewódzkiej nr 598 Olsztyn - Butryny - Zgniłocha na odcinku granica miasta Olsztyn - DP 1374N ze zmianą przebiegu w m. Olsztyn.

Tom/ Ilość/ Zeszyt: PROJEKT ZABEZPIECZENIA SIECI CIEPŁOWNICZEJ 219,1/315mm i 168,3/250mm NA SKRZYŻOWANIU ULIC PŁOSKIEGO I DORANTTA

Funkcja, imię, nazwisko i nr upr. bud.:		Podpis:
Projektant:	mgr inż. Paweł Pykało MAZ/0465/POOS/05	
Sprawdzający:	mgr inż. Urszula Kasicka MAZ/0105/POOS/14	
Faza opracowania:	Projekt Budowlany	Data: 12.2015
Tytuł rysunku:	PLAN SYTUACYJNY	
Skala: 1:500	Nr projektu: 14_27	Nr rysunku: 2 — Nr arkusza: 1

Prawa autorskie zastrzeżone. Ustawa z dn. 4 lutego 1994 r.