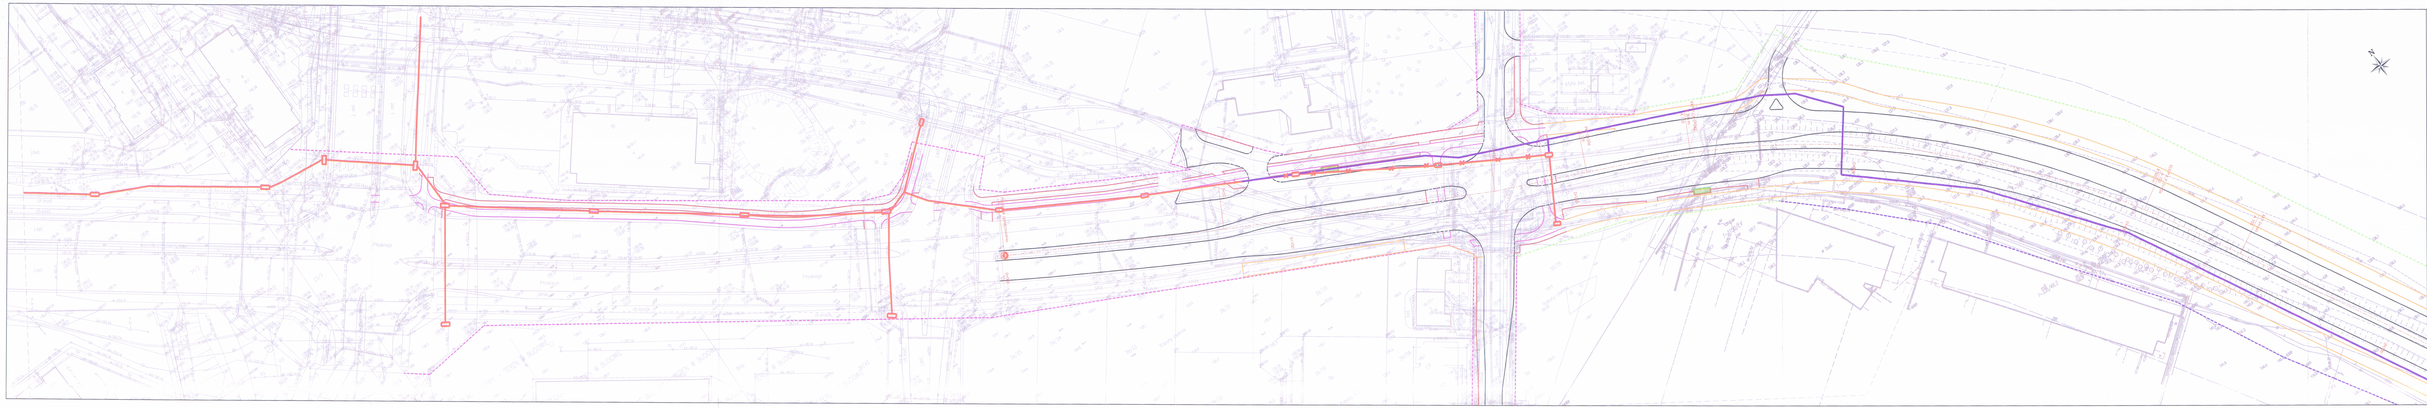

LEGENDA:

- Oś jezdni
- Krawędź jezdni
- Krawędź jezdni projektowana
- Krawędź jezdni wydzielonych
- Krawędź chodnika
- Krawędź ścieżki rowerowej
- Krawędź ciągu pieszo-rowerowego
- Istniejący pas drogowy
- Linia rozgraniczająca z decyzji ZRID
- Linia rozgraniczająca z decyzji pod inwestycję
- Granice działek ewidencyjnych
- Pas drogowy z decyzji ZRID
- Projektowane wiata przystankowa
- Istniejący kanał technologiczny
- Istniejący kanał technologiczny do zabudowy

Zatwierdzono projekt budowlany nad

Olsztyn, dn. 19 MAJ 2016

i nadano pozwolenie na budowę

Olsztyn, dn. 20 LIP 2016

z upoważnienia Prezydenta Miasta Olsztyna

Z-ca DYREKTORA

Zbigniew Gałek

Inwestor:	Województwo Warmińsko - Mazurskie z siedzibą w Olsztynie ul. Emilii Plater 1, 10-562 Olsztyn
	Gmina Olsztyn z siedzibą w Olsztynie, Plac Jana Pawła II nr 1, 10-101 Olsztyn
	reprezentowani przez: Zarząd Dróg Wojewódzkich w Olsztynie ul. Piłsudskiego 28b, 10-602 Olsztyn
Projektant:	RODEN ROAD DESIGN POLSKA SP. Z O.O. ul. Lekarska 8, 01-212 Warszawa tel. +48 22 398 65 00, fax: +48 22 398 65 50
Nazwa zadania:	Dostosowanie dokumentacji projektowej na rozbudowę drogi wojewódzkiej nr 598 Olsztyn - Butrymy – Dywity na odcinku granica miasta Olsztyn - DP 1374N ze zmianą przebiegu w m. Olsztyn
Branża:	Rysunki
Autor:	mgr inż. Bogdan Bruzdzel nr upr. 16/OPL/00 mgr inż. Piotr Zenderski nr upr. 16/OPL/00/POOK/11
Sprawdzający:	mgr inż. Anna Kotkowska nr upr. 16/OPL/00/POOK/11
Faza projektowa:	Projekt Budowlany
Data:	02.2016
Tytuł rysunku:	Plan sytuacyjny z naniesioną propozycją lokalizacji kanału technologicznego
Skala:	1:500
Format:	A4 2*
Nr rysunku:	PS-01
Nr kolejny:	124

Przedsięwzięcie współfinansowane ze środków Unii Europejskiej w ramach Regionalnego Programu Operacyjnego Województwa Warmińsko-Mazurskiego na lata 2007-2013