



Przekrój normalny przez ul. Płoskiego
km 1+660,00

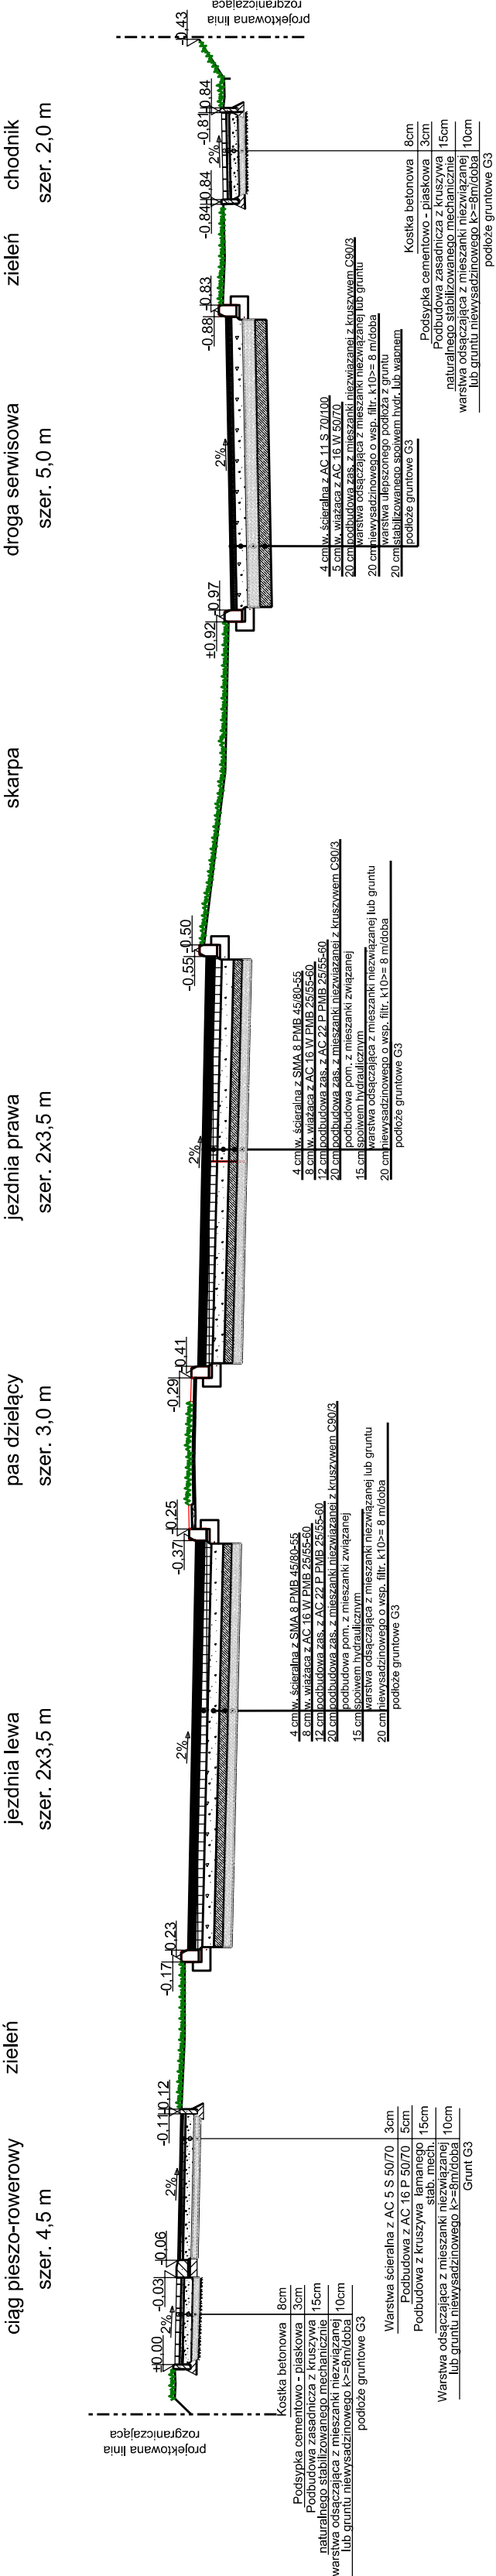

Przekrój normalny przez ul. Płoskiego
km 0+320,00

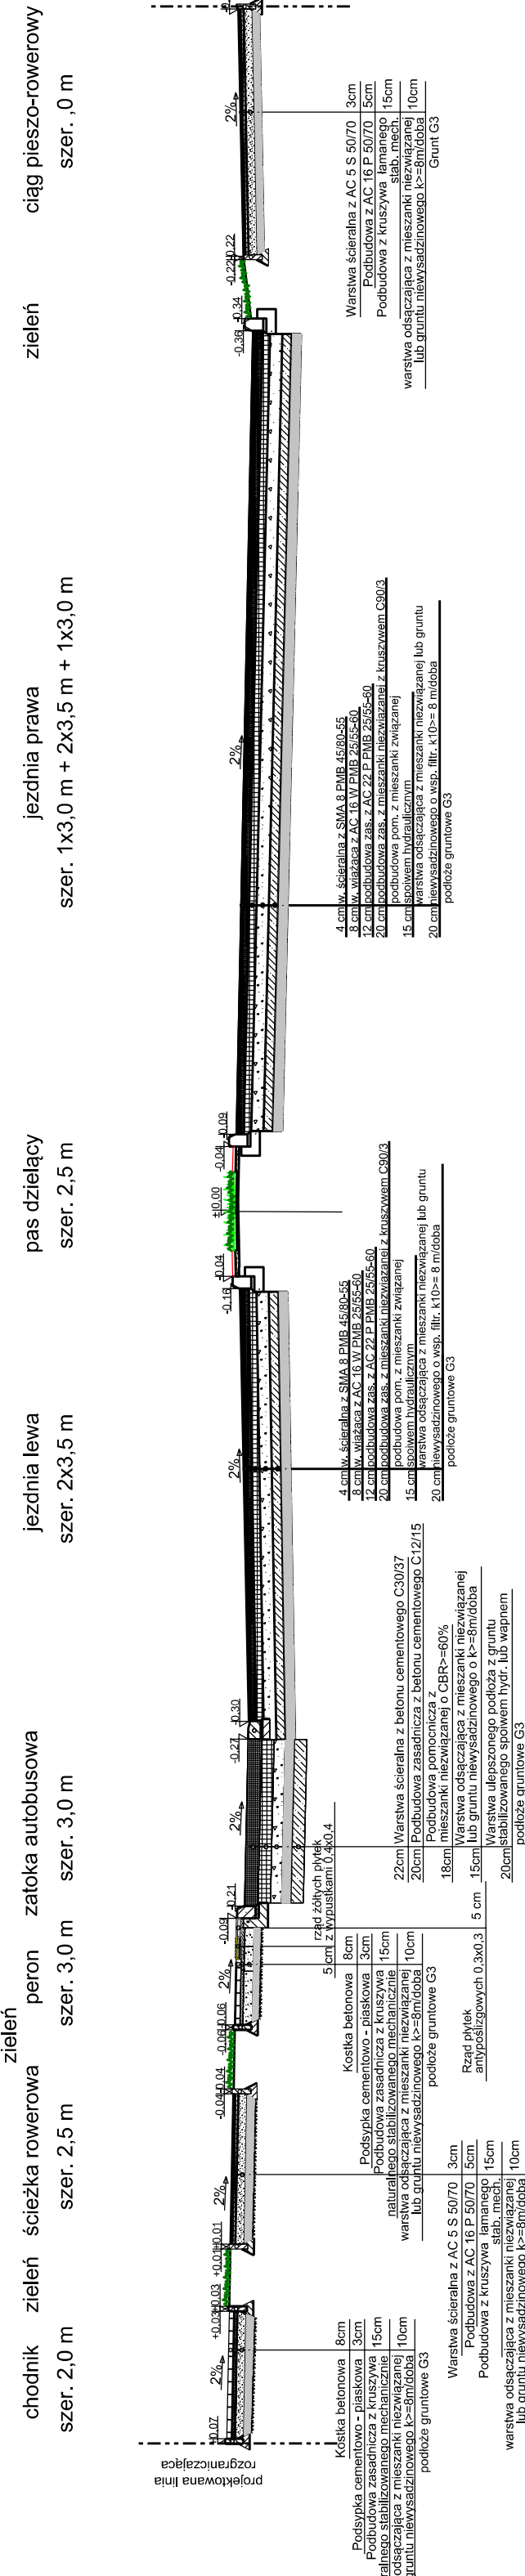

Województwo Warmińskie - Mazurskie
z siedzibą w Olsztynie
ul. Emili Plater 1, 10-562 Olsztyn
oraz
Gmina Olsztyn z siedzibą w Olsztynie,
Plac Jana Pawła II nr 1, 10-101 Olsztyn
reprezentowani przez
Zarząd Dróg Wojewódzkich w Olsztynie
ul. Pstrowskiego 28b, 10-602 Olsztyn

Wykonawca:
RODEN
RODEN ROAD DESIGN POLSKA SP. Z O.O.
ul. Lisa Kuli 9, 01-512 Warszawa
tel: +48 22 398 65 00, fax: +48 22 398 65 50

Nazwa opracowania:
Rozbudowa drogi wojewódzkiej nr 598 Olsztyn -
Butryny - Żgniochana odcinku granicy miasta
Olsztyn - DP 1374N ze zmianą przebiegu w m. Olsztyn
- odcinek B (odcinek zamiejski)

Funkcja, imię, nazwisko / nr upr. bud.:	Podpis:
Projektant: mgr inż. Piotr Karaś upr. do projektowania bez ograniczeń w specjalności drogowej nr 14243/2017/PC-51/16	
Sprawdzający: inż. Zbigniew Dryzner upr. do projektowania bez ograniczeń w specjalności drogowej nr 513-54/19	
Opracowujący: mgr inż. Anna Różanowska mgr inż. Maciej Herzig	
Faza opracowania: Projekt Budowlany	Data: 01.2016
Tytuł rysunku: Przekroje charakterystyczne	
Skala: 1:100	Nr rysunku: PCH Nr arkusza: 1/1
Prawa autorskie zastrzeżone. Ustawa z dn. 4 lutego 1994 r.	