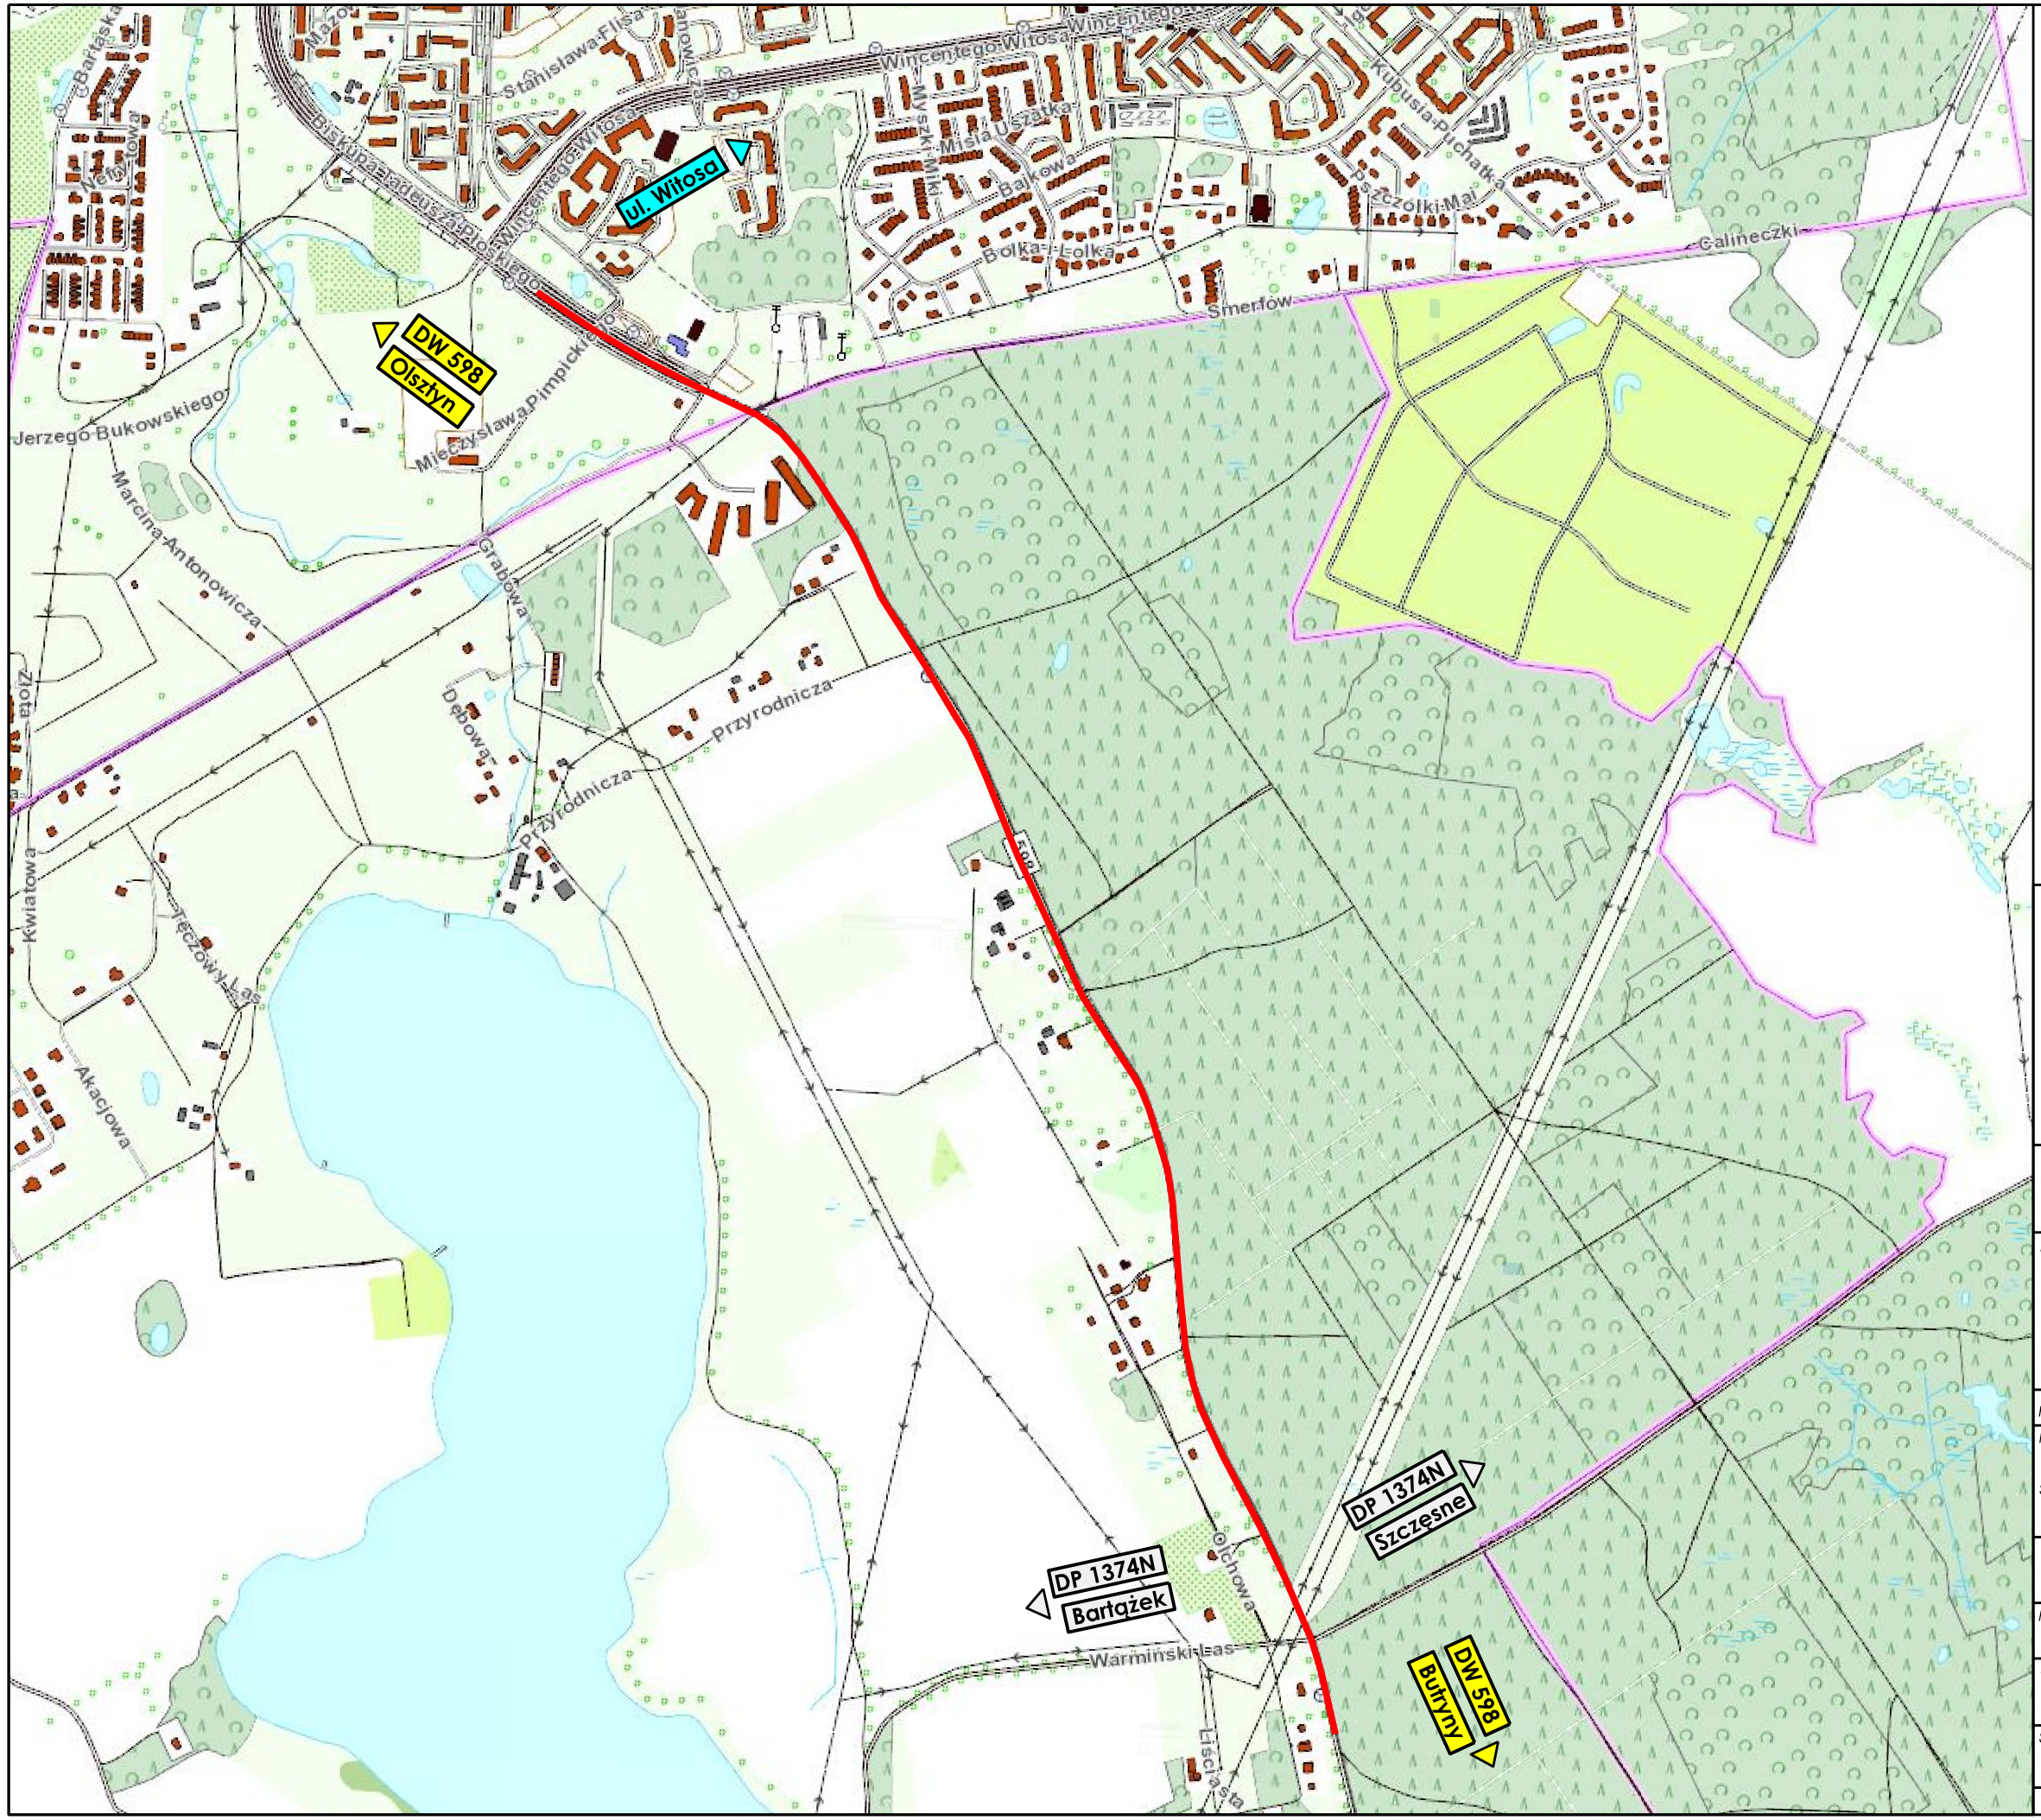

LEGENDA

Odcinek rozbudowywany DW 598

N

Inwestor/Zamawiający:

Województwo Warmińsko - Mazurskie
z siedzibą w Olsztynie
ul. Emilii Plater 1, 10-562 Olsztyn
oraz
Gmina Olsztyn z siedzibą w Olsztynie,
Plac Jana Pawła II nr 1, 10-101 Olsztyn

reprezentowani przez
Zarząd Dróg Wojewódzkich w Olsztynie
ul. Pstrowskiego 28b, 10-602 Olsztyn

Wykonawca:

RODEN ROAD DESIGN POLSKA SP. Z O.O.
ul. Lisa Kuli 9, 01-512 Warszawa
tel: +48 22 398 65 00, fax: +48 22 398 65 50

Nazwa opracowania:

Rozbudowa drogi wojewódzkiej nr 598 Olsztyn - Butryny - Zgniłochana odcinku granica miasta Olsztyn - DP 1374N ze zmianą przebiegu w m. Olsztyn
odcinek B (odcinek zamiejski)
-odcinek w granicach administracyjnych gminy Stawiguda

Funkcja, imię, nazwisko / nr upr. bud.:	*Podpis:*
Projektant: mgr inż. Piotr Karaś upr. do projektowania bez ograniczeń w specjalności drogowej nr MAZ/0007/POOD/10	
Sprawdzający: inż. Zbigniew Dryzner upr. do projektowania bez ograniczeń w specjalności drogowej nr ST-246/79	
Opracowujący: mgr inż. Anna Różanowska mgr inż. Maciej Hertig	
Faza opracowania: Projekt Budowlany	*Data:* 01.2016

Tytuł rysunku: Plan orientacyjny

Skala:	*Nr projektu*	*Nr rysunku:*	*Nr arkusza:*
1:10000	14_27	PO-01	1

Prawa autorskie zastrzeżone. Ustawa z dn. 4 lutego 1994 r.