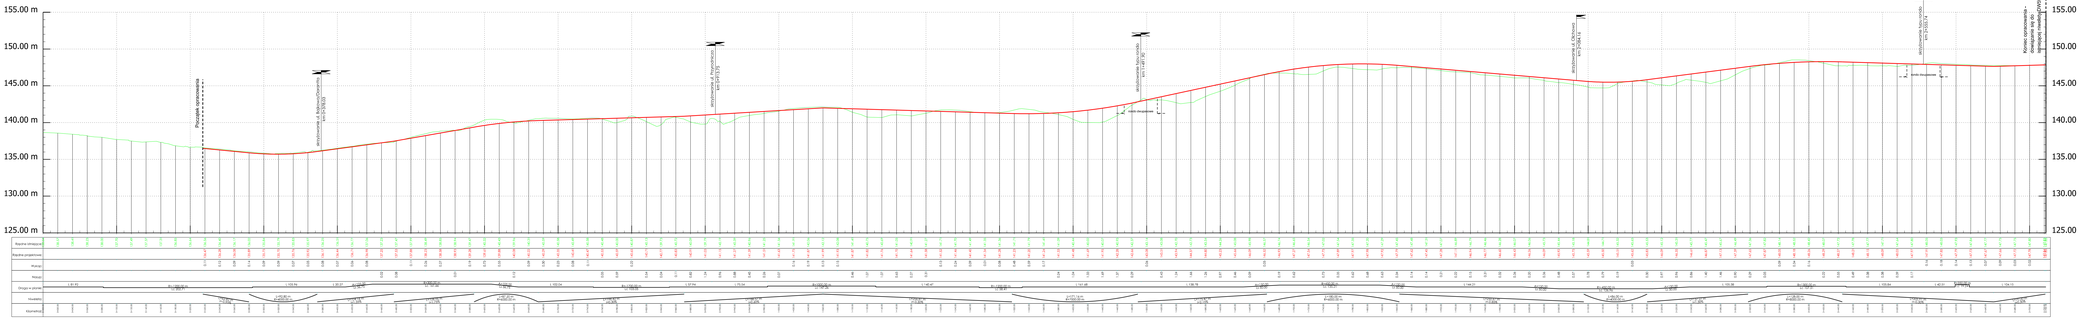

155.00 m
150.00 m
145.00 m
140.00 m
135.00 m
130.00 m
125.00 m
Początek opracowania
skrzyżowanie ul. Bajkowa/Dorantta
km 0+378.03
skrzyżowanie ul. Przyrodnicza
km 0+913.75
skrzyżowanie typu rondo
km 1+491.90
rondo dwupasowe
skrzyżowanie ul. Olchowa
km 2+084.16
skrzyżowanie typu rondo
km 2+555.74
rondo dwupasowe
Koniec opracowania -
dowiązanie się do
istniejącej niwelety DW598
Rzędne istniejące:
Rzędne projektowe:
Wykop:
Nasyp:
Droga w planie:
Niweleta:
Kilometraż:
L 81.92
R=-1200.00 m
Lc 202.71

LEGENDA:

🟥	Projektowana niweleta DW 598
🟪	
🟩	Teren istniejący

Inwestor/Zamawiający:

Województwo Warmińsko - Mazurskie
z siedzibą w Olsztynie
ul. Emilii Plater 1, 10-562 Olsztyn
oraz
Gmina Olsztyn z siedzibą w Olsztynie,
Plac Jana Pawła II nr 1, 10-101 Olsztyn

reprezentowani przez
Zarząd Dróg Wojewódzkich w Olsztynie
ul. Pstrowskiego 28b, 10-602 Olsztyn

ZDW OLSZTYN

Wykonawca:
RODEN ROAD DESIGN POLSKA SP. Z O.O.
ul. Lisa Kuli 9, 01-512 Warszawa
tel: +48 22 398 65 00, fax: +48 22 398 65 50

Nazwa opracowania:
Rozbudowa drogi wojewódzkiej nr 598 Olsztyn -
Butryny - Zgniłochana odcinku granica miasta
Olsztyn - DP 1374N ze zmianą przebiegu w m. Olsztyn
odcinek B (odcinek zamiejski)
-odcinek w granicach administracyjnych gminy Stawiguda

Funkcja, imię, nazwisko / nr upr. bud.:	Podpis:
Projektant: mgr inż. Piotr Karaś upr. do projektowania bez ograniczeń w specjalności drogowej nr MAZ/0007/POOD/10 Sprawdzający: inż. Zbigniew Dryzner upr. do projektowania bez ograniczeń w specjalności drogowej nr ST-246/79	
Opracowujący: mgr inż. Anna Różanowska mgr inż. Maciej Hertig	
Faza opracowania: Projekt Budowlany	Data: 01.2016

Tytuł rysunku:
Przekrój podłużny DW 598 - jezdnia prawa

Skala:	Nr projektu	Nr rysunku:	Nr arkusza:
$1:\frac{200}{2000}$	14_27	PP-01	1

Prawa autorskie zastrzeżone. Ustawa z dn. 4 lutego 1994 r.