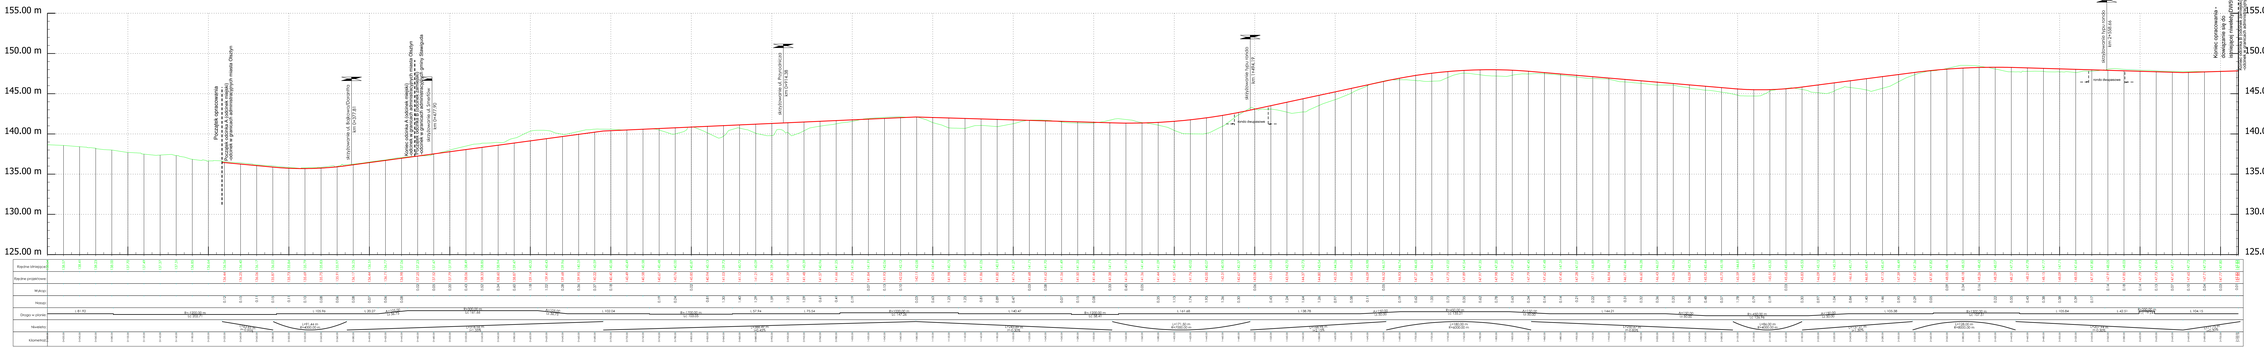

LEGENDA:

- 🟥 *Projektowana niweleta DW 598*
- 🟩 *Teren istniejący*

155.00 m
150.00 m
145.00 m
140.00 m
135.00 m
130.00 m
125.00 m
Początek opracowania
Początek odcinka A (odcinek miejski) -odcinek w granicach administracyjnych miasta Olsztyn
skrzyżowanie ul. Bajkowa/Dorantta km 0+377.81
Koniec odcinka A (odcinek miejski) -odcinek w granicach administracyjnych miasta Olsztyn
Początek odcinka B (odcinek zamiejski) -odcinek w granicach administracyjnych gminy Stawiguda
skrzyżowanie ul. Smerfów km 0+477.90
skrzyżowanie ul. Przyrodnicza km 0+914.38
skrzyżowanie typu rondo km 1+494.19
rondo dwupasowe
skrzyżowanie typu rondo km 2+558.66
Koniec opracowania - dowiązanie się do istniejącej niwelety DW598
Koniec odcinka B (odcinek zamiejski) -odcinek w granicach administracyjnych gminy Stawiguda
Rzędne istniejące:
Rzędne projektowe:
Wykop:
Nasyp:
Droga w planie:
Niweleta:
Kilometraż:

Inwestor/Zamawiający:

Województwo Warmińsko - Mazurskie
z siedzibą w Olsztynie
ul. Emilii Plater 1, 10-562 Olsztyn
oraz
Gmina Olsztyn z siedzibą w Olsztynie,
Plac Jana Pawła II nr 1, 10-101 Olsztyn
reprezentowani przez
Zarząd Dróg Wojewódzkich w Olsztynie
ul. Pstrowskiego 28b, 10-602 Olsztyn

Wykonawca:

RODEN ROAD DESIGN POLSKA SP. Z O.O.
ul. Lisa Kuli 9, 01-512 Warszawa
tel: +48 22 398 65 00, fax: +48 22 398 65 50

Nazwa opracowania:

Rozbudowa drogi wojewódzkiej nr 598 Olsztyn - Butryny - Zgniłochana odcinku granica miasta Olsztyn - DP 1374N ze zmianą przebiegu w m. Olsztyn
odcinek B (odcinek zamiejski)
-odcinek w granicach administracyjnych gminy Stawiguda

Funkcja, imię, nazwisko i nr upr. bud.:	*Podpis:*
Projektant: mgr inż. Piotr Karaś upr. do projektowania bez ograniczeń w specjalności drogowej nr MAZ/0007/POOD/10	
Sprawdzający: inż. Zbigniew Dryzner upr. do projektowania bez ograniczeń w specjalności drogowej nr ST-346/79	
Opracowujący: mgr inż. Anna Różanowska mgr inż. Maciej Herig	
Faza opracowania: Projekt Budowlany	*Data:* 01.2016

Tytuł rysunku:

Przekrój podłużny DW 598 - jezdnia lewa

Skala:	*Nr projektu:*	*Nr rysunku:*	*Nr arkusza:*
1:200/1:2000	14_27	PP-02	1

Prawa autorskie zastrzeżone. Ustawa z dn. 4 lutego 1994 r.