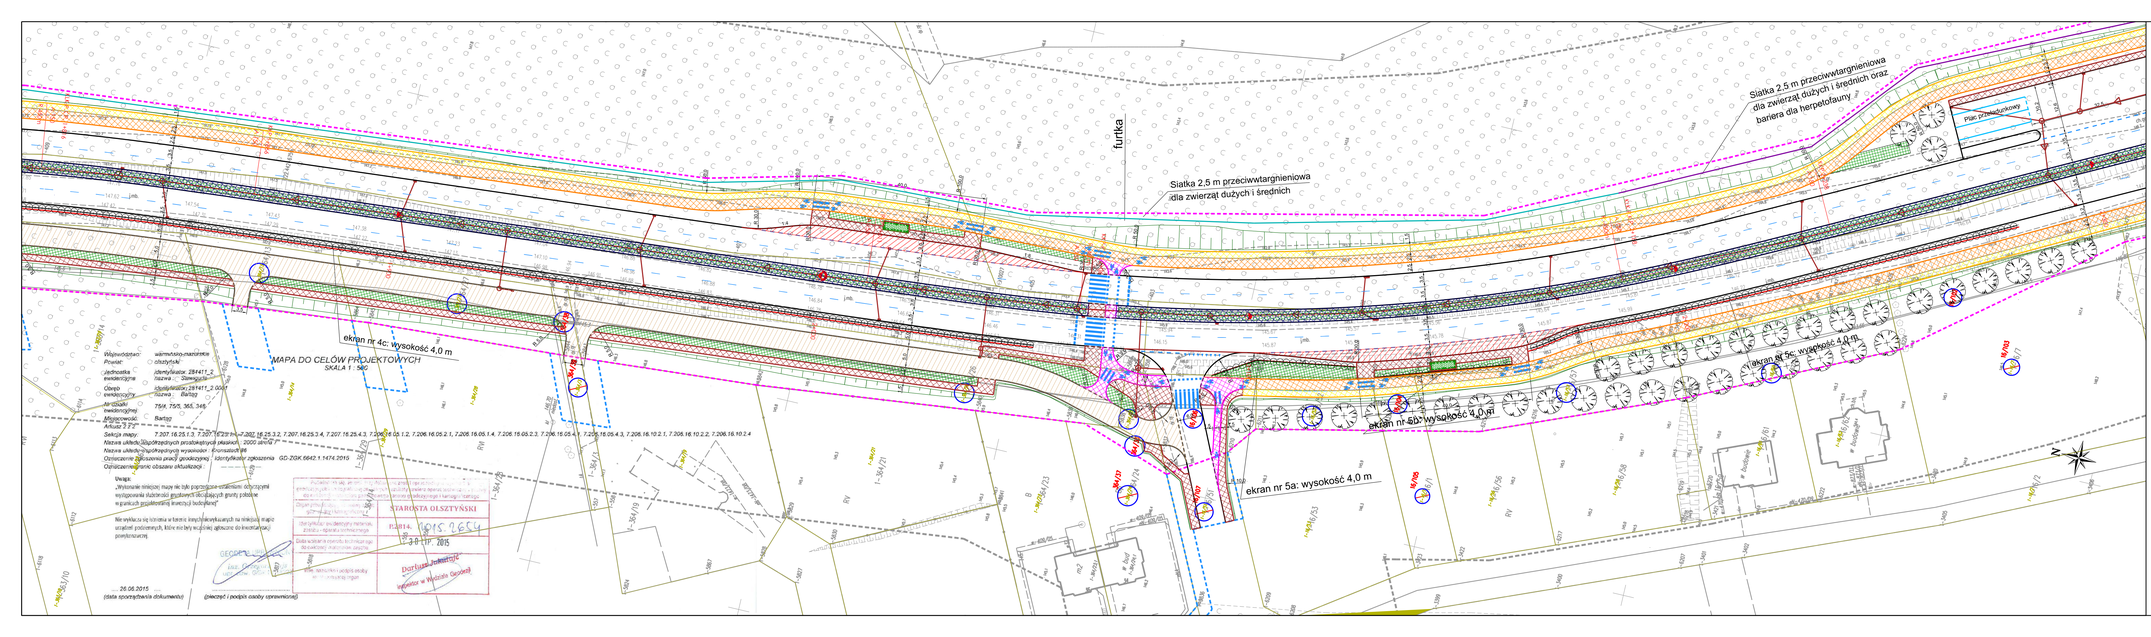


LEGENDA:

- Oś drogi
- Krawędź drogi
- Krawężnik wtopiony
- Krawężnik najazdowy
- Krawędź chodnika
- Krawędź ścieżki rowerowej
- Krawędź ciągu pieszo-rowerowego
- Linie rozgraniczające - teren do wykupu
- Teren niezbędny do budowy lub przebudowy innych dróg publicznych, sieci uzbrojenia terenu i obiektów użyteczności publicznej
- Granice ewidencyjne
- Schemat rozwinięcia poziomego
- Nawierzchnia chodnika
- Nawierzchnia zatok autobusowych
- Nawierzchnia dróg serwisowych
- Wysepa-dzielaca
- Nawierzchnia ścieżki rowerowej
- Nawierzchnia ciągu pieszo-rowerowego
- Nawierzchnia ciągu pieszo-rowerowego bez segregacji
- Projektowana wiata przystankowa
- Siatka 2,5 m przeciwtargnieniowa dla zwierząt dużych i średnich
- Siatka 2,5 m przeciwtargnieniowa dla zwierząt dużych i średnich oraz bariera dla herpetofauny
- Projektowane ekrany akustyczne wysokość 3+1 [m]
- Projektowane ekrany akustyczne wysokość 4 [m]
- 1-135/49 — Istniejące numery ewidencyjne działek
- 335/92 — Numery działek powstałych w wyniku podziału działki pierwotnej
- (N) — Istniejące numery ewidencyjne działek wymiejscowych podziału
- (56/1) — Numery działek powstałych w wyniku podziału działki (pierwotnej), objętych wnioskiem
- (1/1) — Istniejące numery ewidencyjne działek objętych wnioskiem

OZNACZENIA BRANŻY ZIELEŃ

LEGENDA DO PROJEKTU ZIELENI

- projektowane drzewo liściaste
- projektowana grupa krzewów liściastych
- projektowana grupa pnączy

(obie strony ekranu)

OZNACZENIA BRANŻY WOD-KAN

- Kanalizacja deszczowa

Inwestor/Zamawiający:

Województwo Warmińsko - Mazurskie z siedzibą w Olsztynie ul. Emilii Plater 1, 10-562 Olsztyn

Gmina Olsztyn z siedzibą w Olsztynie, Plac Jana Pawła II nr 1, 10-101 Olsztyn

reprezentowani przez Zarząd Dróg Wojewódzkich w Olsztynie ul. Pstrowskiego 28b, 10-602 Olsztyn

Wykonawca: RODEN ROAD DESIGN POLSKA SP. Z O.O., ul. Lisa Kuli 9, 01-512 Warszawa, tel: +48 22 398 65 00, fax: +48 22 398 65 50

Nazwa opracowania:
Rozbudowa drogi wojewódzkiej nr 598 Olsztyn - Bultyny - Zgniłochana odcinku granica miasta Olsztyn - DP 1374N za zmianą przebiegu w m. Olsztyn
odcinek B (odcinek zamiejski)
-odcinek w granicach administracyjnych gminy Stawiguda

Funkcja, imię, nazwisko i nr upr. bud.	Podpis
Projektant: mgr inż. Piotr Kania, upr. bud. do projektowania w specjalności drogowej, w ograniczonym zakresie w specjalności mostowej	
Sprawdzający: inż. Zbigniew Dryzner, upr. bud. do projektowania w specjalności drogowej, w ograniczonym zakresie w specjalności mostowej	
Opracowujący: mgr inż. Anna Różankowska, mgr inż. Maciej Hertig	

Faza opracowania: *Projekt Budowlany* — Data: *01.2016*

Tytuł rysunku: *Plan sytuacyjny*

Skala	Nr projektu	Nr rysunku	Nr arkusza
1:500	*14.27*	*PS-01*	*6z7*

Prawa autorskie zastrzeżone. Ustawa z dn. 4 lutego 1994 r.