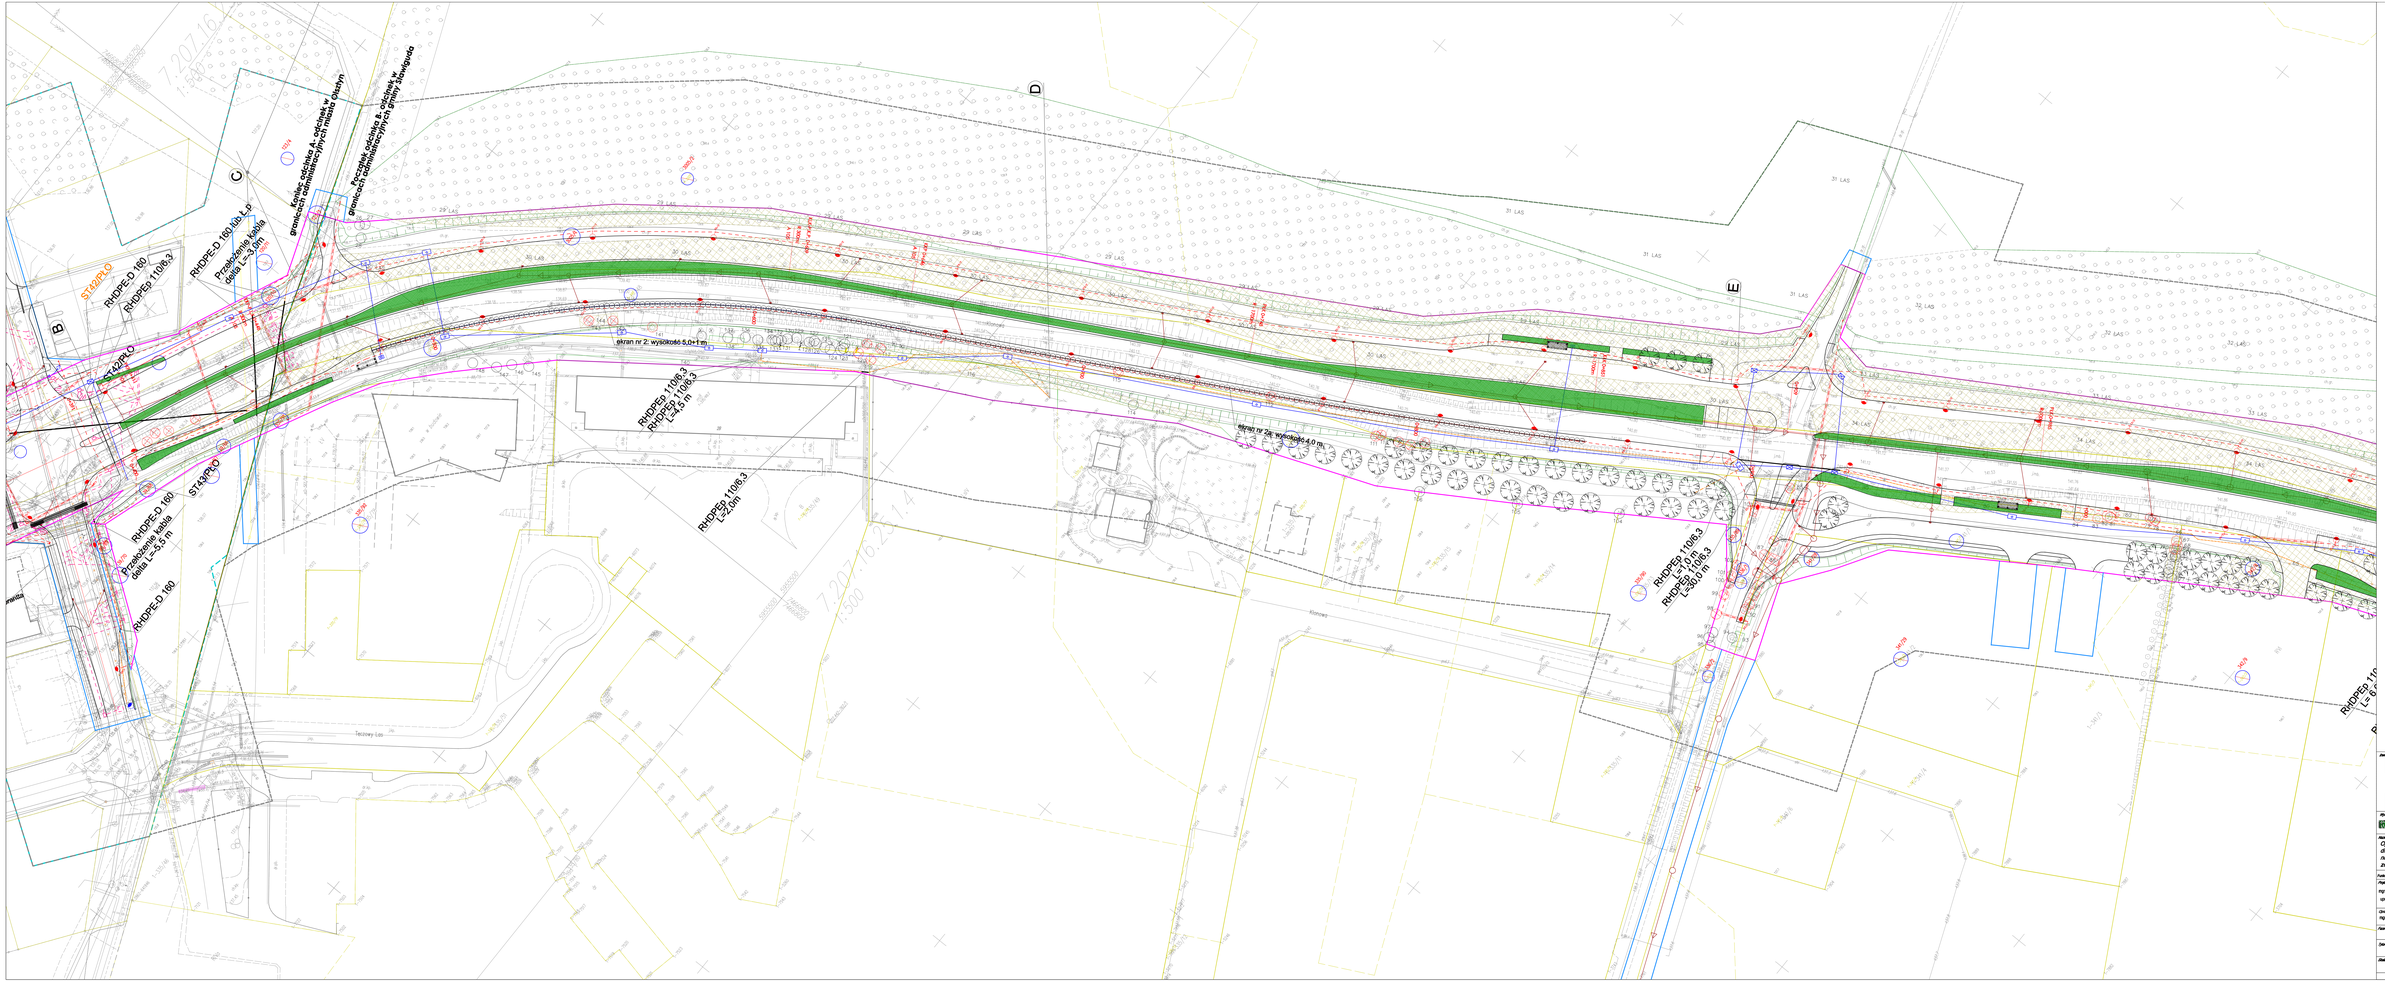

Zamawiający: Województwo Warmińsko - Mazurskie z siedzibą w Olsztynie ul. Emilii Plater 1, 10-562 Olsztyn oraz Gmina Olsztyn z siedzibą w Olsztynku Plac Jana Pawła II nr 1, 19-101 Olsztyn reprezentowani przez: Generalną Dyrekcję Dróg Krajowych i Autostrad w Olsztynie ul. Piłsudskiego 89b, 10-602 Olsztyn

Wykonawca: RODEN ROAD DESIGN POLSKA SP. Z O.O. ul. Line Kull 9, 01-512 Warszawa tel: +48 22 398 65 00, fax: +48 22 398 65 50

Nazwa przedsięwzięcia: Opracowanie dokumentacji projektowej na rozbudowę drogi wojewódzkiej nr 596 Olsztyn - Butrymy - Zgniłocha na odcinku granica miasta Olsztyn - DP 1574W ze zmianą przebiegu w m. Olsztyn.

Funkcja, imię, nazwisko i nr upr. bud.: Podpis:
Projektował: mgr inż. Zbigniew Zawiślak upr. WAR/1024/PWOT/08
Sprawdzający: mgr inż. Ryszard Sobieraki upr. OT-WBT/0324/2012/U

Faza opracowania: Projekt Budowlany — Data: 12.2015

Zakres projektu: Projekt Zagospodarowania Terenu

Skala: — Nr projektu: 14_27 — Nr arkusza: T.1 — Nr arkuszy: 2

Prawa autorskie zastrzeżone. Ustawa z dn. 4 lutego 1994 r.