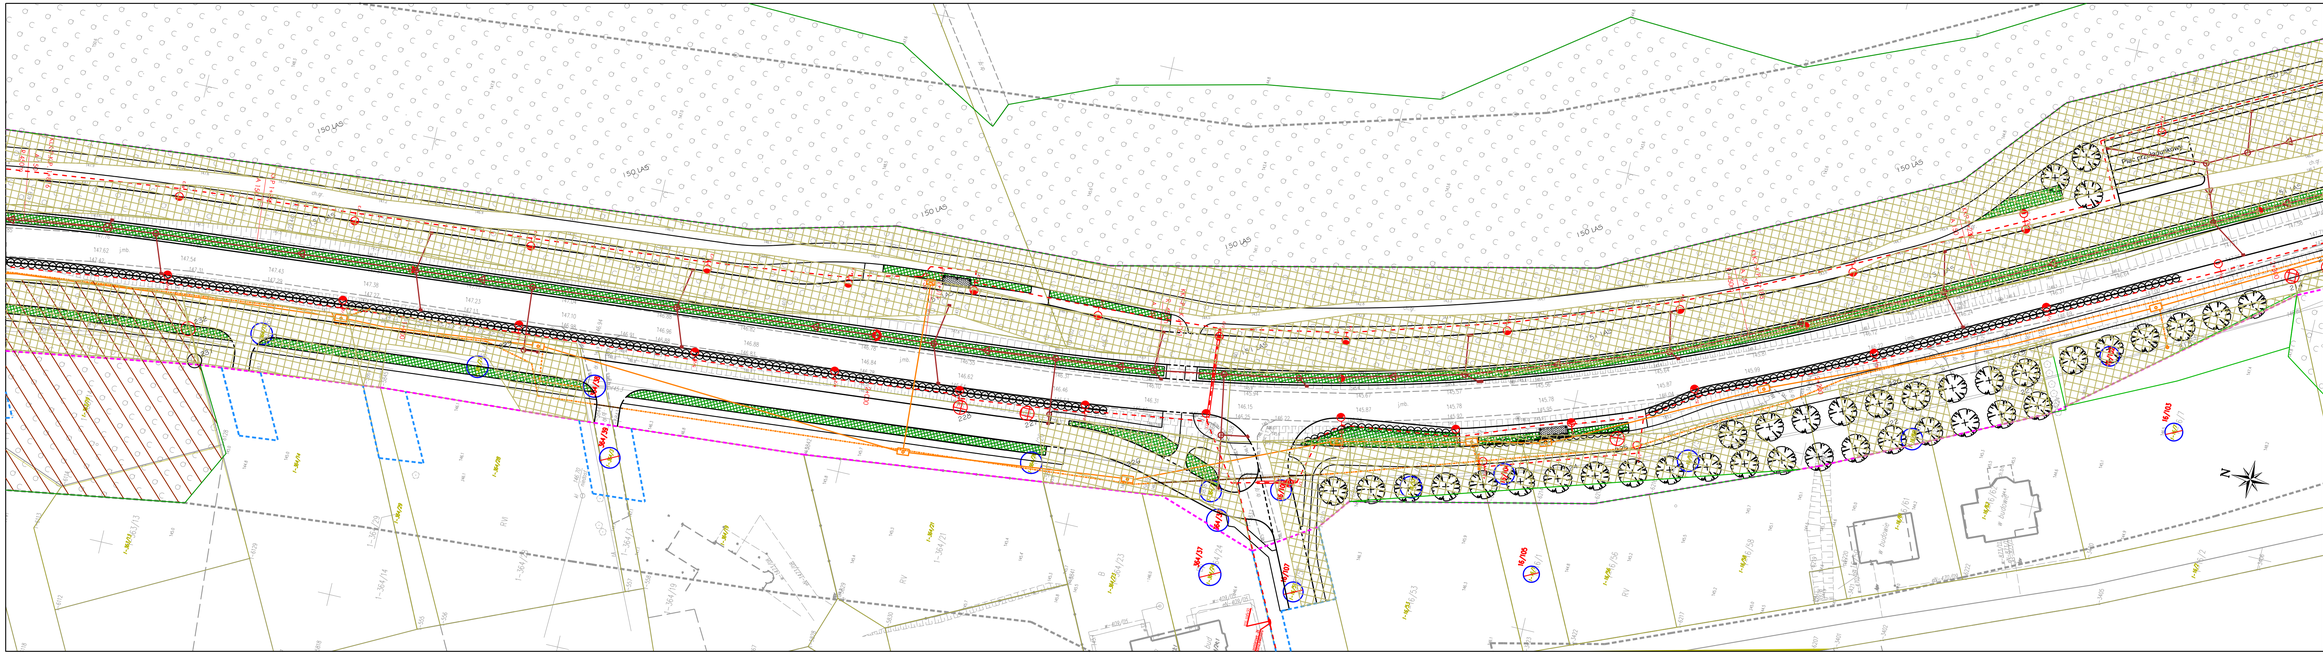

LEGENDA

- Oś drogi
- Krawędź drogi
- Krawężnik wtopiony
- Krawężnik wystający
- Krawędź chodnika
- Krawędź ścieżki rowerowej
- Krawędź ciągu pieszo-rowerowego
- Linie rozgraniczające - teren inwestycji
- Linie rozgraniczające - teren niezbędny do budowy lub przebudowy innych dróg publicznych, sieci uzbrojenia, zjazdów - czasowa zajętość
- Granice ewidencyjne

LEGENDA DO PROJEKTU ZIELENI

- projektowane drzewo liściaste
- projektowana grupa krzewów liściastych
- projektowana grupa pnączy (obie strony ekranu)

LEGENDA GOSPODARKI ISTNIEJĄCĄ ZIELENIĄ

- drzewo istniejące do adaptacji
- drzewo istniejące do karczowania
- drzewo nieistniejące w terenie
- grupy krzewów/zarośli do adaptacji
- lasy do adaptacji
- Lasy Państwowe do adaptacji
- grupy krzewów/zarośli/las do karczowania

Inwestor/Zamawiający:

Województwo Warmińsko - Mazurskie
z siedzibą w Olsztynie,
ul. Emilii Plater 1, 10-562 Olsztyn
oraz
Gmina Olsztyn z siedzibą w Olsztynie,
Plac Jana Pawła II nr 1, 10-101 Olsztyn
reprezentowani przez
Zarząd Dróg Wojewódzkich w Olsztynie
ul. Pstrowskiego 28b, 10-602 Olsztyn

Wykonawca: RODEN ROAD DESIGN POLSKA SP. Z O.O.
ul. Liza Kali 9, 01-512 Warszawa
tel: +48 22 398 65 00, fax: +48 22 398 65 50

Nazwa opracowania:
Rozbudowa drogi wojewódzkiej nr 598 Olsztyn - Butryny - Zgniłochana odcinku granica miasta Olsztyn - DP 1374N ze zmianą przebiegu w m. Olsztyn
odcinek B (odcinek zamiejski)
-odcinek w granicach administracyjnych gminy Stawiguda

Funkcja, imię, nazwisko i nr upr. bud.:	Podpis:
Projektant: mgr inż. Paweł Piasecki (w miejsce wcześniej: SITO 0940/2011)	
Sprawdzający:	
Opracowujący:	

Faza opracowania: *Projekt Budowlany* Data: *01.2016*

Tytuł rysunku: *Inwentaryzacja zieleni*
Projekt gospodarki istniejącą zielenią
Projekt zieleni

Skala:	Nr projektu:	Nr rysunku:	Nr arkuszy:
1:500	14.27	ZI-01	4z5

Prawa autorskie zastrzeżone. Ustawa z dn. 4 lutego 1994 r.