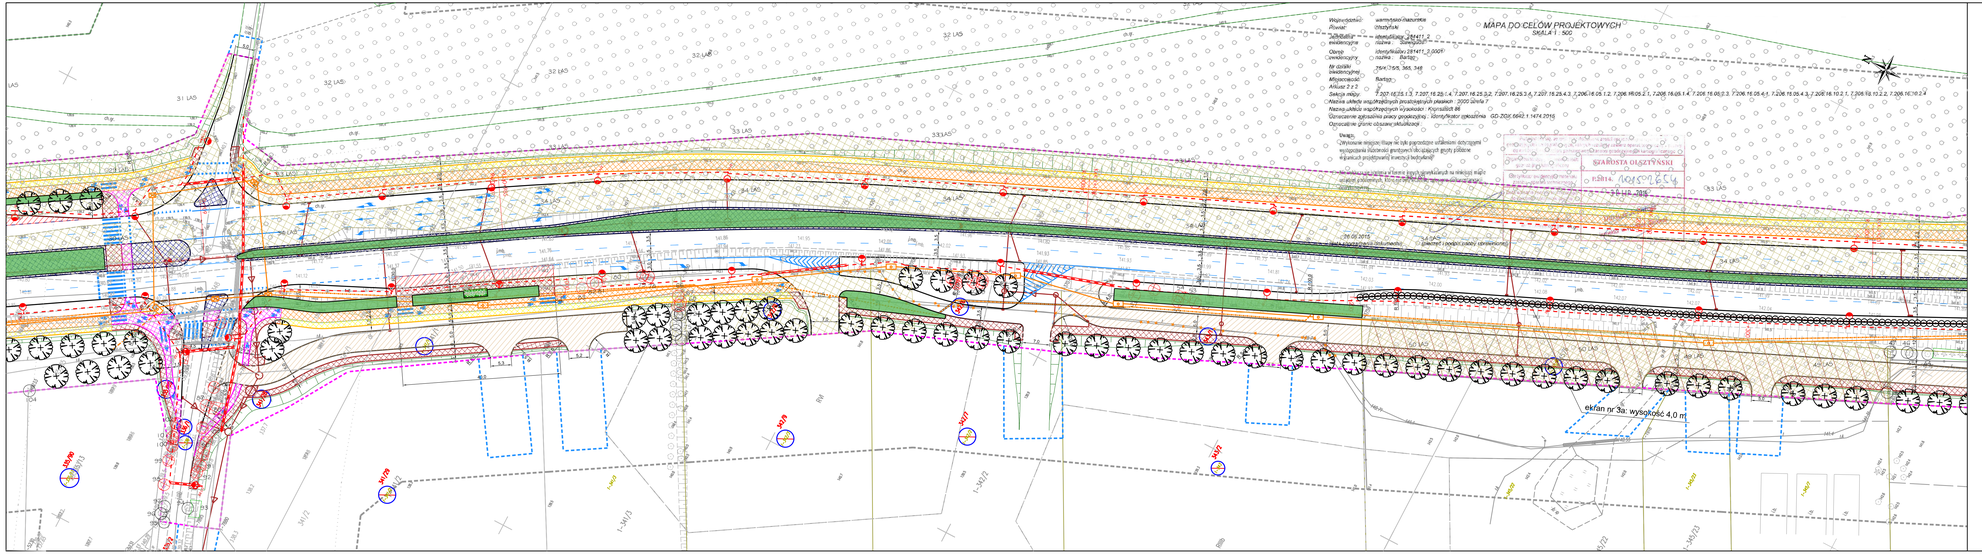
MAPA DO CELÓW PROJEKTOWYCH
SKALA 1 : 500
ekran nr 3a: wysokość 4,0 m
I-34/13
I-34/14
