RZUT PRZYZIEMIA - INWENTARYZACJA

Skala 1:50

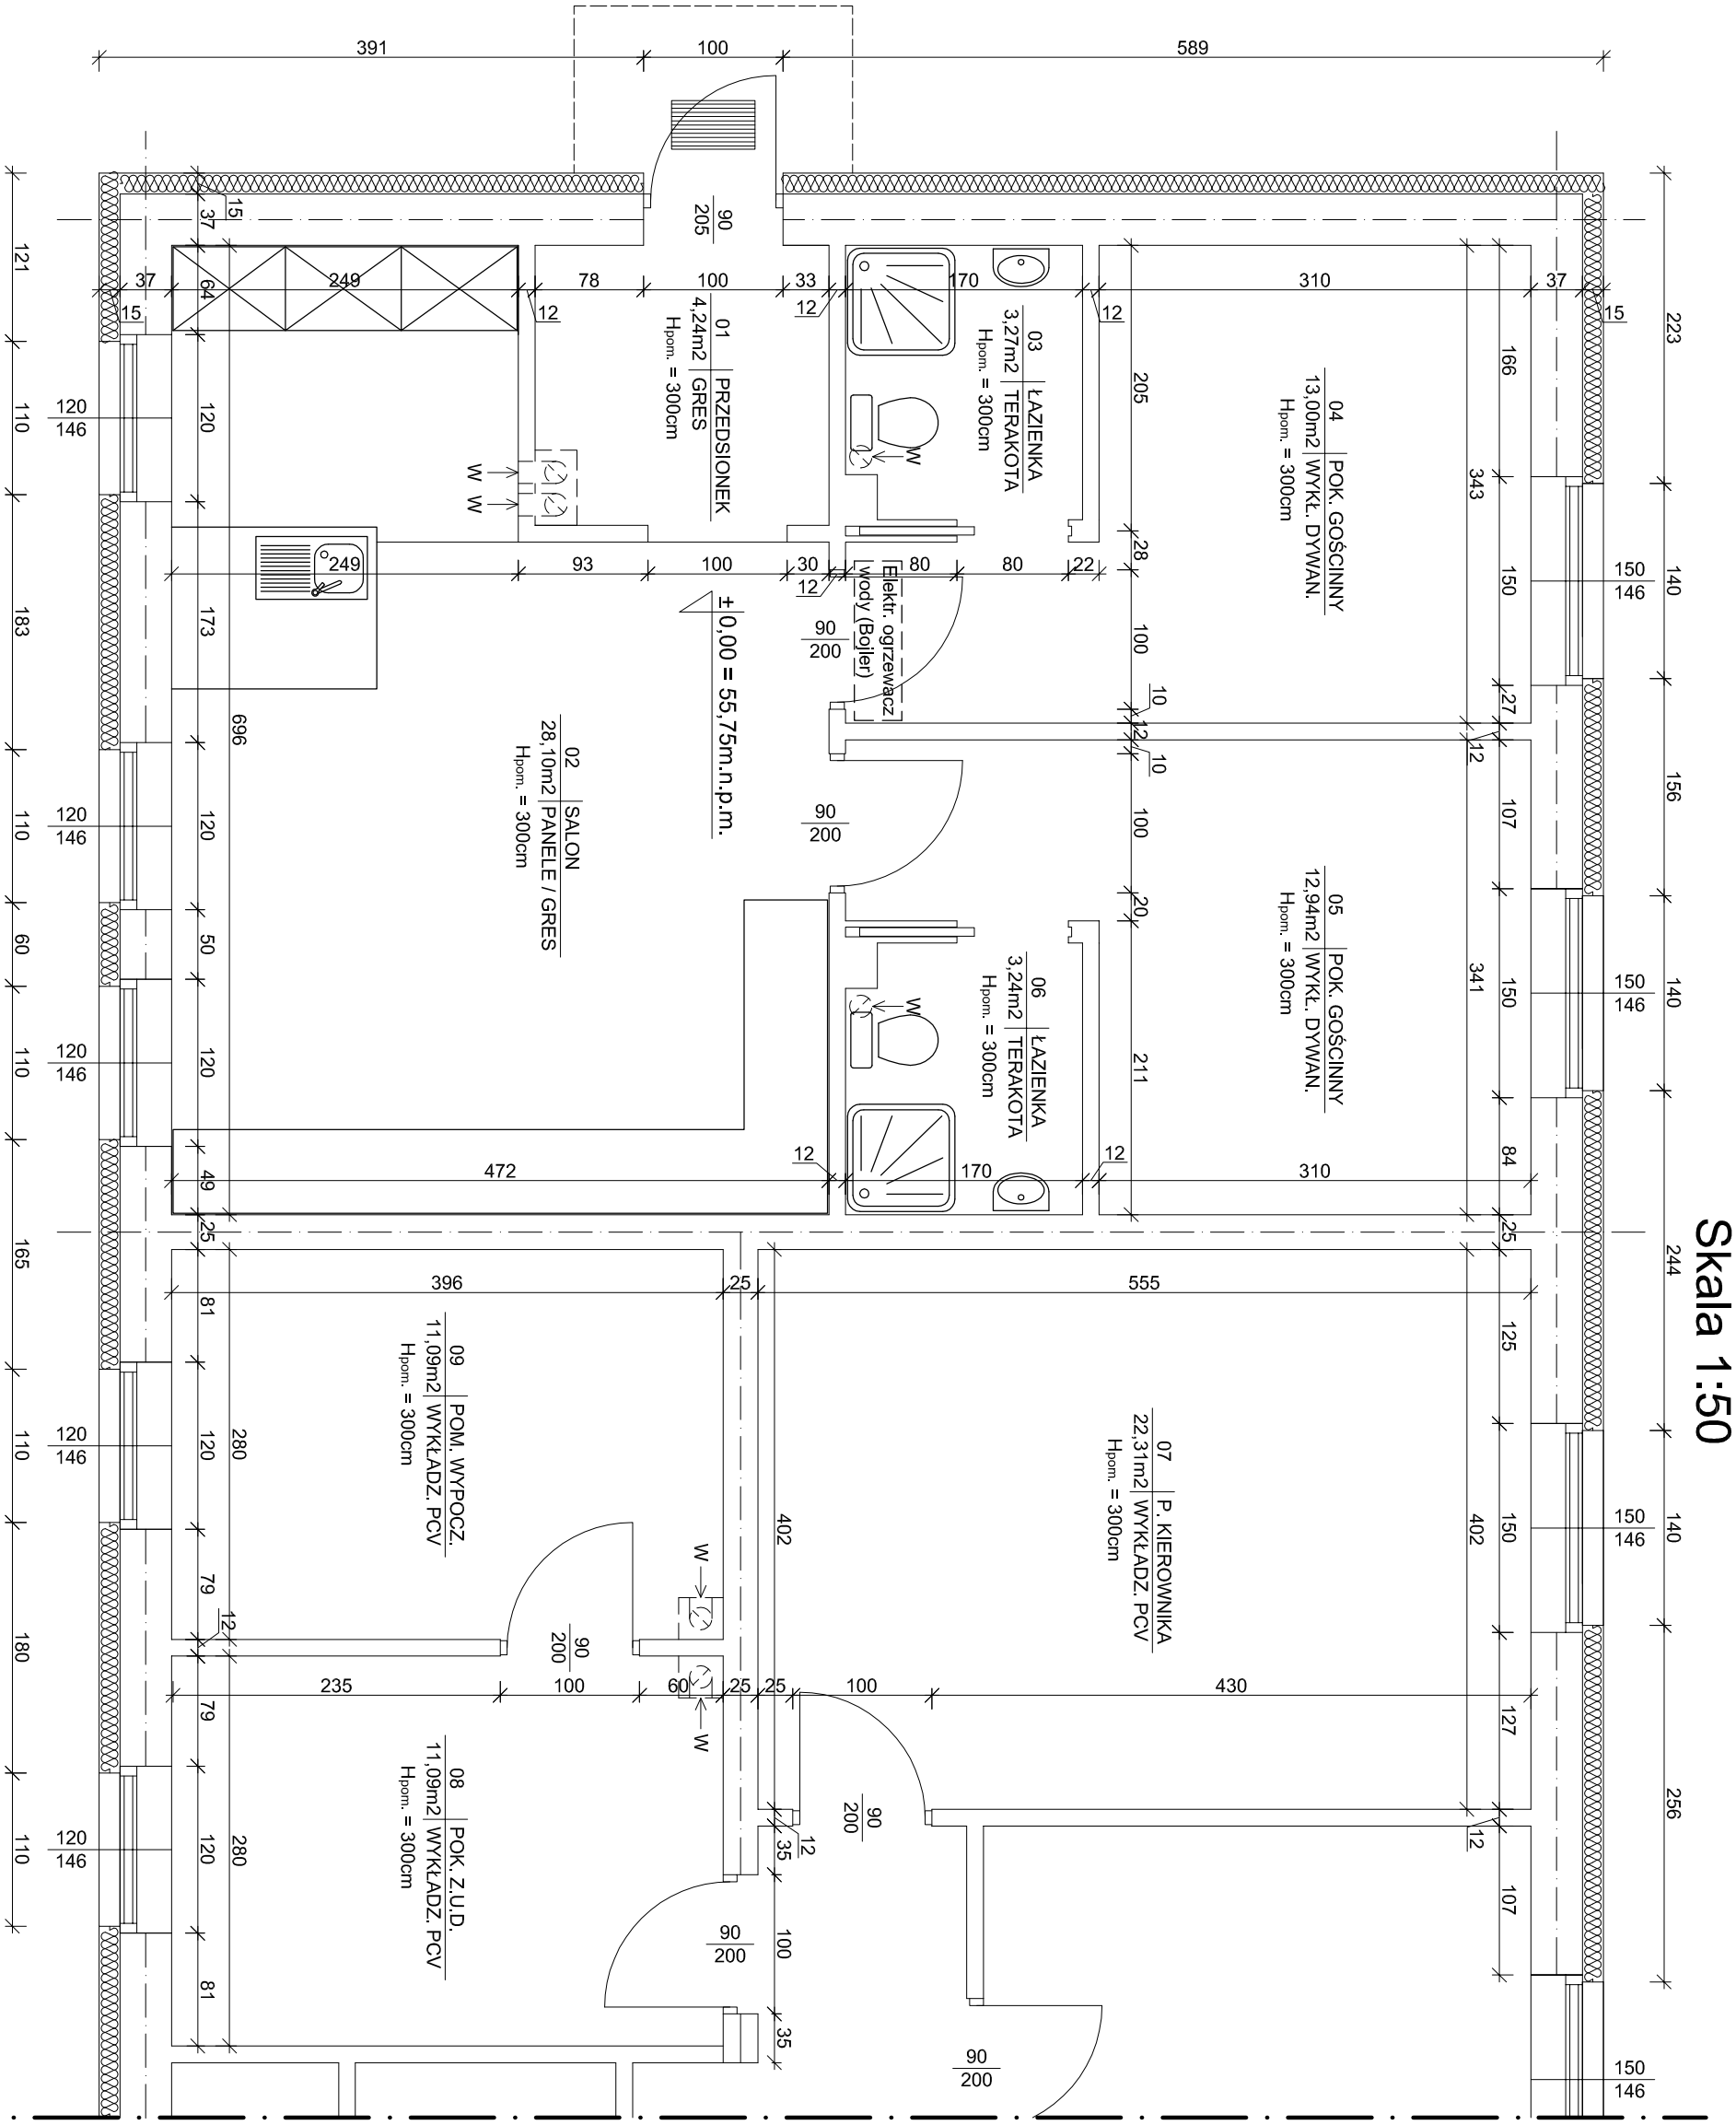

CZĘŚĆ BUDYNKU NIEOBJĘTA OPRACOWANIEM

OBIEKT :	BUDYNEK ADMINISTRACYJNO - WARSZTATOWY BAZY OBWODU DROGOWEGO NR 2 W BARTOSZYCACH, DZ. NR 12/47, OBR. NR 57 - SĘDŁAWKI, GM. BARTOSZYCE
INWESTOR :	ZARZĄD DRÓG WOJEWÓDZKICH W OLSZTYNIE UL. 5 WILEŃSKIEJ BRYGADY AK 28B, 10-602 OLSZTYN
BRANŻA :	**BUDOWLANA**
STADIUM :	**INWENTARYZACJA BUDOWLANA**
TYTUŁ RYSUNKU:	**RZUT PRZYZIEMIA - INWENTARYZACJA**
RYS. NR. **I-1**	OPRACOWAŁ: inż. **KAZIMIERZ ŁYSAKOWSKI** Upr. bud. nr 198/73/OL §29 I §6 ust. 1 pkt 2 Upr. bud. nr 9/76/OL §6 ust. 3 I §13 ust. 1 pkt 2
SKALA: 1:50	
DATA: 05.2018	ASYSTENT: **inż. MARCIN KASZUBAT**

WIM PROJEKT
Usługi Projektowe Inż. Marcin Kaszubat
11-220 Górowo Iławeckie, ul. Inwalidów Wojennych 3/2
tel 782-575-211