RZUT PRZYZIEMIA - TECHNOLOGIA
Skala 1:50

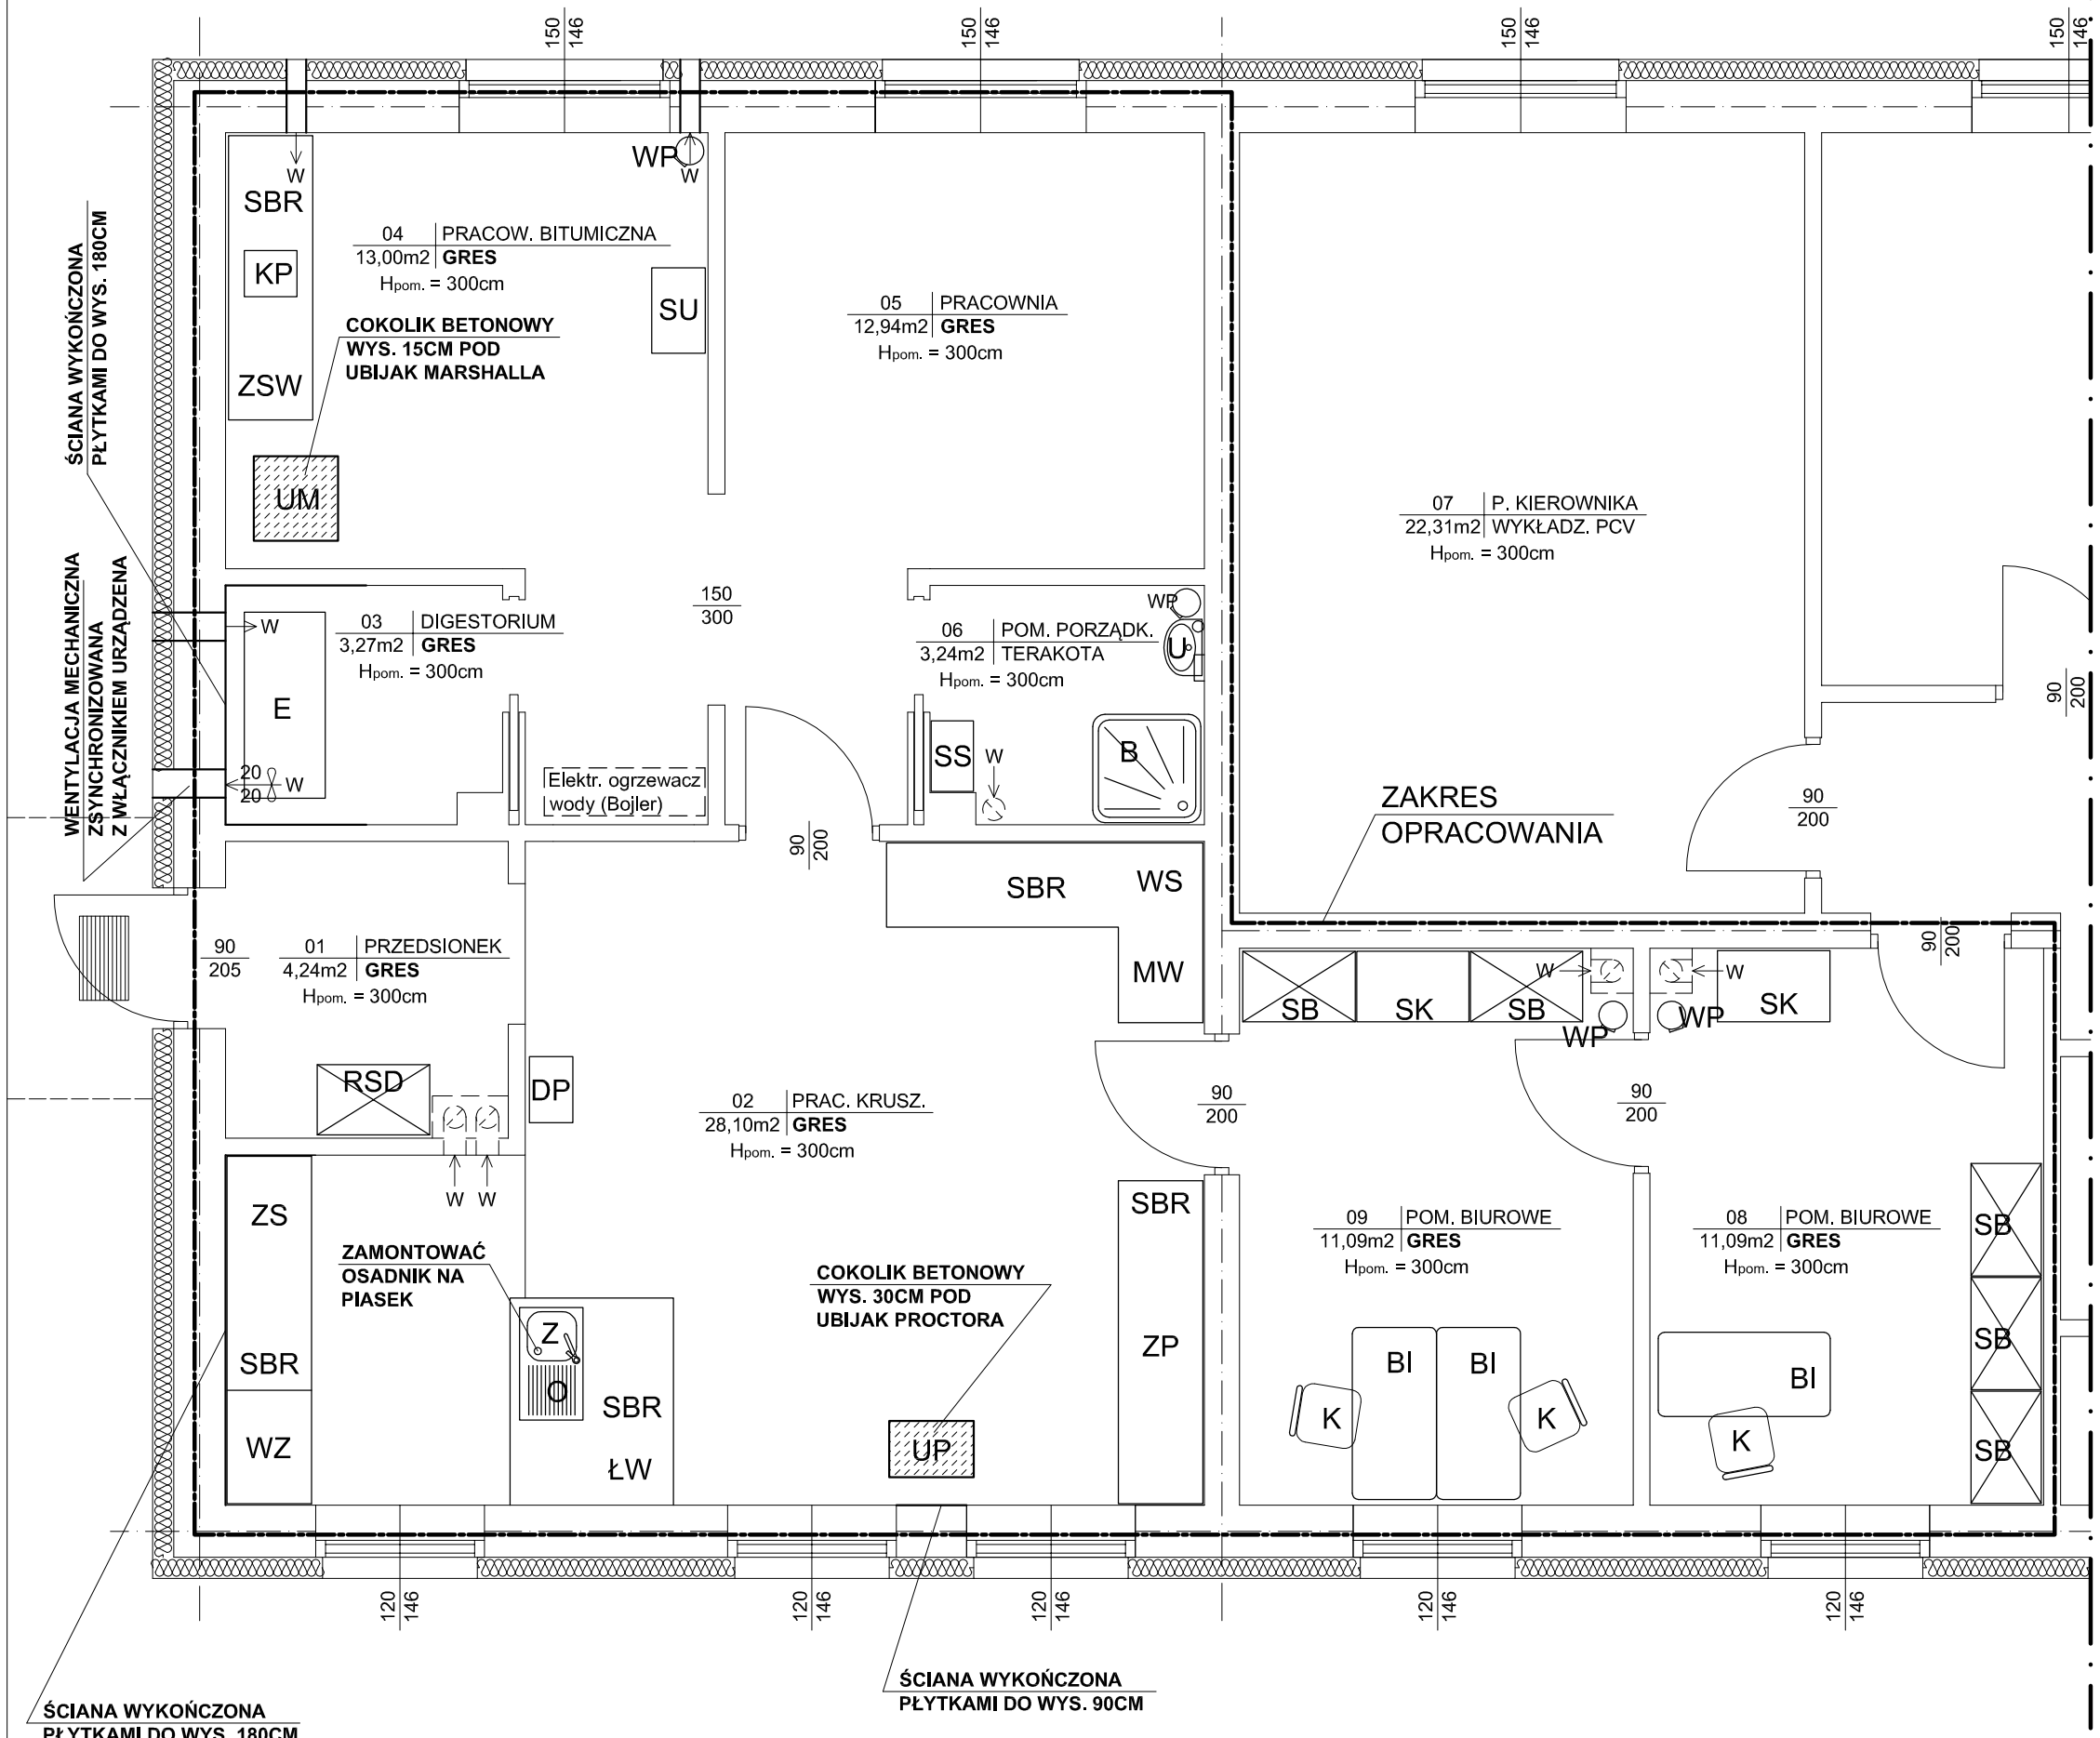

WYKAZ URZĄDZEŃ I WYPOSAŻENIA:

L.p.	SYMBOL	NAZWA	ILOŚĆ
1	KP	KOMORA PRÓŻNIOWA	1
2	WZ	WSTRZĄSARKA DO ZESTAWU SIT	1
3	ZS	ZESTAW SIT + WAGA + SUSZARKA	1
4	ŁW	ŁAŹNIA WODNA	1
5	ZP	ZESTAW DO OZNACZANIA WSKAŹNIKA PIASKOWEGO	1
6	MW	UNIWERSALNA MASZYNA WYTRZYMAŁOŚCIOWA	1
7	WS	WAGA + SUWMIARKA	1
8	DP	DZIELNIK PRÓB (SPLITER)	1
9	ZSW	ZESTAW SIT + WAGA	1
10	SU	SUSZARKI	1
11	E	EKSTRAKTOR	1
12	UM	UBIJAK MARSHALLA	1
13	UP	UBIJAK PROCTORA	1
14	U	UMYWALKA WRAZ Z POJEMNIKIEM NA MYDŁO W PŁYNIE I SUSZARKA ELEKTR. LUB POJEMNIK NA RĘCZNIKI PAPIEROWE	1
15	B	BRODZIK	1
16	SB	SZAFA BIUROWA	5
17	SK	SZAFKA KREDENSOWA	2
18	SBR	SZAFKA Z BLATEM ROBOCZYM	5
19	O	OCIEKACZ DO SPRZĘTU DROBNEGO	1
20	Z	ZLEW Z OSADNIKIEM NA PIASEK	1
21	SSD	REGAŁ NA SPRZĘT DROBNY	1
22	SS	SZAFKA NA ŚRODKI CZYSTOŚCI	1

1. Przewidywane zatrudnienie - 3 osoby.
2. Pomieszczenie socjalne, porządkowe i pomieszczenia wc są dostępne w pozostałej części budynku.

OBIEKT :	BUDYNEK ADMINISTRACYJNO - WARSZTATOWY BAZY OBWODU DROGOWEGO NR 2 W BARTOSZYCACH, DZ. NR 12/47, OBR. NR 57 - SĘDŁAWKI, GM. BARTOSZYCE
INWESTOR :	ZARZĄD DRÓG WOJEWÓDZKICH W OLSZTYNIE UL. 5 WILEŃSKIEJ BRYGADY AK 28B, 10-602 OLSZTYN
BRANŻA :	BUDOWLANA
STADIUM :	PROJEKT TECHNOLOGICZNY
TYTUŁ RYSUNKU:	RZUT PRZYZIEMIA - TECHNOLOGIA
RYS. NR.	T-1
SKALA:	1:50
DATA:	05.2018
PROJEKTOWAŁ:	inż. KAZIMIERZ LYSAKOWSKI Upr. bud. nr 198/73/OL §29 ł §6 ust. 1 pkt 2 Upr. bud. nr 9776/OL §6 ust. 3 ł §13 ust. 1 pkt 2
ASYSTENT:	inż. MARCIN KASZUBAT

WIM PROJEKT
Usługi Projektowe Inż. Marcin Kaszubat
11-220 Górowo Iławeckie ul. Adama Mickiewicza 32
tel. 7854578211