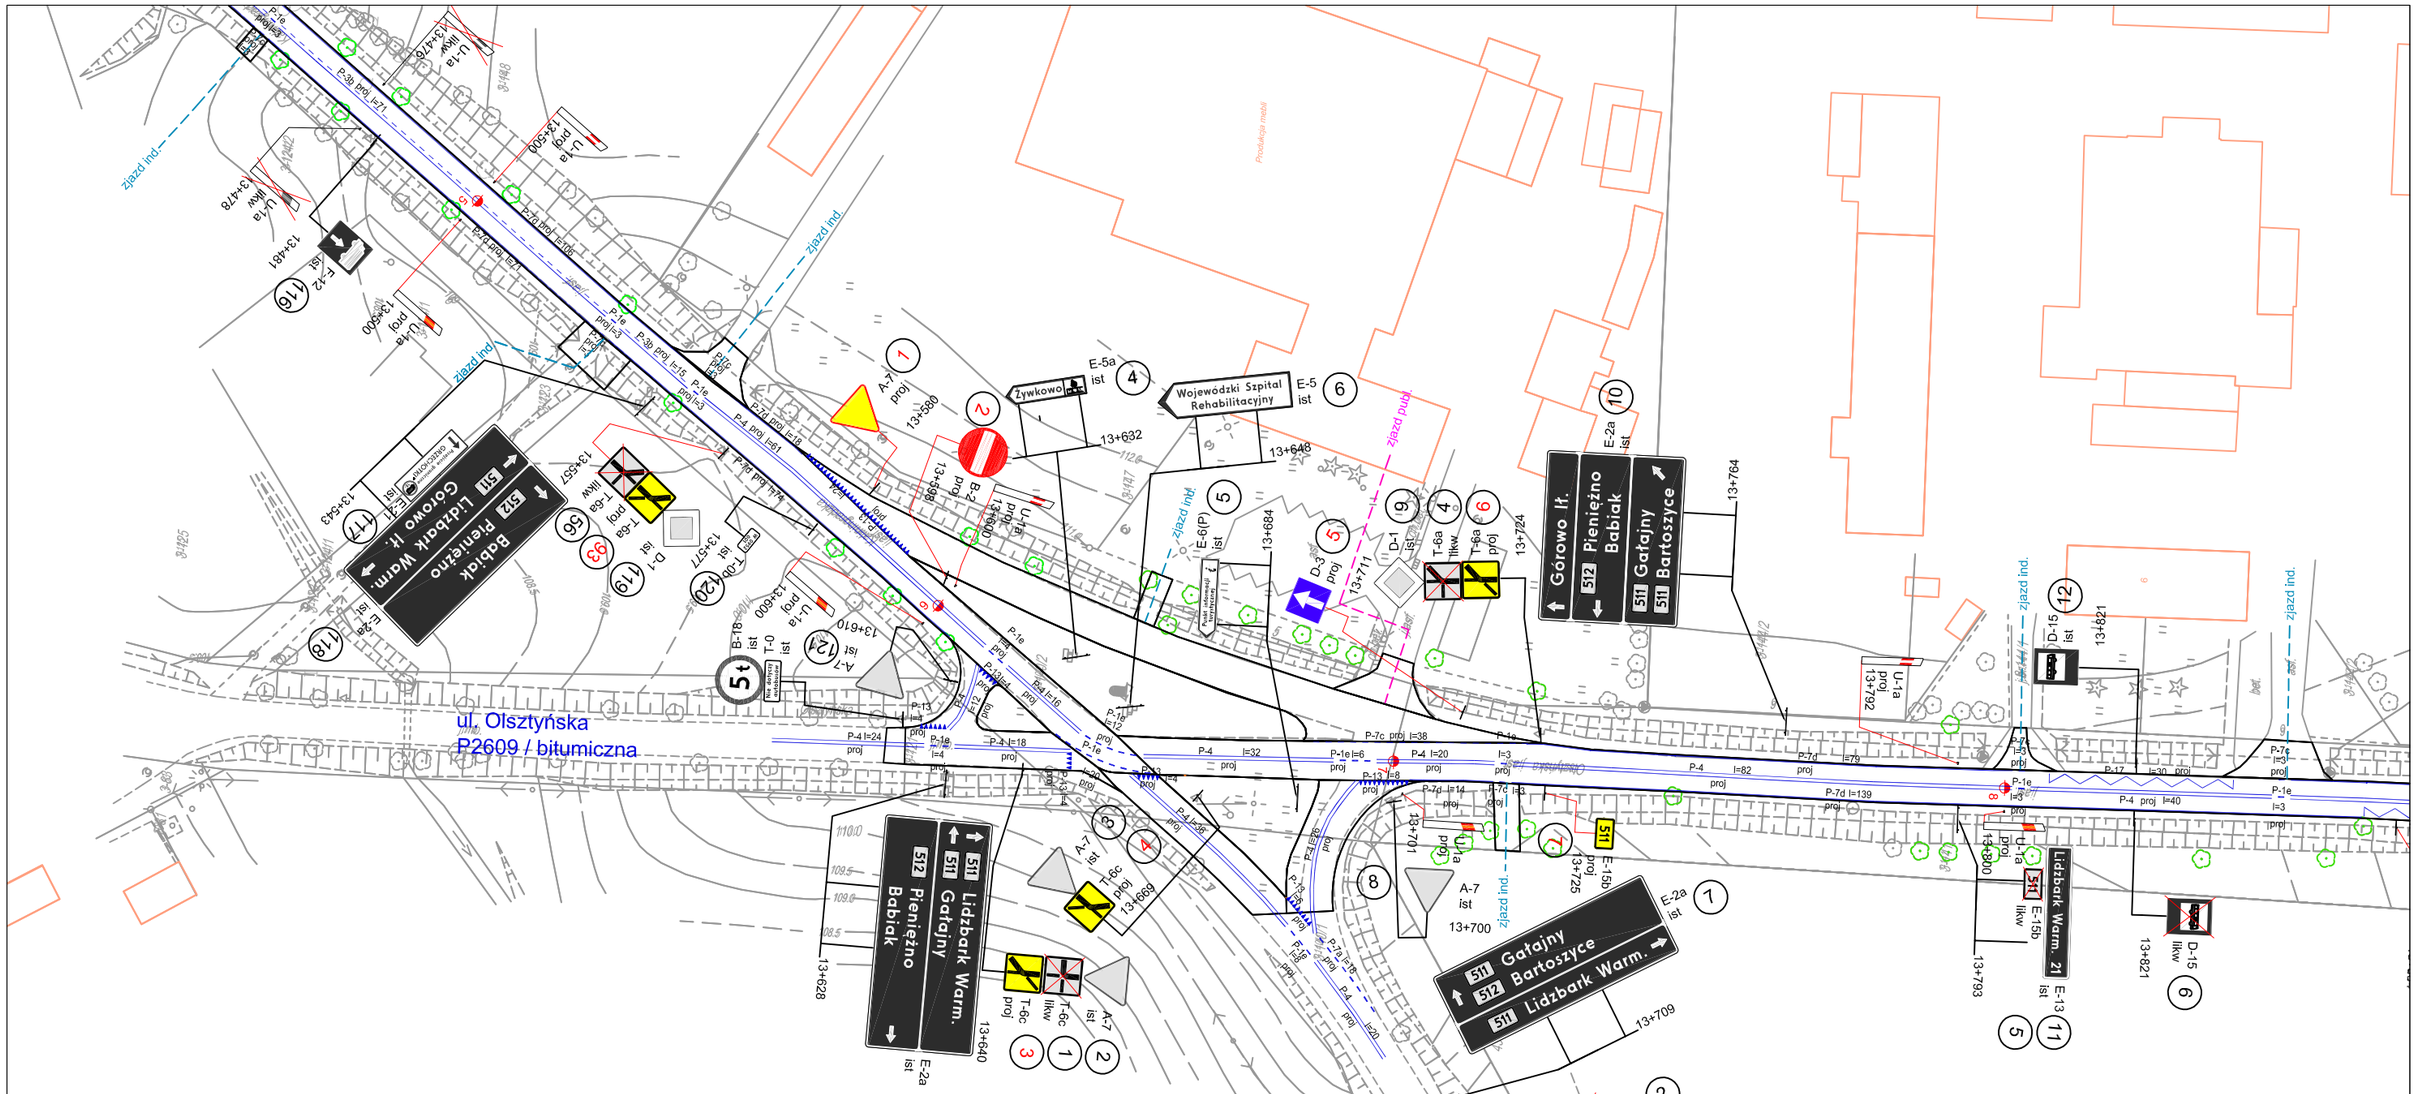


Zatwierdzenie – IG-BD.8022.1.4.2017

przedłużony termin wprowadzenia do
31.12.2024 r.

opinia ZDW-TR/5302/279/2017

Zarząd Dróg Wojewódzkich w Olsztynie
ul. Pstrowskiego 28b
10-602 Olsztyn

PROJEKT STAŁEJ ORGANIZACJI RUCHU

Oznakowanie istniejące
Oznakowanie projektowane
Oznakowanie likwidowane


Droga wojewódzka nr 511_2 | KILOMETRAŻ | 13+653 - 13+860

PLAN SYTUACYJNY OZNAKOWANIA

LEHMANN + PARTNER POLSKA SP. Z O. O.
GINGER LEHMANN+PARTNER
ul. Marii Dąbrowskiej 8 62 - 500 Konin
telefon 063/2467445 Telefax 063/2467446
e - mail: info@lehmann-partner.pl
internet: http://www.pomiarydrogowe.pl

SKALA 1 : 1000
NR RYS. 02
STAN Sierpień 2017

Projektował: Michał Rojewski
Podpis:

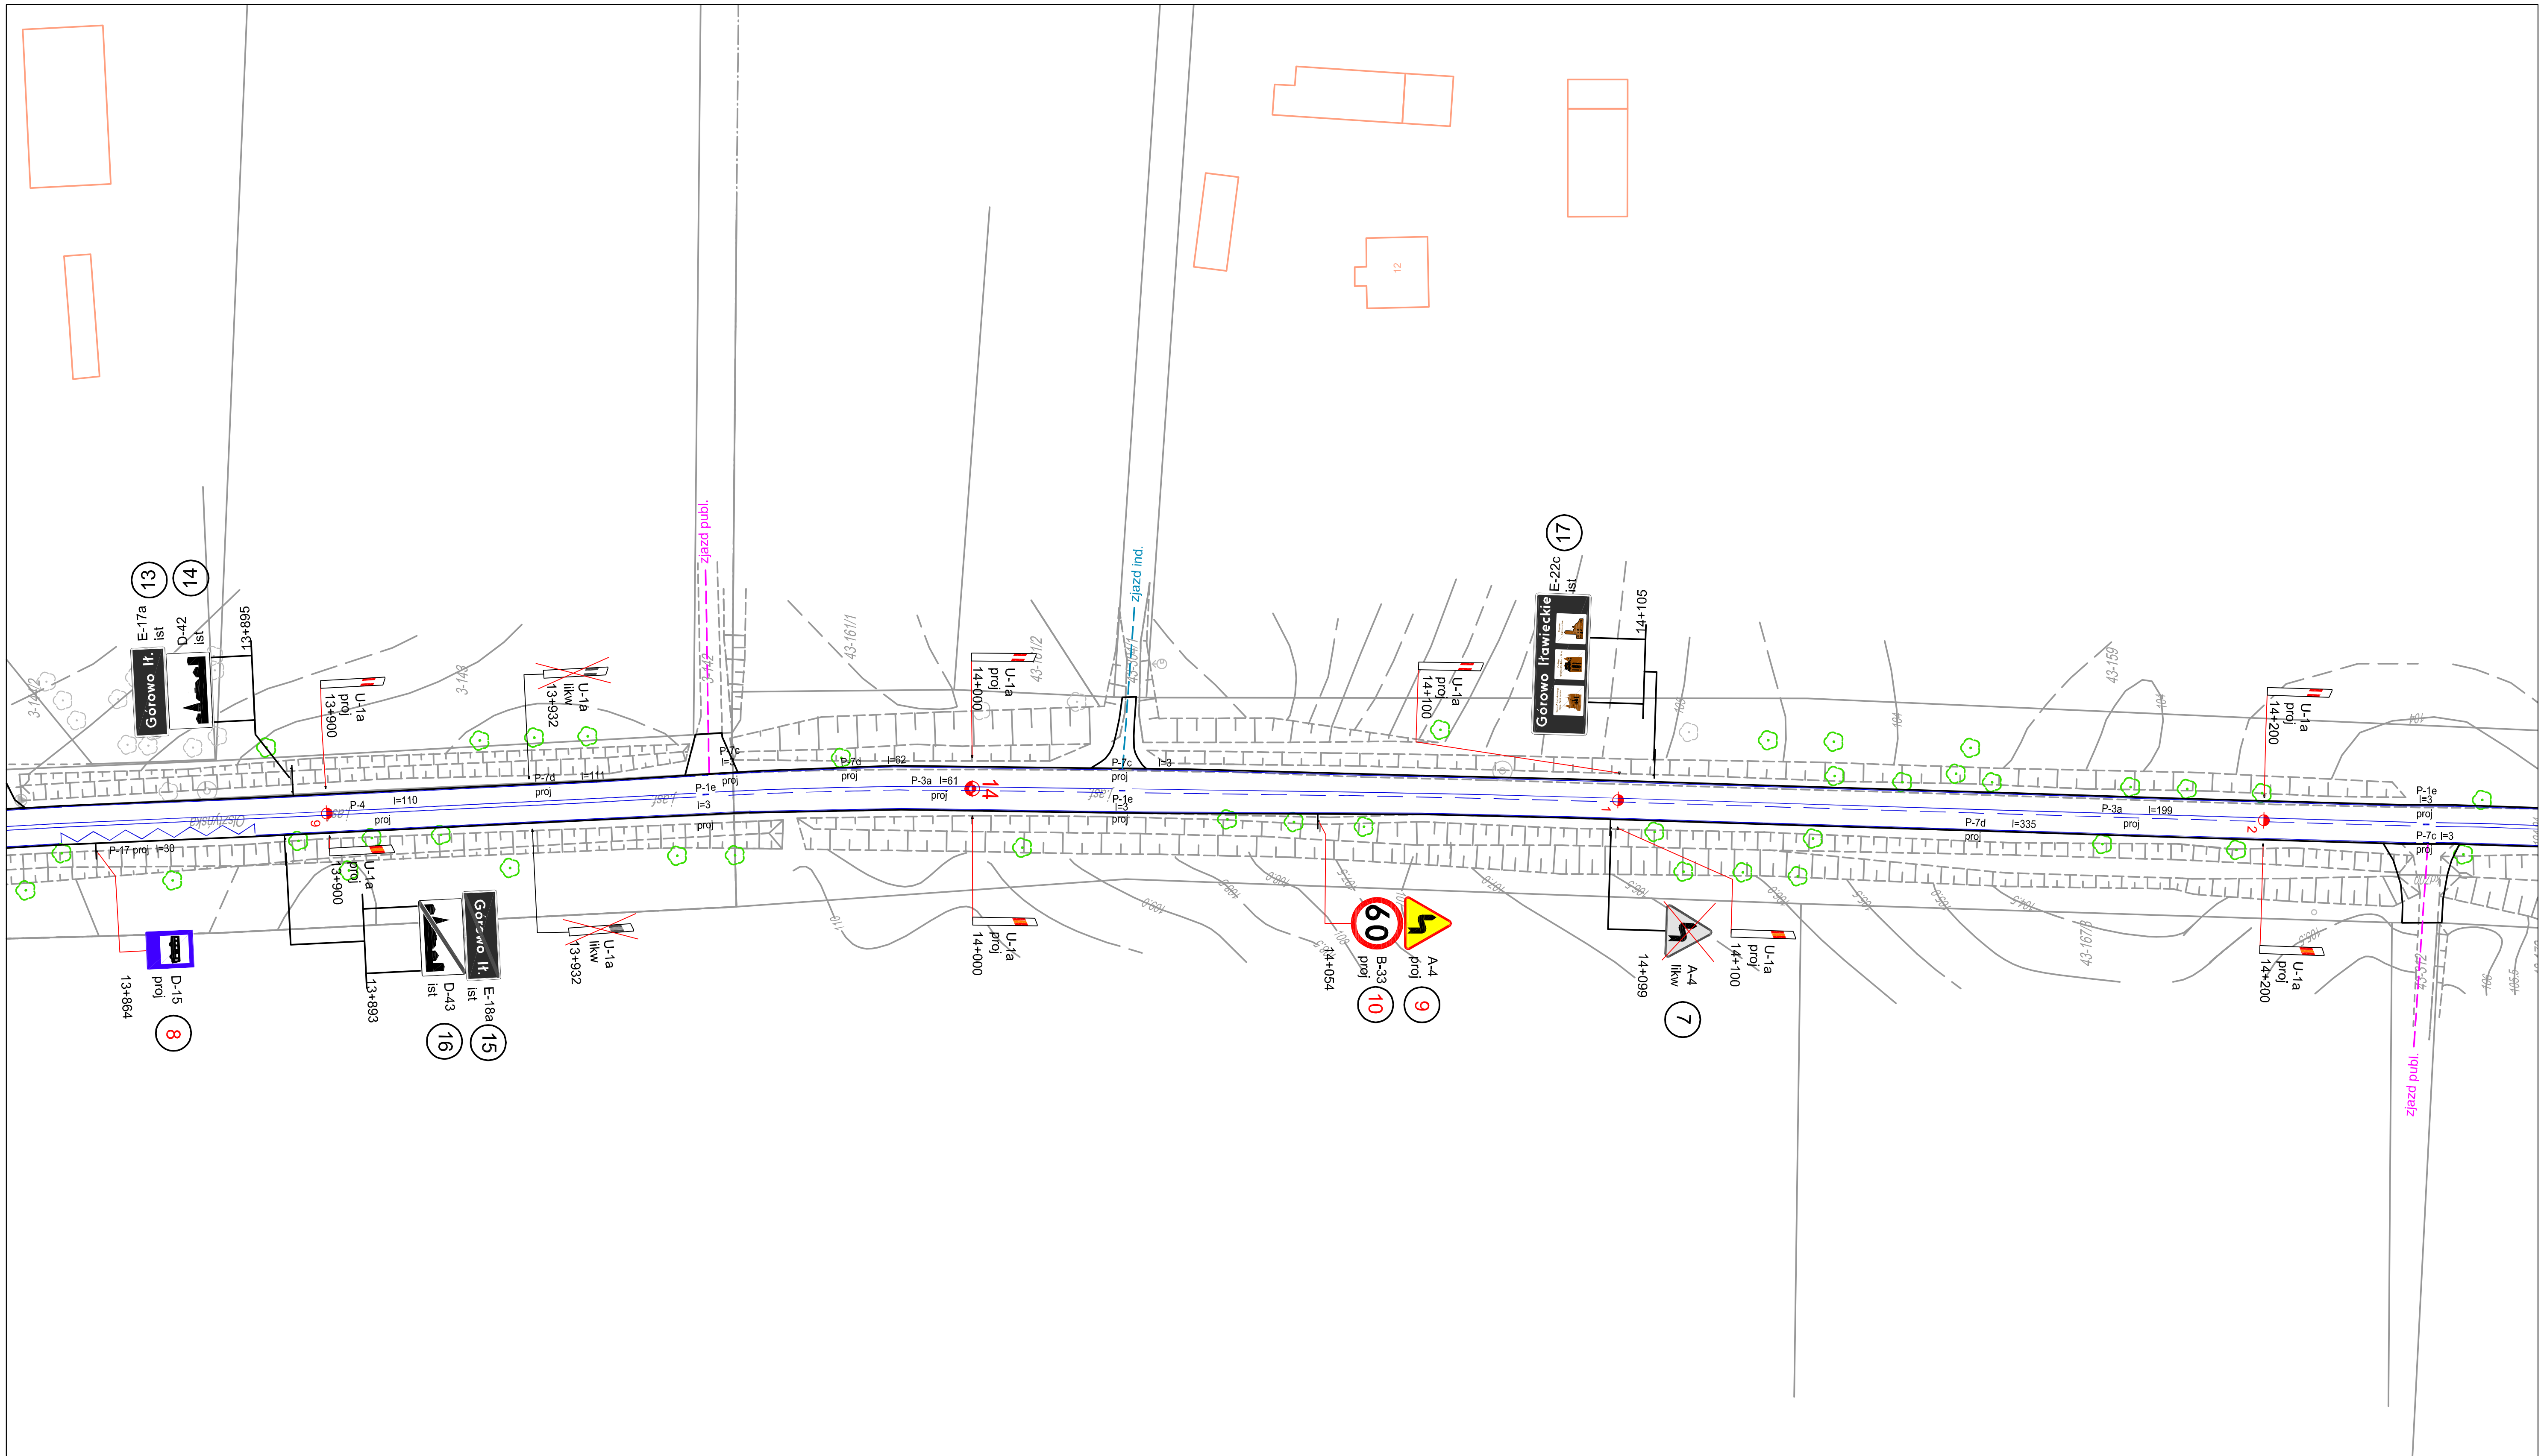

Oznakowanie istniejące

P-10 l=6
ist

Oznakowanie projektowane

P-10 l=6
proj.

Oznakowanie likwidowane


P-10 l=6
likw.

N

Zarząd Dróg Wojewódzkich w Olsztynie
ul. Pstrowskiego 28b
10-602 Olsztyn

PROJEKT STAŁEJ ORGANIZACJI RUCHU

Droga wojewódzka nr 511_2	KILOMETRAŻ	13+860 - 14+220
PLAN SYTUACYJNY OZNAKOWANIA		
LEHMANN + PARTNER POLSKA SP. Z O. O. GINGER LEHMANN+PARTNER ul. Marii Dąbrowskiej 8 62 - 500 Konin telefon 063/2467445 Telefax 063/2467446 e - mail: info@lehmann-partner.pl internet: http://www.pomiarydrogowe.pl	SKALA	1 : 1000
	NR RYS.	03
Projektował: Michał Rojewski / Podpis:	STAN	Sierpień 2017

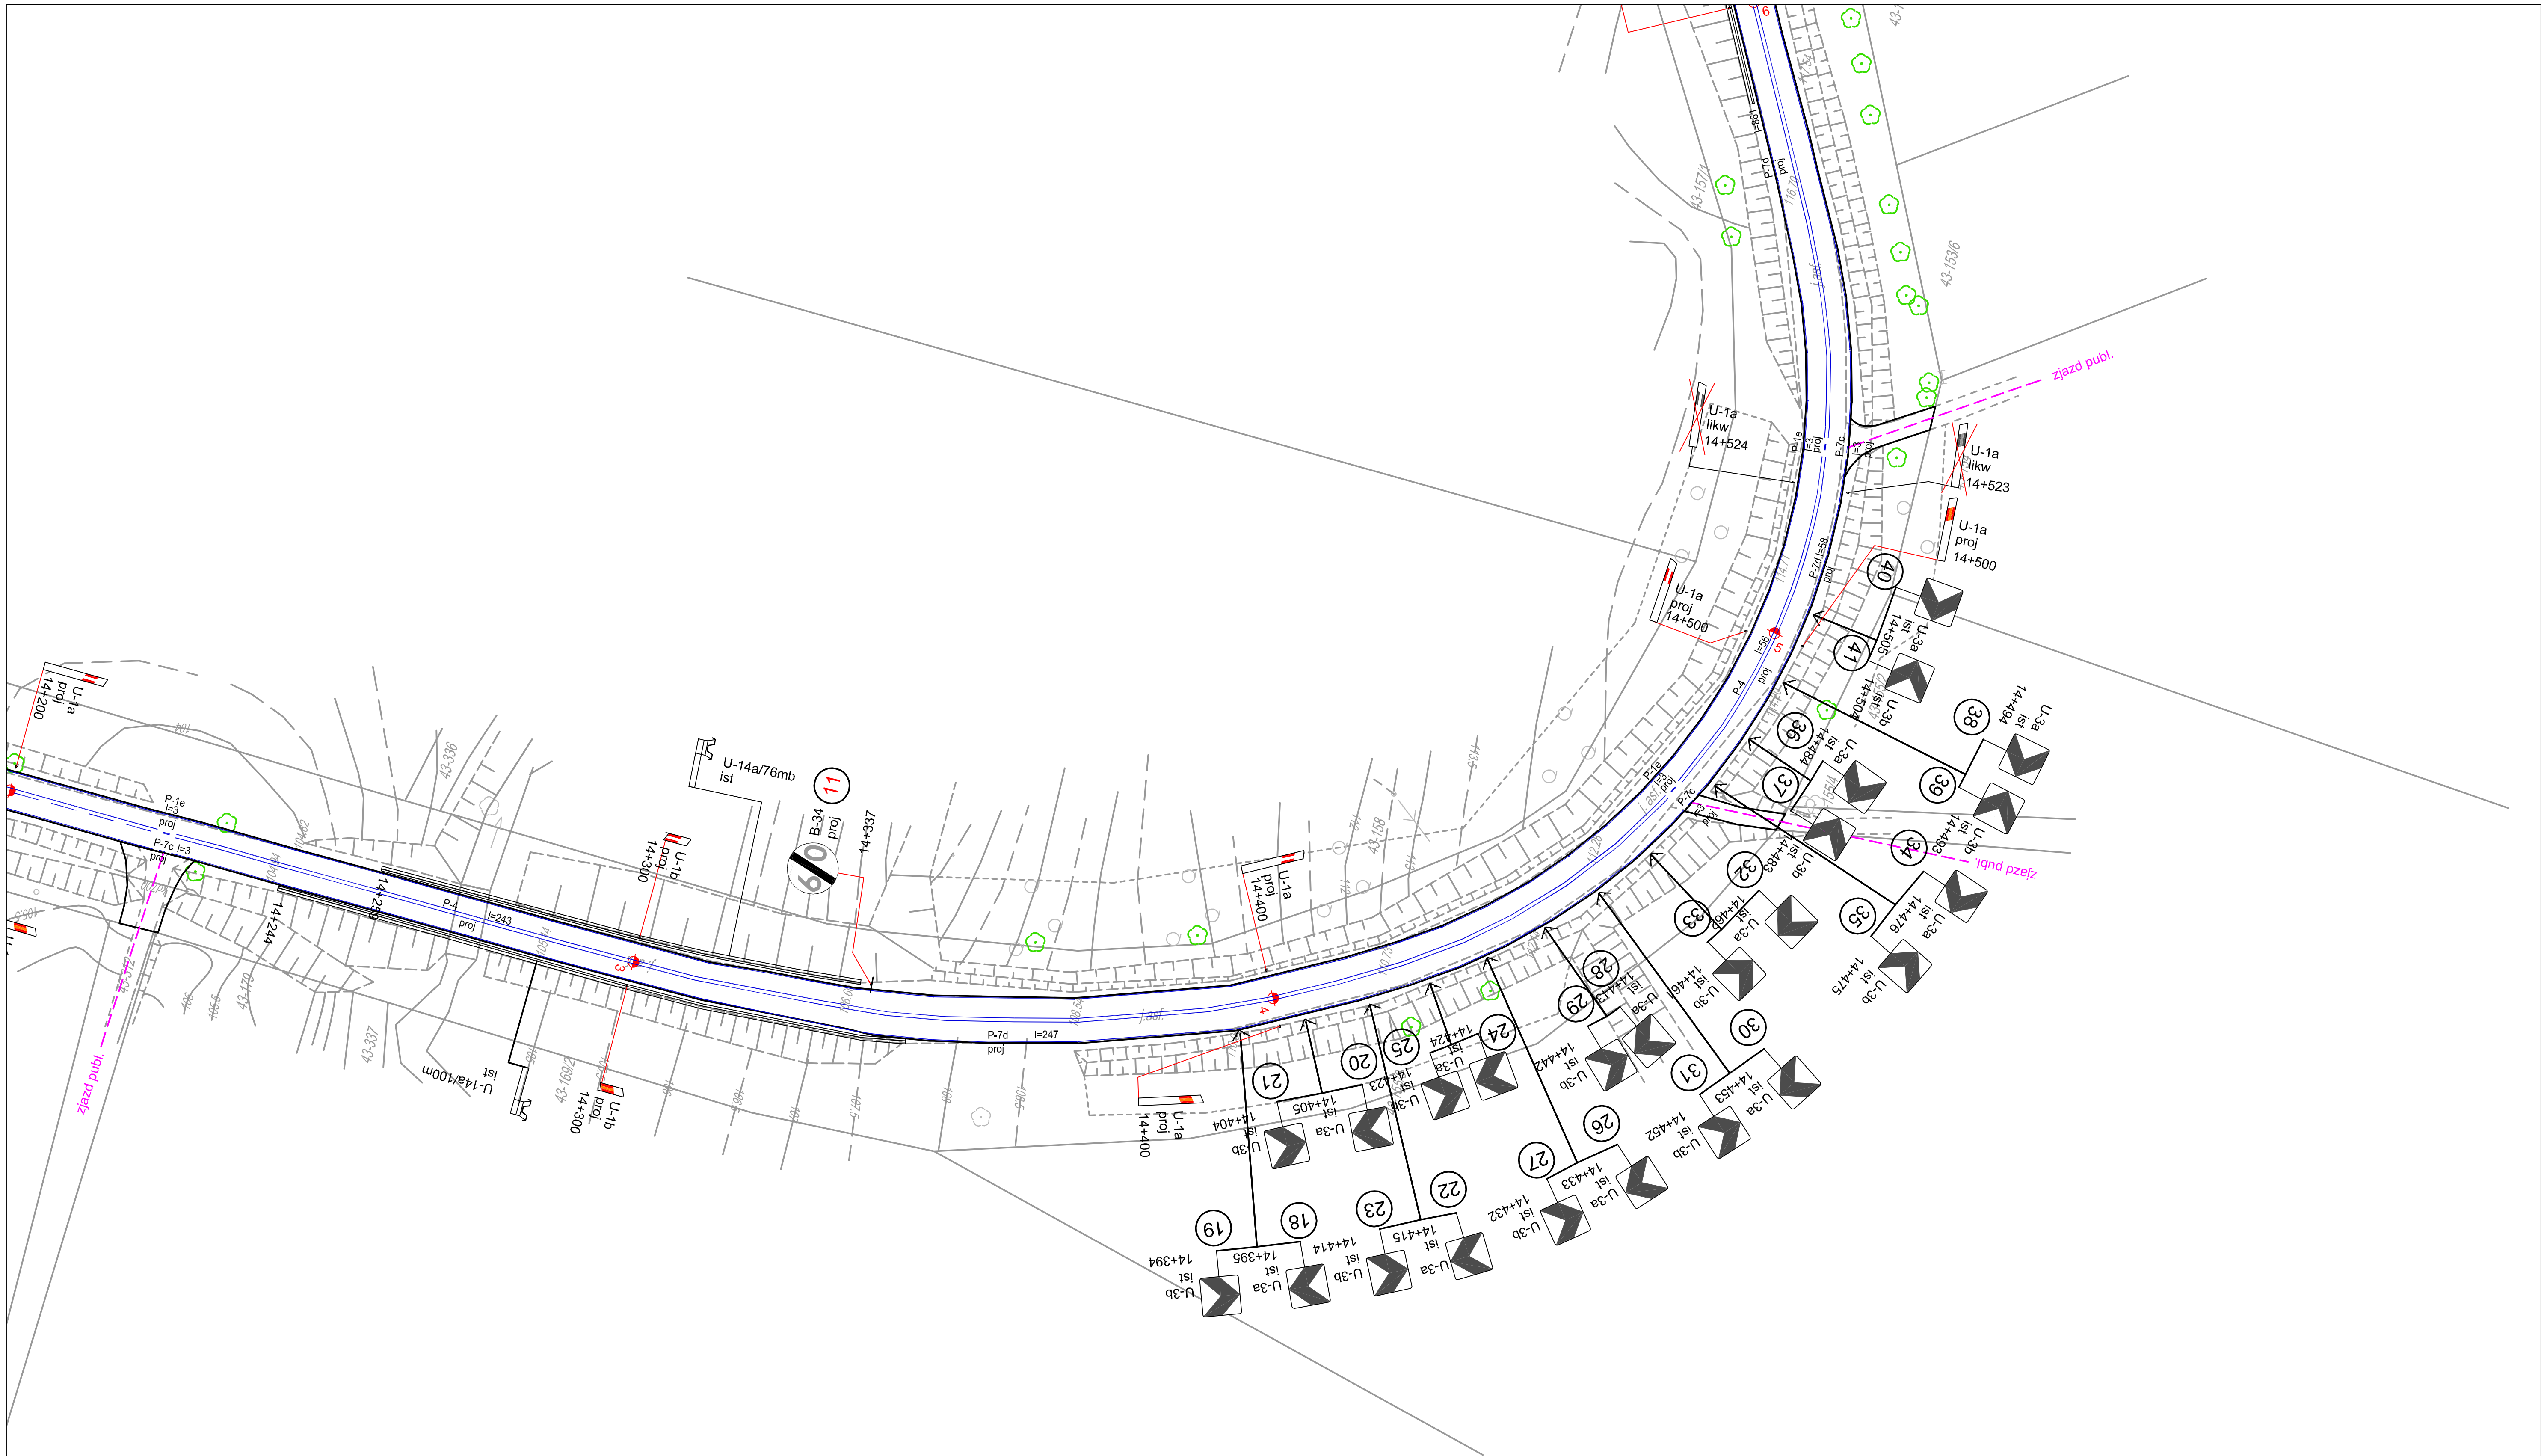

Oznakowanie istniejące

P-10 l=6
ist

Oznakowanie projektowane

P-10 l=6
proj.


Oznakowanie likwidowane

P-10 l=6
likw.

Zarząd Dróg Wojewódzkich w Olsztynie
ul. Pstrowskiego 28b
10-602 Olsztyn

PROJEKT STAŁEJ ORGANIZACJI RUCHU

Droga wojewódzka nr 511_2	KILOMETRAŻ	14+220 - 14+585
PLAN SYTUACYJNY OZNAKOWANIA		
LEHMANN + PARTNER POLSKA SP. Z O. O. GINGER LEHMANN+PARTNER ul. Marii Dąbrowskiej 8 62 - 500 Konin telefon 063/2467445 Telefax 063/2467446 e - mail: info@lehmann-partner.pl internet: http://www.pomiarydrogowe.pl	SKALA	1 : 1000
	NR RYS.	04
Projektował: Michał Rojewski / Podpis	STAN	Sierpień 2017

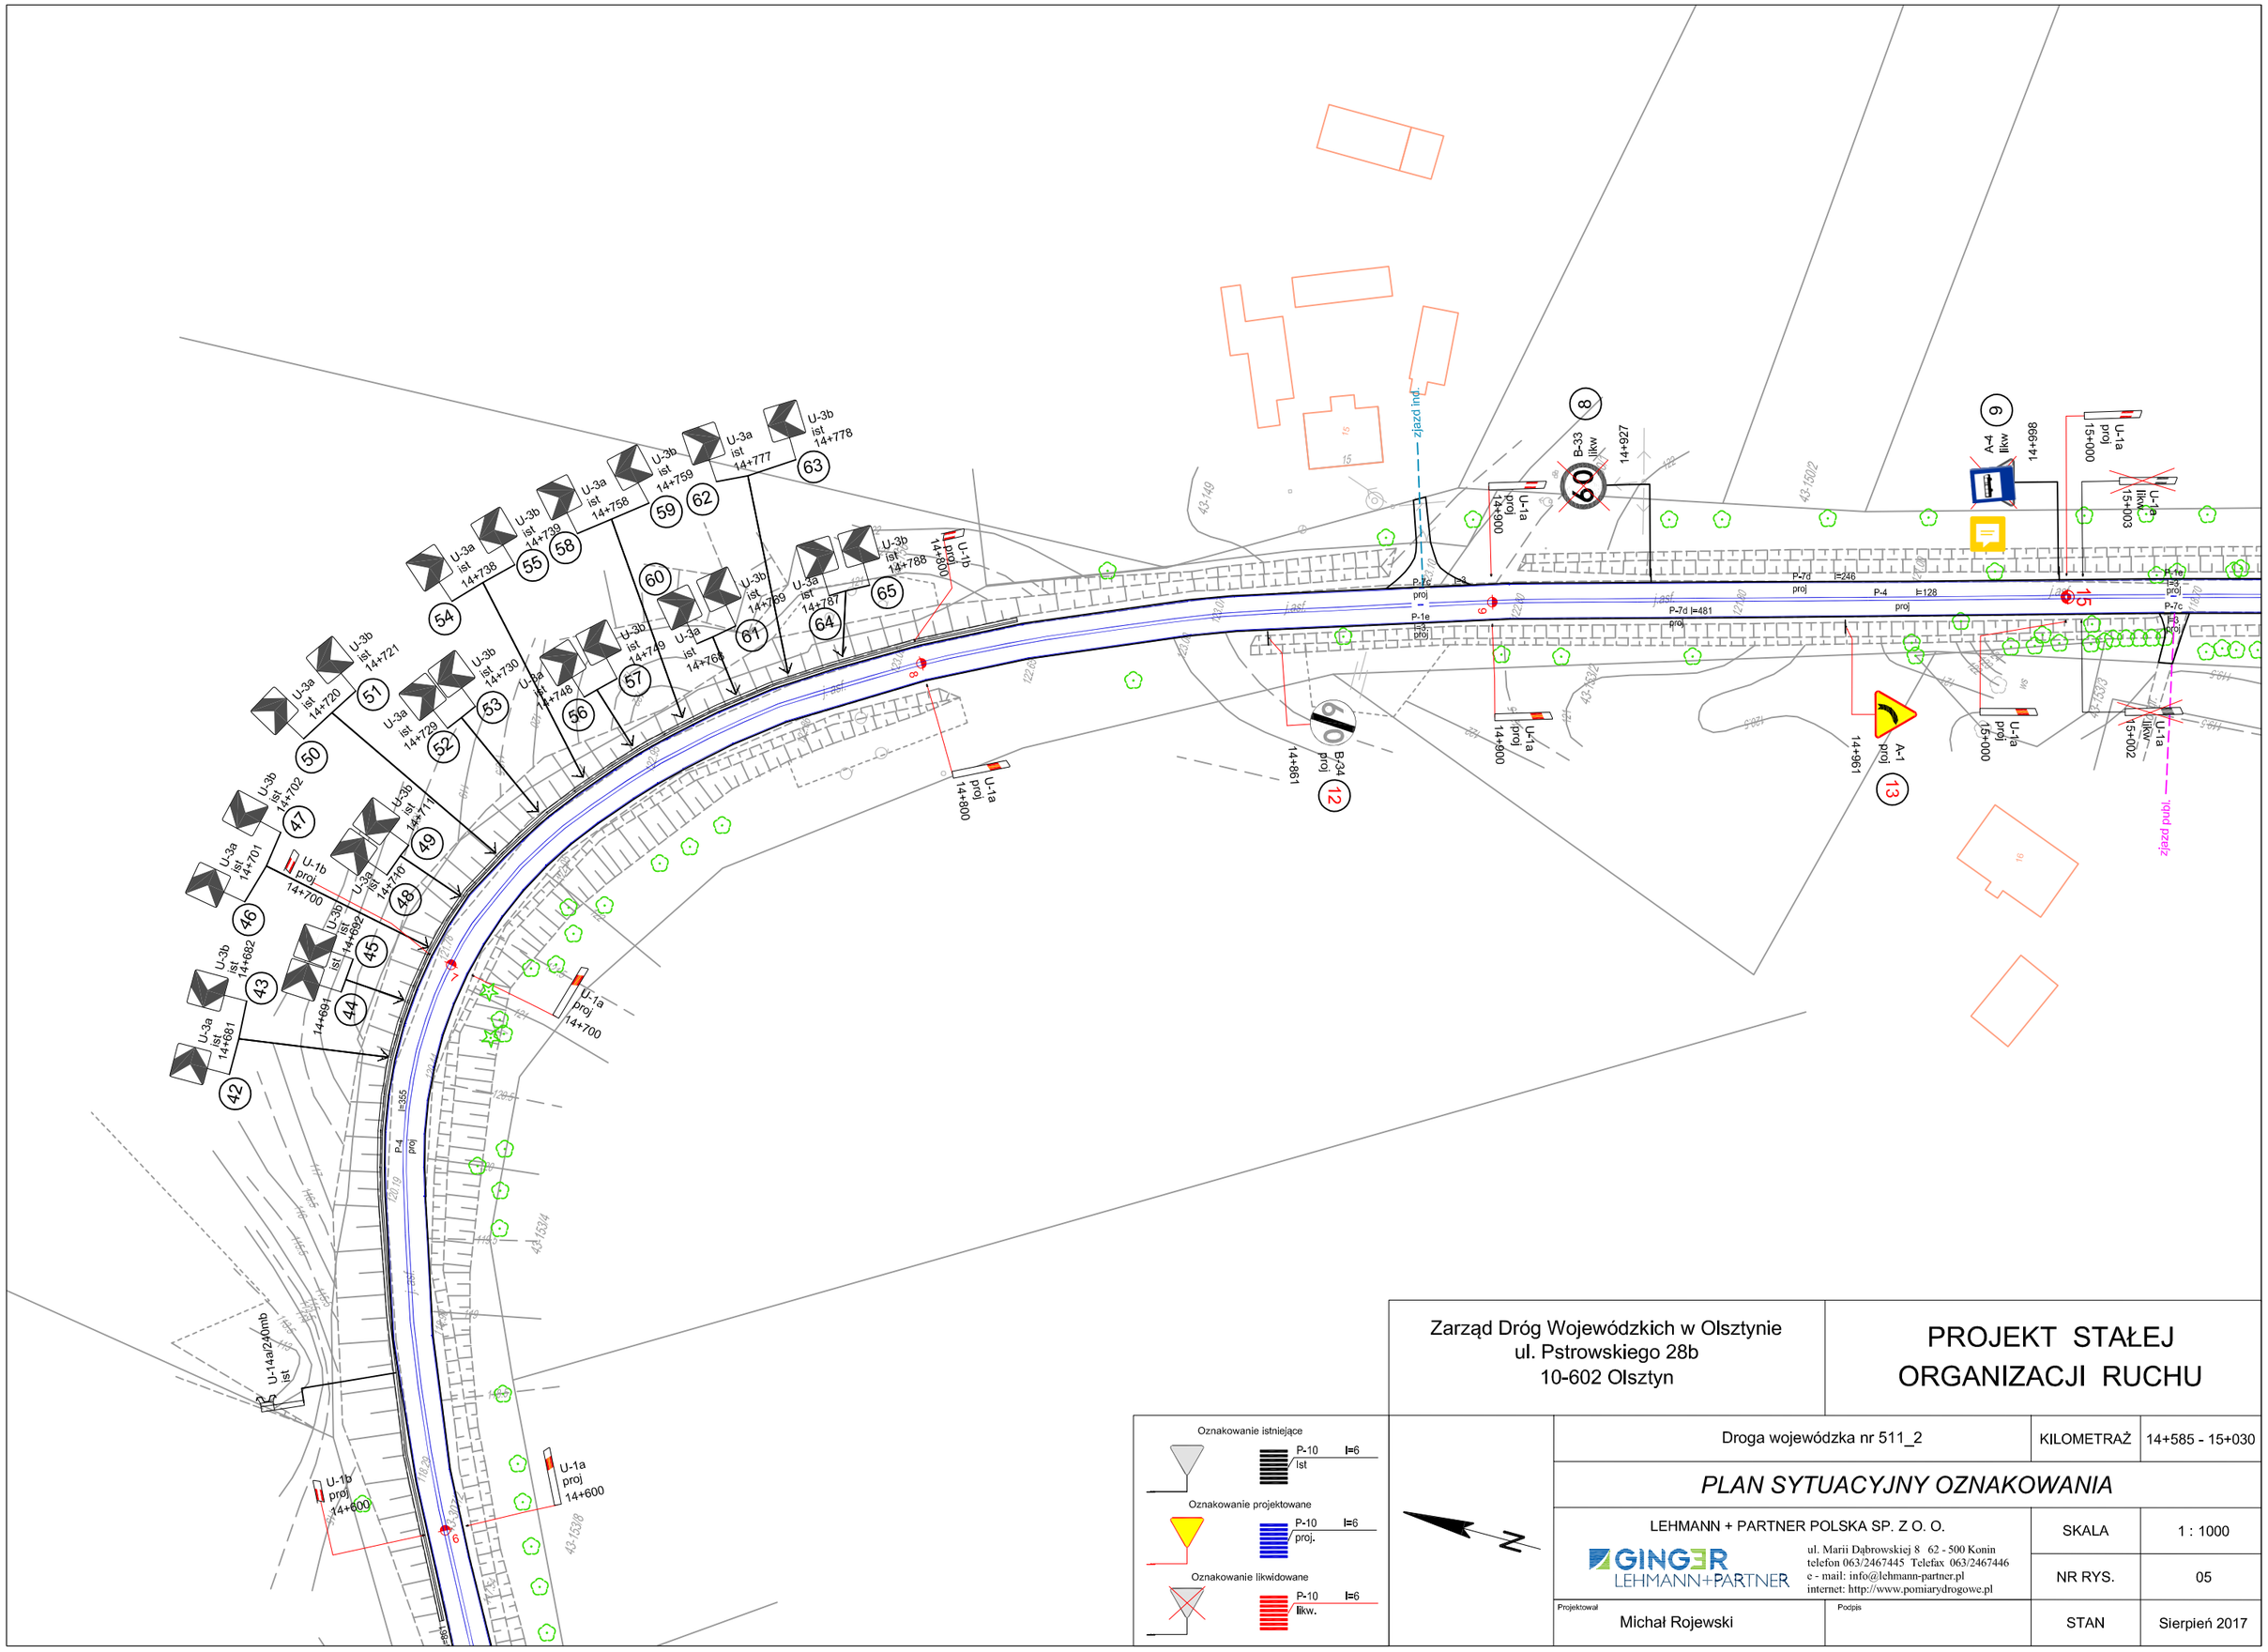

Zarząd Dróg Wojewódzkich w Olsztynie
ul. Pstrowskiego 28b
10-602 Olsztyn

PROJEKT STAŁEJ ORGANIZACJI RUCHU

Oznakowanie istniejące
P-10 l=6 ist

Oznakowanie projektowane
P-10 l=6 proj.

Oznakowanie likwidowane
P-10 l=6 likw.


Droga wojewódzka nr 511_2 | KILOMETRAŻ | 14+585 - 15+030

PLAN SYTUACYJNY OZNAKOWANIA

LEHMANN + PARTNER POLSKA SP. Z O. O.
GINGER LEHMANN+PARTNER
ul. Marii Dąbrowskiej 8 62 - 500 Konin
telefon 063/2467445 Telefax 063/2467446
e - mail: info@lehmann-partner.pl
internet: http://www.pomiarydrogowe.pl

SKALA	1 : 1000
NR RYS.	05
STAN	Sierpień 2017

Projektował: Michał Rojewski
Podpis:

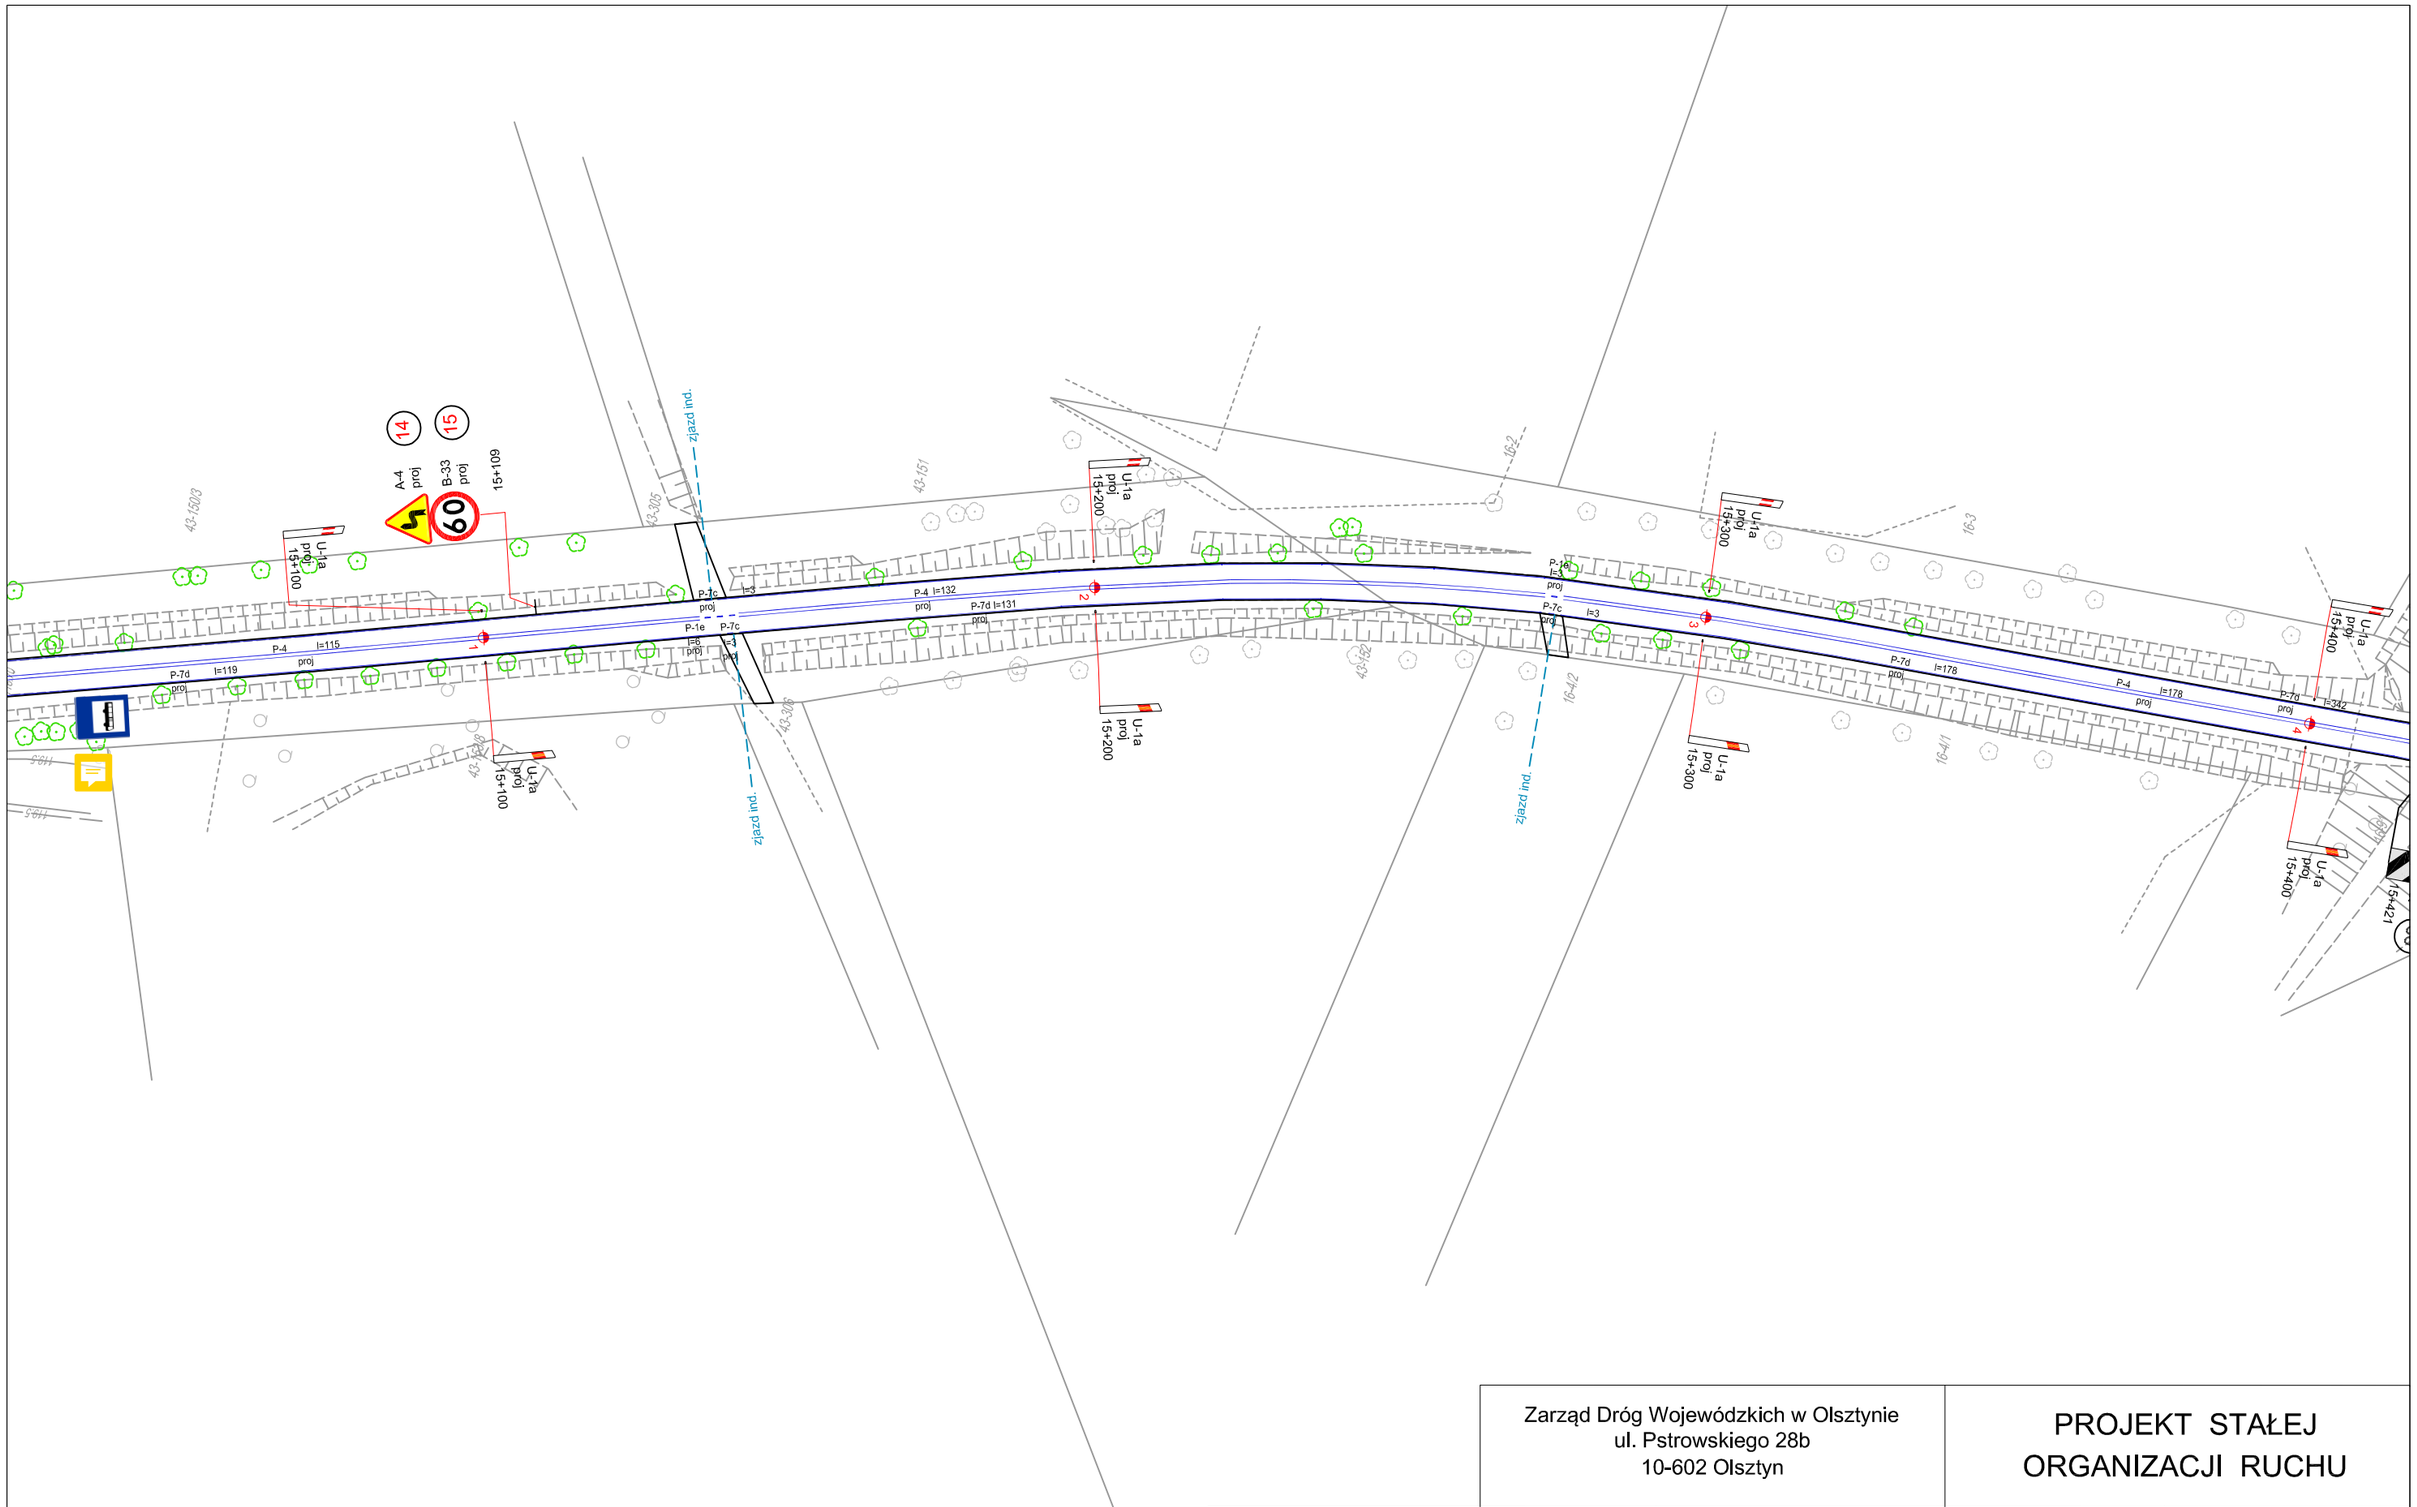

Oznakowanie istniejące

P-10 l=6 / ist

Oznakowanie projektowane

P-10 l=6 / proj.

Oznakowanie likwidowane

P-10 l=6 / likw.

N

Zarząd Dróg Wojewódzkich w Olsztynie
ul. Pstrowskiego 28b
10-602 Olsztyn

PROJEKT STAŁEJ ORGANIZACJI RUCHU

Droga wojewódzka nr 511_2

KILOMETRAŻ 15+030 - 15+405

PLAN SYTUACYJNY OZNAKOWANIA

LEHMANN + PARTNER POLSKA SP. Z O. O.
GINGER LEHMANN+PARTNER
ul. Marii Dąbrowskiej 8 62 - 500 Konin
telefon 063/2467445 Telefax 063/2467446
e - mail: info@lehmann-partner.pl
internet: http://www.pomiarydrogowe.pl


SKALA 1 : 1000

NR RYS. 06

Projektował: Michał Rojewski

Podpis:

STAN Sierpień 2017

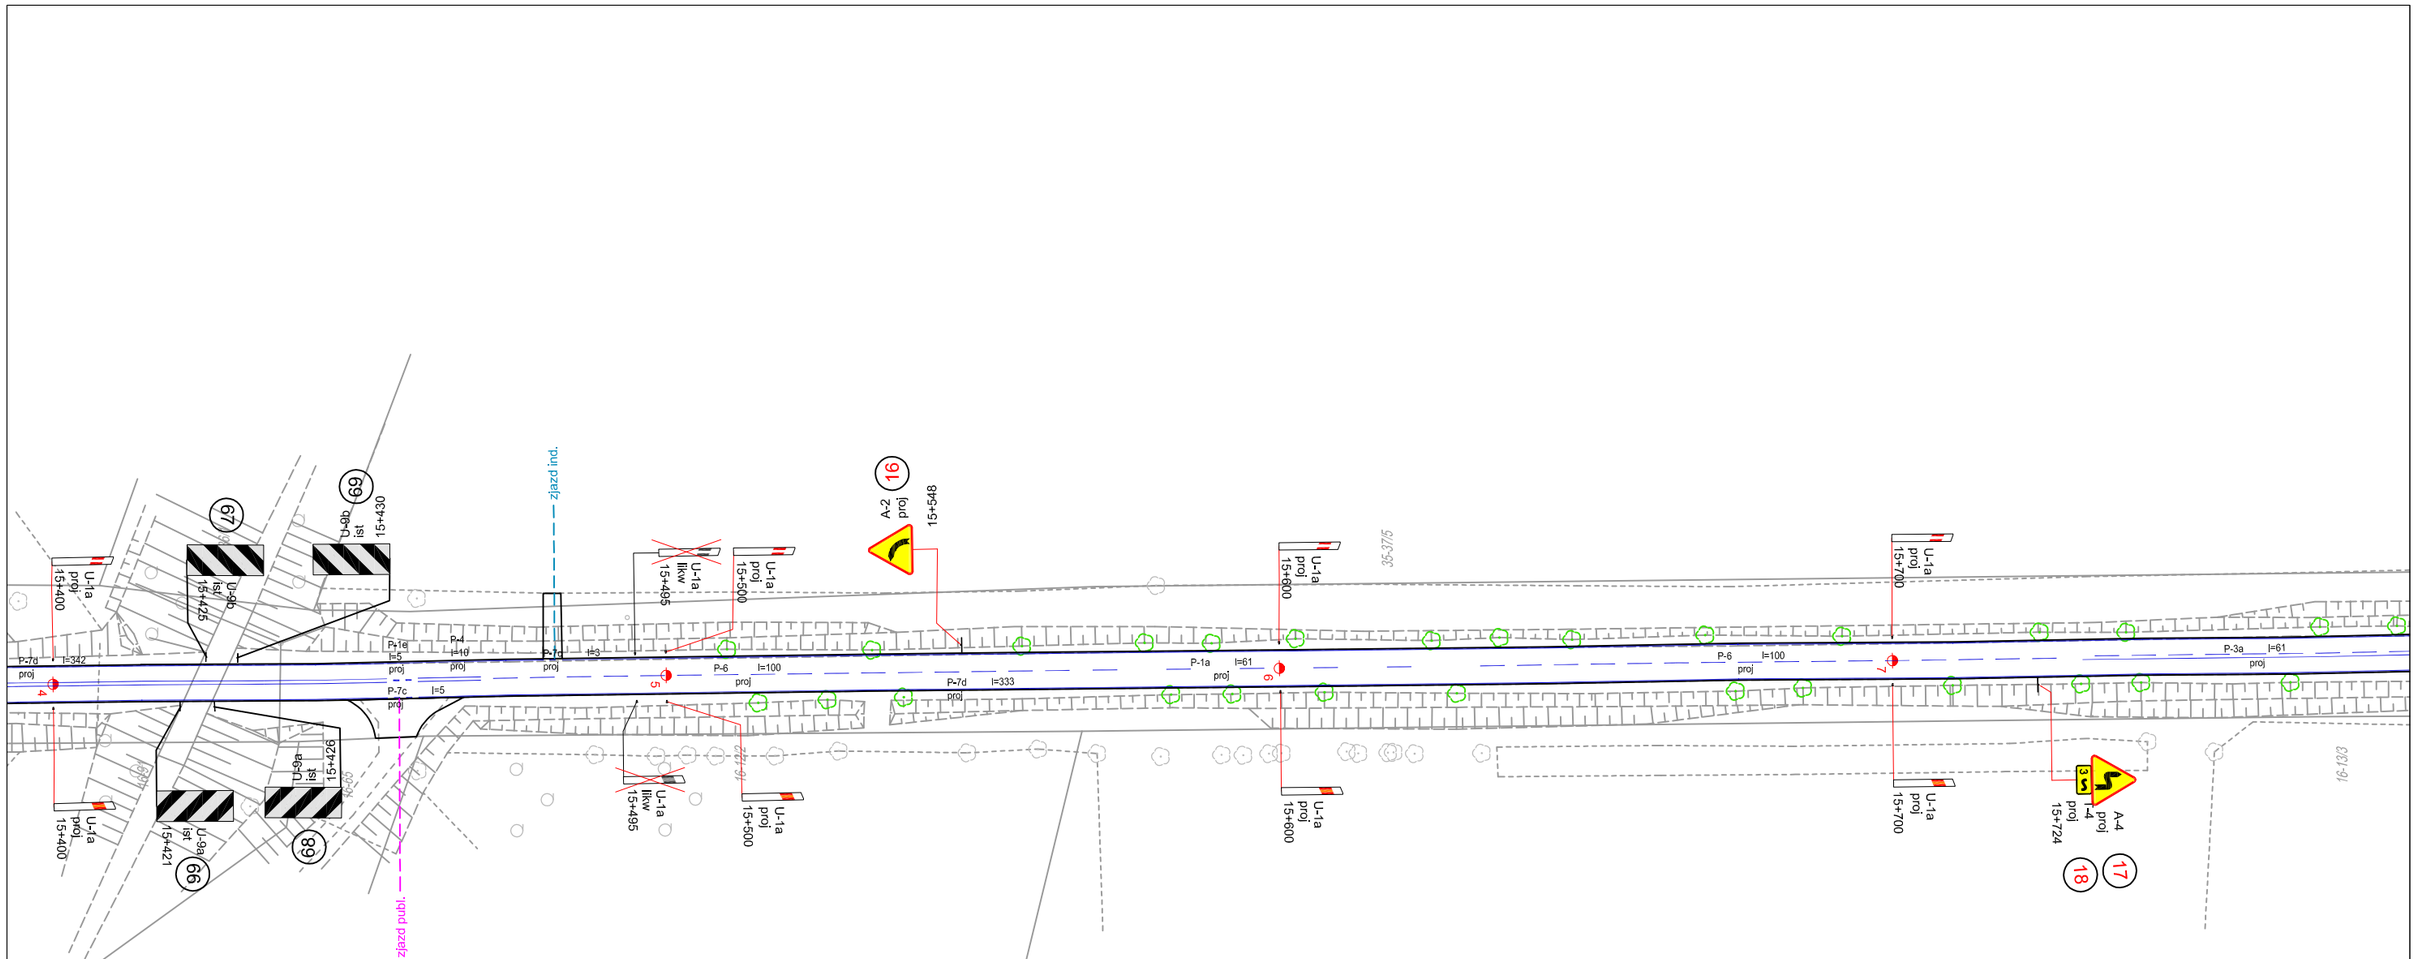

Oznakowanie istniejące
P-10 l=6 ist

Oznakowanie projektowane
P-10 l=6 proj.

Oznakowanie likwidowane
P-10 l=6 likw.

N

Zarząd Dróg Wojewódzkich w Olsztynie
ul. Pstrowskiego 28b
10-602 Olsztyn

PROJEKT STAŁEJ ORGANIZACJI RUCHU

Droga wojewódzka nr 511_2

KILOMETRAŻ 15+405 - 15+765

PLAN SYTUACYJNY OZNAKOWANIA

LEHMANN + PARTNER POLSKA SP. Z O. O.
GINGER LEHMANN+PARTNER
ul. Marii Dąbrowskiej 8 62 - 500 Konin
telefon 063/2467445 Telefax 063/2467446
e - mail: info@lehmann-partner.pl
internet: http://www.pomiarydrogowe.pl


SKALA 1 : 1000

NR RYS. 07

Projektował: Michał Rojewski

Podpis:

STAN Sierpień 2017

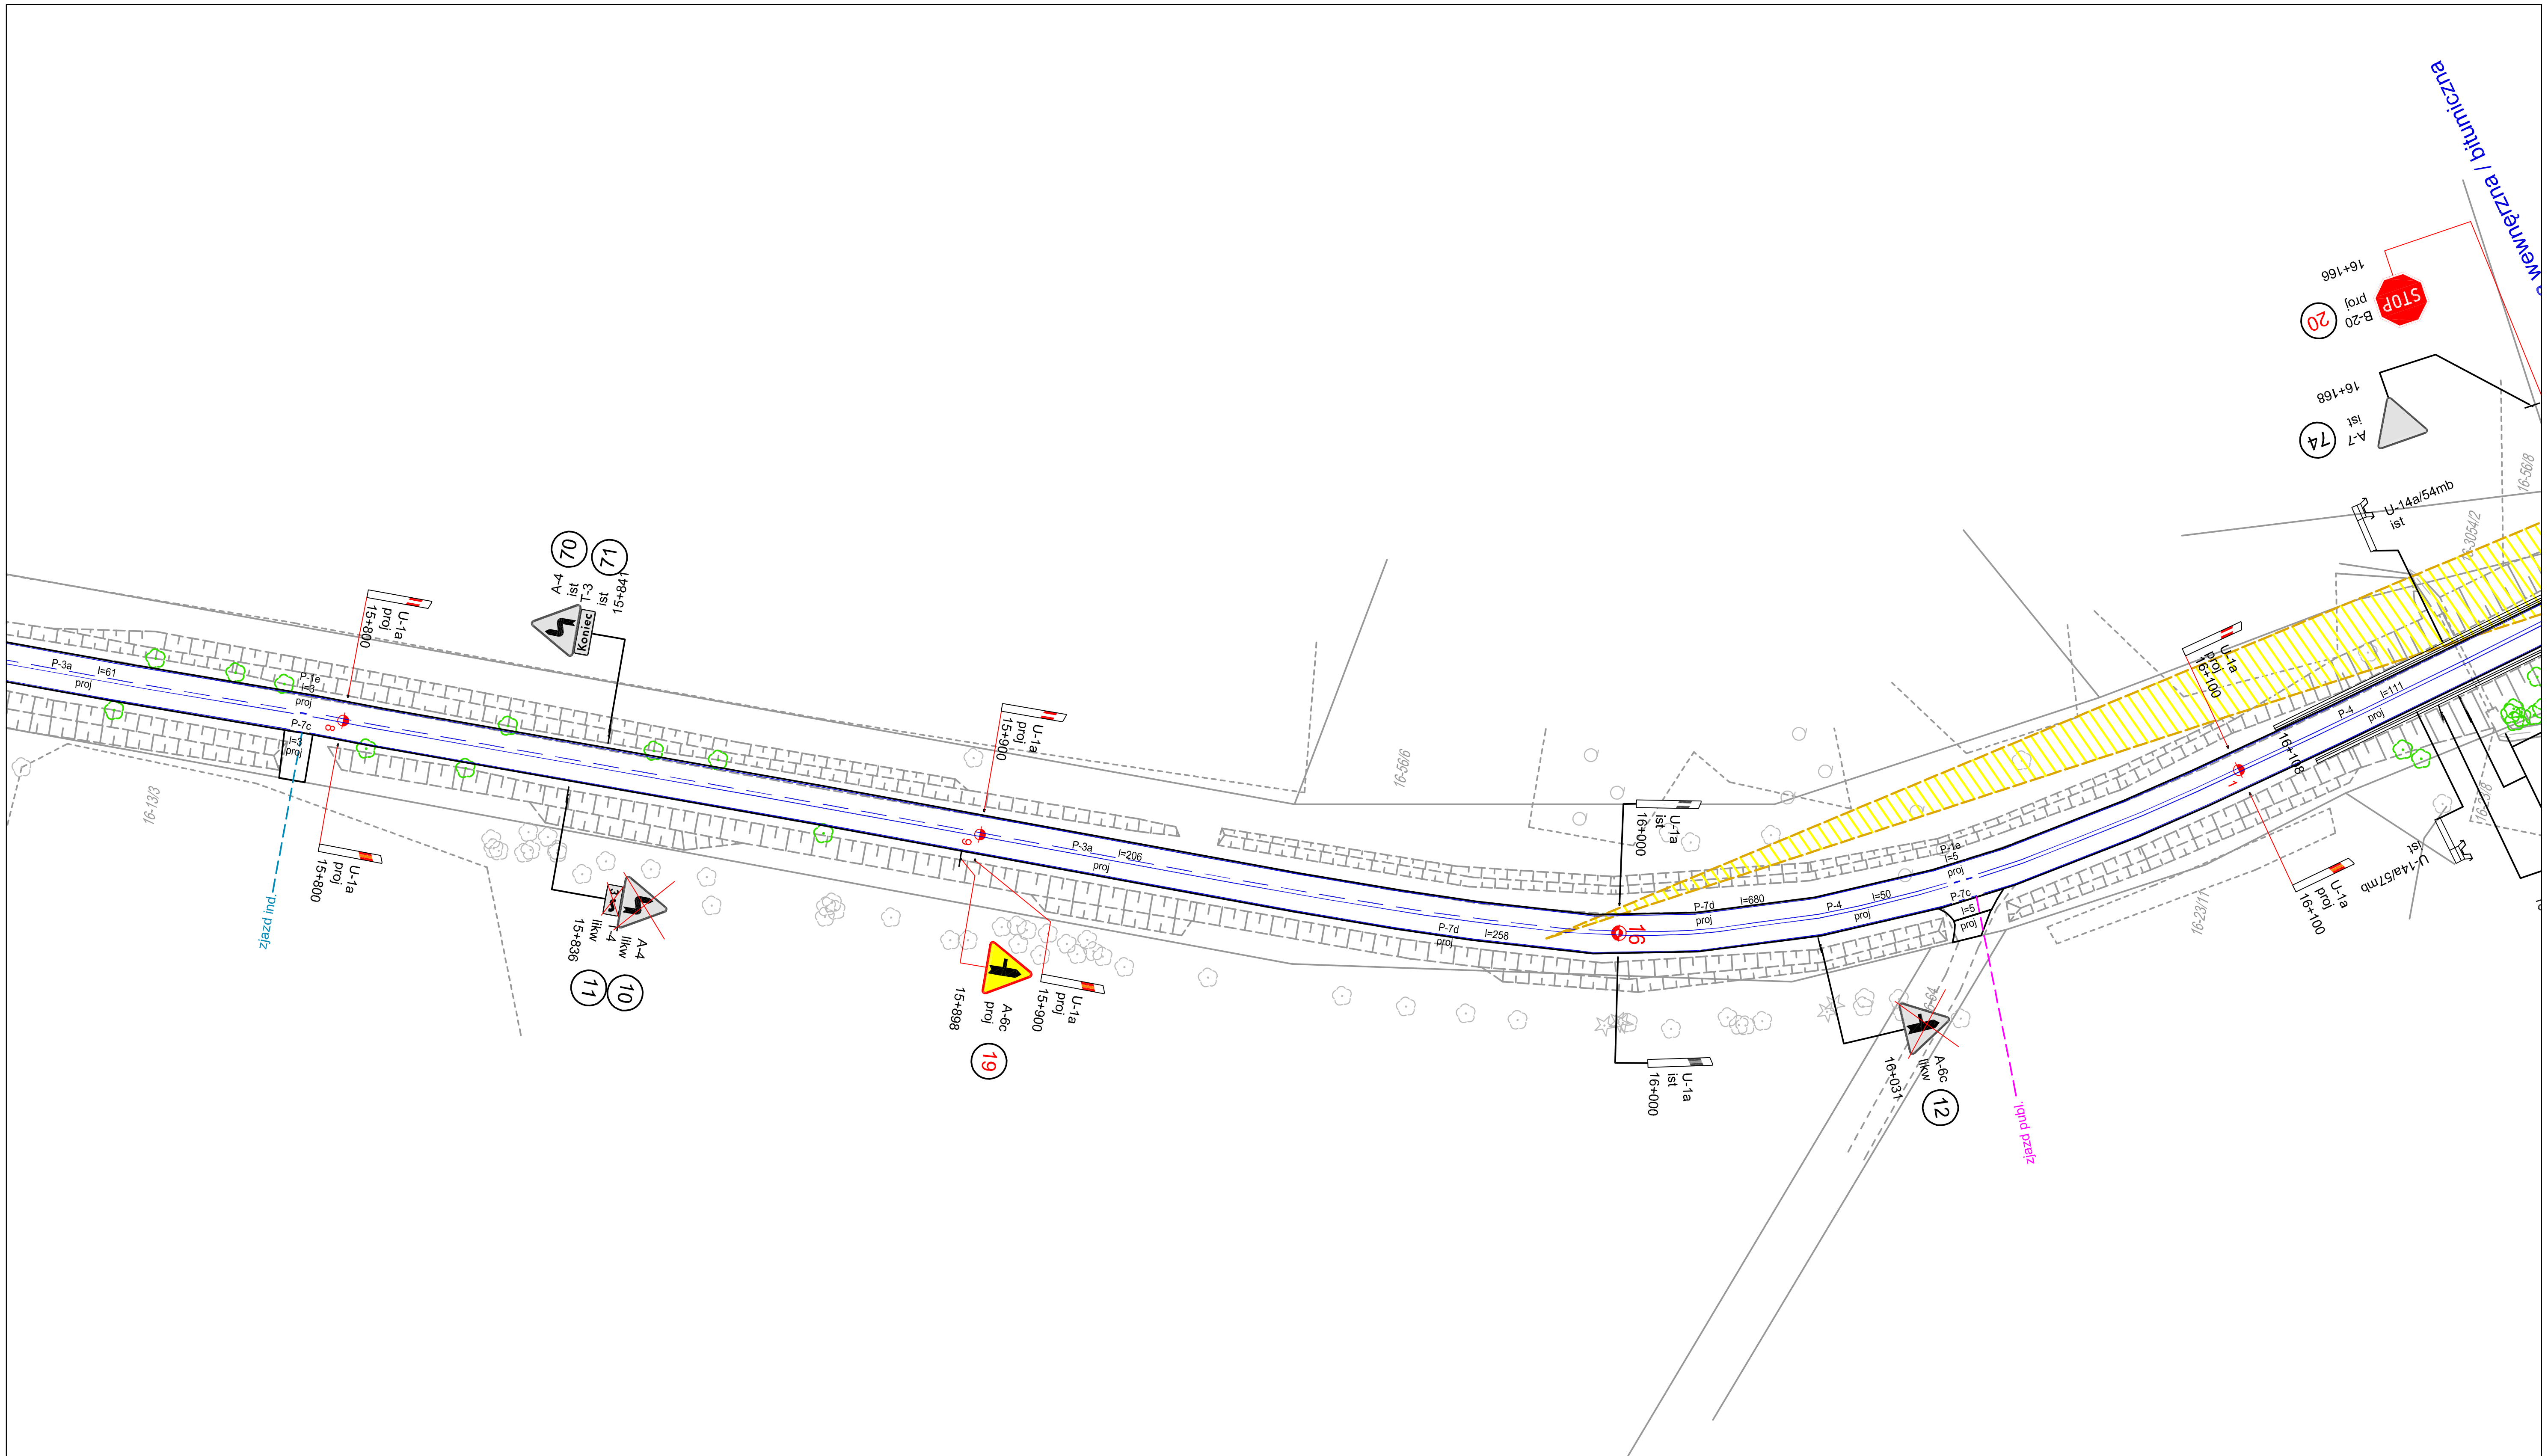

Oznakowanie istniejące

P-10 l=6 ist

Oznakowanie projektowane

P-10 l=6 proj.

Oznakowanie likwidowane


P-10 l=6 likw.

N

Zarząd Dróg Wojewódzkich w Olsztynie
ul. Pstrowskiego 28b
10-602 Olsztyn

PROJEKT STAŁEJ ORGANIZACJI RUCHU

Droga wojewódzka nr 511_2	KILOMETRAŻ	15+765 - 16+115
PLAN SYTUACYJNY OZNAKOWANIA		
LEHMANN + PARTNER POLSKA SP. Z O. O. GINGER LEHMANN+PARTNER ul. Marii Dąbrowskiej 8 62 - 500 Konin telefon 063/2467445 Telefax 063/2467446 e - mail: info@lehmann-partner.pl internet: http://www.pomiarydrogowe.pl	SKALA	1 : 1000
	NR RYS.	08
Projektował: Michał Rojewski — Podpis	STAN	Sierpień 2017

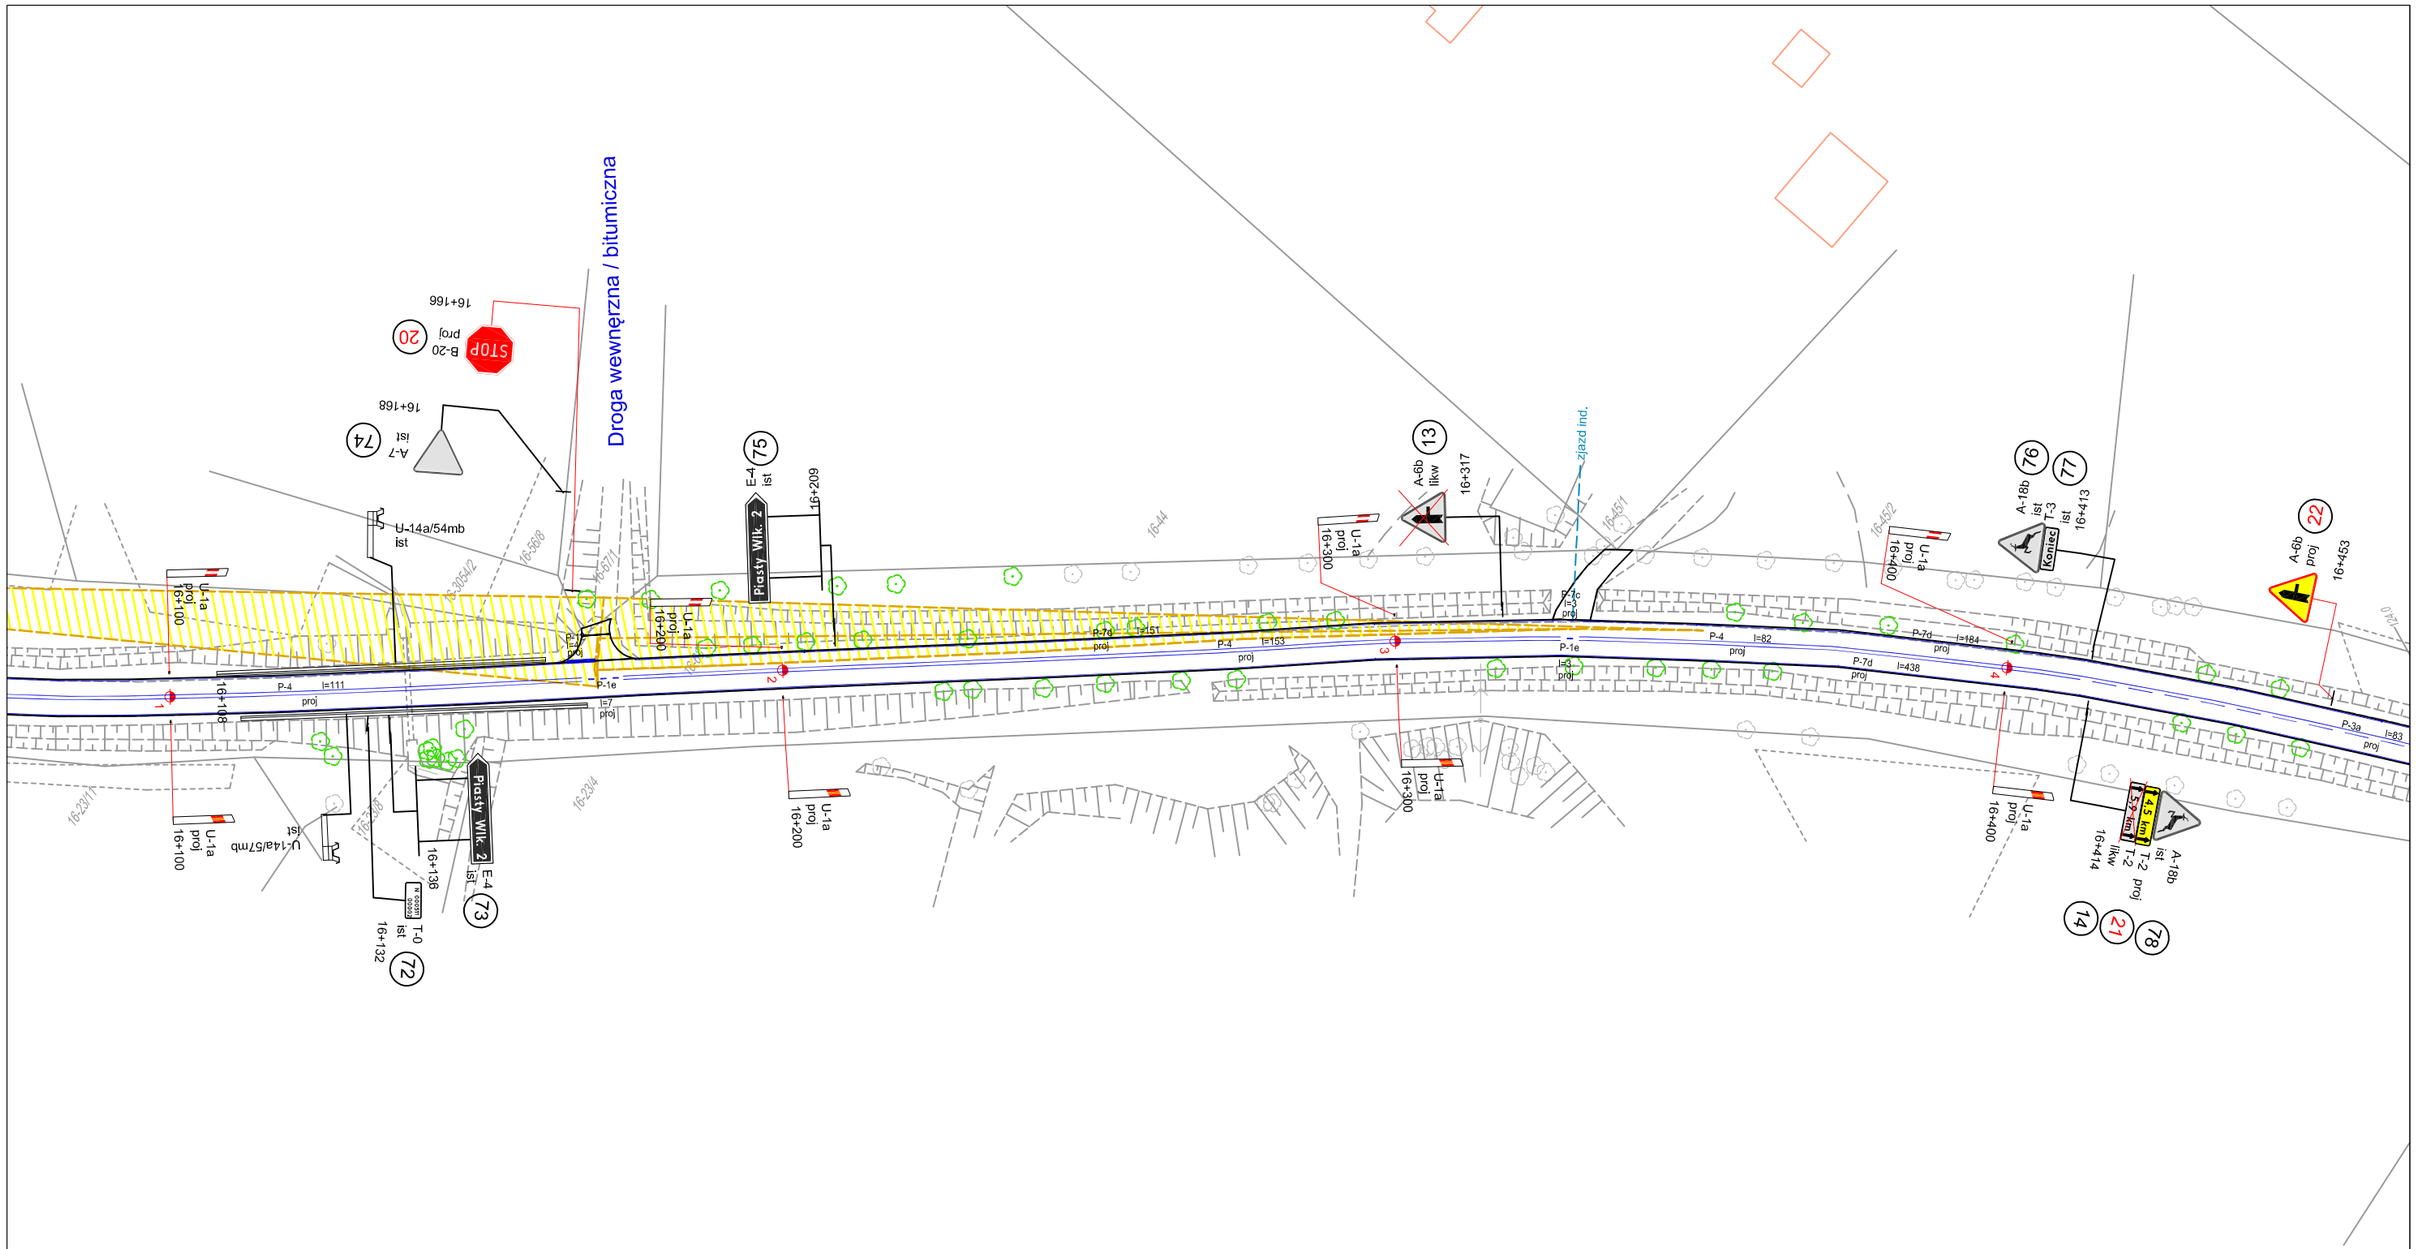

Oznakowanie istniejące
P-10 l=6 ist

Oznakowanie projektowane
P-10 l=6 proj.

Oznakowanie likwidowane
P-10 l=6 likw.

Zarząd Dróg Wojewódzkich w Olsztynie
ul. Pstrowskiego 28b
10-602 Olsztyn

PROJEKT STAŁEJ ORGANIZACJI RUCHU

Droga wojewódzka nr 511_2

KILOMETRAŻ 16+115 - 16+450

PLAN SYTUACYJNY OZNAKOWANIA

LEHMANN + PARTNER POLSKA SP. Z O. O.
GINGER LEHMANN+PARTNER
ul. Marii Dąbrowskiej 8 62 - 500 Konin
telefon 063/2467445 Telefax 063/2467446
e - mail: info@lehmann-partner.pl
internet: http://www.pomiarydrogowe.pl


SKALA 1 : 1000

NR RYS. 09

Projektował: Michał Rojewski

Podpis:

STAN Sierpień 2017

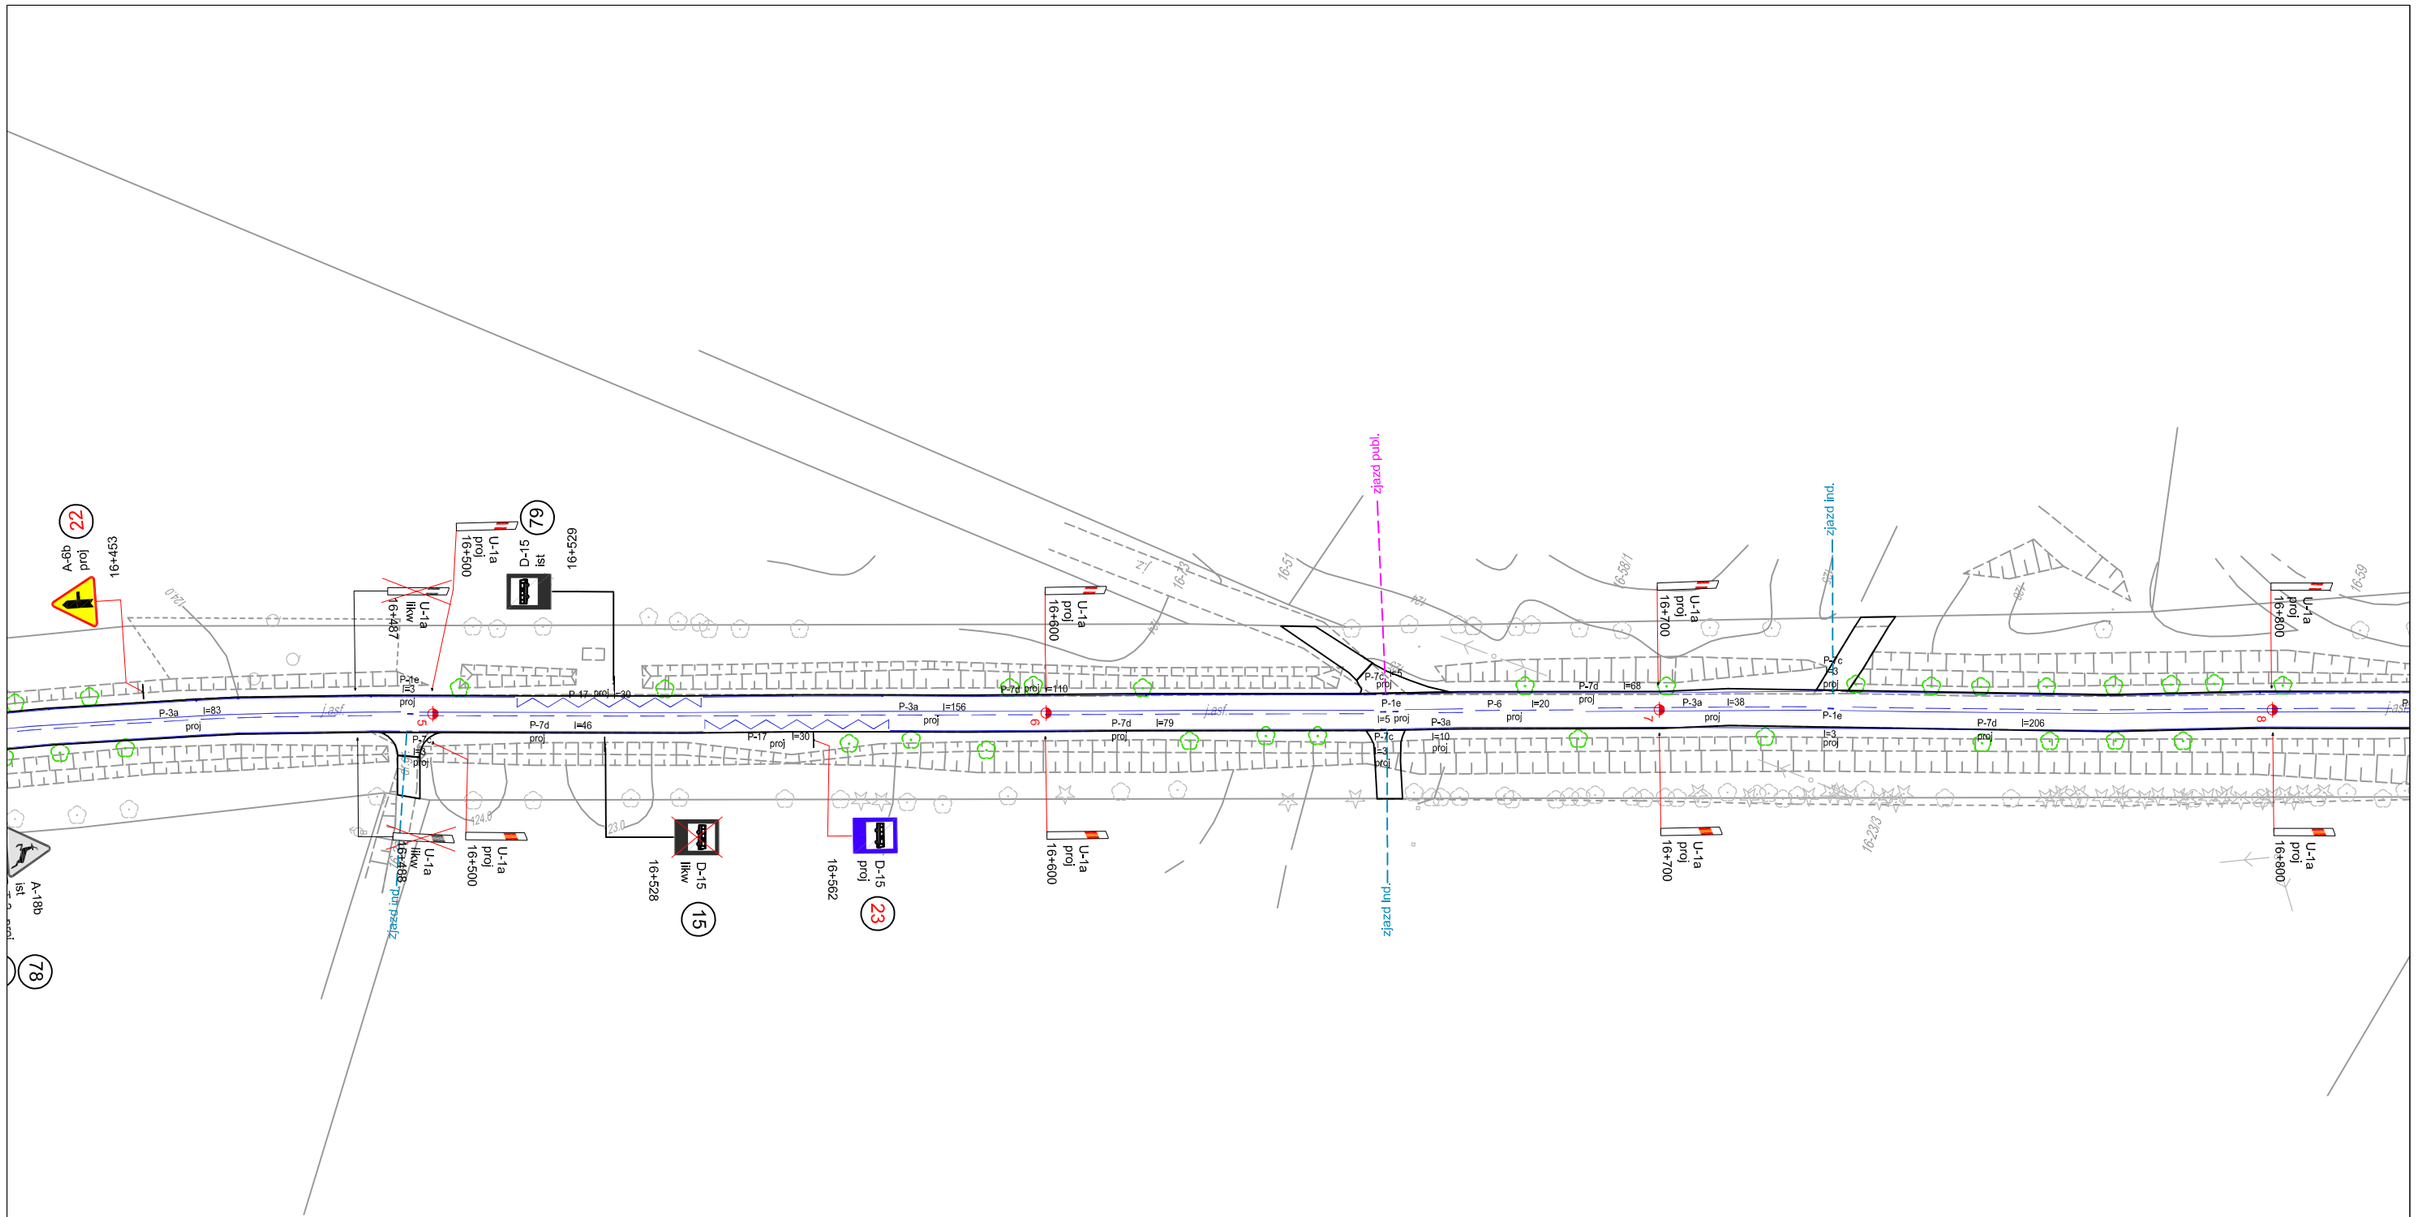

Oznakowanie istniejące

P-10 l=6 ist

Oznakowanie projektowane

P-10 l=6 proj.

Oznakowanie likwidowane

P-10 l=6 likw.

Zarząd Dróg Wojewódzkich w Olsztynie
ul. Pstrowskiego 28b
10-602 Olsztyn

PROJEKT STAŁEJ ORGANIZACJI RUCHU

Droga wojewódzka nr 511_2

KILOMETRAŻ 16+450 - 16+800

PLAN SYTUACYJNY OZNAKOWANIA

LEHMANN + PARTNER POLSKA SP. Z O. O.
GINGER LEHMANN+PARTNER
ul. Marii Dąbrowskiej 8 62 - 500 Konin
telefon 063/2467445 Telefax 063/2467446
e - mail: info@lehmann-partner.pl
internet: http://www.pomiarydrogowe.pl


SKALA 1 : 1000

NR RYS. 10

Projektował: Michał Rojewski

Podpis:

STAN Sierpień 2017

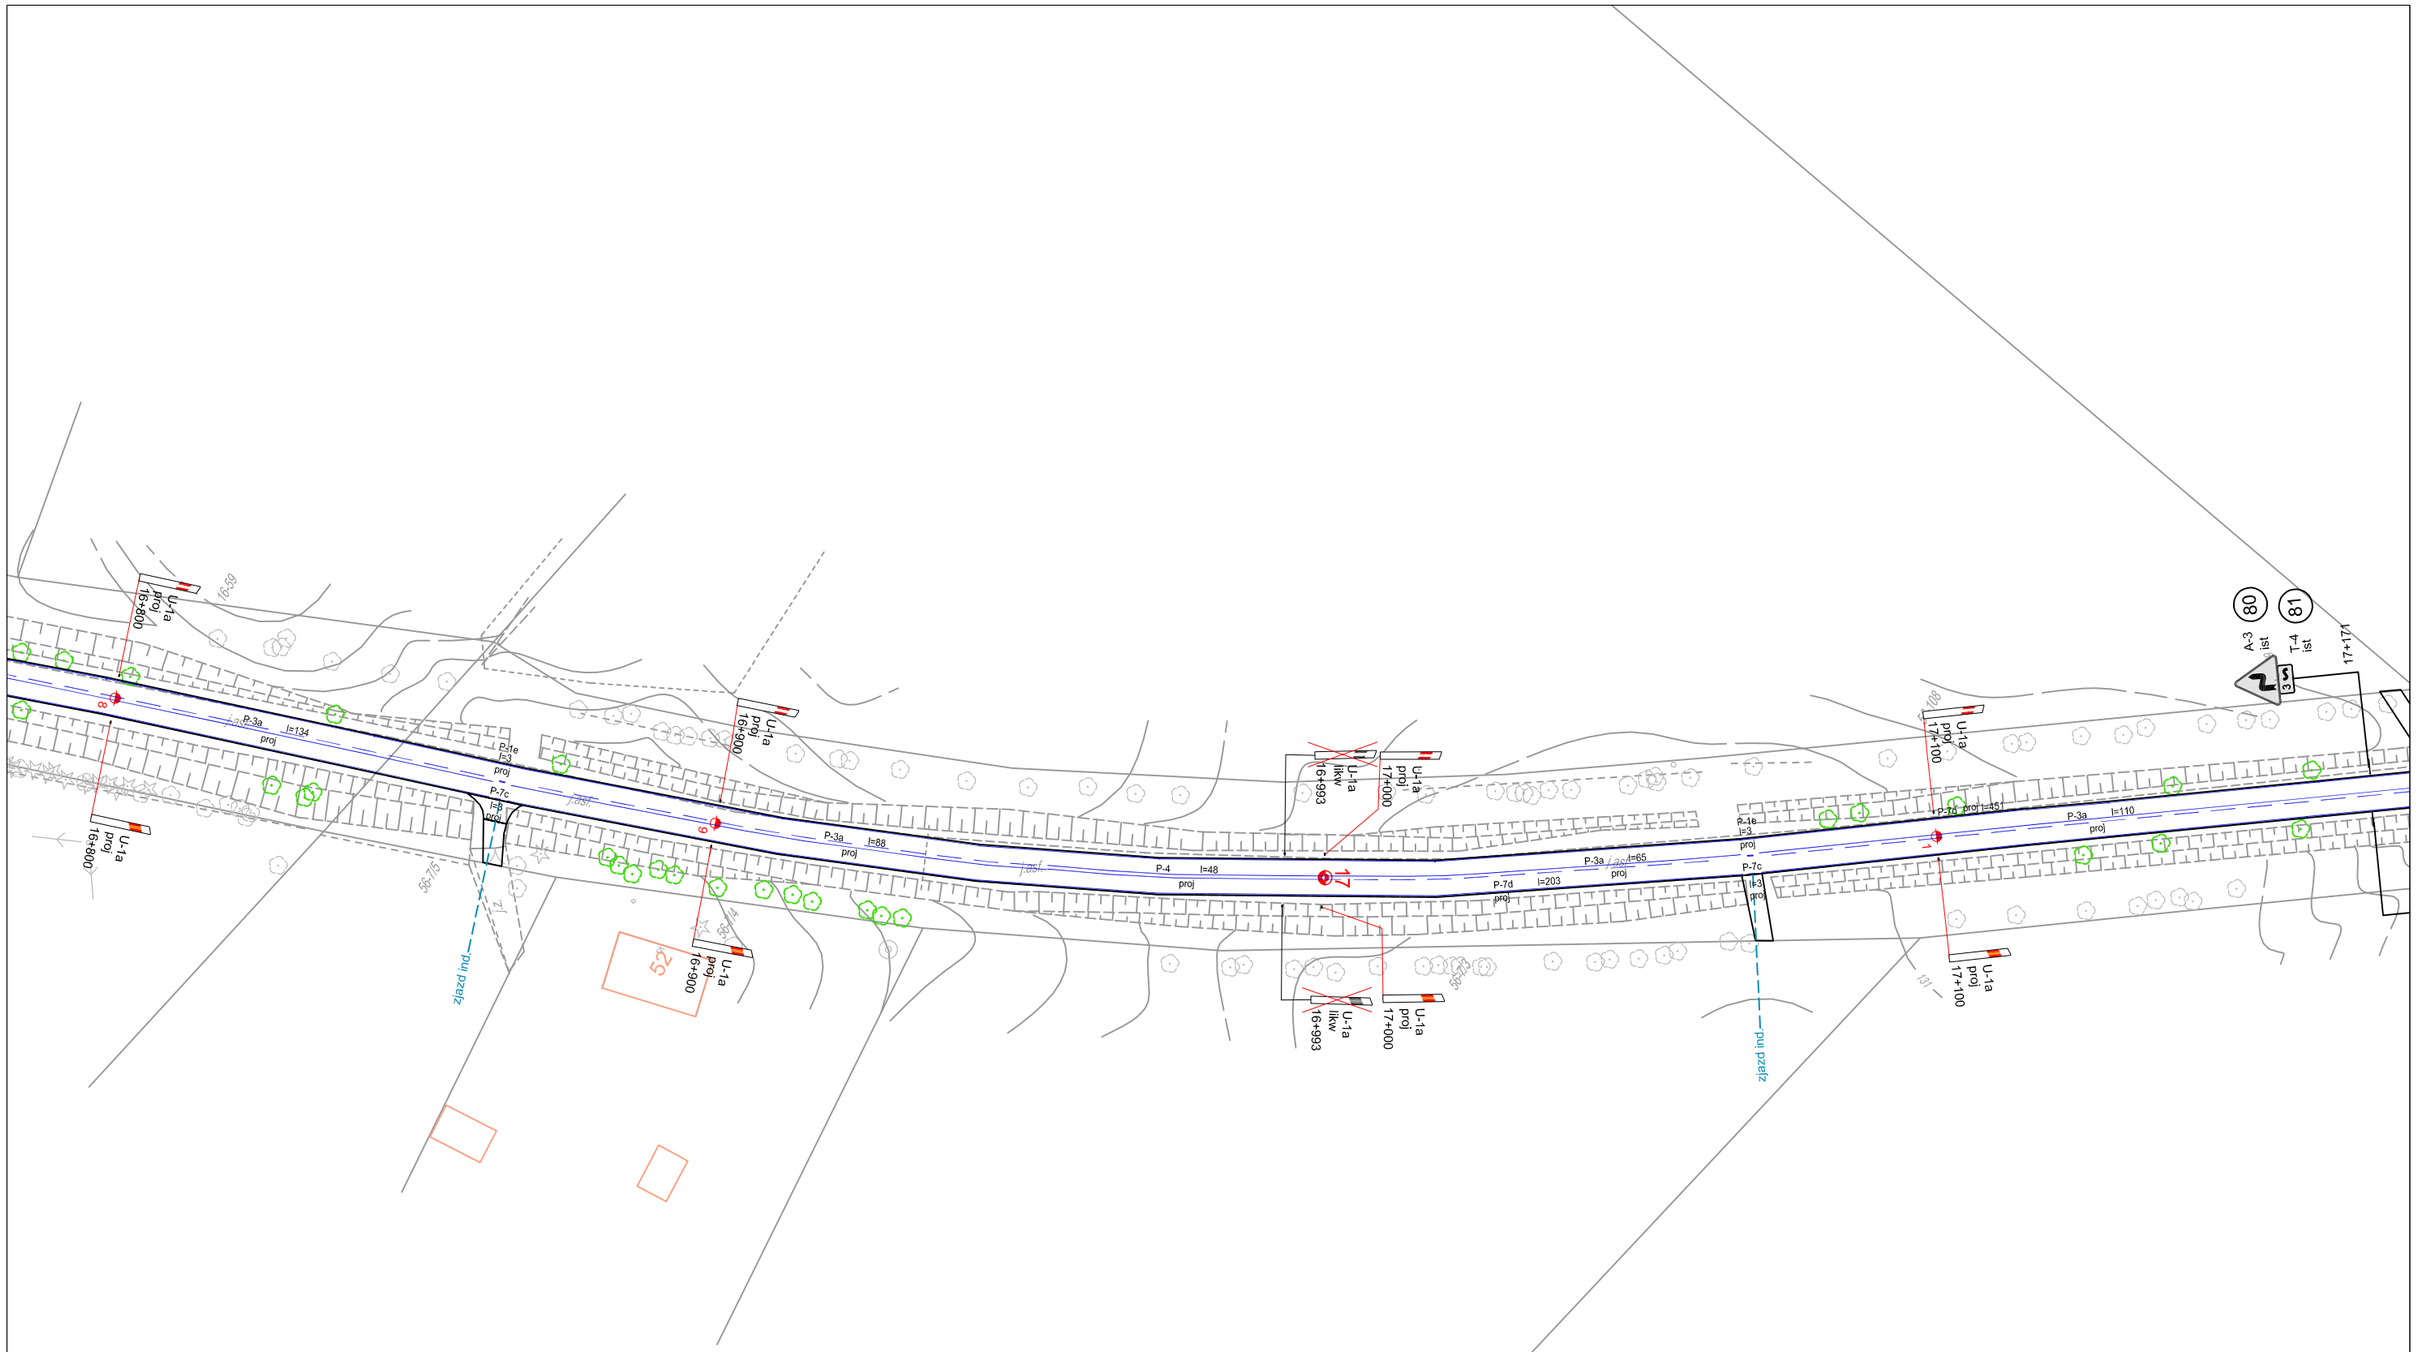

Zarząd Dróg Wojewódzkich w Olsztynie
ul. Pstrowskiego 28b
10-602 Olsztyn

PROJEKT STAŁEJ ORGANIZACJI RUCHU

Oznakowanie istniejące
P-10 l=6 ist

Oznakowanie projektowane
P-10 l=6 proj.

Oznakowanie likwidowane
P-10 l=6 likw.


Droga wojewódzka nr 511_2 | KILOMETRAŻ | 16+800 - 17+165

PLAN SYTUACYJNY OZNAKOWANIA

LEHMANN + PARTNER POLSKA SP. Z O. O.
GINGER LEHMANN+PARTNER
ul. Marii Dąbrowskiej 8 62 - 500 Konin
telefon 063/2467445 Telefax 063/2467446
e - mail: info@lehmann-partner.pl
internet: http://www.pomiarydrogowe.pl

SKALA	1 : 1000
NR RYS.	11
STAN	Sierpień 2017

Projektował: Michał Rojewski
Podpis:

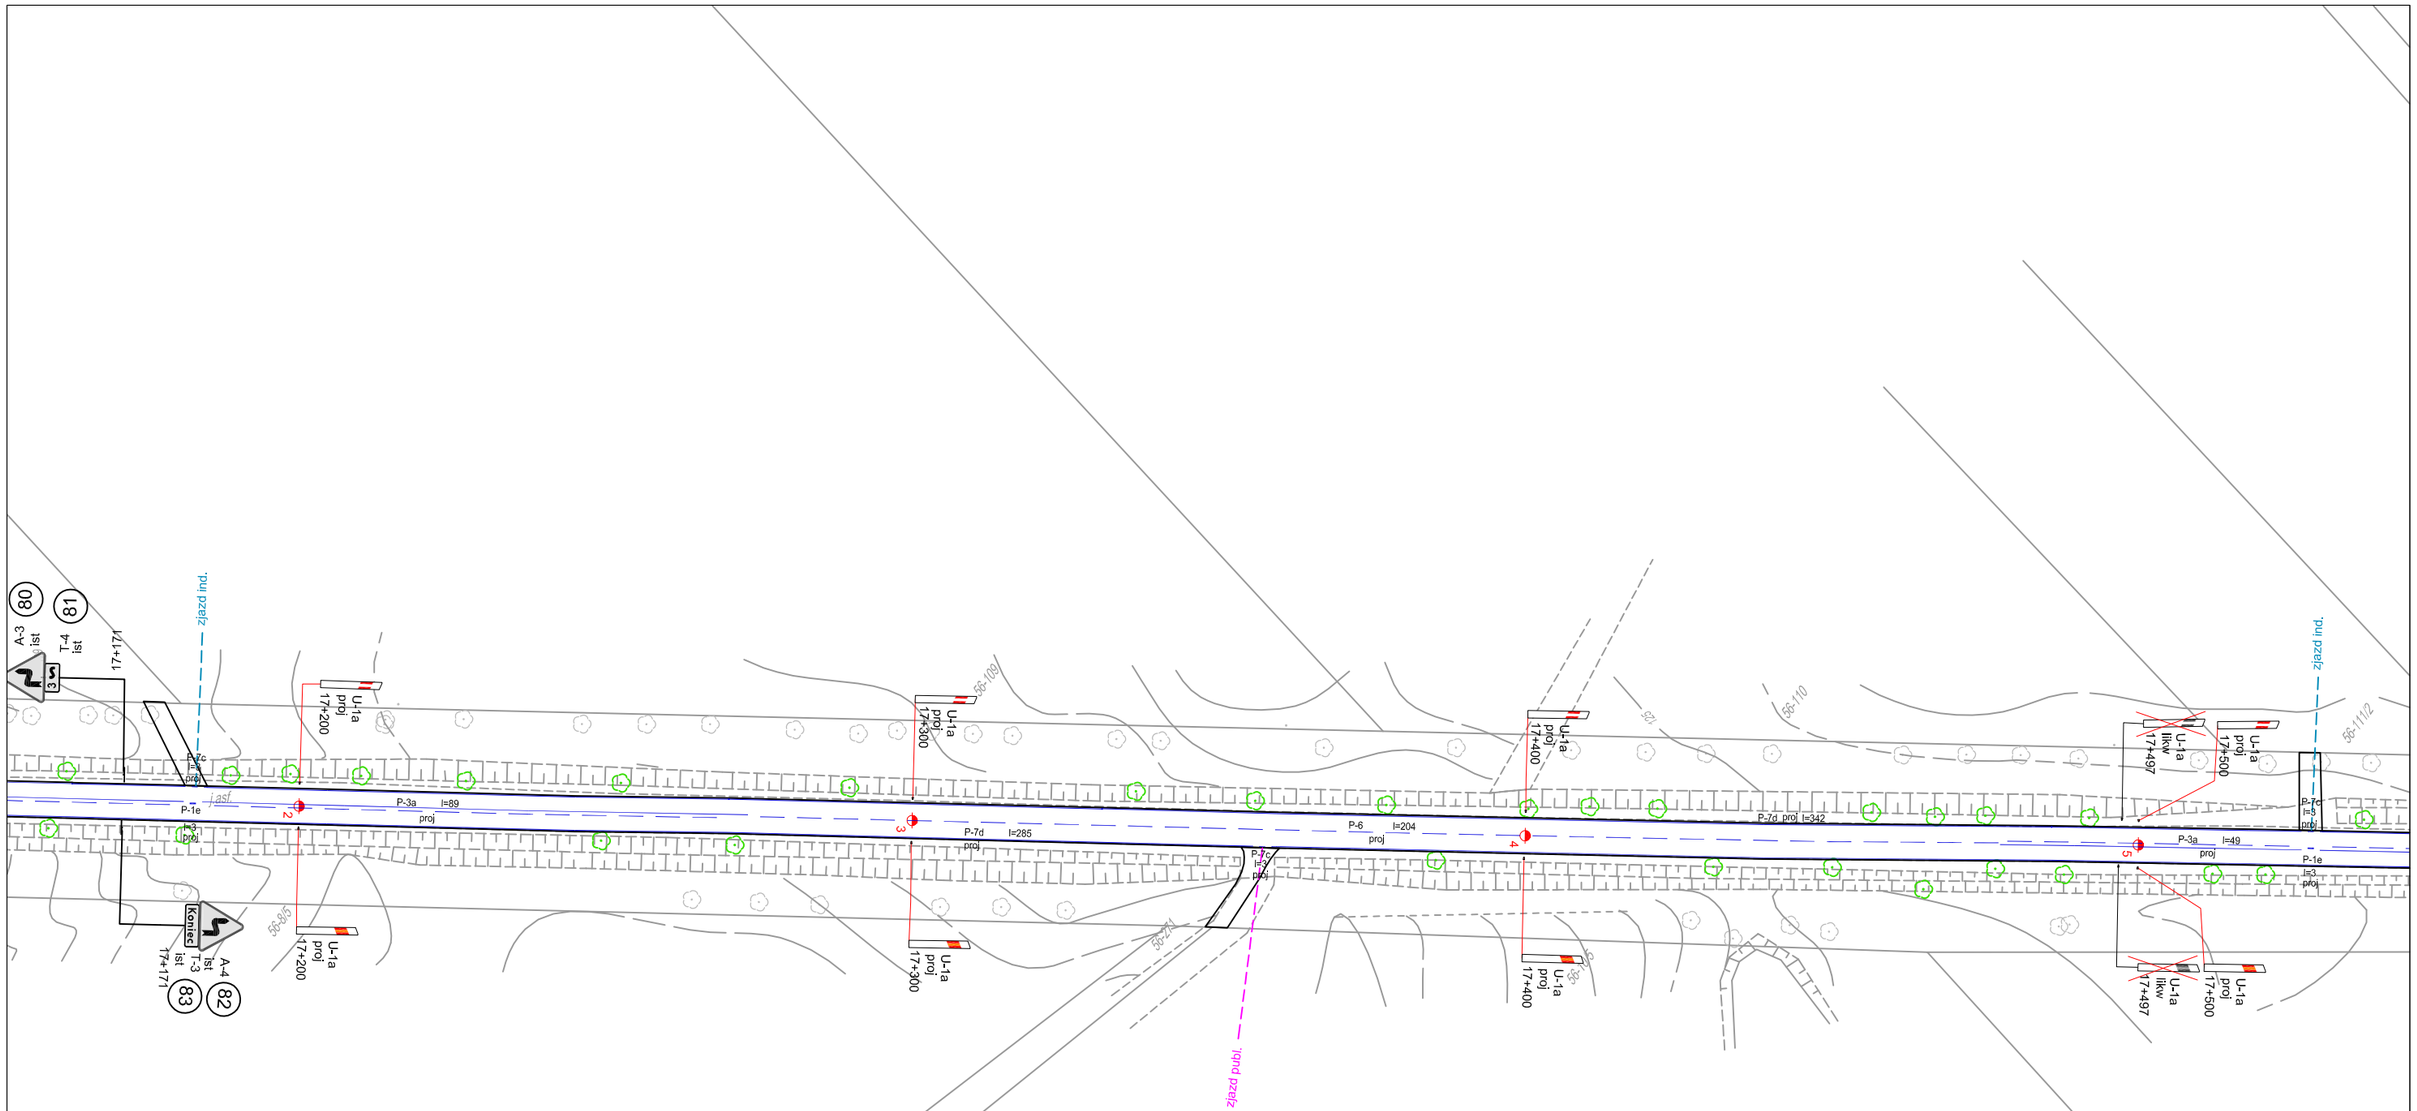

Zarząd Dróg Wojewódzkich w Olsztynie
ul. Pstrowskiego 28b
10-602 Olsztyn

PROJEKT STAŁEJ ORGANIZACJI RUCHU

Oznakowanie istniejące
P-10 l=6 ist

Oznakowanie projektowane
P-10 l=6 proj.

Oznakowanie likwidowane
P-10 l=6 likw.

Droga wojewódzka nr 511_2

KILOMETRAŻ 17+165 - 17+520

PLAN SYTUACYJNY OZNAKOWANIA

LEHMANN + PARTNER POLSKA SP. Z O. O.
GINGER LEHMANN+PARTNER
ul. Marii Dąbrowskiej 8 62 - 500 Konin
telefon 063/2467445 Telefax 063/2467446
e - mail: info@lehmann-partner.pl
internet: http://www.pomiarydrogowe.pl


SKALA 1 : 1000

NR RYS. 12

Projektował: Michał Rojewski

Podpis

STAN Sierpień 2017

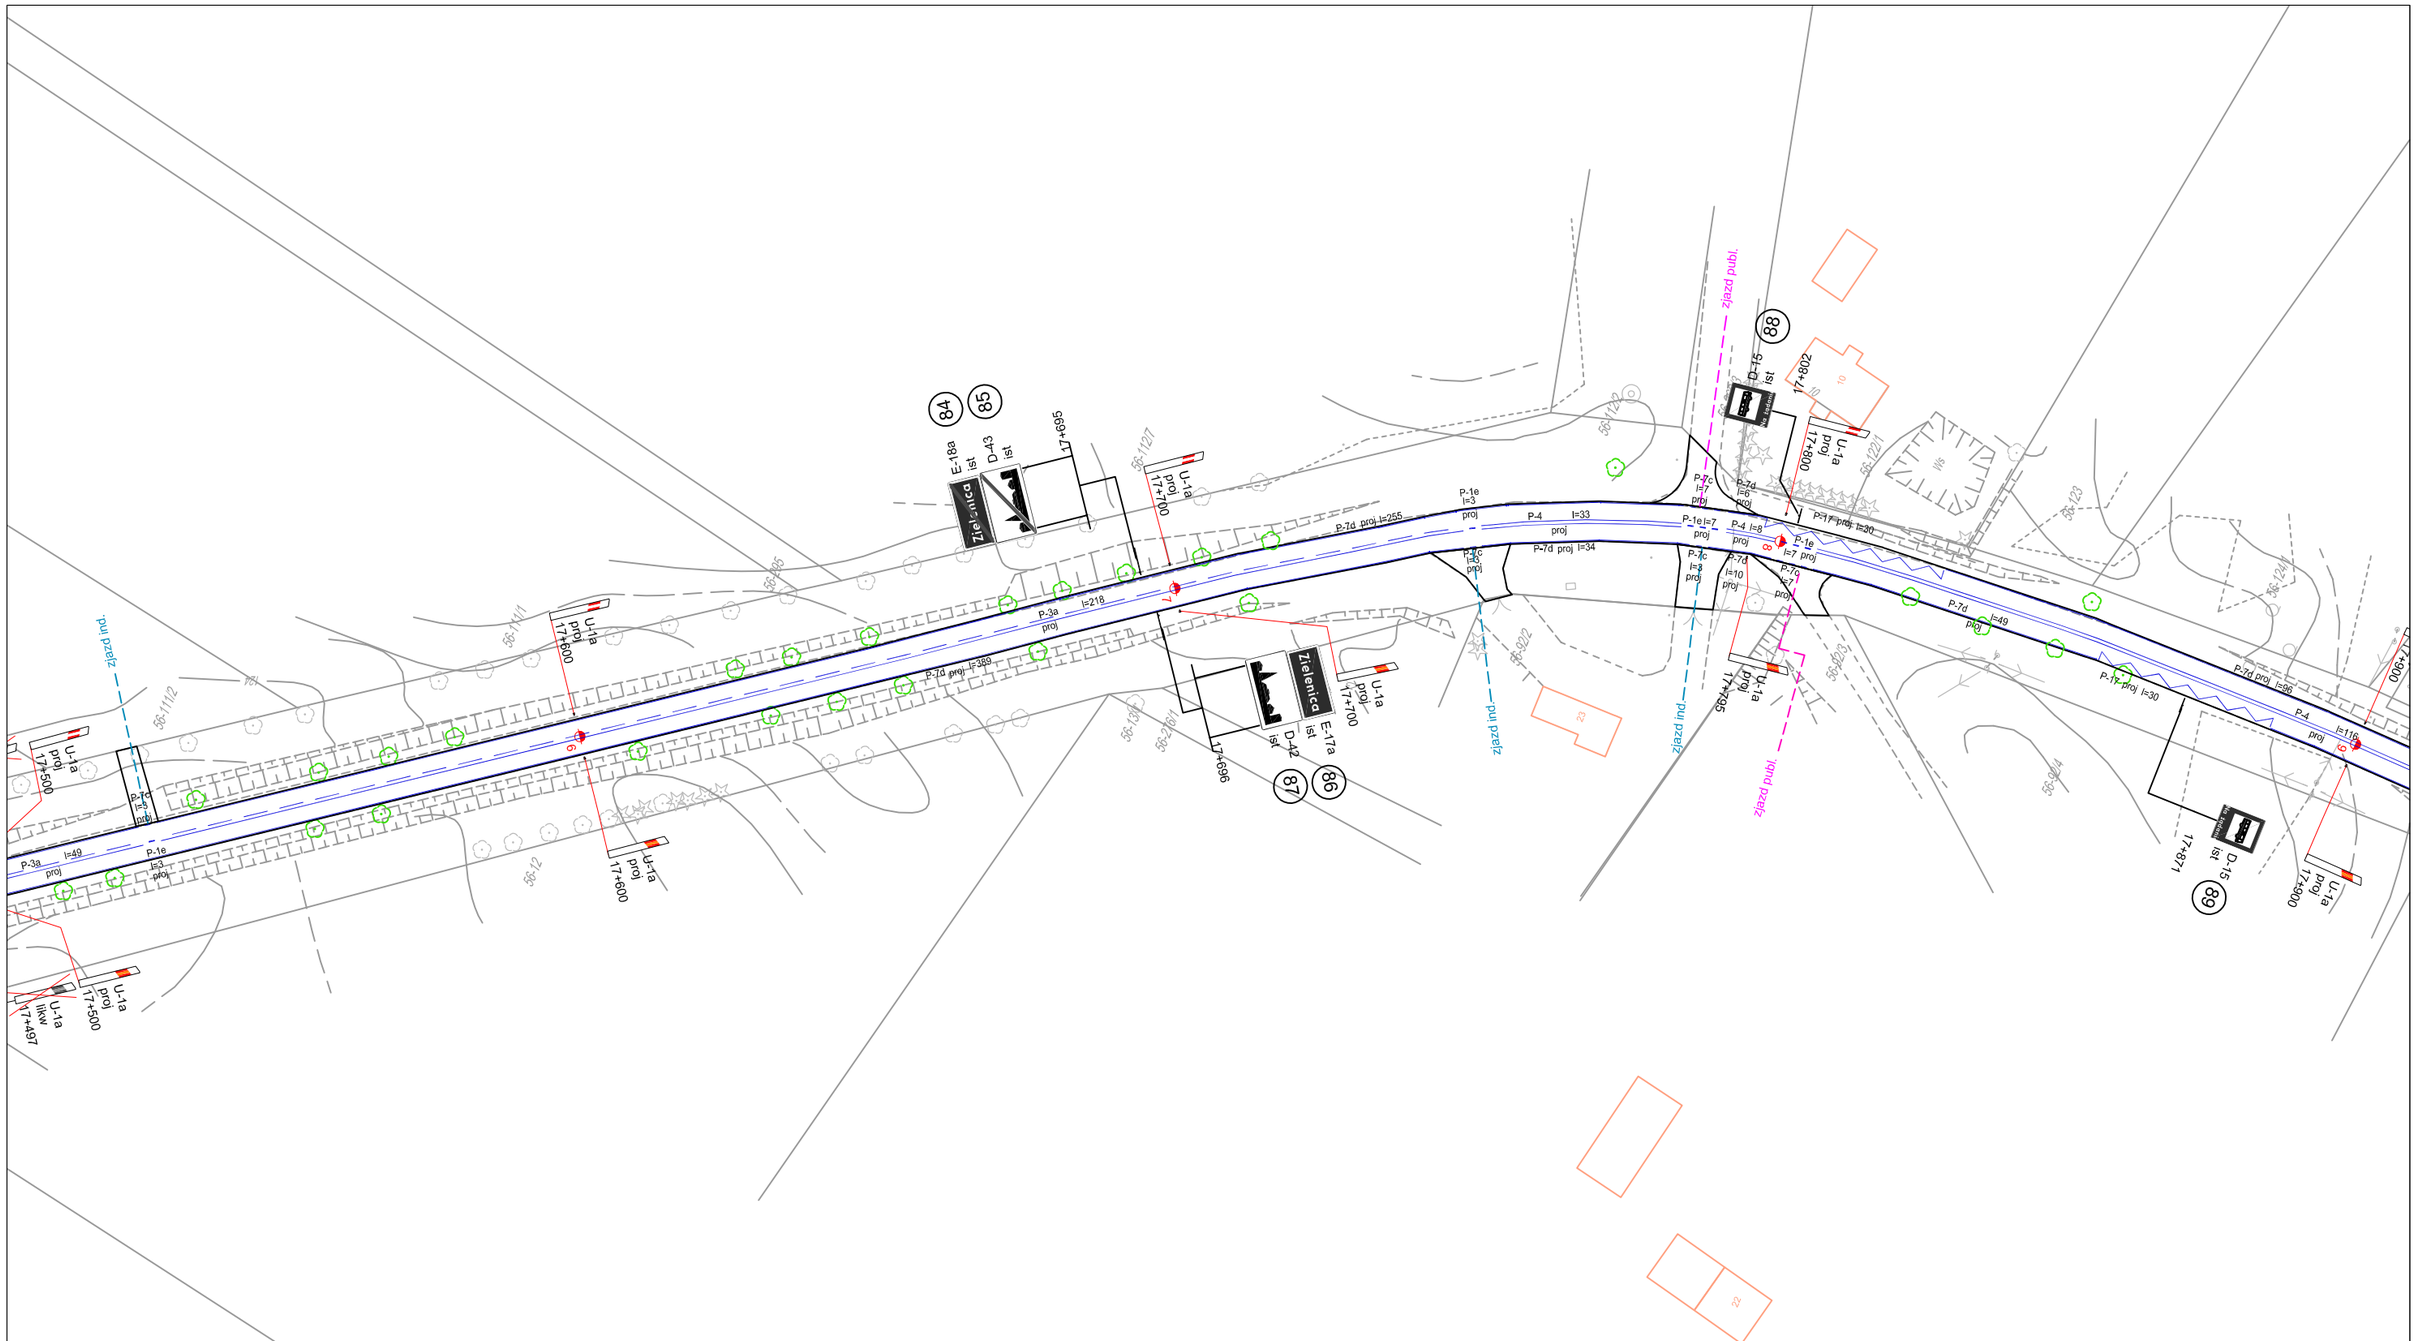

Zarząd Dróg Wojewódzkich w Olsztynie
ul. Pstrowskiego 28b
10-602 Olsztyn

PROJEKT STAŁEJ ORGANIZACJI RUCHU

Oznakowanie istniejące
P-10 l=6 ist

Oznakowanie projektowane
P-10 l=6 proj.

Oznakowanie likwidowane
P-10 l=6 likw.


Droga wojewódzka nr 511_2 | KILOMETRAŻ | 17+520 - 17+885

PLAN SYTUACYJNY OZNAKOWANIA

LEHMANN + PARTNER POLSKA SP. Z O. O.
GINGER LEHMANN+PARTNER
ul. Marii Dąbrowskiej 8 62 - 500 Konin
telefon 063/2467445 Telefax 063/2467446
e - mail: info@lehmann-partner.pl
internet: http://www.pomiarydrogowe.pl

SKALA	1 : 1000
NR RYS.	13
STAN	Sierpień 2017

Projektował: Michał Rojewski
Podpis:

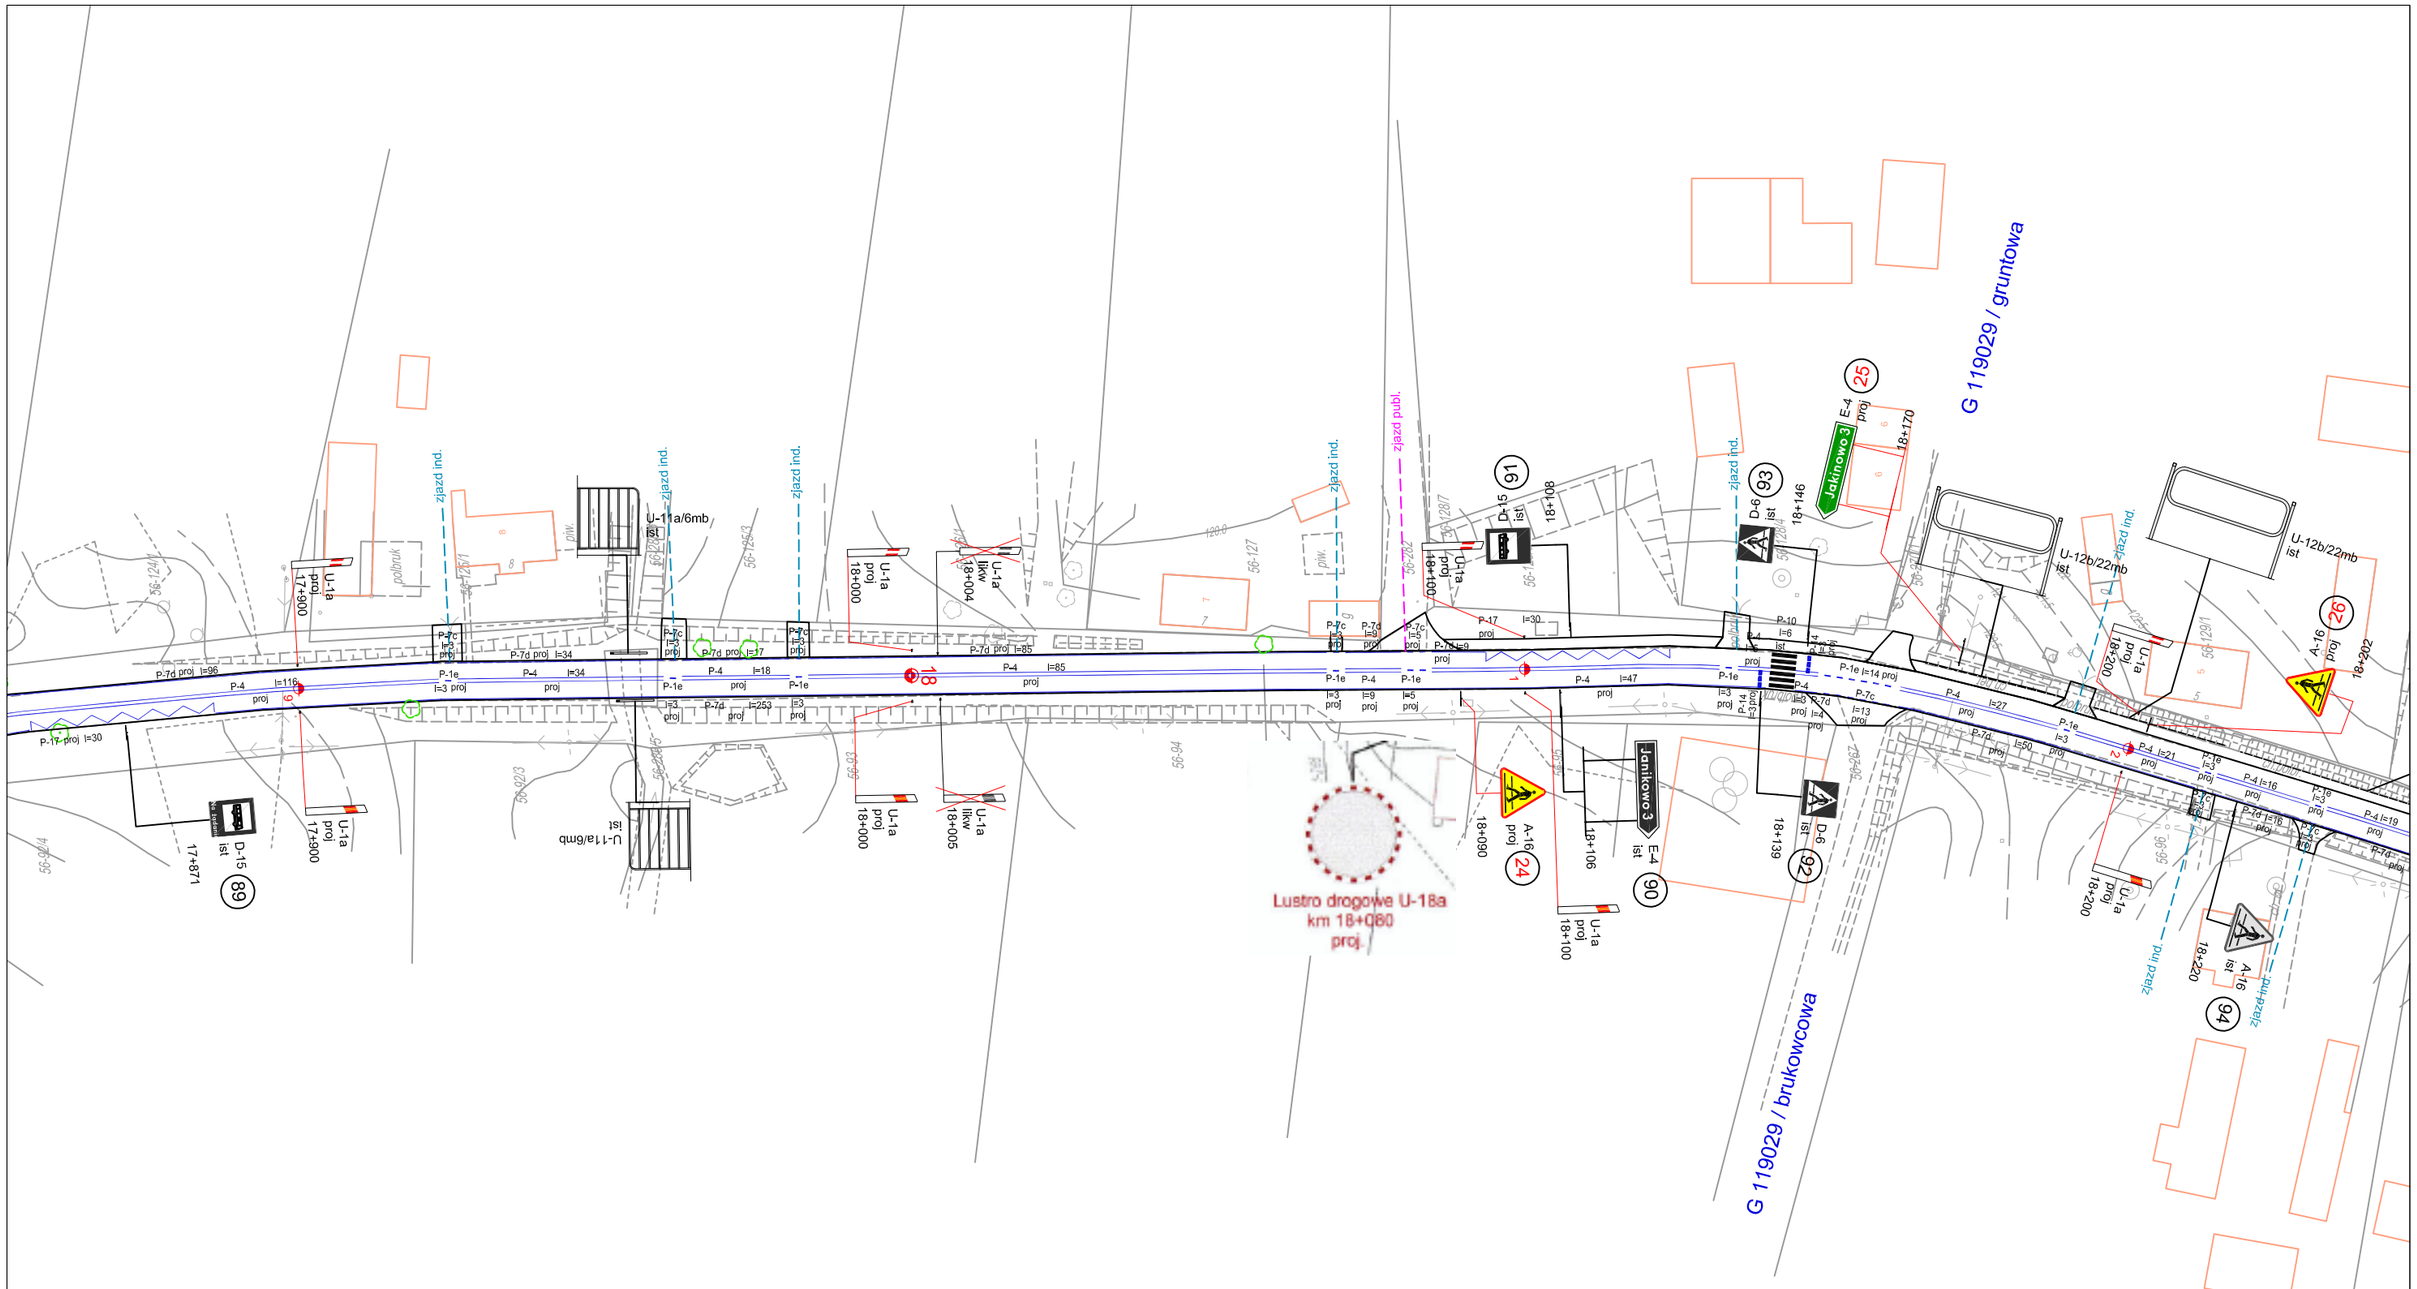

Zarząd Dróg Wojewódzkich w Olsztynie
ul. Pstrowskiego 28b
10-602 Olsztyn

PROJEKT STAŁEJ ORGANIZACJI RUCHU

Oznakowanie istniejące
P-10 l=6 ist

Oznakowanie projektowane
P-10 l=6 proj.

Oznakowanie likwidowane
P-10 l=6 likw.

N

Droga wojewódzka nr 511_2 | KILOMETRAŻ | 17+885 - 18+225

PLAN SYTUACYJNY OZNAKOWANIA

LEHMANN + PARTNER POLSKA SP. Z O. O.
GINGER LEHMANN+PARTNER
ul. Marii Dąbrowskiej 8 62 - 500 Konin
telefon 063/2467445 Telefax 063/2467446
e - mail: info@lehmann-partner.pl
internet: http://www.pomiarydrogowe.pl


SKALA 1 : 1000

NR RYS. 14

Projektował: Michał Rojewski

Podpis:

STAN Sierpień 2017

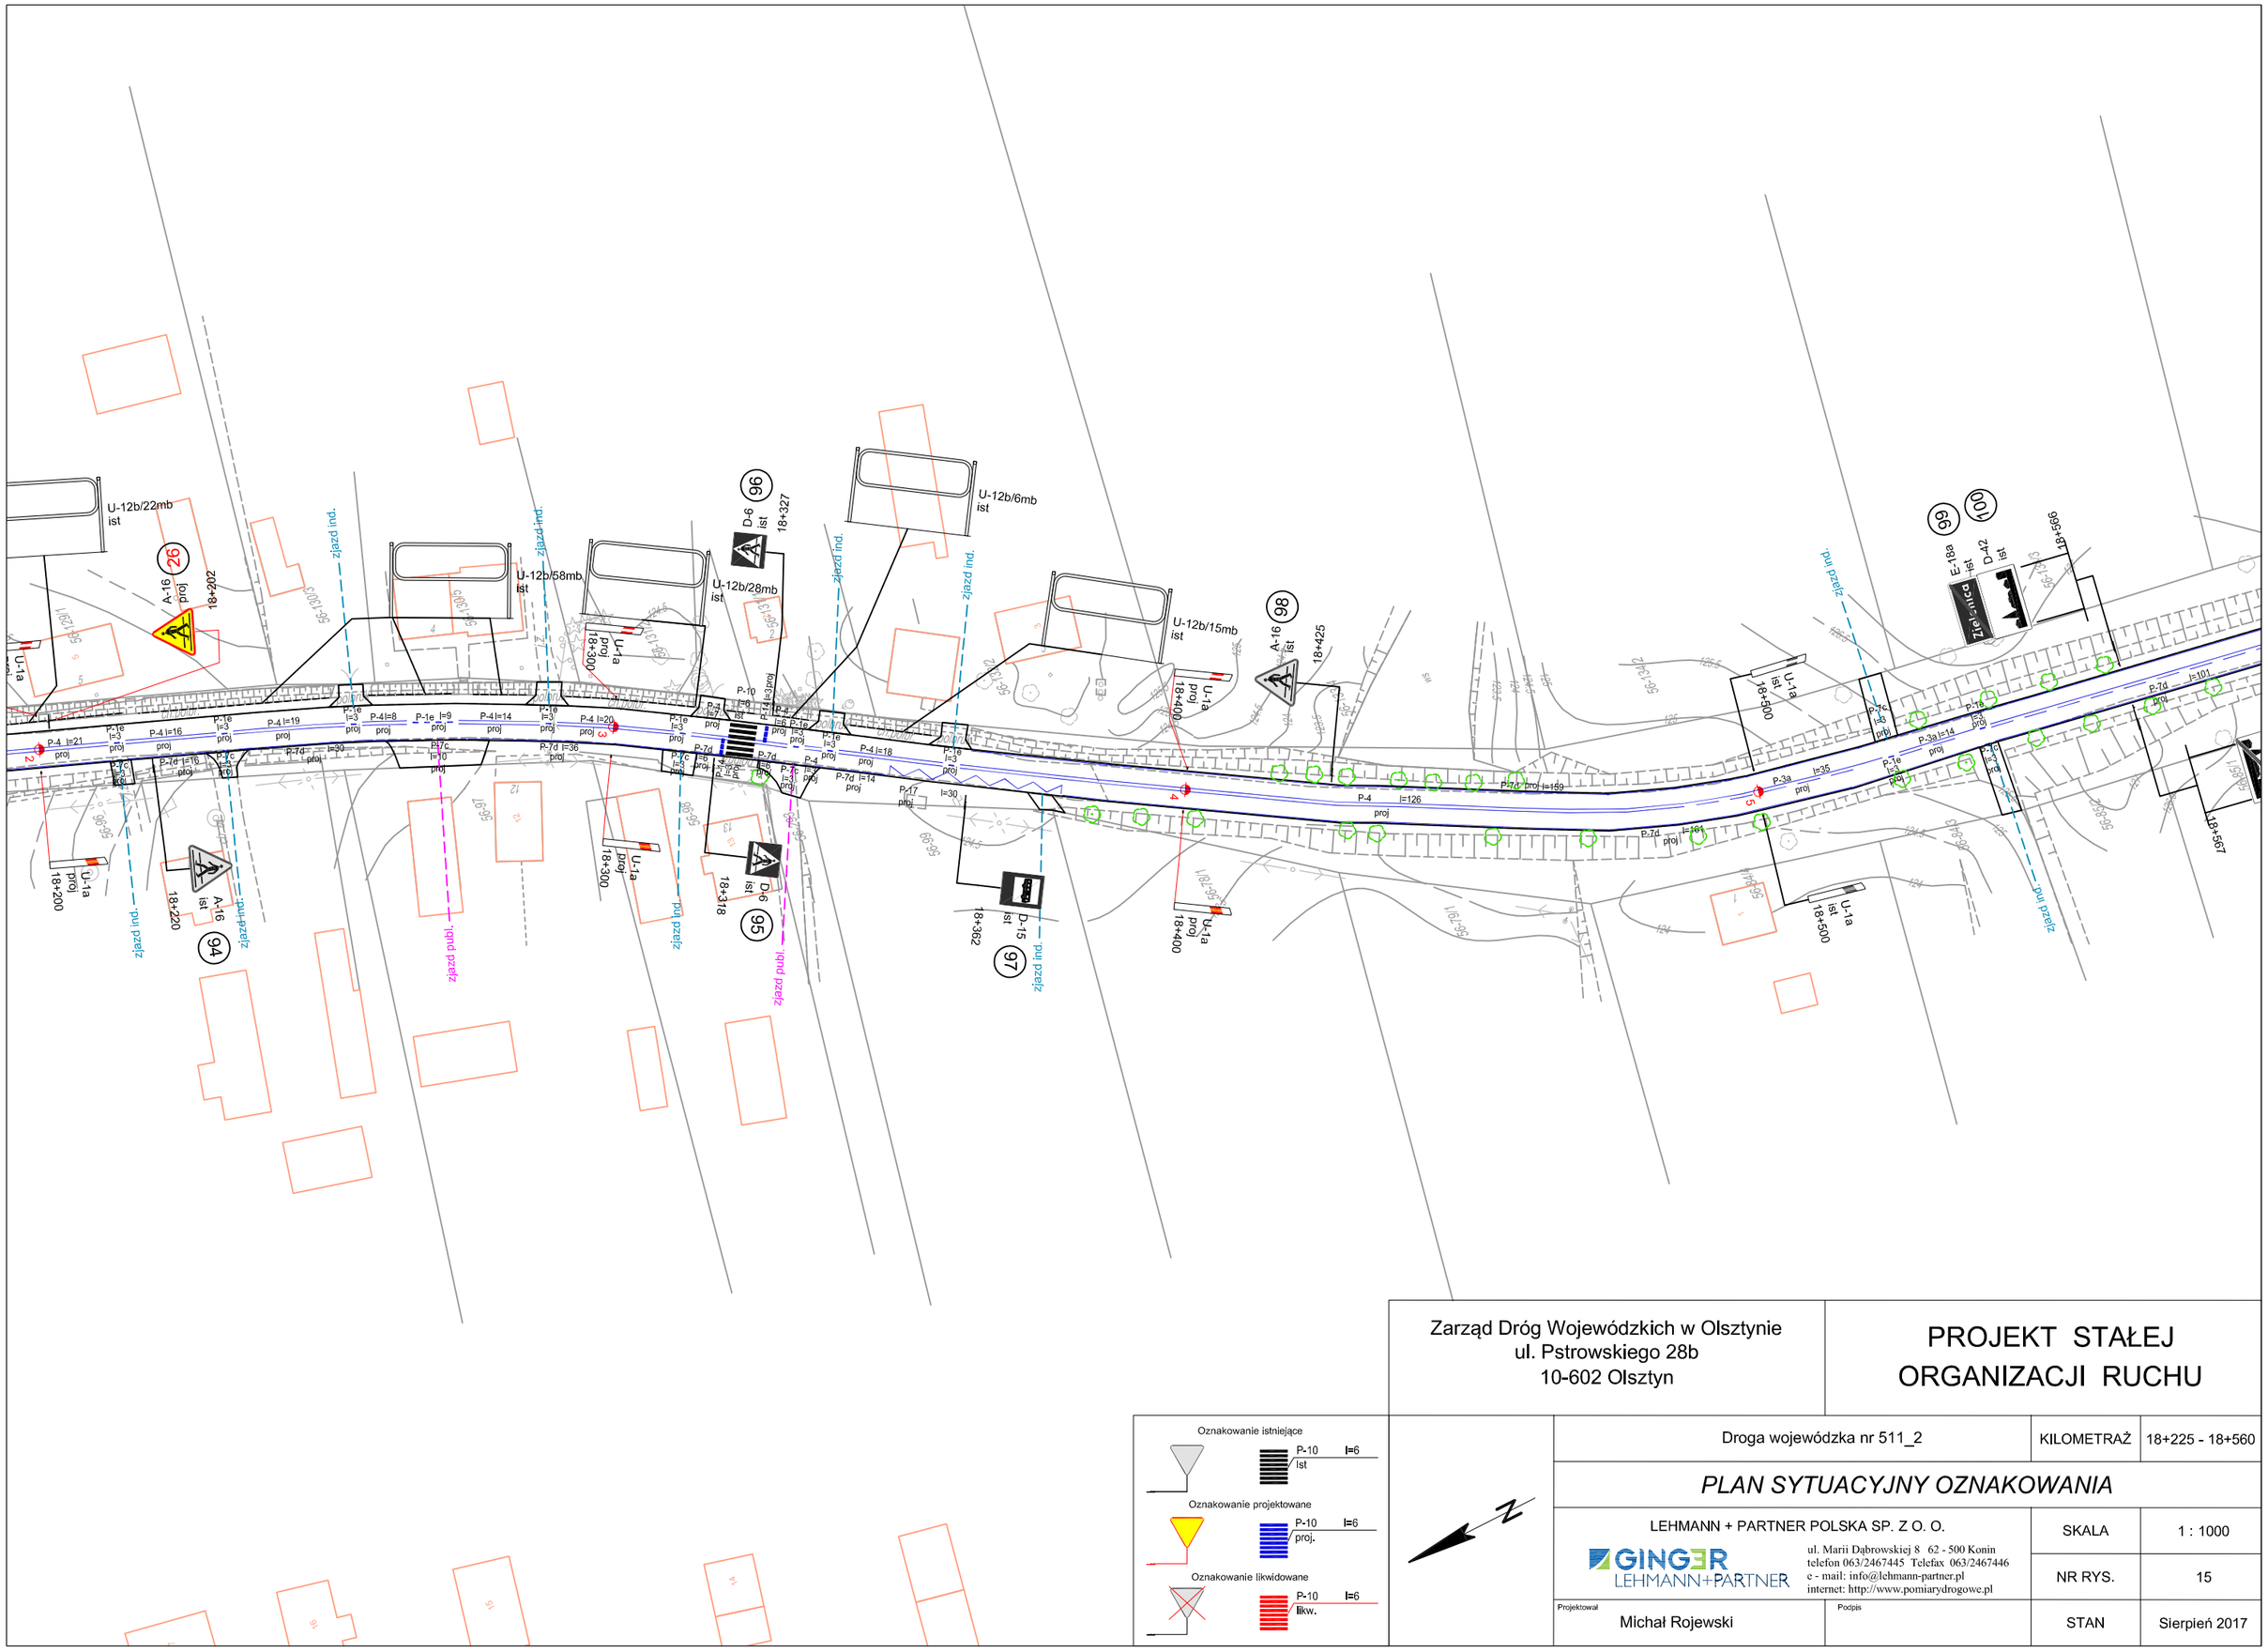

Oznakowanie istniejące

Oznakowanie projektowane

Oznakowanie likwidowane

Zarząd Dróg Wojewódzkich w Olsztynie
ul. Pstrowskiego 28b
10-602 Olsztyn

PROJEKT STAŁEJ ORGANIZACJI RUCHU

Droga wojewódzka nr 511_2

KILOMETRAŻ 18+225 - 18+560

PLAN SYTUACYJNY OZNAKOWANIA

LEHMANN + PARTNER POLSKA SP. Z O. O.
GINGER LEHMANN+PARTNER
ul. Marii Dąbrowskiej 8 62 - 500 Konin
telefon 063/2467445 Telefax 063/2467446
e - mail: info@lehmann-partner.pl
internet: http://www.pomiarydrogowe.pl


SKALA 1 : 1000

NR RYS. 15

Projektował: Michał Rojewski

Podpis

STAN Sierpień 2017

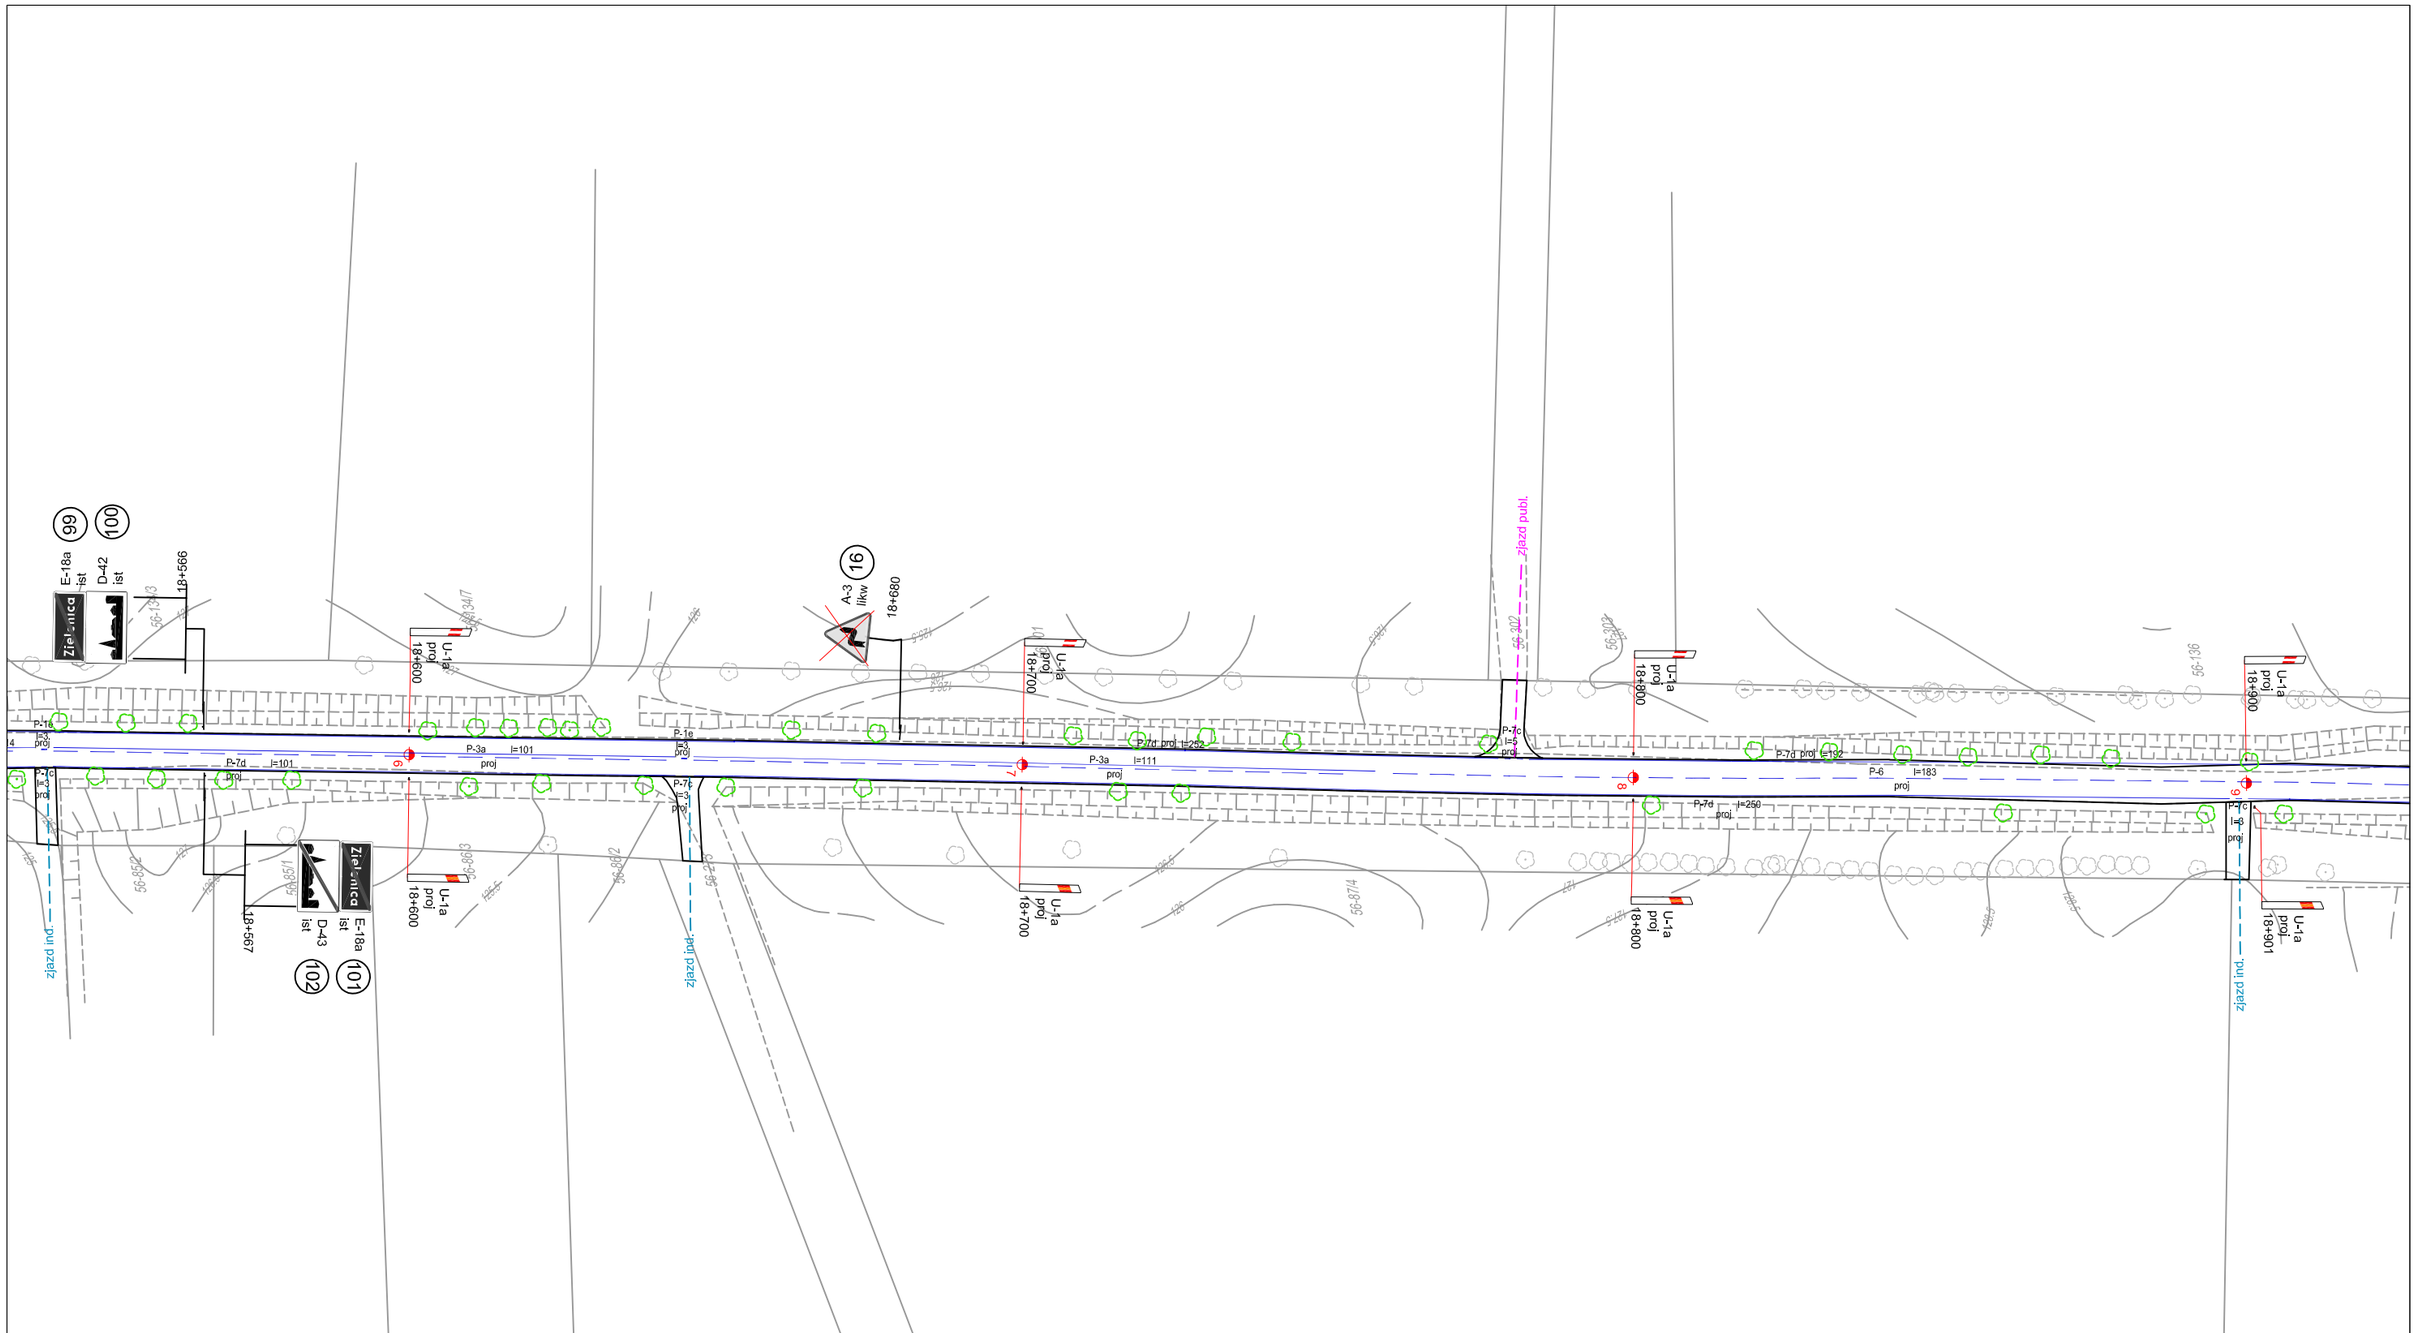

Oznakowanie istniejące

P-10 l=6 ist

Oznakowanie projektowane

P-10 l=6 proj.

Oznakowanie likwidowane

P-10 l=6 likw.

N

Zarząd Dróg Wojewódzkich w Olsztynie
ul. Pstrowskiego 28b
10-602 Olsztyn

PROJEKT STAŁEJ ORGANIZACJI RUCHU

Droga wojewódzka nr 511_2

KILOMETRAŻ 18+560 - 18+920

PLAN SYTUACYJNY OZNAKOWANIA

LEHMANN + PARTNER POLSKA SP. Z O. O.

GINGER LEHMANN+PARTNER

ul. Marii Dąbrowskiej 8 62 - 500 Konin
telefon 063/2467445 Telefax 063/2467446
e - mail: info@lehmann-partner.pl
internet: http://www.pomiarydrogowe.pl


SKALA 1 : 1000

NR RYS. 16

Projektował: Michał Rojewski

Podpis:

STAN Sierpień 2017

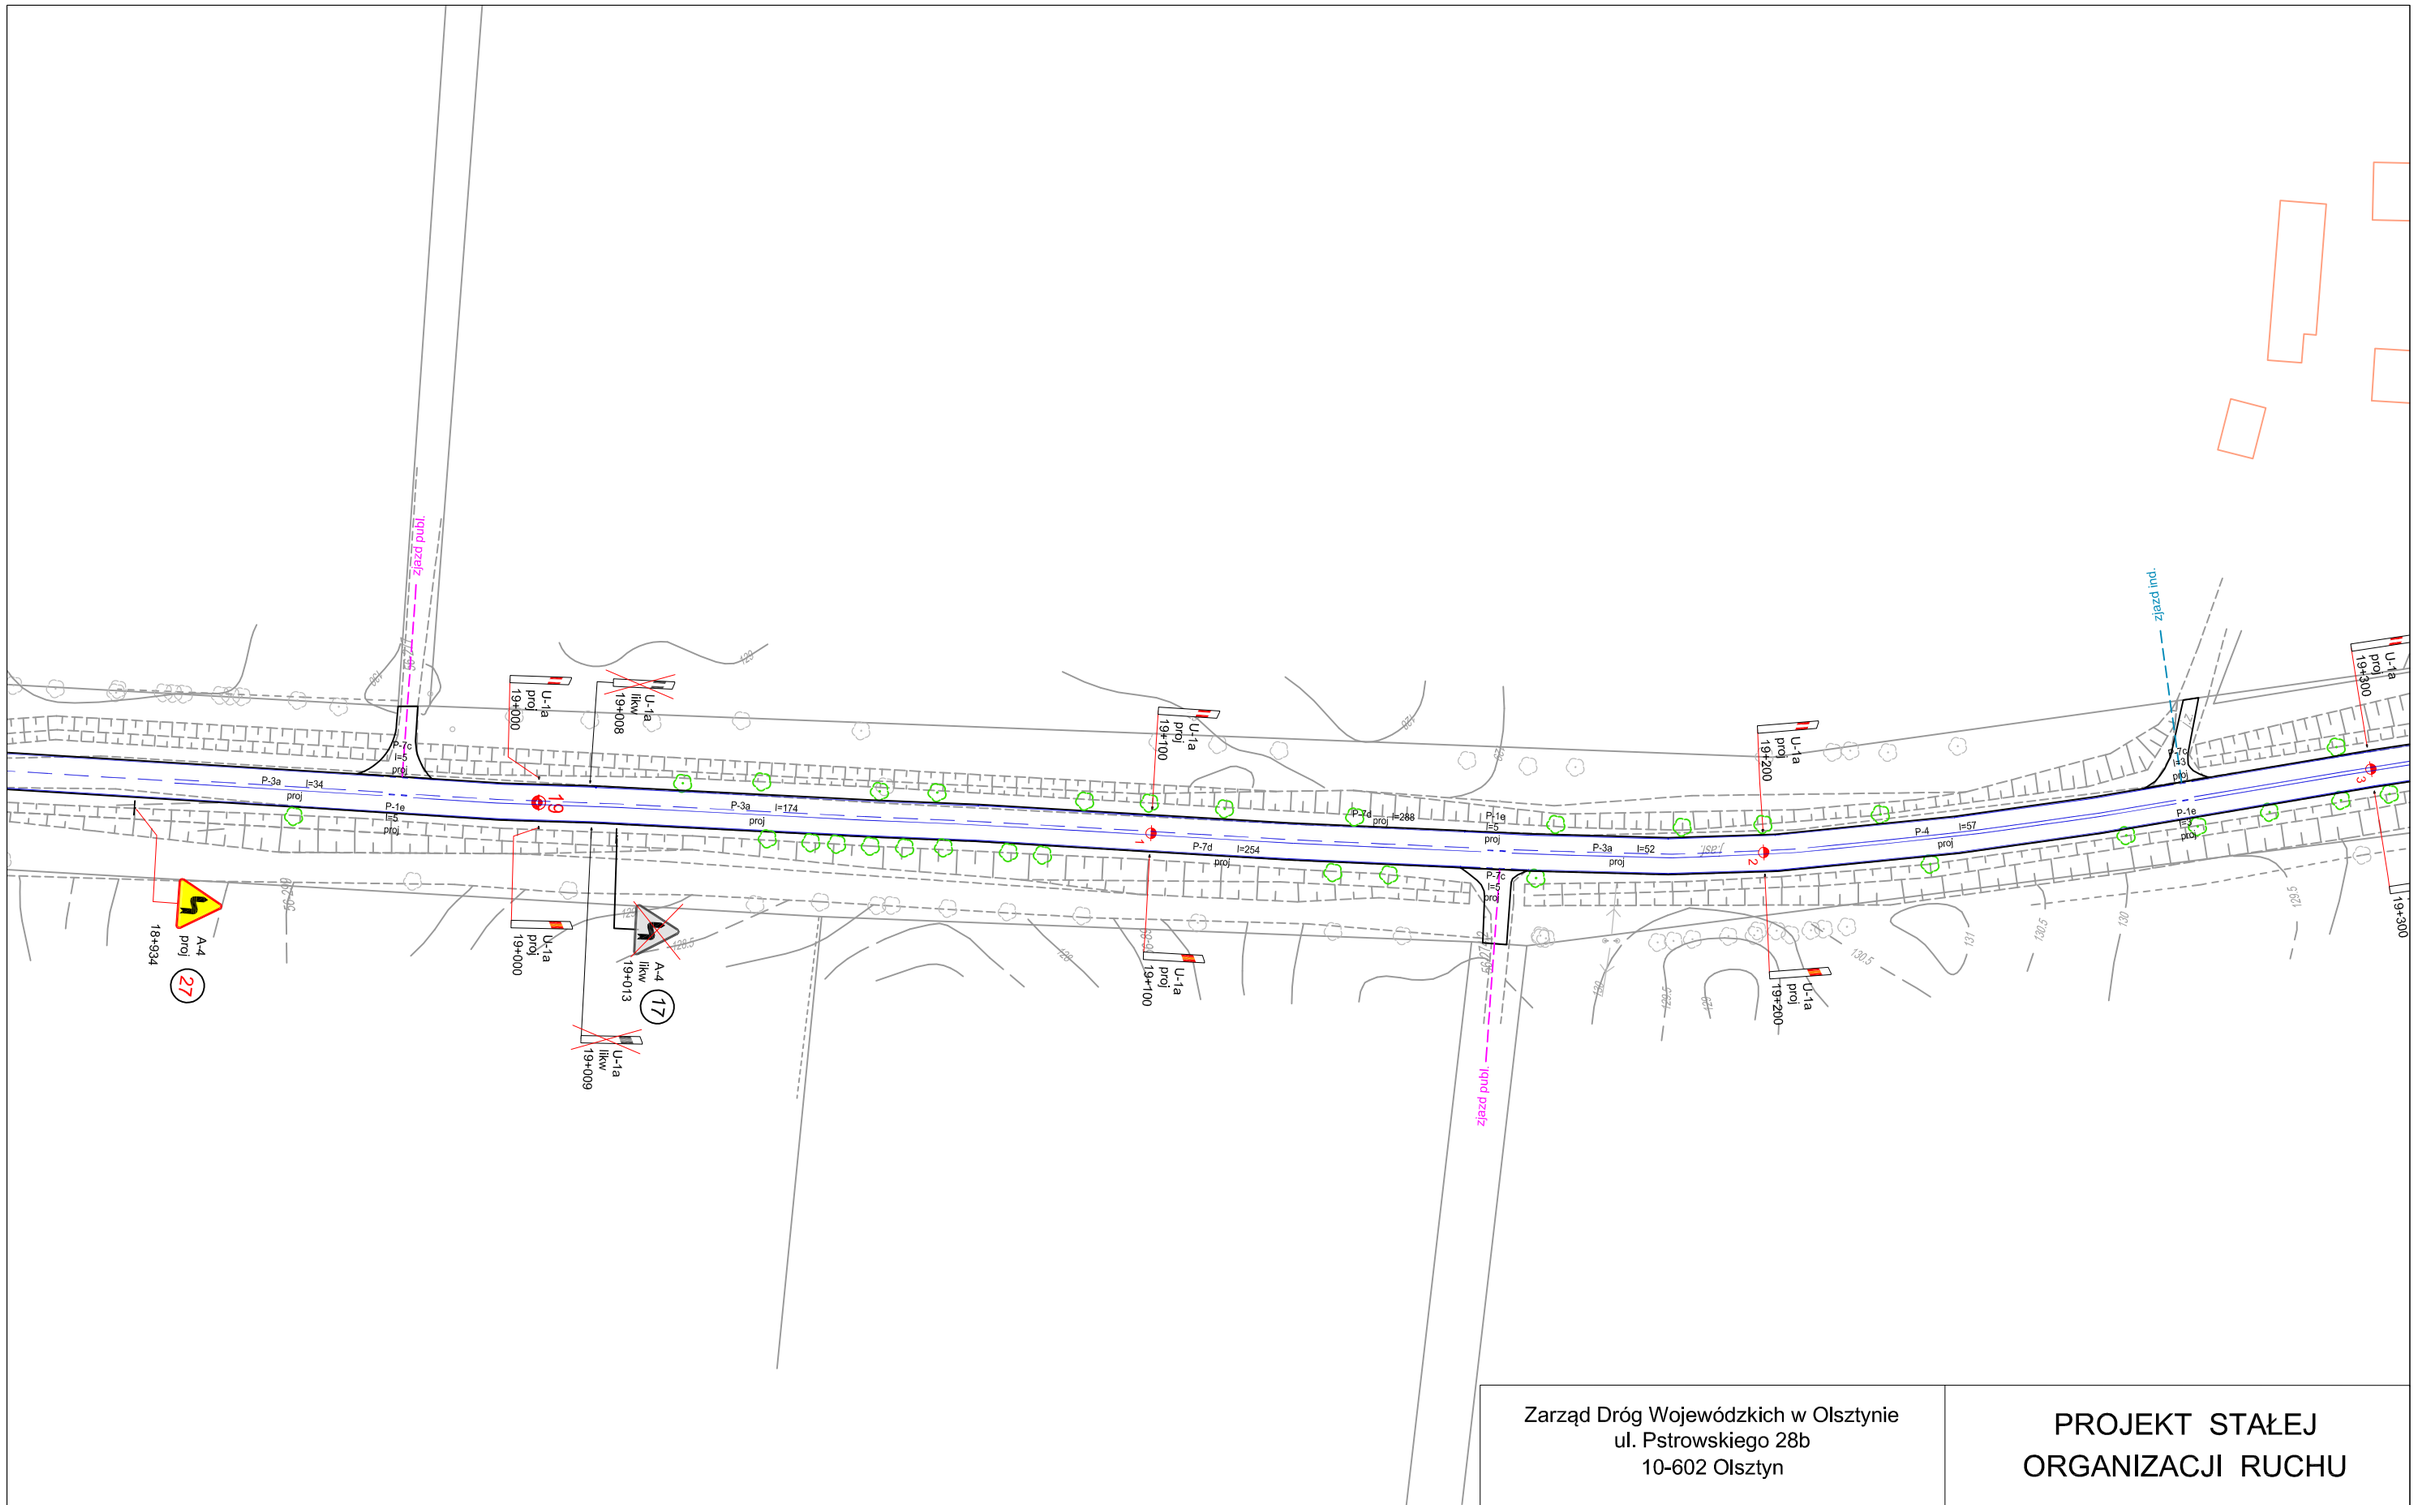

Oznakowanie istniejące

P-10 l=6 ist

Oznakowanie projektowane

P-10 l=6 proj.

Oznakowanie likwidowane

P-10 l=6 likw.

Zarząd Dróg Wojewódzkich w Olsztynie
ul. Pstrowskiego 28b
10-602 Olsztyn

PROJEKT STAŁEJ ORGANIZACJI RUCHU

Droga wojewódzka nr 511_2

KILOMETRAŻ 18+920 - 19+300

PLAN SYTUACYJNY OZNAKOWANIA

LEHMANN + PARTNER POLSKA SP. Z O. O.
GINGER LEHMANN+PARTNER
ul. Marii Dąbrowskiej 8 62 - 500 Konin
telefon 063/2467445 Telefax 063/2467446
e - mail: info@lehmann-partner.pl
internet: http://www.pomiarydrogowe.pl


SKALA 1 : 1000

NR RYS. 17

Projektował: Michał Rojewski

Podpis:

STAN Sierpień 2017

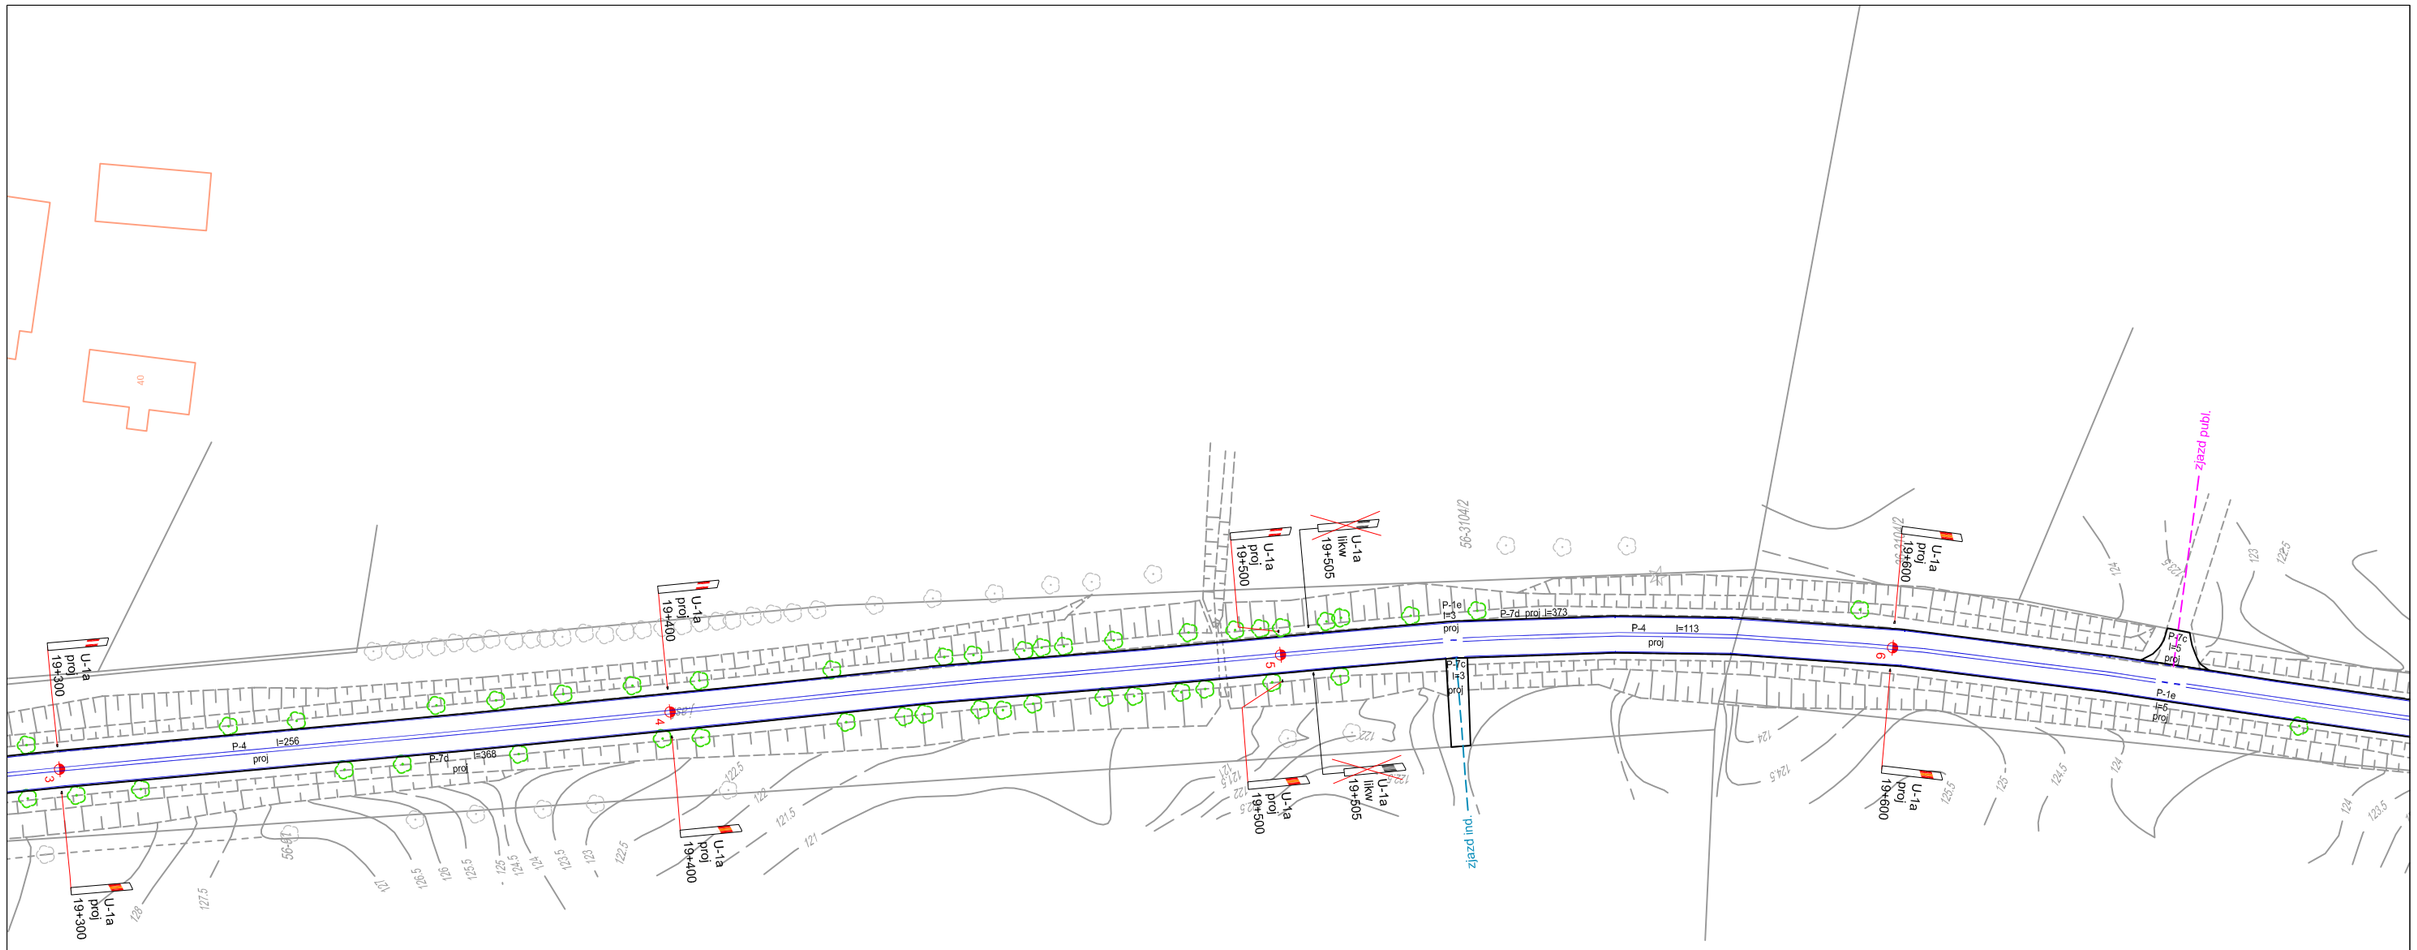

Oznakowanie istniejące

P-10 l=6 ist

Oznakowanie projektowane

P-10 l=6 proj.

Oznakowanie likwidowane

P-10 l=6 likw.

N

Zarząd Dróg Wojewódzkich w Olsztynie
ul. Pstrowskiego 28b
10-602 Olsztyn


PROJEKT STAŁEJ ORGANIZACJI RUCHU

Droga wojewódzka nr 511_2 | KILOMETRAŻ | 19+300 - 19+675

PLAN SYTUACYJNY OZNAKOWANIA

LEHMANN + PARTNER POLSKA SP. Z O. O.
GINGER LEHMANN+PARTNER
ul. Marii Dąbrowskiej 8 62 - 500 Konin
telefon 063/2467445 Telefax 063/2467446
e - mail: info@lehmann-partner.pl
internet: http://www.pomiarydrogowe.pl

SKALA	1 : 1000
NR RYS.	18
Projektował: Michał Rojewski	Podpis:
STAN	Sierpień 2017

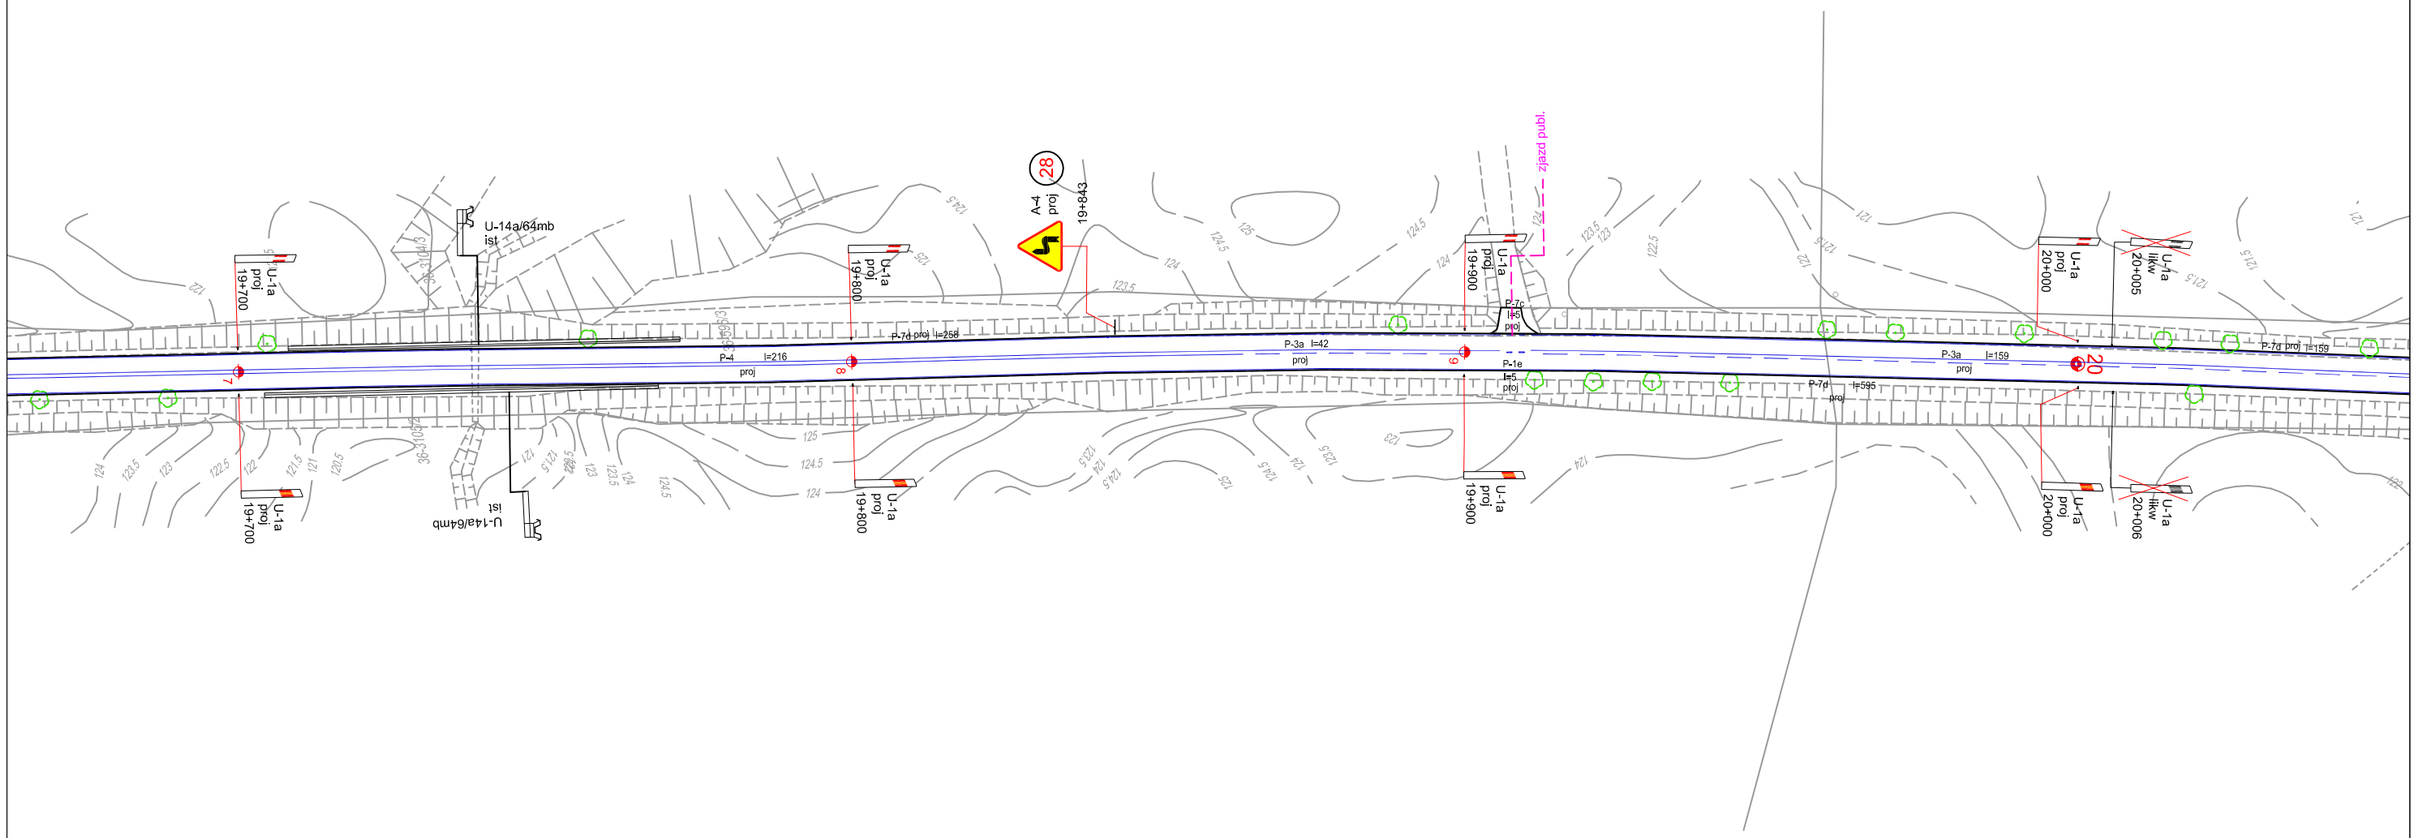

Zarząd Dróg Wojewódzkich w Olsztynie
ul. Pstrowskiego 28b
10-602 Olsztyn

PROJEKT STAŁEJ ORGANIZACJI RUCHU

Oznakowanie istniejące
P-10 l=6 ist

Oznakowanie projektowane
P-10 l=6 proj.

Oznakowanie likwidowane
P-10 l=6 likw.

Droga wojewódzka nr 511_2 | KILOMETRAŻ | 19+675 - 20+050

PLAN SYTUACYJNY OZNAKOWANIA

LEHMANN + PARTNER POLSKA SP. Z O. O.
GINGER LEHMANN+PARTNER
ul. Marii Dąbrowskiej 8 62 - 500 Konin
telefon 063/2467445 Telefax 063/2467446
e - mail: info@lehmann-partner.pl
internet: http://www.pomiarydrogowe.pl


SKALA 1 : 1000

NR RYS. 19

Projektował: Michał Rojewski

Podpis

STAN Sierpień 2017

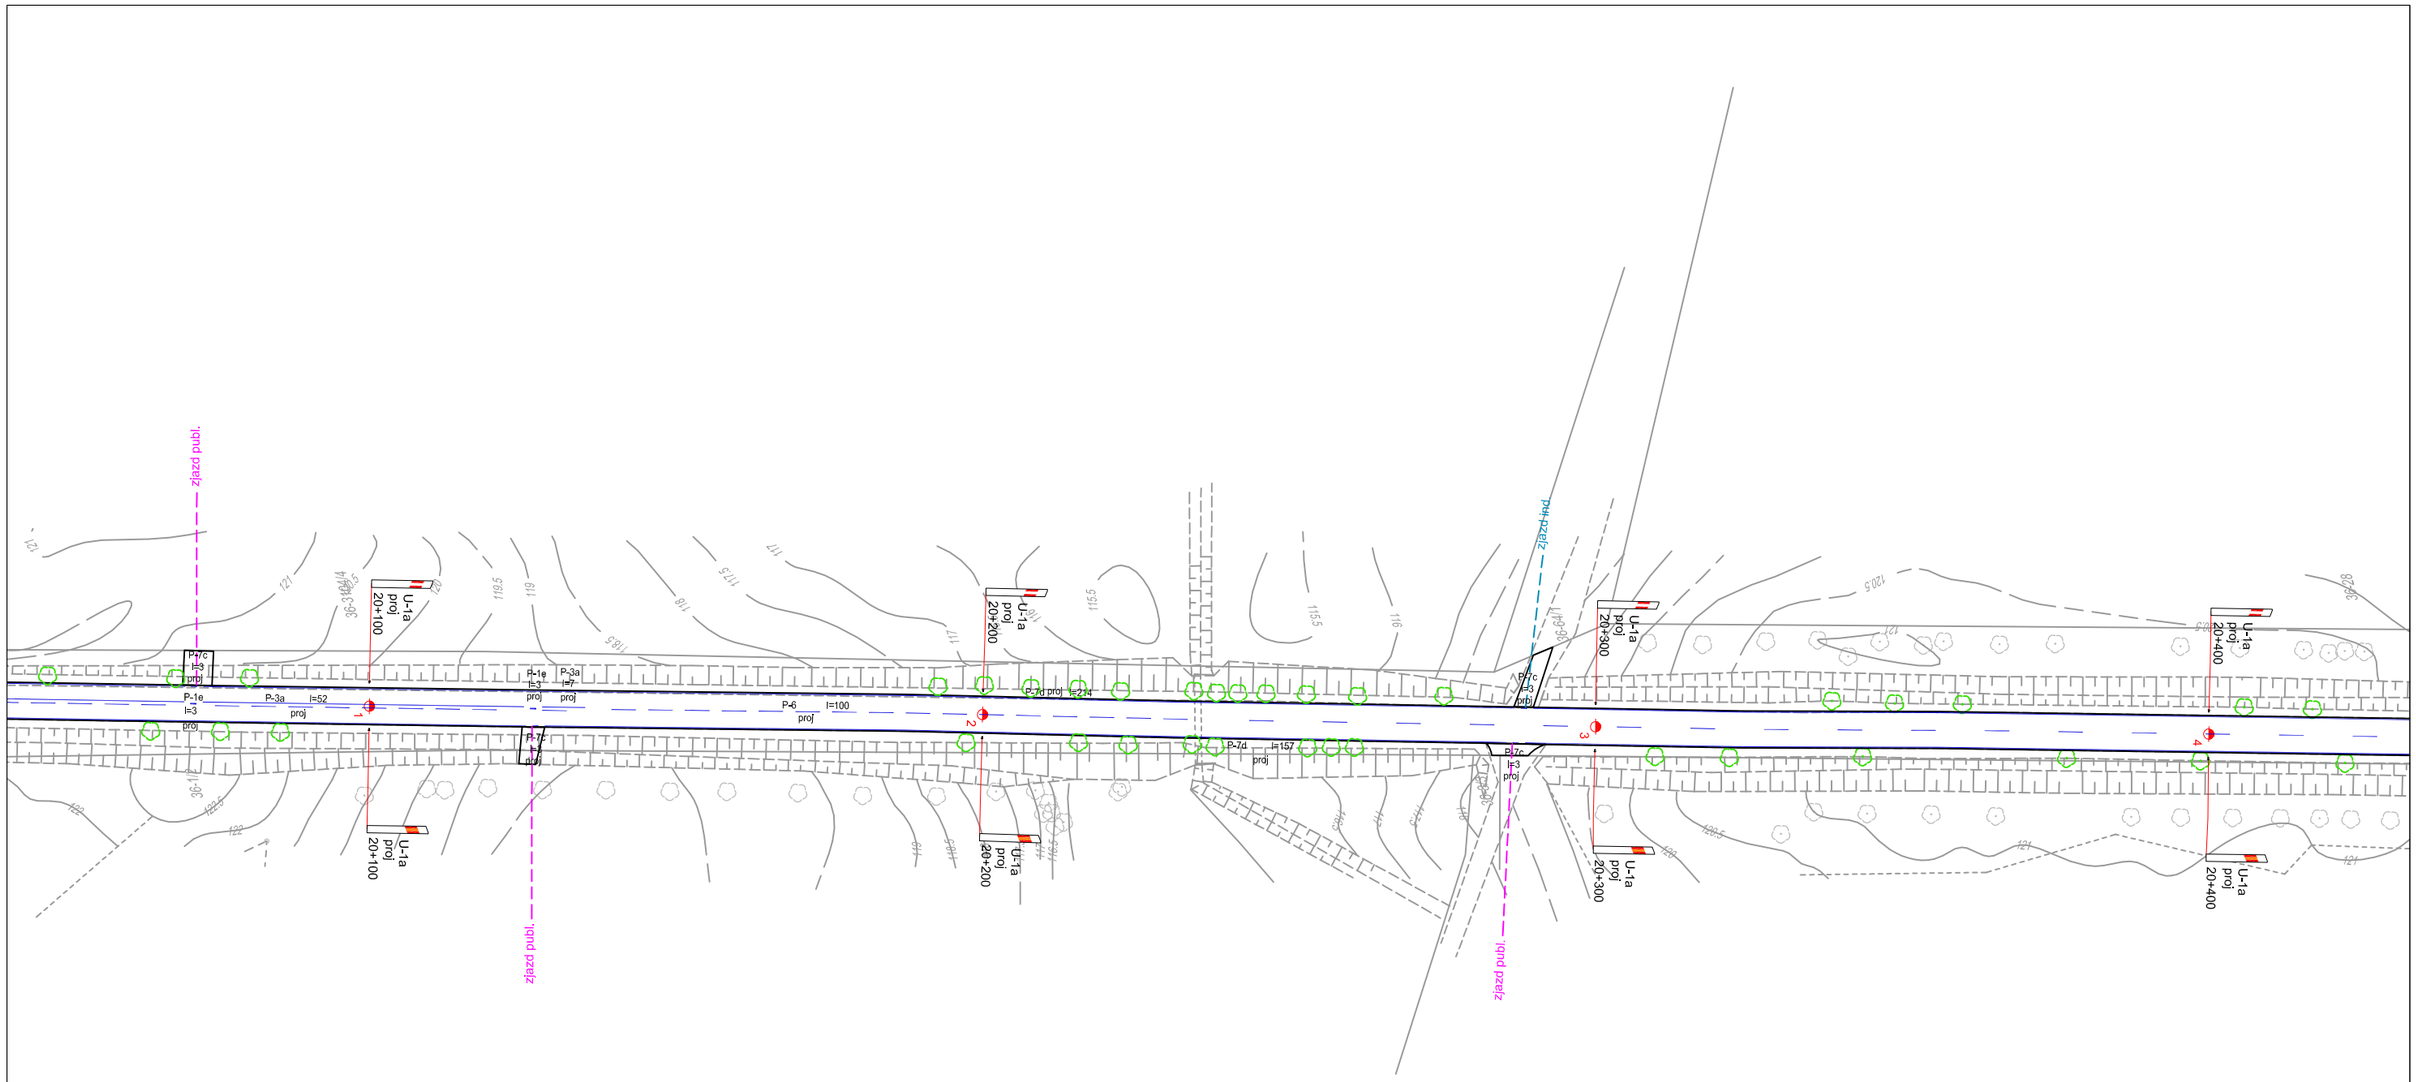

Oznakowanie istniejące

P-10 l=6 ist

Oznakowanie projektowane

P-10 l=6 proj.

Oznakowanie likwidowane

P-10 l=6 likw.

Zarząd Dróg Wojewódzkich w Olsztynie
ul. Pstrowskiego 28b
10-602 Olsztyn

PROJEKT STAŁEJ ORGANIZACJI RUCHU

Droga wojewódzka nr 511_2

KILOMETRAŻ 20+050 - 20+425

PLAN SYTUACYJNY OZNAKOWANIA

LEHMANN + PARTNER POLSKA SP. Z O. O.
GINGER LEHMANN+PARTNER
ul. Marii Dąbrowskiej 8 62 - 500 Konin
telefon 063/2467445 Telefax 063/2467446
e - mail: info@lehmann-partner.pl
internet: http://www.pomiarydrogowe.pl


SKALA 1 : 1000

NR RYS. 20

Projektował: Michał Rojewski

Podpis:

STAN Sierpień 2017

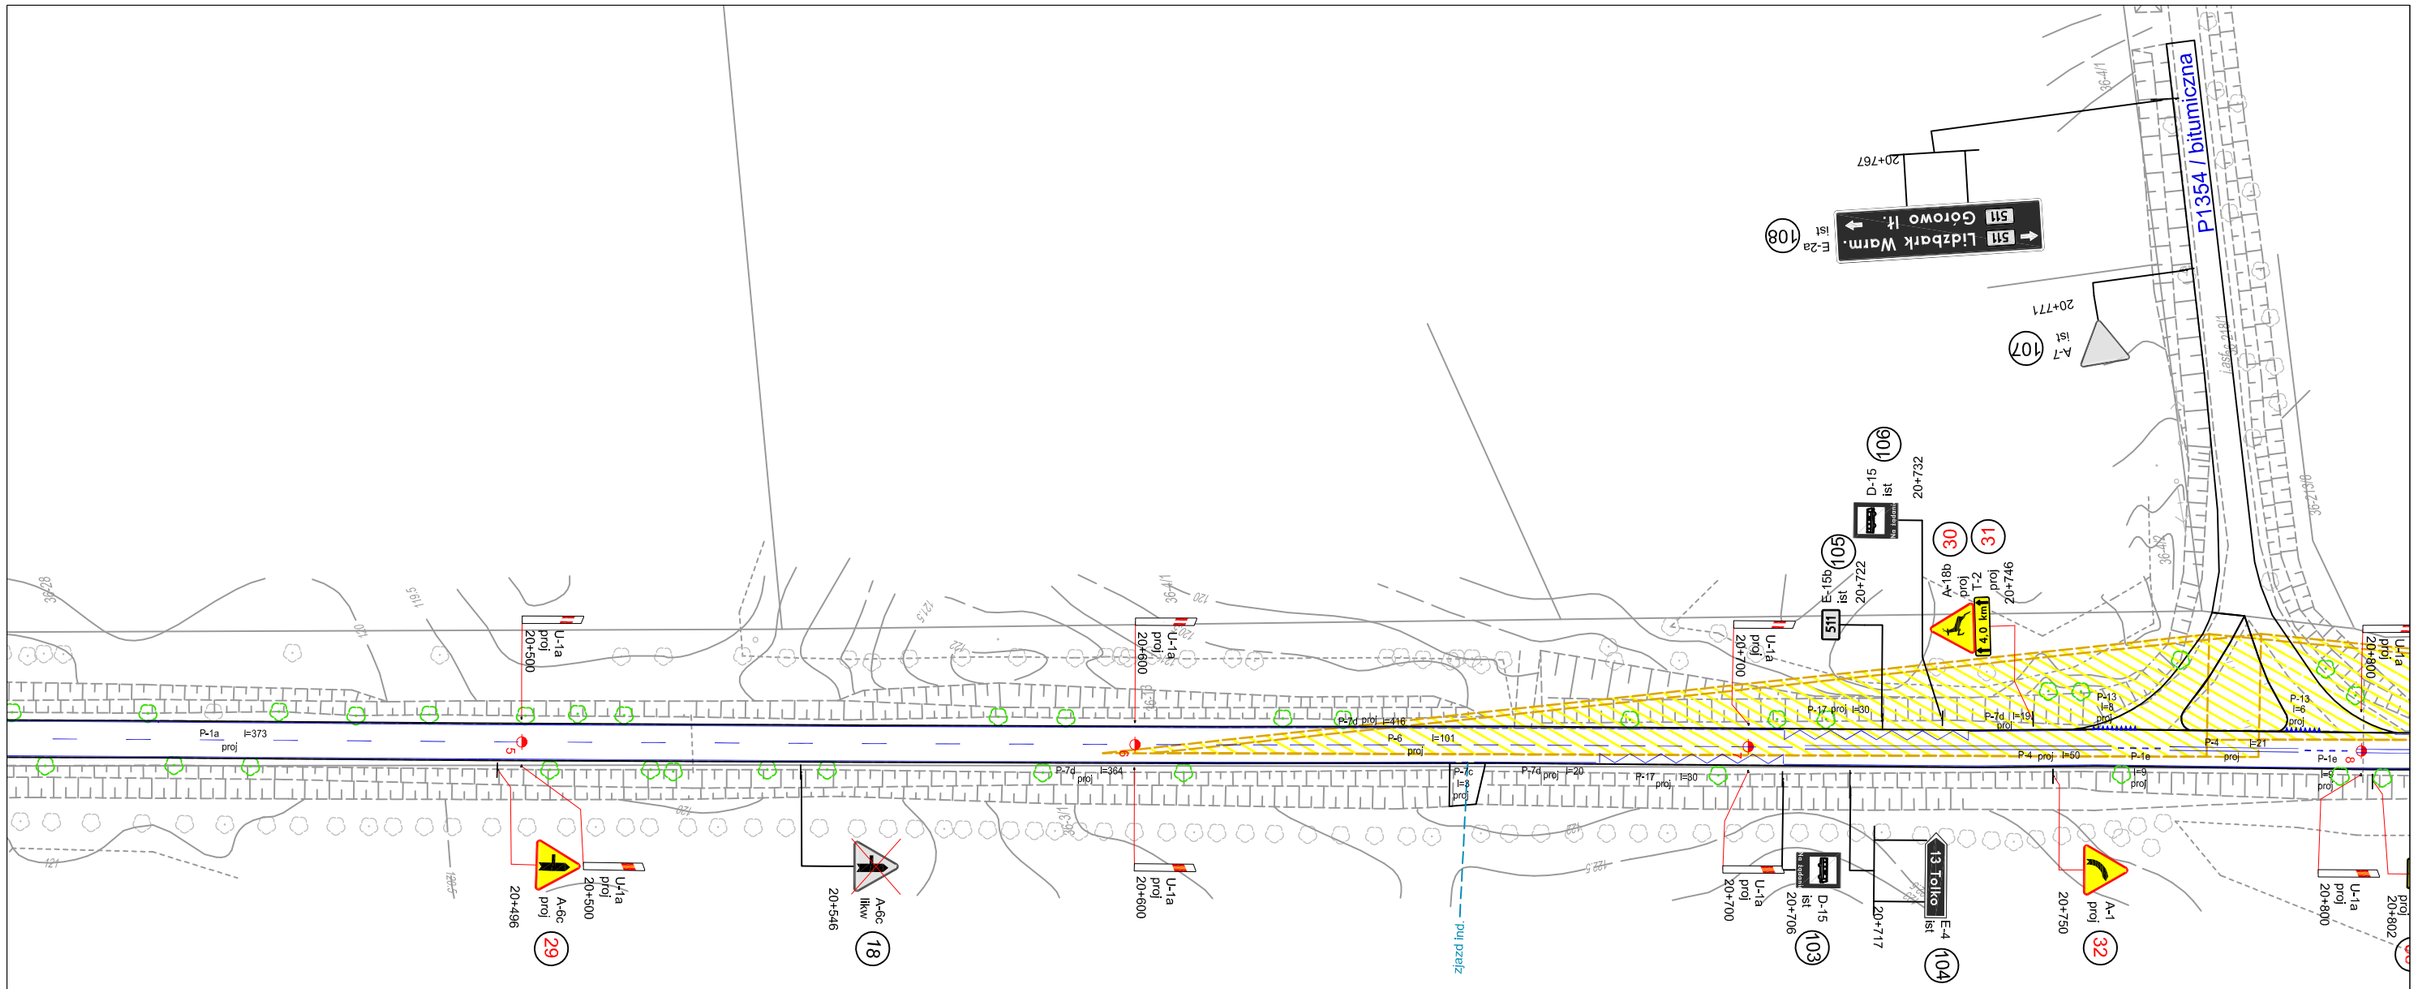

Oznakowanie istniejące

P-10 l=6 ist

Oznakowanie projektowane

P-10 l=6 proj.

Oznakowanie likwidowane

P-10 l=6 likw.

Zarząd Dróg Wojewódzkich w Olsztynie
ul. Pstrowskiego 28b
10-602 Olsztyn

PROJEKT STAŁEJ ORGANIZACJI RUCHU

Droga wojewódzka nr 511_2

KILOMETRAŻ 20+425 - 20+800

PLAN SYTUACYJNY OZNAKOWANIA

LEHMANN + PARTNER POLSKA SP. Z O. O.
GINGER LEHMANN+PARTNER
ul. Marii Dąbrowskiej 8 62 - 500 Konin
telefon 063/2467445 Telefax 063/2467446
e - mail: info@lehmann-partner.pl
internet: http://www.pomiarydrogowe.pl


SKALA 1 : 1000

NR RYS. 21

Projektował: Michał Rojewski

Podpis:

STAN Sierpień 2017

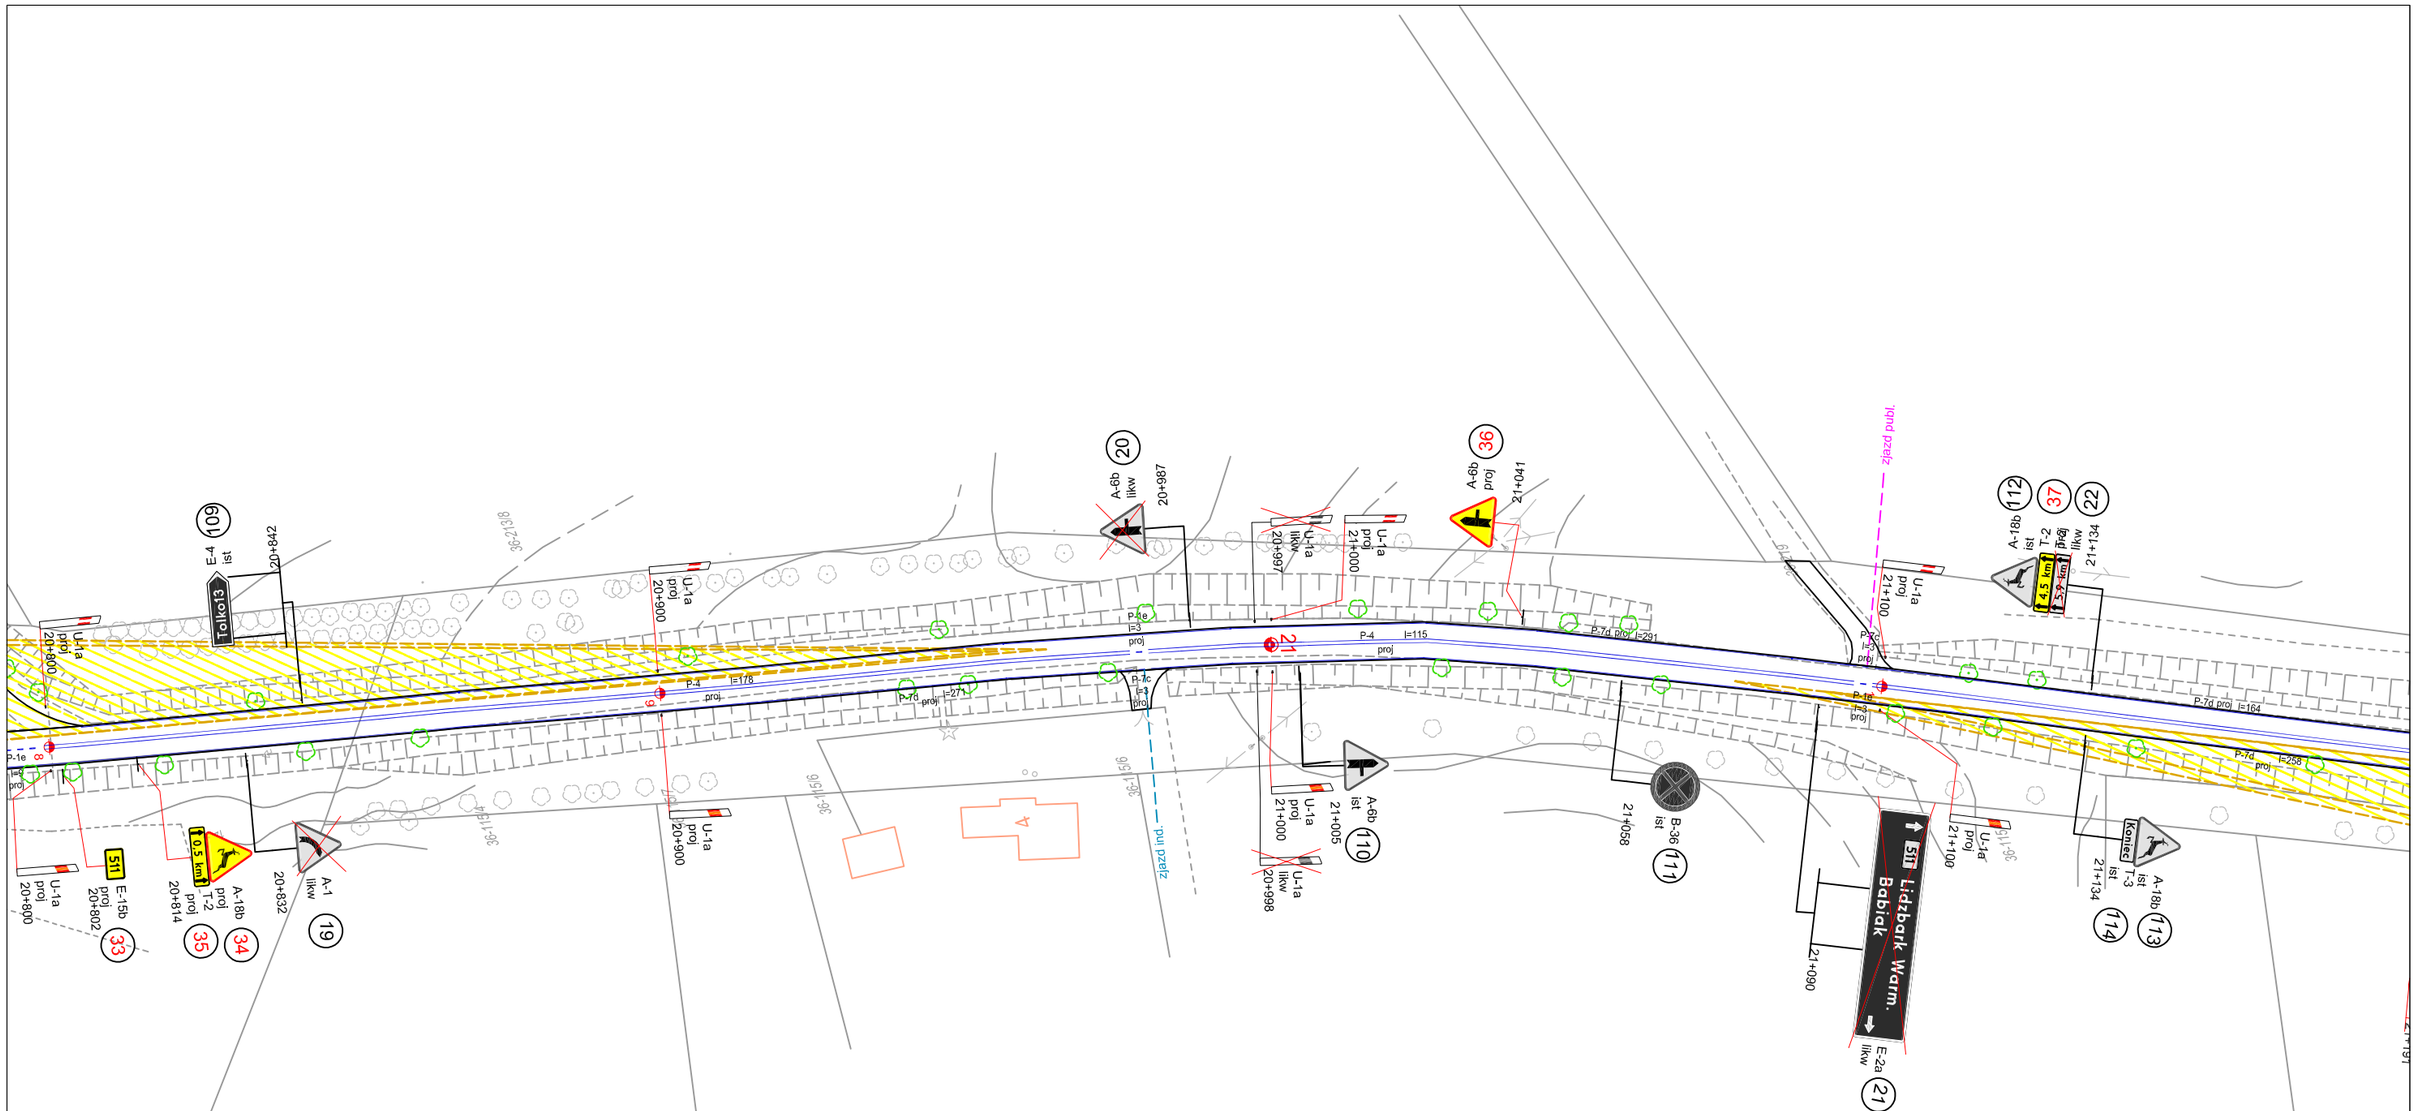

Zarząd Dróg Wojewódzkich w Olsztynie
ul. Pstrowskiego 28b
10-602 Olsztyn

PROJEKT STAŁEJ ORGANIZACJI RUCHU

Oznakowanie istniejące
P-10 l=6 ist

Oznakowanie projektowane
P-10 l=6 proj.

Oznakowanie likwidowane
P-10 l=6 likw.

Droga wojewódzka nr 511_2 | KILOMETRAŻ | 20+800 - 21+170

PLAN SYTUACYJNY OZNAKOWANIA

LEHMANN + PARTNER POLSKA SP. Z O. O.
GINGER LEHMANN+PARTNER
ul. Marii Dąbrowskiej 8 62 - 500 Konin
telefon 063/2467445 Telefax 063/2467446
e - mail: info@lehmann-partner.pl
internet: http://www.pomiarydrogowe.pl


SKALA 1 : 1000

NR RYS. 22

Projektował: Michał Rojewski

Podpis:

STAN Sierpień 2017

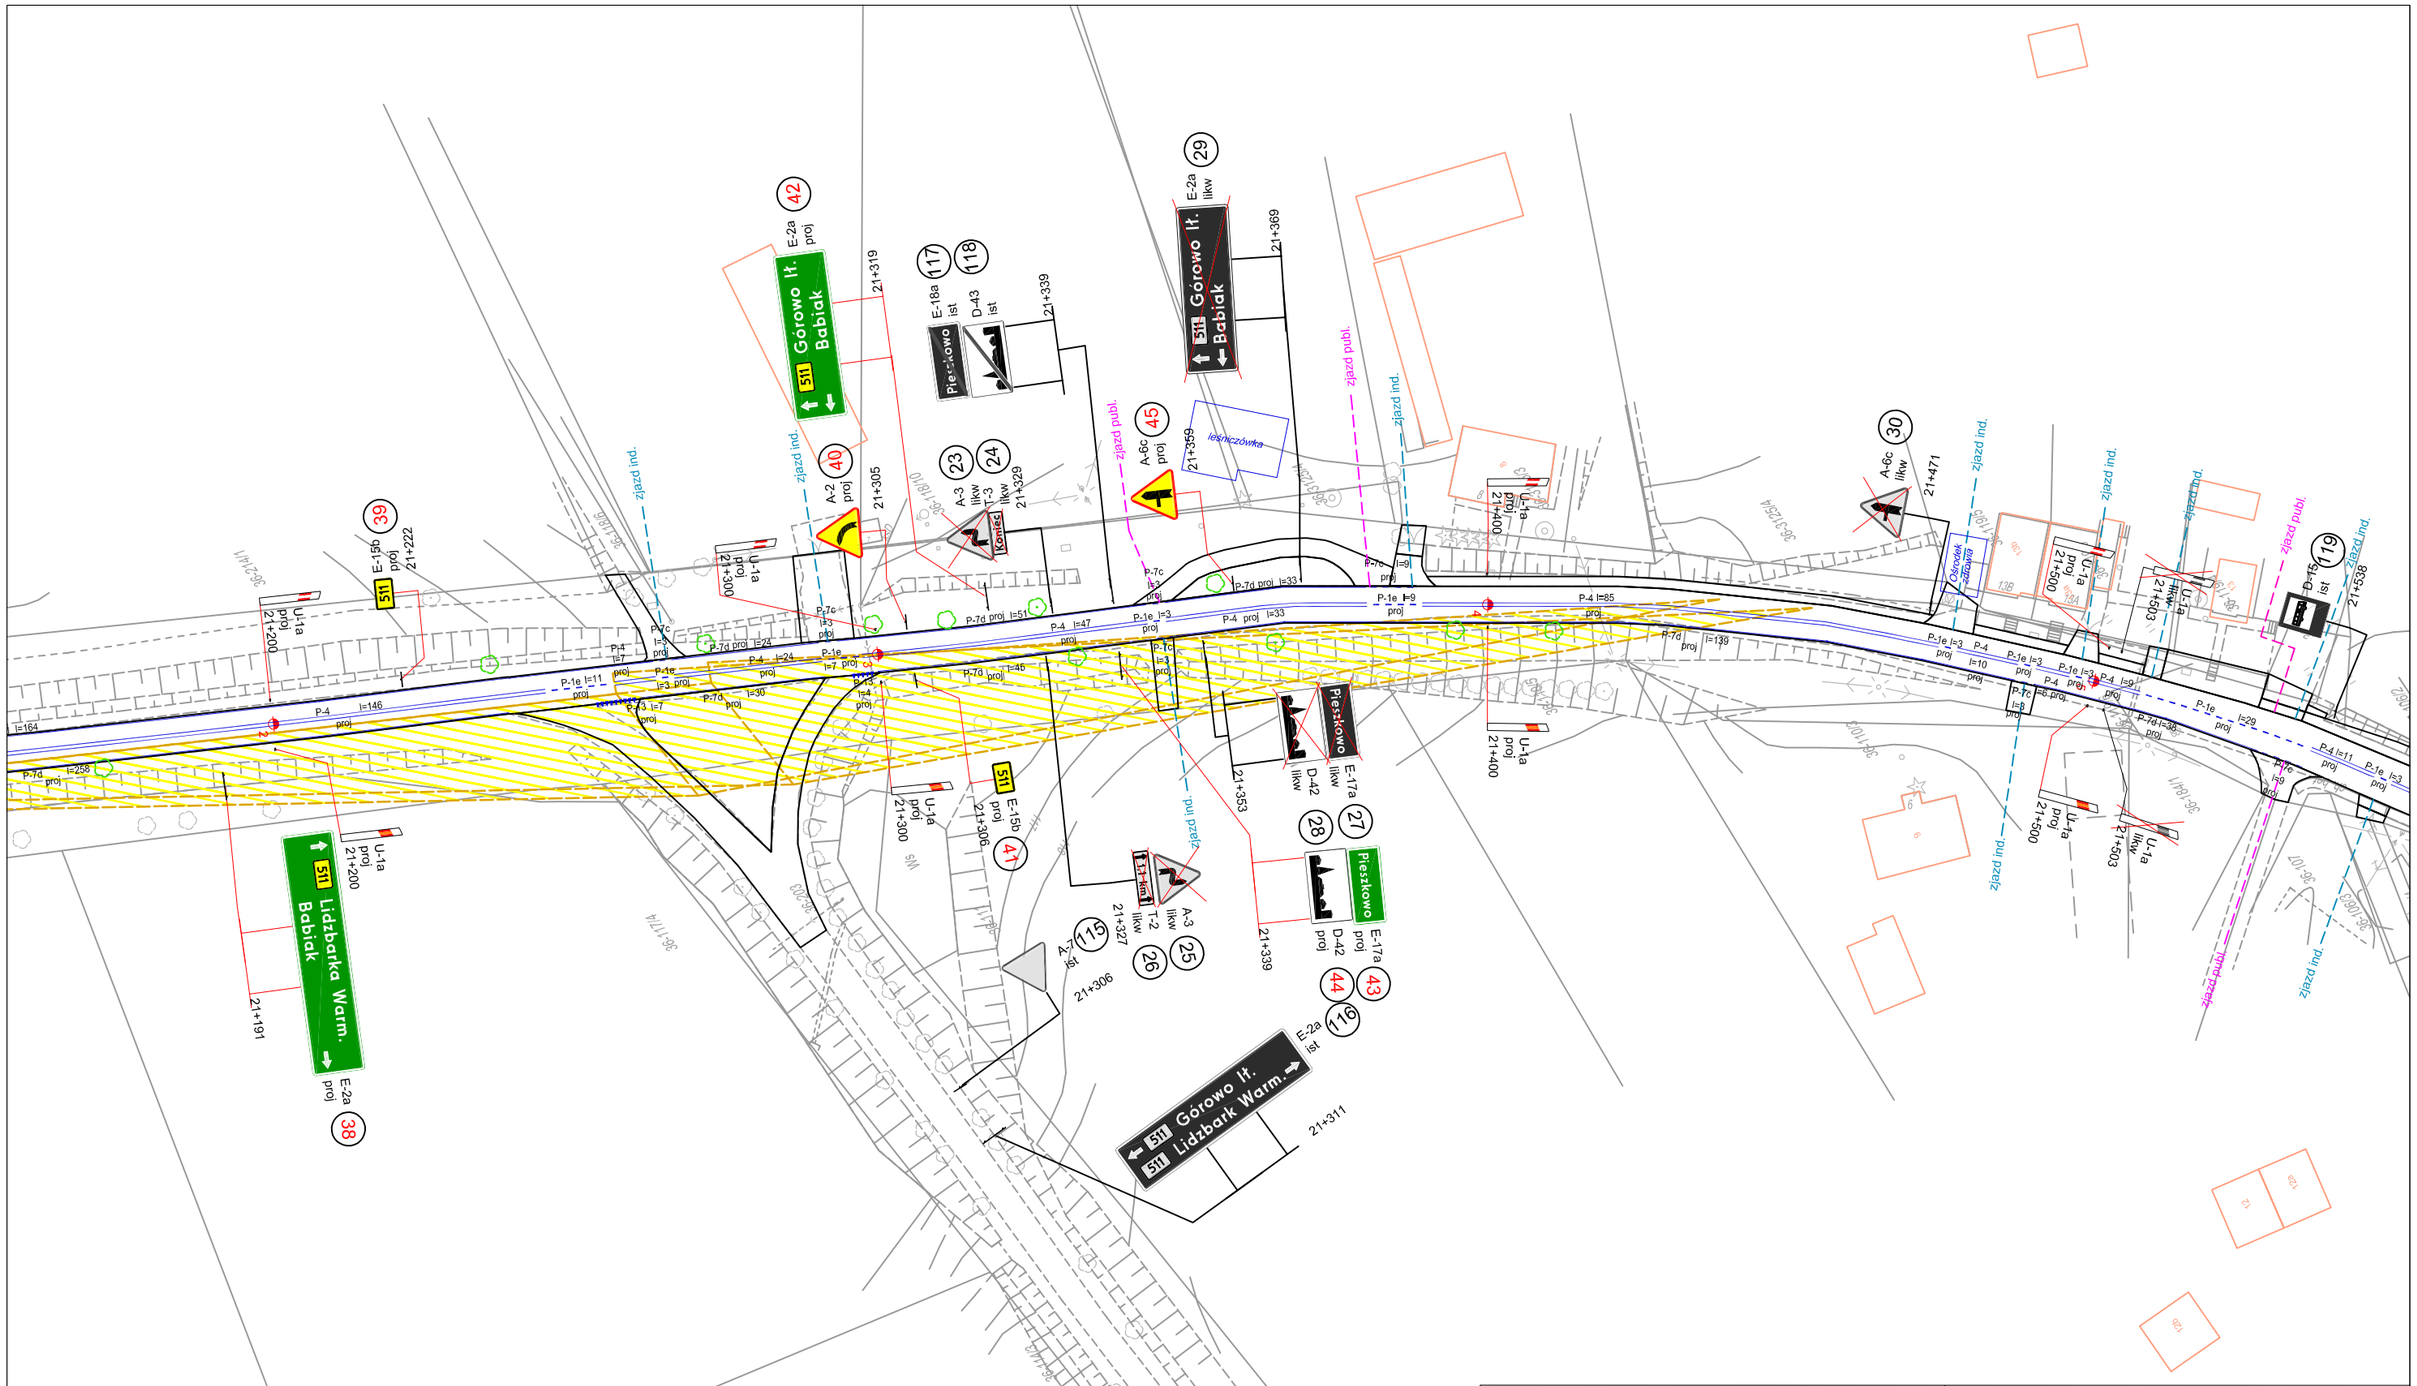

Oznakowanie istniejące

P-10 l=6 ist

Oznakowanie projektowane

P-10 l=6 proj.

Oznakowanie likwidowane

P-10 l=6 likw.

Zarząd Dróg Wojewódzkich w Olsztynie
ul. Pstrowskiego 28b
10-602 Olsztyn

PROJEKT STAŁEJ ORGANIZACJI RUCHU


Droga wojewódzka nr 511_2 | KILOMETRAŻ | 21+170 - 21+515

PLAN SYTUACYJNY OZNAKOWANIA

LEHMANN + PARTNER POLSKA SP. Z O. O.
GINGER LEHMANN+PARTNER
ul. Marii Dąbrowskiej 8 62 - 500 Konin
telefon 063/2467445 Telefax 063/2467446
e - mail: info@lehmann-partner.pl
internet: http://www.pomiarydrogowe.pl

SKALA	1 : 1000
NR RYS.	23
STAN	Sierpień 2017

Projektował: Michał Rojewski
Podpis:

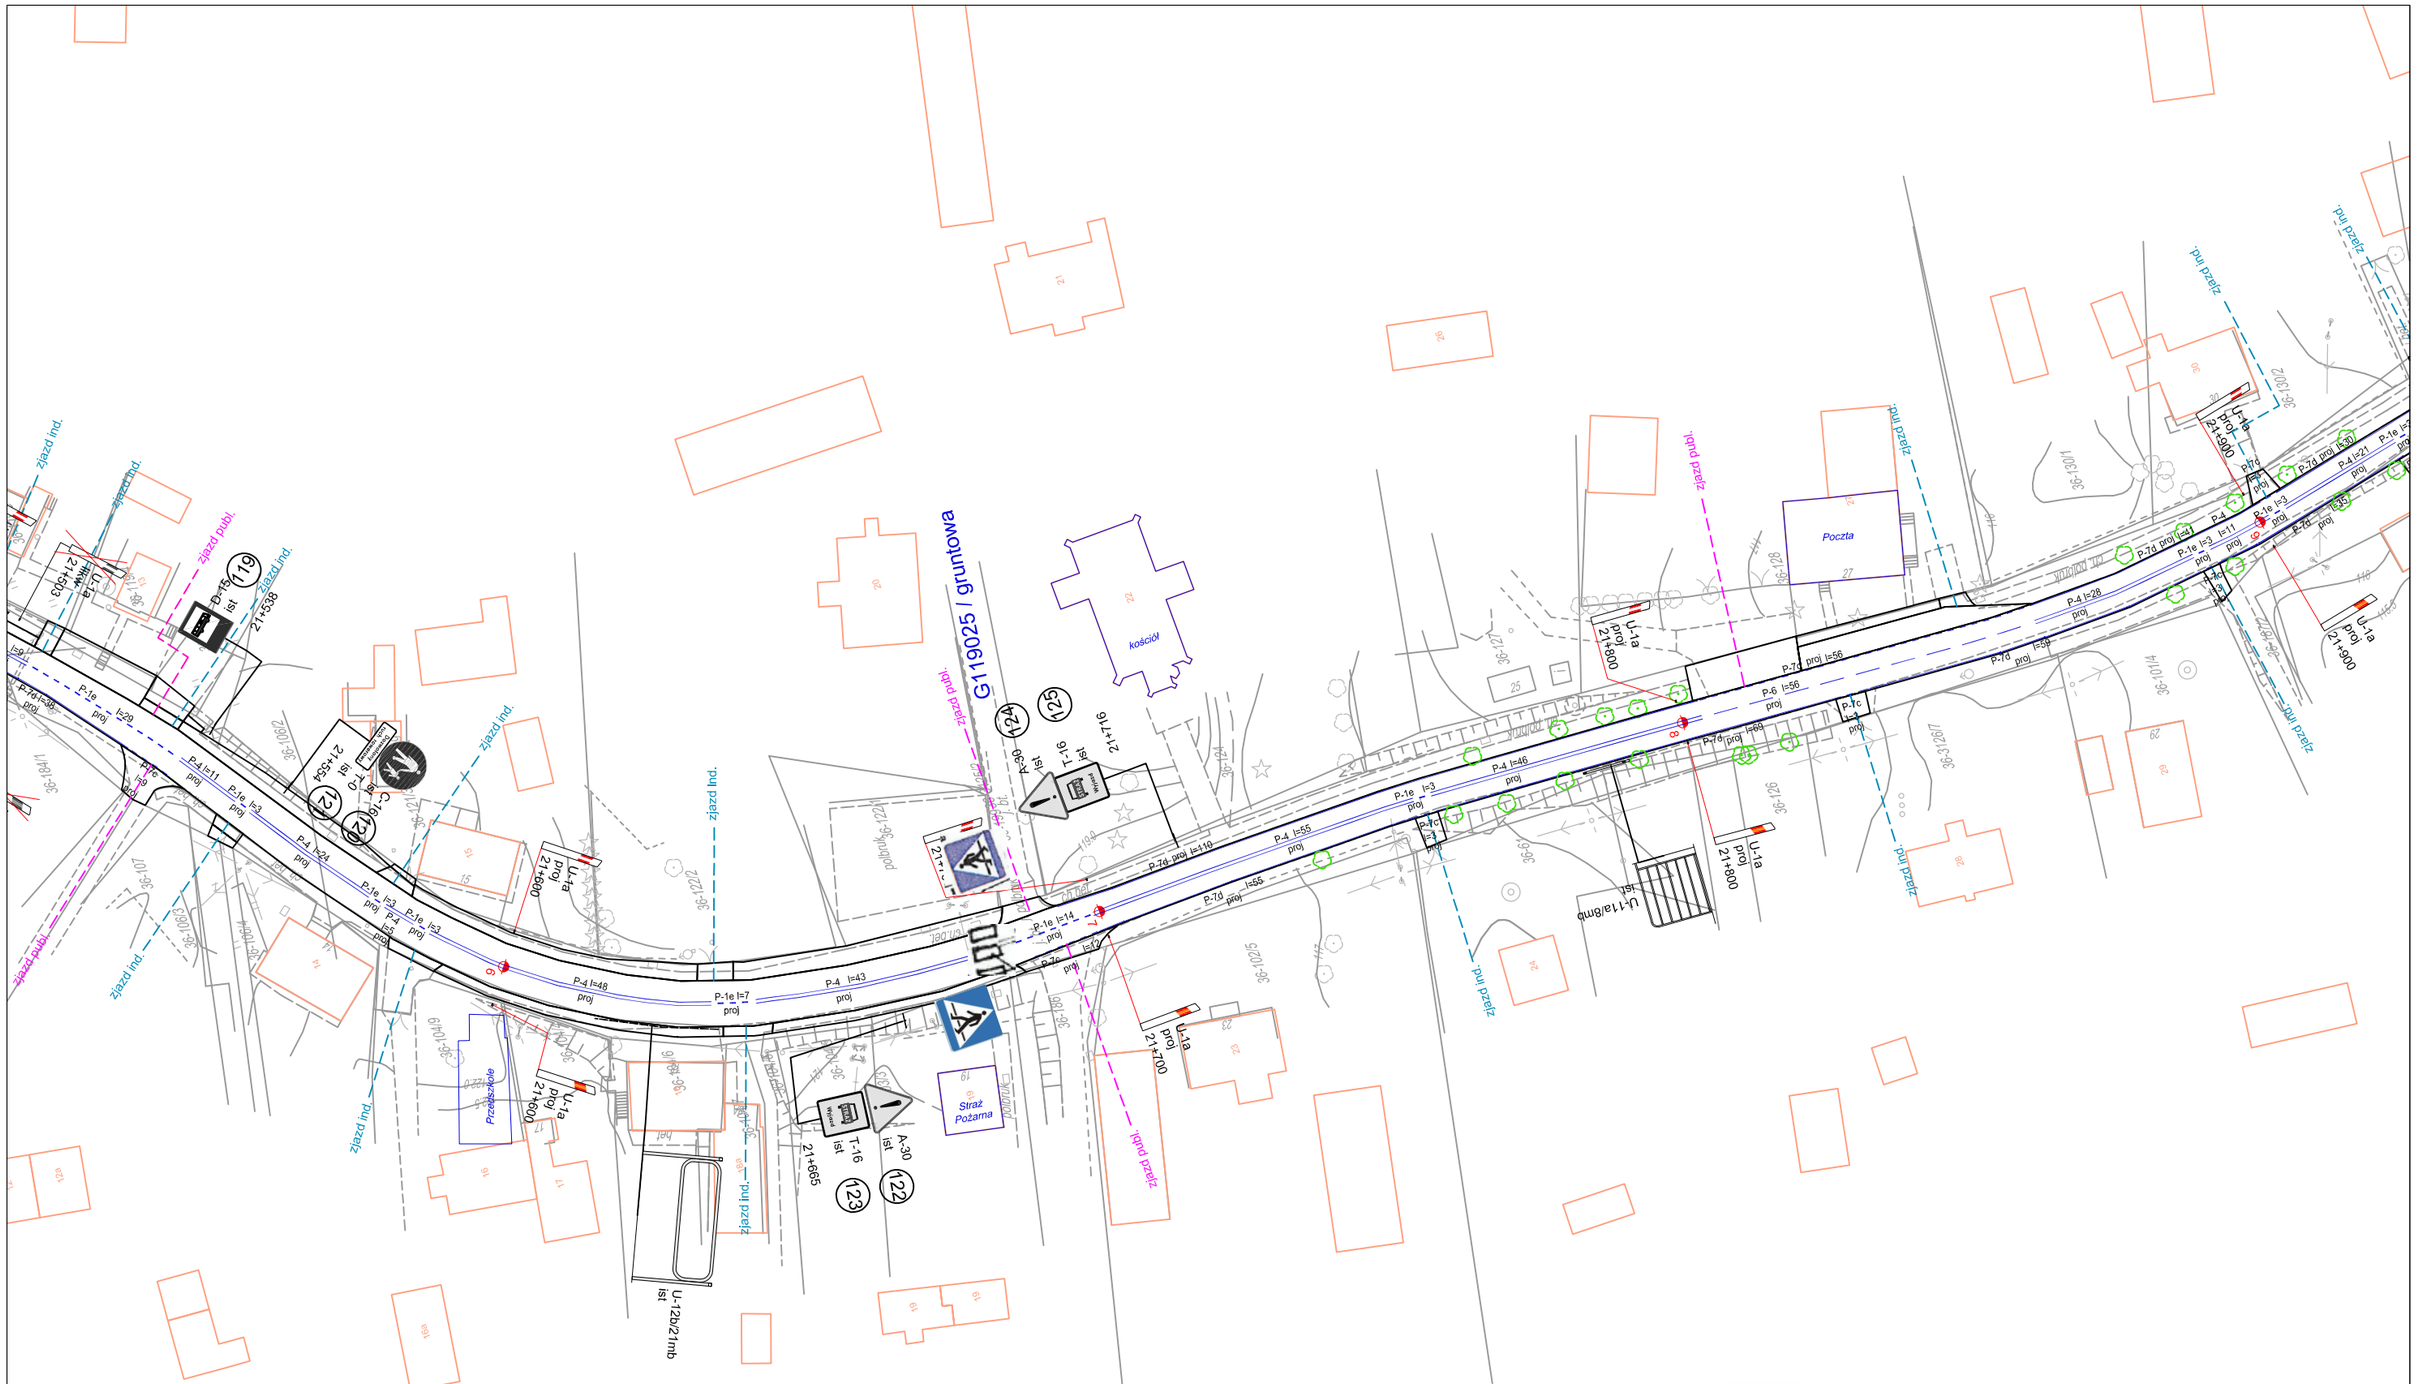

Zarząd Dróg Wojewódzkich w Olsztynie
ul. Pstrowskiego 28b
10-602 Olsztyn

PROJEKT STAŁEJ ORGANIZACJI RUCHU

Oznakowanie istniejące
P-10 l=6 ist

Oznakowanie projektowane
P-10 l=6 proj.

Oznakowanie likwidowane
P-10 l=6 likw.


Droga wojewódzka nr 511_2 | KILOMETRAŻ | 21+515 - 21+870

PLAN SYTUACYJNY OZNAKOWANIA

LEHMANN + PARTNER POLSKA SP. Z O. O.
GINGER LEHMANN+PARTNER
ul. Marii Dąbrowskiej 8 62 - 500 Konin
telefon 063/2467445 Telefax 063/2467446
e - mail: info@lehmann-partner.pl
internet: http://www.pomiarydrogowe.pl

SKALA	1 : 1000
NR RYS.	24
STAN	Sierpień 2017

Projektował: Michał Rojewski
Podpis:

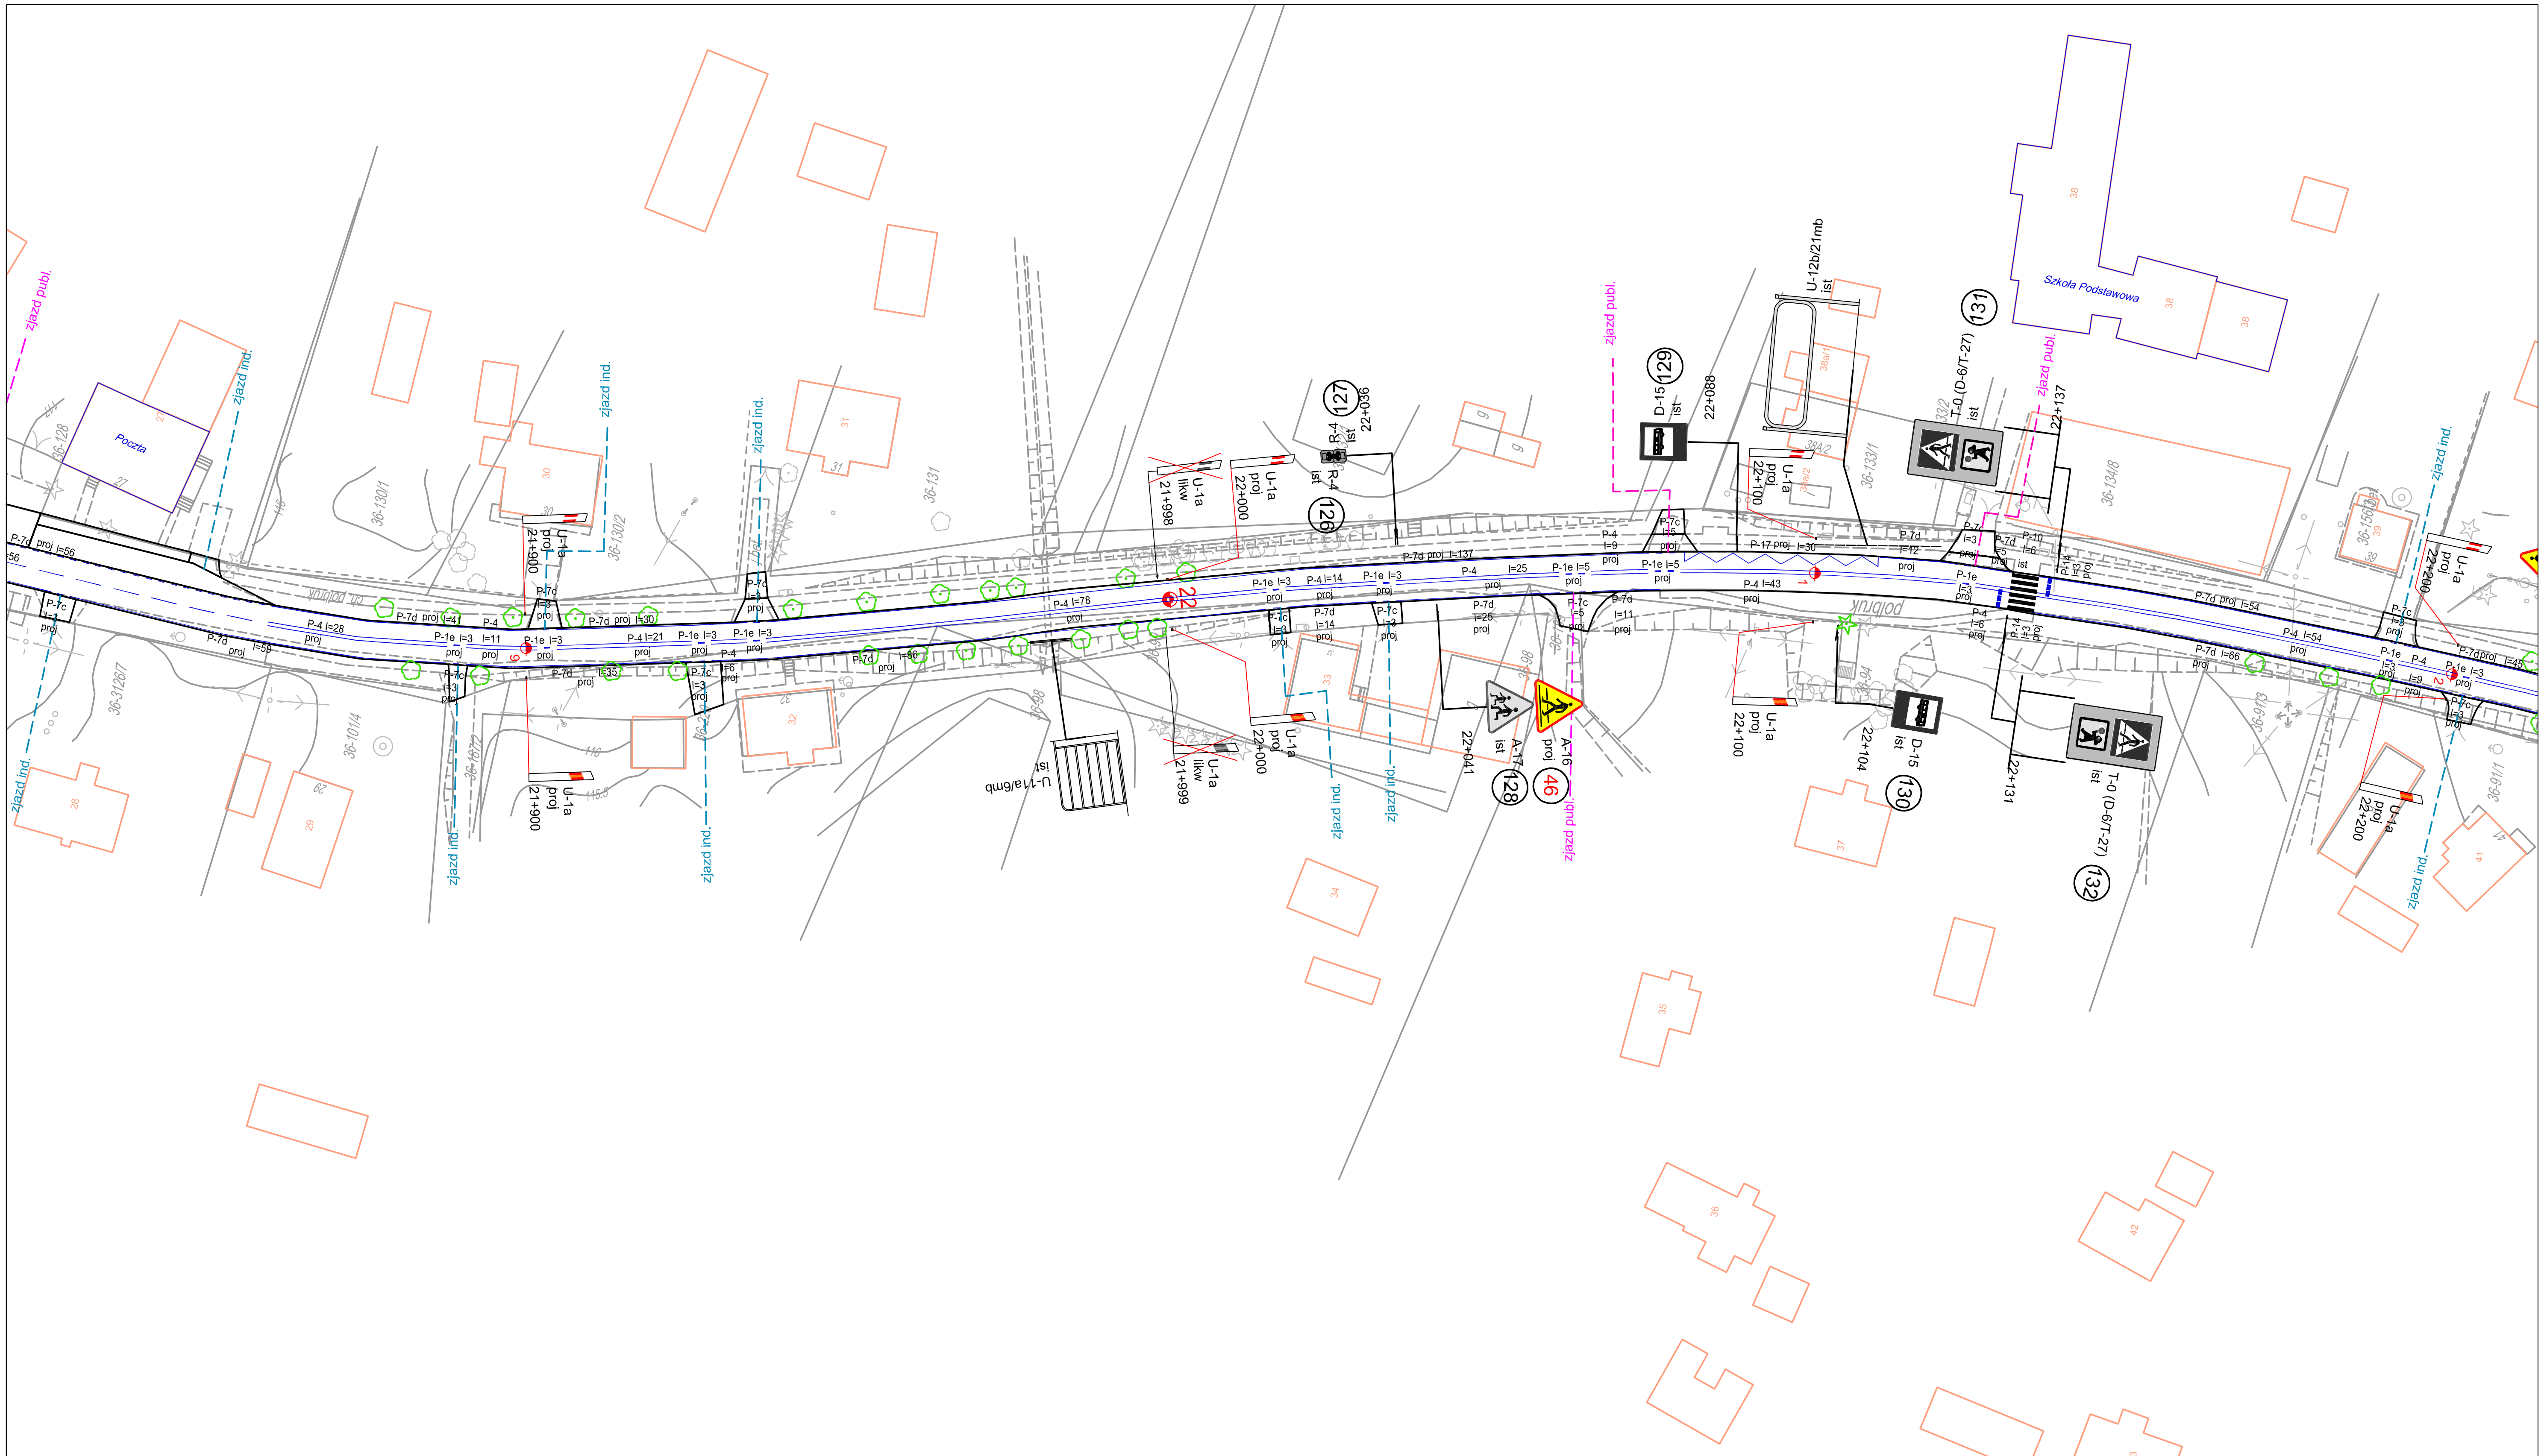


Oznakowanie istniejące	P-10 l=6 ist
Oznakowanie projektowane	P-10 l=6 proj.
Oznakowanie likwidowane	P-10 l=6 likw.

Zarząd Dróg Wojewódzkich w Olsztynie
ul. Pstrowskiego 28b
10-602 Olsztyn

PROJEKT STAŁEJ ORGANIZACJI RUCHU

Droga wojewódzka nr 511_2	KILOMETRAŻ	21+870 - 22+205
PLAN SYTUACYJNY OZNAKOWANIA		
LEHMANN + PARTNER POLSKA SP. Z O. O. GINGER LEHMANN+PARTNER ul. Marii Dąbrowskiej 8 62 - 500 Konin telefon 063/2467445 Telefax 063/2467446 e - mail: info@lehmann-partner.pl internet: http://www.pomiarydrogowe.pl	SKALA	1 : 1000
	NR RYS.	25
Projektował: Michał Rojewski / Podpis	STAN	Sierpień 2017

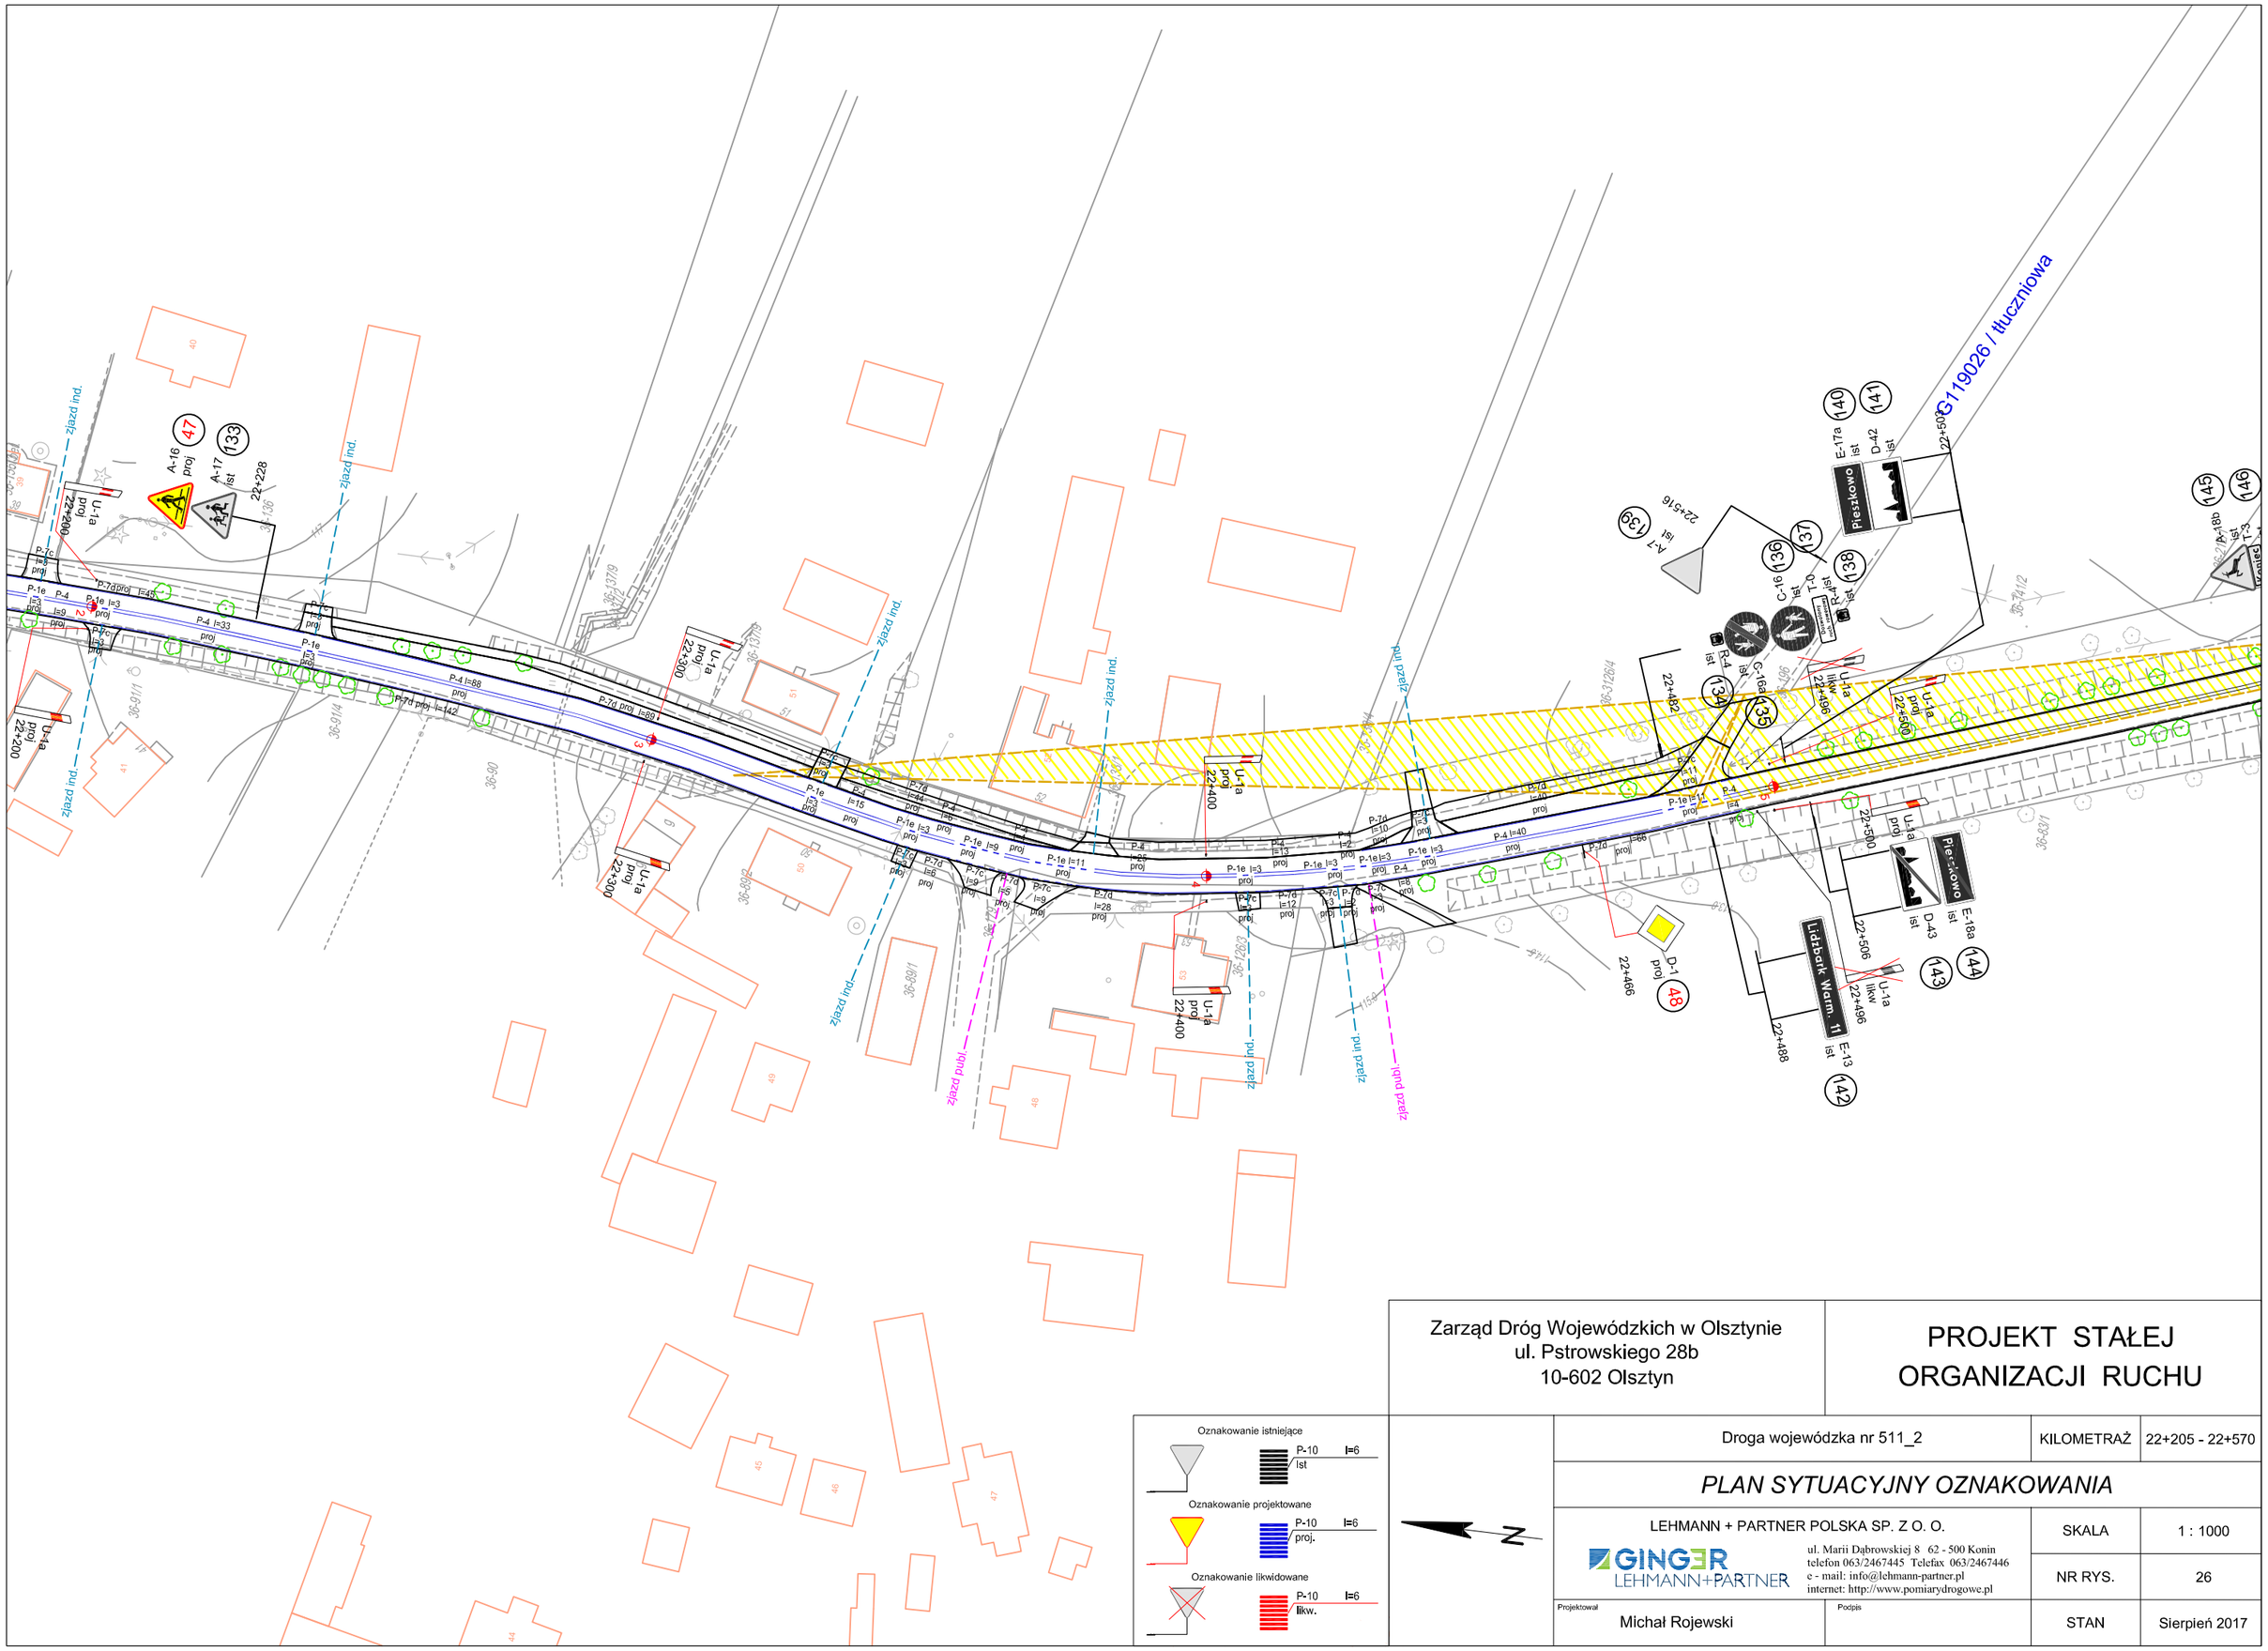

Oznakowanie istniejące
P-10 l=6 ist

Oznakowanie projektowane
P-10 l=6 proj.

Oznakowanie likwidowane
P-10 l=6 likw.

N

Zarząd Dróg Wojewódzkich w Olsztynie
ul. Pstrowskiego 28b
10-602 Olsztyn

PROJEKT STAŁEJ ORGANIZACJI RUCHU

Droga wojewódzka nr 511_2 | KILOMETRAŻ 22+205 - 22+570

PLAN SYTUACYJNY OZNAKOWANIA

LEHMANN + PARTNER POLSKA SP. Z O. O.
GINGER LEHMANN+PARTNER
ul. Marii Dąbrowskiej 8 62 - 500 Konin
telefon 063/2467445 Telefax 063/2467446
e - mail: info@lehmann-partner.pl
internet: http://www.pomiarydrogowe.pl


SKALA 1 : 1000

NR RYS. 26

Projektował: Michał Rojewski

Podpis:

STAN Sierpień 2017

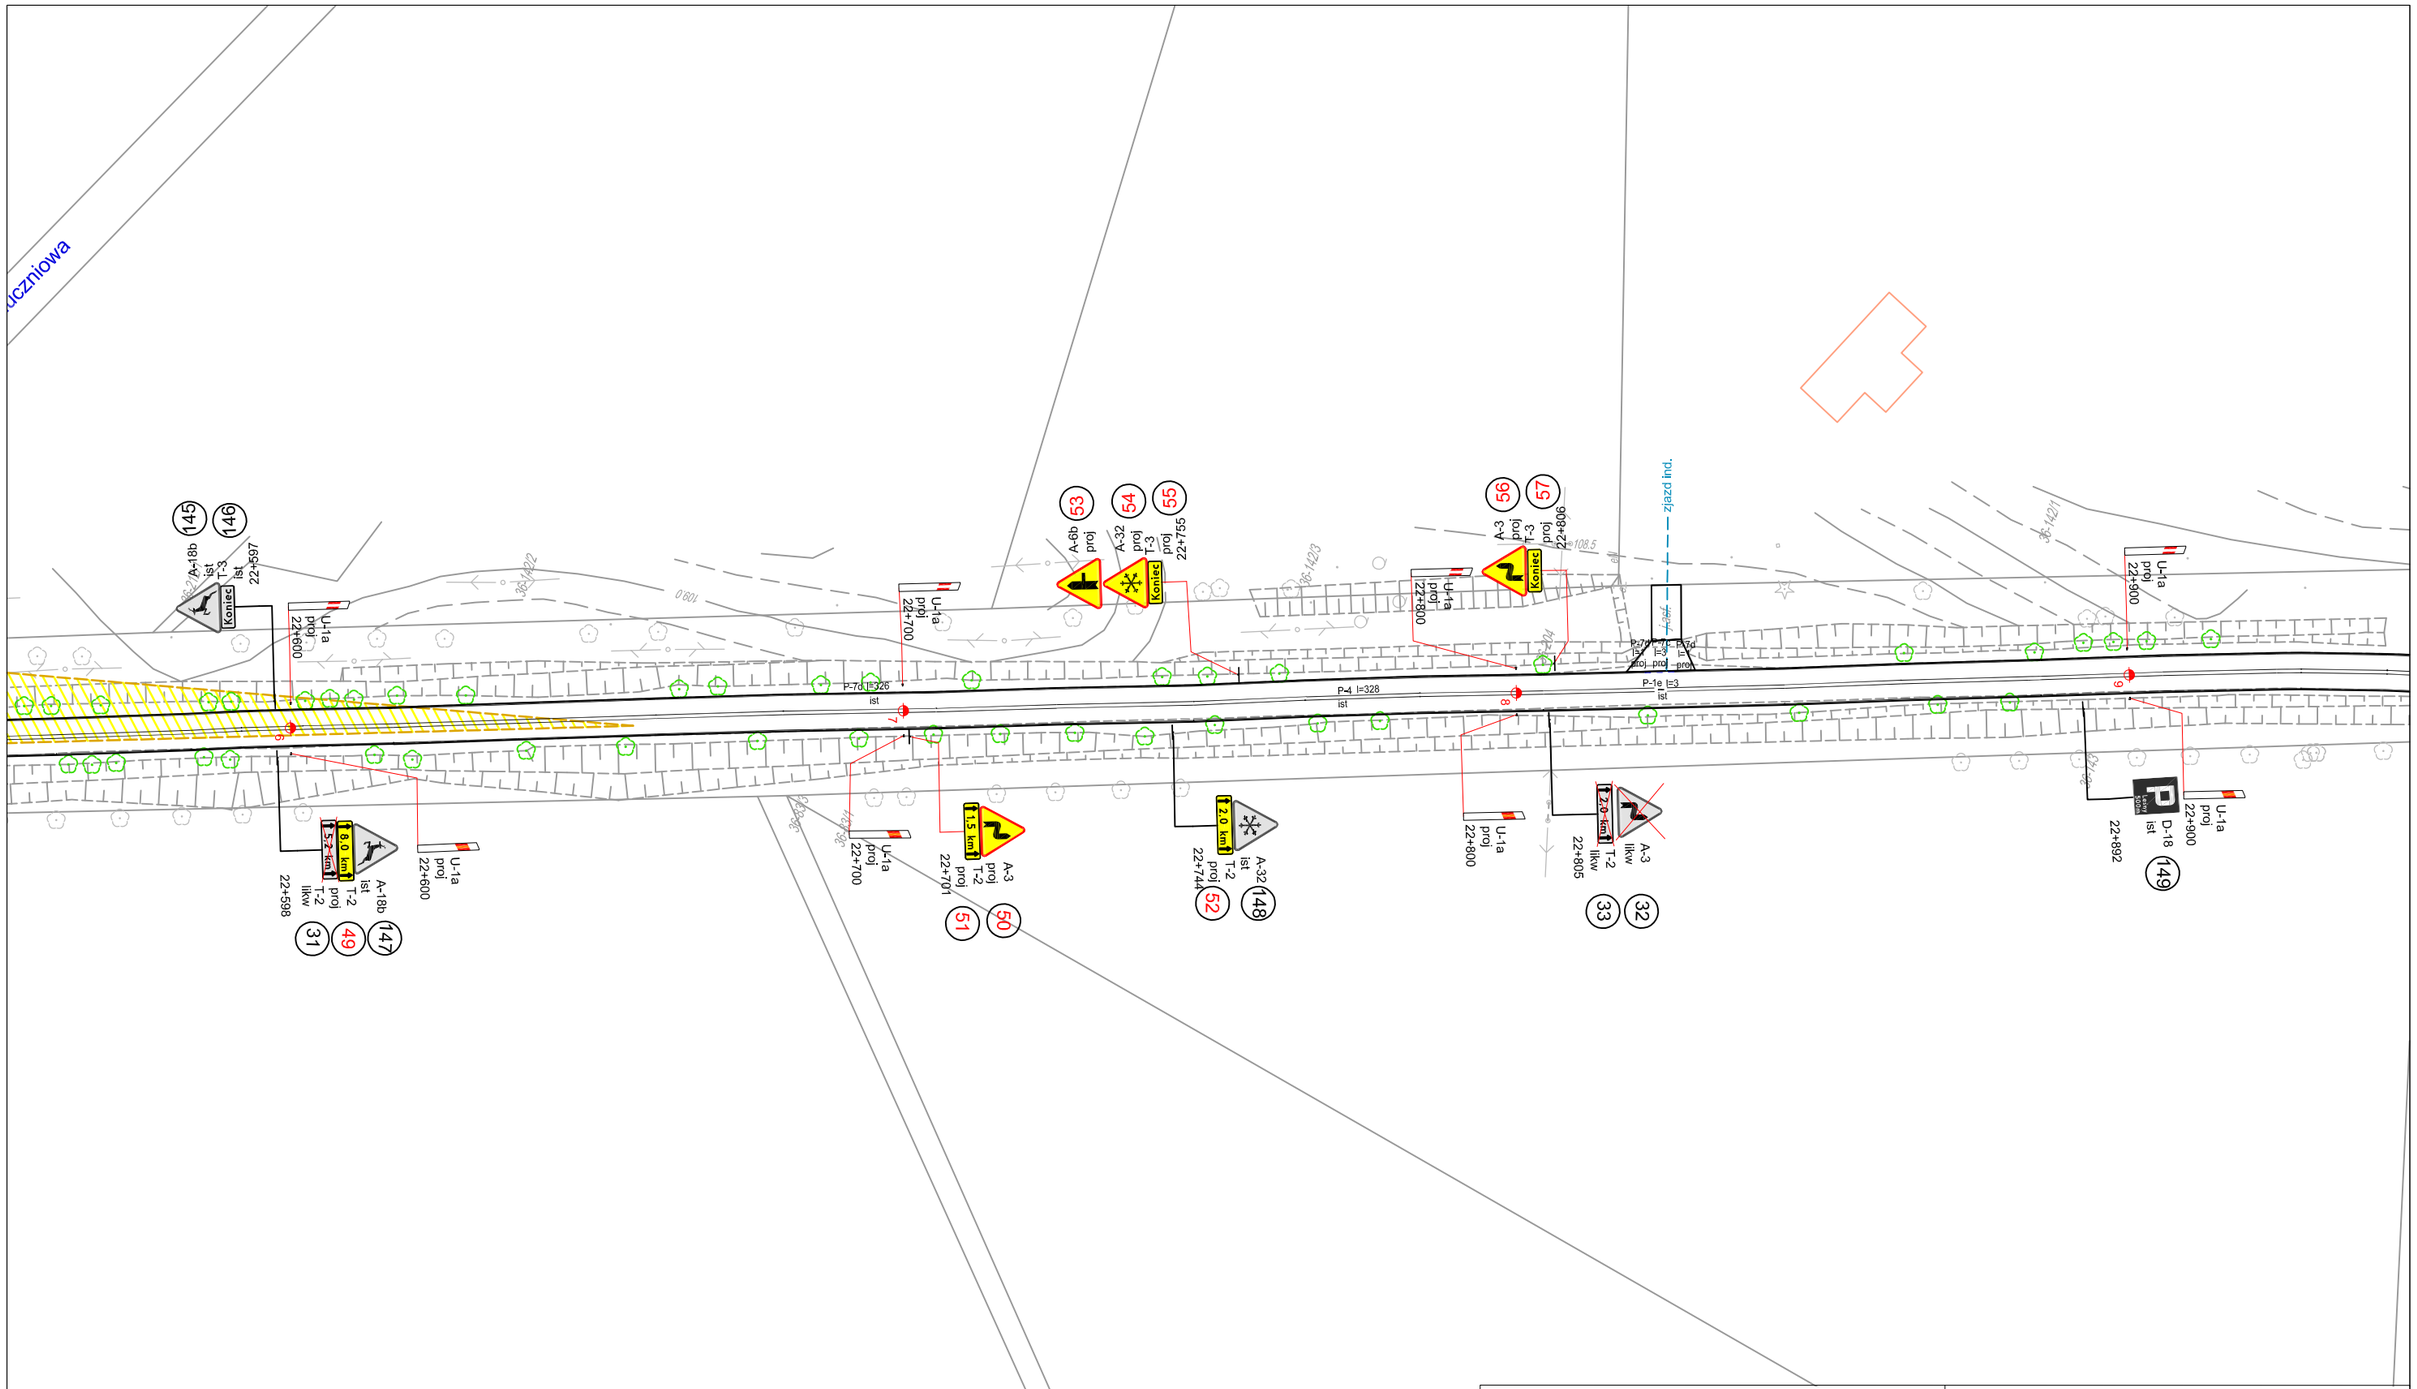

Zarząd Dróg Wojewódzkich w Olsztynie
ul. Pstrowskiego 28b
10-602 Olsztyn

PROJEKT STAŁEJ ORGANIZACJI RUCHU

Oznakowanie istniejące
P-10 l=6 ist

Oznakowanie projektowane
P-10 l=6 proj.

Oznakowanie likwidowane
P-10 l=6 likw.

N

Droga wojewódzka nr 511_2 | KILOMETRAŻ | 22+570 - 22+940

PLAN SYTUACYJNY OZNAKOWANIA

LEHMANN + PARTNER POLSKA SP. Z O. O.
GINGER LEHMANN+PARTNER
ul. Marii Dąbrowskiej 8 62 - 500 Konin
telefon 063/2467445 Telefax 063/2467446
e - mail: info@lehmann-partner.pl
internet: http://www.pomiarydrogowe.pl


SKALA 1 : 1000

NR RYS. 27

Projektował: Michał Rojewski

Podpis

STAN Sierpień 2017

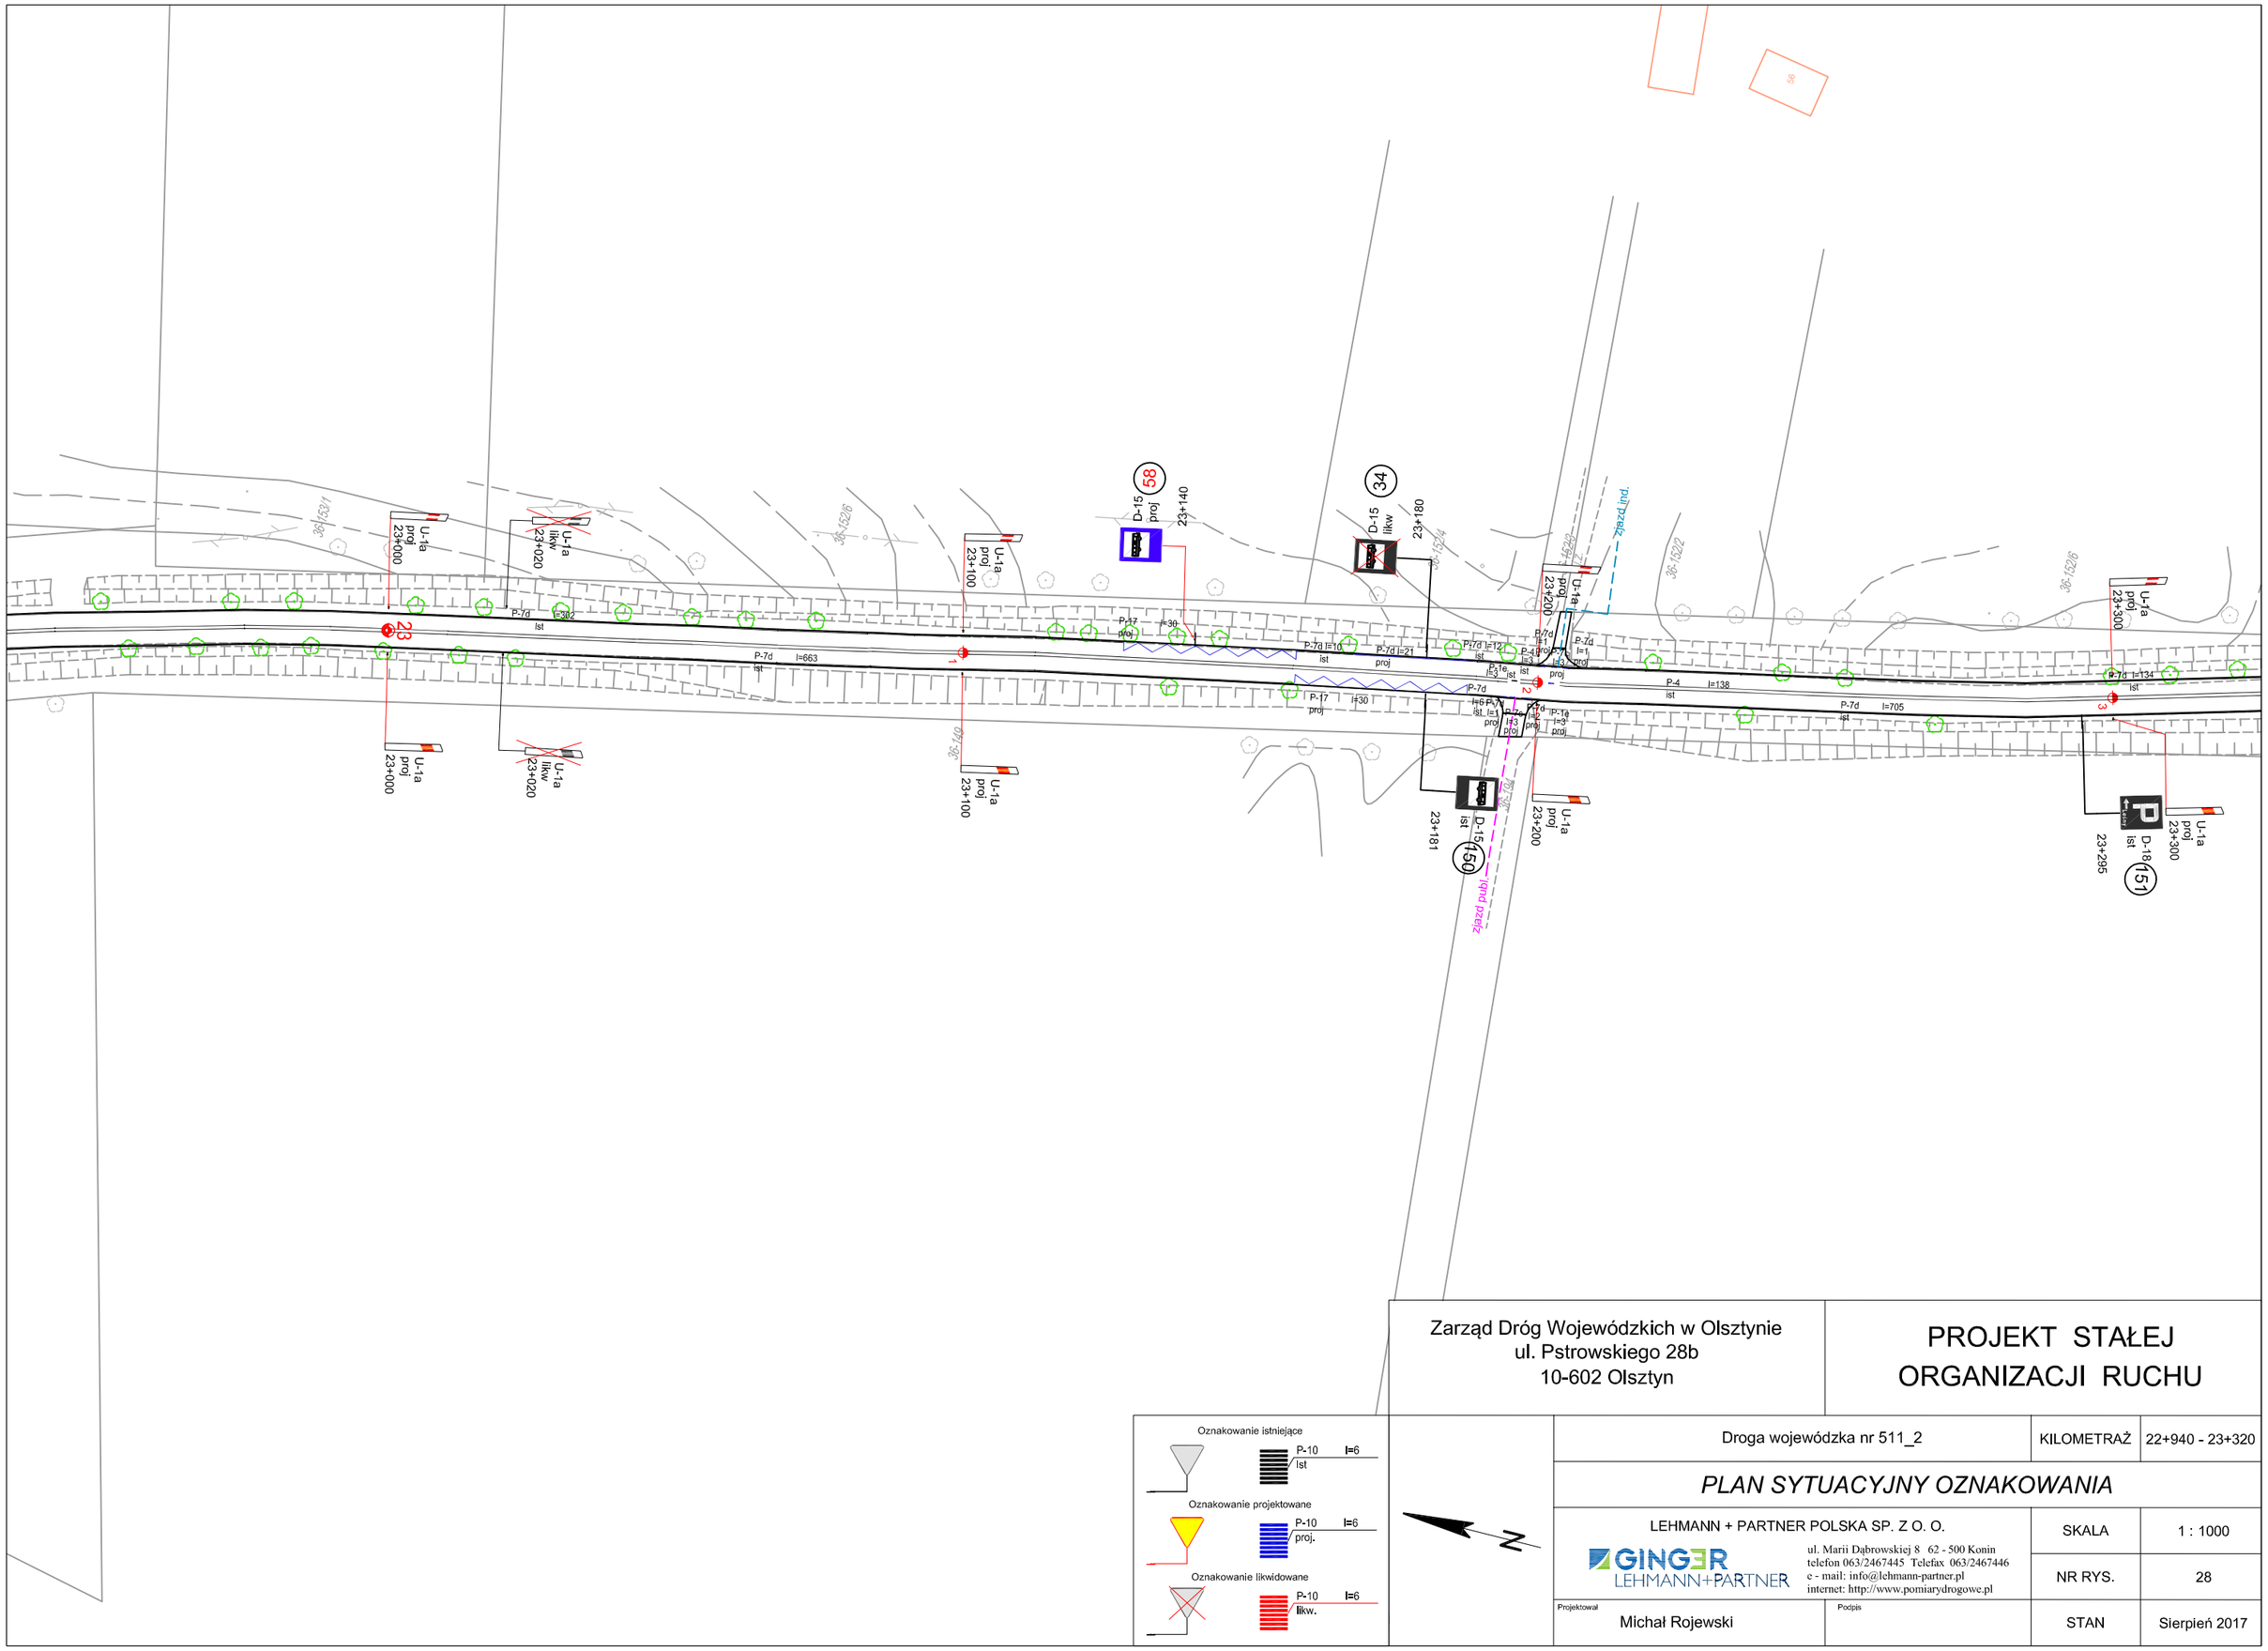

Oznakowanie istniejące
P-10 l=6 ist

Oznakowanie projektowane
P-10 l=6 proj.

Oznakowanie likwidowane
P-10 l=6 likw.

N

Zarząd Dróg Wojewódzkich w Olsztynie
ul. Pstrowskiego 28b
10-602 Olsztyn

PROJEKT STAŁEJ ORGANIZACJI RUCHU

Droga wojewódzka nr 511_2

KILOMETRAŻ 22+940 - 23+320

PLAN SYTUACYJNY OZNAKOWANIA

LEHMANN + PARTNER POLSKA SP. Z O. O.
GINGER LEHMANN+PARTNER
ul. Marii Dąbrowskiej 8 62 - 500 Konin
telefon 063/2467445 Telefax 063/2467446
e - mail: info@lehmann-partner.pl
internet: http://www.pomiarydrogowe.pl


SKALA 1 : 1000

NR RYS. 28

Projektował: Michał Rojewski

Podpis:

STAN Sierpień 2017

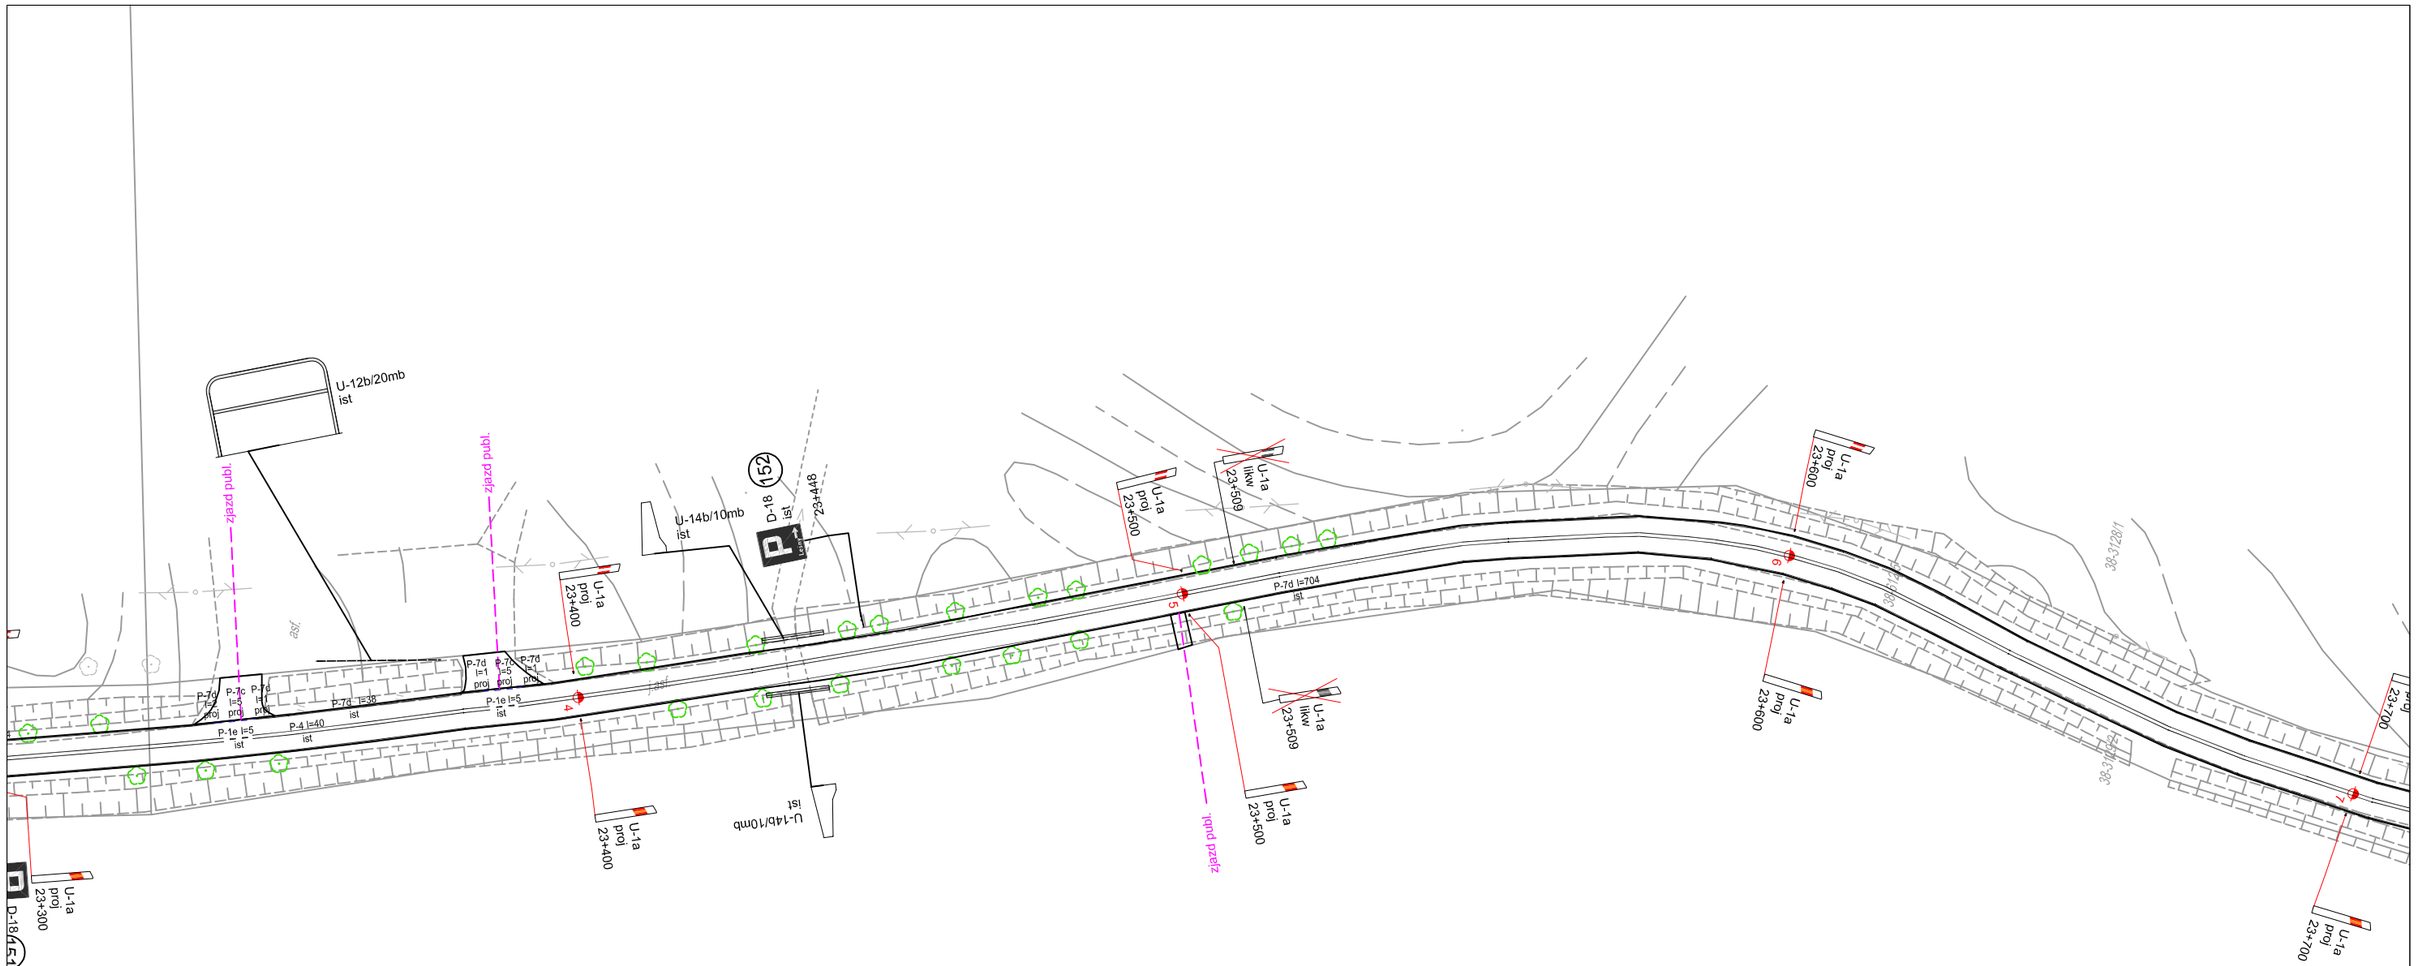

Oznakowanie istniejące

P-10 l=6 ist

Oznakowanie projektowane

P-10 l=6 proj.

Oznakowanie likwidowane

P-10 l=6 likw.

N

Zarząd Dróg Wojewódzkich w Olsztynie
ul. Pstrowskiego 28b
10-602 Olsztyn

PROJEKT STAŁEJ ORGANIZACJI RUCHU

Droga wojewódzka nr 511_2

KILOMETRAŻ 23+320 - 23+690

PLAN SYTUACYJNY OZNAKOWANIA

LEHMANN + PARTNER POLSKA SP. Z O. O.

GINGER LEHMANN+PARTNER

ul. Marii Dąbrowskiej 8 62 - 500 Konin
telefon 063/2467445 Telefax 063/2467446
e - mail: info@lehmann-partner.pl
internet: http://www.pomiarydrogowe.pl


SKALA 1 : 1000

NR RYS. 29

Projektował: Michał Rojewski

Podpis:

STAN Sierpień 2017

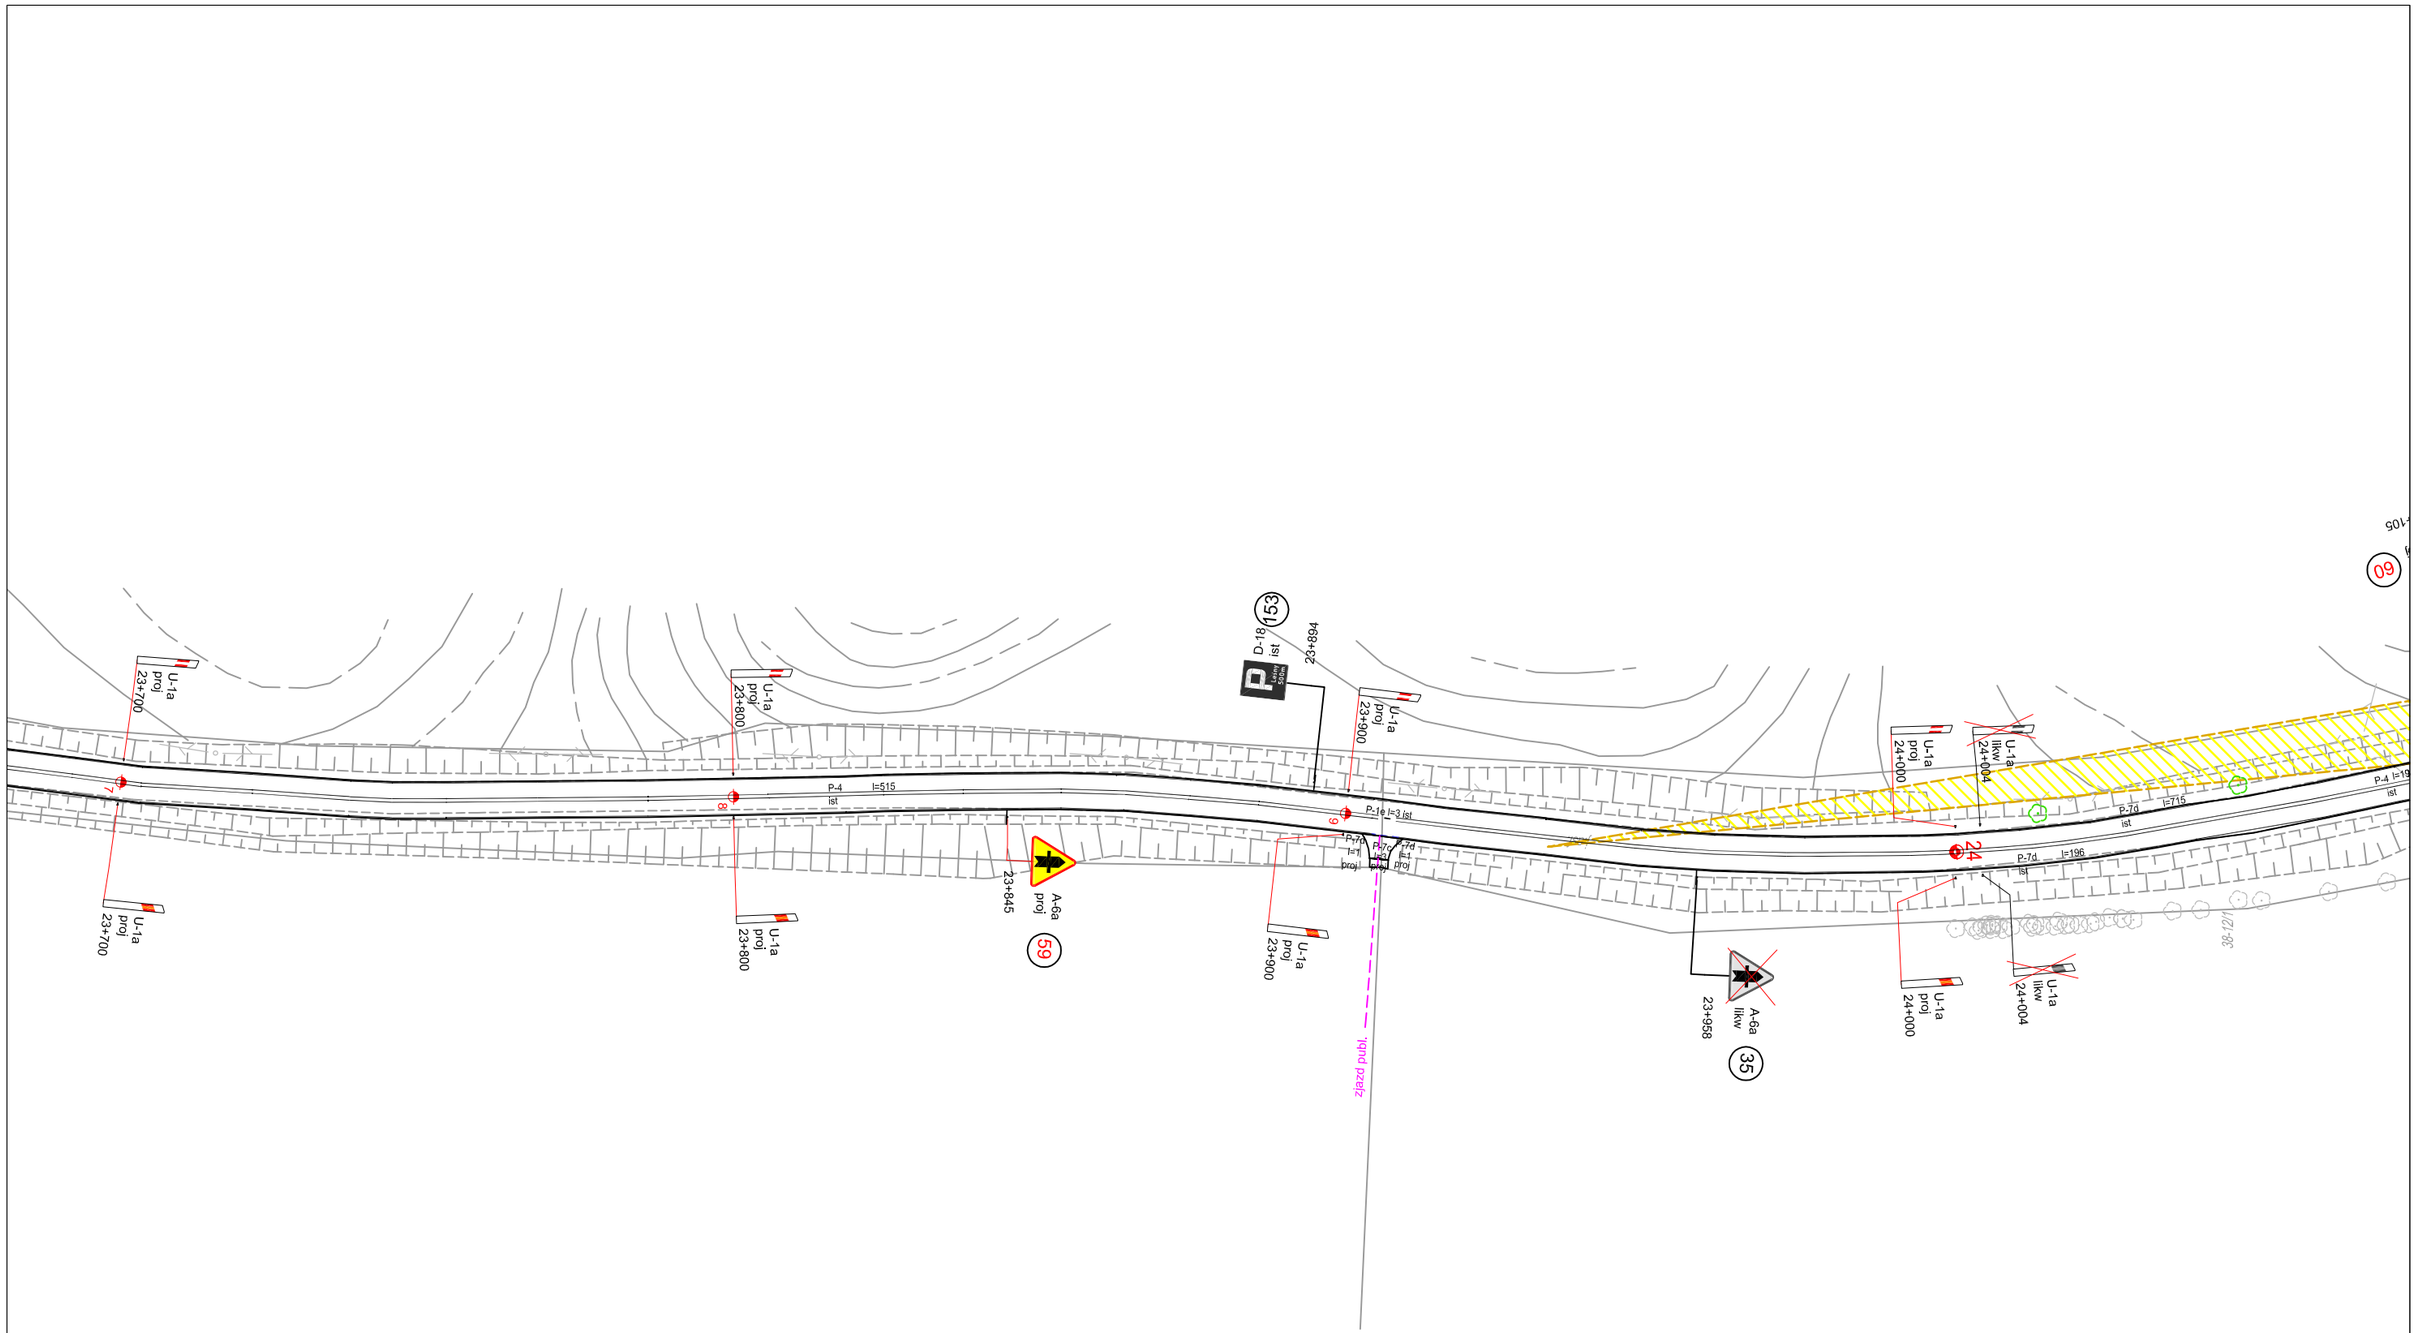

Oznakowanie istniejące
P-10 l=6 ist

Oznakowanie projektowane
P-10 l=6 proj.

Oznakowanie likwidowane
P-10 l=6 likw.

N

Zarząd Dróg Wojewódzkich w Olsztynie
ul. Pstrowskiego 28b
10-602 Olsztyn

PROJEKT STAŁEJ ORGANIZACJI RUCHU

Droga wojewódzka nr 511_2

KILOMETRAŻ 23+690 - 24+050

PLAN SYTUACYJNY OZNAKOWANIA

LEHMANN + PARTNER POLSKA SP. Z O. O.
GINGER LEHMANN+PARTNER
ul. Marii Dąbrowskiej 8 62 - 500 Konin
telefon 063/2467445 Telefax 063/2467446
e - mail: info@lehmann-partner.pl
internet: http://www.pomiarydrogowe.pl


SKALA 1 : 1000


NR RYS. 30

Projektował: Michał Rojewski


Podpis:

STAN Sierpień 2017

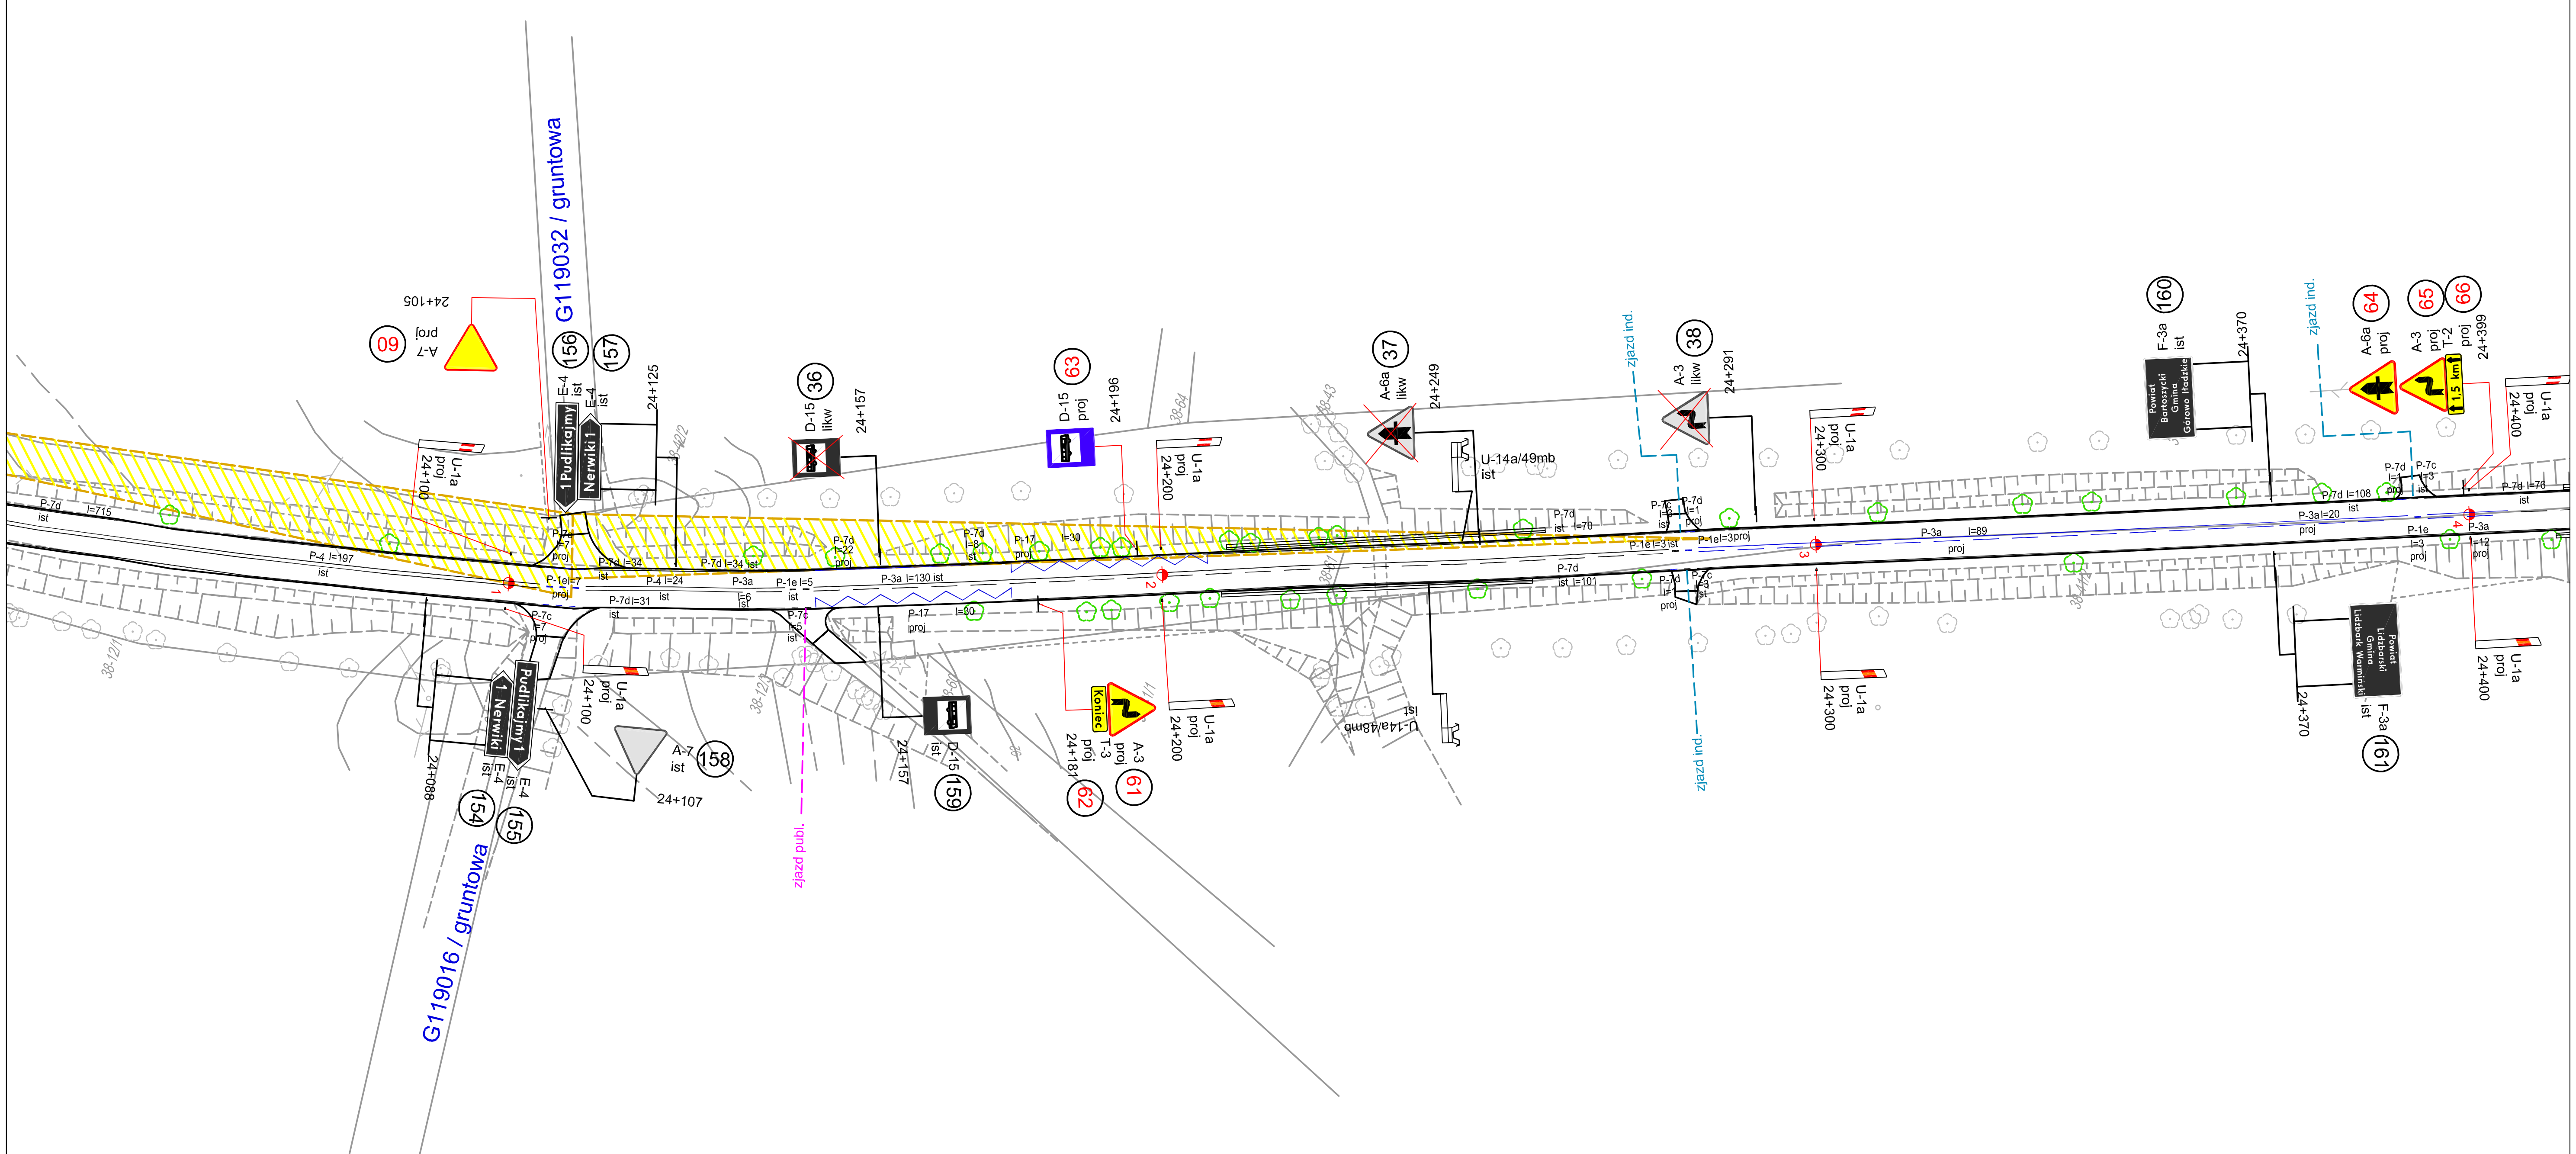

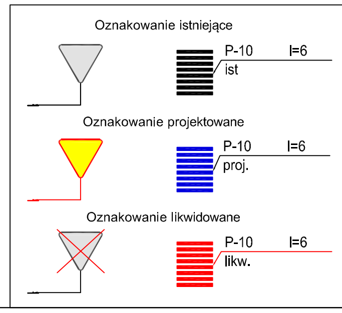

Zarząd Dróg Wojewódzkich w Olsztynie ul. Pstrowskiego 28b 10-602 Olsztyn	PROJEKT STAŁEJ ORGANIZACJI RUCHU		
Droga wojewódzka nr 511_2		KILOMETRAŻ	24+050 - 24+410
PLAN SYTUACYJNY OZNAKOWANIA			
LEHMANN + PARTNER POLSKA SP. Z O. O. GINGER LEHMANN+PARTNER	ul. Marii Dąbrowskiej 8 62 - 500 Konin telefon 063/2467445 Telefax 063/2467446 e - mail: info@lehmann-partner.pl internet: http://www.pomiarydrogowe.pl	SKALA	1 : 1000
		NR RYS.	31
Projektował Michał Rojewski	Podpis	STAN	Sierpień 2017

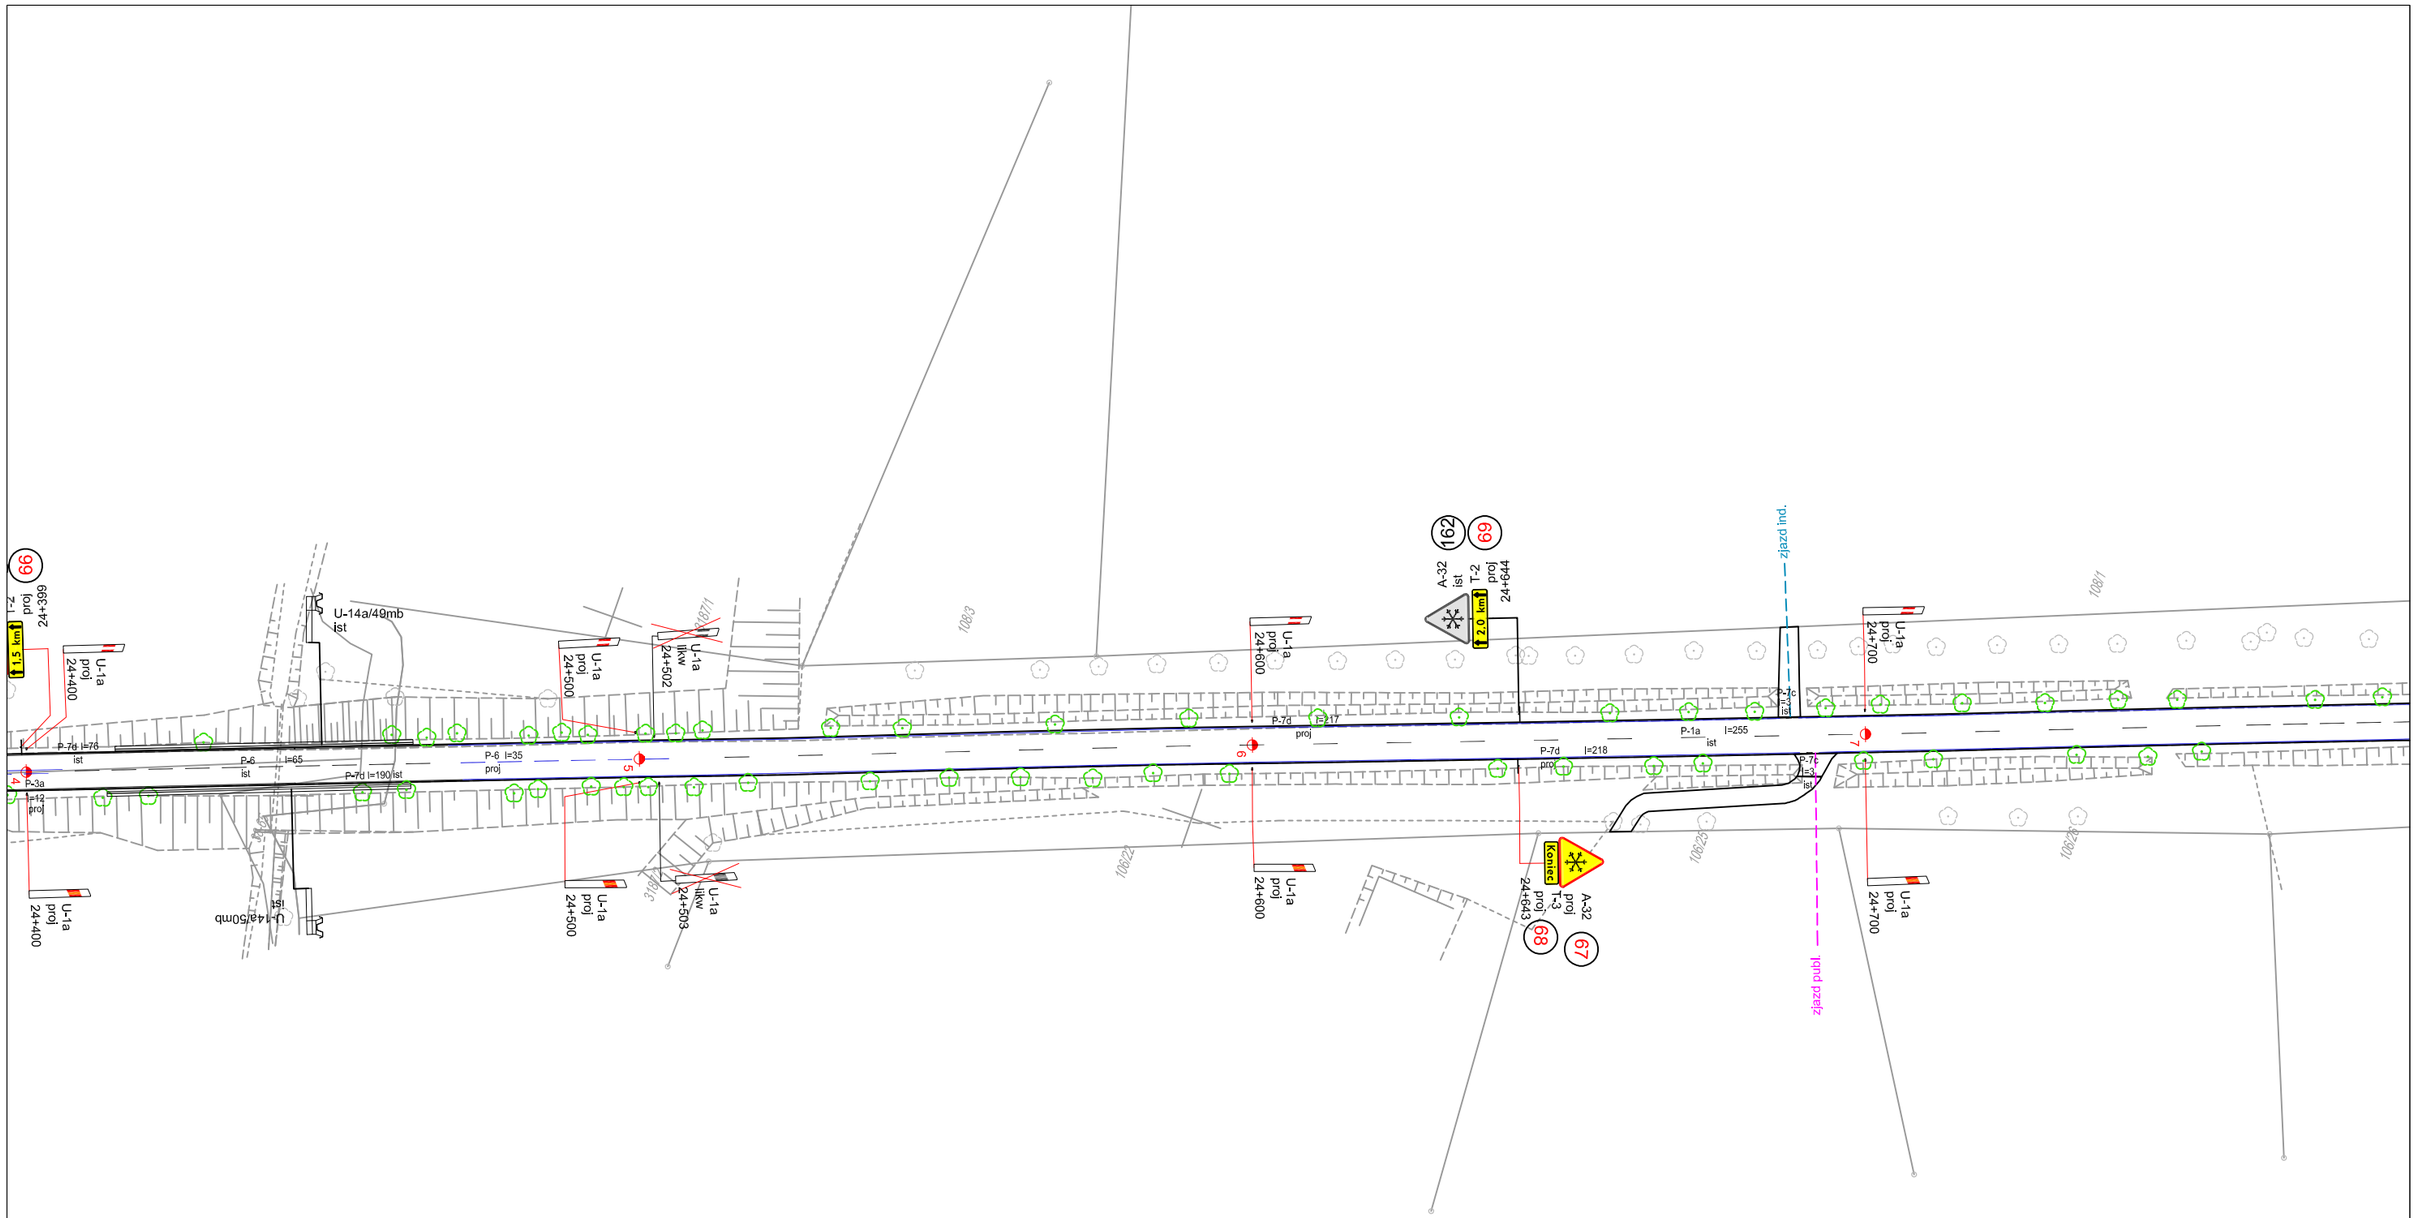

Zarząd Dróg Wojewódzkich w Olsztynie
ul. Pstrowskiego 28b
10-602 Olsztyn

PROJEKT STAŁEJ ORGANIZACJI RUCHU

Oznakowanie istniejące
P-10 l=6 ist

Oznakowanie projektowane
P-10 l=6 proj.

Oznakowanie likwidowane
P-10 l=6 likw.


Droga wojewódzka nr 511_2 | KILOMETRAŻ | 24+410 - 24+780

PLAN SYTUACYJNY OZNAKOWANIA

LEHMANN + PARTNER POLSKA SP. Z O. O.
GINGER LEHMANN+PARTNER
ul. Marii Dąbrowskiej 8 62 - 500 Konin
telefon 063/2467445 Telefax 063/2467446
e - mail: info@lehmann-partner.pl
internet: http://www.pomiarydrogowe.pl

SKALA	1 : 1000
NR RYS.	32
STAN	Sierpień 2017

Projektował: Michał Rojewski
Podpis:

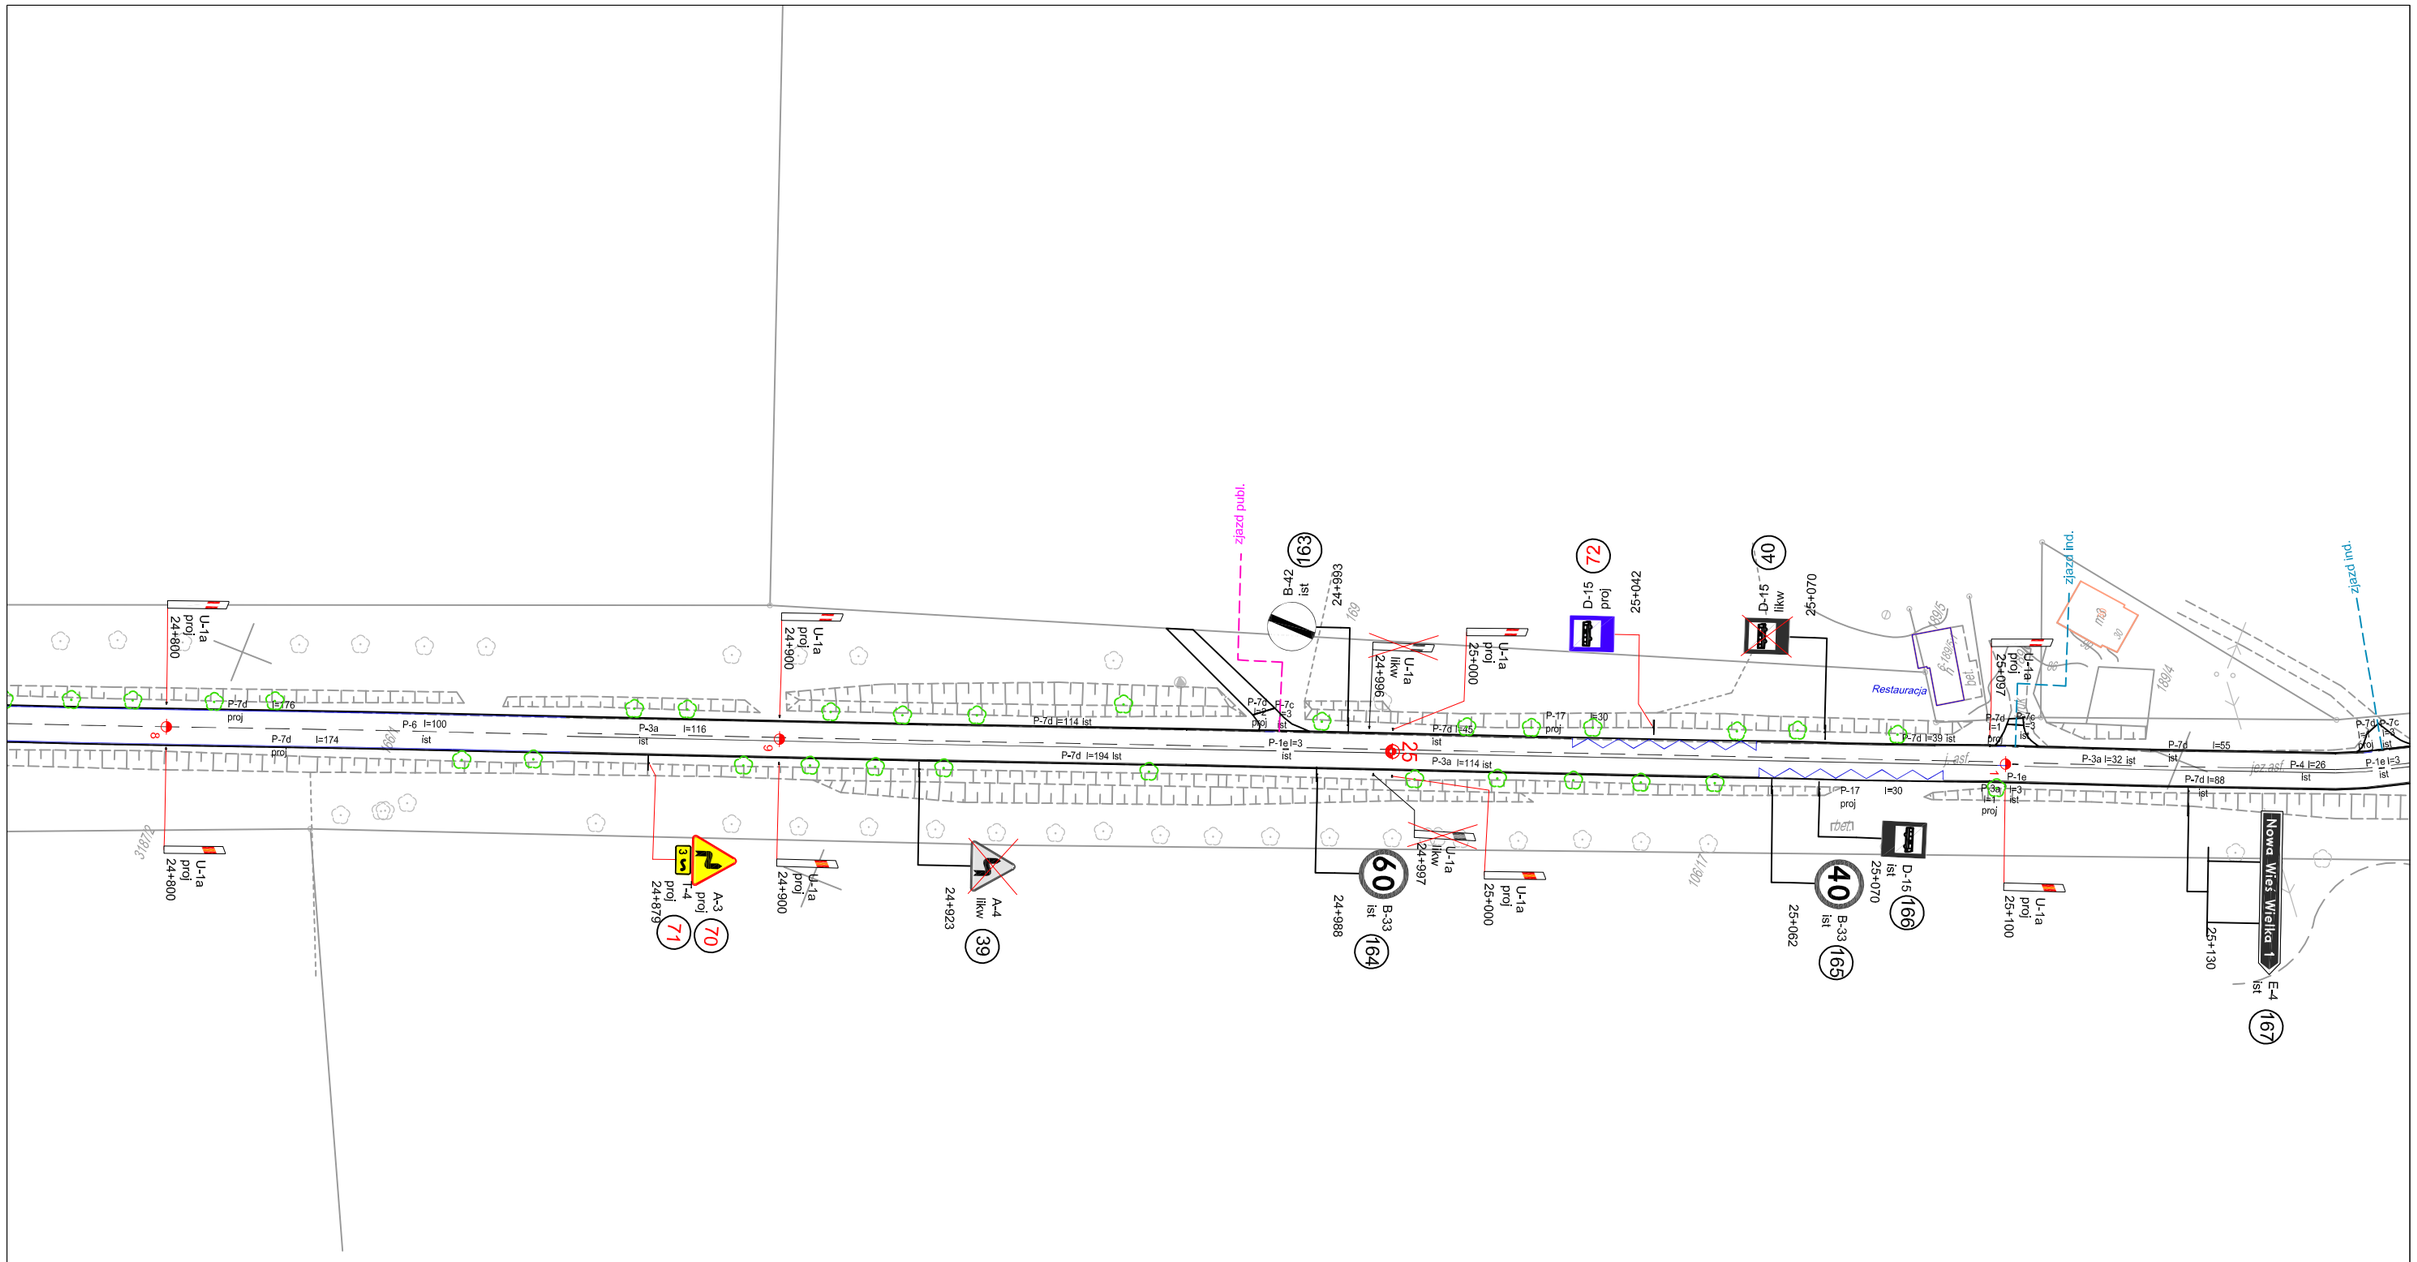

Zarząd Dróg Wojewódzkich w Olsztynie
ul. Pstrowskiego 28b
10-602 Olsztyn

PROJEKT STAŁEJ ORGANIZACJI RUCHU

Oznakowanie istniejące
P-10 l=6 ist

Oznakowanie projektowane
P-10 l=6 proj.

Oznakowanie likwidowane
P-10 l=6 likw.

Droga wojewódzka nr 511_2 | KILOMETRAŻ | 24+780 - 25+165

PLAN SYTUACYJNY OZNAKOWANIA


LEHMANN + PARTNER POLSKA SP. Z O. O.
GINGER LEHMANN+PARTNER
ul. Marii Dąbrowskiej 8 62 - 500 Konin
telefon 063/2467445 Telefax 063/2467446
e - mail: info@lehmann-partner.pl
internet: http://www.pomiarydrogowe.pl

SKALA 1 : 1000

NR RYS. 33

Projektował: Michał Rojewski | Podpis

STAN Sierpień 2017

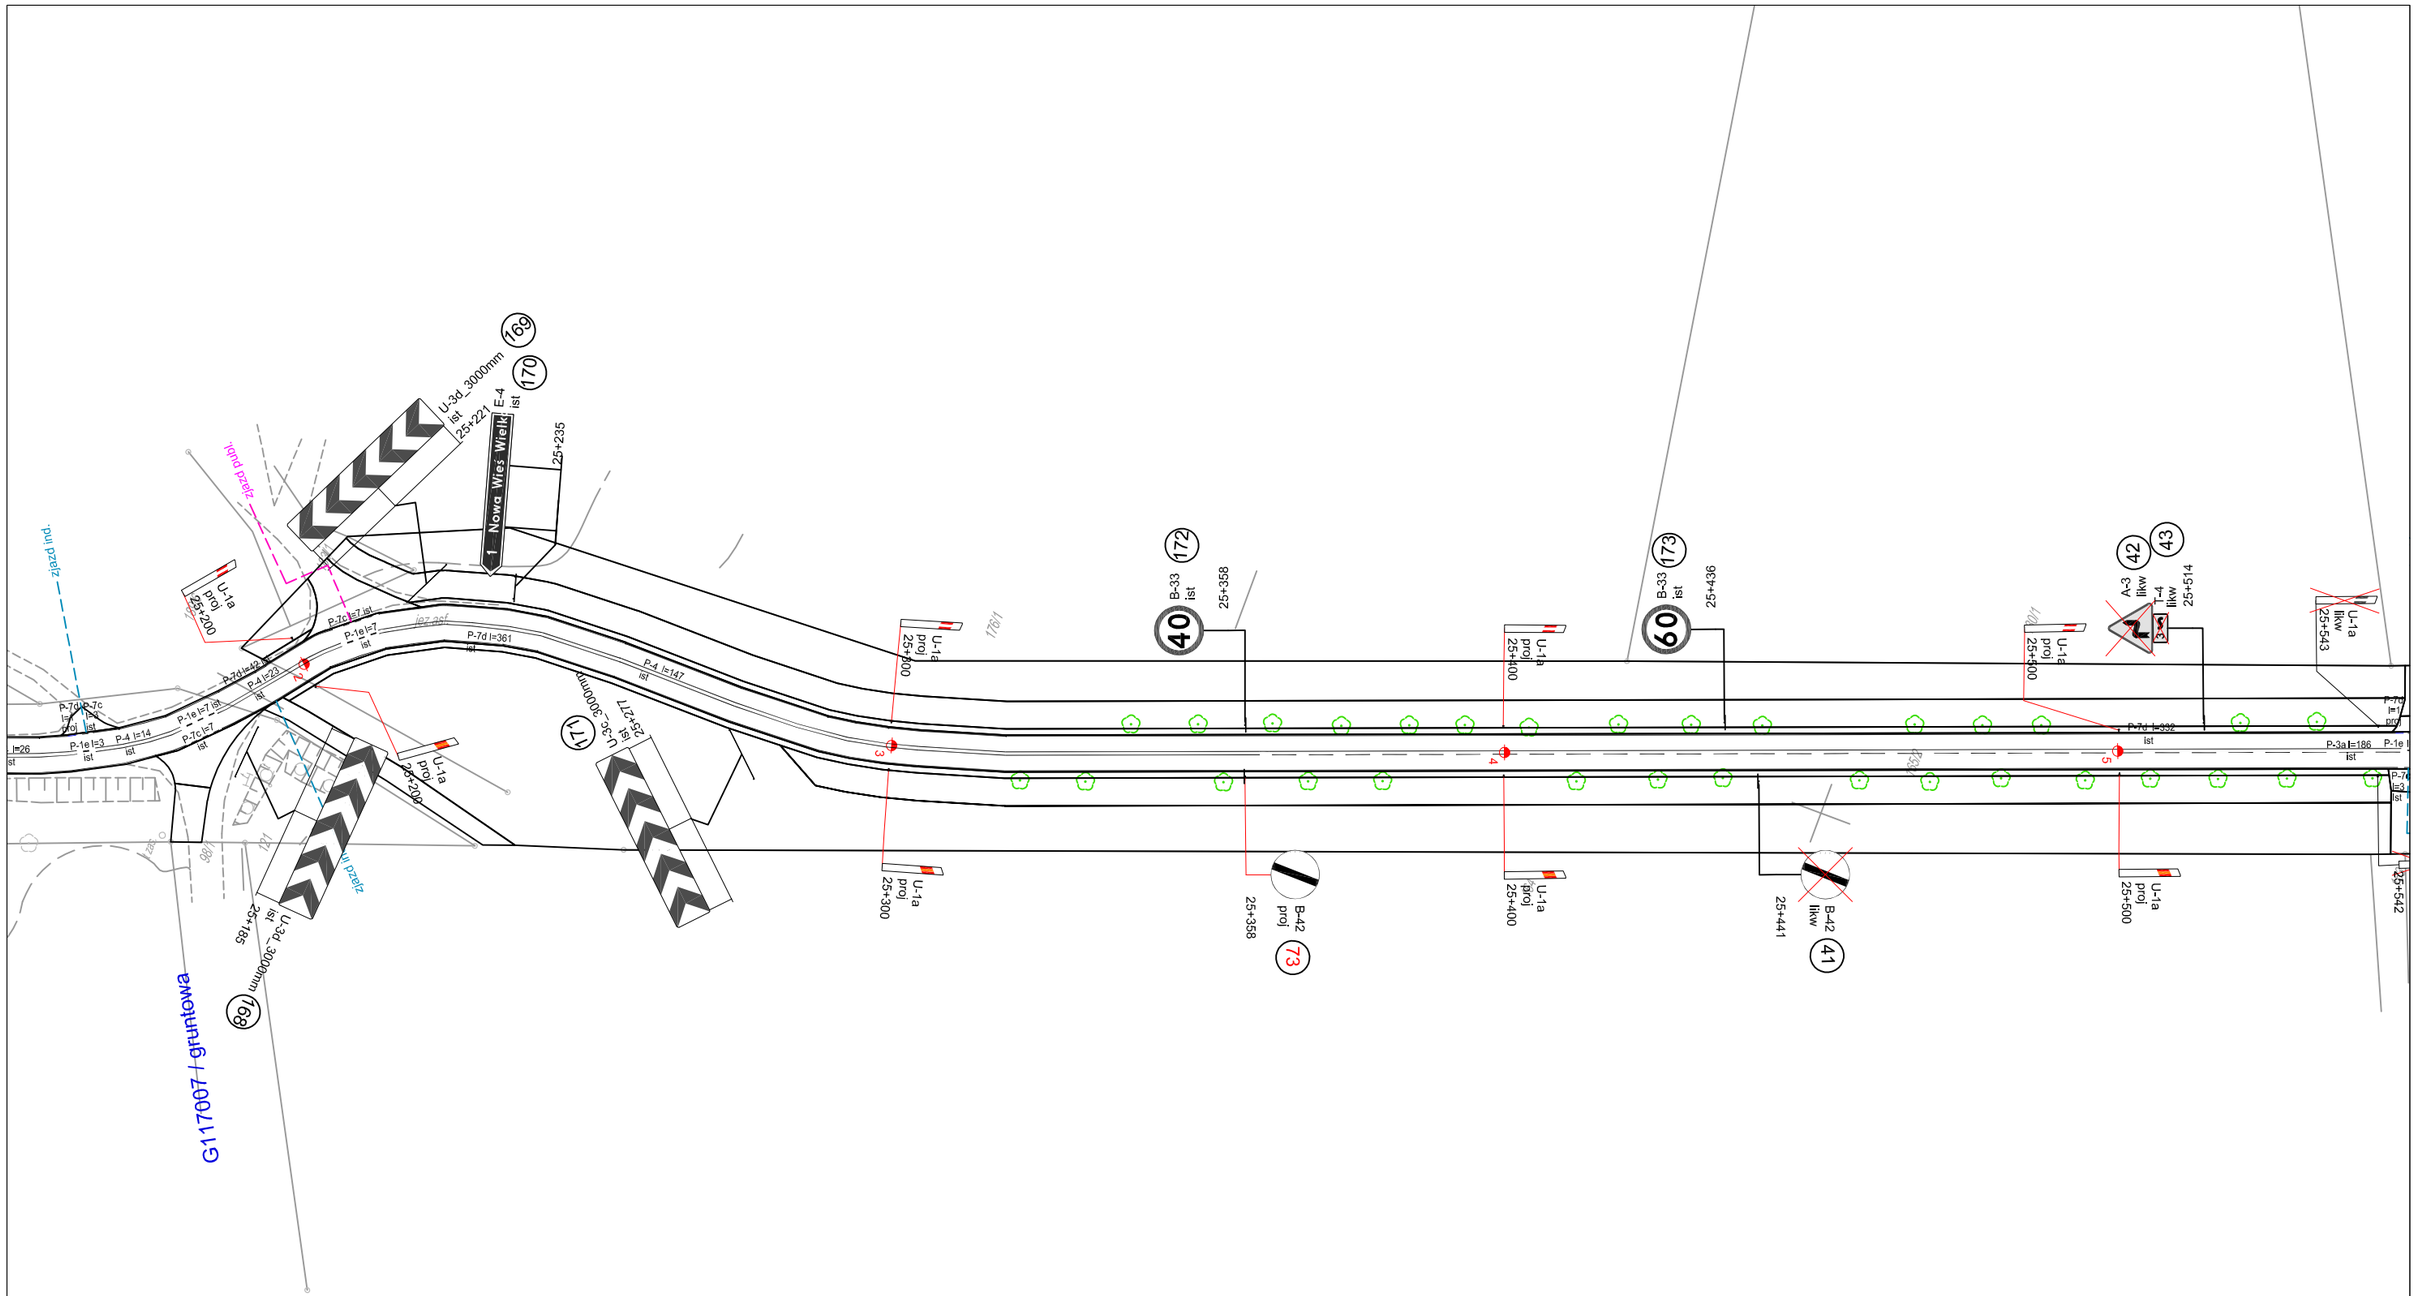

Zarząd Dróg Wojewódzkich w Olsztynie
ul. Pstrowskiego 28b
10-602 Olsztyn

PROJEKT STAŁEJ ORGANIZACJI RUCHU

Oznakowanie istniejące
P-10 l=6 ist

Oznakowanie projektowane
P-10 l=6 proj.

Oznakowanie likwidowane
P-10 l=6 likw.


Droga wojewódzka nr 511_2 | KILOMETRAŻ | 25+165 - 25+540

PLAN SYTUACYJNY OZNAKOWANIA

LEHMANN + PARTNER POLSKA SP. Z O. O.
GINGER LEHMANN+PARTNER
ul. Marii Dąbrowskiej 8 62 - 500 Konin
telefon 063/2467445 Telefax 063/2467446
e - mail: info@lehmann-partner.pl
internet: http://www.pomiarydrogowe.pl

SKALA	1 : 1000
NR RYS.	34
STAN	Sierpień 2017

Projektował: Michał Rojewski
Podpis:

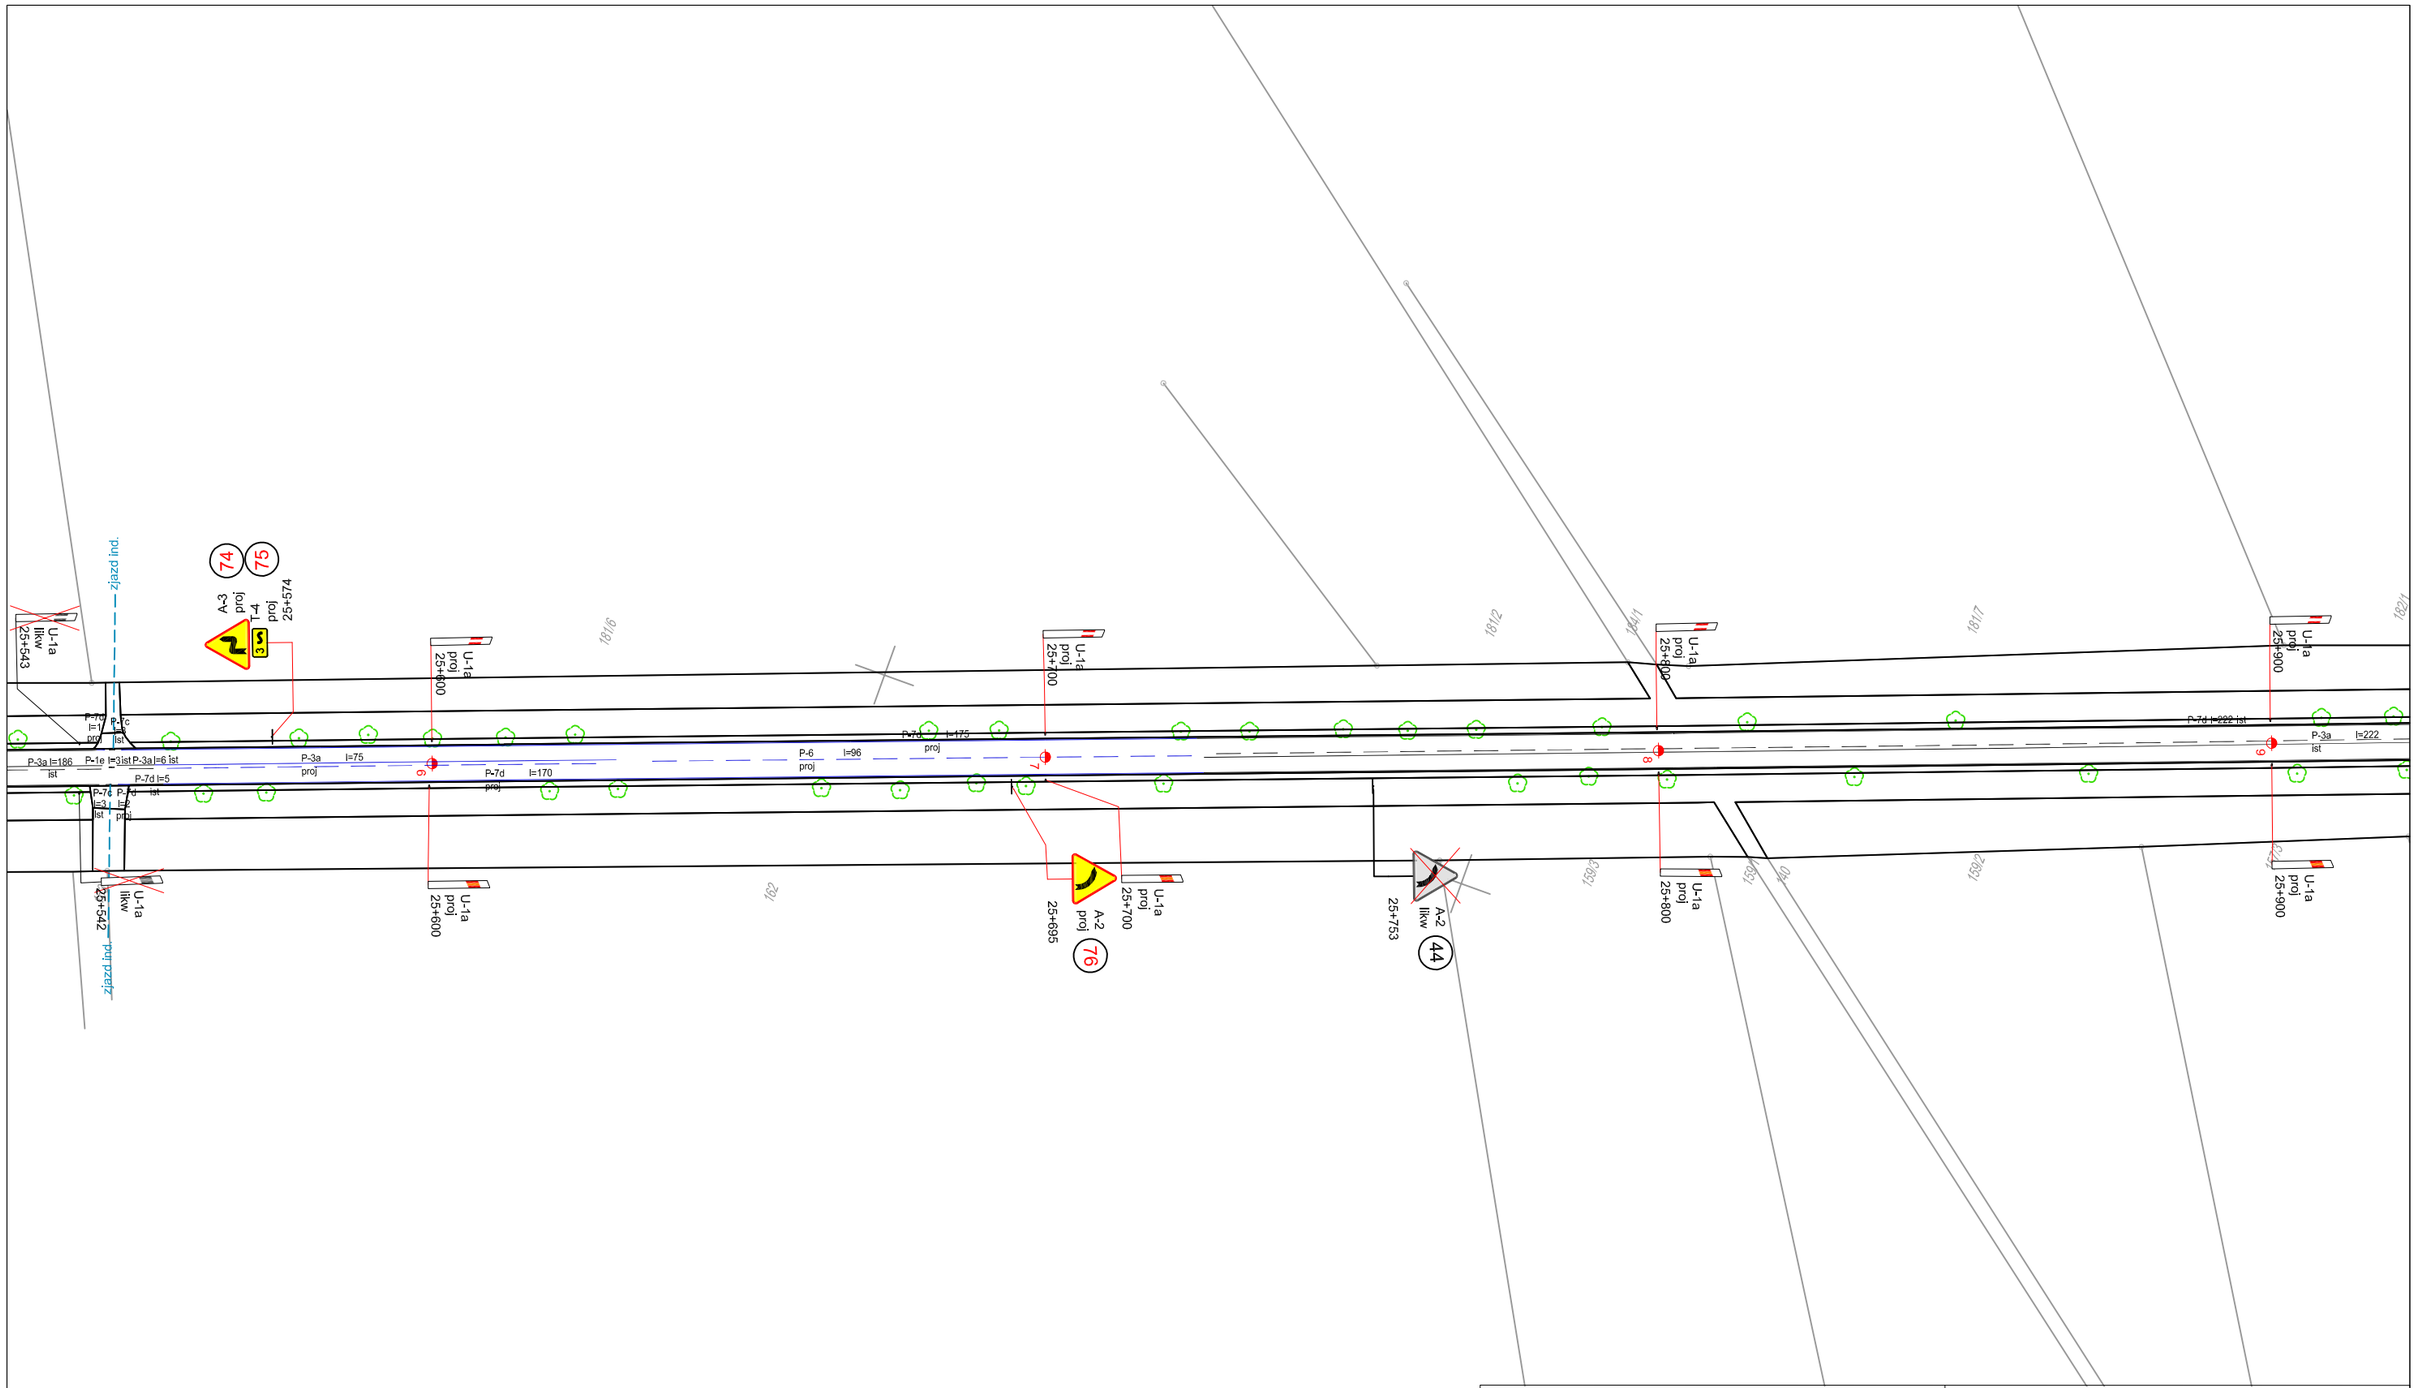

Zarząd Dróg Wojewódzkich w Olsztynie
ul. Pstrowskiego 28b
10-602 Olsztyn

PROJEKT STAŁEJ ORGANIZACJI RUCHU

Oznakowanie istniejące
P-10 l=6 ist

Oznakowanie projektowane
P-10 l=6 proj.

Oznakowanie likwidowane
P-10 l=6 likw.

Droga wojewódzka nr 511_2

KILOMETRAŻ 25+540 - 25+900

PLAN SYTUACYJNY OZNAKOWANIA

LEHMANN + PARTNER POLSKA SP. Z O. O.
GINGER LEHMANN+PARTNER
ul. Marii Dąbrowskiej 8 62 - 500 Konin
telefon 063/2467445 Telefax 063/2467446
e - mail: info@lehmann-partner.pl
internet: http://www.pomiarydrogowe.pl


SKALA 1 : 1000

NR RYS. 35

Projektował: Michał Rojewski

Podpis:

STAN Sierpień 2017

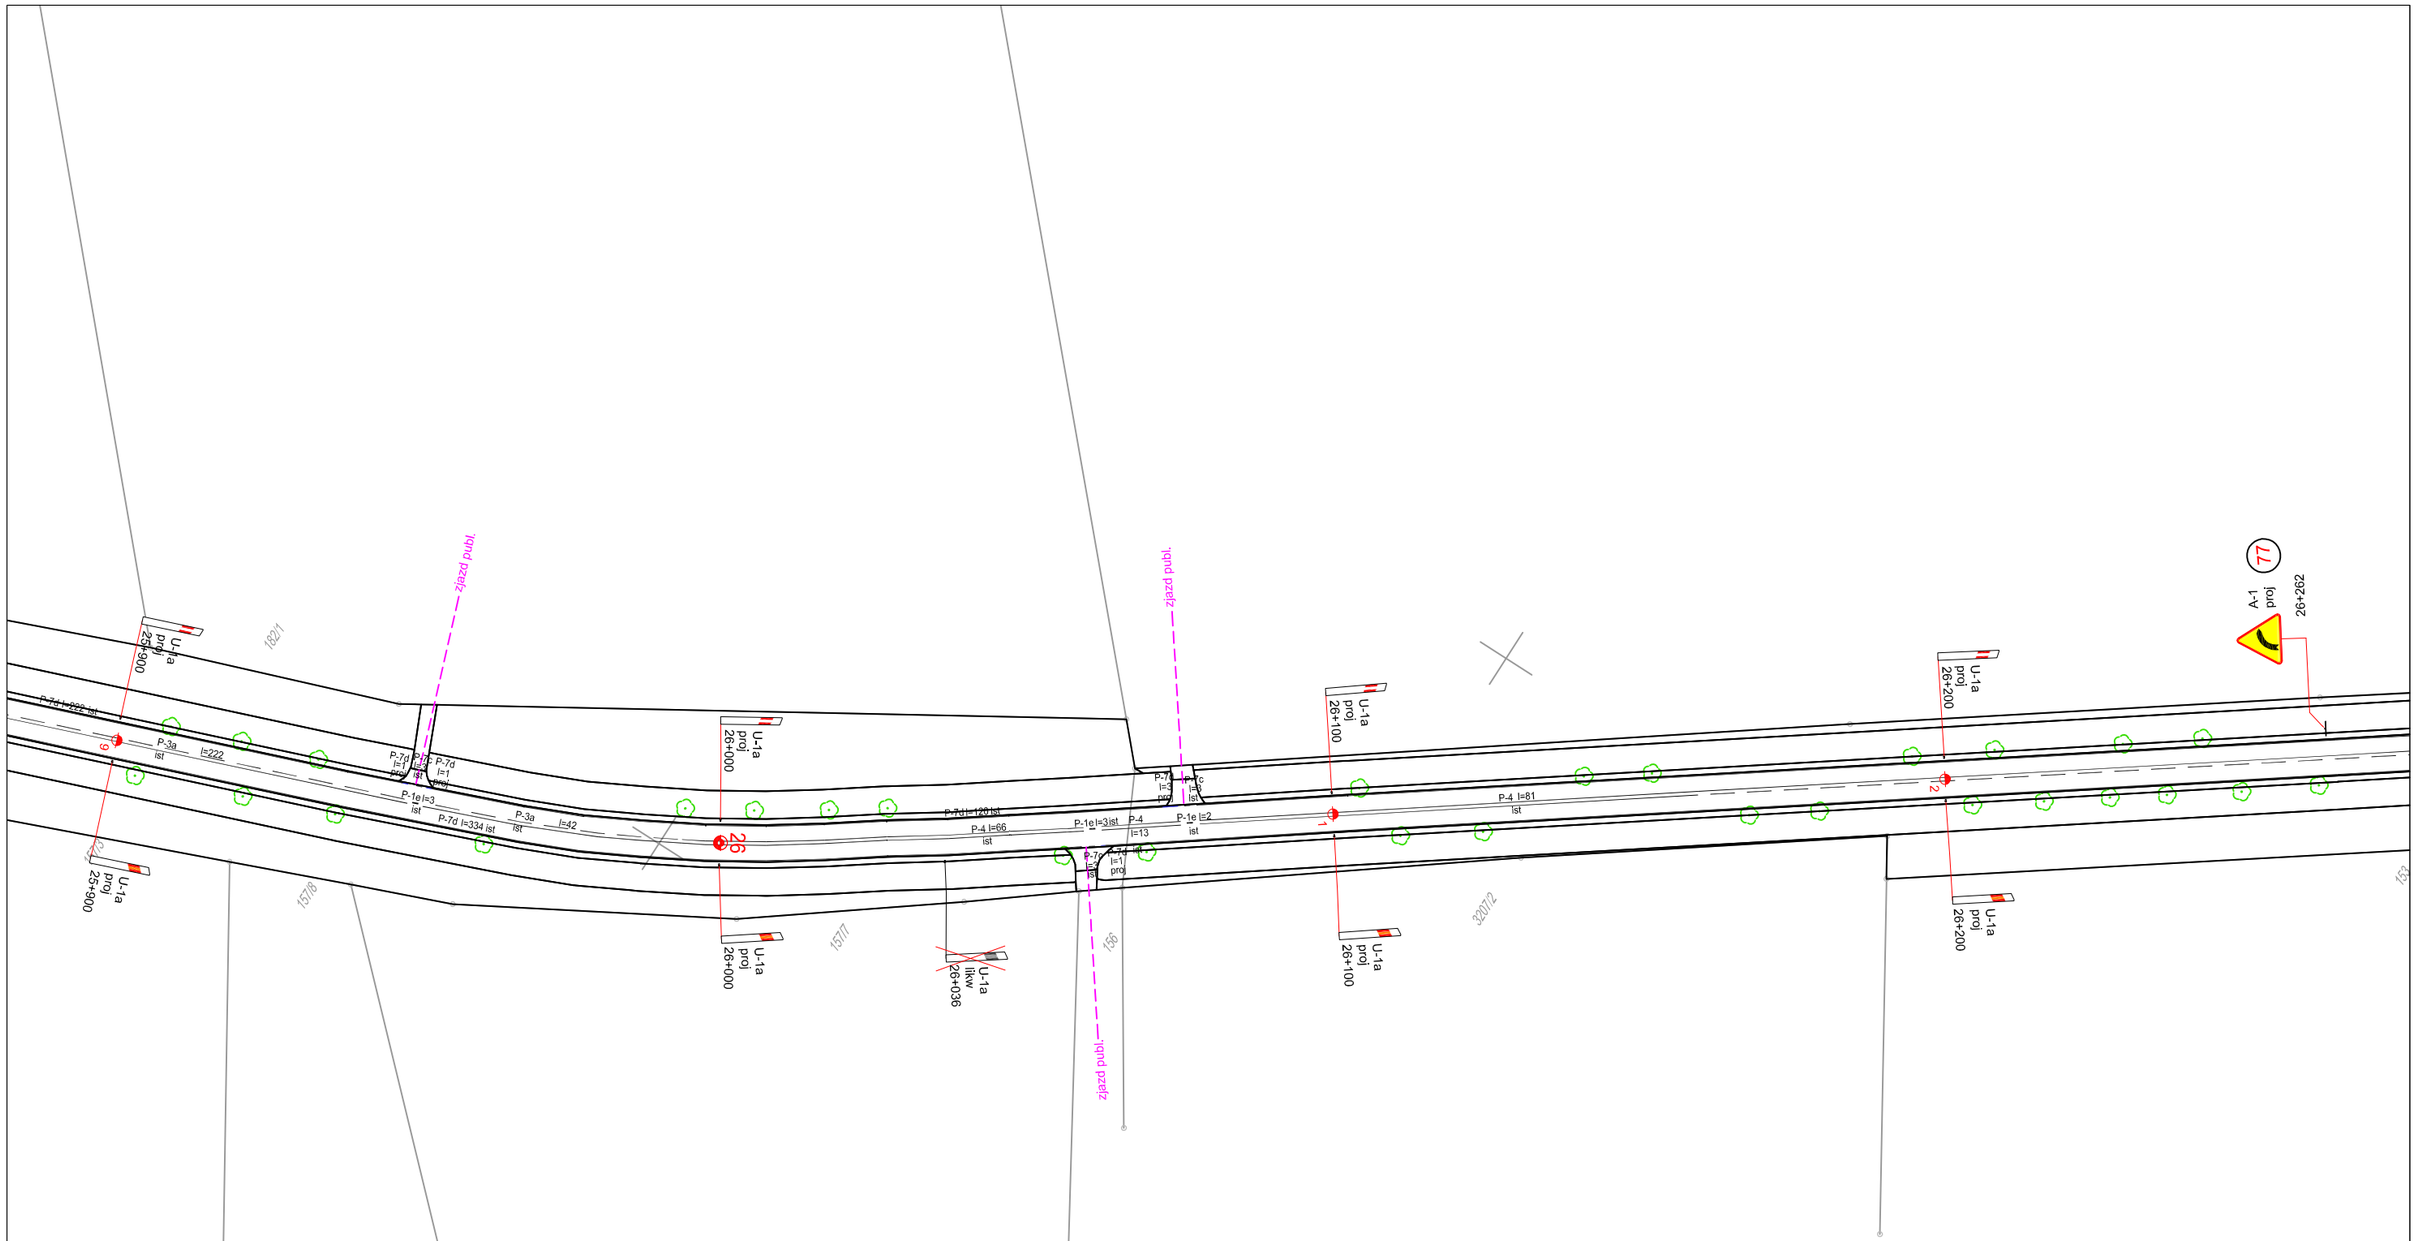

Oznakowanie istniejące

P-10 l=6 ist

Oznakowanie projektowane

P-10 l=6 proj.

Oznakowanie likwidowane

P-10 l=6 likw.

Zarząd Dróg Wojewódzkich w Olsztynie
ul. Pstrowskiego 28b
10-602 Olsztyn

PROJEKT STAŁEJ ORGANIZACJI RUCHU

Droga wojewódzka nr 511_2

KILOMETRAŻ 25+900 - 26+270

PLAN SYTUACYJNY OZNAKOWANIA

LEHMANN + PARTNER POLSKA SP. Z O. O.

GINGER LEHMANN+PARTNER

ul. Marii Dąbrowskiej 8 62 - 500 Konin
telefon 063/2467445 Telefax 063/2467446
e - mail: info@lehmann-partner.pl
internet: http://www.pomiarydrogowe.pl


SKALA 1 : 1000

NR RYS. 36

Projektował: Michał Rojewski

Podpis:

STAN Sierpień 2017

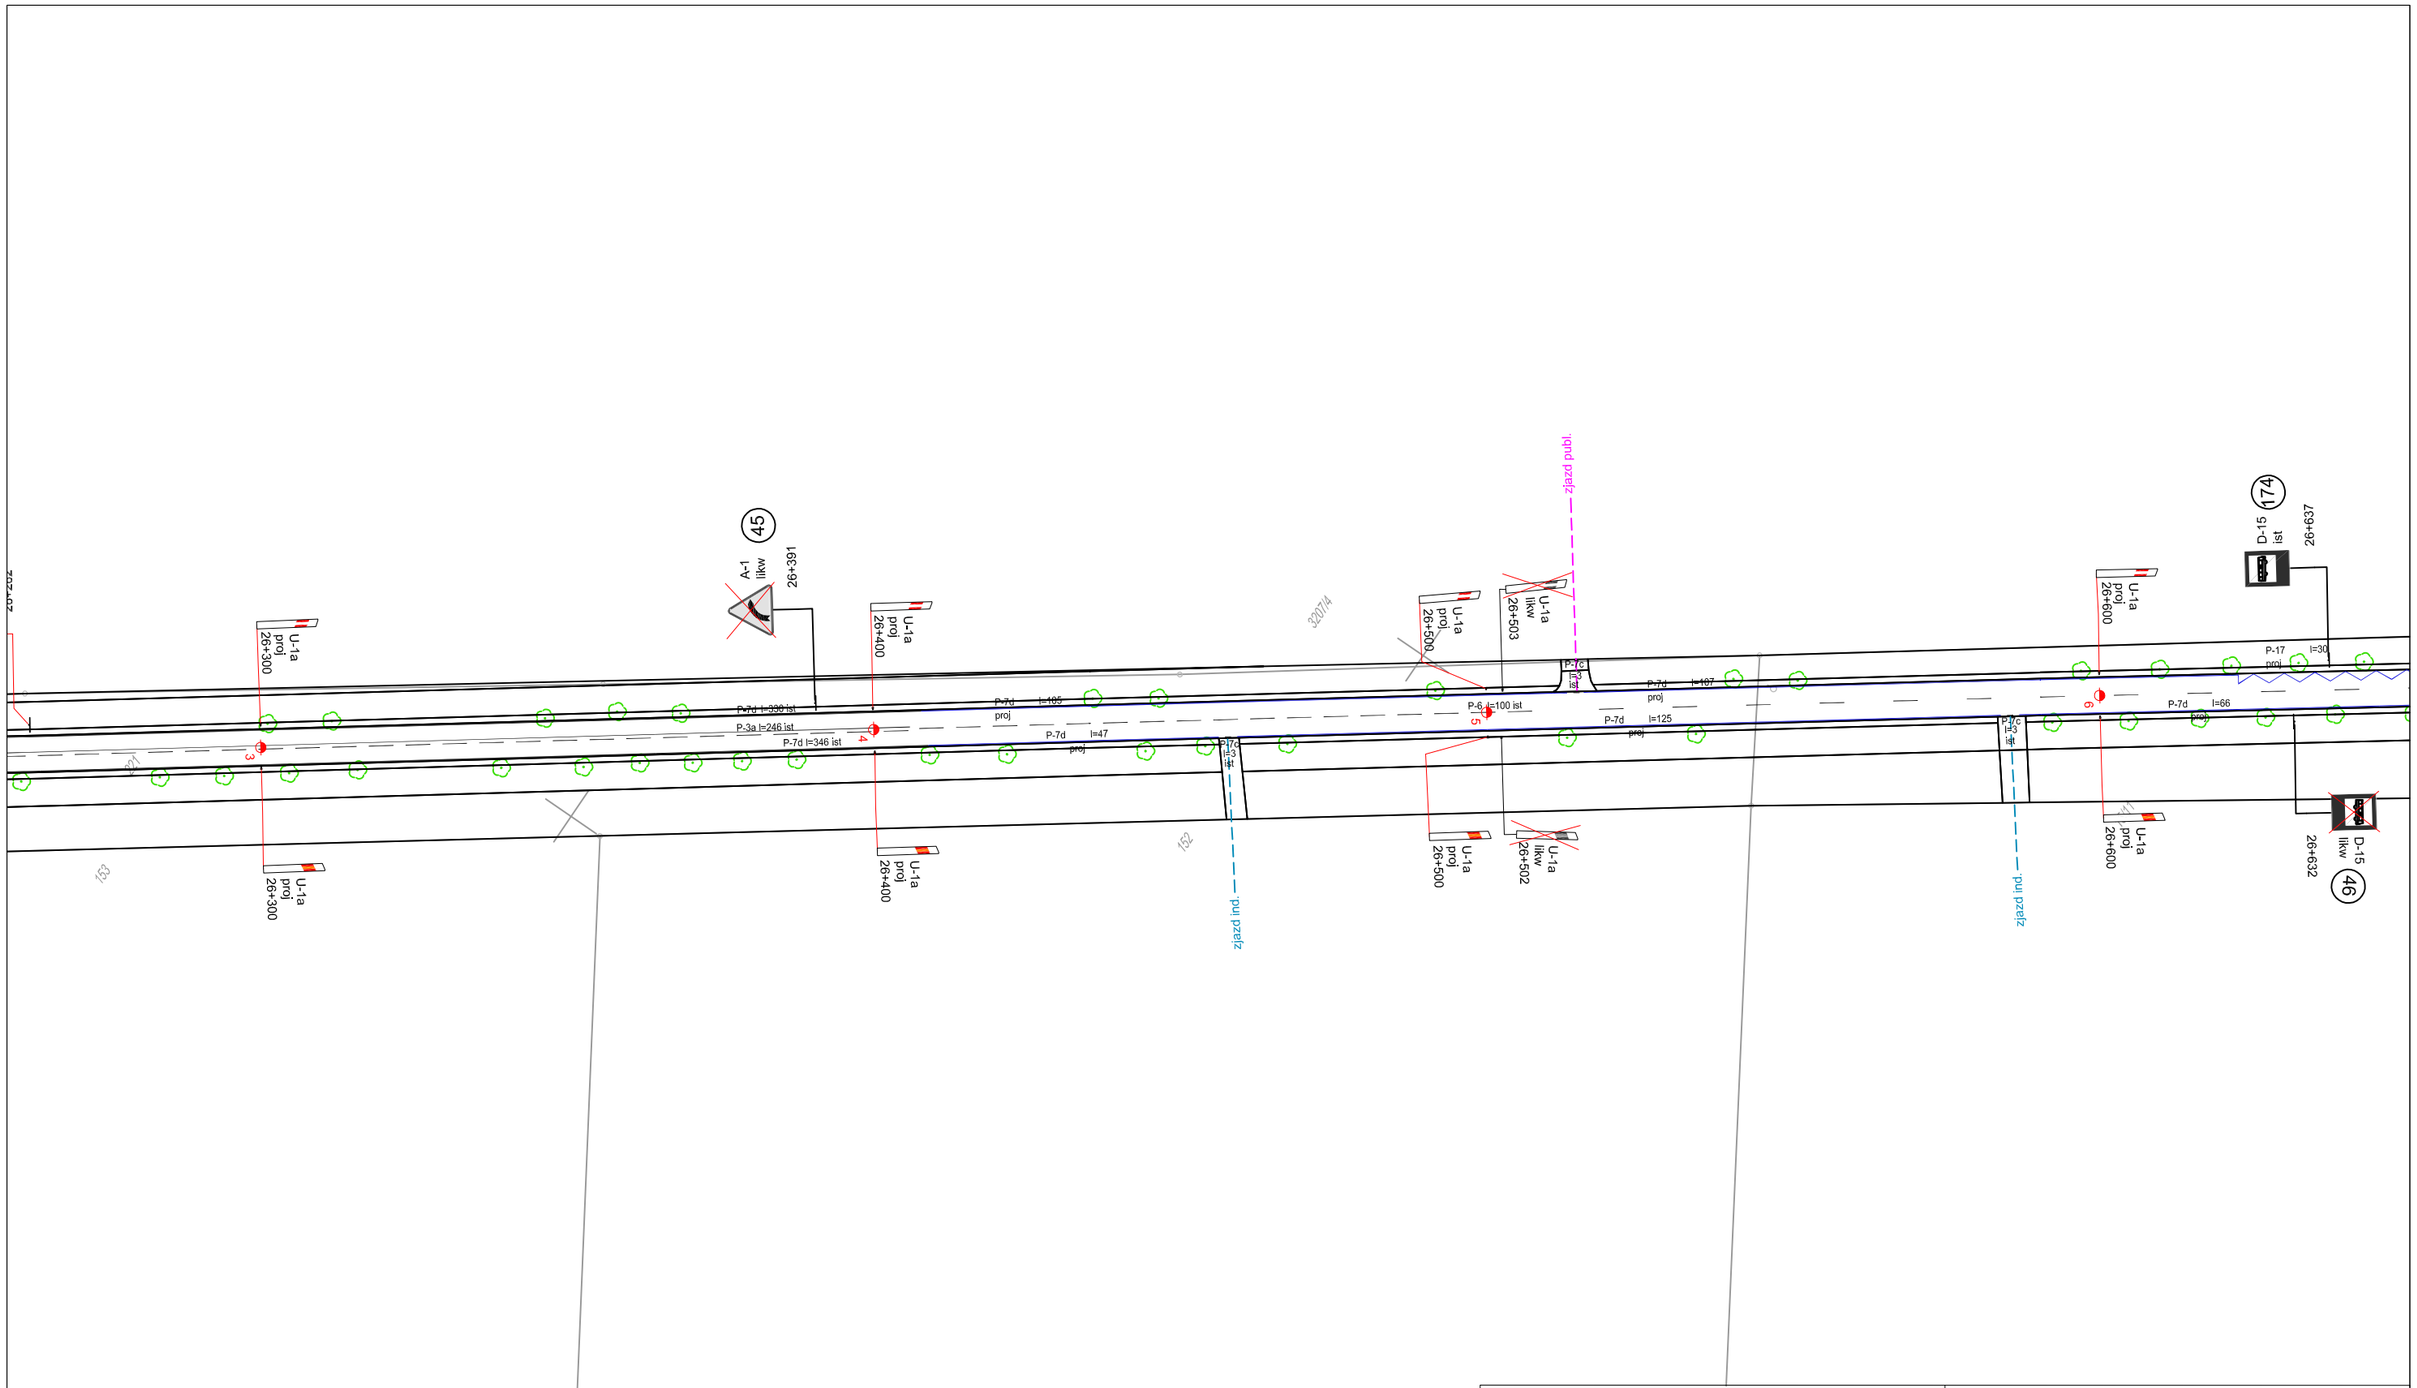

Oznakowanie istniejące

P-10 l=6 ist

Oznakowanie projektowane

P-10 l=6 proj.

Oznakowanie likwidowane

P-10 l=6 likw.

Zarząd Dróg Wojewódzkich w Olsztynie
ul. Pstrowskiego 28b
10-602 Olsztyn

PROJEKT STAŁEJ ORGANIZACJI RUCHU

Droga wojewódzka nr 511_2

KILOMETRAŻ 26+270 - 26+640

PLAN SYTUACYJNY OZNAKOWANIA

LEHMANN + PARTNER POLSKA SP. Z O. O.
GINGER LEHMANN+PARTNER
ul. Marii Dąbrowskiej 8 62 - 500 Konin
telefon 063/2467445 Telefax 063/2467446
e - mail: info@lehmann-partner.pl
internet: http://www.pomiarydrogowe.pl


SKALA 1 : 1000

NR RYS. 37

Projektował: Michał Rojewski

Podpis

STAN Sierpień 2017

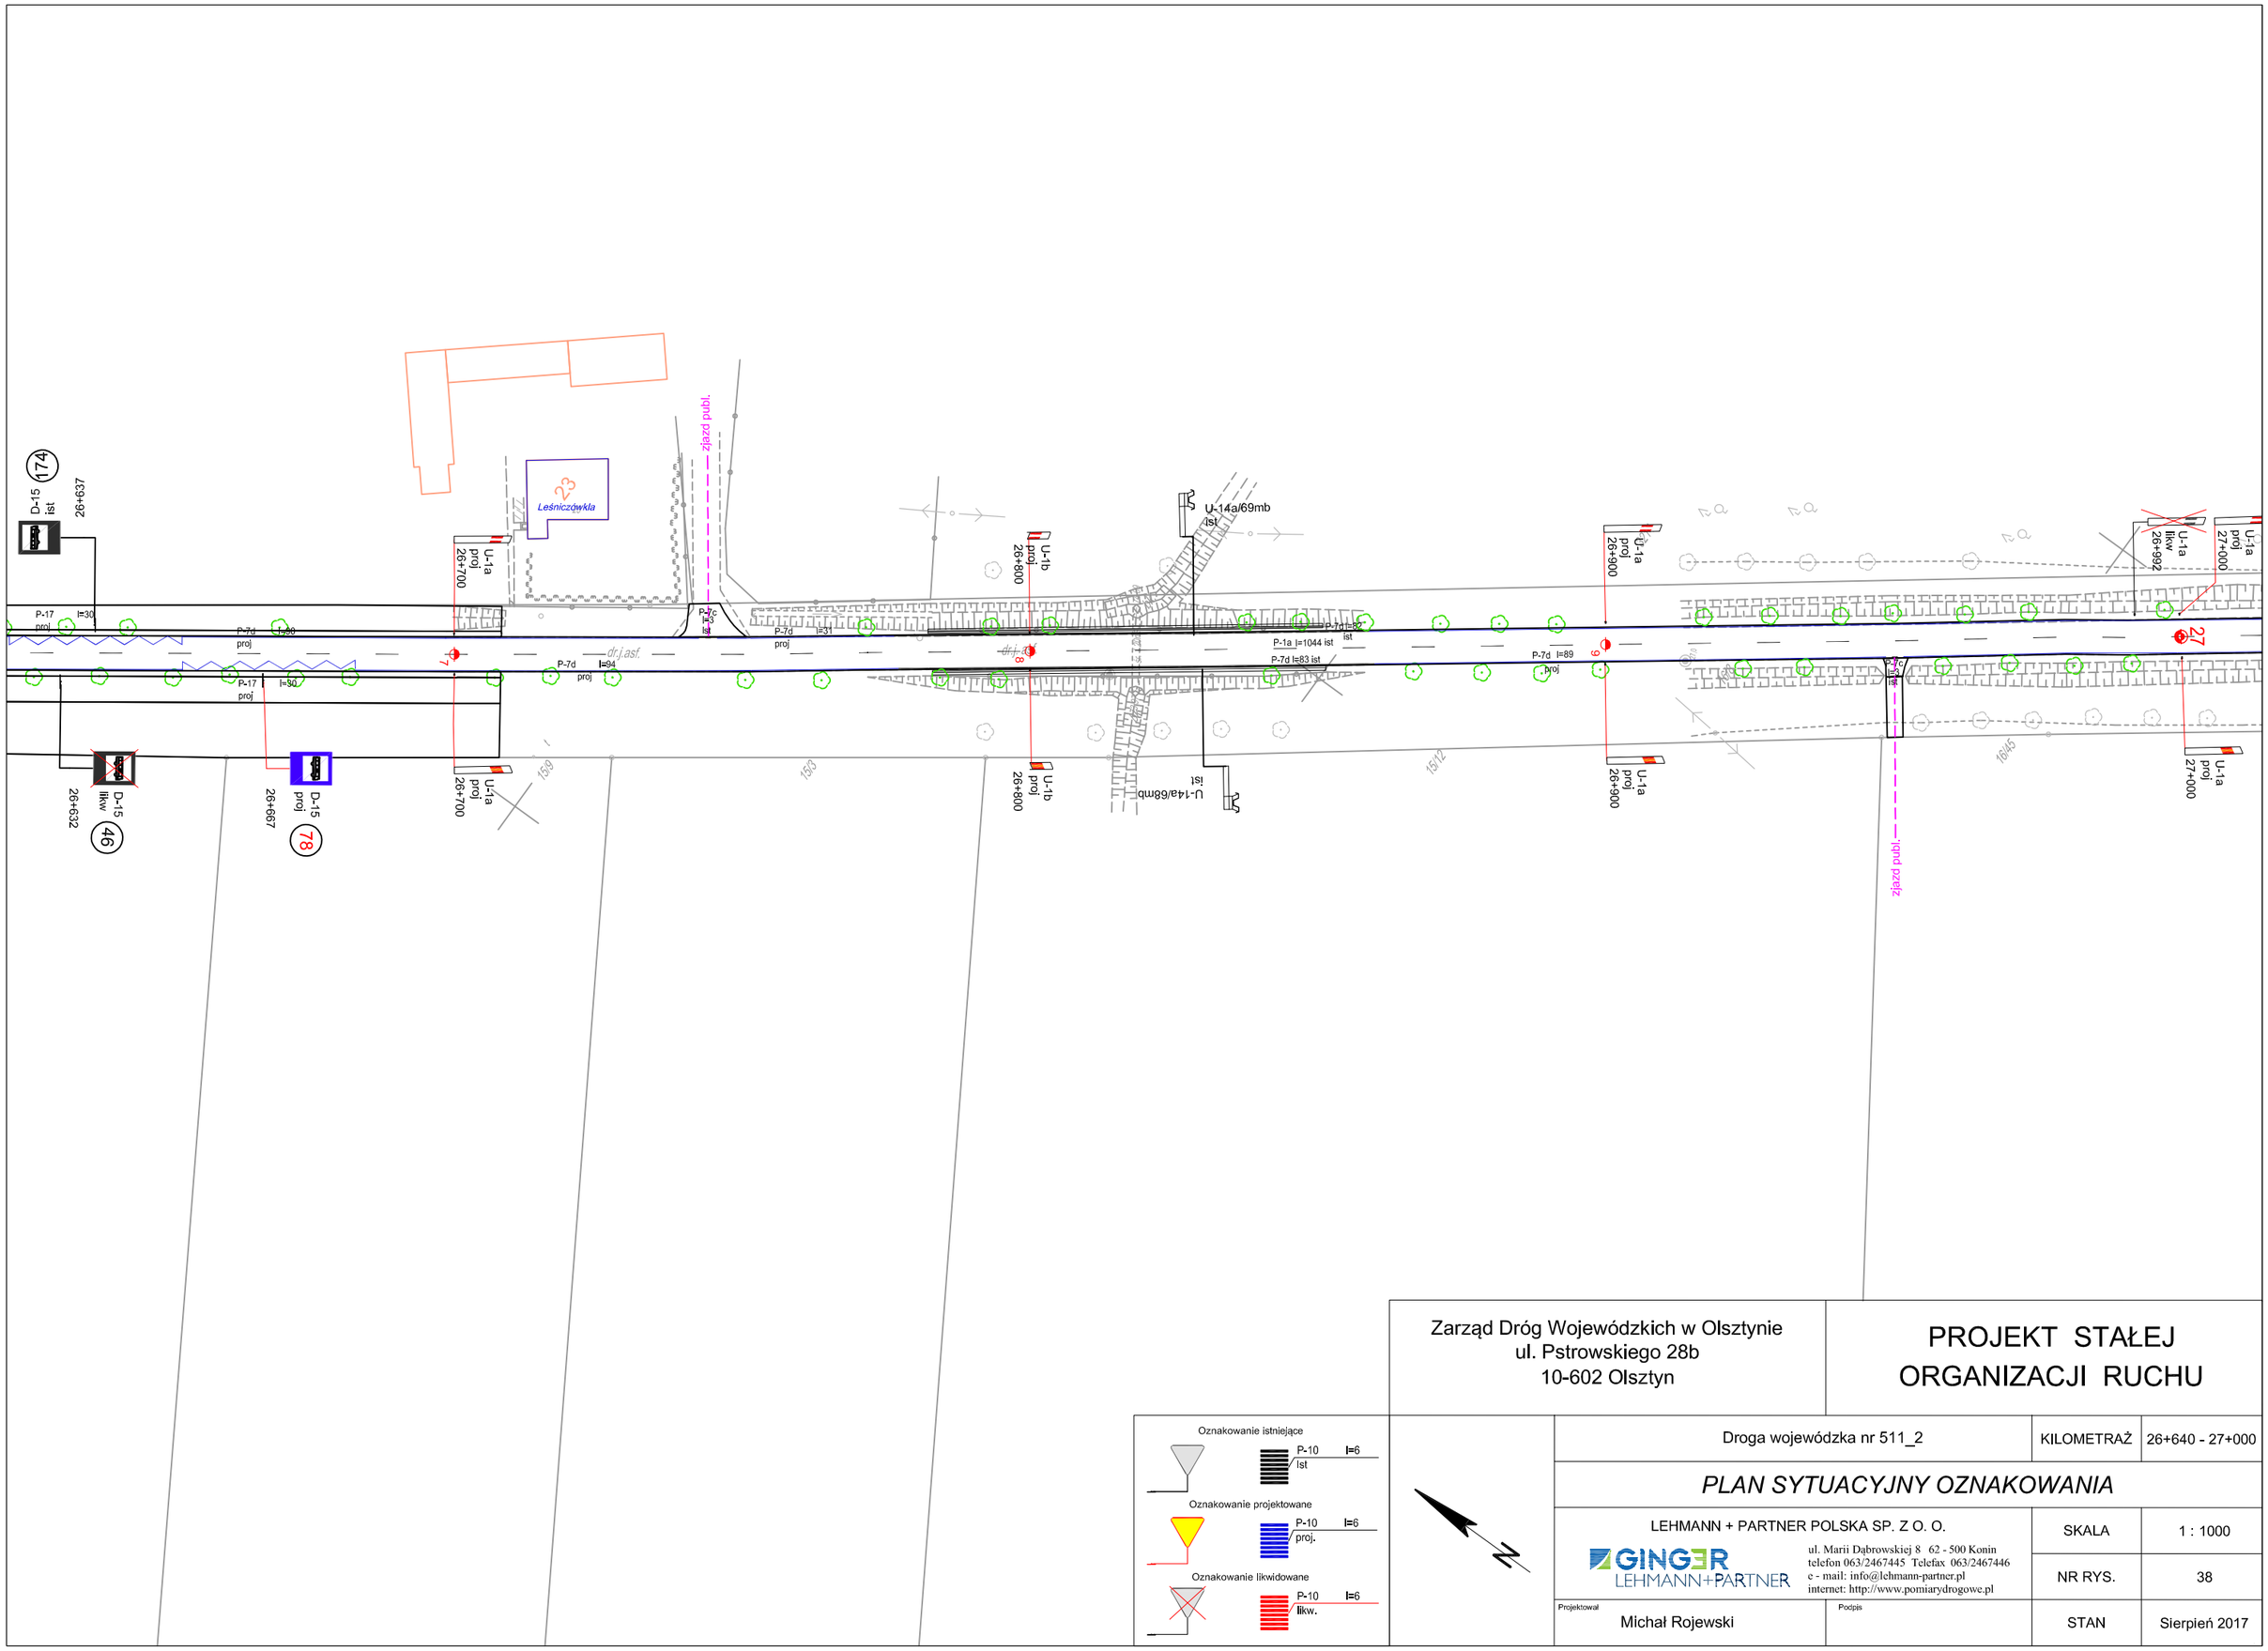

Zarząd Dróg Wojewódzkich w Olsztynie
ul. Pstrowskiego 28b
10-602 Olsztyn

PROJEKT STAŁEJ ORGANIZACJI RUCHU

Oznakowanie istniejące
P-10 l=6 ist

Oznakowanie projektowane
P-10 l=6 proj.

Oznakowanie likwidowane
P-10 l=6 likw.

Droga wojewódzka nr 511_2 | KILOMETRAŻ | 26+640 - 27+000

PLAN SYTUACYJNY OZNAKOWANIA

LEHMANN + PARTNER POLSKA SP. Z O. O.
GINGER LEHMANN+PARTNER
ul. Marii Dąbrowskiej 8 62 - 500 Konin
telefon 063/2467445 Telefax 063/2467446
e - mail: info@lehmann-partner.pl
internet: http://www.pomiarydrogowe.pl


SKALA 1 : 1000

NR RYS. 38

Projektował: Michał Rojewski

Podpis

STAN Sierpień 2017

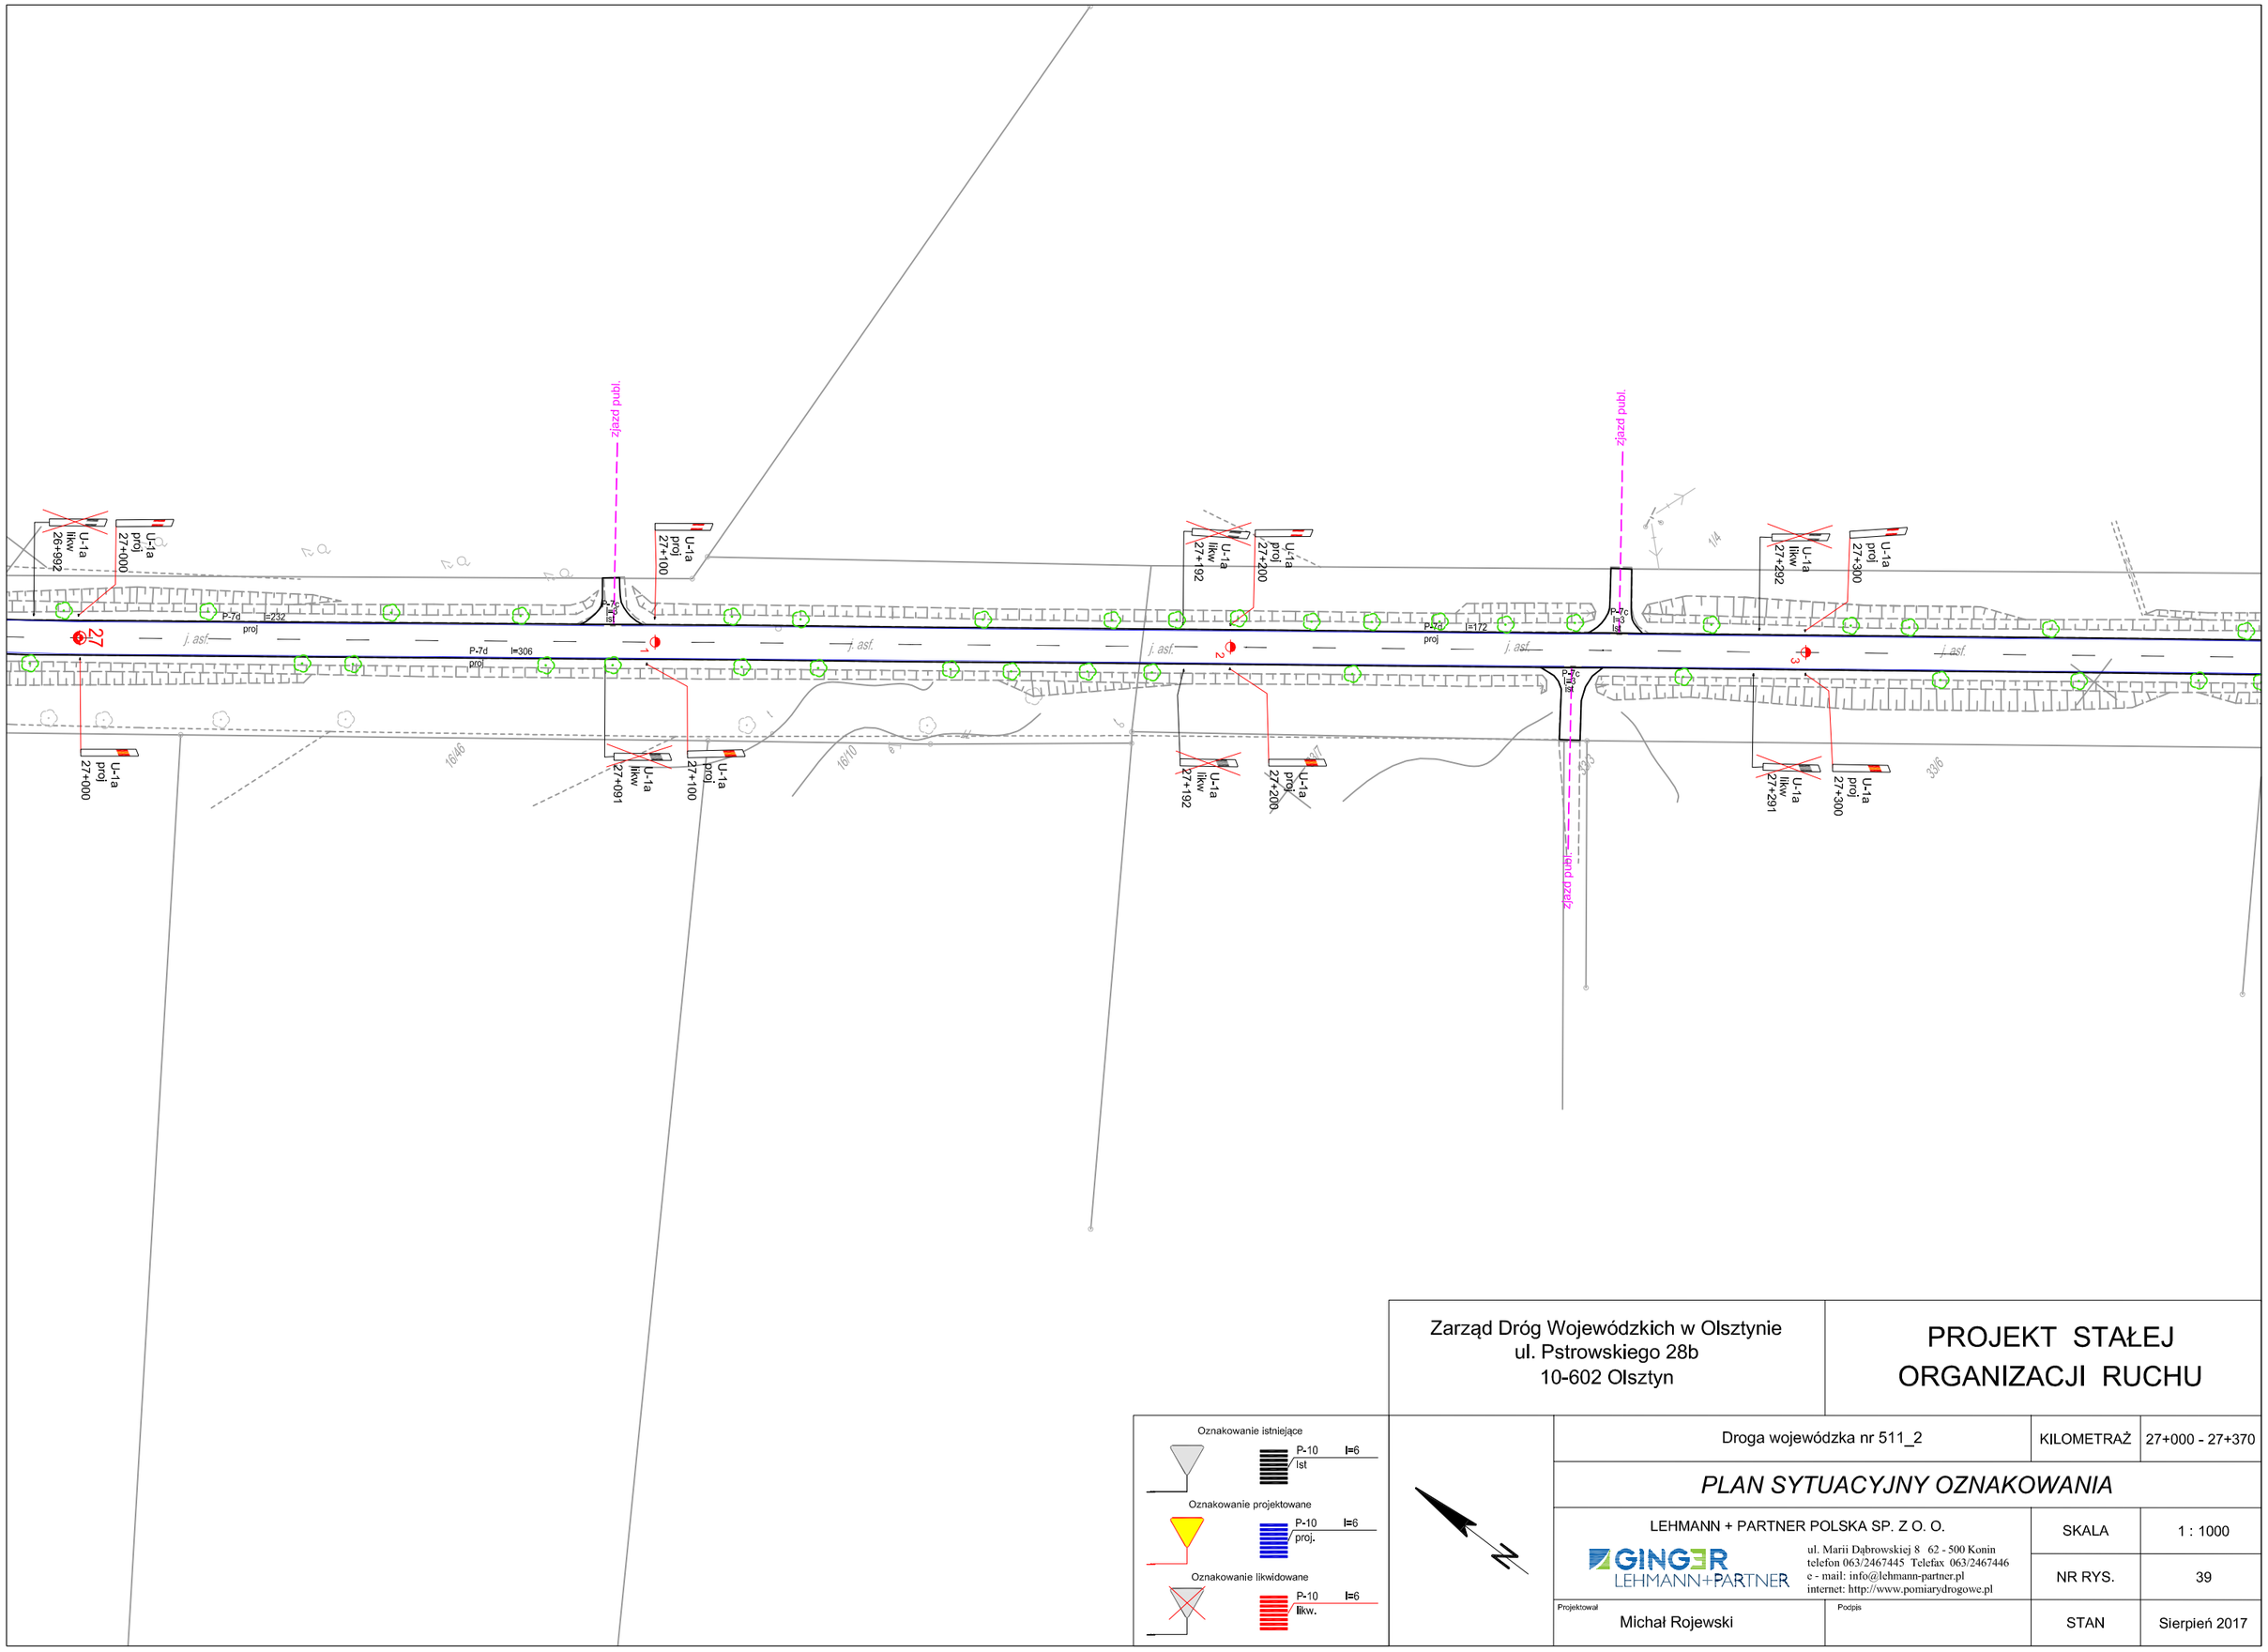

Oznakowanie istniejące
P-10 l=6 ist

Oznakowanie projektowane
P-10 l=6 proj.

Oznakowanie likwidowane
P-10 l=6 likw.

Zarząd Dróg Wojewódzkich w Olsztynie
ul. Pstrowskiego 28b
10-602 Olsztyn

PROJEKT STAŁEJ ORGANIZACJI RUCHU

Droga wojewódzka nr 511_2

KILOMETRAŻ 27+000 - 27+370

PLAN SYTUACYJNY OZNAKOWANIA

LEHMANN + PARTNER POLSKA SP. Z O. O.
GINGER LEHMANN+PARTNER
ul. Marii Dąbrowskiej 8 62 - 500 Konin
telefon 063/2467445 Telefax 063/2467446
e - mail: info@lehmann-partner.pl
internet: http://www.pomiarydrogowe.pl


SKALA 1 : 1000

NR RYS. 39

Projektował: Michał Rojewski

Podpis:

STAN Sierpień 2017

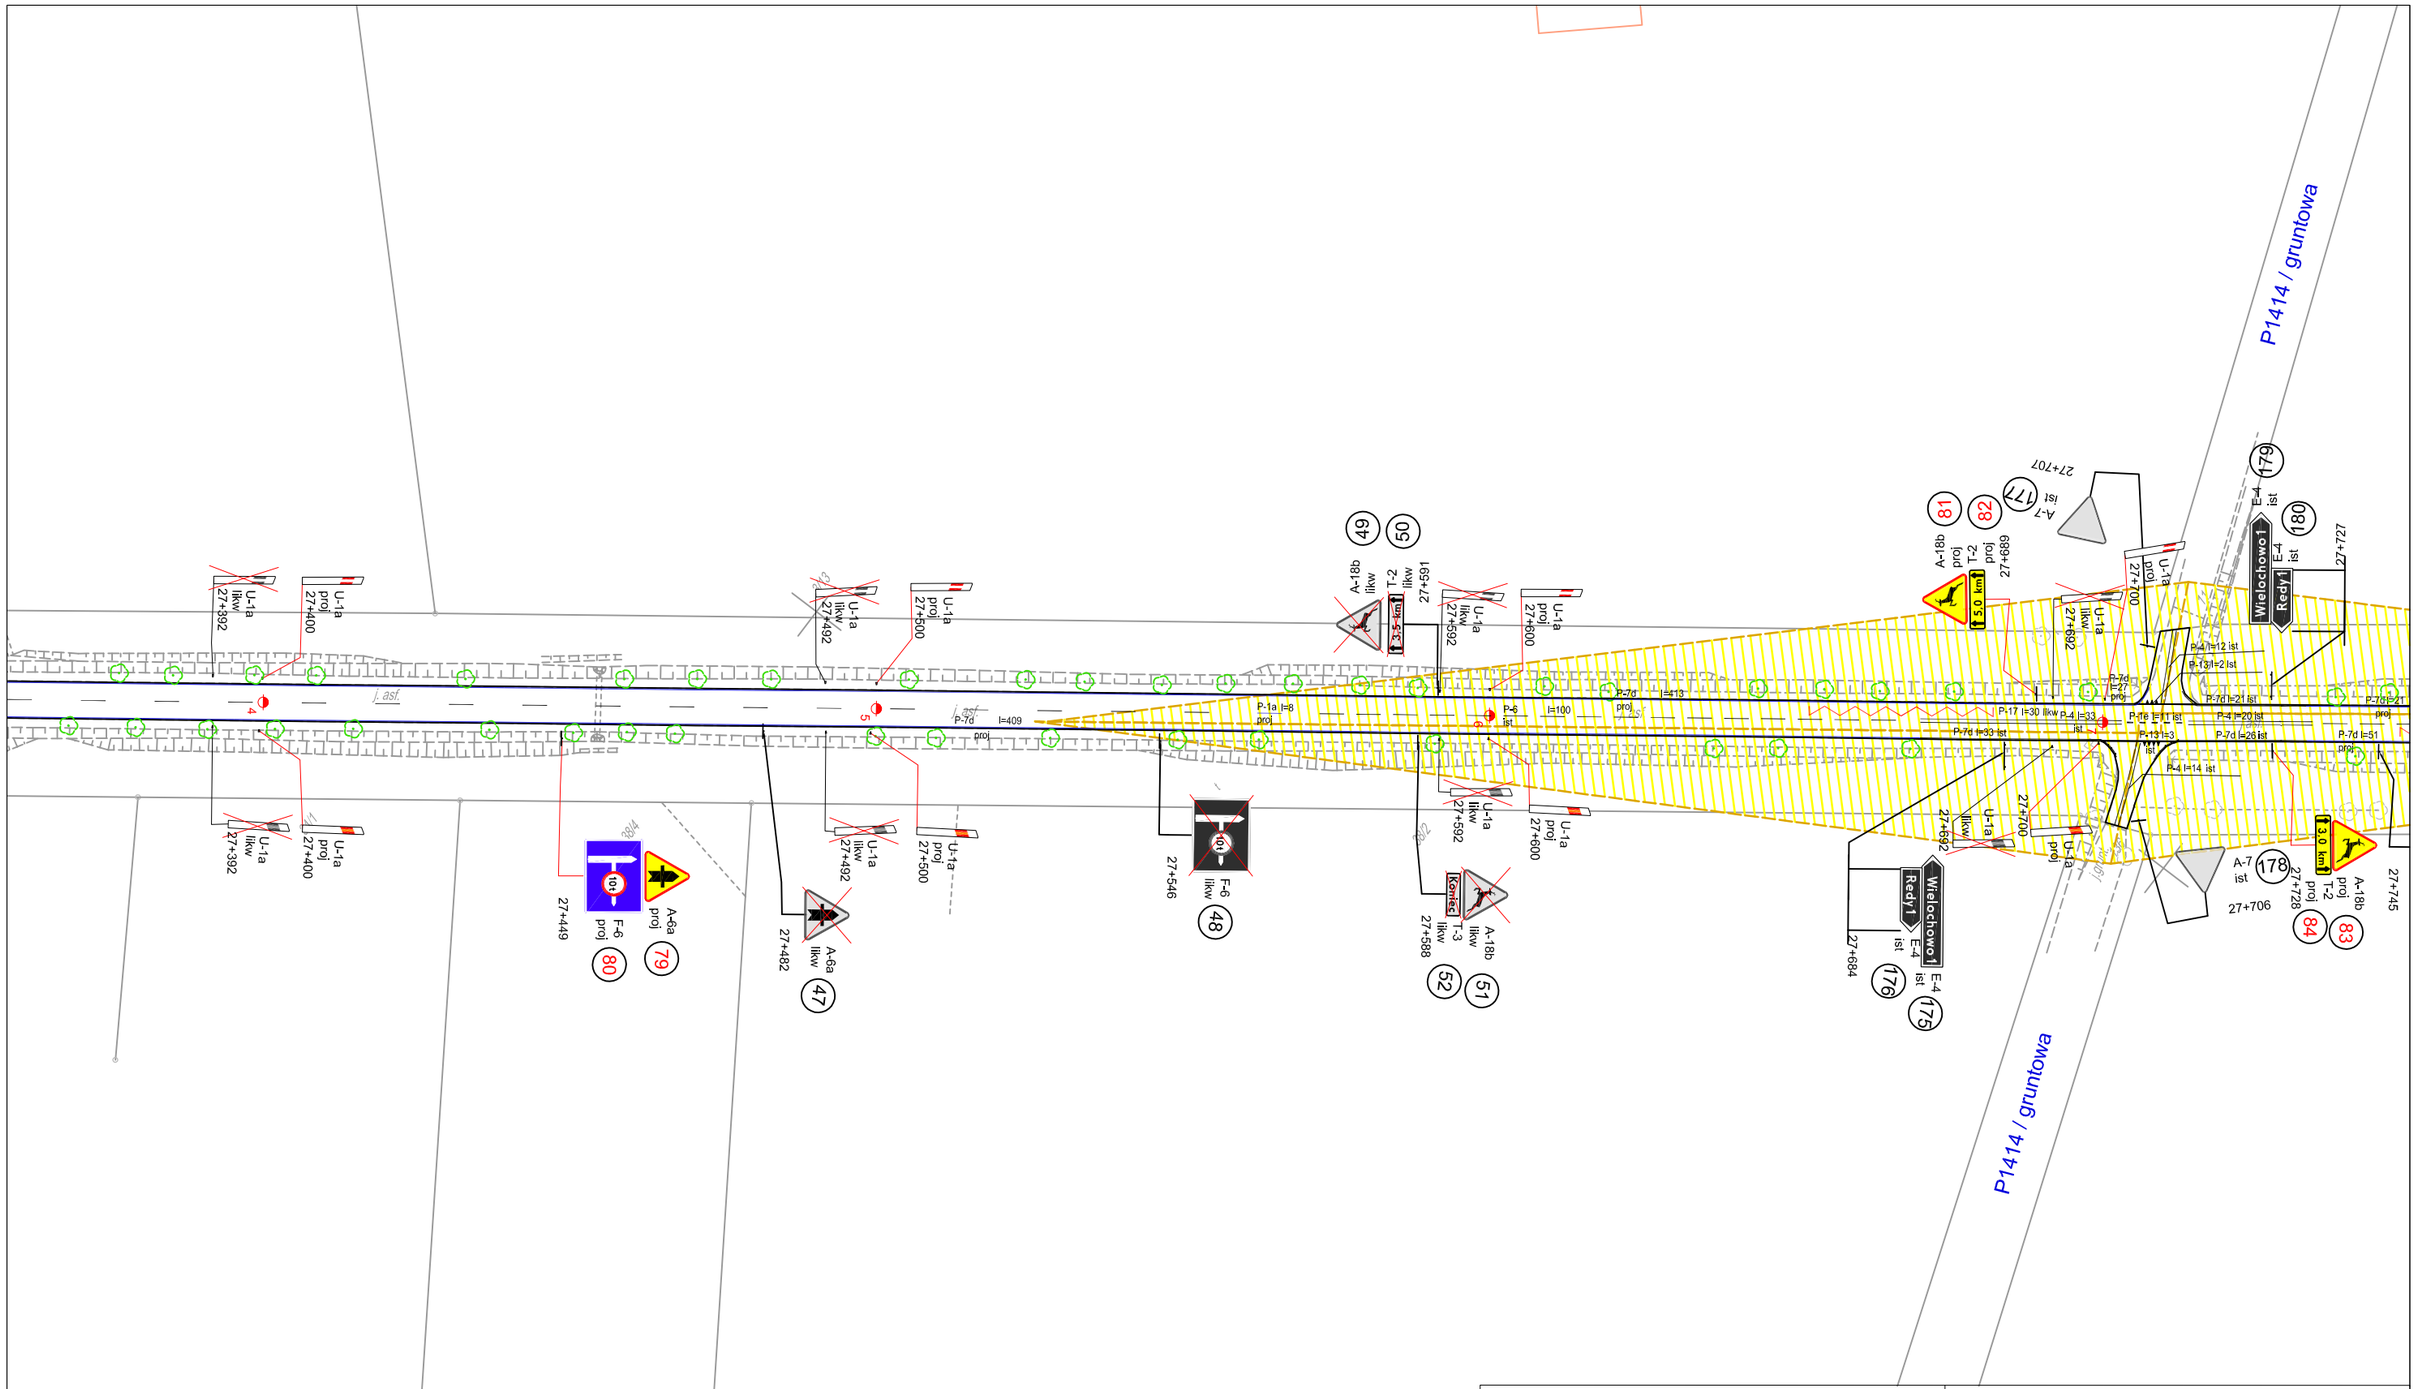

Zarząd Dróg Wojewódzkich w Olsztynie
ul. Pstrowskiego 28b
10-602 Olsztyn

PROJEKT STAŁEJ ORGANIZACJI RUCHU

Droga wojewódzka nr 511_2

KILOMETRAŻ 27+370 - 27+735

PLAN SYTUACYJNY OZNAKOWANIA

LEHMANN + PARTNER POLSKA SP. Z O. O.
GINGER LEHMANN+PARTNER
ul. Marii Dąbrowskiej 8 62 - 500 Konin
telefon 063/2467445 Telefax 063/2467446
e - mail: info@lehmann-partner.pl
internet: http://www.pomiarydrogowe.pl


SKALA 1 : 1000

NR RYS. 40

Projektował: Michał Rojewski

Podpis

STAN Sierpień 2017

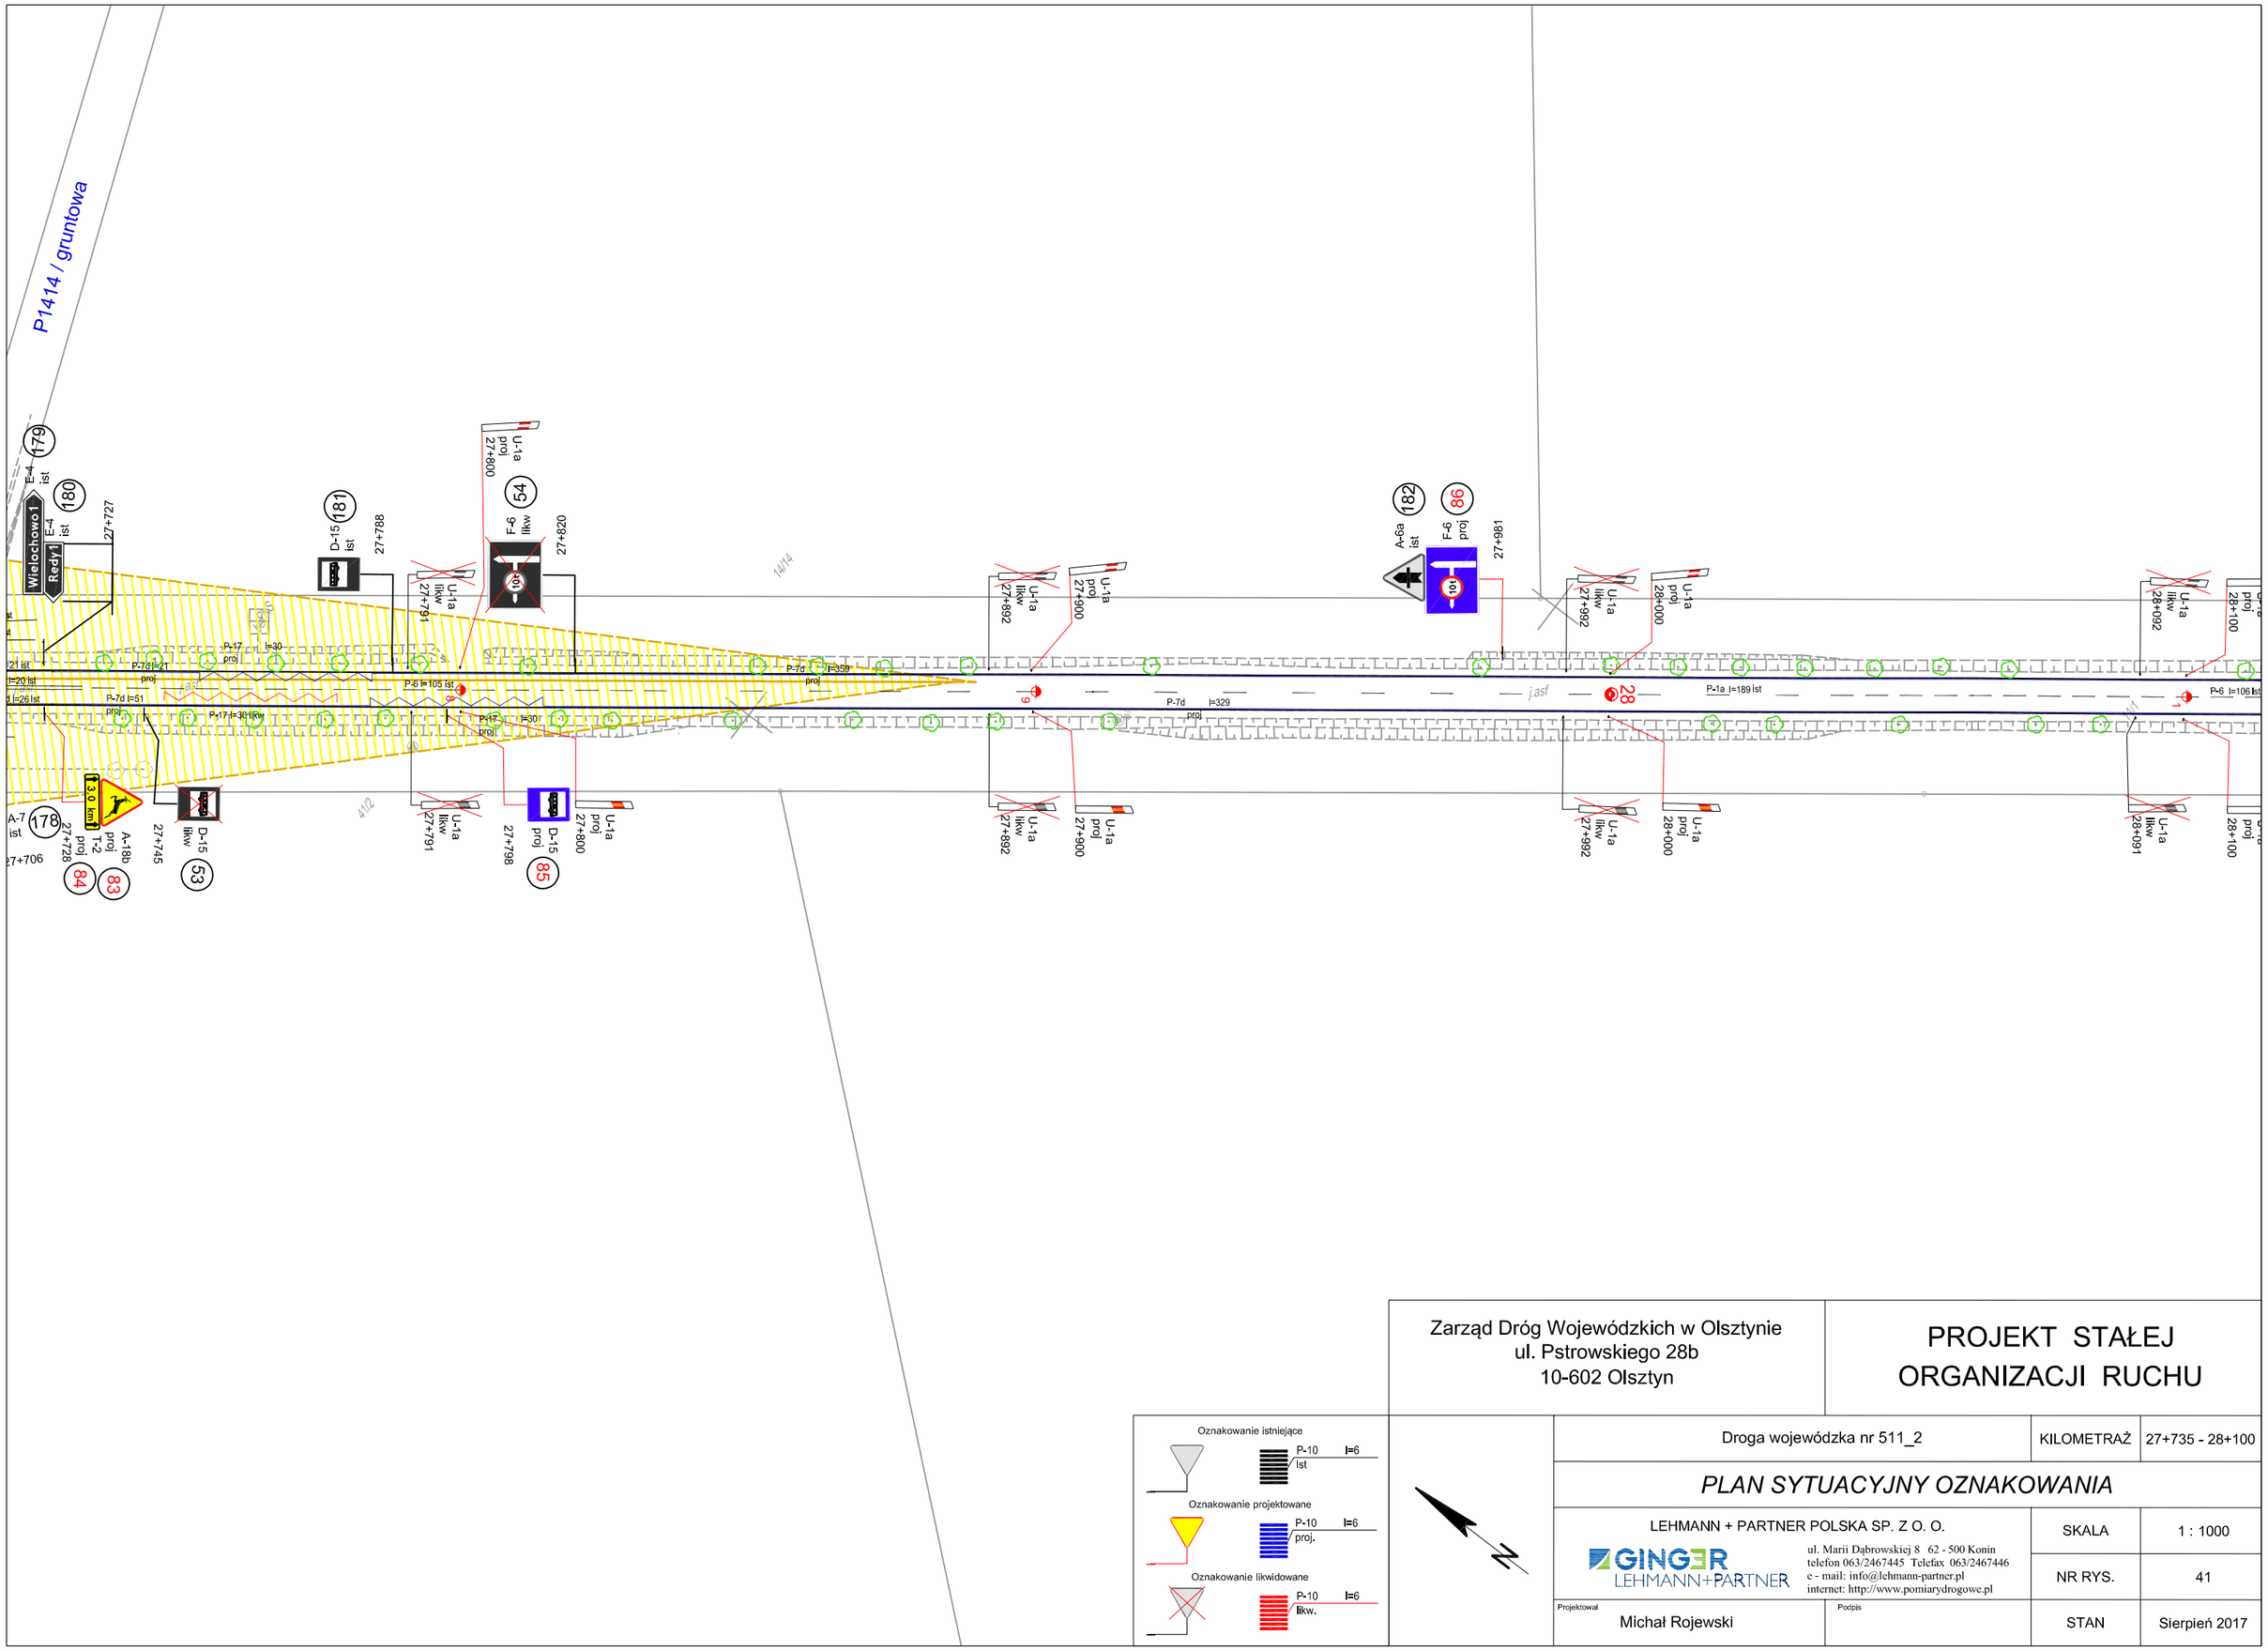

Oznakowanie istniejące
P-10 l=6 lst

Oznakowanie projektowane
P-10 l=6 proj.

Oznakowanie likwidowane
P-10 l=6 likw.

Zarząd Dróg Wojewódzkich w Olsztynie
ul. Pstrowskiego 28b
10-602 Olsztyn

PROJEKT STAŁEJ ORGANIZACJI RUCHU

Droga wojewódzka nr 511_2

KILOMETRAŻ 27+735 - 28+100

PLAN SYTUACYJNY OZNAKOWANIA

LEHMANN + PARTNER POLSKA SP. Z O. O.
GINGER LEHMANN+PARTNER
ul. Marii Dąbrowskiej 8 62 - 500 Konin
telefon 063/2467445 Telefax 063/2467446
e - mail: info@lehmann-partner.pl
internet: http://www.pomiarydrogowe.pl


SKALA 1 : 1000

NR RYS. 41

Projektował: Michał Rojewski

Podpis:

STAN Sierpień 2017

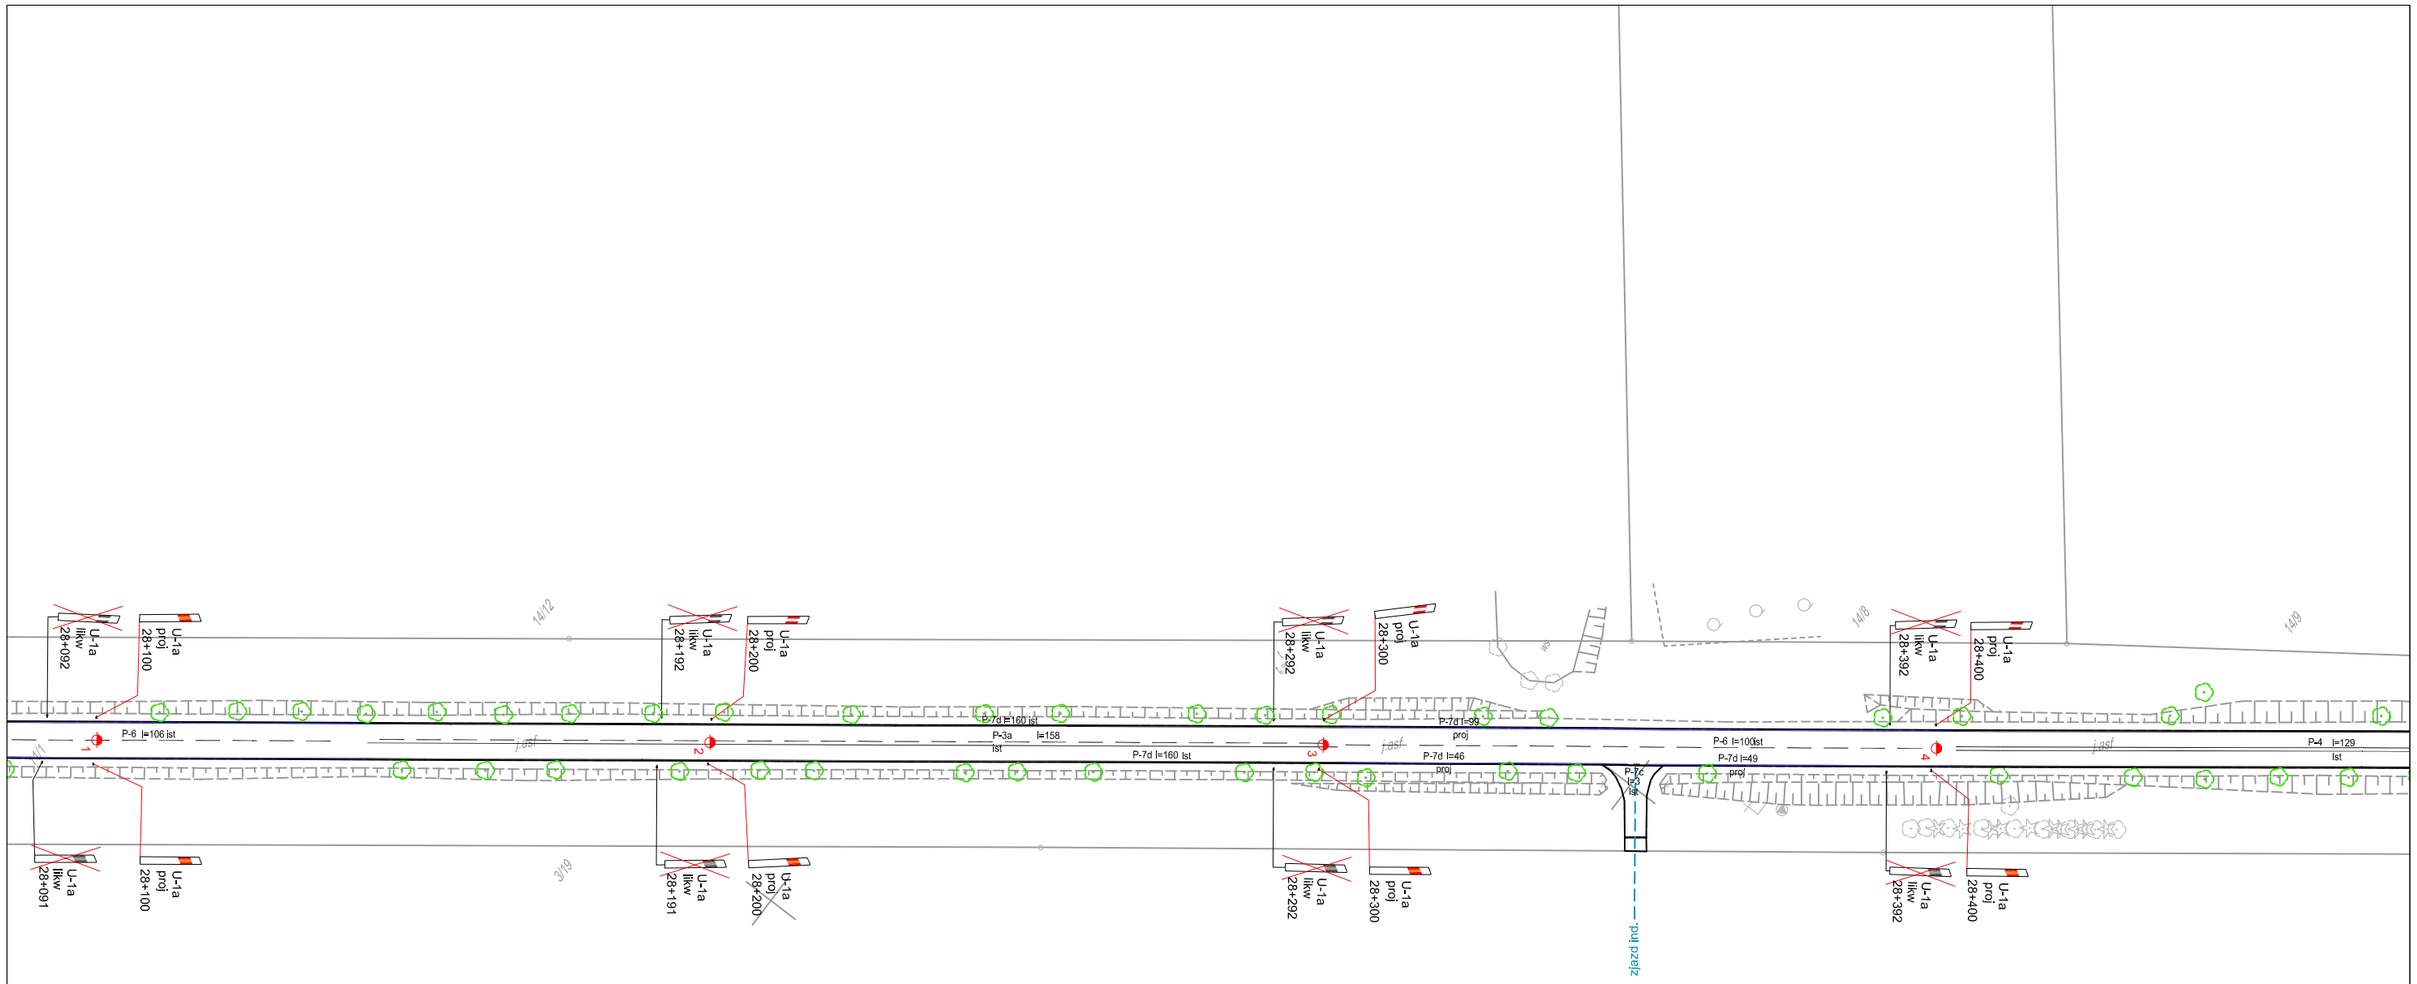

Oznakowanie istniejące

P-10 l=6 lst

Oznakowanie projektowane

P-10 l=6 proj.

Oznakowanie likwidowane

P-10 l=6 likw.

Zarząd Dróg Wojewódzkich w Olsztynie
ul. Pstrowskiego 28b
10-602 Olsztyn

PROJEKT STAŁEJ ORGANIZACJI RUCHU

Droga wojewódzka nr 511_2

KILOMETRAŻ 28+100 - 28+470

PLAN SYTUACYJNY OZNAKOWANIA

LEHMANN + PARTNER POLSKA SP. Z O. O.
GINGER LEHMANN+PARTNER
ul. Marii Dąbrowskiej 8 62 - 500 Konin
telefon 063/2467445 Telefax 063/2467446
e - mail: info@lehmann-partner.pl
internet: http://www.pomiarydrogowe.pl


SKALA 1 : 1000


NR RYS. 42

Projektował: Michał Rojewski


Podpis:

STAN Sierpień 2017

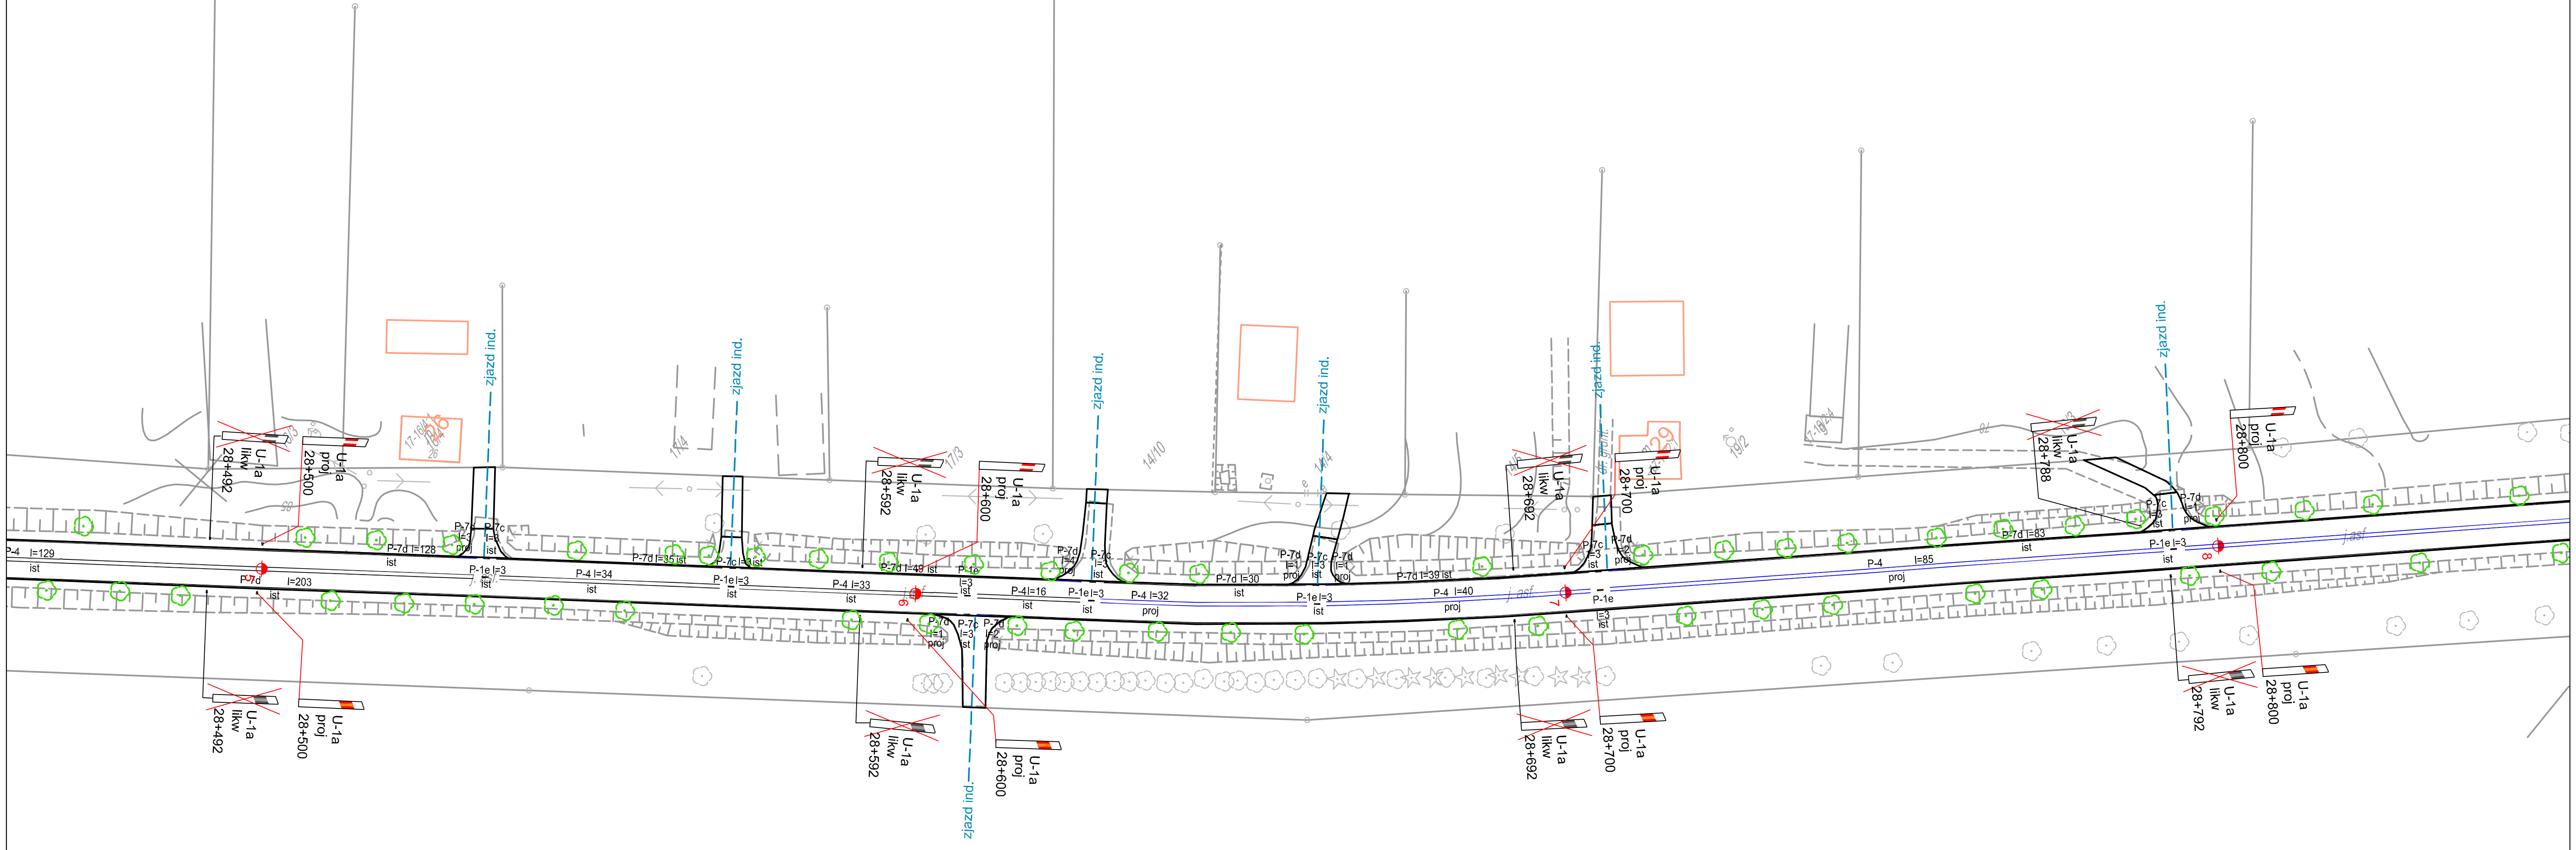

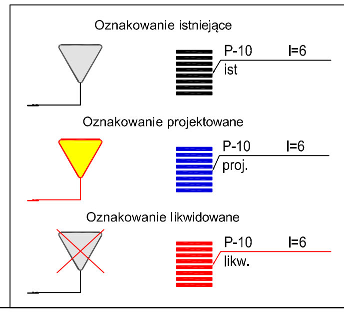

Zarząd Dróg Wojewódzkich w Olsztynie ul. Pstrowskiego 28b 10-602 Olsztyn	PROJEKT STAŁEJ ORGANIZACJI RUCHU		
Droga wojewódzka nr 511_2		KILOMETRAŻ	28+470 - 28+845
PLAN SYTUACYJNY OZNAKOWANIA			
LEHMANN + PARTNER POLSKA SP. Z O. O. GINGER LEHMANN+PARTNER ul. Marii Dąbrowskiej 8 62 - 500 Konin telefon 063/2467445 Telefax 063/2467446 e - mail: info@lehmann-partner.pl internet: http://www.pomiarydrogowe.pl		SKALA	1 : 1000
		NR RYS.	43
Projektował Michał Rojewski	Podpis	STAN	Sierpień 2017

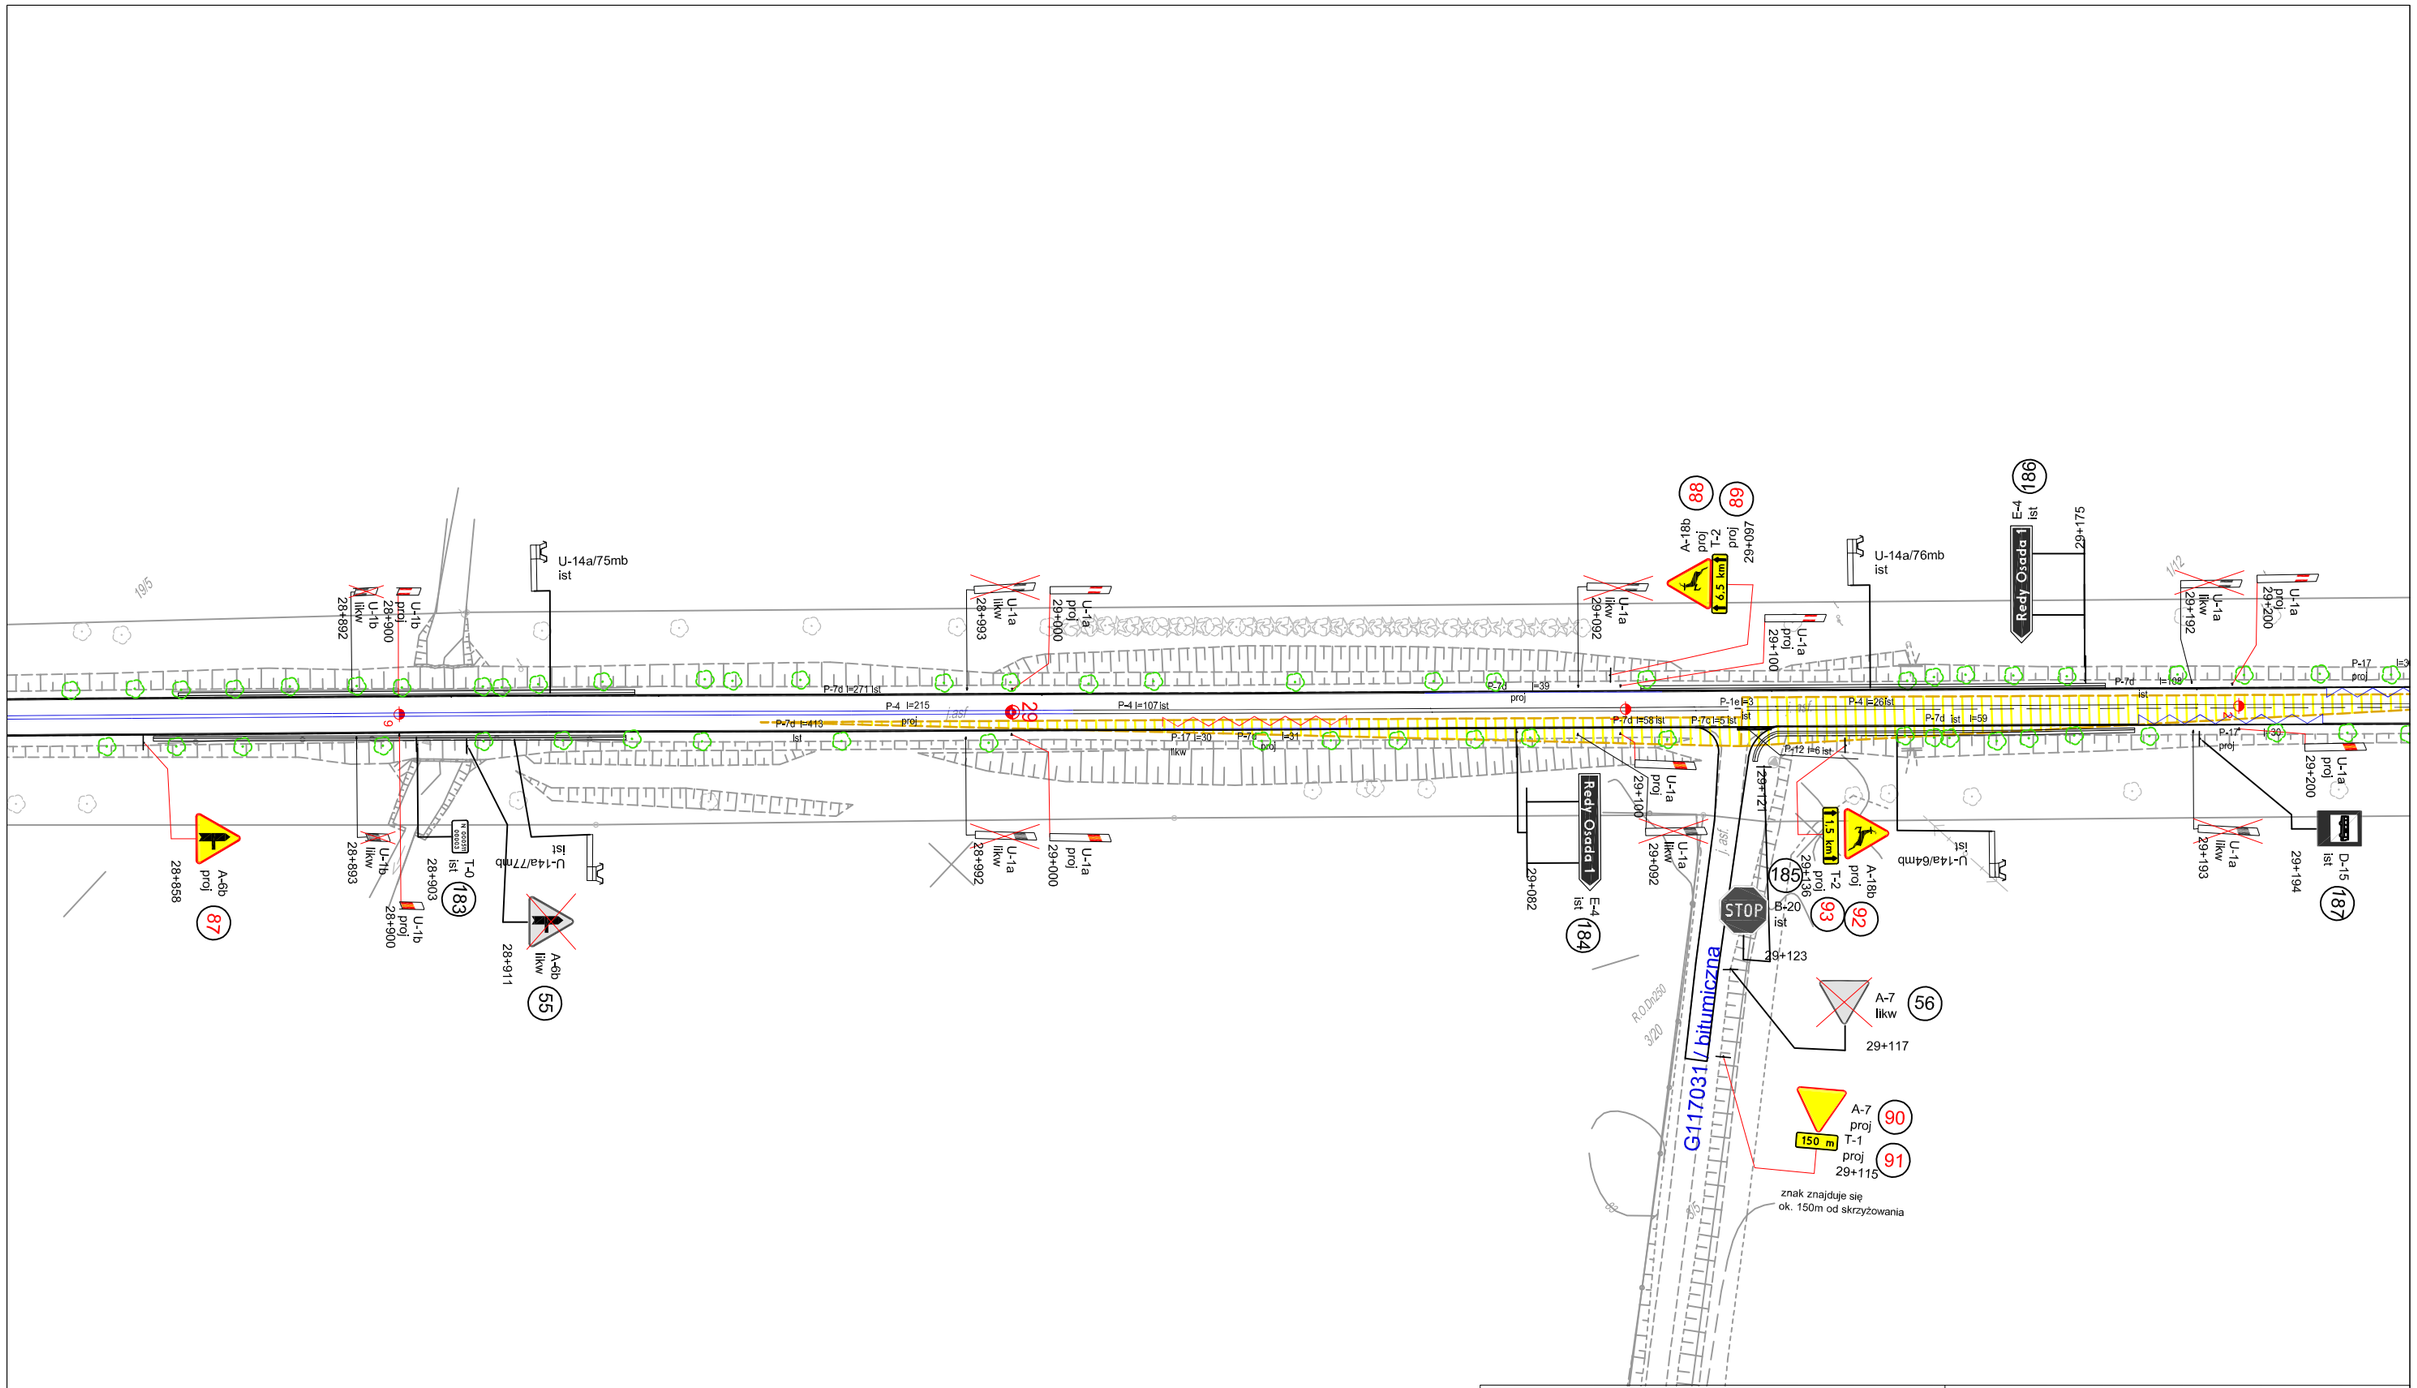

Oznakowanie istniejące

P-10 l=6 ist

Oznakowanie projektowane

P-10 l=6 proj.

Oznakowanie likwidowane

P-10 l=6 likw.

Zarząd Dróg Wojewódzkich w Olsztynie
ul. Pstrowskiego 28b
10-602 Olsztyn

PROJEKT STAŁEJ ORGANIZACJI RUCHU

Droga wojewódzka nr 511_2

KILOMETRAŻ 28+845 - 29+220

PLAN SYTUACYJNY OZNAKOWANIA

LEHMANN + PARTNER POLSKA SP. Z O. O.

GINGER LEHMANN+PARTNER

ul. Marii Dąbrowskiej 8 62 - 500 Konin
telefon 063/2467445 Telefax 063/2467446
e - mail: info@lehmann-partner.pl
internet: http://www.pomiarydrogowe.pl


SKALA 1 : 1000

NR RYS. 44

Projektował: Michał Rojewski

Podpis:

STAN Sierpień 2017

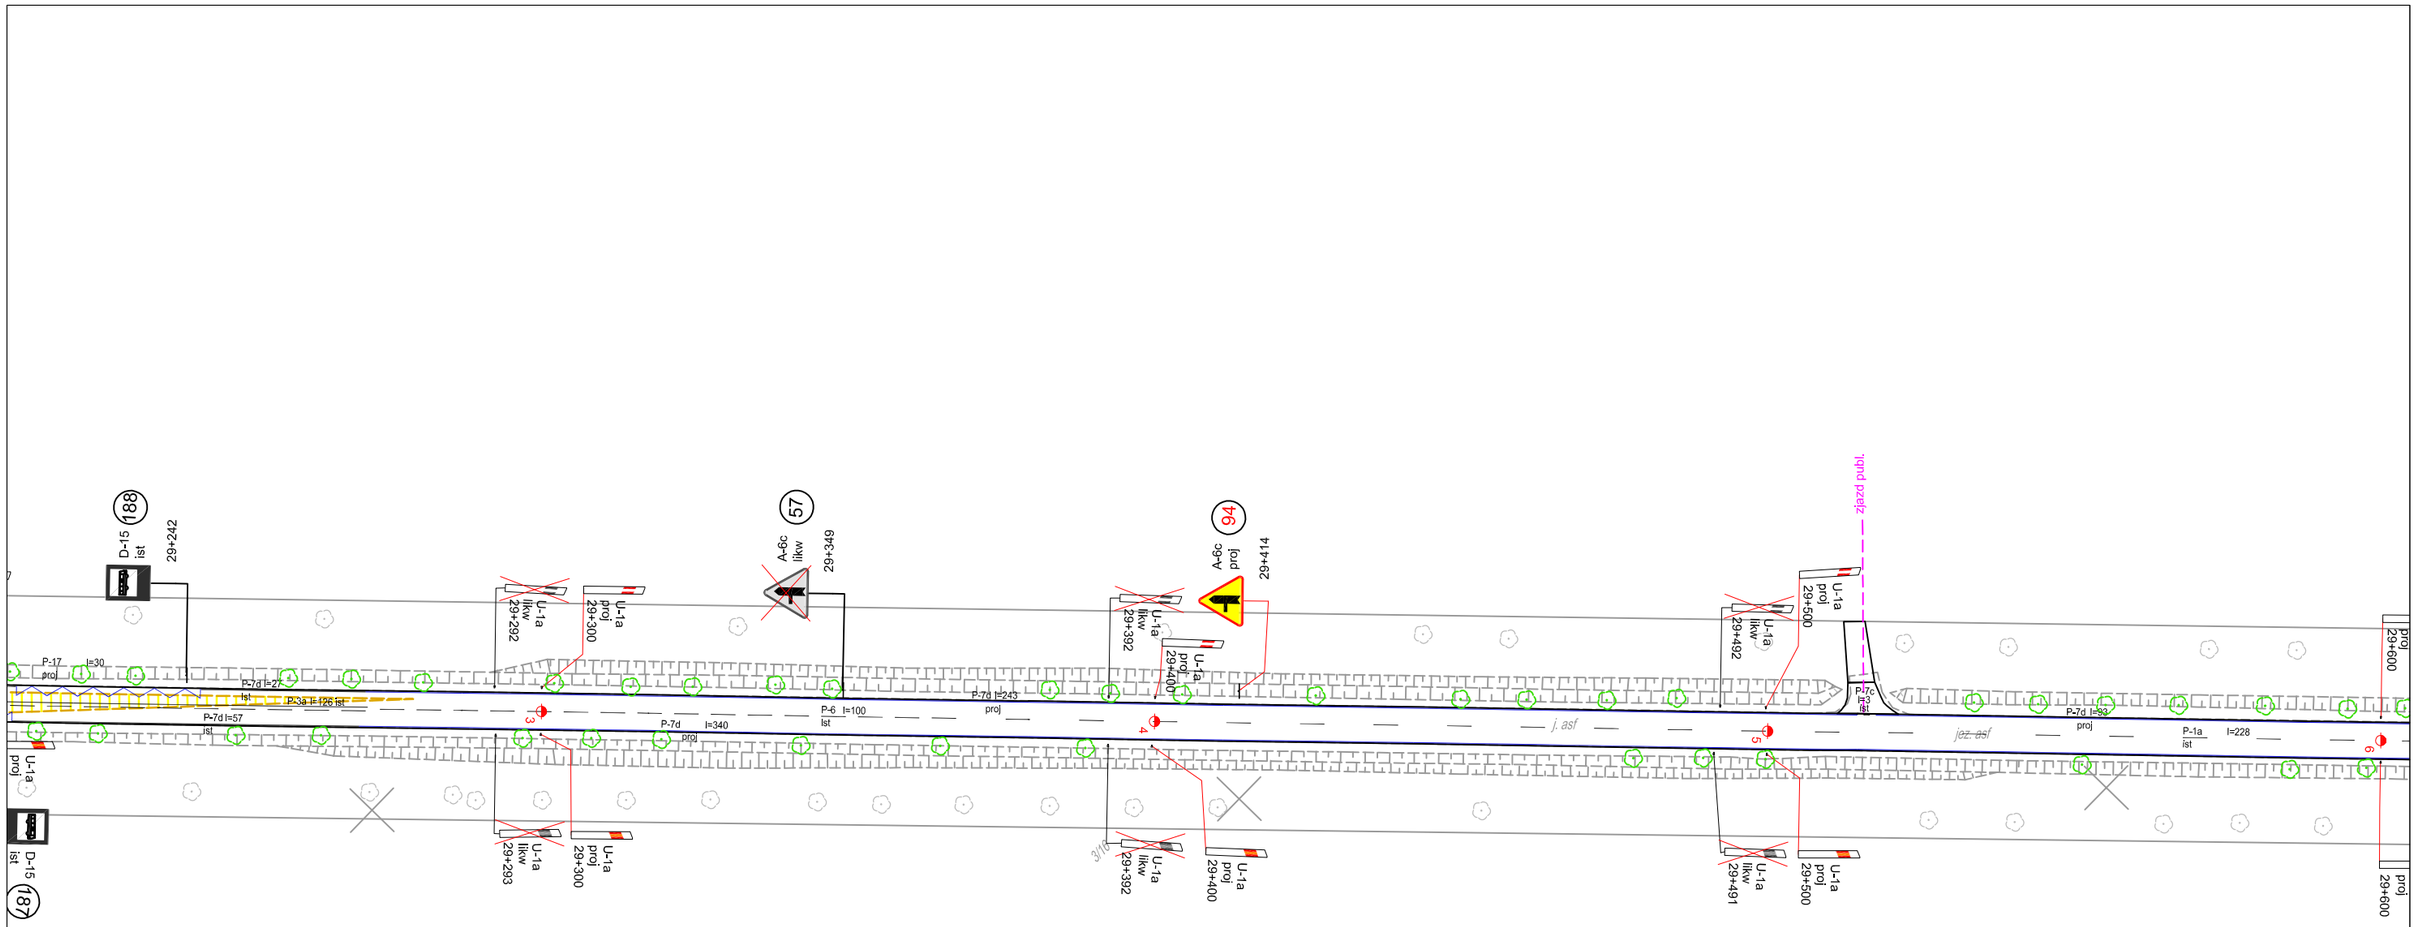

Oznakowanie istniejące

P-10 l=6 lst

Oznakowanie projektowane

P-10 l=6 proj.

Oznakowanie likwidowane

P-10 l=6 likw.

Zarząd Dróg Wojewódzkich w Olsztynie
ul. Pstrowskiego 28b
10-602 Olsztyn

PROJEKT STAŁEJ ORGANIZACJI RUCHU

Droga wojewódzka nr 511_2

KILOMETRAŻ 29+220 - 29+595

PLAN SYTUACYJNY OZNAKOWANIA

LEHMANN + PARTNER POLSKA SP. Z O. O.

GINGER LEHMANN+PARTNER

ul. Marii Dąbrowskiej 8 62 - 500 Konin
telefon 063/2467445 Telefax 063/2467446
e - mail: info@lehmann-partner.pl
internet: http://www.pomiarydrogowe.pl


SKALA 1 : 1000

NR RYS. 45

Projektował: Michał Rojewski

Podpis:

STAN Sierpień 2017

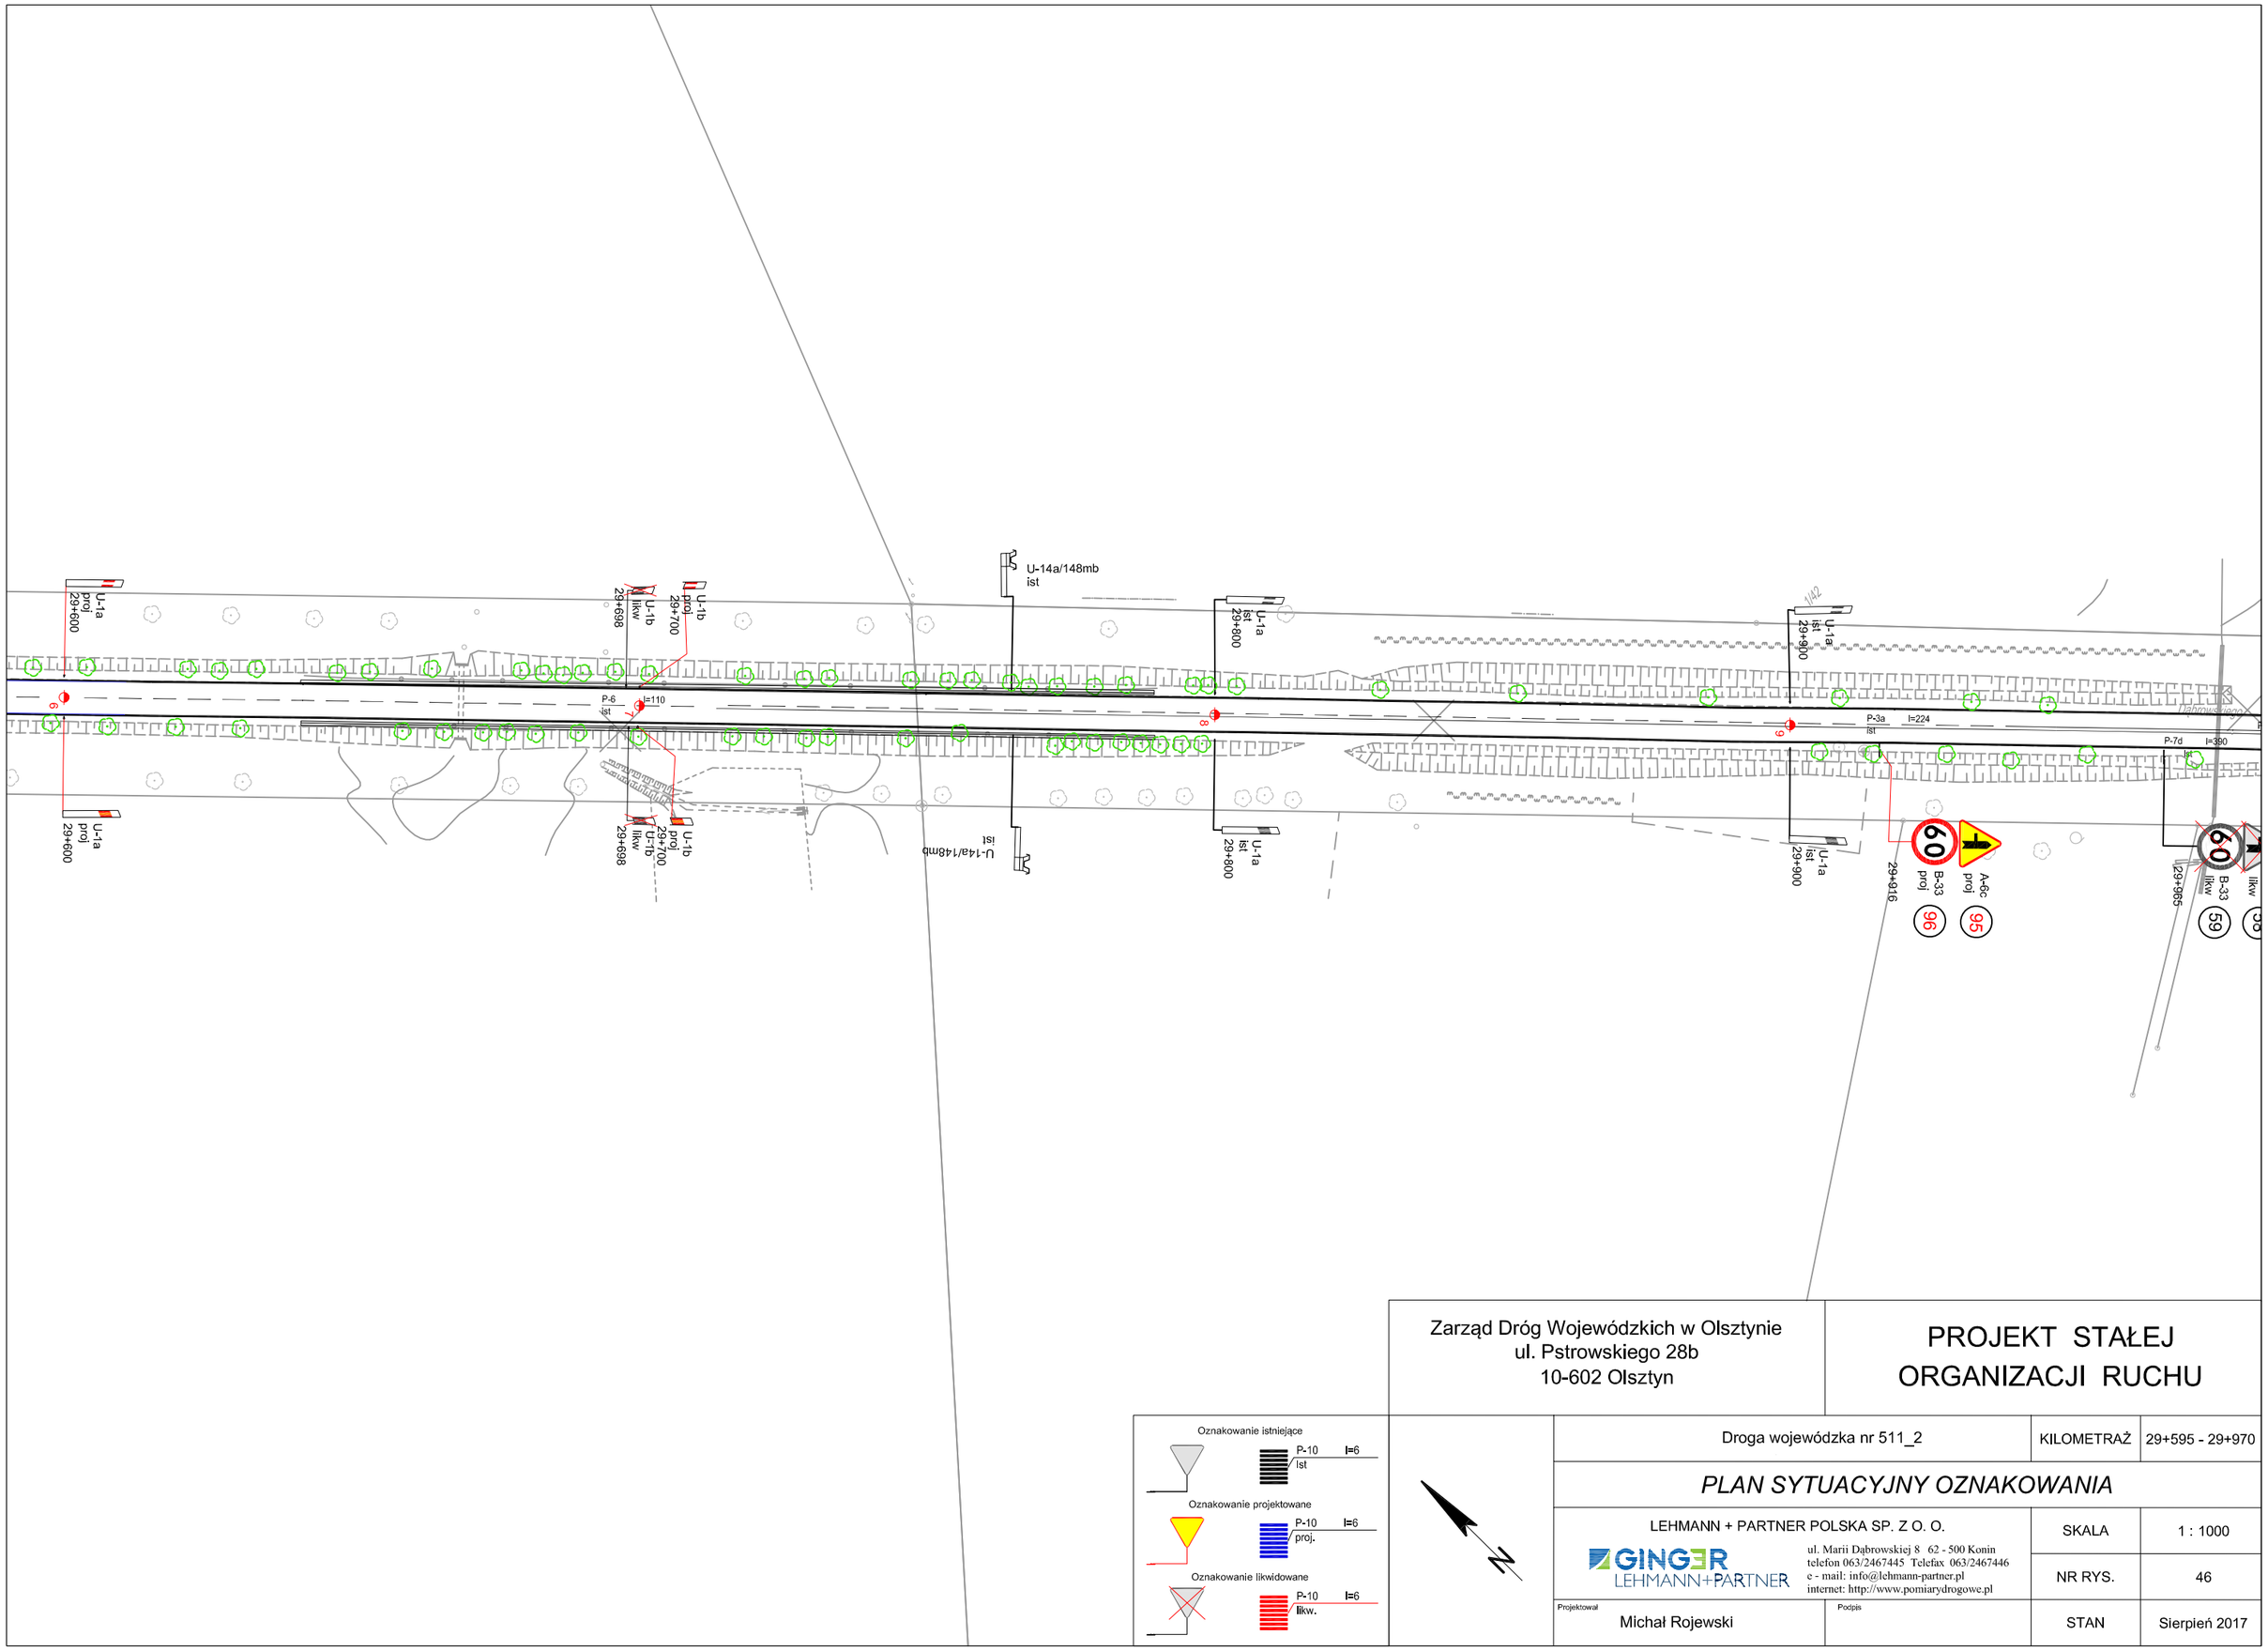

Oznakowanie istniejące
P-10 l=6 ist

Oznakowanie projektowane
P-10 l=6 proj.

Oznakowanie likwidowane
P-10 l=6 likw.

Zarząd Dróg Wojewódzkich w Olsztynie
ul. Pstrowskiego 28b
10-602 Olsztyn

PROJEKT STAŁEJ ORGANIZACJI RUCHU

Droga wojewódzka nr 511_2

KILOMETRAŻ 29+595 - 29+970

PLAN SYTUACYJNY OZNAKOWANIA

LEHMANN + PARTNER POLSKA SP. Z O. O.
GINGER LEHMANN+PARTNER
ul. Marii Dąbrowskiej 8 62 - 500 Konin
telefon 063/2467445 Telefax 063/2467446
e - mail: info@lehmann-partner.pl
internet: http://www.pomiarydrogowe.pl


SKALA 1 : 1000

NR RYS. 46

Projektował: Michał Rojewski

Podpis

STAN Sierpień 2017

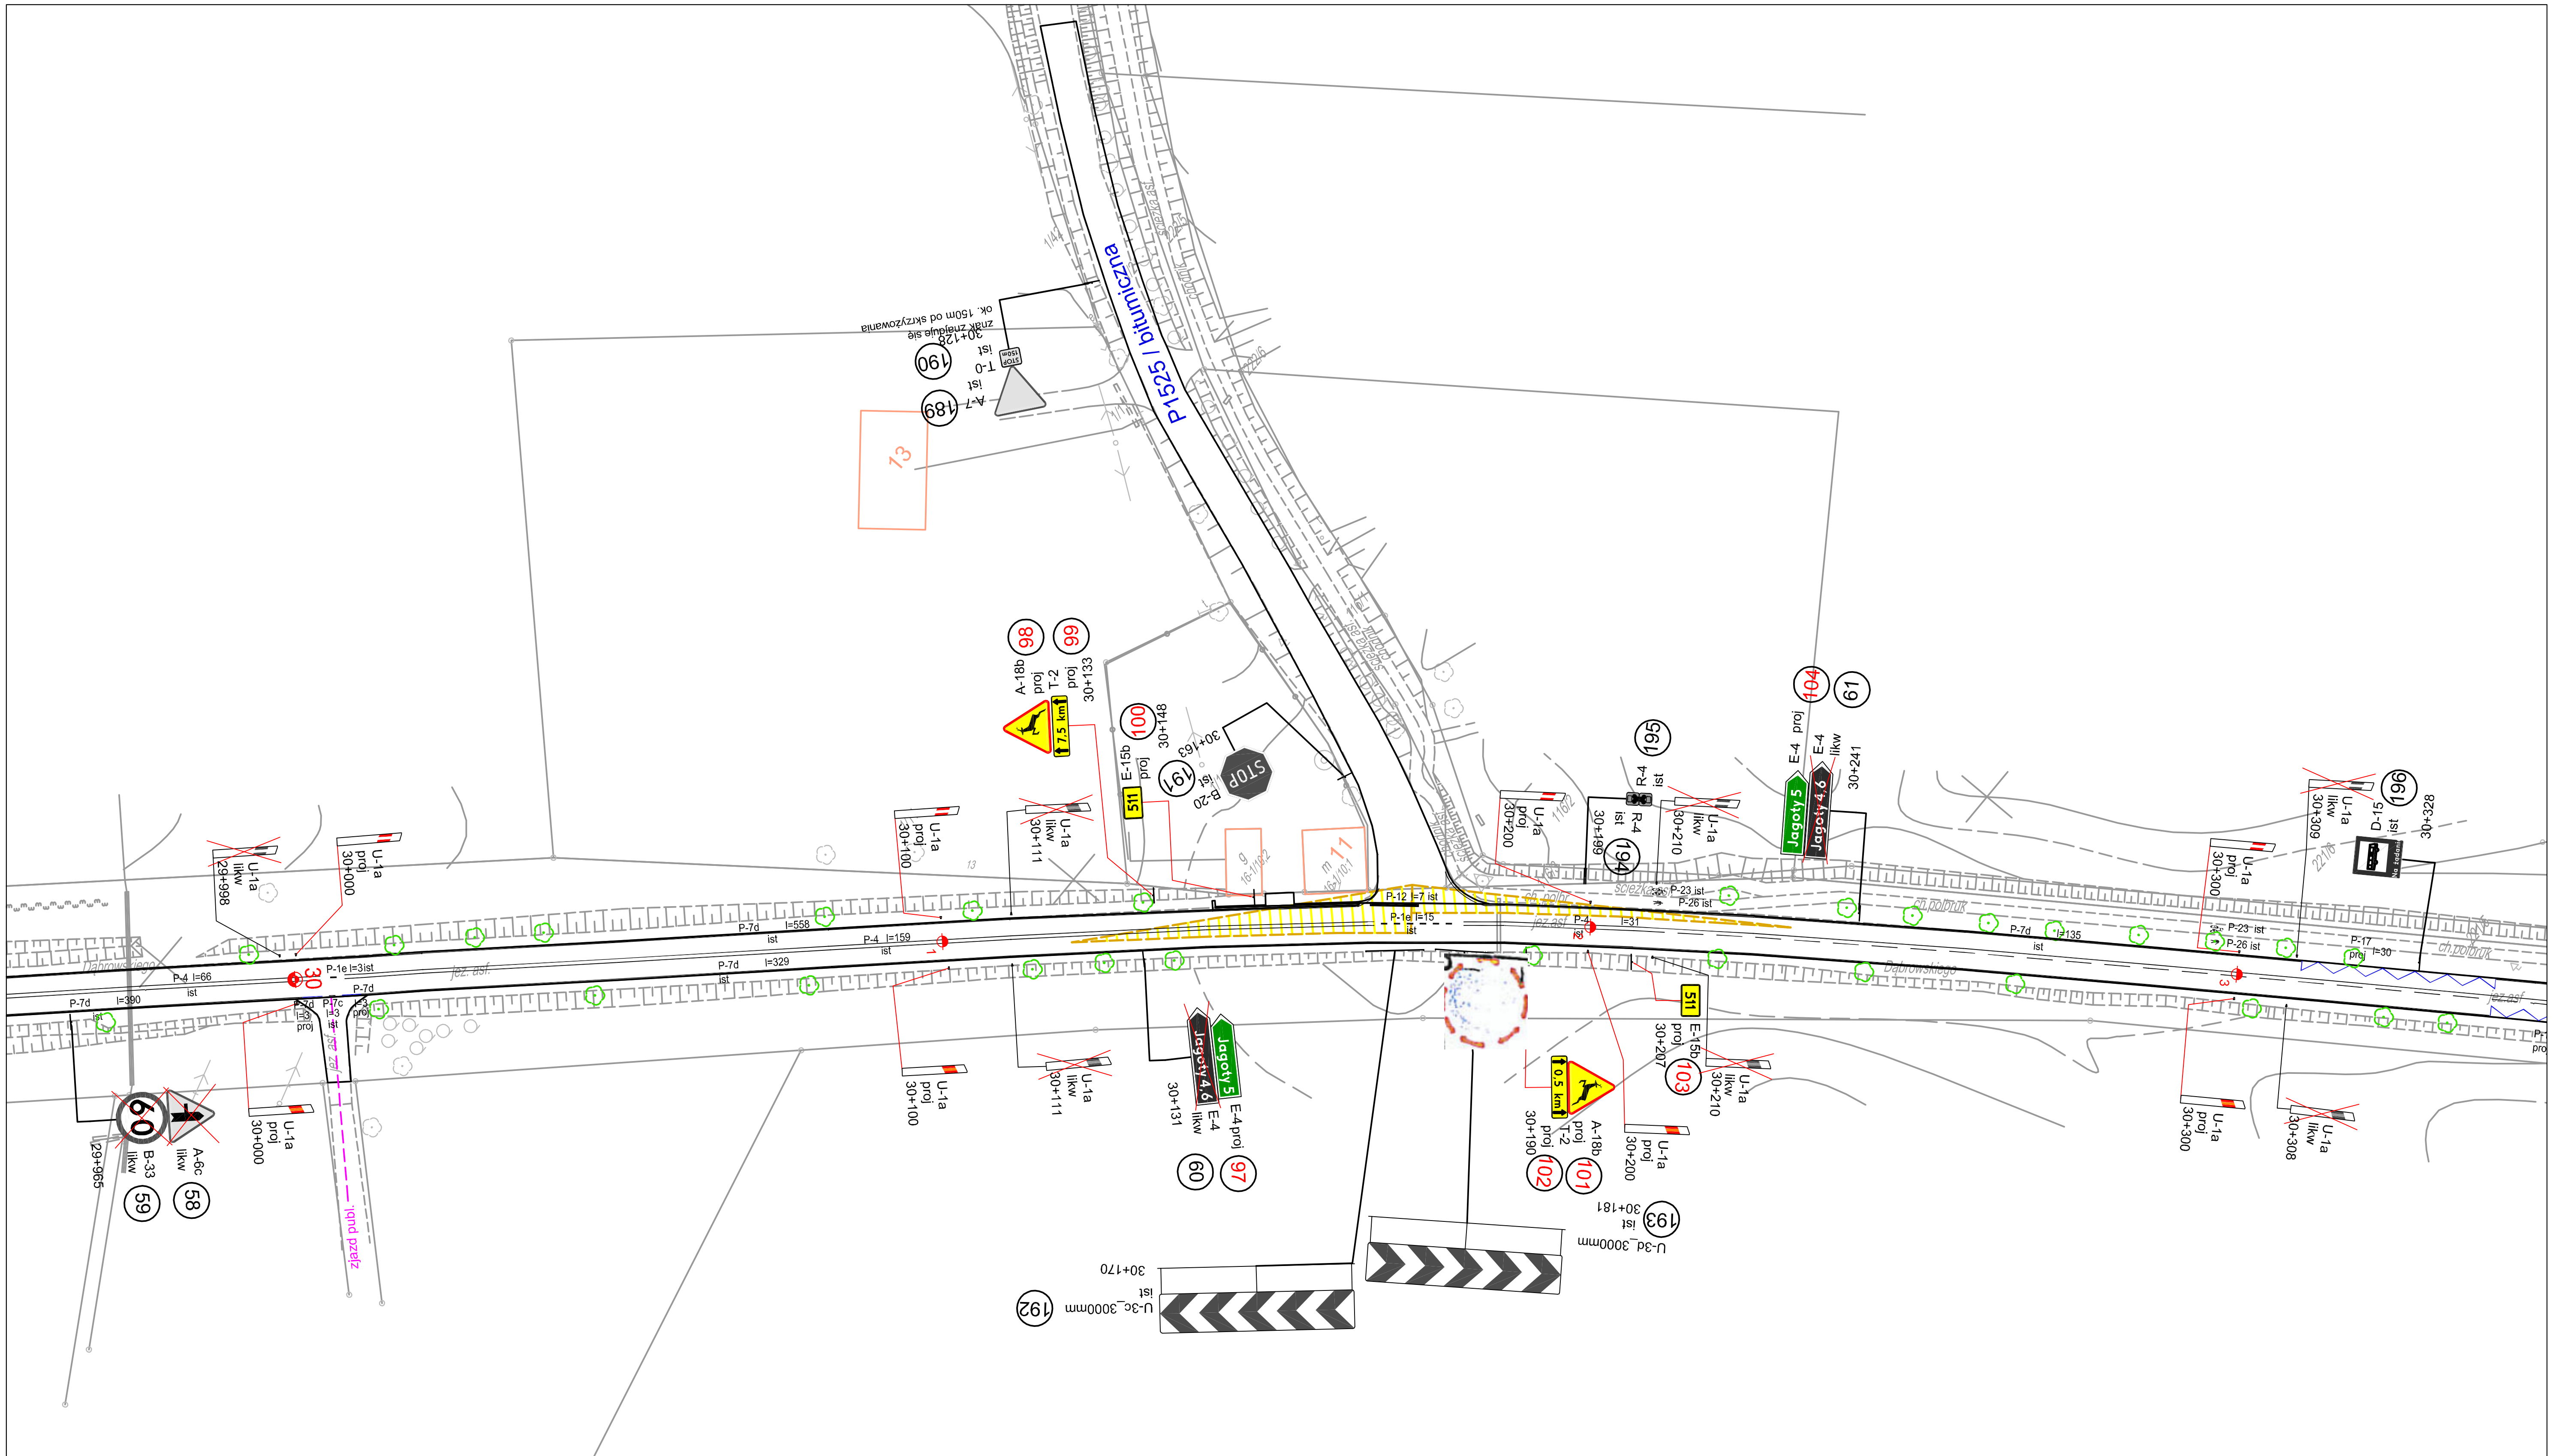

Oznakowanie istniejące

P-10 l=6 ist

Oznakowanie projektowane

P-10 l=6 proj.


Oznakowanie likwidowane

P-10 l=6 likw.

Zarząd Dróg Wojewódzkich w Olsztynie
ul. Pstrowskiego 28b
10-602 Olsztyn

PROJEKT STAŁEJ ORGANIZACJI RUCHU

Droga wojewódzka nr 511_2		KILOMETRAŻ	29+970 - 30+340
PLAN SYTUACYJNY OZNAKOWANIA			
LEHMANN + PARTNER POLSKA SP. Z O. O. GINGER LEHMANN+PARTNER ul. Marii Dąbrowskiej 8 62 - 500 Konin telefon 063/2467445 Telefax 063/2467446 e - mail: info@lehmann-partner.pl internet: http://www.pomiarydrogowe.pl		SKALA	1 : 1000
		NR RYS.	47
Projektował Michał Rojewski	Podpis	STAN	Sierpień 2017

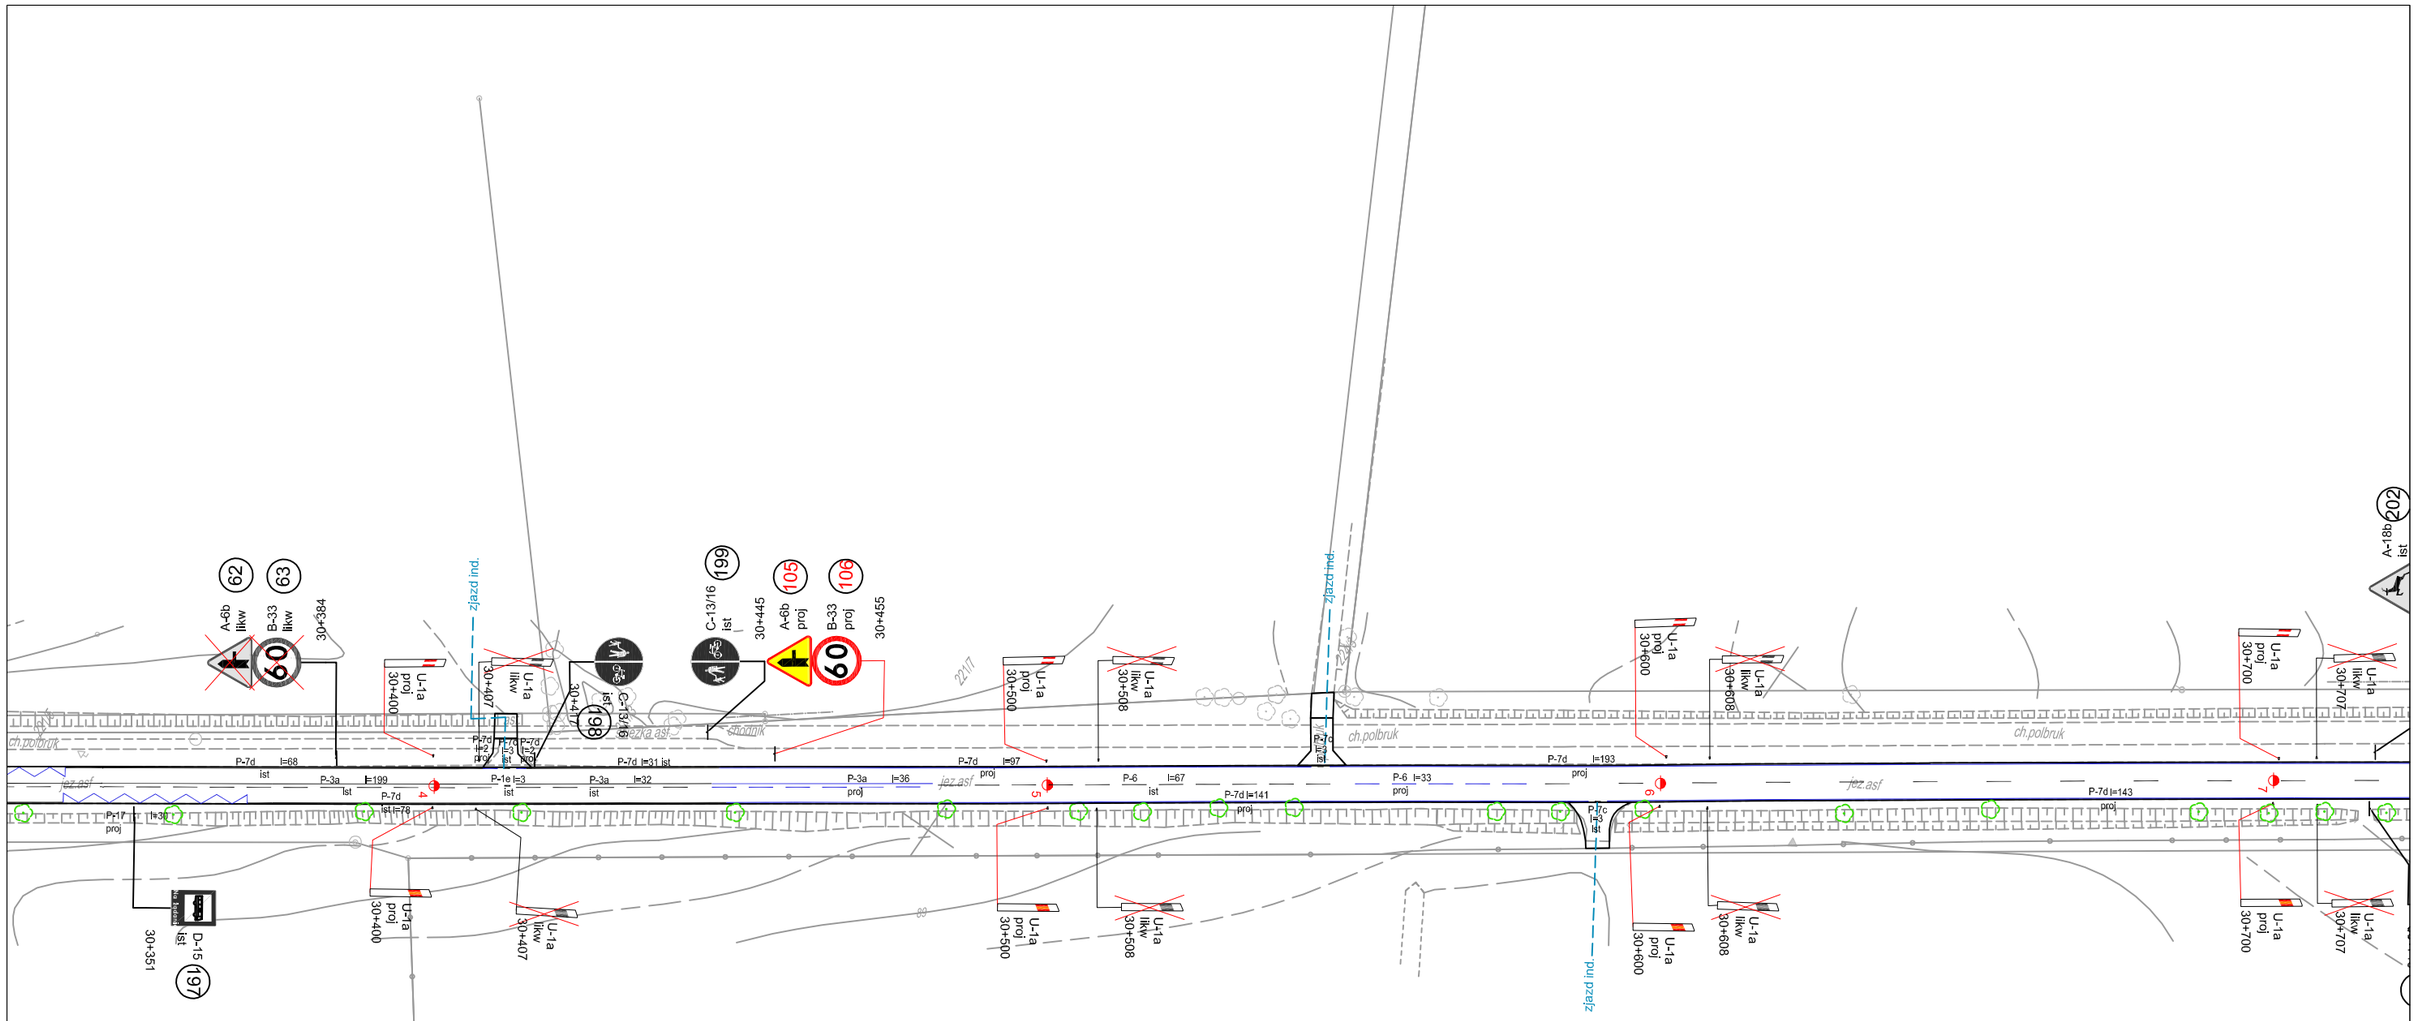

Zarząd Dróg Wojewódzkich w Olsztynie
ul. Pstrowskiego 28b
10-602 Olsztyn

PROJEKT STAŁEJ ORGANIZACJI RUCHU

Oznakowanie istniejące
P-10 l=6 ist

Oznakowanie projektowane
P-10 l=6 proj.

Oznakowanie likwidowane
P-10 l=6 likw.

Droga wojewódzka nr 511_2 | KILOMETRAŻ | 30+340 - 30+710

PLAN SYTUACYJNY OZNAKOWANIA

LEHMANN + PARTNER POLSKA SP. Z O. O.
GINGER LEHMANN+PARTNER
ul. Marii Dąbrowskiej 8 62 - 500 Konin
telefon 063/2467445 Telefax 063/2467446
e - mail: info@lehmann-partner.pl
internet: http://www.pomiarydrogowe.pl


SKALA 1 : 1000

NR RYS. 48

Projektował: Michał Rojewski

Podpis:

STAN Sierpień 2017

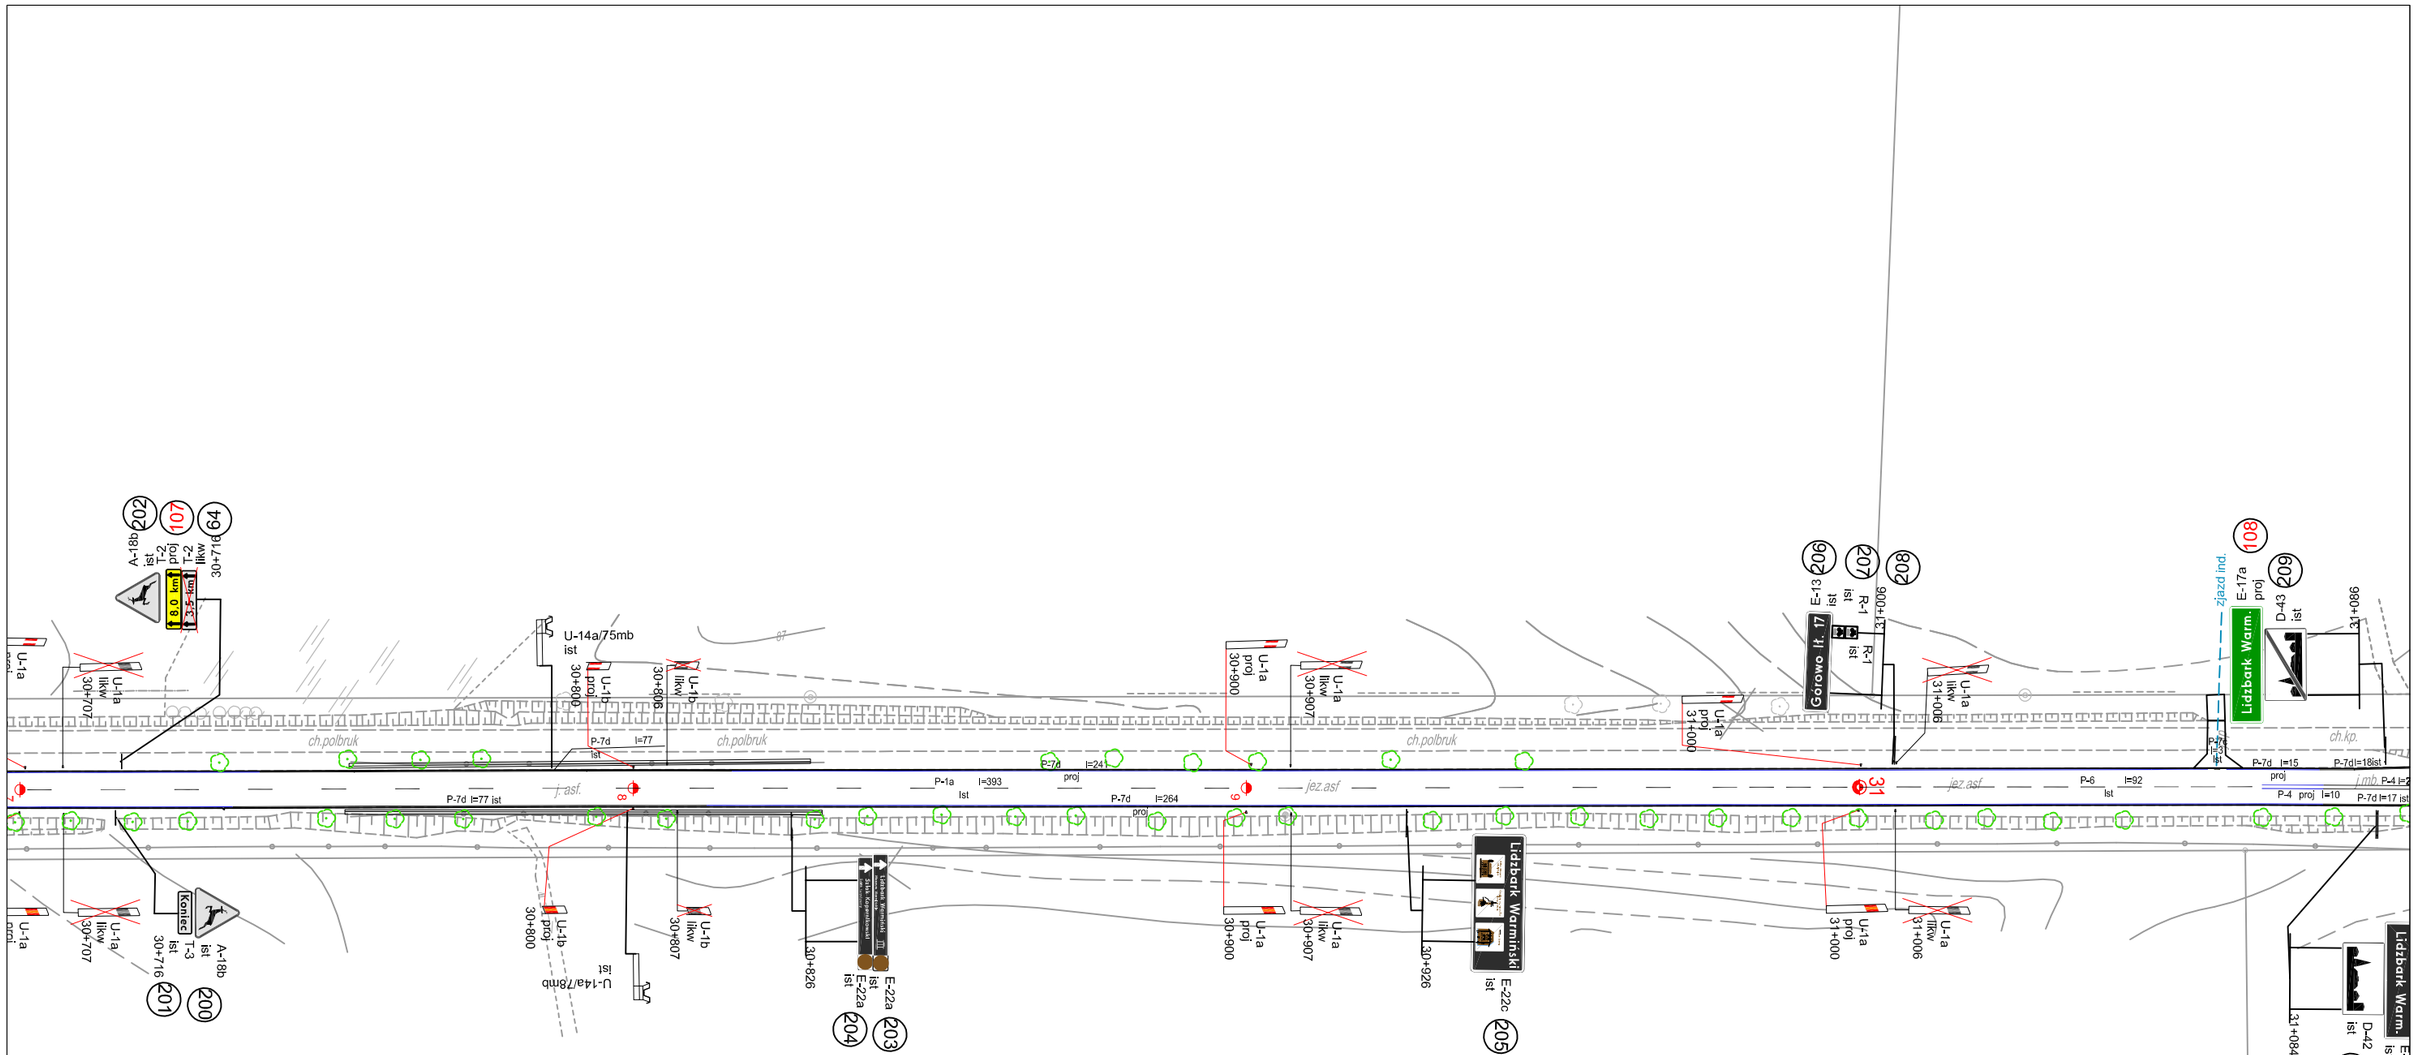

Zarząd Dróg Wojewódzkich w Olsztynie
ul. Pstrowskiego 28b
10-602 Olsztyn

PROJEKT STAŁEJ ORGANIZACJI RUCHU

Oznakowanie istniejące
P-10 l=6 ist

Oznakowanie projektowane
P-10 l=6 proj.

Oznakowanie likwidowane
P-10 l=6 likw.

Droga wojewódzka nr 511_2

KILOMETRAŻ 30+710 - 31+065

PLAN SYTUACYJNY OZNAKOWANIA

LEHMANN + PARTNER POLSKA SP. Z O. O.
GINGER LEHMANN+PARTNER
ul. Marii Dąbrowskiej 8 62 - 500 Konin
telefon 063/2467445 Telefax 063/2467446
e - mail: info@lehmann-partner.pl
internet: http://www.pomiarydrogowe.pl


SKALA 1 : 1000

NR RYS. 49

Projektował: Michał Rojewski

Podpis:

STAN Sierpień 2017

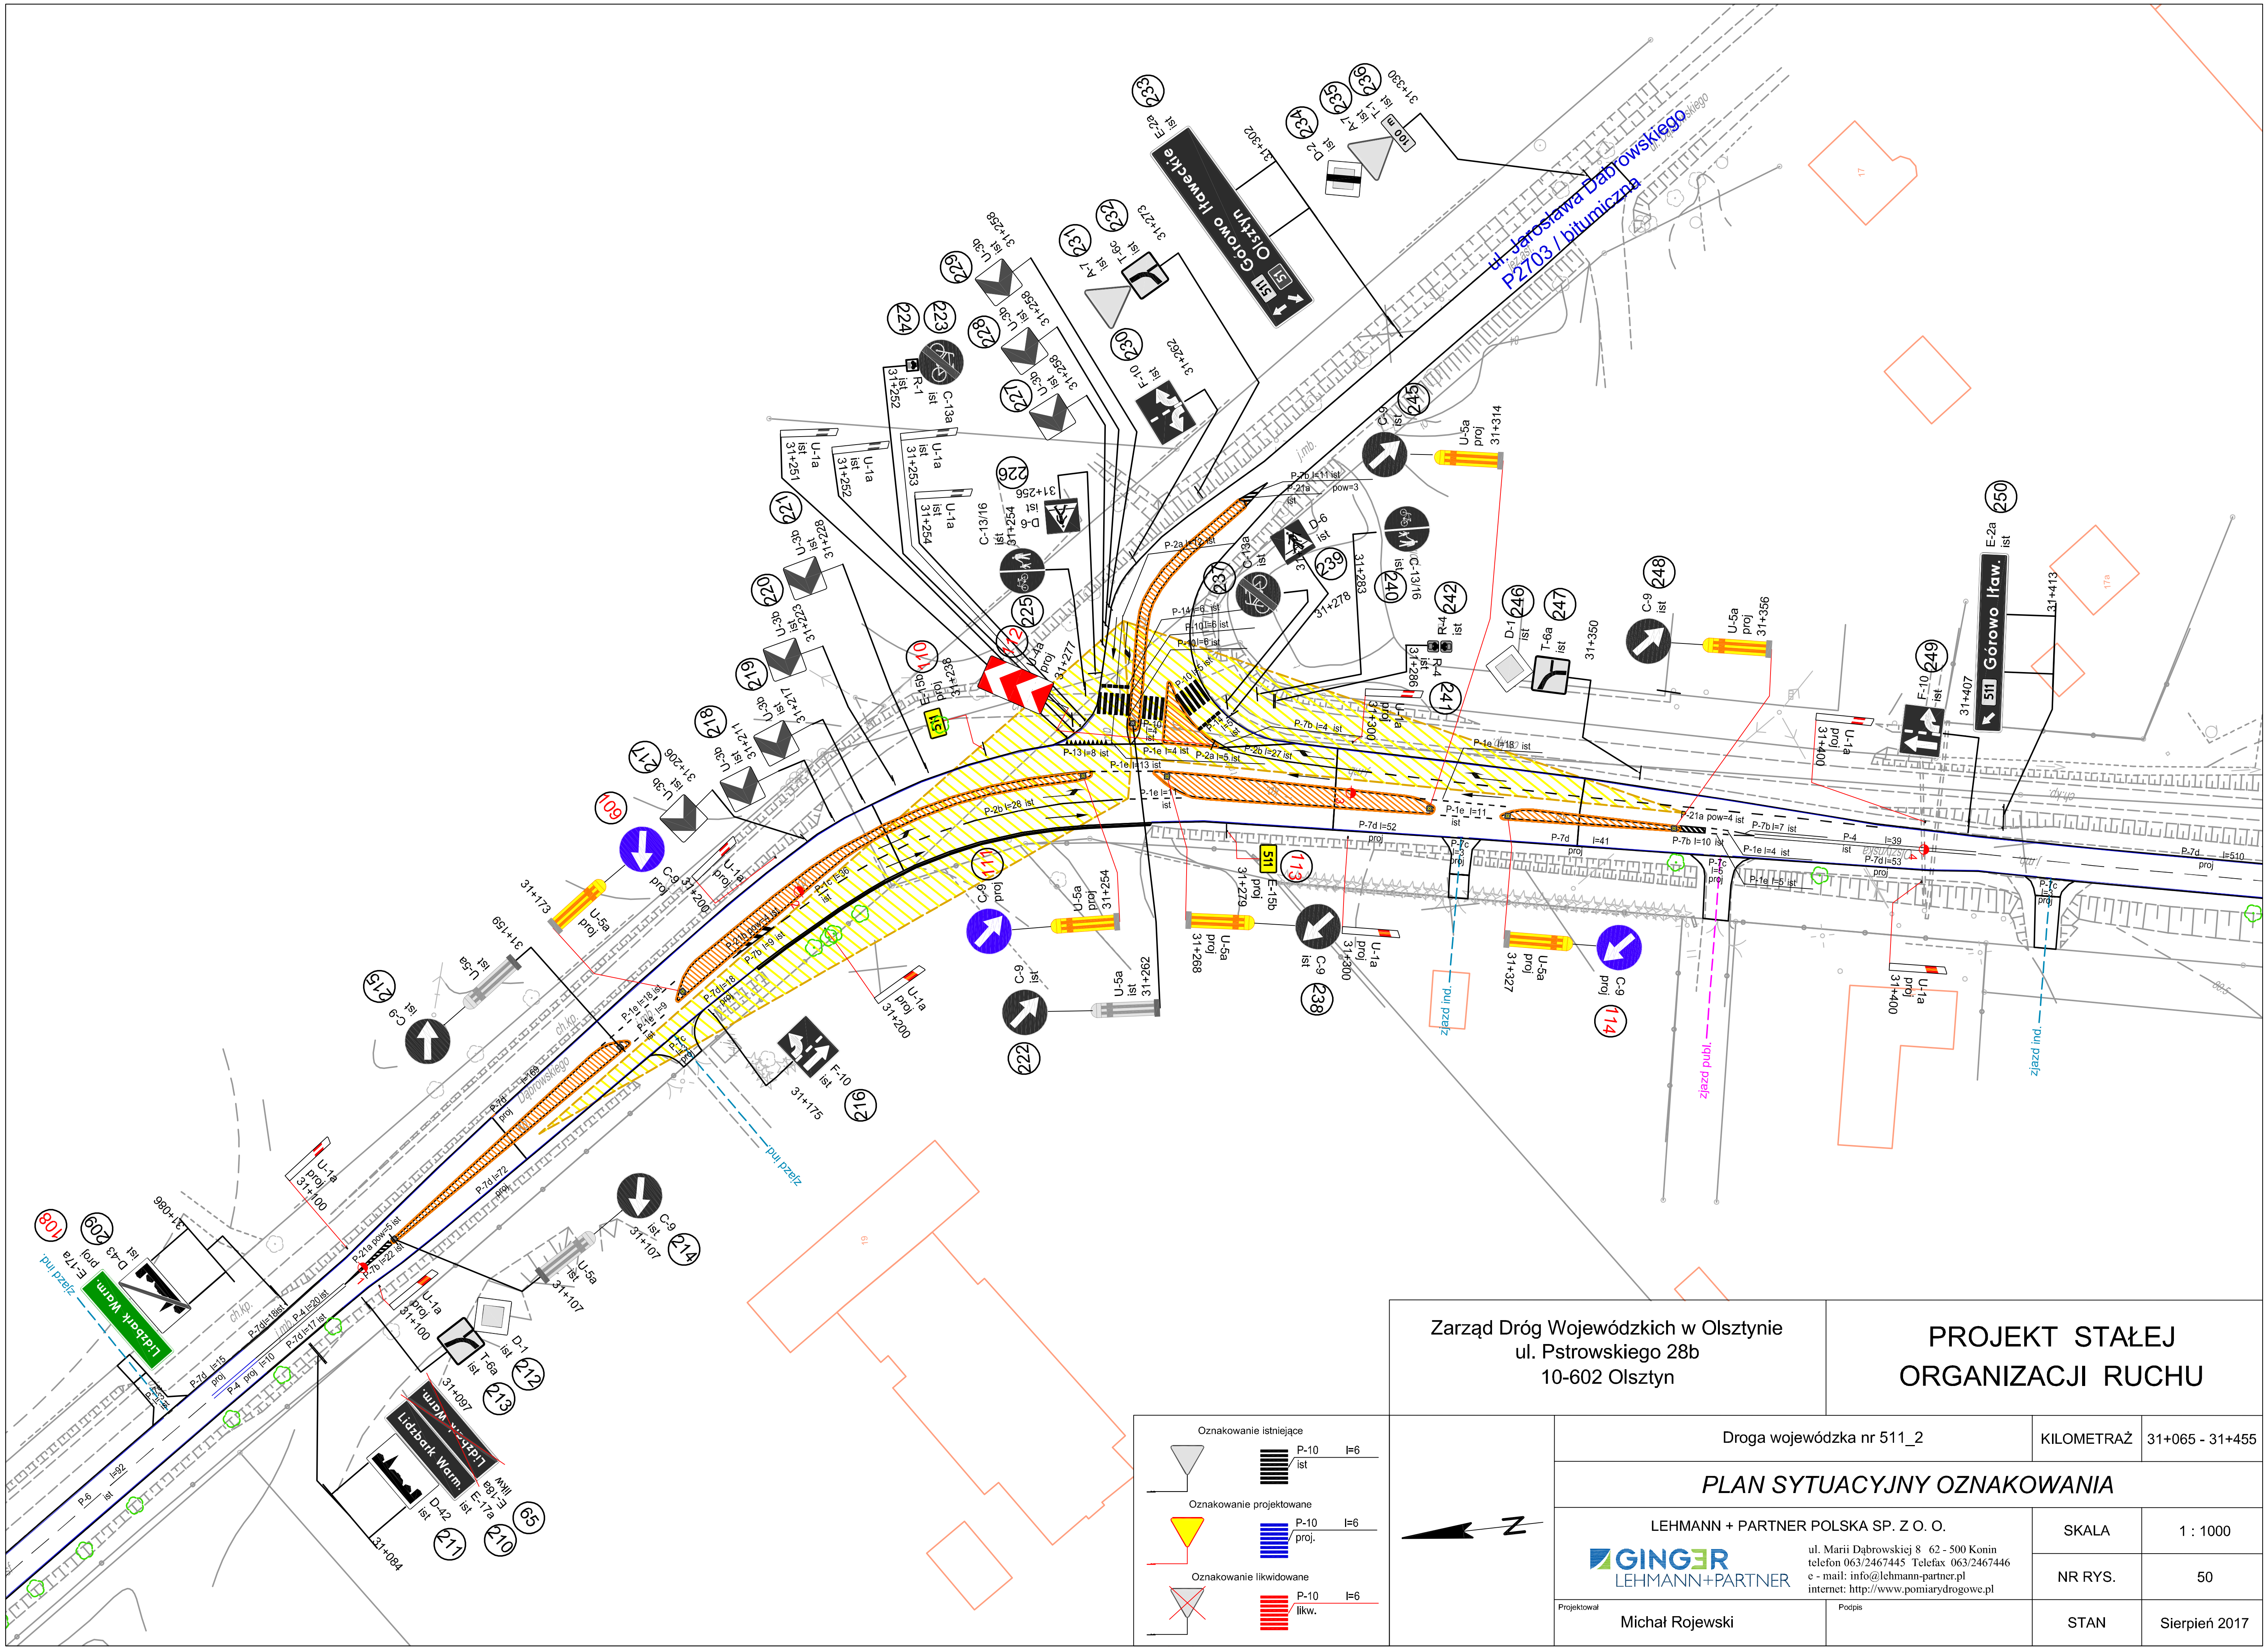

Zarząd Dróg Wojewódzkich w Olsztynie
ul. Pstrowskiego 28b
10-602 Olsztyn

PROJEKT STAŁEJ ORGANIZACJI RUCHU

Droga wojewódzka nr 511_2

KILOMETRAŻ	31+065 - 31+455

PLAN SYTUACYJNY OZNAKOWANIA

LEHMANN + PARTNER POLSKA SP. Z O. O.


GINGER LEHMANN+PARTNER

ul. Marii Dąbrowskiej 8 62 - 500 Konin
telefon 063/2467445 Telefax 063/2467446
e - mail: info@lehmann-partner.pl
internet: http://www.pomiarydrogowe.pl

SKALA	1 : 1000
NR RYS.	50
STAN	Sierpień 2017

Projektował: Michał Rojewski

Podpis:

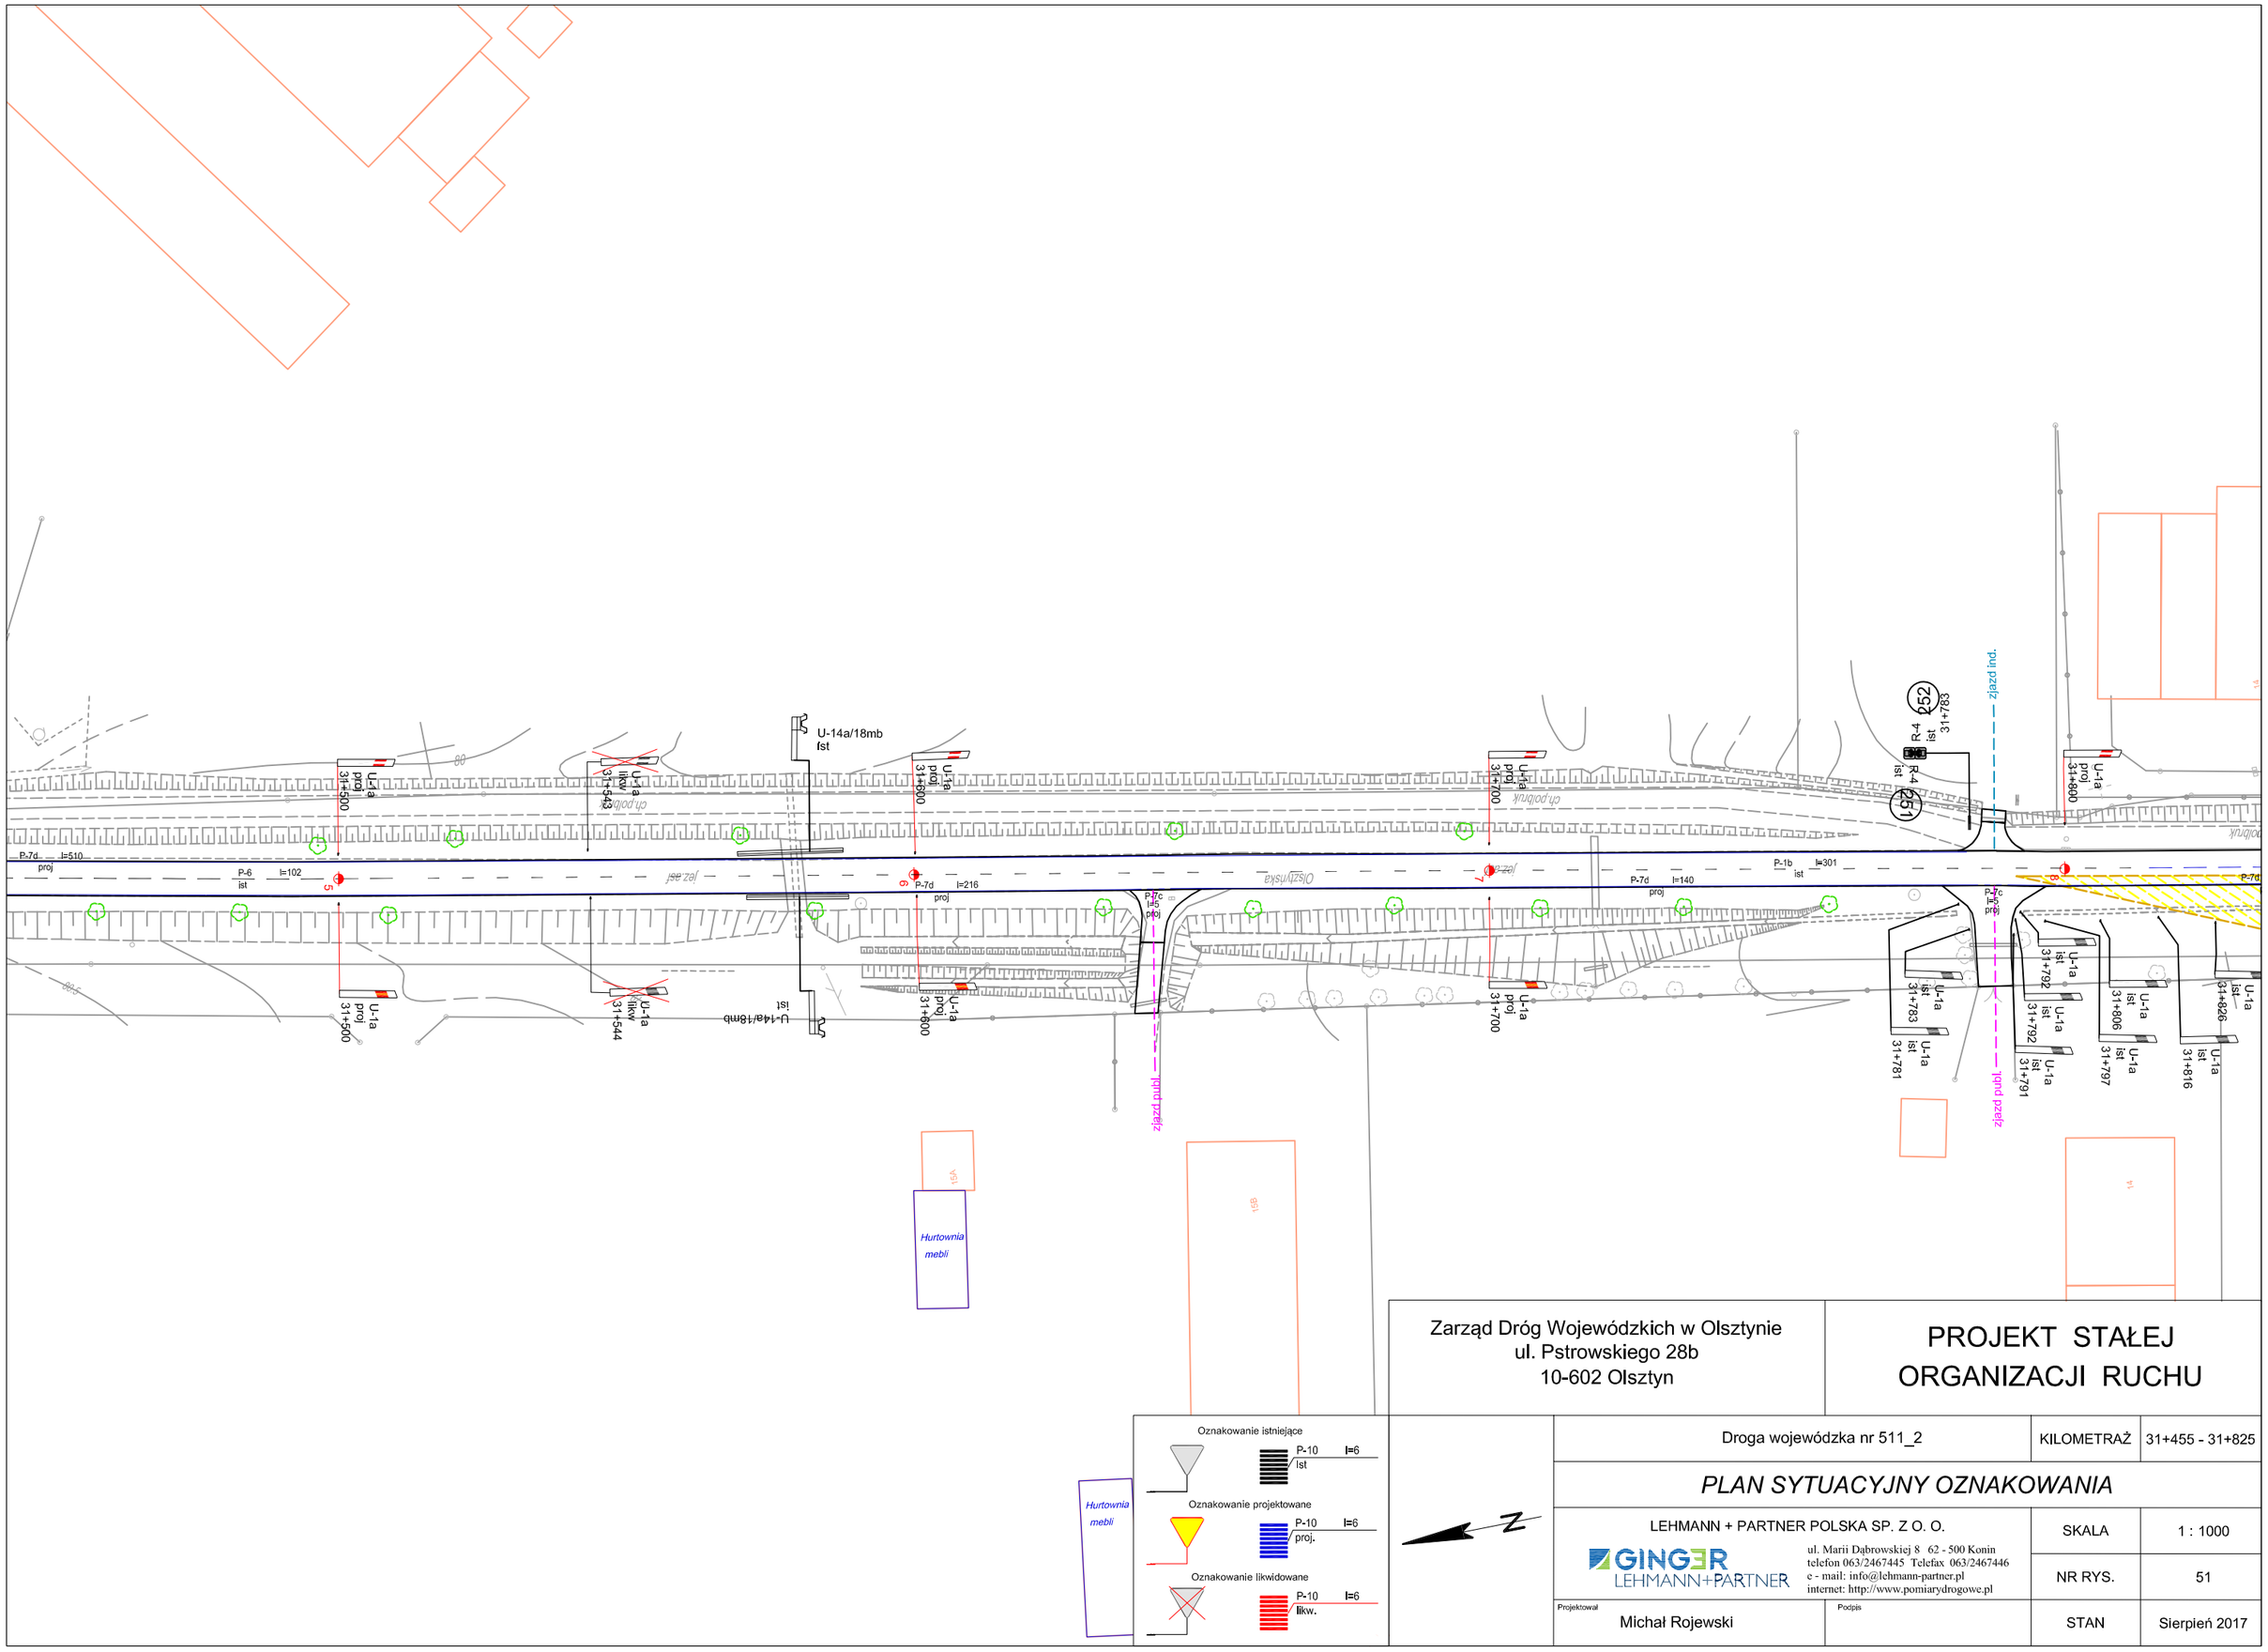

Zarząd Dróg Wojewódzkich w Olsztynie
ul. Pstrowskiego 28b
10-602 Olsztyn

PROJEKT STAŁEJ ORGANIZACJI RUCHU

Droga wojewódzka nr 511_2

KILOMETRAŻ 31+455 - 31+825

PLAN SYTUACYJNY OZNAKOWANIA

LEHMANN + PARTNER POLSKA SP. Z O. O.
GINGER LEHMANN+PARTNER
ul. Marii Dąbrowskiej 8 62 - 500 Konin
telefon 063/2467445 Telefax 063/2467446
e - mail: info@lehmann-partner.pl
internet: http://www.pomiarydrogowe.pl


SKALA 1 : 1000

NR RYS. 51

Projektował: Michał Rojewski

Podpis

STAN Sierpień 2017

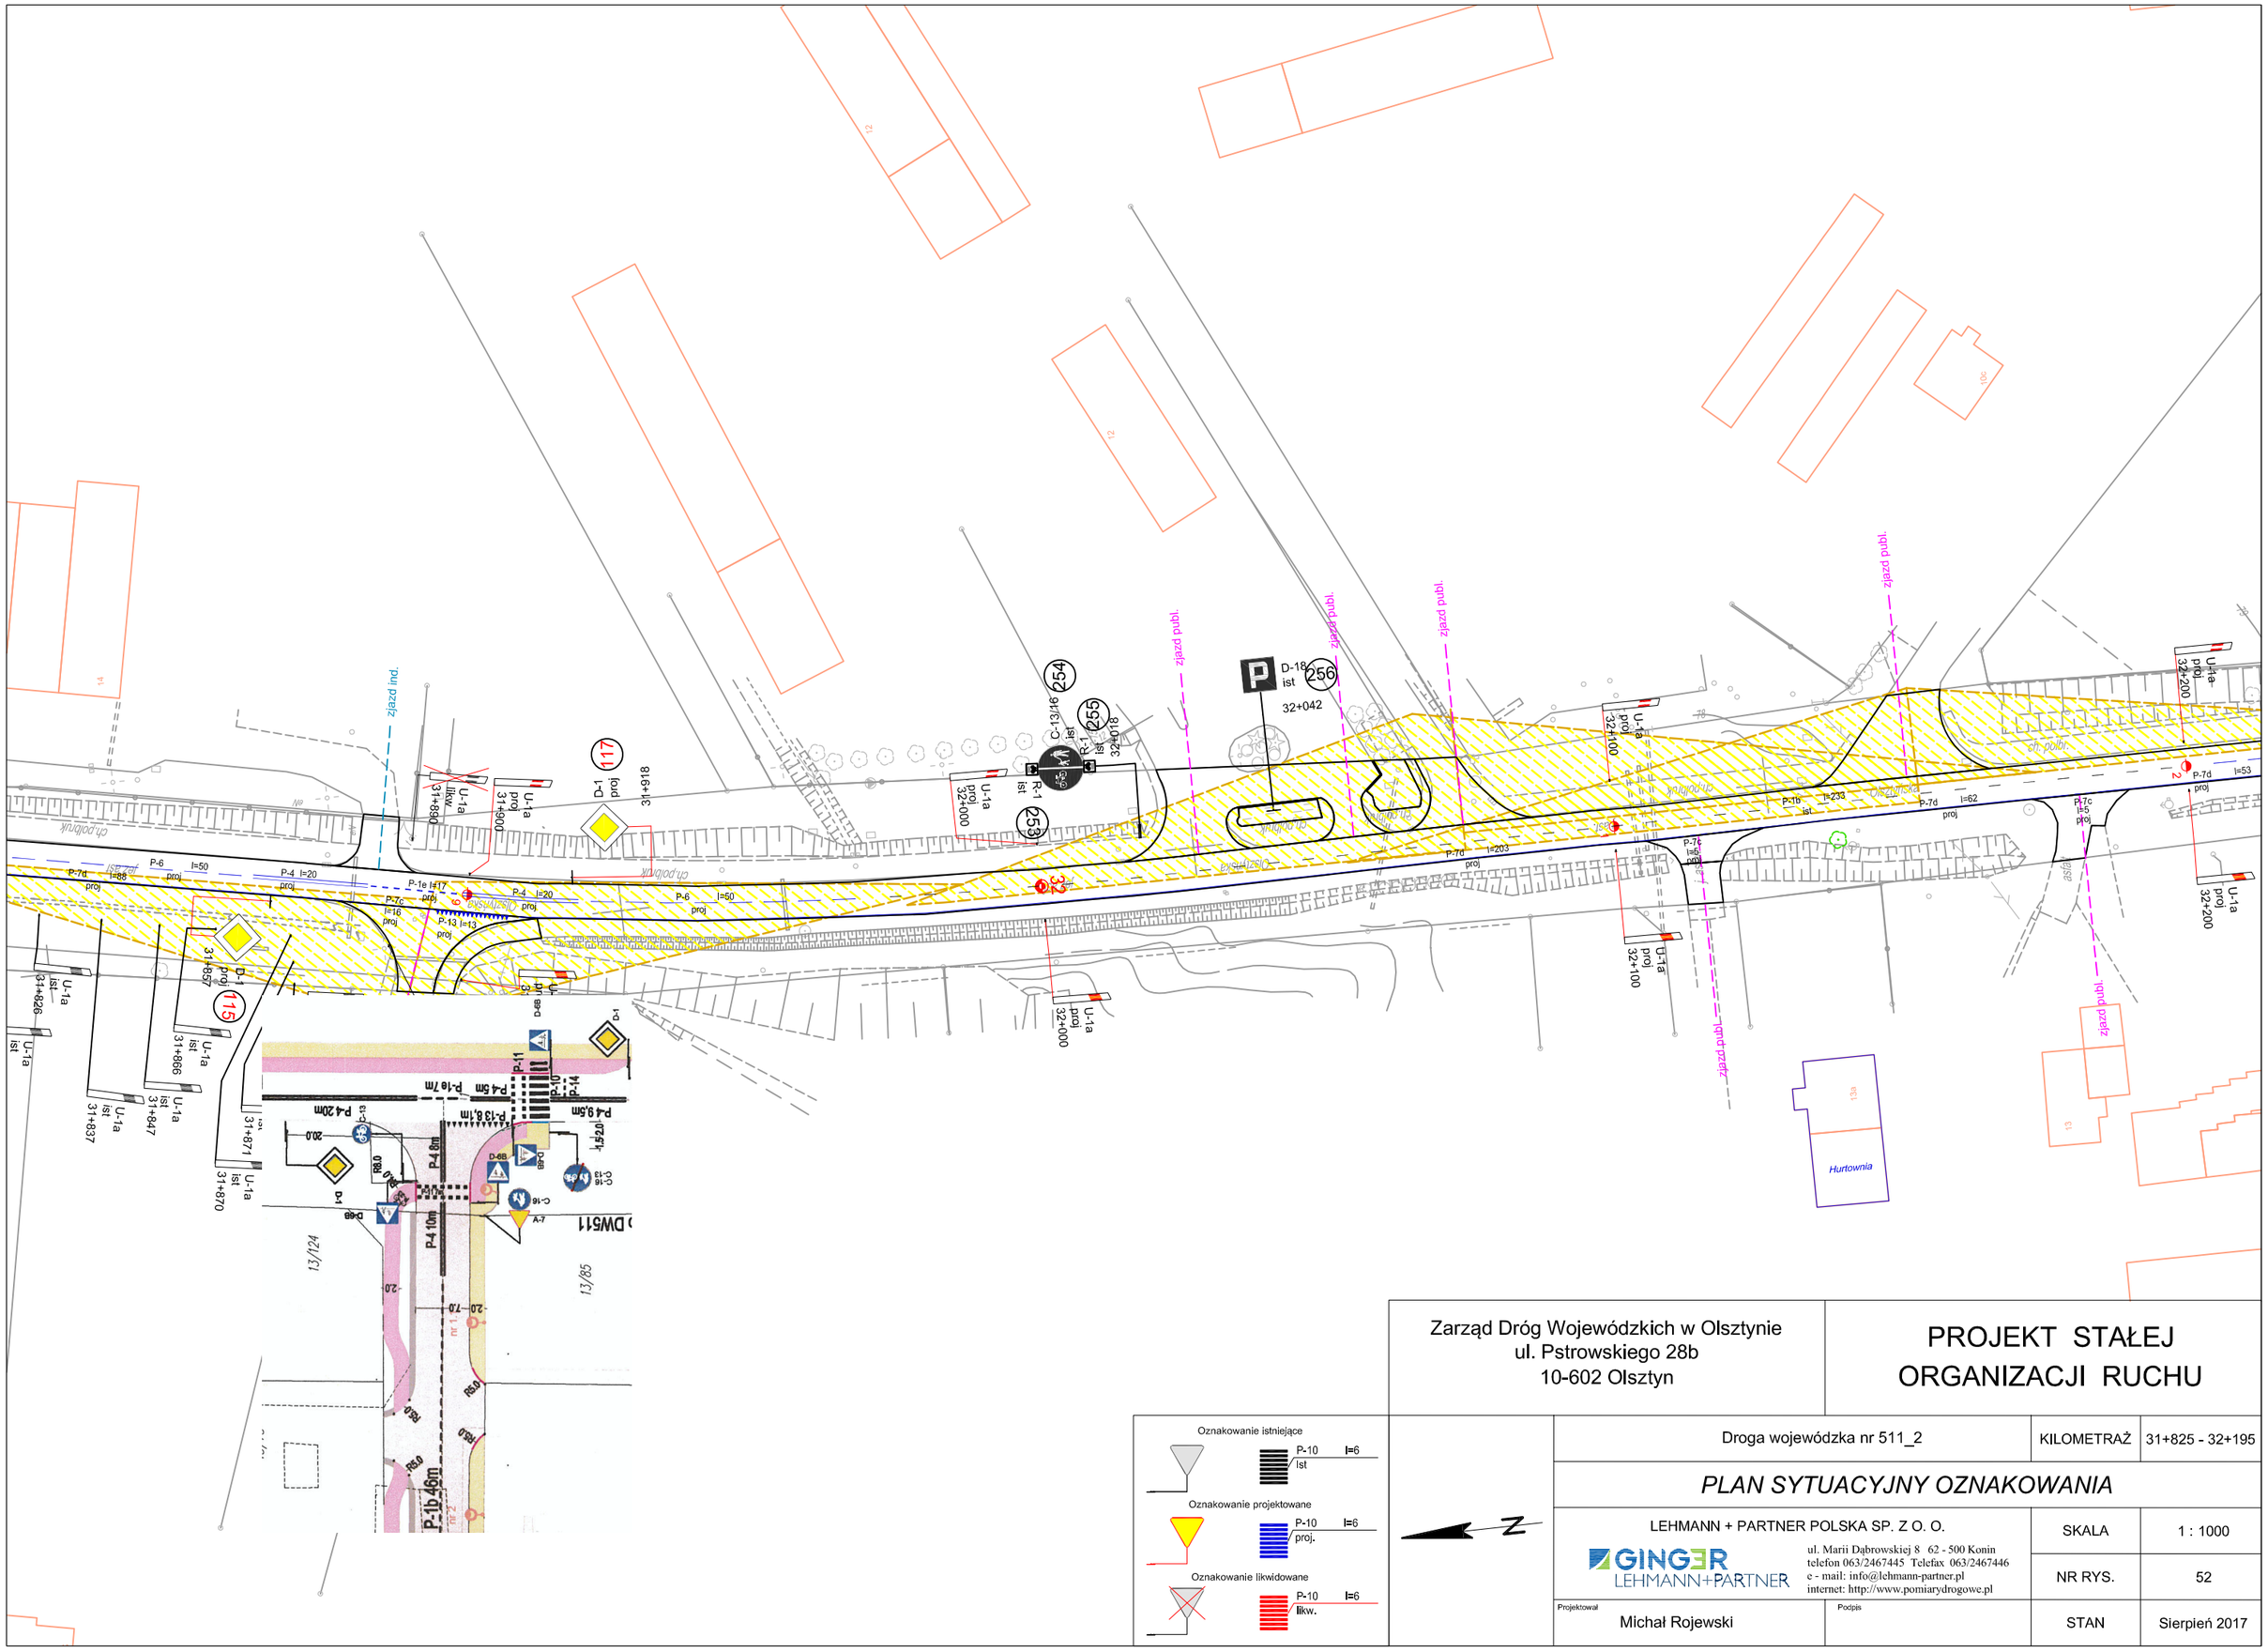

Zarząd Dróg Wojewódzkich w Olsztynie
ul. Pstrowskiego 28b
10-602 Olsztyn

PROJEKT STAŁEJ ORGANIZACJI RUCHU

Oznakowanie istniejące
P-10 l=6 ist

Oznakowanie projektowane
P-10 l=6 proj.

Oznakowanie likwidowane
P-10 l=6 likw.

Droga wojewódzka nr 511_2 | KILOMETRAŻ | 31+825 - 32+195

PLAN SYTUACYJNY OZNAKOWANIA

LEHMANN + PARTNER POLSKA SP. Z O. O.
GINGER LEHMANN+PARTNER
ul. Marii Dąbrowskiej 8 62 - 500 Konin
telefon 063/2467445 Telefax 063/2467446
e - mail: info@lehmann-partner.pl
internet: http://www.pomiarydrogowe.pl

SKALA	1 : 1000
NR RYS.	52
Projektował: Michał Rojewski	Podpis:
STAN	Sierpień 2017

Zarząd Dróg Wojewódzkich w Olsztynie
ul. Pstrowskiego 28b
10-602 Olsztyn

PROJEKT STAŁEJ ORGANIZACJI RUCHU

Droga wojewódzka nr 511_2 | KILOMETRAŻ | 32+195 - 32+550

PLAN SYTUACYJNY OZNAKOWANIA

LEHMANN + PARTNER POLSKA SP. Z O. O.
GINGER LEHMANN+PARTNER
ul. Marii Dąbrowskiej 8 62 - 500 Konin
telefon 063/2467445 Telefax 063/2467446
e - mail: info@lehmann-partner.pl
internet: http://www.pomiarydrogowe.pl

SKALA 1 : 1000

NR RYS. 53

Projektował: Michał Rojewski | Podpis

STAN Sierpień 2017

Oznakowanie istniejące
P-10 l=6 lst

Oznakowanie projektowane
P-10 l=6 proj.


Oznakowanie likwidowane
P-10 l=6 likw.

N

ch. polbr.

zjazd publ.

ul. Kościuszki

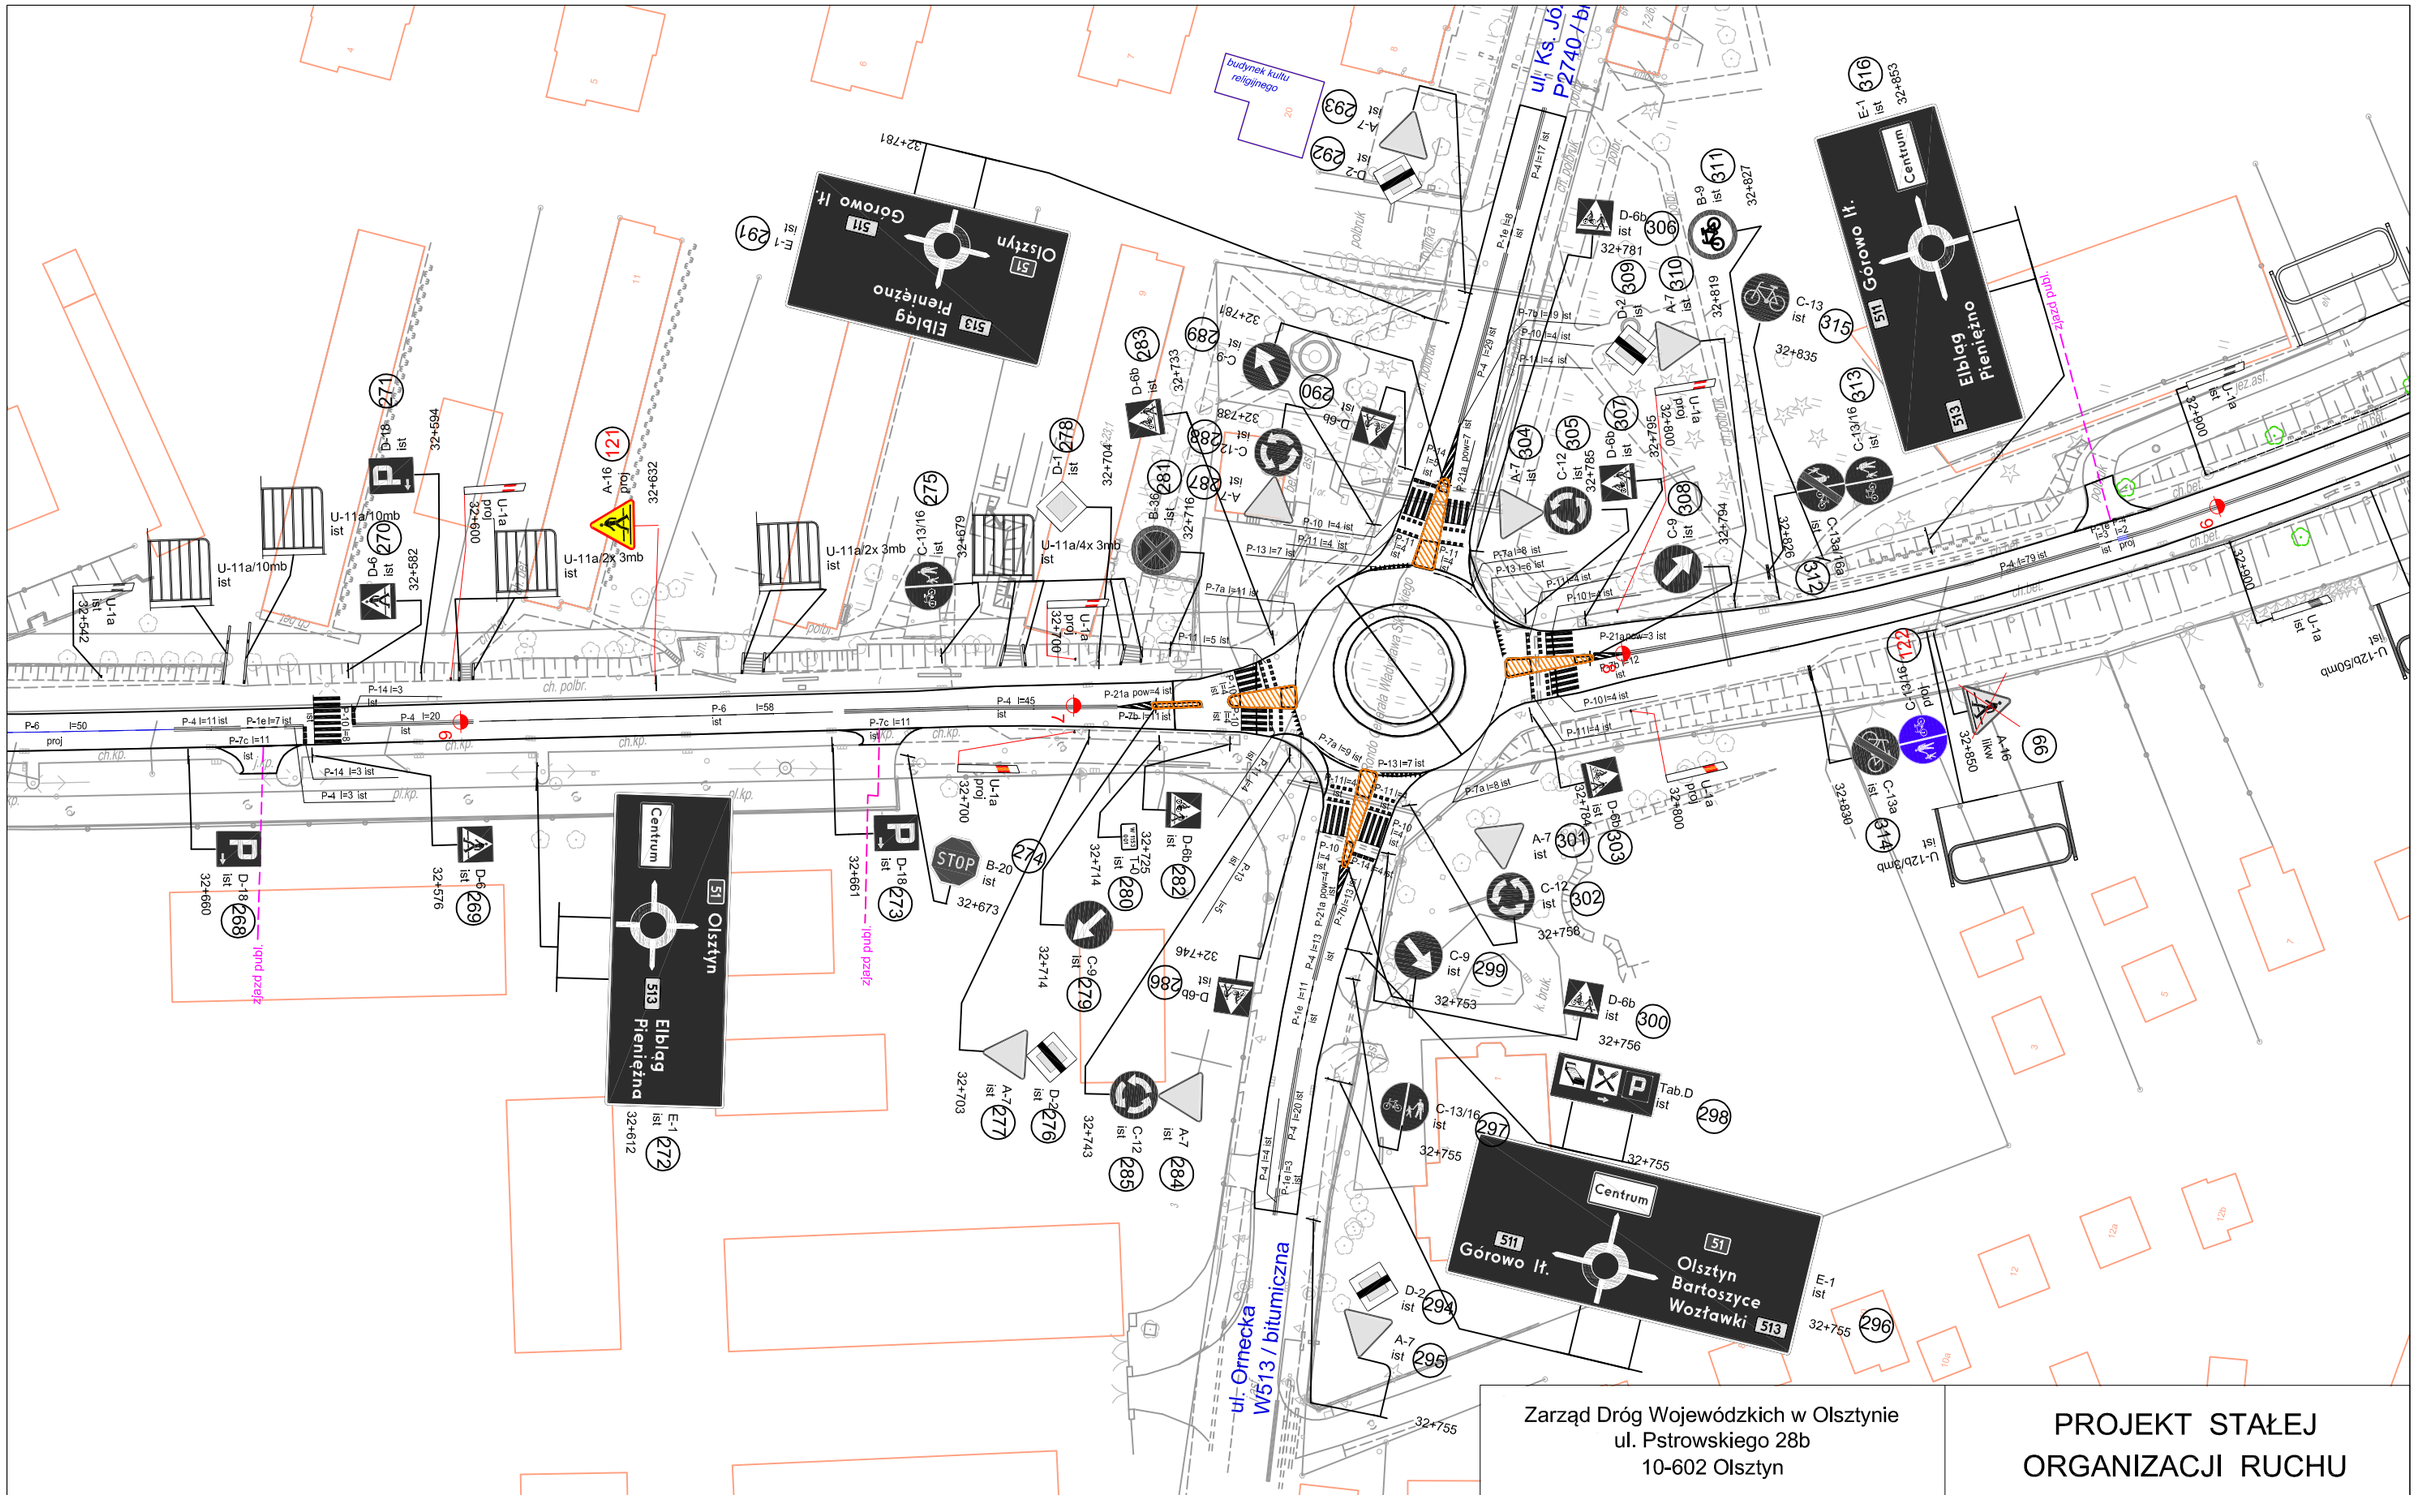

Zarząd Dróg Wojewódzkich w Olsztynie
ul. Pstrowskiego 28b
10-602 Olsztyn

PROJEKT STAŁEJ ORGANIZACJI RUCHU

Droga wojewódzka nr 511 | KILOMETRAŻ | 32+550 - 32+865

PLAN SYTUACYJNY OZNAKOWANIA


LEHMANN + PARTNER POLSKA SP. Z O. O.
GINGER LEHMANN+PARTNER
ul. Marii Dąbrowskiej 8 62 - 500 Konin
telefon 063/2467445 Telefax 063/2467446
e - mail: info@lehmann-partner.pl
internet: http://www.pomiarydrogowe.pl

SKALA 1 : 1000

NR RYS. 54

Projektował: Michał Rojewski | Podpis

STAN Sierpień 2017

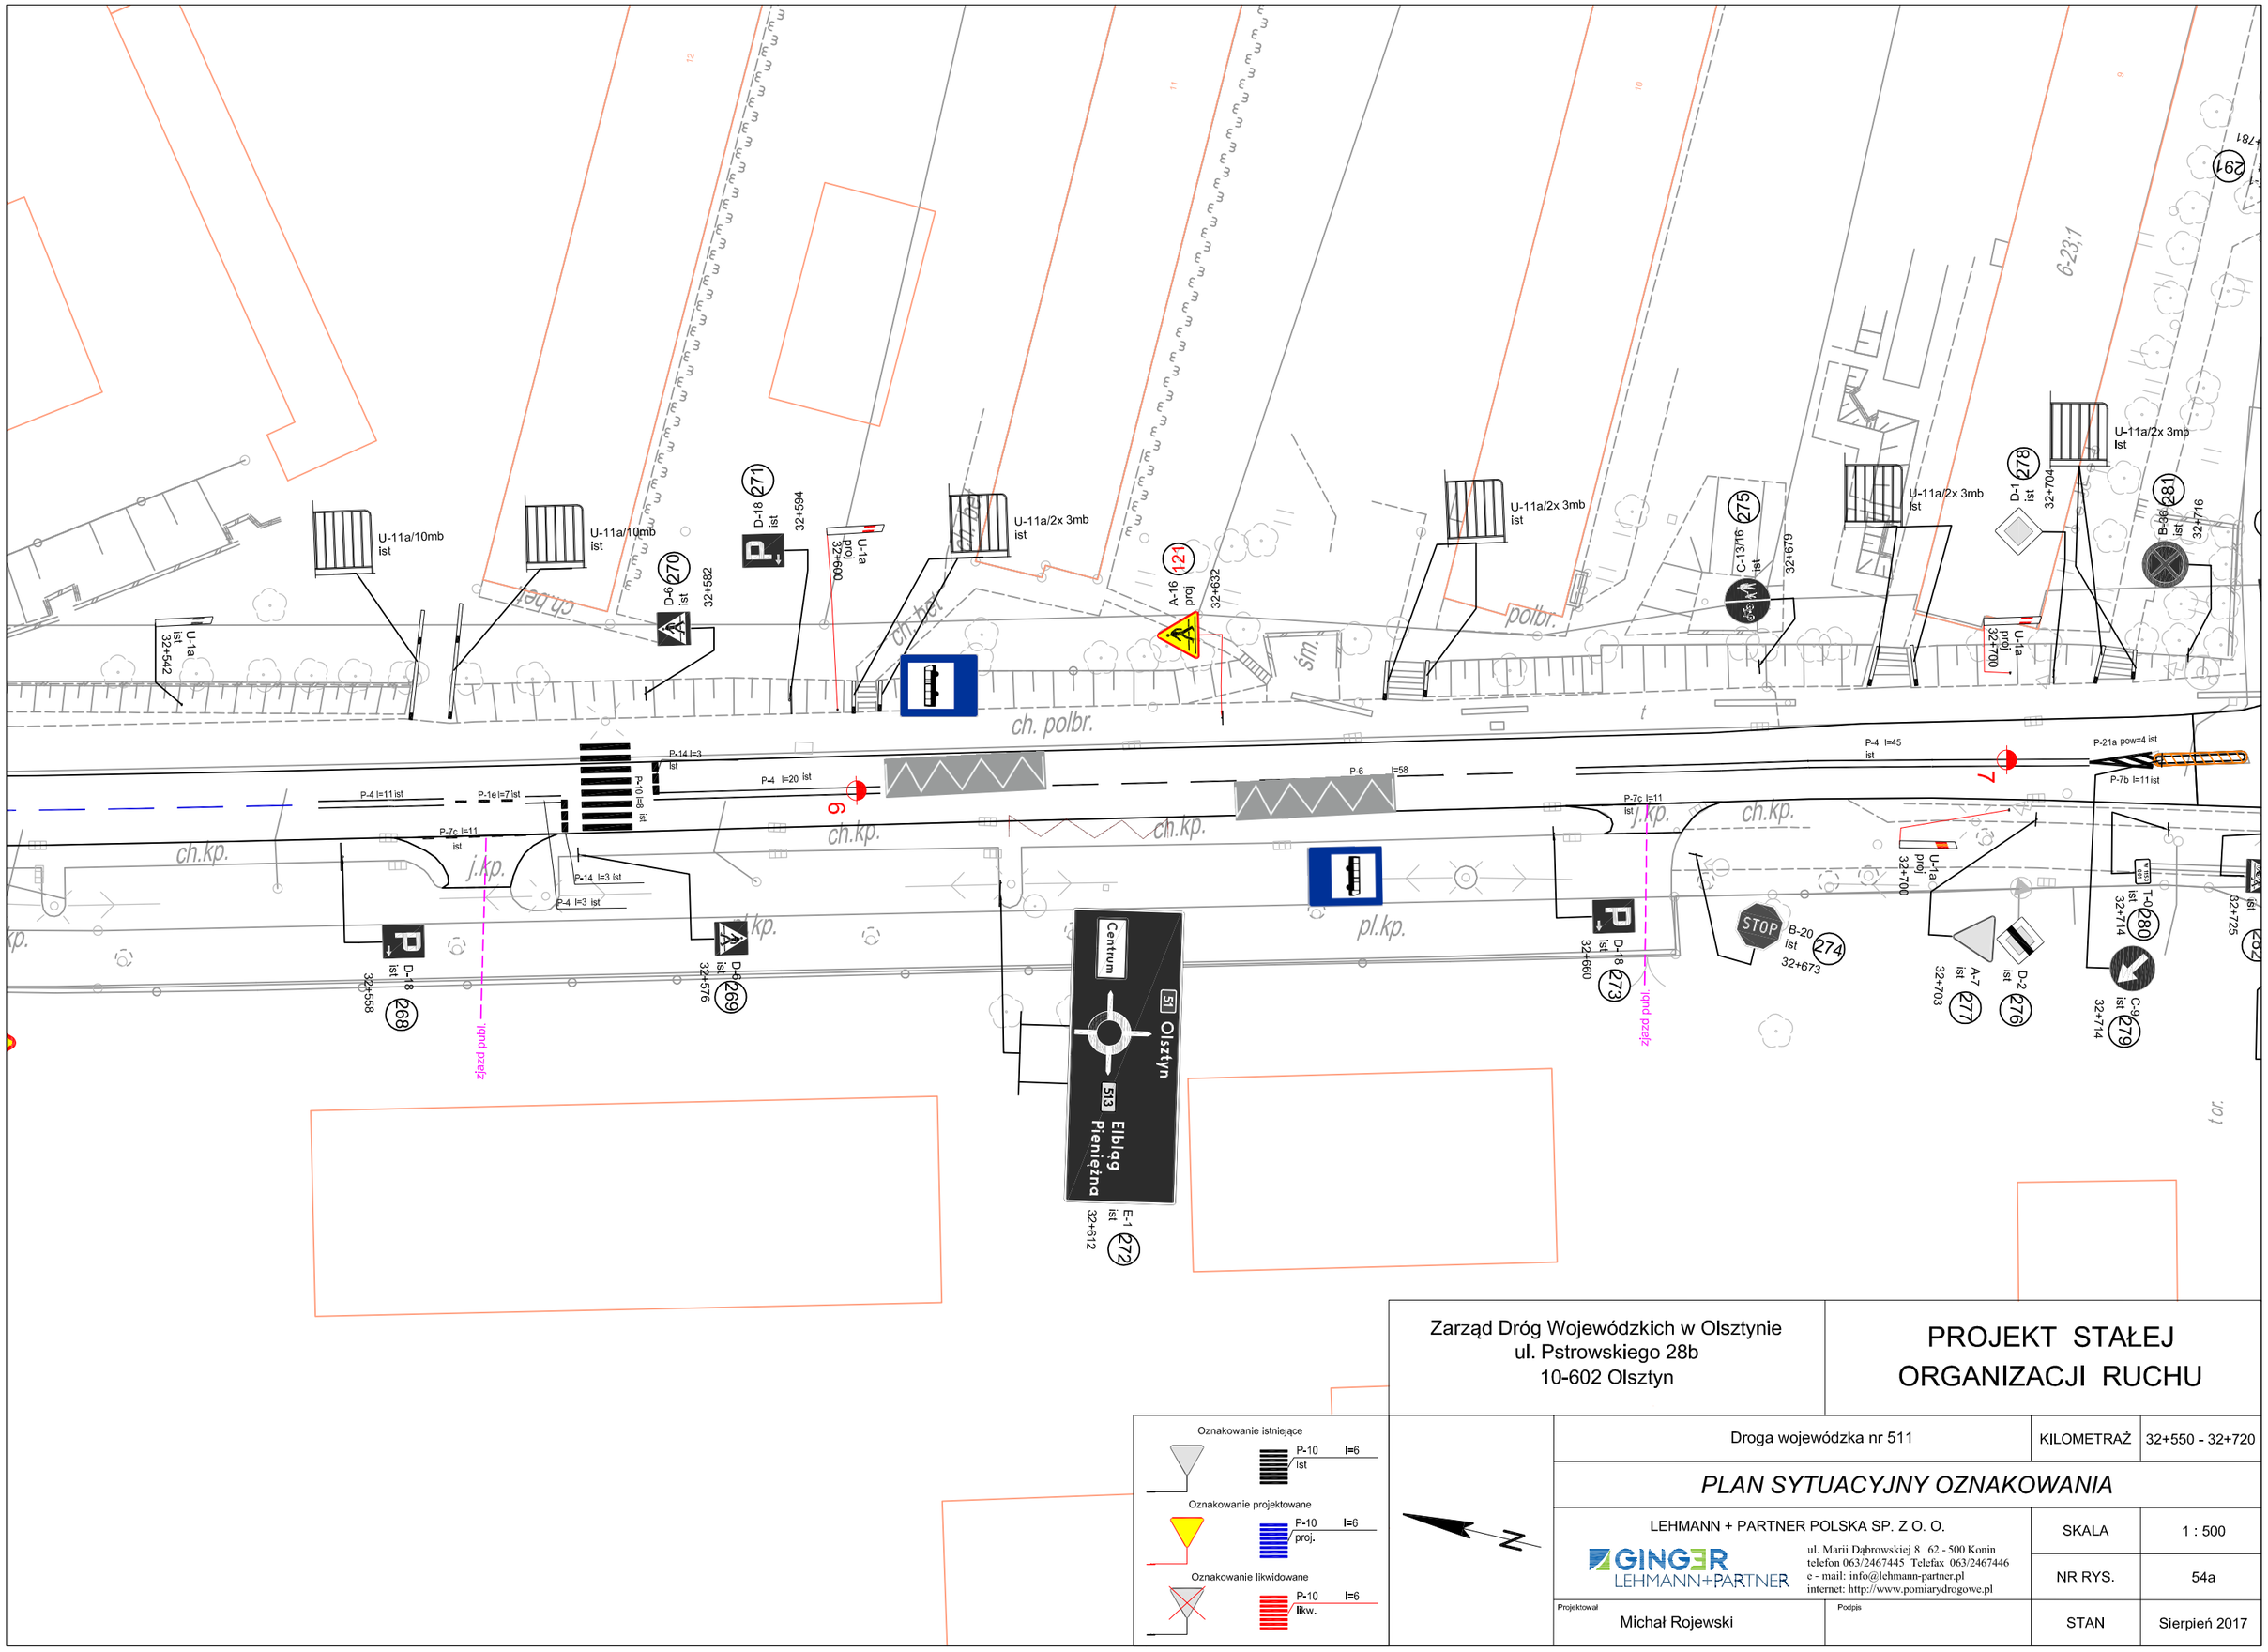

Oznakowanie istniejące

P-10 l=6 ist

Oznakowanie projektowane

P-10 l=6 proj.

Oznakowanie likwidowane

P-10 l=6 likw.

N

Zarząd Dróg Wojewódzkich w Olsztynie
ul. Pstrowskiego 28b
10-602 Olsztyn

PROJEKT STAŁEJ ORGANIZACJI RUCHU

Droga wojewódzka nr 511

KILOMETRAŻ 32+550 - 32+720

PLAN SYTUACYJNY OZNAKOWANIA

LEHMANN + PARTNER POLSKA SP. Z O. O.
GINGER LEHMANN+PARTNER
ul. Marii Dąbrowskiej 8 62 - 500 Konin
telefon 063/2467445 Telefax 063/2467446
e - mail: info@lehmann-partner.pl
internet: http://www.pomiarydrogowe.pl


SKALA 1 : 500


NR RYS. 54a

Projektował: Michał Rojewski

Podpis:

STAN Sierpień 2017

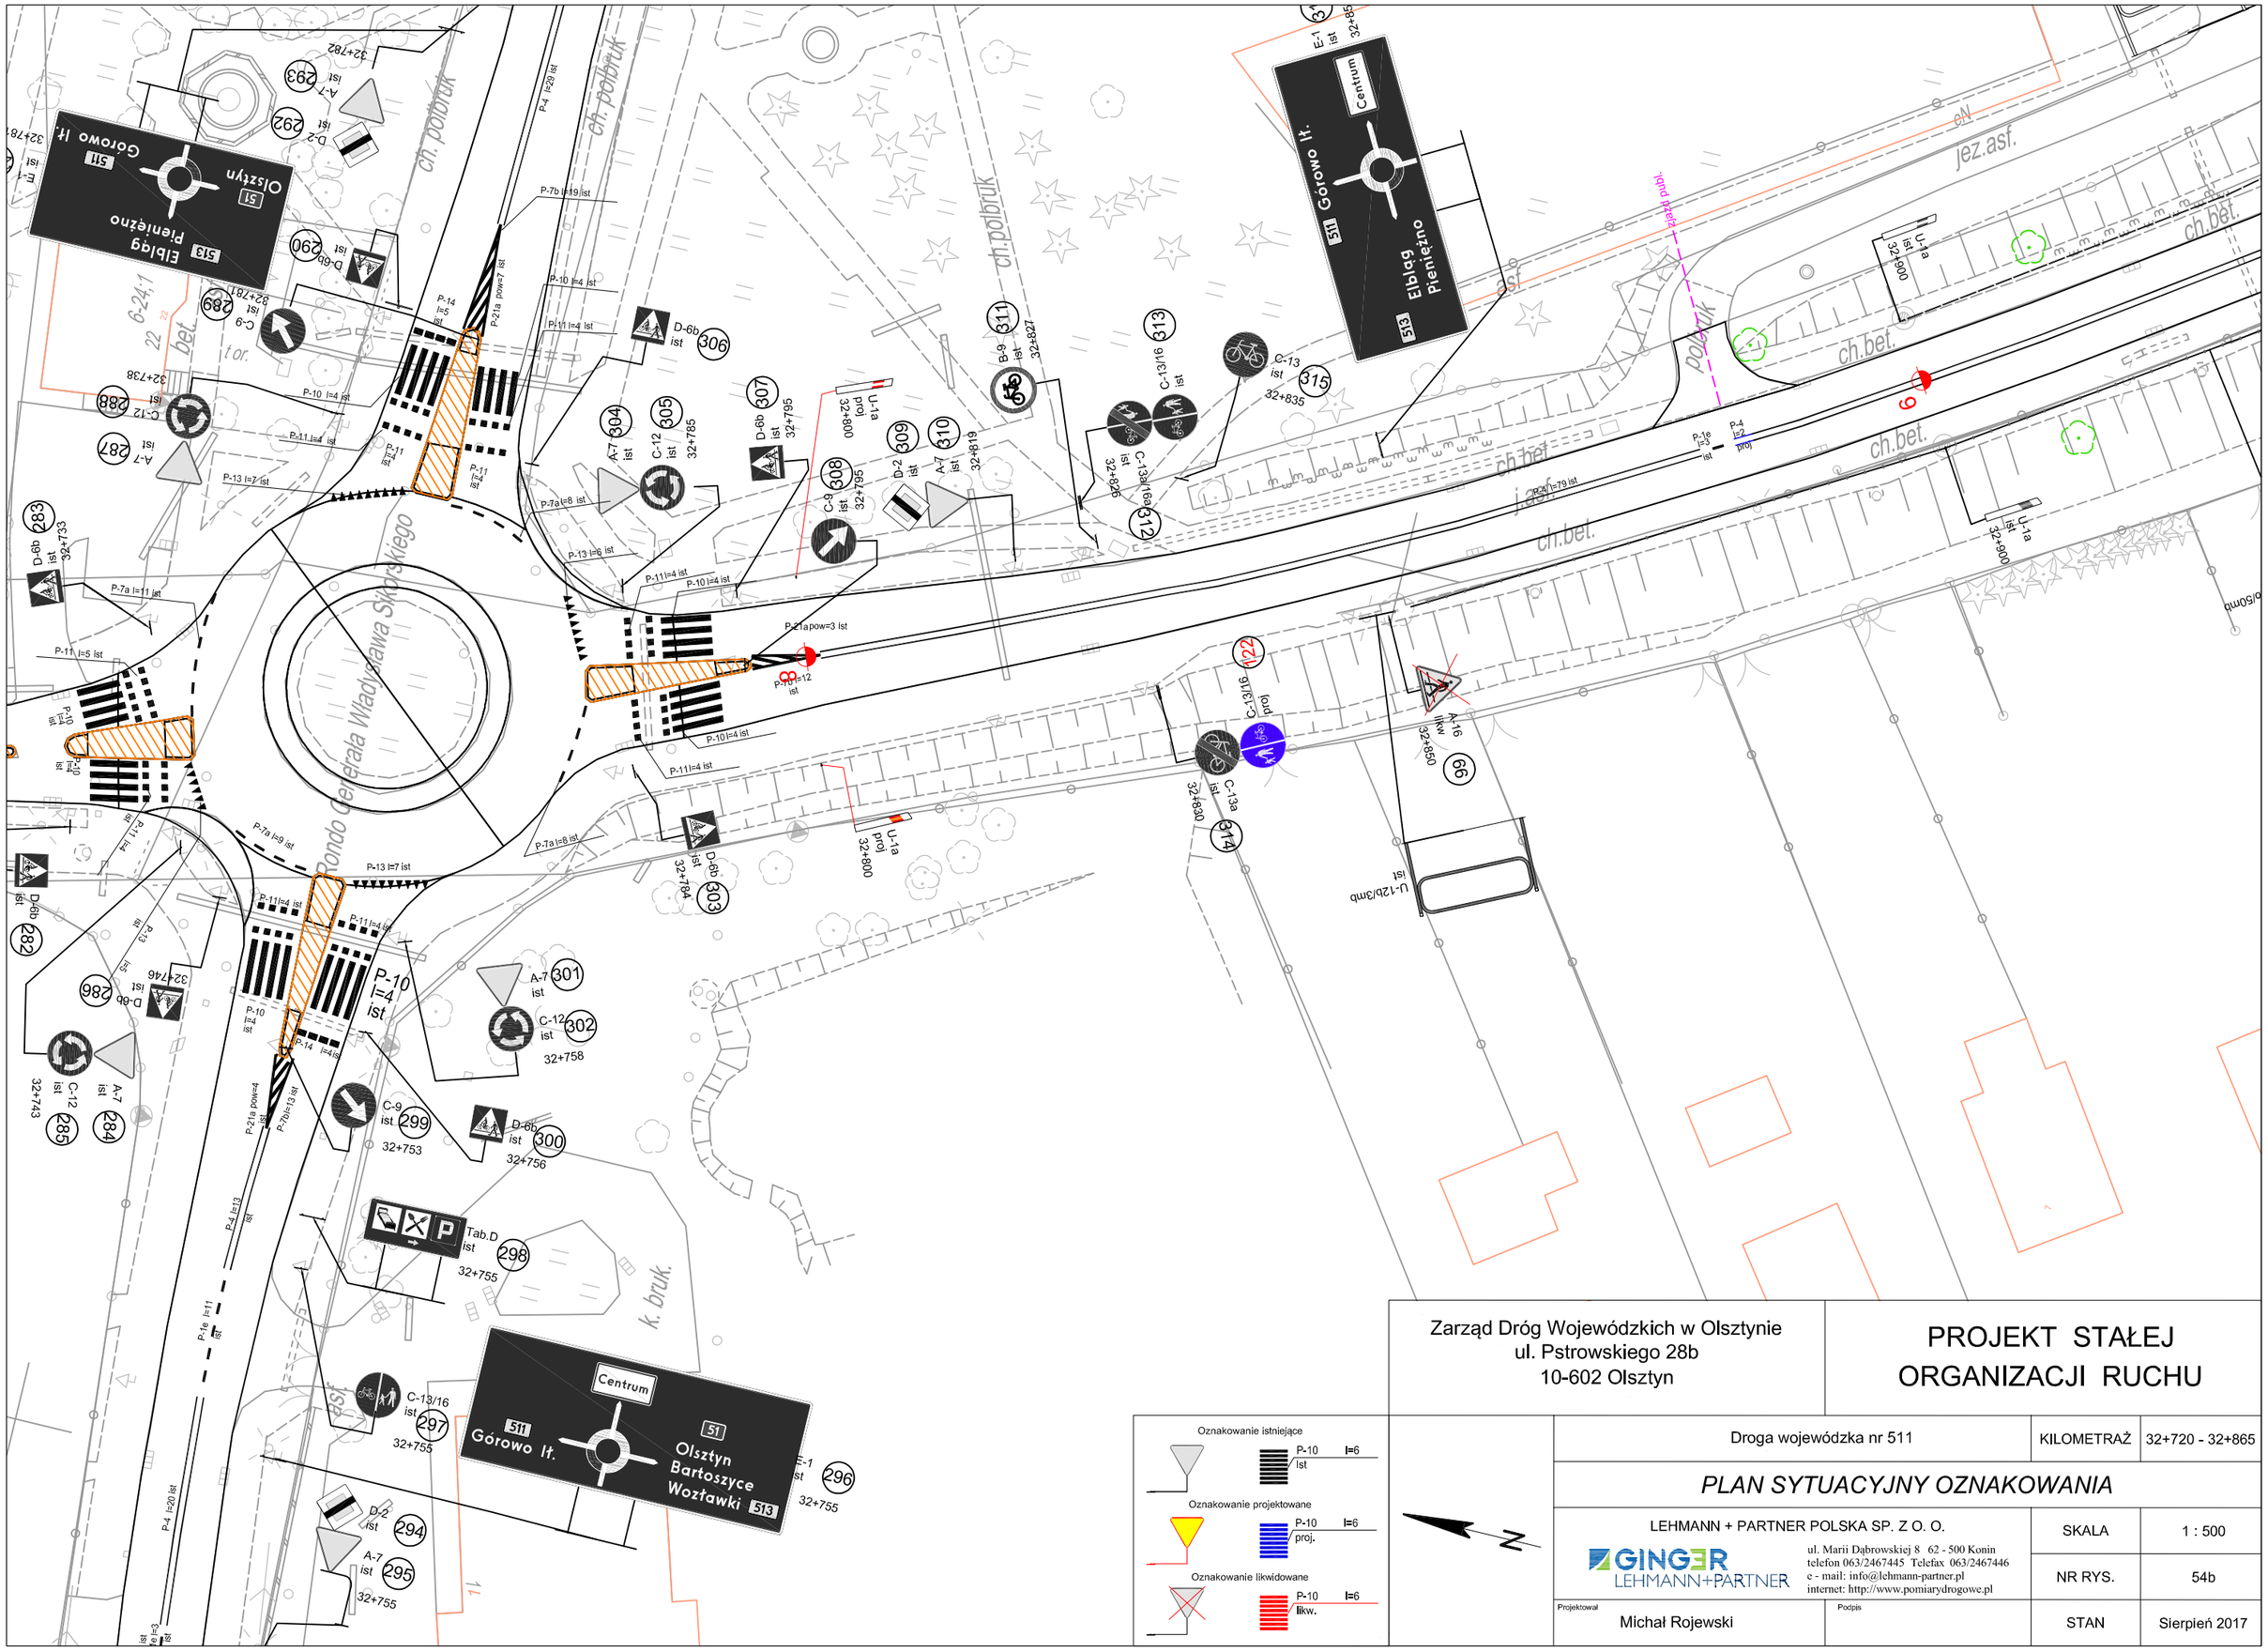
ch. polbruk
Rondo Generała Władysława Sikorskiego
k. bruk.
jez.asf.
ch.bet.
Elbląg Pieniężno 513
Olsztyn 51
Górowo Ił. 511
Centrum
Olsztyn Bartoszyce Wozławki 513
Górowo Ił. 511
Centrum
Tab.D ist
P-10 l=4 ist
P-21a pow=3 ist
P-7b l=19 ist
P-13 l=7 ist
P-11 l=4 ist
P-10 l=4 ist
P-7a l=8 ist
P-7a l=11 ist
P-7a l=9 ist
P-4 l=29 ist
P-4 l=13 ist
P-4 l=20 ist
P-1e l=11 ist
P-7b l=12 ist
P-7a pow=4 ist
P-7b l=13 ist
P-14 l=4 ist
P-14 l=5 ist
P-21a pow=7 ist
P-11 l=5 ist
P-10 l=6 ist
P-10 l=6 proj.
P-10 l=6 likw.
U-1a ist
U-1a proj
U-1a likw
U-12b/3mb ist
C-13/16 likw
C-13a likw
A-16 likw
E-1 ist
Zarząd Dróg Wojewódzkich w Olsztynie
ul. Pstrowskiego 28b
10-602 Olsztyn
PROJEKT STAŁEJ ORGANIZACJI RUCHU
Oznakowanie istniejące
Oznakowanie projektowane
Oznakowanie likwidowane
Droga wojewódzka nr 511
KILOMETRAŻ
32+720 - 32+865
PLAN SYTUACYJNY OZNAKOWANIA
LEHMANN + PARTNER POLSKA SP. Z O. O.
GINGER LEHMANN+PARTNER
ul. Marii Dąbrowskiej 8 62 - 500 Konin
telefon 063/2467445 Telefax 063/2467446
e - mail: info@lehmann-partner.pl
internet: http://www.pomiarydrogowe.pl
SKALA
1 : 500
NR RYS.
54b
Projektował
Michał Rojewski
Podpis
STAN
Sierpień 2017

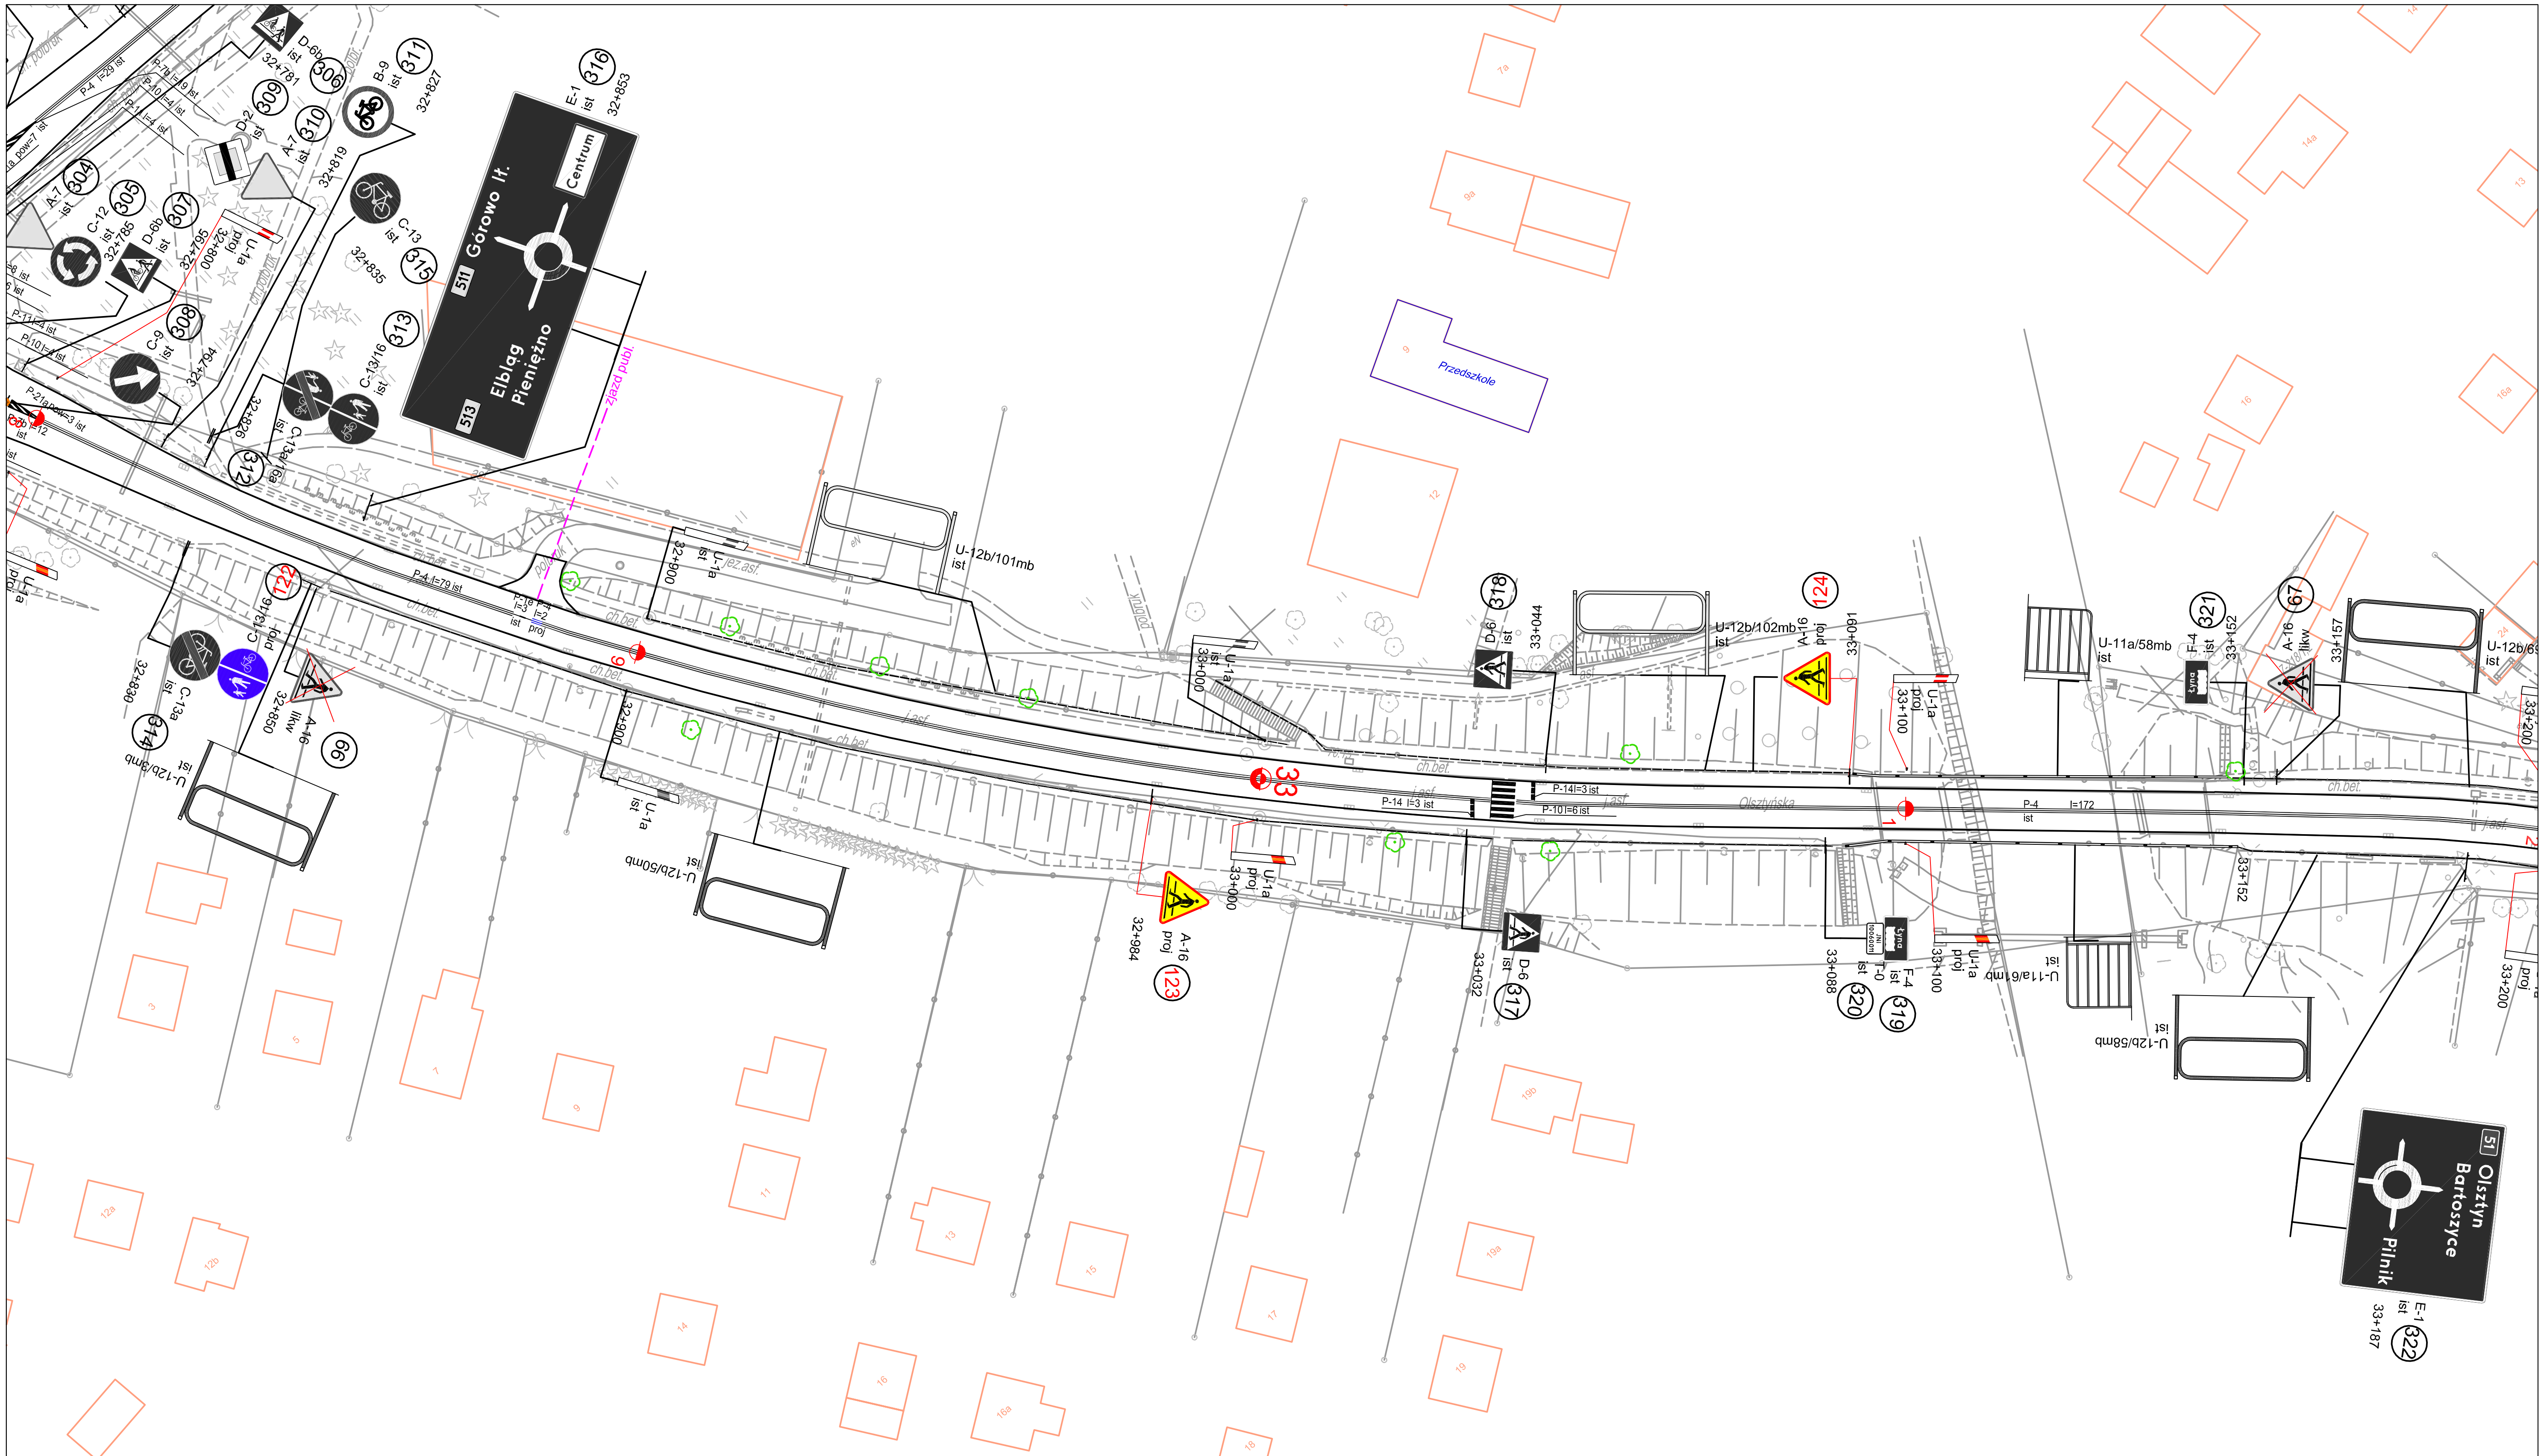

Oznakowanie istniejące

A-7 ist 0+137 — P-10 l=6 ist

Oznakowanie projektowane


A-7 proj. 0+137 — P-10 l=6 proj.

Oznakowanie likwidowane

A-7 likw. 0+137 — P-10 l=6 likw.

N

Zarząd Dróg Wojewódzkich w Olsztynie ul. Pstrowskiego 28b 10-602 Olsztyn	PROJEKT STAŁEJ ORGANIZACJI RUCHU	
Droga wojewódzka nr 511	KILOMETRAŻ	32+865 - 33+170
PLAN SYTUACYJNY OZNAKOWANIA		
LEHMANN + PARTNER POLSKA SP. Z O. O. GINGER LEHMANN+PARTNER ul. Marii Dąbrowskiej 8 62 - 500 Konin telefon 063/2467445 Telefax 063/2467446 e - mail: info@lehmann-partner.pl internet: http://www.pomiarydrogowe.pl	SKALA	1 : 1000
	NR RYS.	55
Projektował: Michał Rojewski — Podpis:	STAN	Sierpień 2017

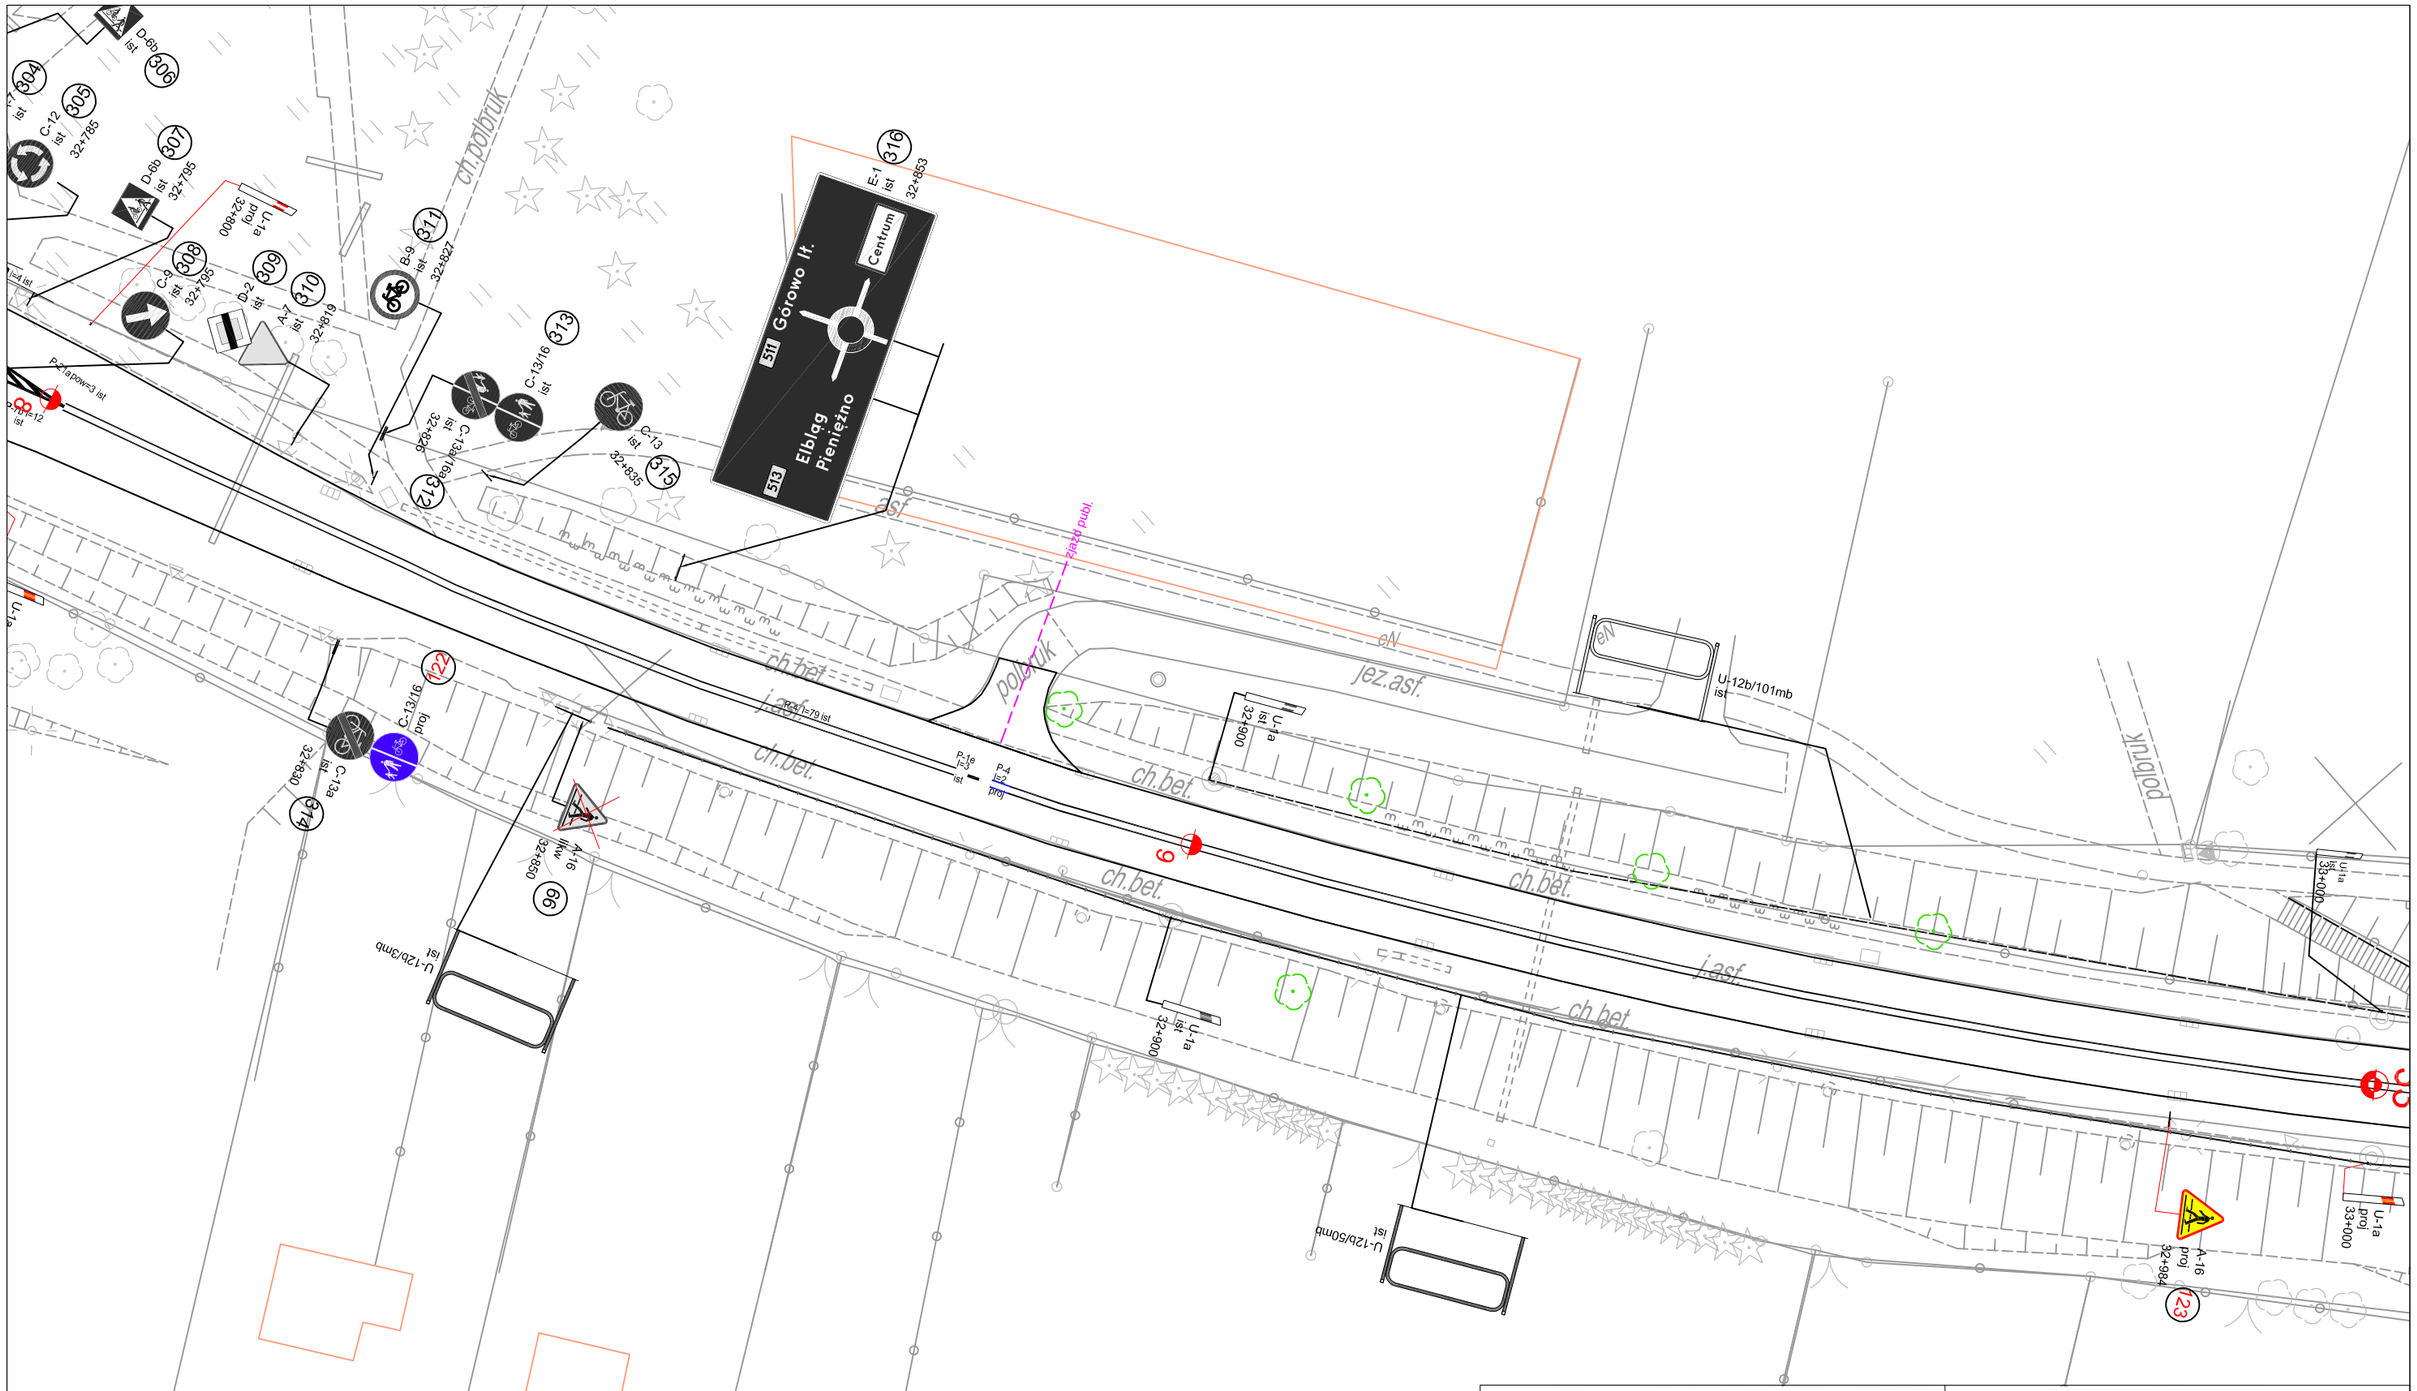

Zarząd Dróg Wojewódzkich w Olsztynie
ul. Pstrowskiego 28b
10-602 Olsztyn

PROJEKT STAŁEJ ORGANIZACJI RUCHU

Oznakowanie istniejące
P-10 l=6 ist

Oznakowanie projektowane
P-10 l=6 proj.

Oznakowanie likwidowane
P-10 l=6 likw.

Droga wojewódzka nr 511 | KILOMETRAŻ 32+865 - 33+005

PLAN SYTUACYJNY OZNAKOWANIA


LEHMANN + PARTNER POLSKA SP. Z O. O.
GINGER LEHMANN+PARTNER
ul. Marii Dąbrowskiej 8 62 - 500 Konin
telefon 063/2467445 Telefax 063/2467446
e - mail: info@lehmann-partner.pl
internet: http://www.pomiarydrogowe.pl

SKALA 1 : 500

NR RYS. 55a

Projektował: Michał Rojewski | Podpis

STAN Sierpień 2017

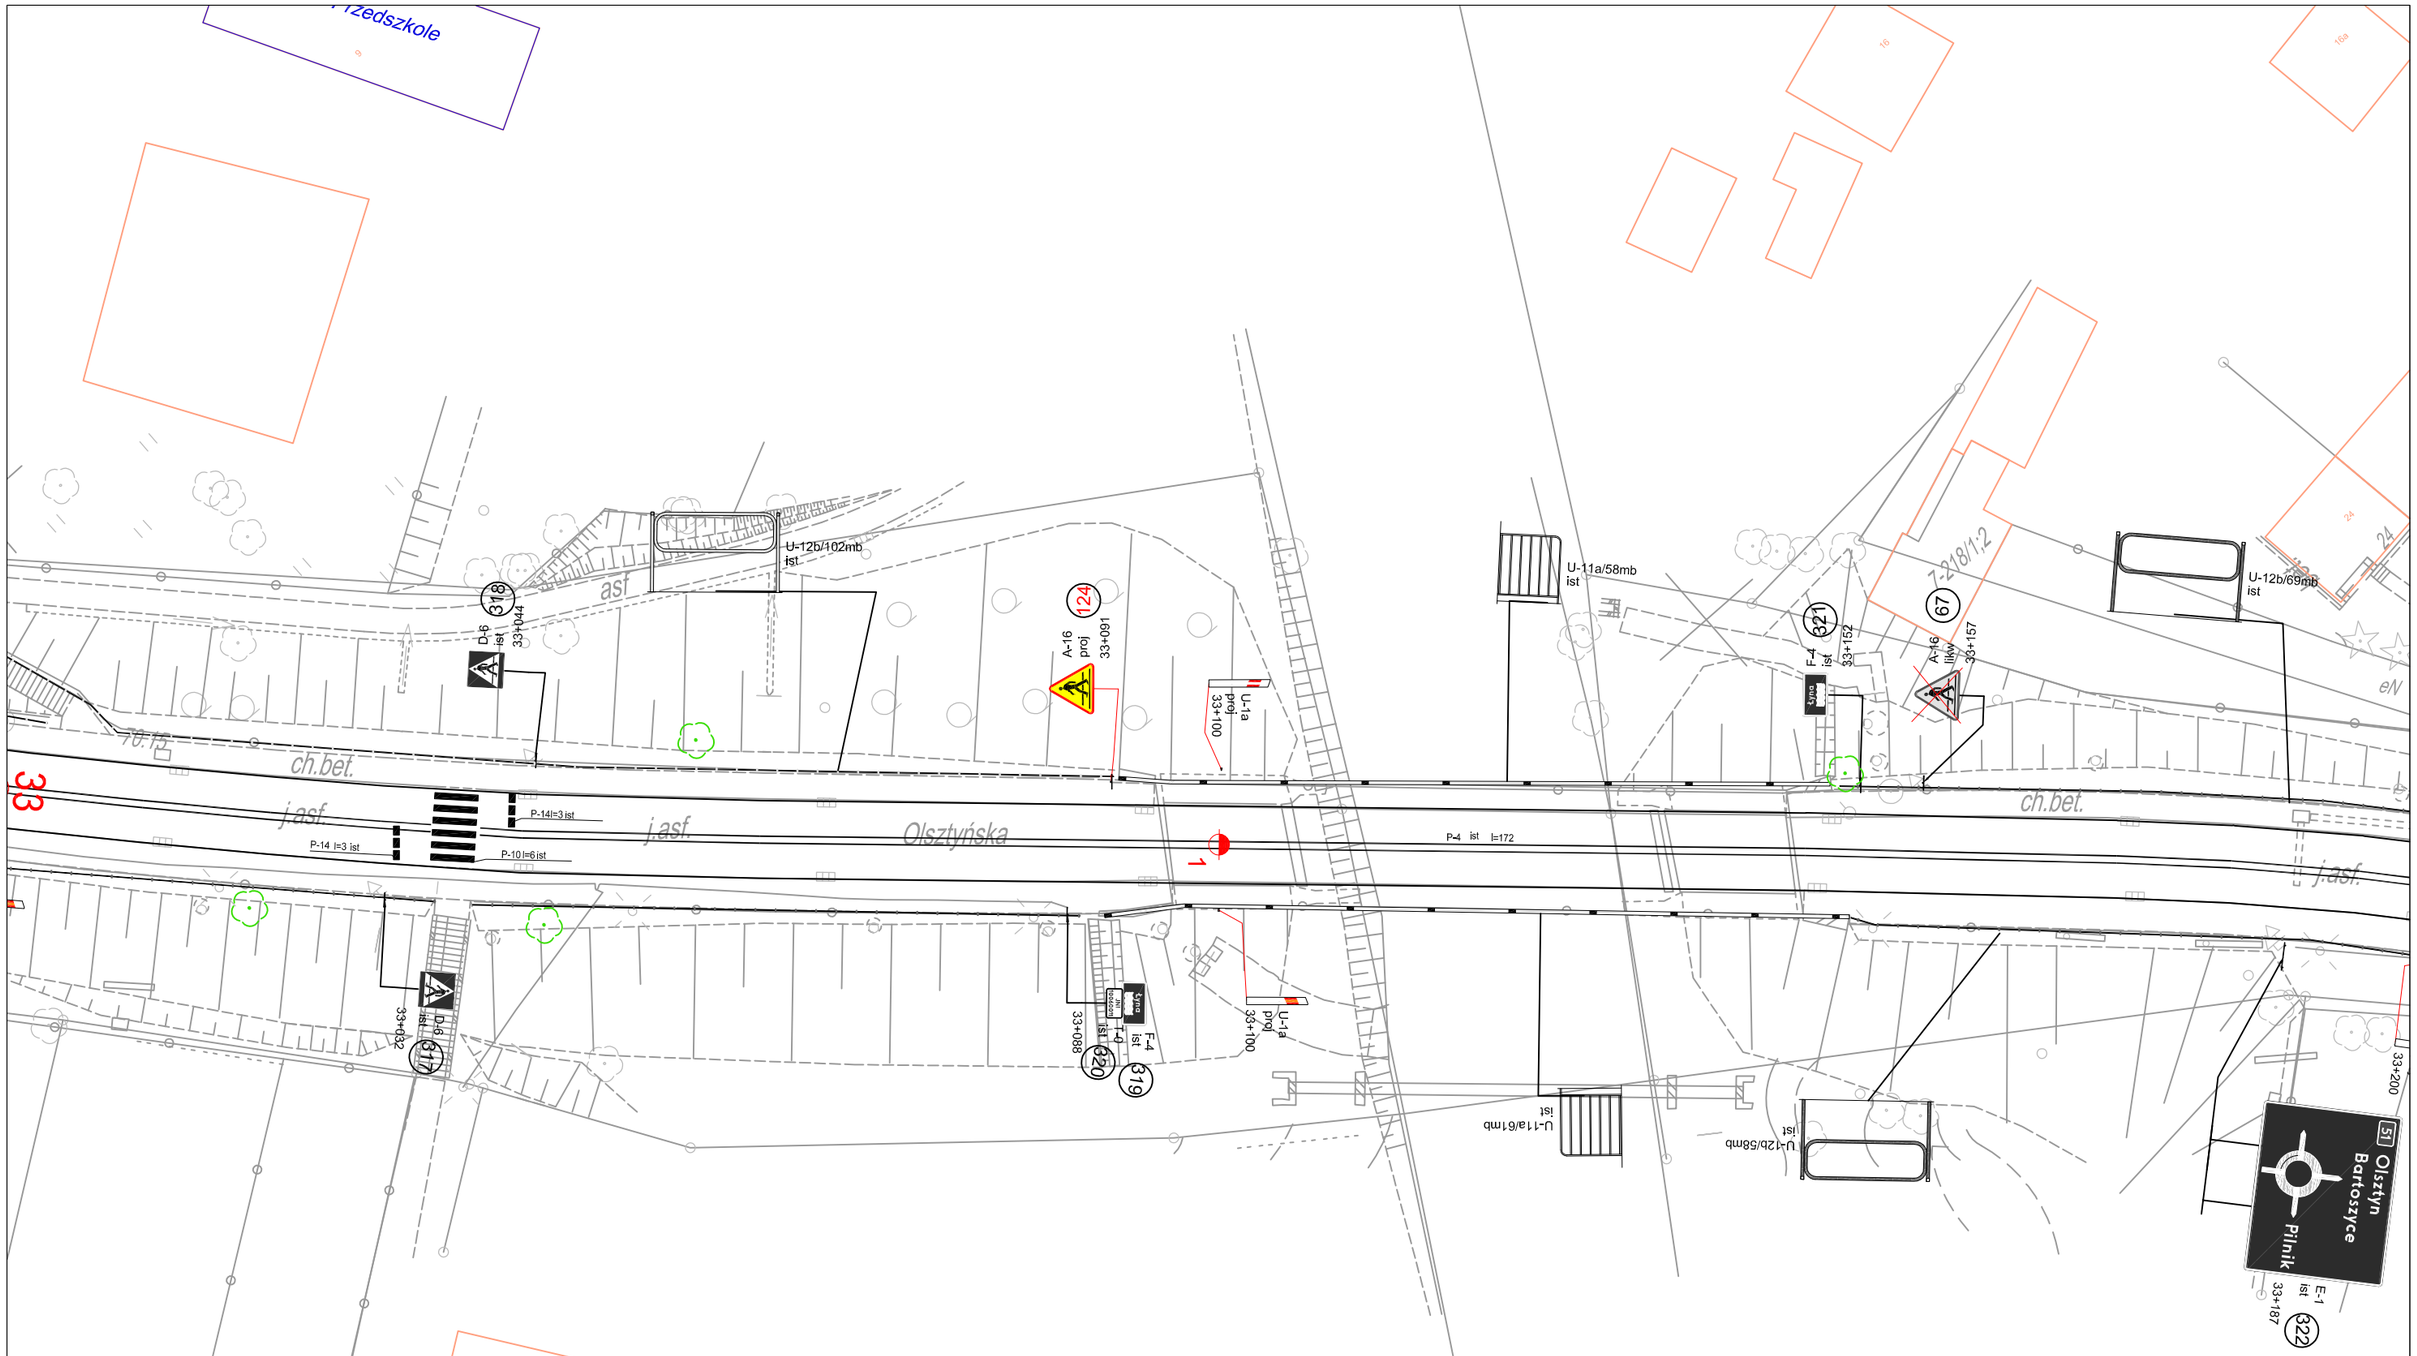

Zarząd Dróg Wojewódzkich w Olsztynie
ul. Pstrowskiego 28b
10-602 Olsztyn

PROJEKT STAŁEJ ORGANIZACJI RUCHU

Droga wojewódzka nr 511 | KILOMETRAŻ 33+005 - 33+170

PLAN SYTUACYJNY OZNAKOWANIA

LEHMANN + PARTNER POLSKA SP. Z O. O.
GINGER LEHMANN+PARTNER
ul. Marii Dąbrowskiej 8 62 - 500 Konin
telefon 063/2467445 Telefax 063/2467446
e - mail: info@lehmann-partner.pl
internet: http://www.pomiarydrogowe.pl

SKALA 1 : 500

NR RYS. 55b

Projektował: Michał Rojewski

Podpis:

STAN Sierpień 2017

ul. Wiejska
P2734 / bitumiczna

ul. Kopernika
K51 / bitumiczna

ul. Topolowa
bitumiczna

Zjazd publ.

Zjazd ind.

Stacja paliw

Straż Pożarna

Olsztyńska

Zarząd Dróg Wojewódzkich w Olsztynie
ul. Pstrowskiego 28b
10-602 Olsztyn

PROJEKT STAŁEJ ORGANIZACJI RUCHU

Droga wojewódzka nr 511 | KILOMETRAŻ | 33+170 - 33+485


PLAN SYTUACYJNY OZNAKOWANIA


LEHMANN + PARTNER POLSKA SP. Z O. O.
GINGER LEHMANN+PARTNER
ul. Marii Dąbrowskiej 8 62 - 500 Konin
telefon 063/2467445 Telefax 063/2467446
e - mail: info@lehmann-partner.pl
internet: http://www.pomiarydrogowe.pl

SKALA	1 : 1000
NR RYS.	56
STAN	Sierpień 2017

Projektował: Michał Rojewski
Podpis:

Oznakowanie istniejące
Oznakowanie projektowane
Oznakowanie likwidowane

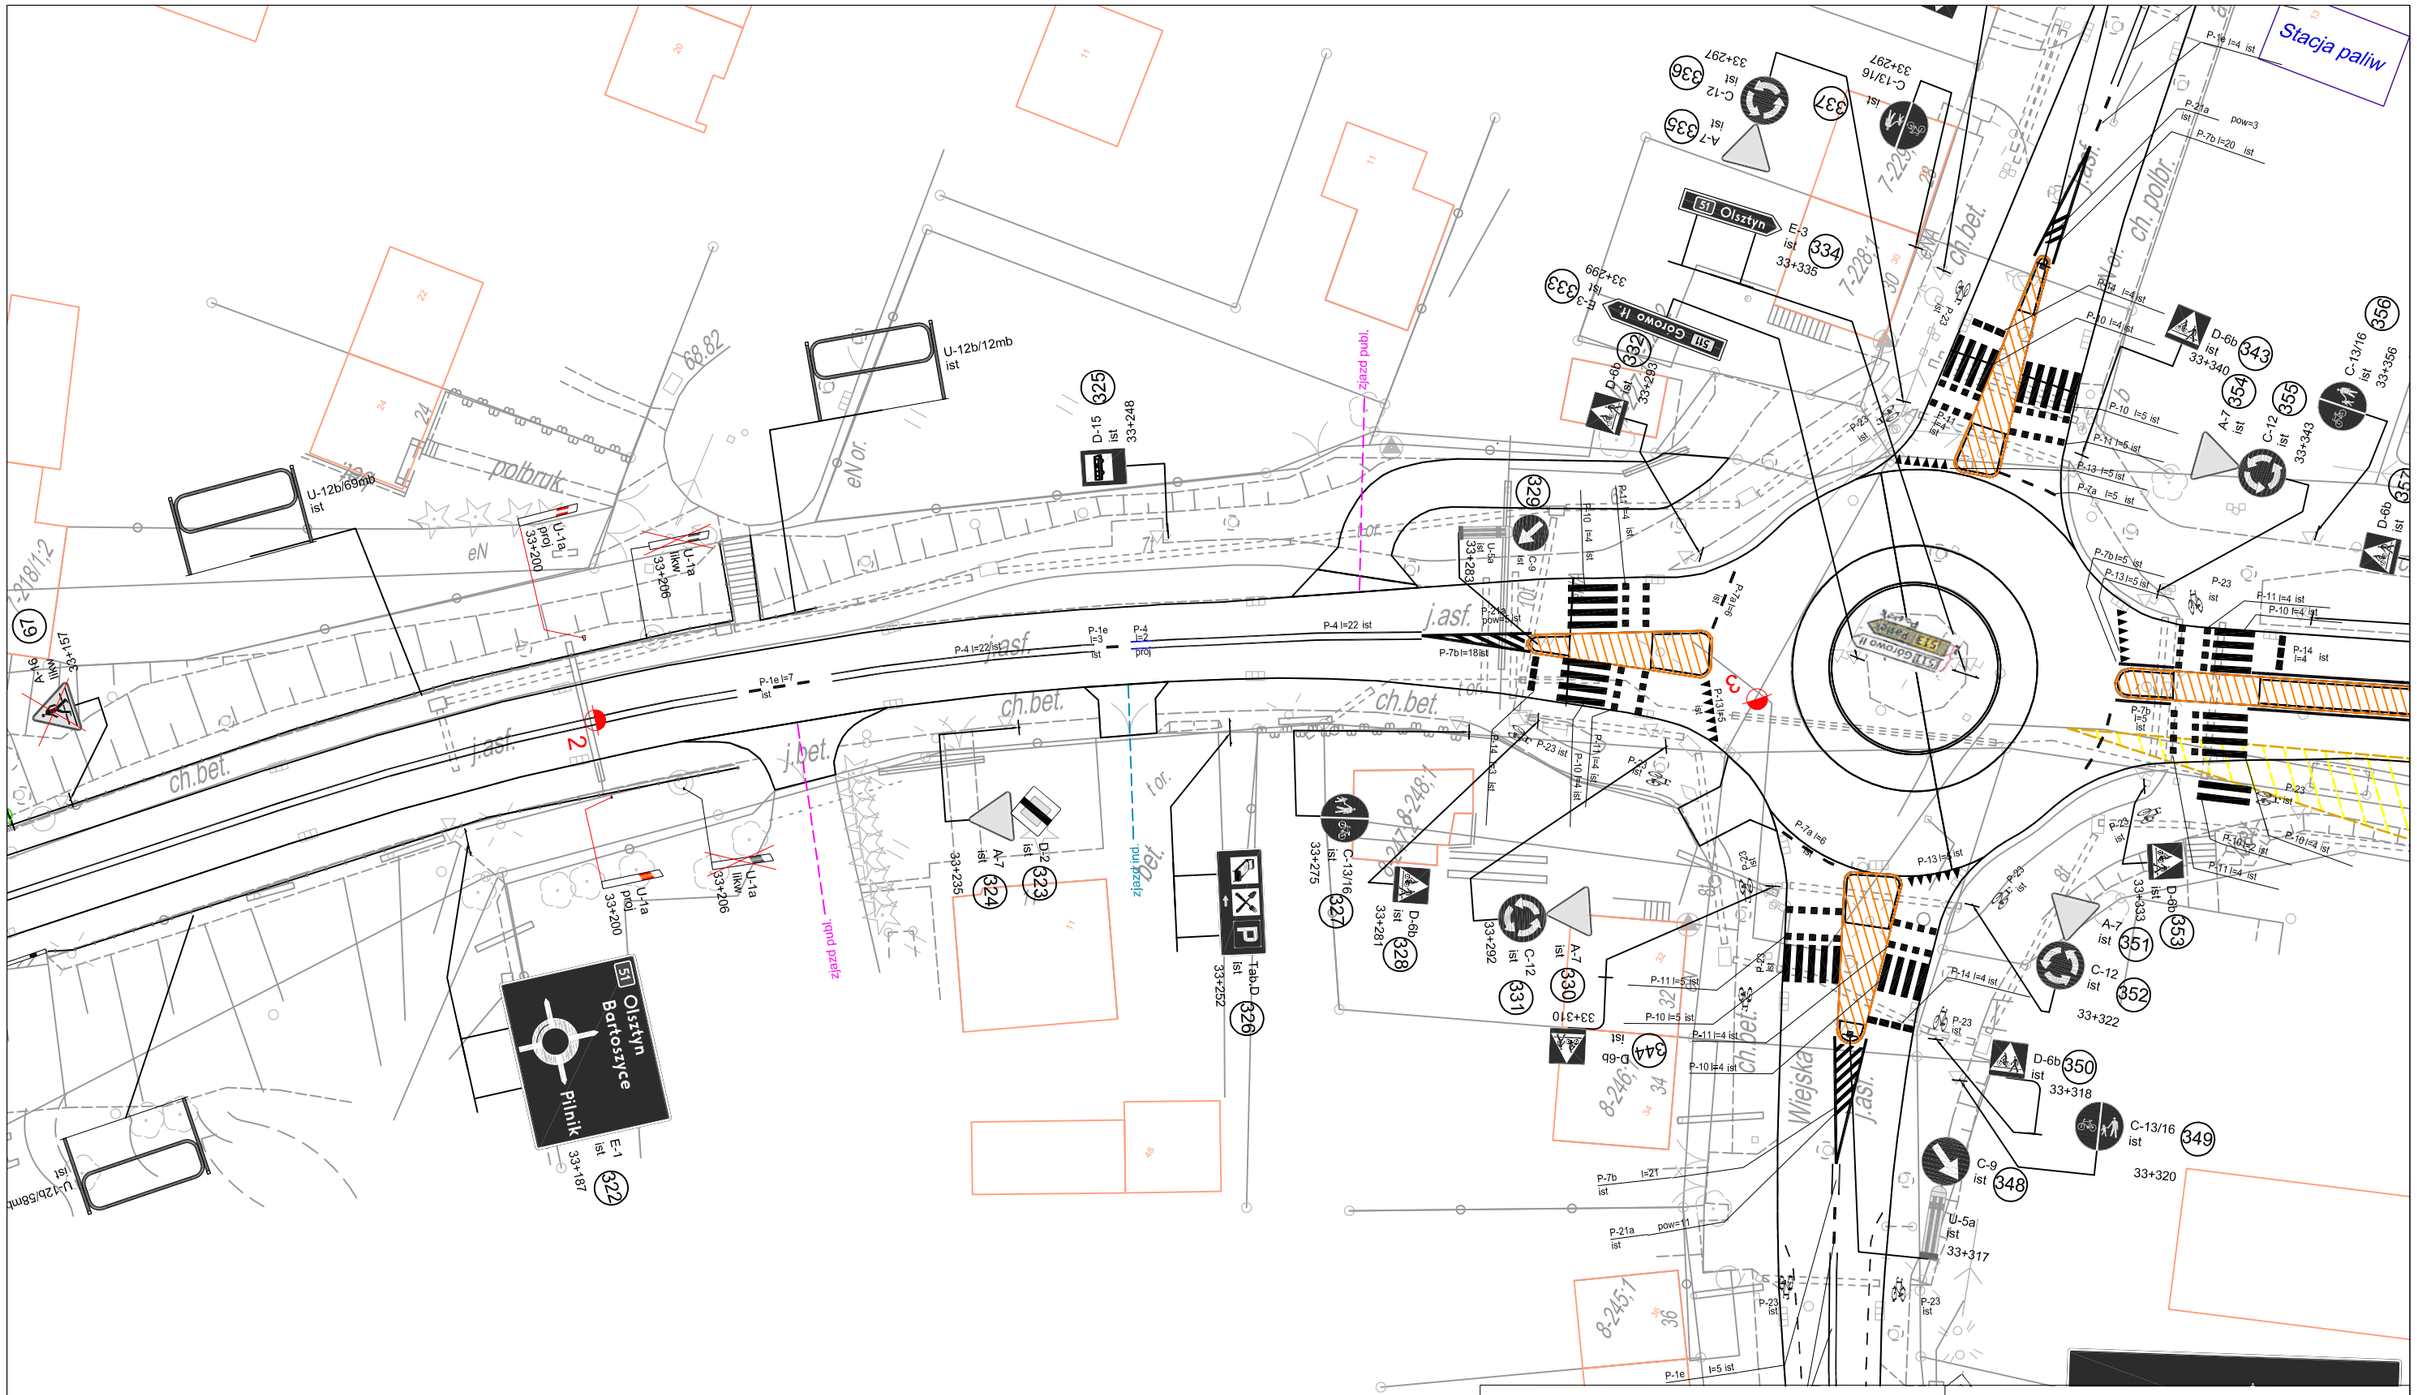
Stacja paliw
Olsztyn
Olsztyn Bartoszyce Pilnik
Olsztyn Gotowo II
Olsztyn Gotowo II
Wejska
ch.bet.
j.asf.
j.bet.
t.or.
ch.polbr.
polbruk
eN
eN or.
68.82
U-12b/69mb ist
U-12b/12mb ist
U-12b/58mb ist
U-1a proj 33+200
U-1a likw 33+206
U-1a likw 33+206
U-1a proj 33+200
D-15 ist 33+248
P-4 l=22 ist
P-1e l=7 ist
P-1e l=3 ist
P-4 l=2 proj
P-7b l=18 ist
P-7b l=5 ist
P-7a l=6
P-13 l=5 ist
P-14 l=4 ist
P-10 l=4 ist
P-11 l=4 ist
P-11 l=5 ist
P-10 l=5 ist
P-13 l=5 ist
P-7a l=5 ist
P-7b l=5 ist
P-23 ist
P-21a pow=3 ist
P-21a pow=11 ist
P-7b l=21 ist
P-1e l=5 ist
U-5a ist 33+283
U-5a ist 33+317
C-9 ist
C-13/5 ist
C-13/16 ist 33+275
C-13/16 ist 33+281
C-12 ist 33+292
C-12 ist 33+322
C-13/16 ist 33+356
C-13/16 ist 33+320
C-12 ist 33+343
A-7 ist 33+235
A-7 ist 33+333
A-7 ist 33+335
D-6b ist 33+340
D-6b ist 33+318
E-1 ist 33+187
E-3 ist 33+335
E-3 ist 33+299
Tab.D ist 33+252
33+310
33+297
33+297
33+283
33+151
8-246:1
8-245:1
8-248:1
7-228:1
7-229
7-218/1:2
19
322
323
324
325
326
327
328
329
330
331
332
333
334
335
336
337
343
344
345
346
347
348
349
350
351
352
353
354
355
356
Zarząd Dróg Wojewódzkich w Olsztynie
ul. Pstrowskiego 28b
10-602 Olsztyn
PROJEKT STAŁEJ ORGANIZACJI RUCHU
Oznakowanie istniejące
P-10 l=6 ist
Oznakowanie projektowane
P-10 l=6 proj.
Oznakowanie likwidowane
P-10 l=6 likw.
Droga wojewódzka nr 511
KILOMETRAŻ
33+170 - 33+382
PLAN SYTUACYJNY OZNAKOWANIA
LEHMANN + PARTNER POLSKA SP. Z O. O.
GINGER LEHMANN+PARTNER
ul. Marii Dąbrowskiej 8 62 - 500 Konin
telefon 063/2467445 Telefax 063/2467446
e - mail: info@lehmann-partner.pl
internet: http://www.pomiarydrogowe.pl
SKALA
1 : 500
NR RYS.
56a
Projektował
Michał Rojewski
Podpis
STAN
Sierpień 2017

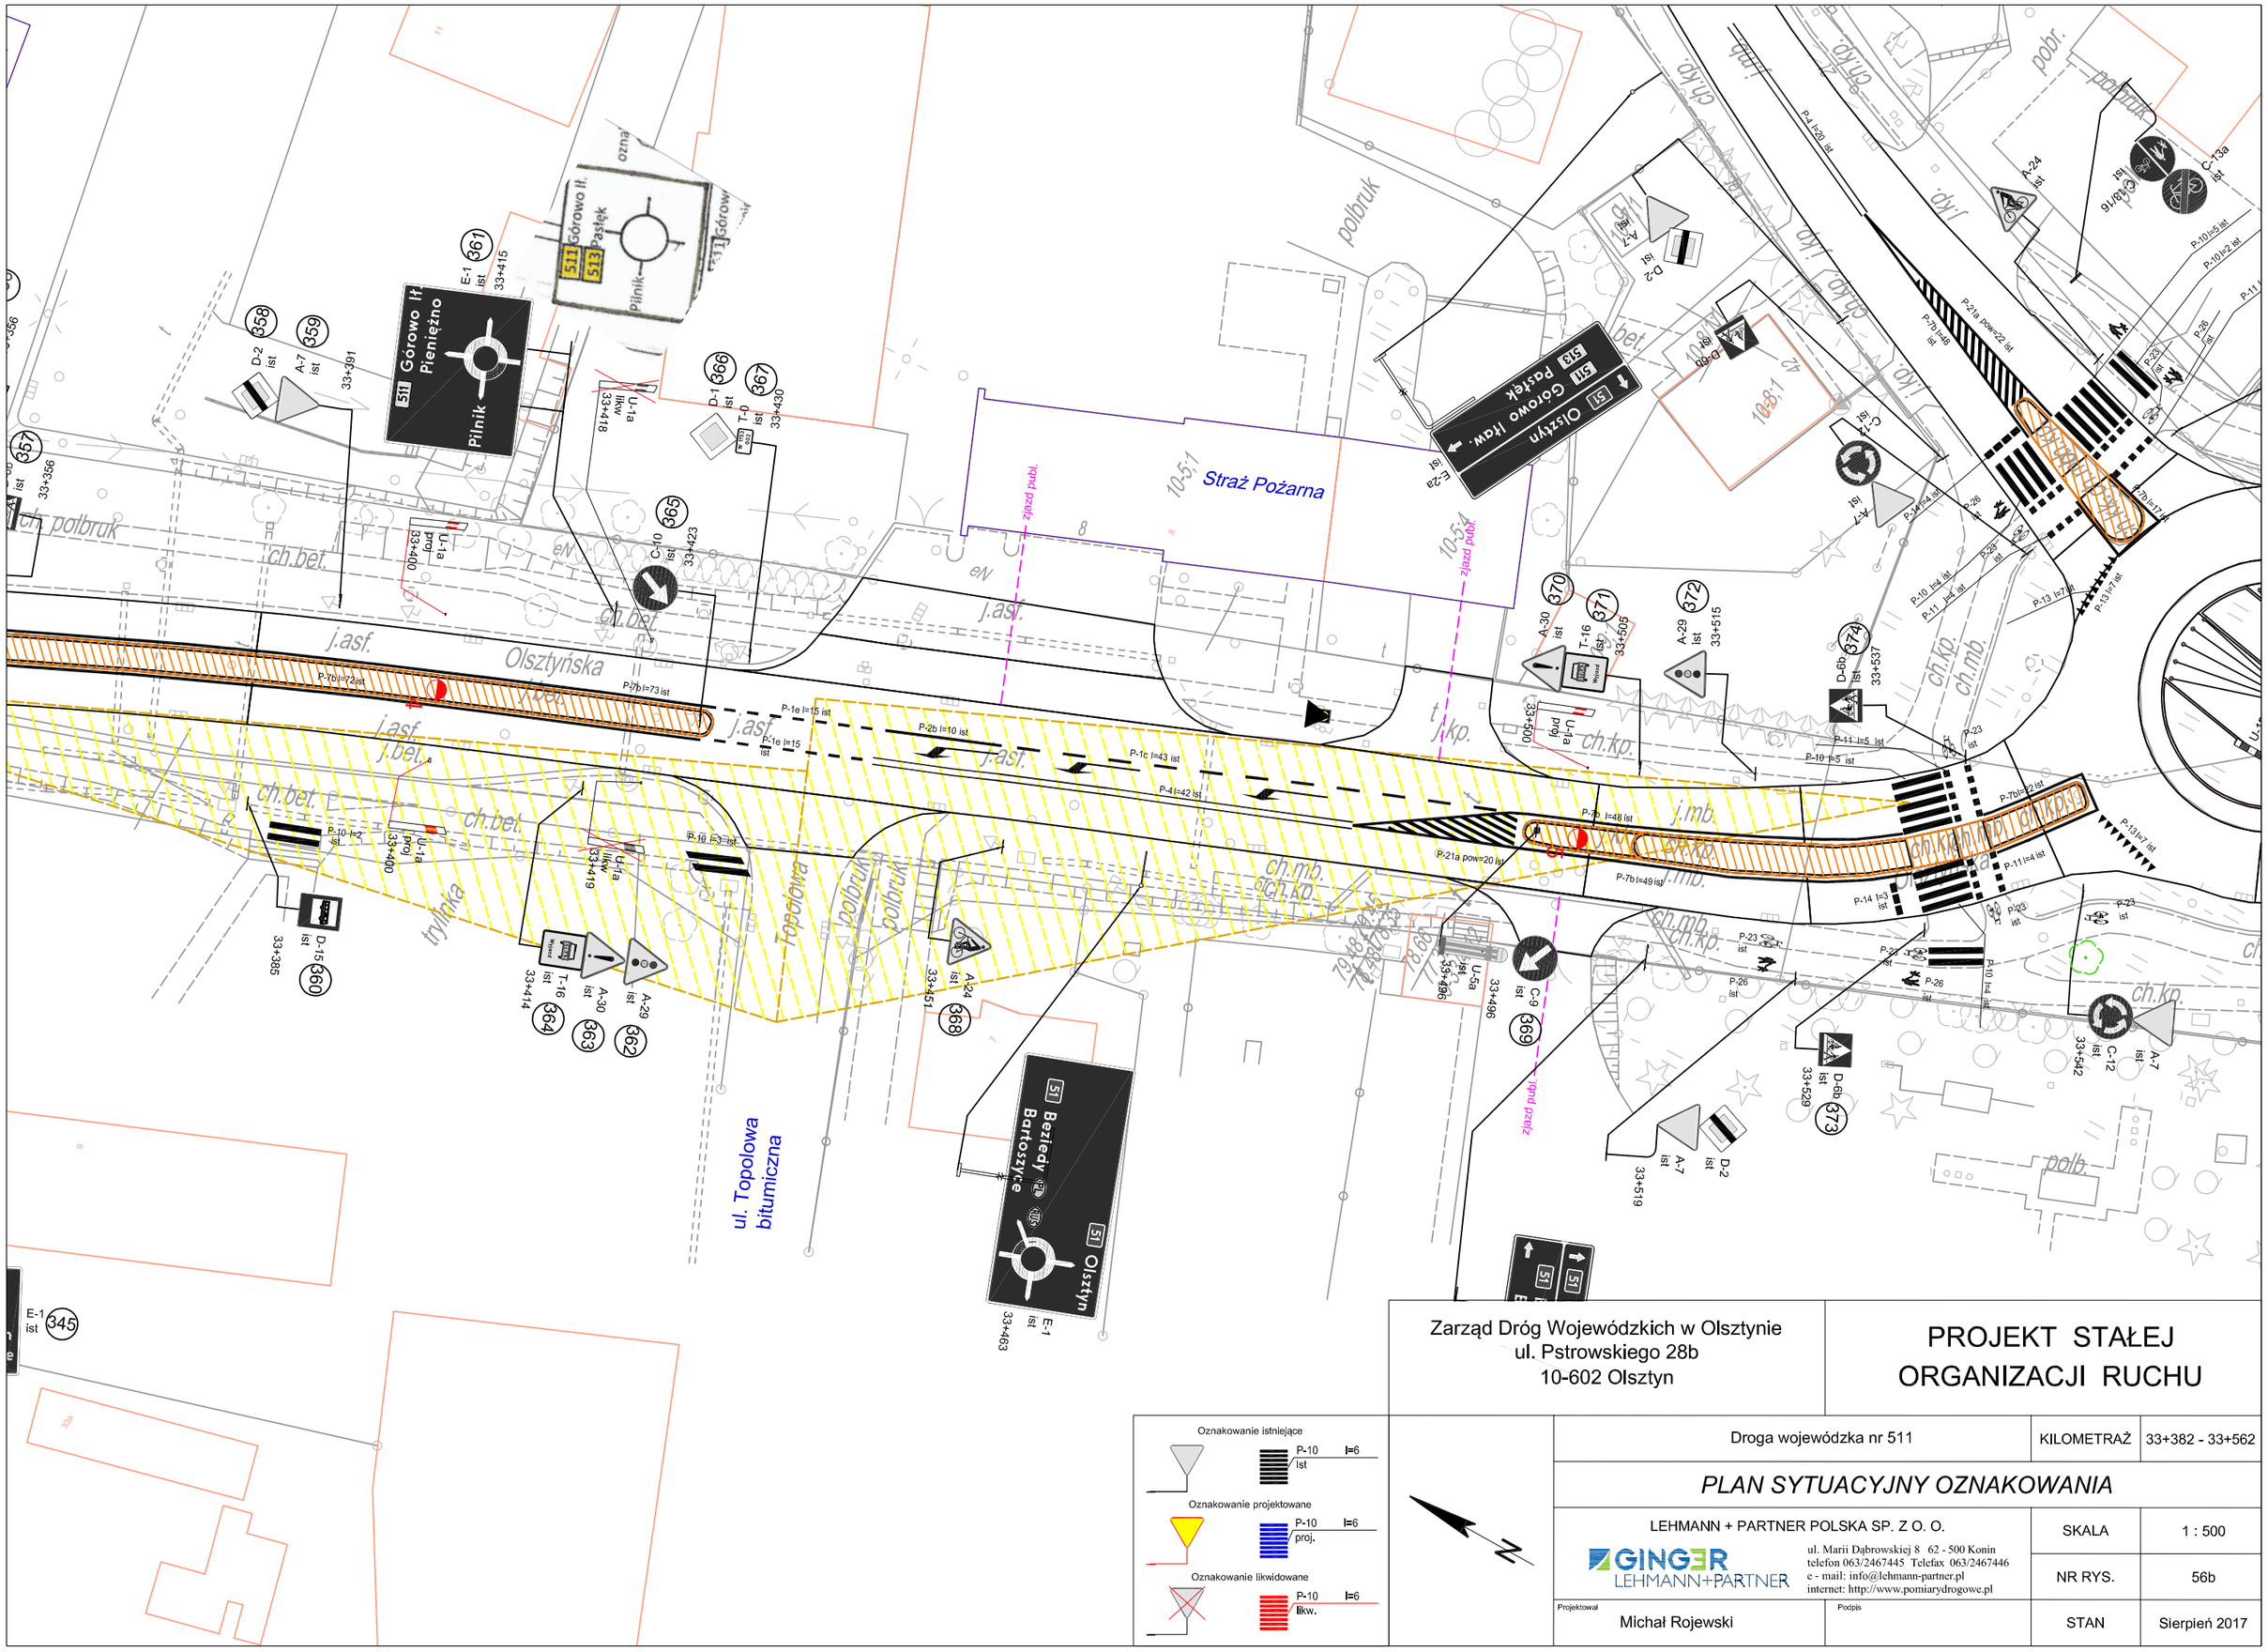

Zarząd Dróg Wojewódzkich w Olsztynie
ul. Pstrowskiego 28b
10-602 Olsztyn

PROJEKT STAŁEJ ORGANIZACJI RUCHU

Oznakowanie istniejące
P-10 l=6 ist

Oznakowanie projektowane
P-10 l=6 proj.

Oznakowanie likwidowane
P-10 l=6 likw.


Droga wojewódzka nr 511 | KILOMETRAŻ | 33+382 - 33+562

PLAN SYTUACYJNY OZNAKOWANIA

LEHMANN + PARTNER POLSKA SP. Z O. O.
GINGER LEHMANN+PARTNER
ul. Marii Dąbrowskiej 8 62 - 500 Konin
telefon 063/2467445 Telefax 063/2467446
e - mail: info@lehmann-partner.pl
internet: http://www.pomiarydrogowe.pl

SKALA	1 : 500
NR RYS.	56b
STAN	Sierpień 2017

Projektował: Michał Rojewski
Podpis:

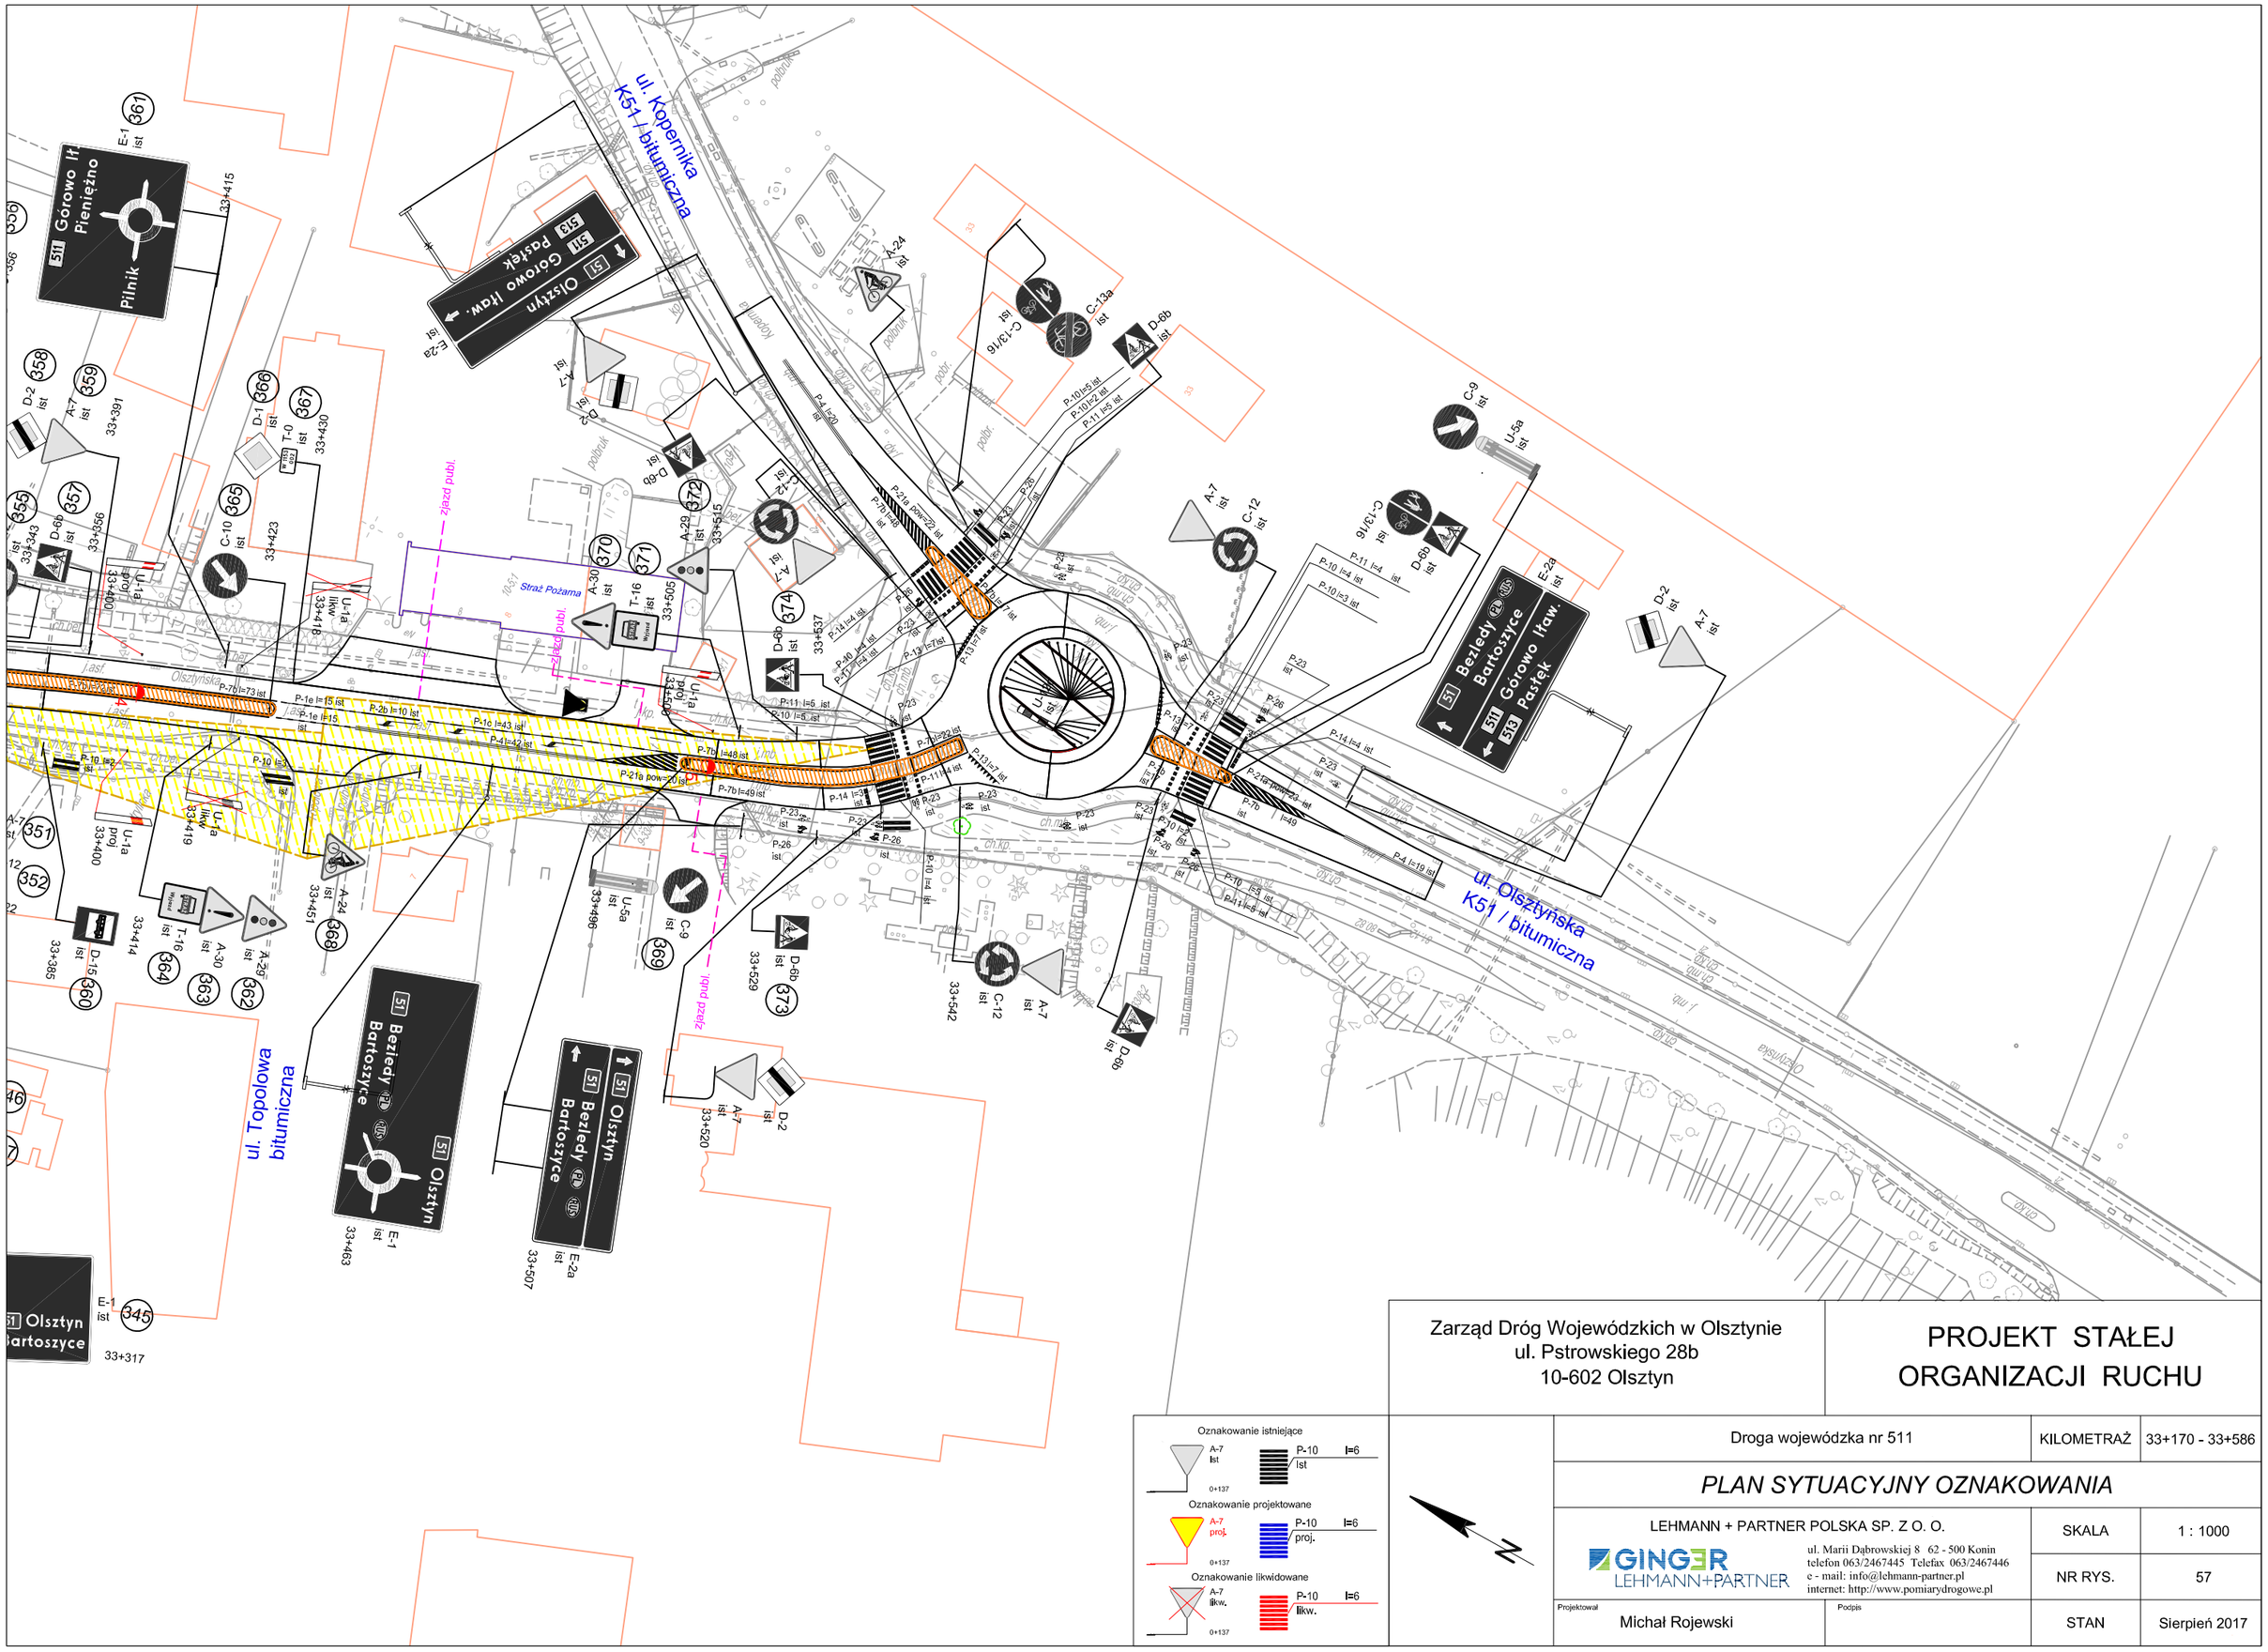

Zarząd Dróg Wojewódzkich w Olsztynie
ul. Pstrowskiego 28b
10-602 Olsztyn

PROJEKT STAŁEJ ORGANIZACJI RUCHU


Droga wojewódzka nr 511 | KILOMETRAŻ | 33+170 - 33+586

PLAN SYTUACYJNY OZNAKOWANIA

LEHMANN + PARTNER POLSKA SP. Z O. O.
GINGER LEHMANN+PARTNER
ul. Marii Dąbrowskiej 8 62 - 500 Konin
telefon 063/2467445 Telefax 063/2467446
e - mail: info@lehmann-partner.pl
internet: http://www.pomiarydrogowe.pl

SKALA	1 : 1000
NR RYS.	57
STAN	Sierpień 2017

Projektował: Michał Rojewski
Podpis:

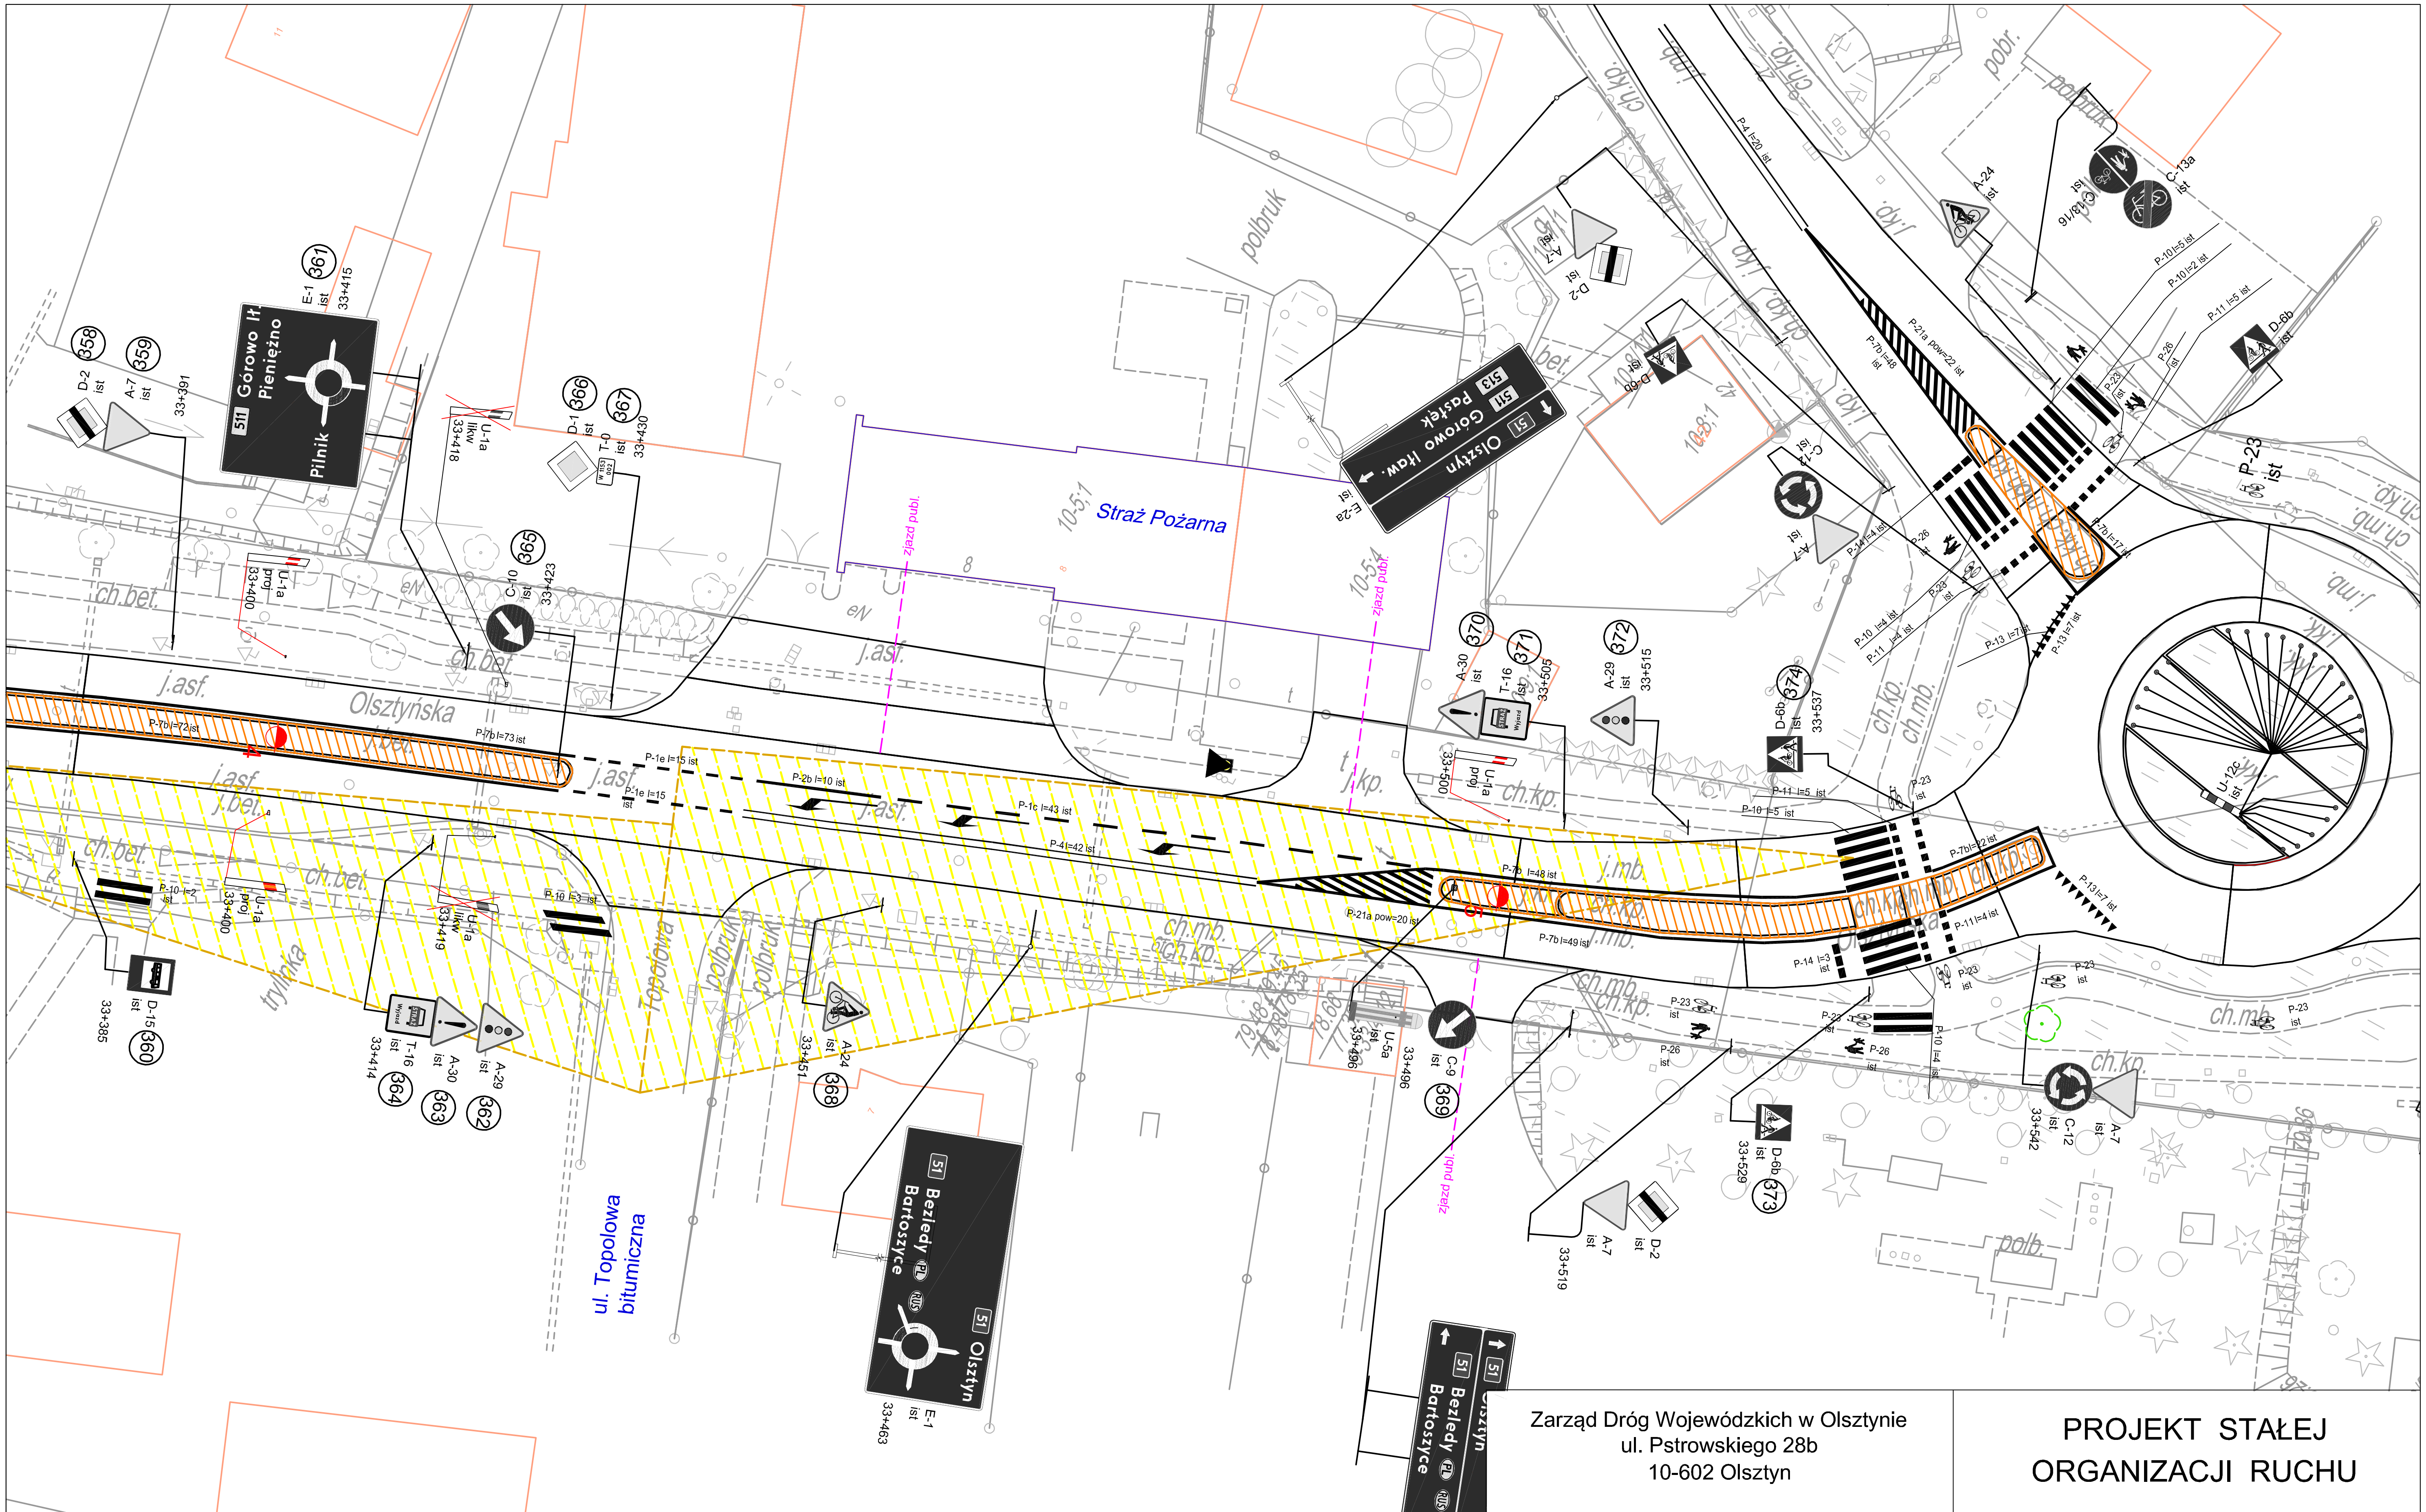


Zarząd Dróg Wojewódzkich w Olsztynie
ul. Pstrowskiego 28b
10-602 Olsztyn

PROJEKT STAŁEJ ORGANIZACJI RUCHU

Oznakowanie istniejące	P-10 l=6 ist
Oznakowanie projektowane	P-10 l=6 proj.
Oznakowanie likwidowane	P-10 l=6 likw.

Droga wojewódzka nr 511		KILOMETRAŻ	33+387 - 33+567
PLAN SYTUACYJNY OZNAKOWANIA			
LEHMANN + PARTNER POLSKA SP. Z O. O. GINGER LEHMANN+PARTNER	ul. Marii Dąbrowskiej 8 62 - 500 Konin telefon 063/2467445 Telefax 063/2467446 e - mail: info@lehmann-partner.pl internet: http://www.pomiarydrogowe.pl	SKALA	1 : 500
		NR RYS.	57a
Projektował: Michał Rojewski	Podpis	STAN	Sierpień 2017

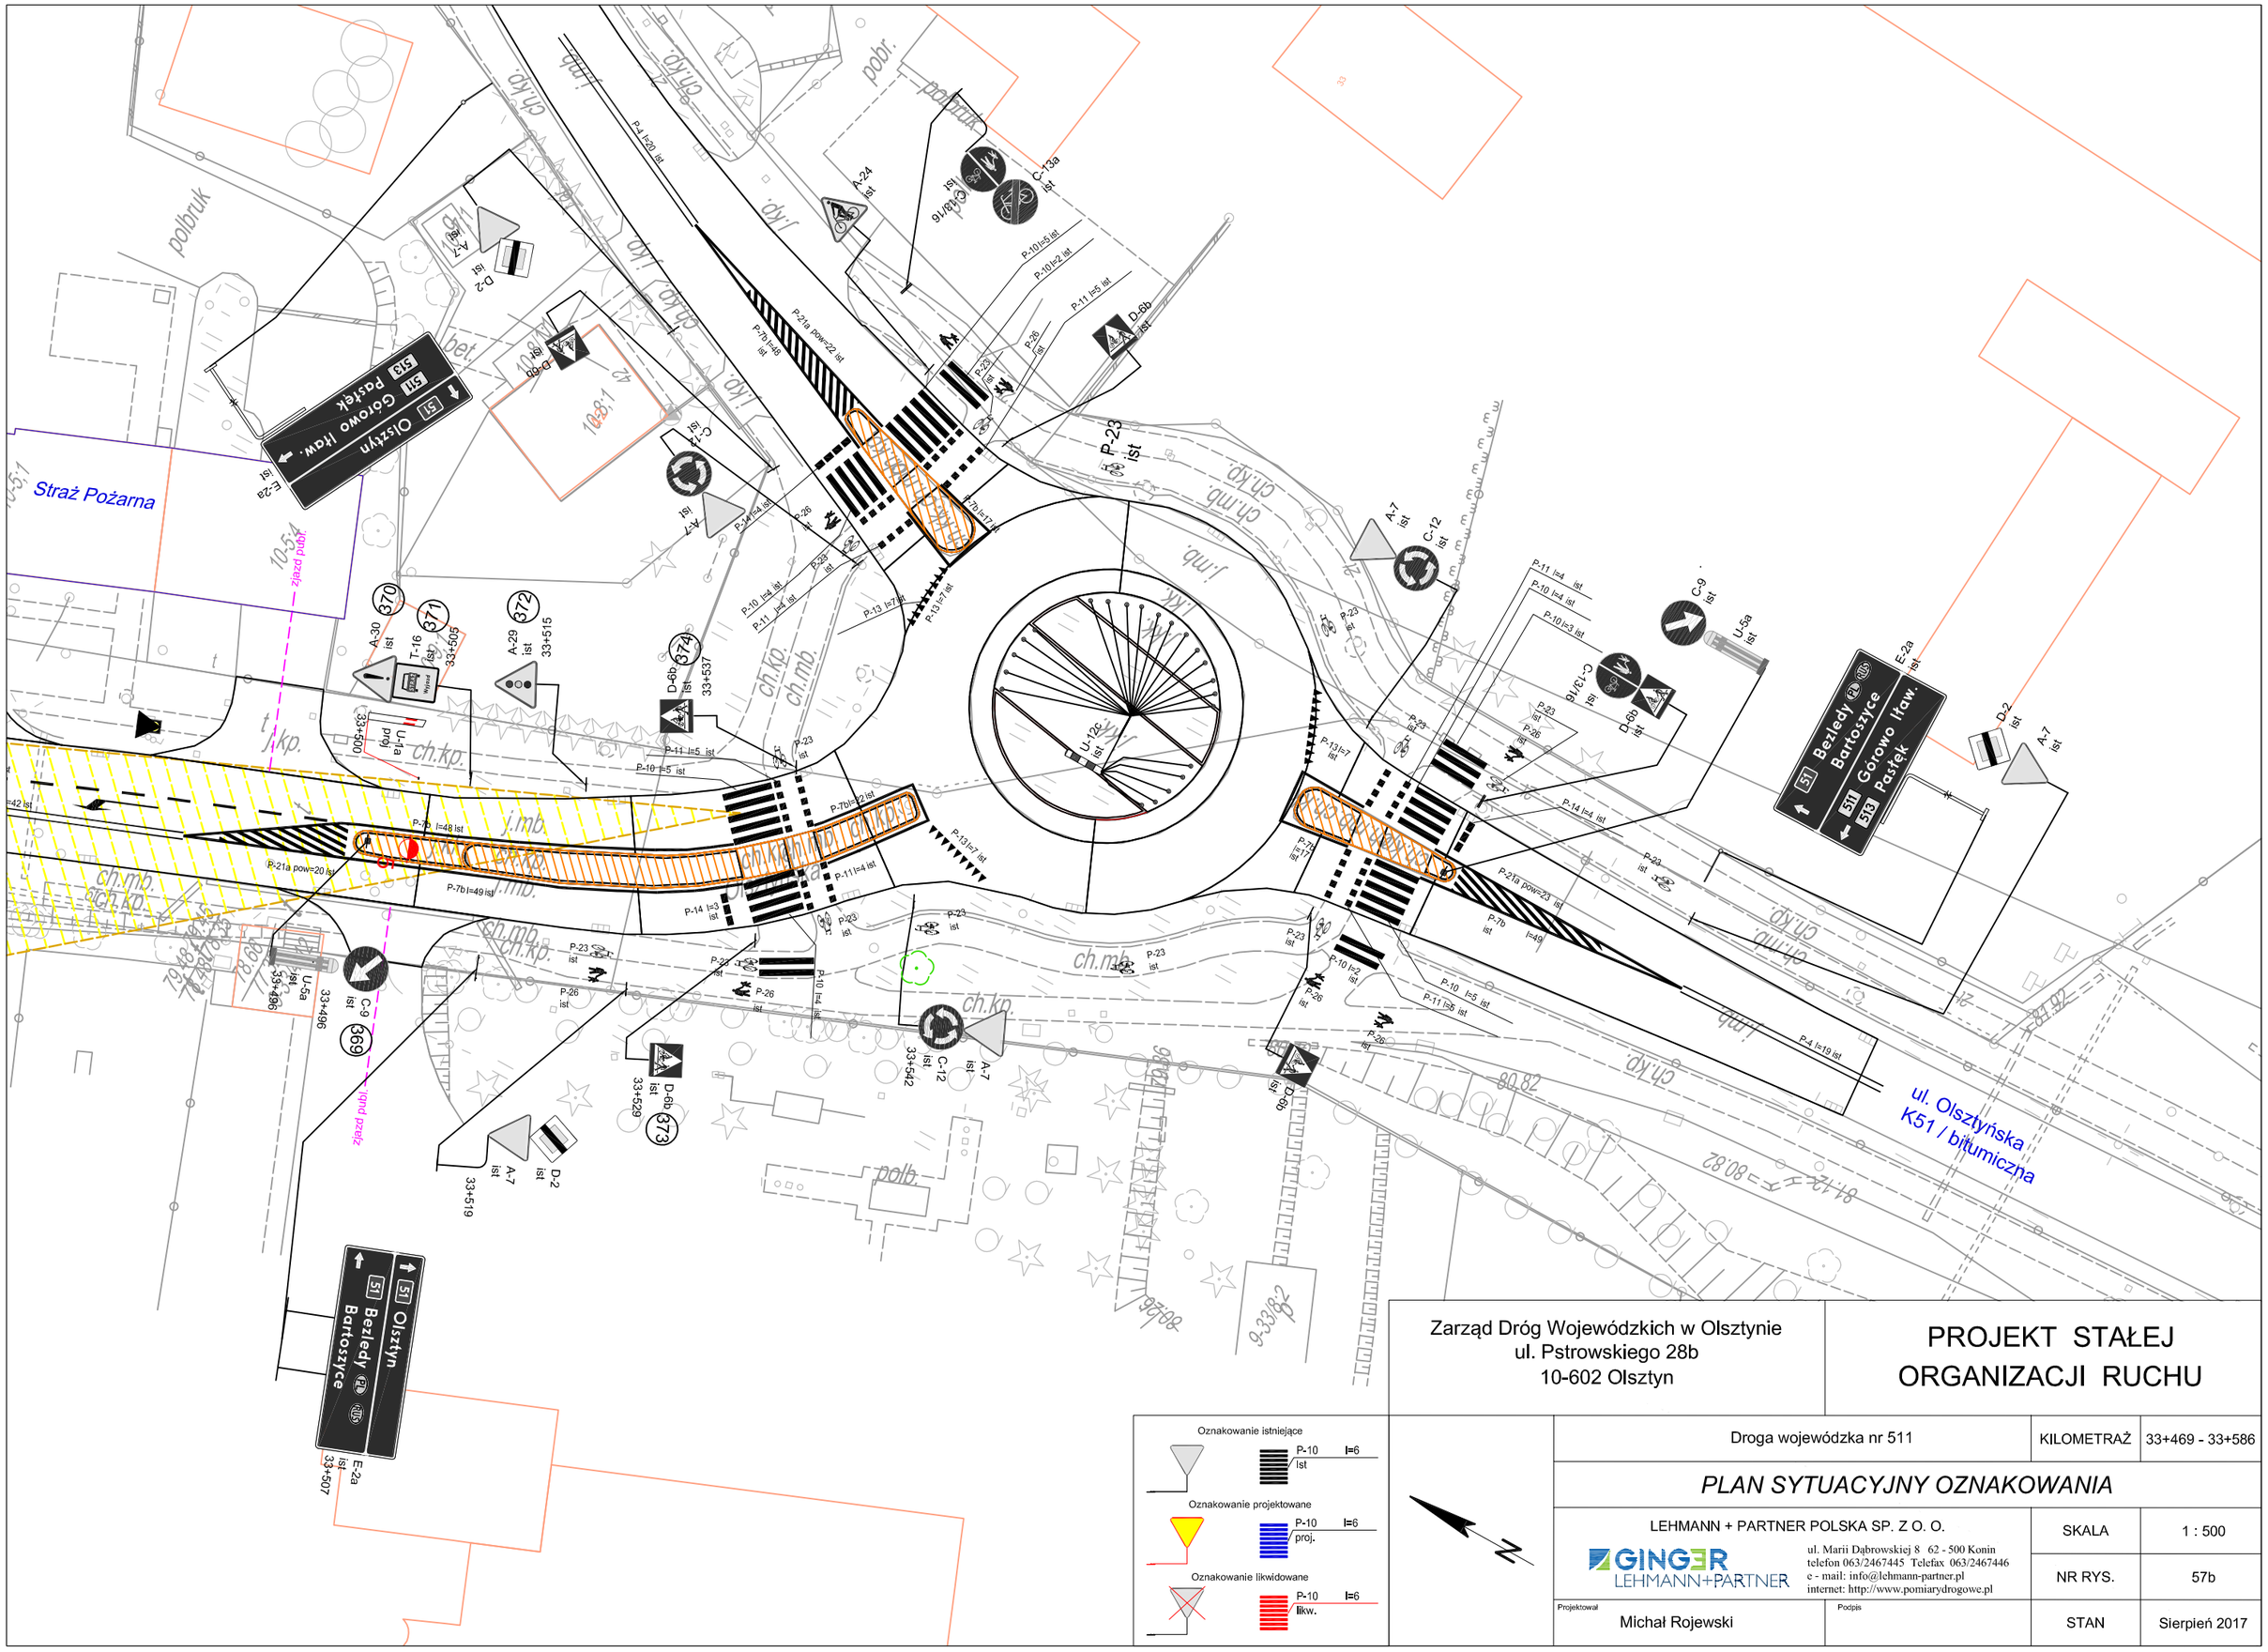

Zarząd Dróg Wojewódzkich w Olsztynie
ul. Pstrowskiego 28b
10-602 Olsztyn

PROJEKT STAŁEJ ORGANIZACJI RUCHU

Oznakowanie istniejące
P-10 l=6 ist

Oznakowanie projektowane
P-10 l=6 proj.

Oznakowanie likwidowane
P-10 l=6 likw.

Droga wojewódzka nr 511 | KILOMETRAŻ | 33+469 - 33+586

PLAN SYTUACYJNY OZNAKOWANIA

LEHMANN + PARTNER POLSKA SP. Z O. O.
GINGER LEHMANN+PARTNER
ul. Marii Dąbrowskiej 8 62 - 500 Konin
telefon 063/2467445 Telefax 063/2467446
e - mail: info@lehmann-partner.pl
internet: http://www.pomiarydrogowe.pl

SKALA	1 : 500
NR RYS.	57b
Projektował: Michał Rojewski	Podpis:
STAN	Sierpień 2017