


odc. od km 9+044 do km 9+205

Zatwierdzenie – IG-BD.8022.1.8.2017



przedłużony termin wprowadzenia 31.12.2022 r.

opinia ZDW-TR/5302/291/2017

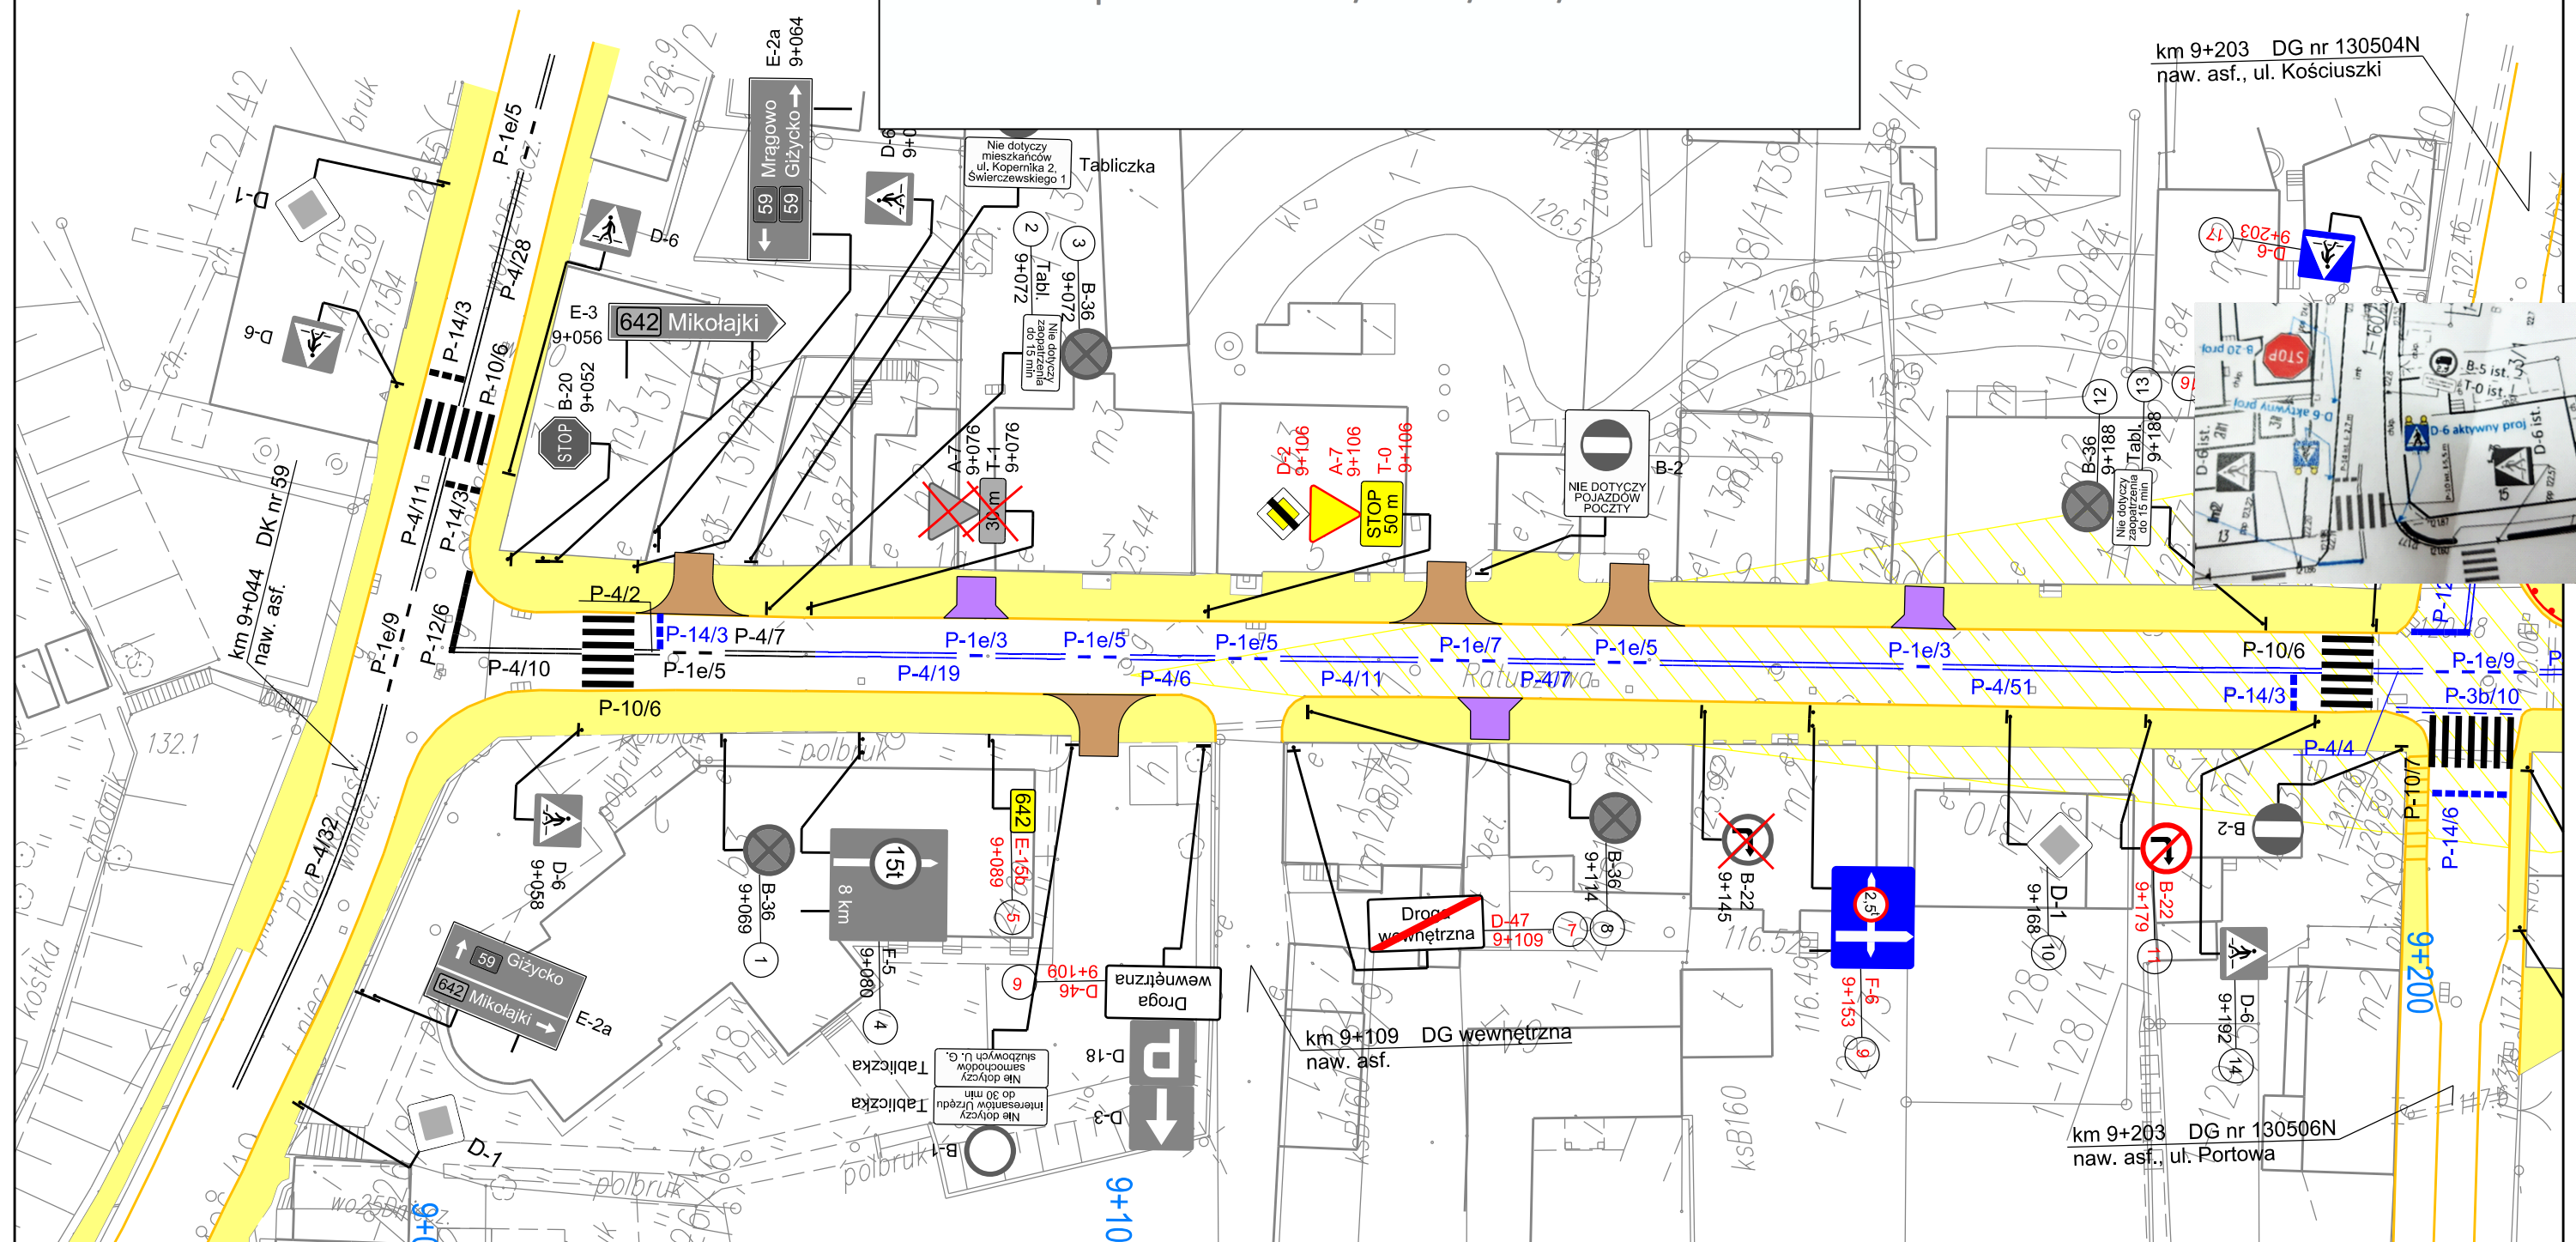


Tytuł projektu:	Projekt stałej organizacji ruchu na drodze wojewódzkiej nr 642 na odcinku od km 9+044 do km 19+961		
Inwestor:	Zarząd Dróg Wojewódzkich w Olsztynie ul. Pstrowskiego 28 b, 10-602 Olsztyn		
Autor:	GetDOM Development Sp. z o.o. Jarowa 144, 35-083 Rzeszów		
Nazwa rysunku:	Plan sytuacyjny oznakowania pionowego i poziomego	Skala:	1:500
Projektant:	mgr inż. Bartłomiej Sztaba	Numer rysunku:	2.1

odc. od km 9+205 do km 9+400

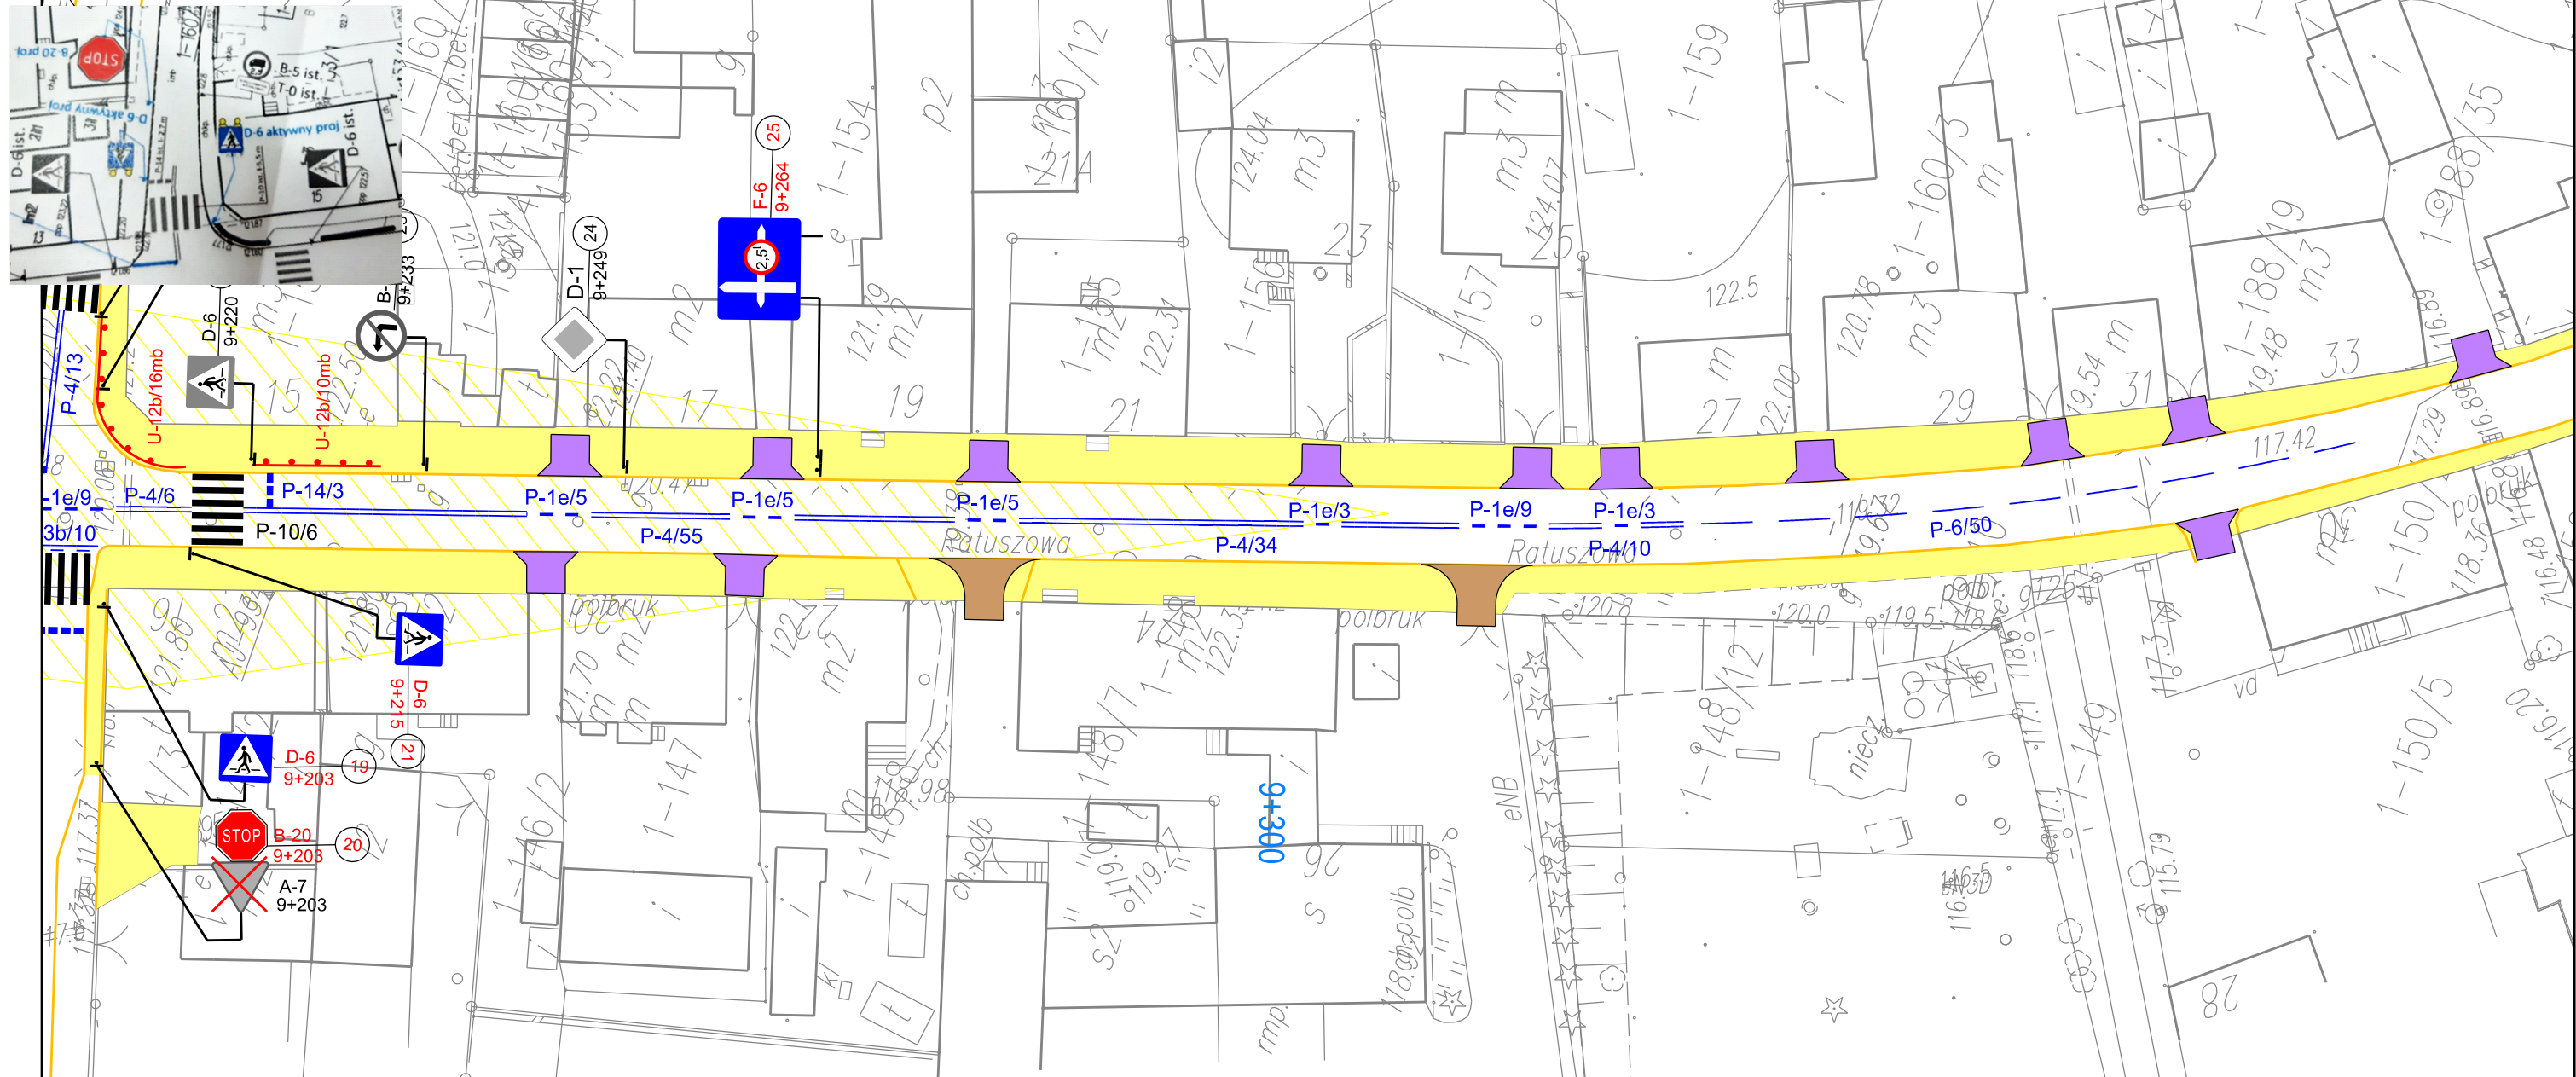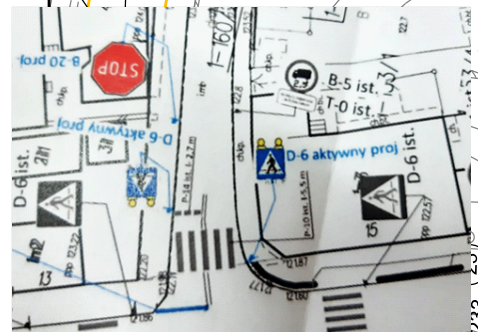


Tytuł projektu:		Projekt stałej organizacji ruchu na drodze wojewódzkiej nr 642 na odcinku od km 9+044 do km 19+961	
Inwestor:		Zarząd Dróg Wojewódzkich w Olsztynie ul. Pstrowskiego 28 b, 10-602 Olsztyn	
Autor:		 GetDom Development Sp. z o.o. Jarowa 144, 35-083 Rzeszów	
Nazwa rysunku:		Plan sytuacyjny oznakowania pionowego i poziomego	Skala: 1:500
Projektant mgr inż. Bartłomiej Sztaba			Numer rysunku: 2.2

odc. od km 9+590 do km 9+770

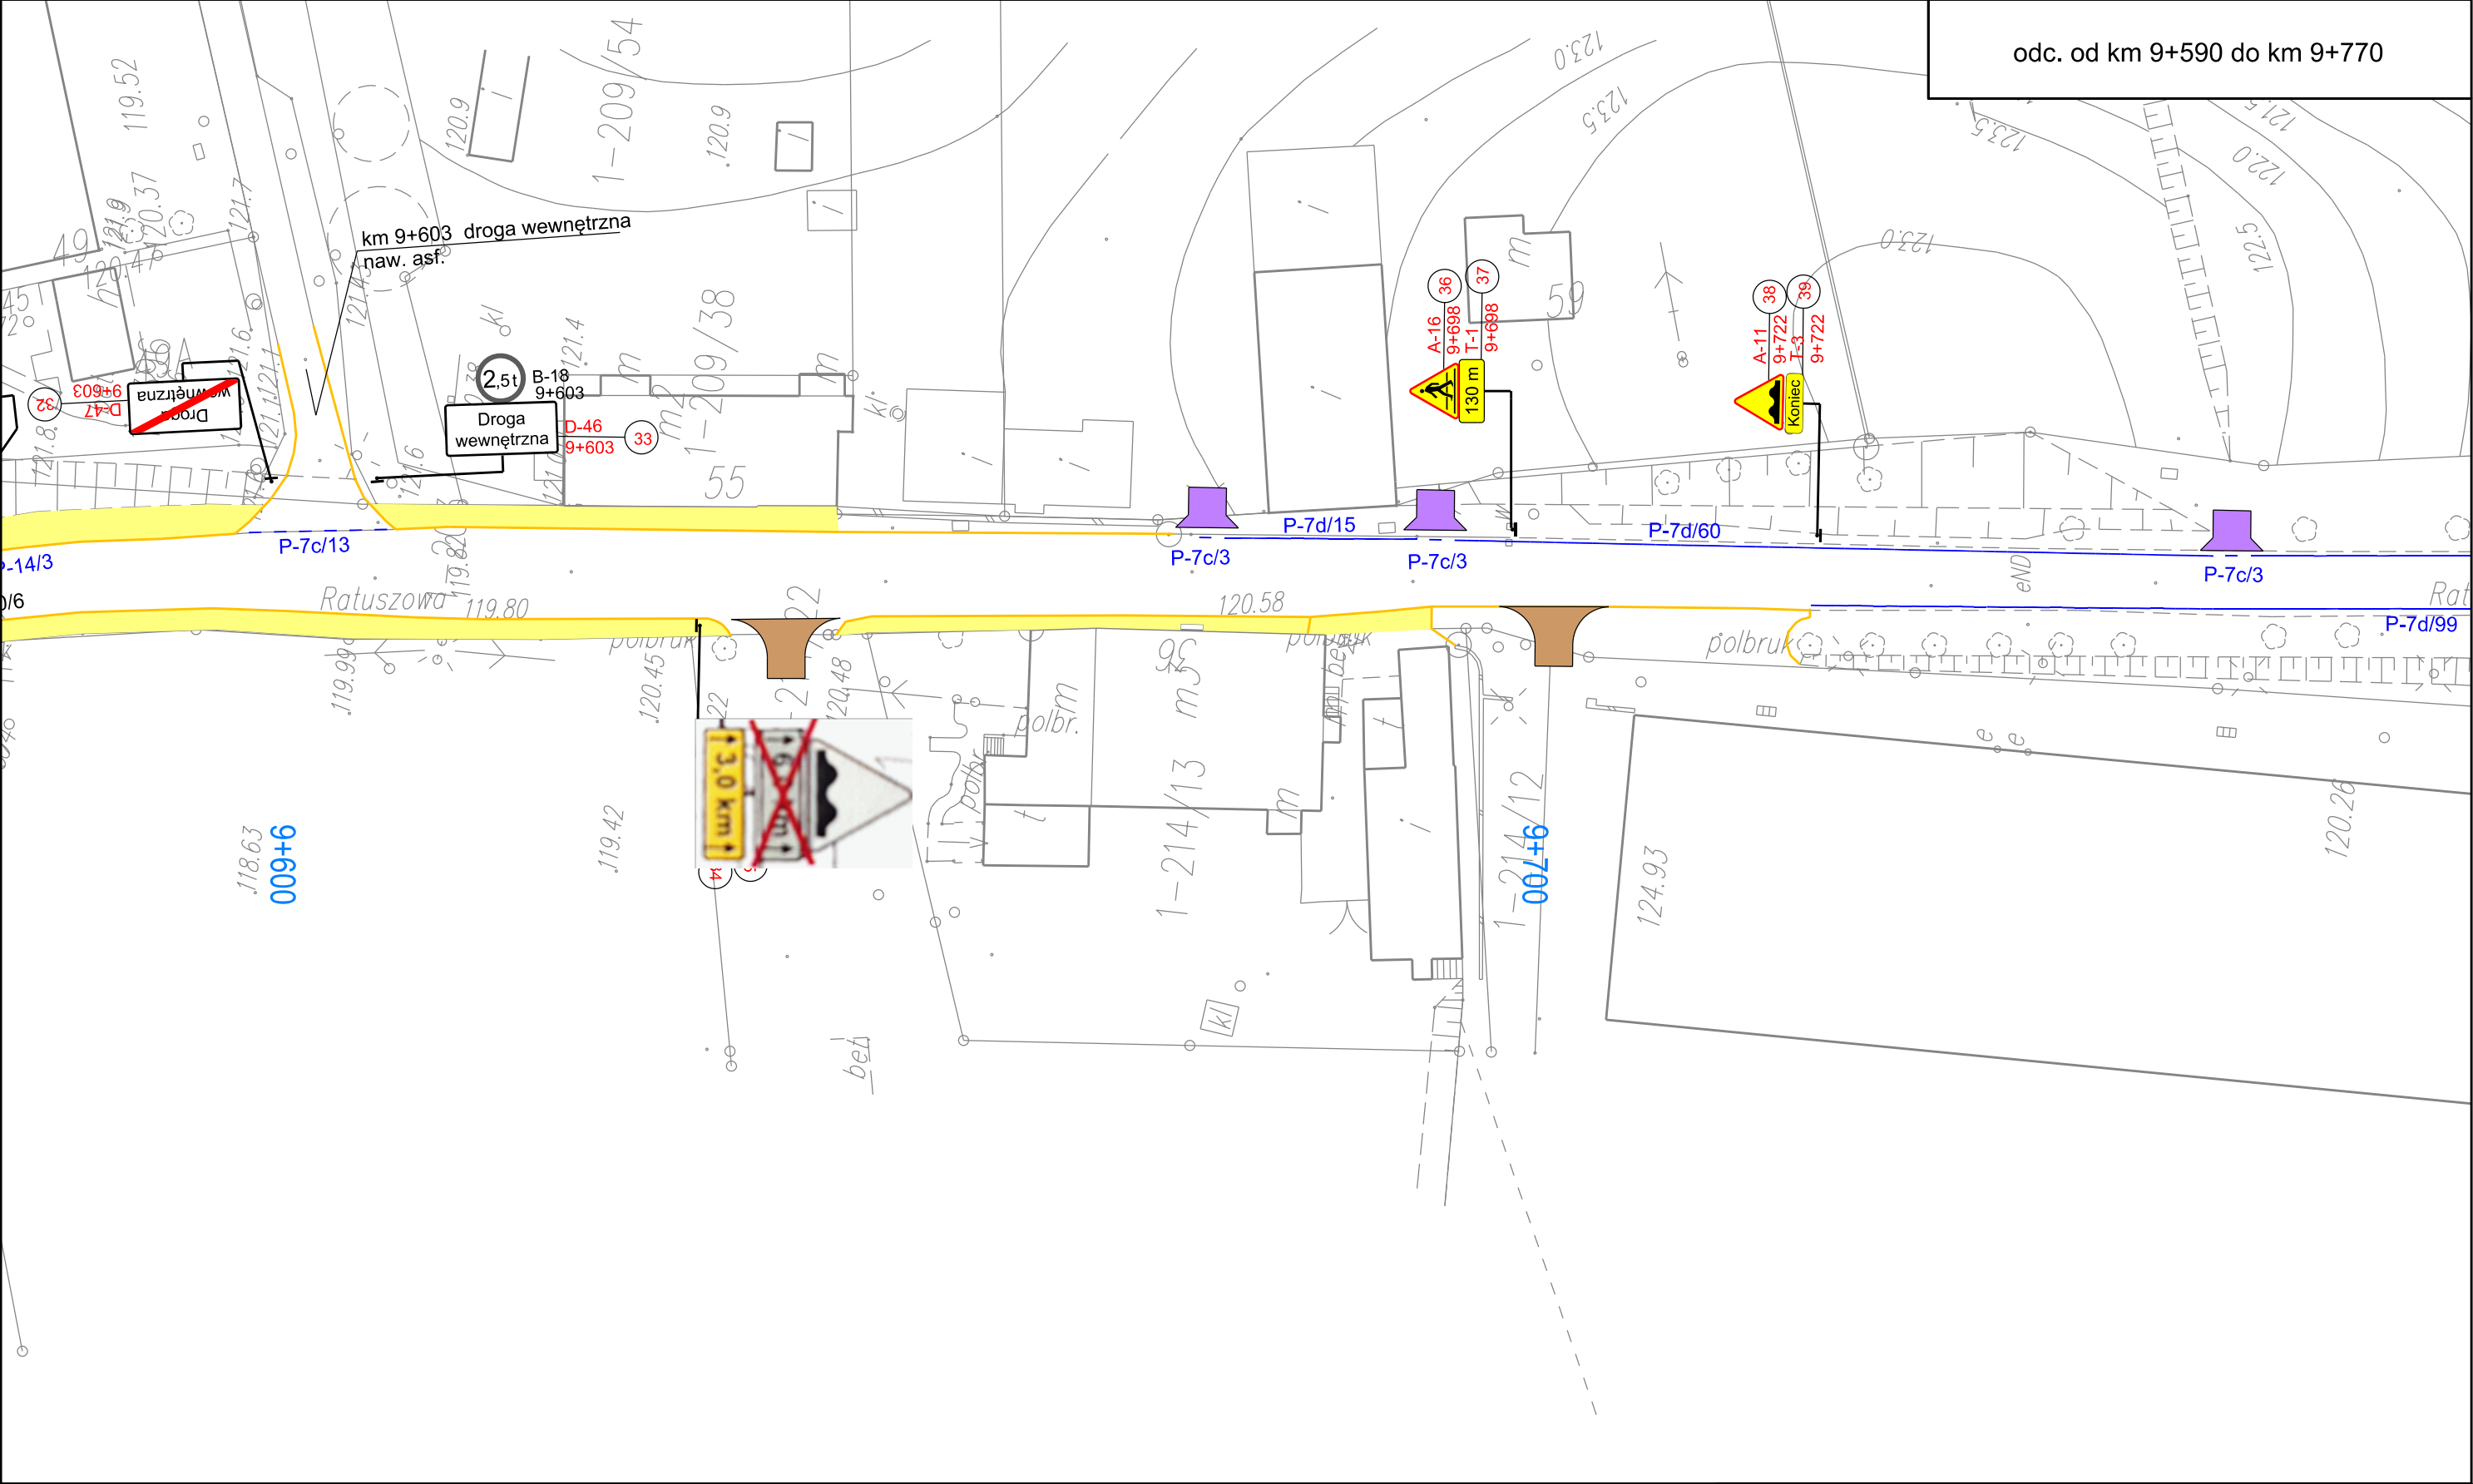


Tytuł projektu:		Projekt stałej organizacji ruchu na drodze wojewódzkiej nr 642 na odcinku od km 9+044 do km 19+961	
Inwestor:		Zarząd Dróg Wojewódzkich w Olsztynie ul. Pstrowskiego 28 b, 10-602 Olsztyn	
Autor:		 GetDom Development Sp. z o.o. Jarowa 144, 35-083 Rzeszów	
Nazwa rysunku:		Plan sytuacyjny oznakowania pionowego i poziomego	Skala: 1:500
Projektant		mgr inż. Bartłomiej Sztaba 	Numer rysunku: 2.4

odc. od km 9+770 do km 9+960

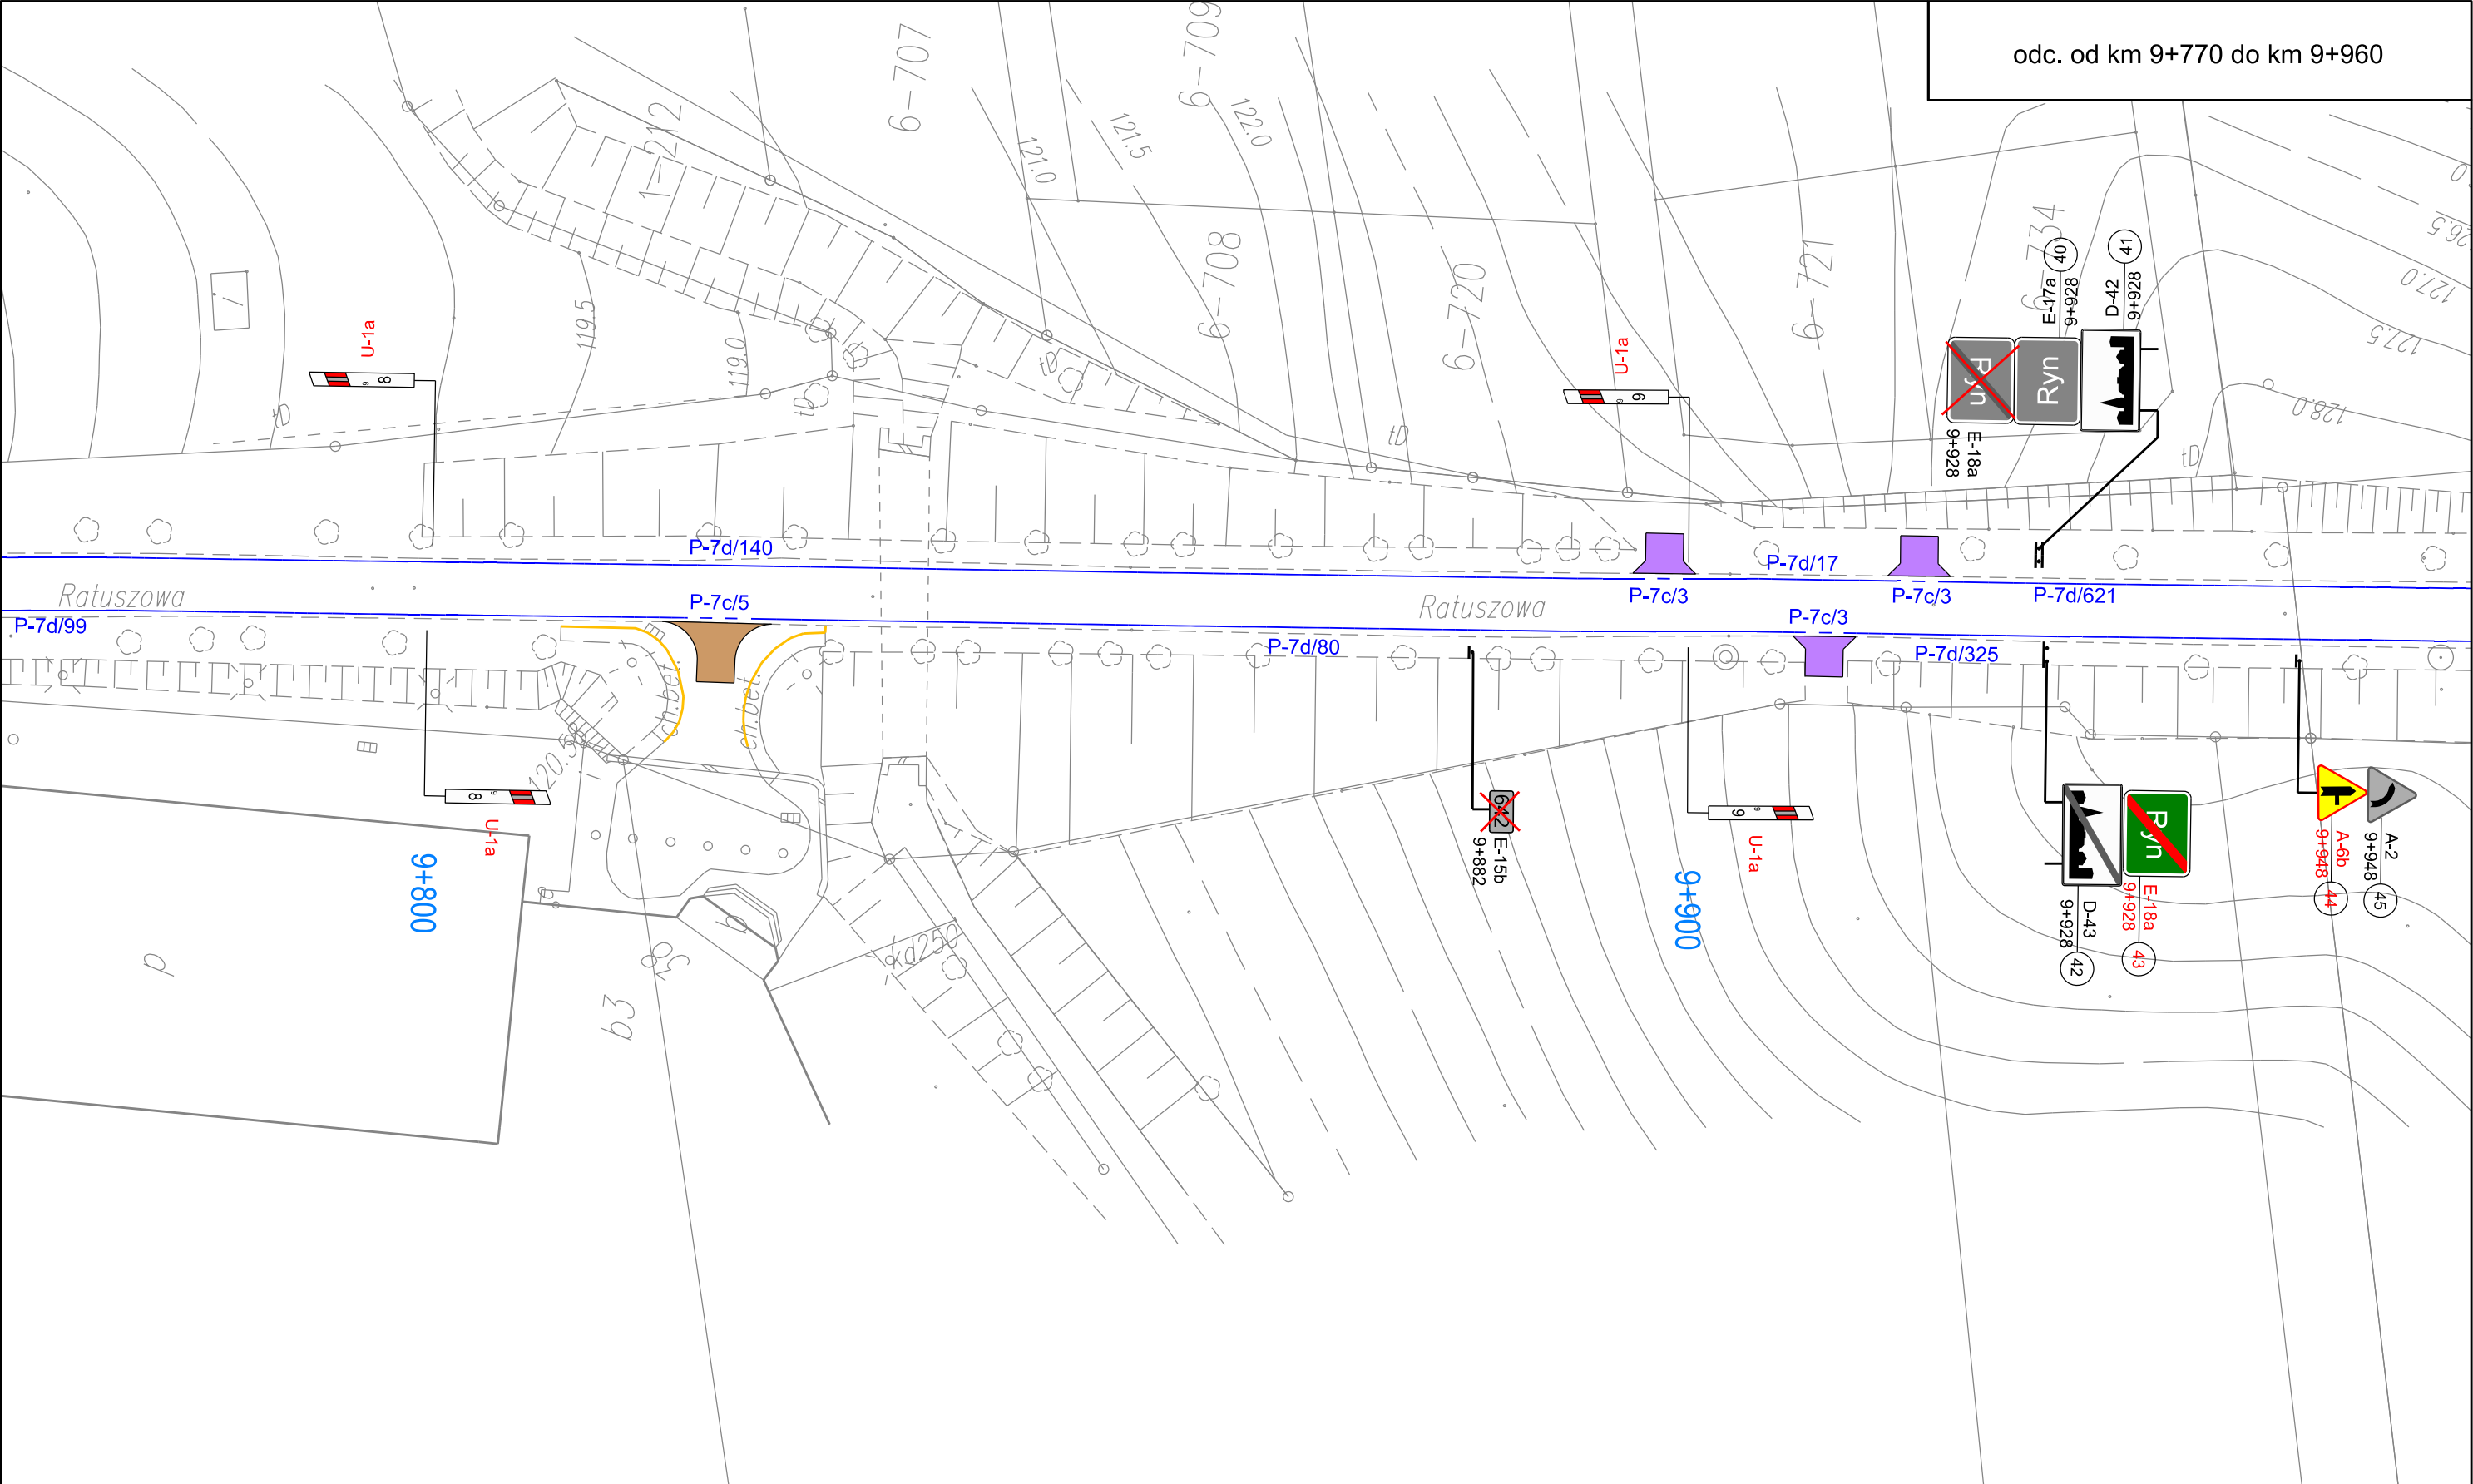


		Tytuł projektu:		Projekt stałej organizacji ruchu na drodze wojewódzkiej nr 642 na odcinku od km 9+044 do km 19+961		
		Inwestor:		Zarząd Dróg Wojewódzkich w Olsztynie ul. Pstrowskiego 28 b, 10-602 Olsztyn		
		Autor:		 GetDom Development Sp. z o.o. Jarowa 144, 35-083 Rzeszów		
		Nazwa rysunku:		Plan sytuacyjny oznakowania pionowego i poziomego		Skala: 1:500
		Projektant		mgr inż. Bartłomiej Sztaba		Numer rysunku: 2.5


odc. od km 9+960 do km 10+335

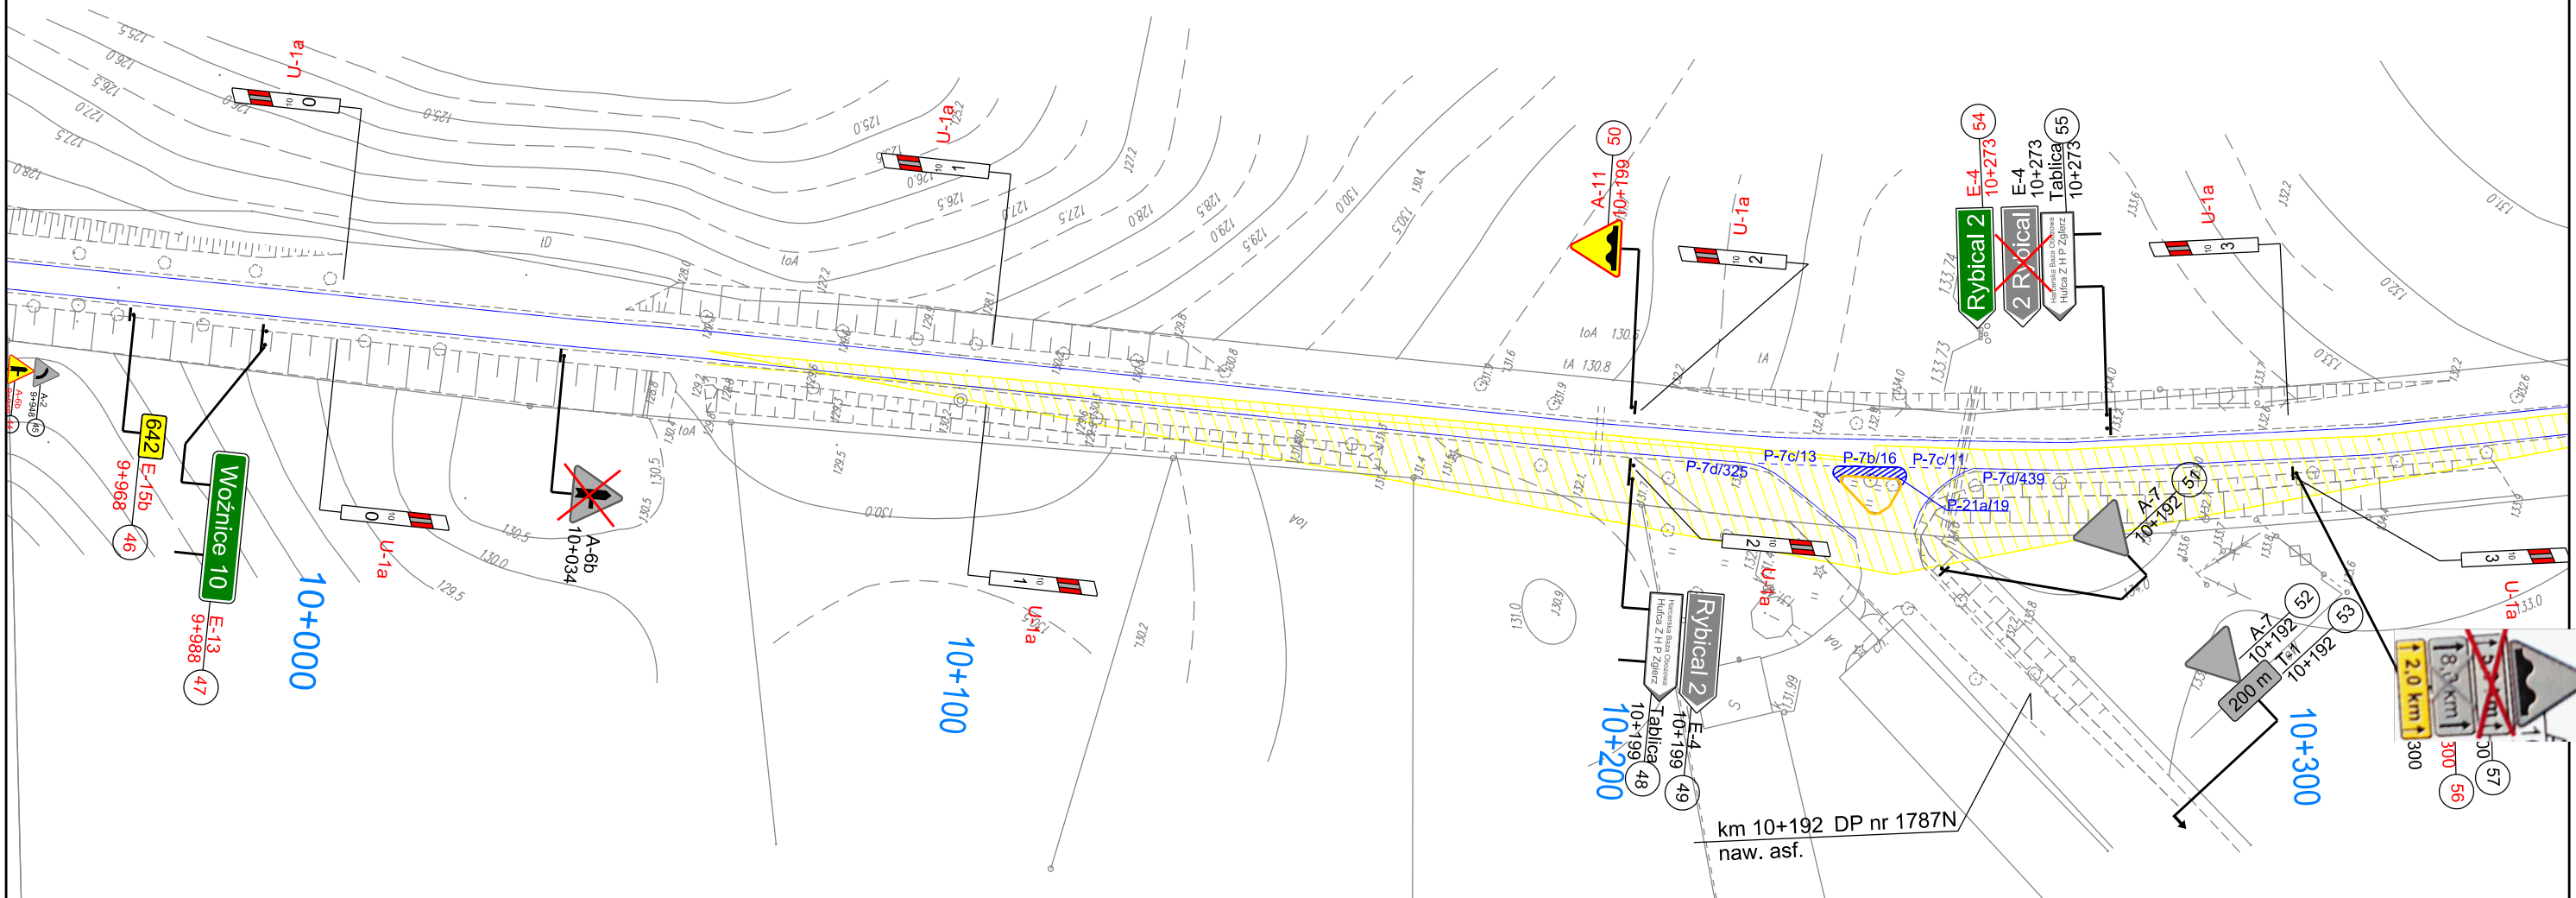

Tytuł projektu: Projekt stałej organizacji ruchu na drodze wojewódzkiej nr 642 na odcinku od km 9+044 do km 19+961	
Inwestor: Zarząd Dróg Wojewódzkich w Olsztynie ul. Pstrowskiego 28 b, 10-602 Olsztyn	
Autor:  GetDom Development Sp. z o.o. Jarowa 144, 35-083 Rzeszów	
Nazwa rysunku: Plan sytuacyjny oznakowania pionowego i poziomego	Skala: 1:1000
Projektant: mgr inż. Bartłomiej Sztaba	Numer rysunku: 2.6

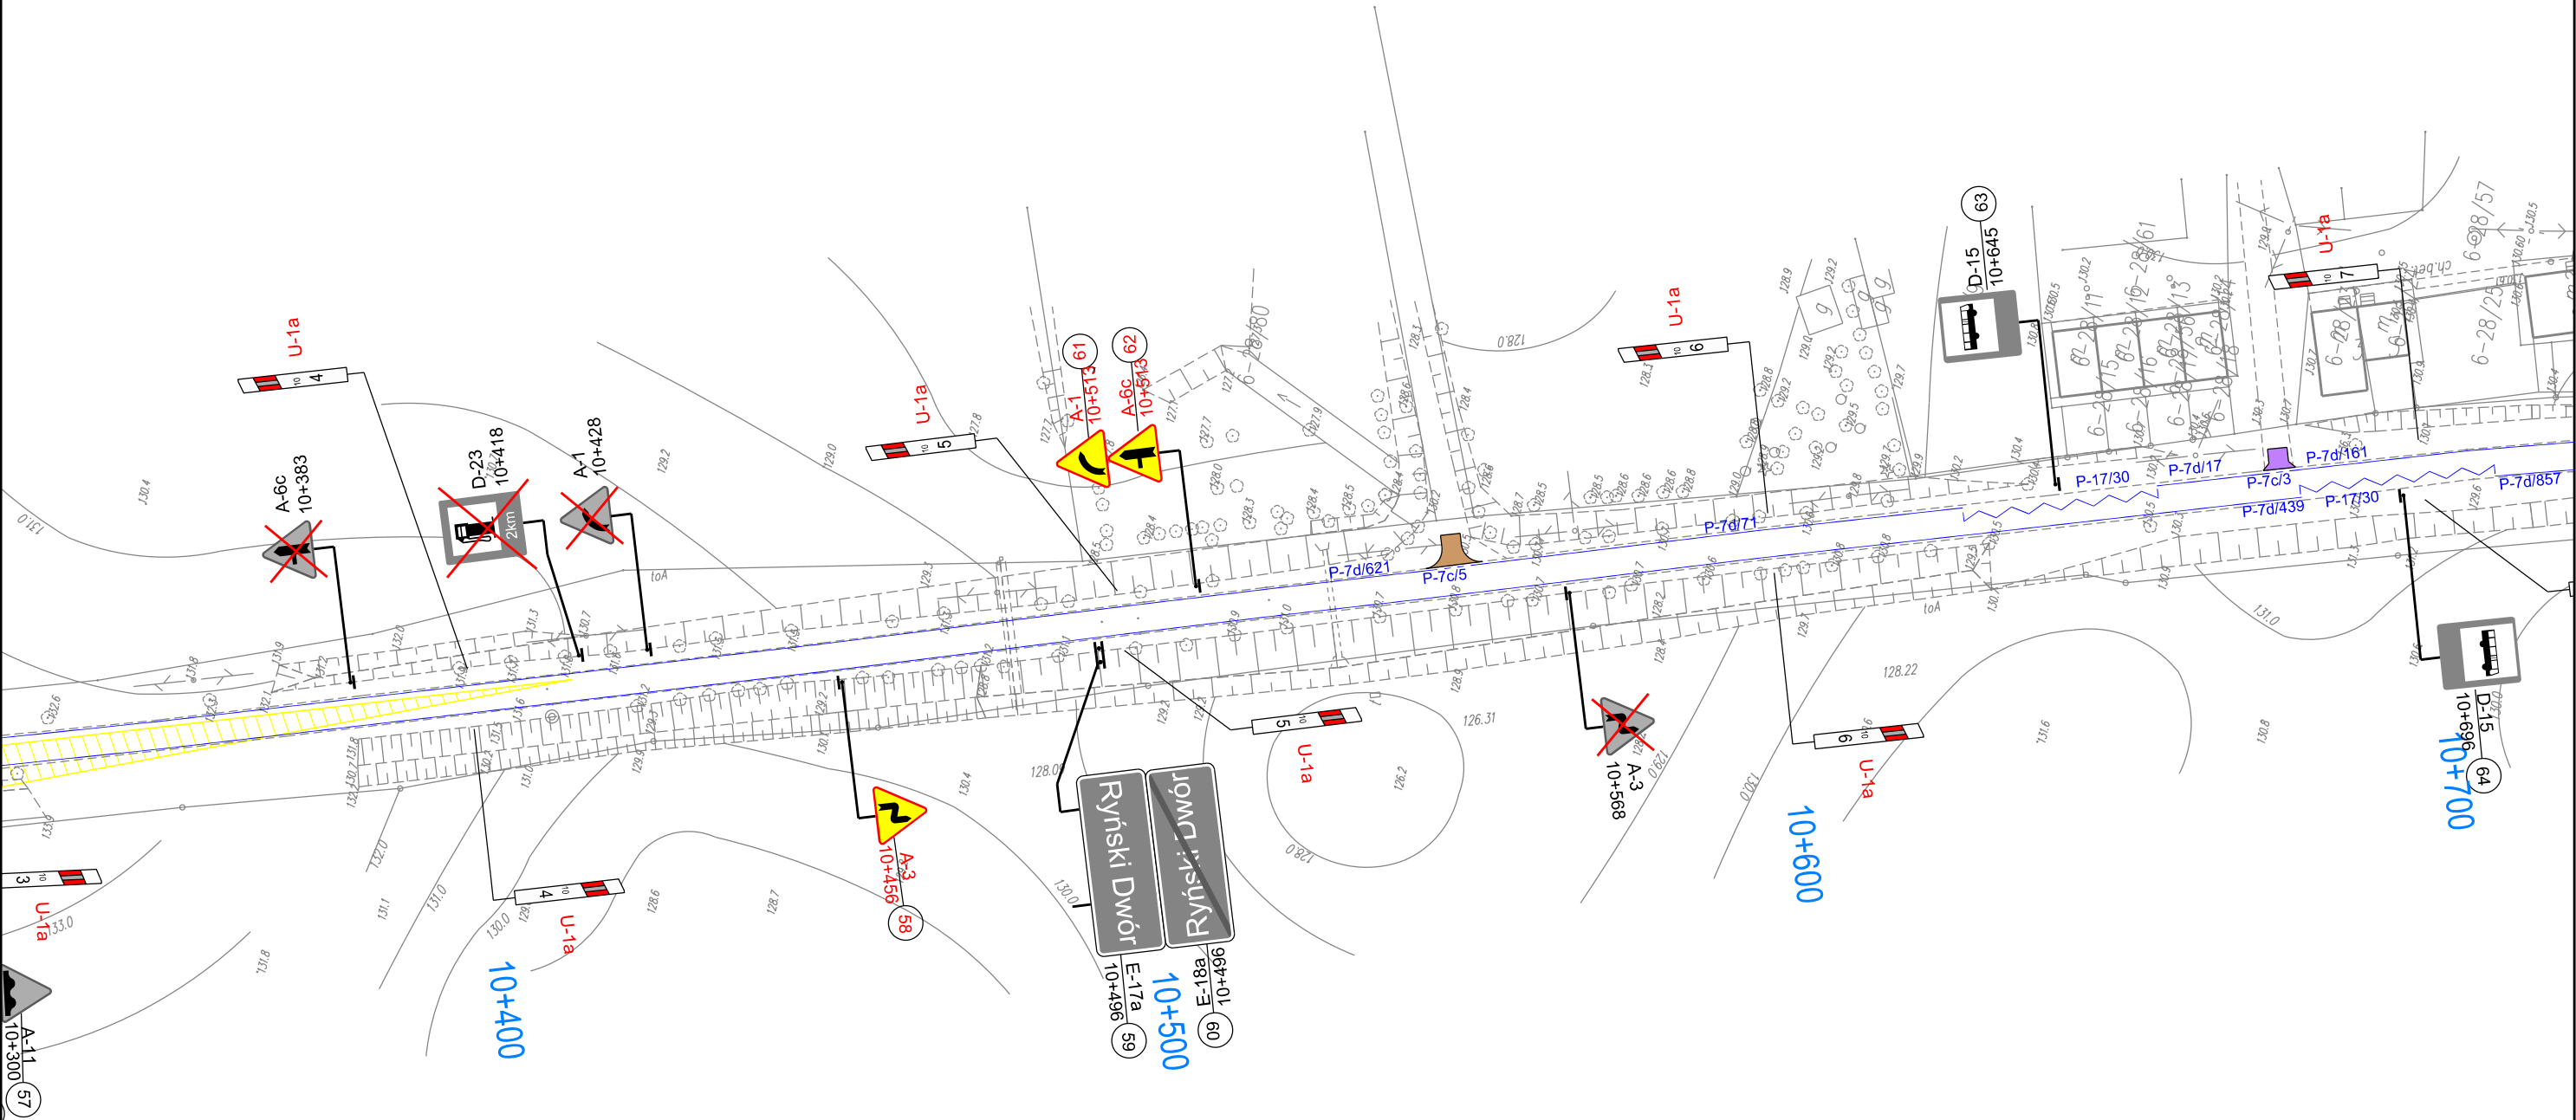


Tytuł projektu:		Projekt stałej organizacji ruchu na drodze wojewódzkiej nr 642 na odcinku od km 9+044 do km 19+961	
Inwestor:		Zarząd Dróg Wojewódzkich w Olsztynie ul. Pstrowskiego 28 b, 10-602 Olsztyn	
Autor:		 GetDom Development Sp. z o.o. Jarowa 144, 35-083 Rzeszów	
Nazwa rysunku:		Plan sytuacyjny oznakowania pionowego i poziomego	Skala: 1:1000
Projektant		mgr inż. Bartłomiej Sztaba	Numer rysunku: 2.7

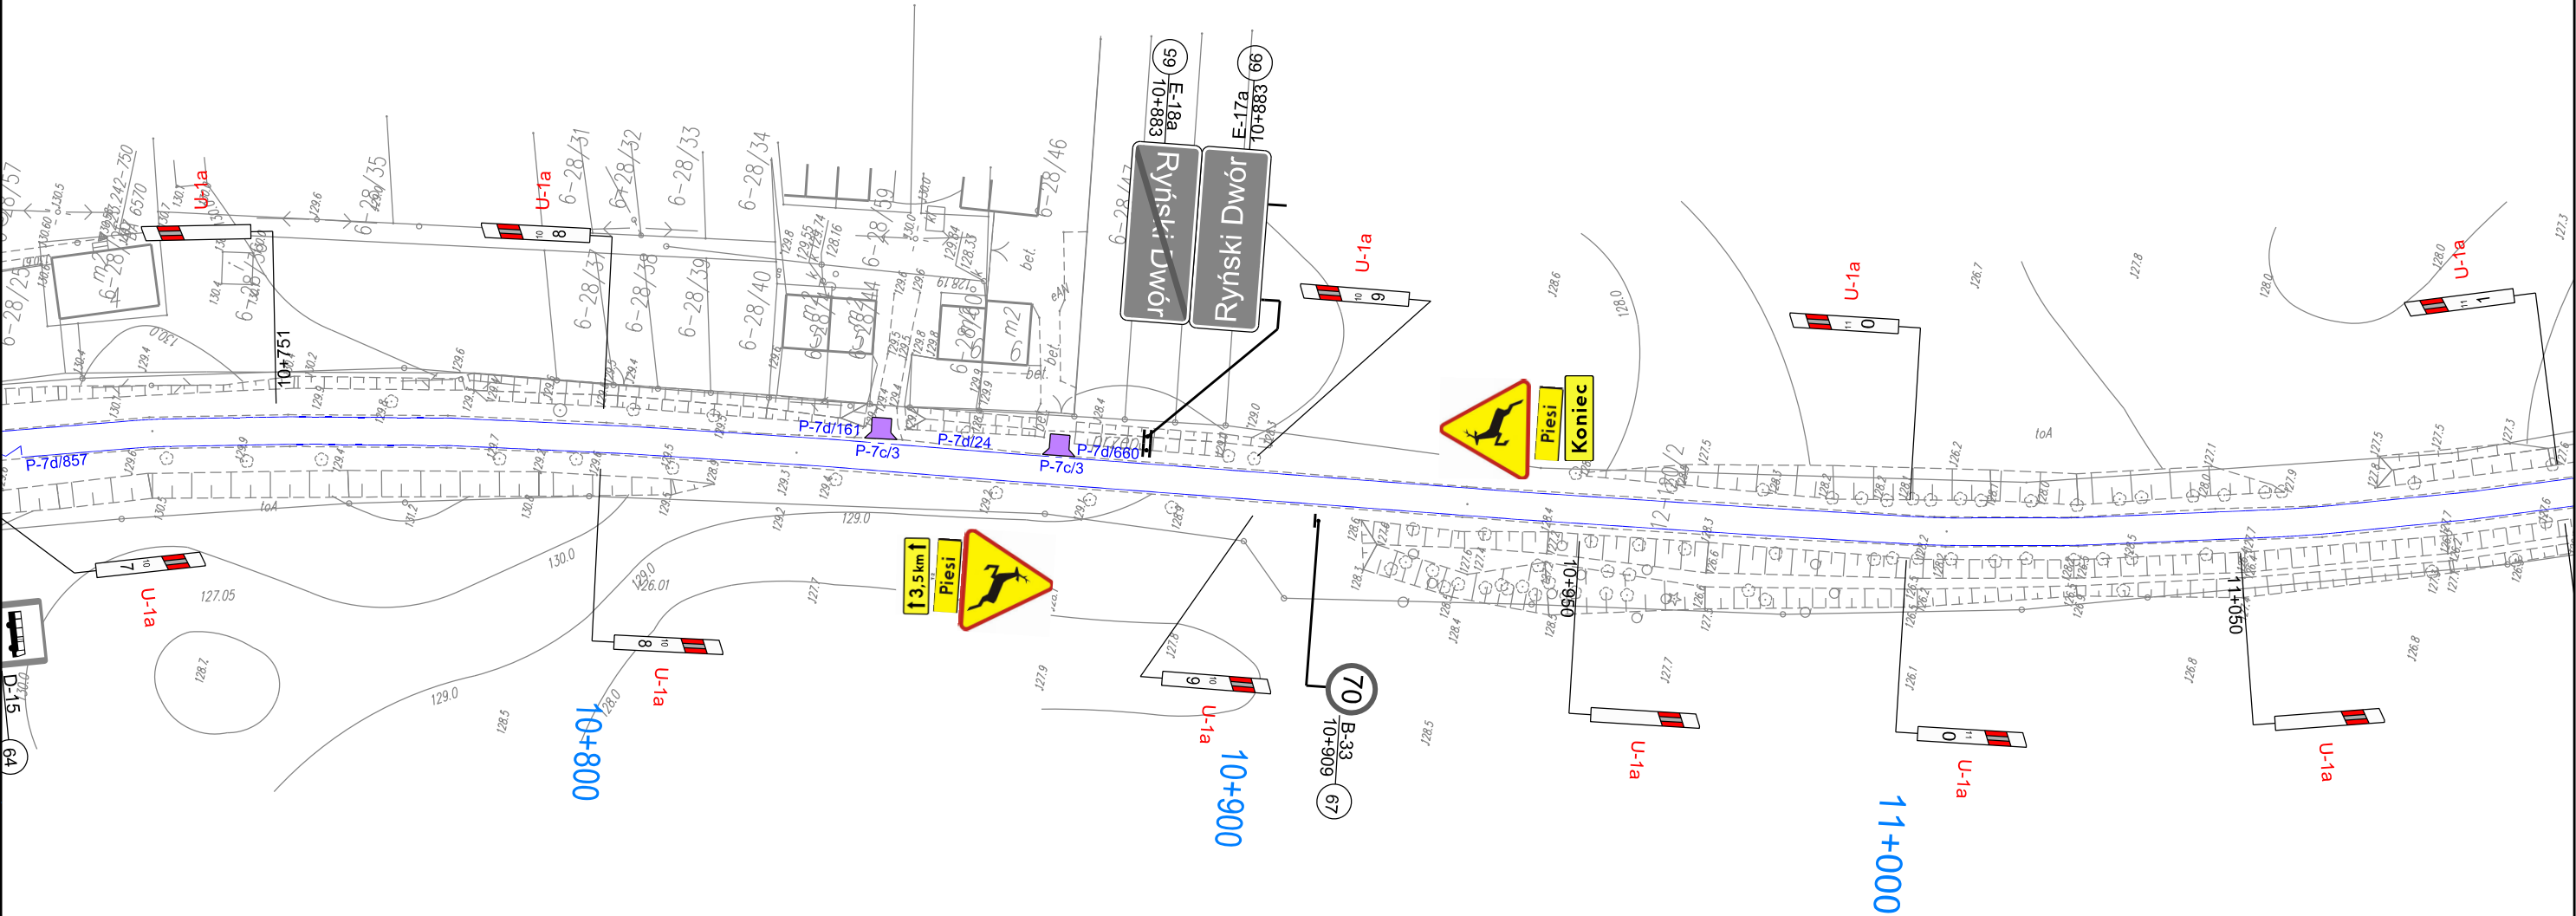

Tytuł projektu: Projekt stałej organizacji ruchu na drodze wojewódzkiej nr 642 na odcinku od km 9+044 do km 19+961		
Inwestor: Zarząd Dróg Wojewódzkich w Olsztynie ul. Pstrowskiego 28 b, 10-602 Olsztyn		
Autor:  GetDom Development Sp. z o.o. Jarowa 144, 35-083 Rzeszów		
Nazwa rysunku: Plan sytuacyjny oznakowania pionowego i poziomego	Skala: 1:1000	
Projektant mgr inż. Bartłomiej Sztaba		Numer rysunku: 2.8

odc. od km 11+100 do km 11+470

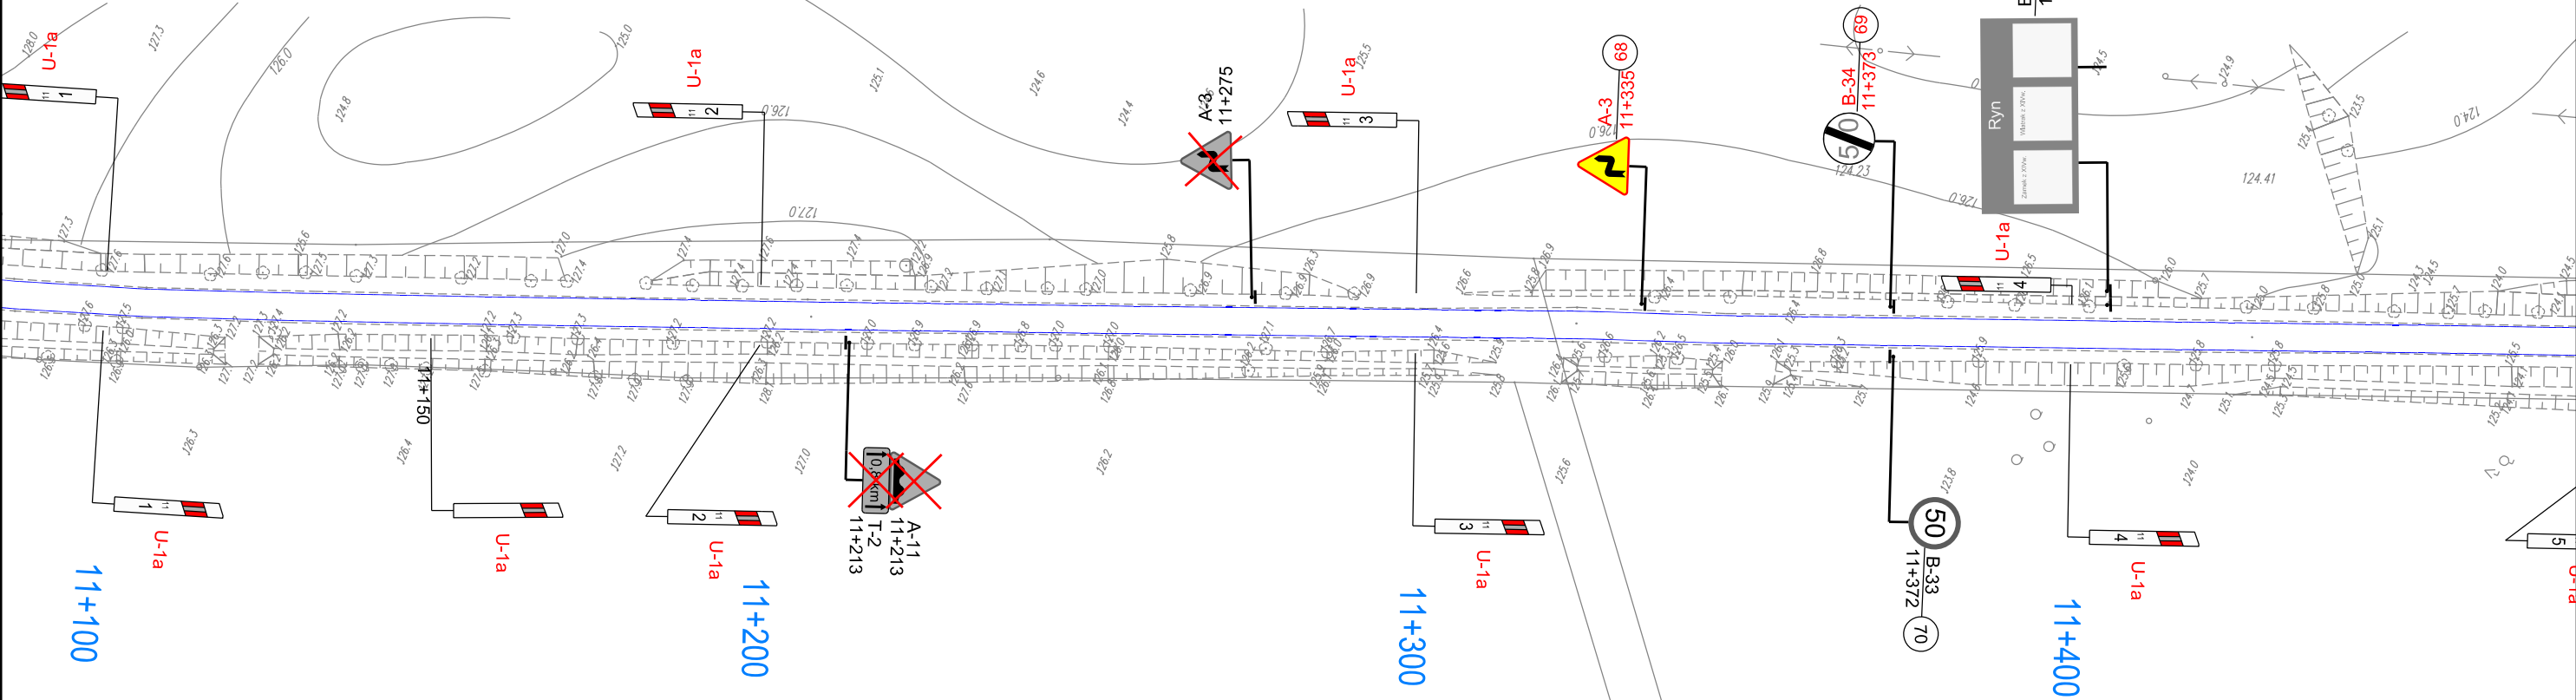

Tytuł projektu: Projekt stałej organizacji ruchu na drodze wojewódzkiej nr 642 na odcinku od km 9+044 do km 19+961


Inwestor: Zarząd Dróg Wojewódzkich w Olsztynie
ul. Pstrowskiego 28 b, 10-602 Olsztyn


Autor:  GetDom Development Sp. z o.o.
Jarowa 144, 35-083 Rzeszów

Nazwa rysunku:	Plan sytuacyjny oznakowania pionowego i poziomego	Skala: 1:1000
-------------------	---	------------------


Projektant mgr inż. Bartłomiej Sztaba		Numer rysunku: 2.9
--	---	-----------------------


odc. od km 11+470 do km 11+850

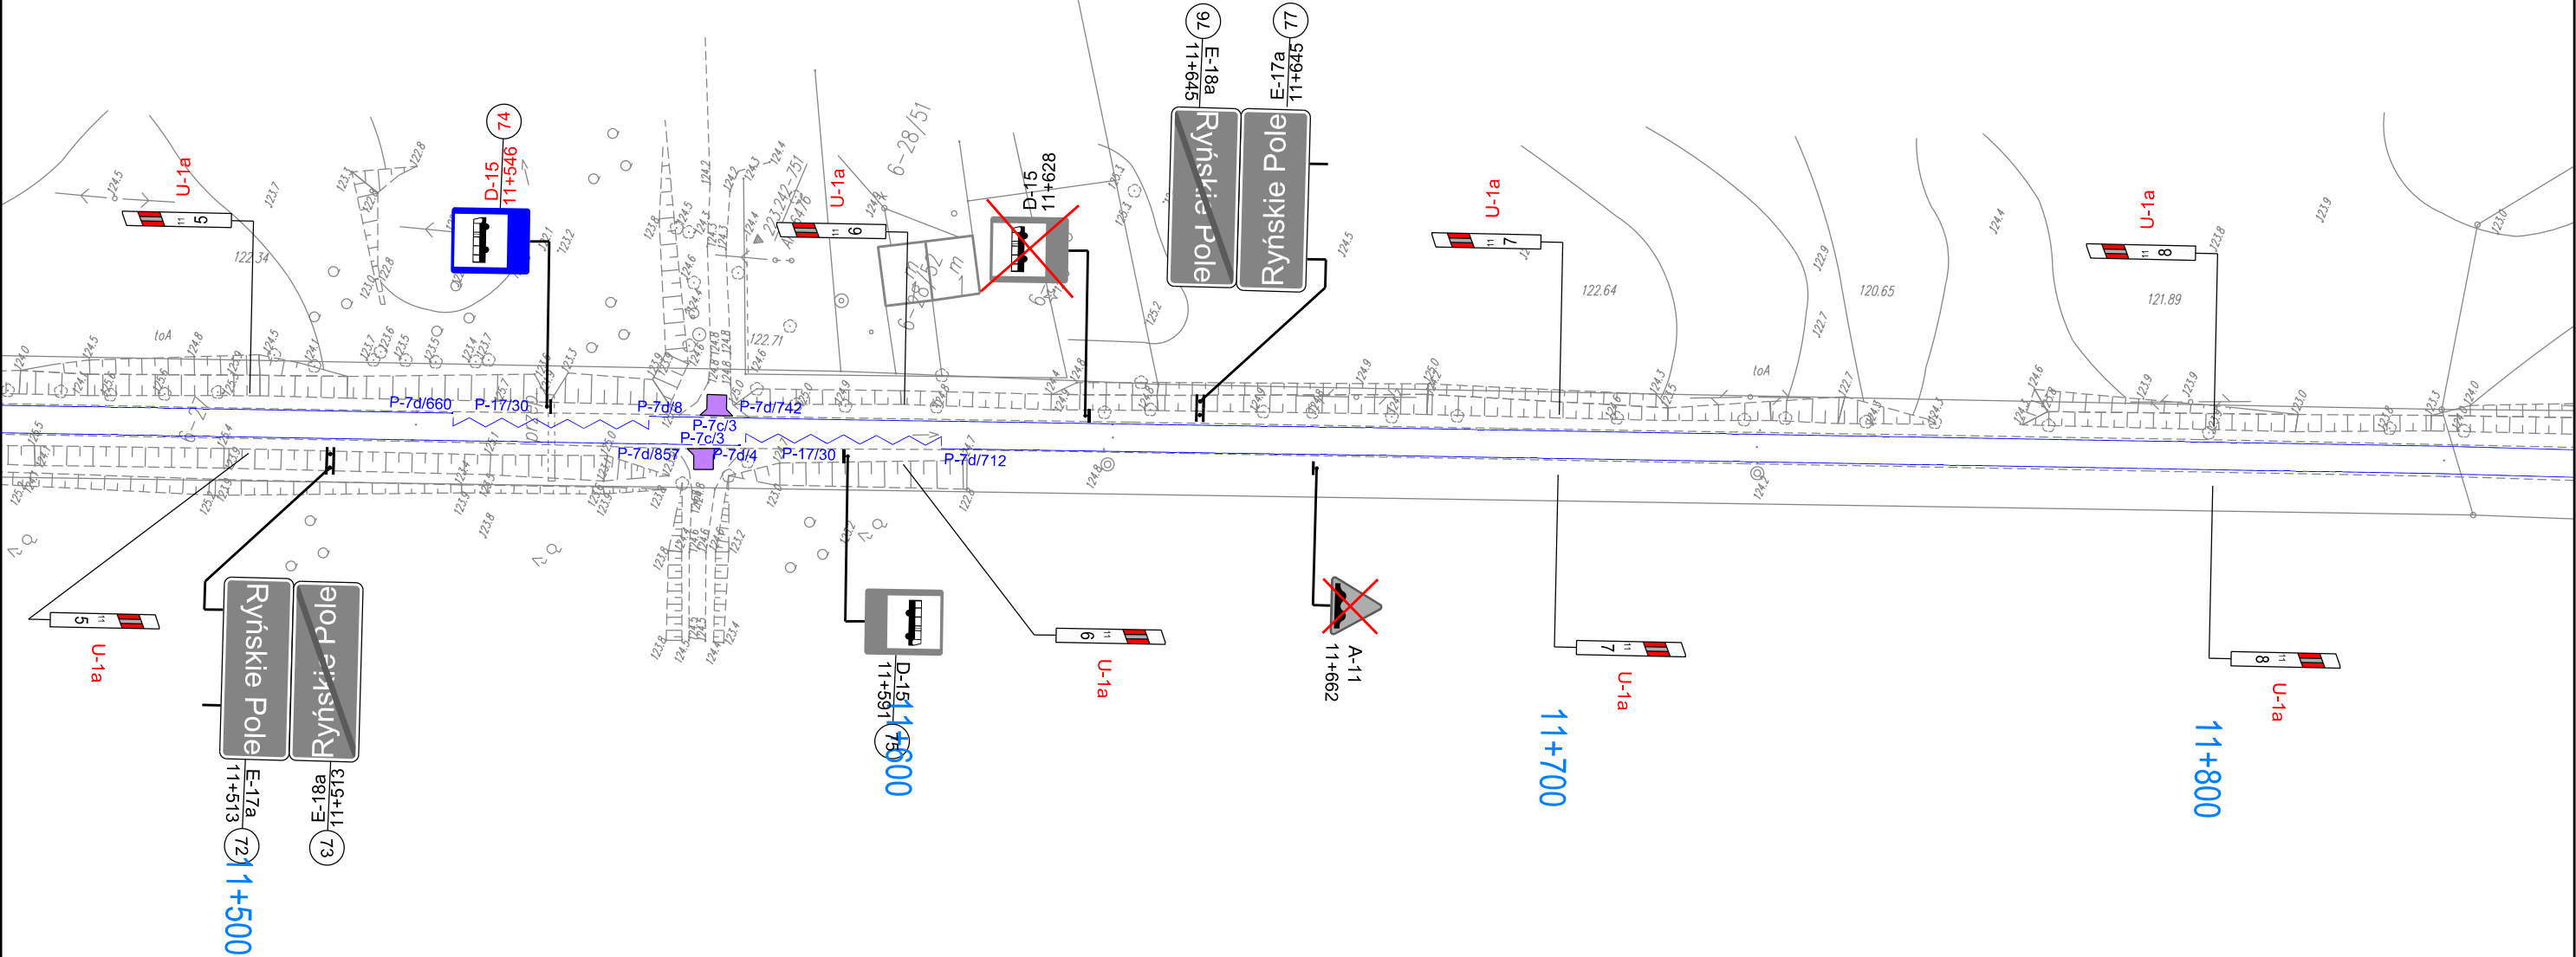

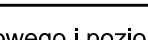
Tytuł projektu:		Projekt stałej organizacji ruchu na drodze wojewódzkiej nr 642 na odcinku od km 9+044 do km 19+961	
Inwestor:		Zarząd Dróg Wojewódzkich w Olsztynie ul. Pstrowskiego 28 b, 10-602 Olsztyn	
Autor:		 GetDom Development Sp. z o.o. Jarowa 144, 35-083 Rzeszów	
Nazwa rysunku:		Plan sytuacyjny oznakowania pionowego i poziomego	Skala: 1:1000
Projektant		mgr inż. Bartłomiej Sztaba 	Numer rysunku: 2.10

odc. od km 11+850 do km 12+225

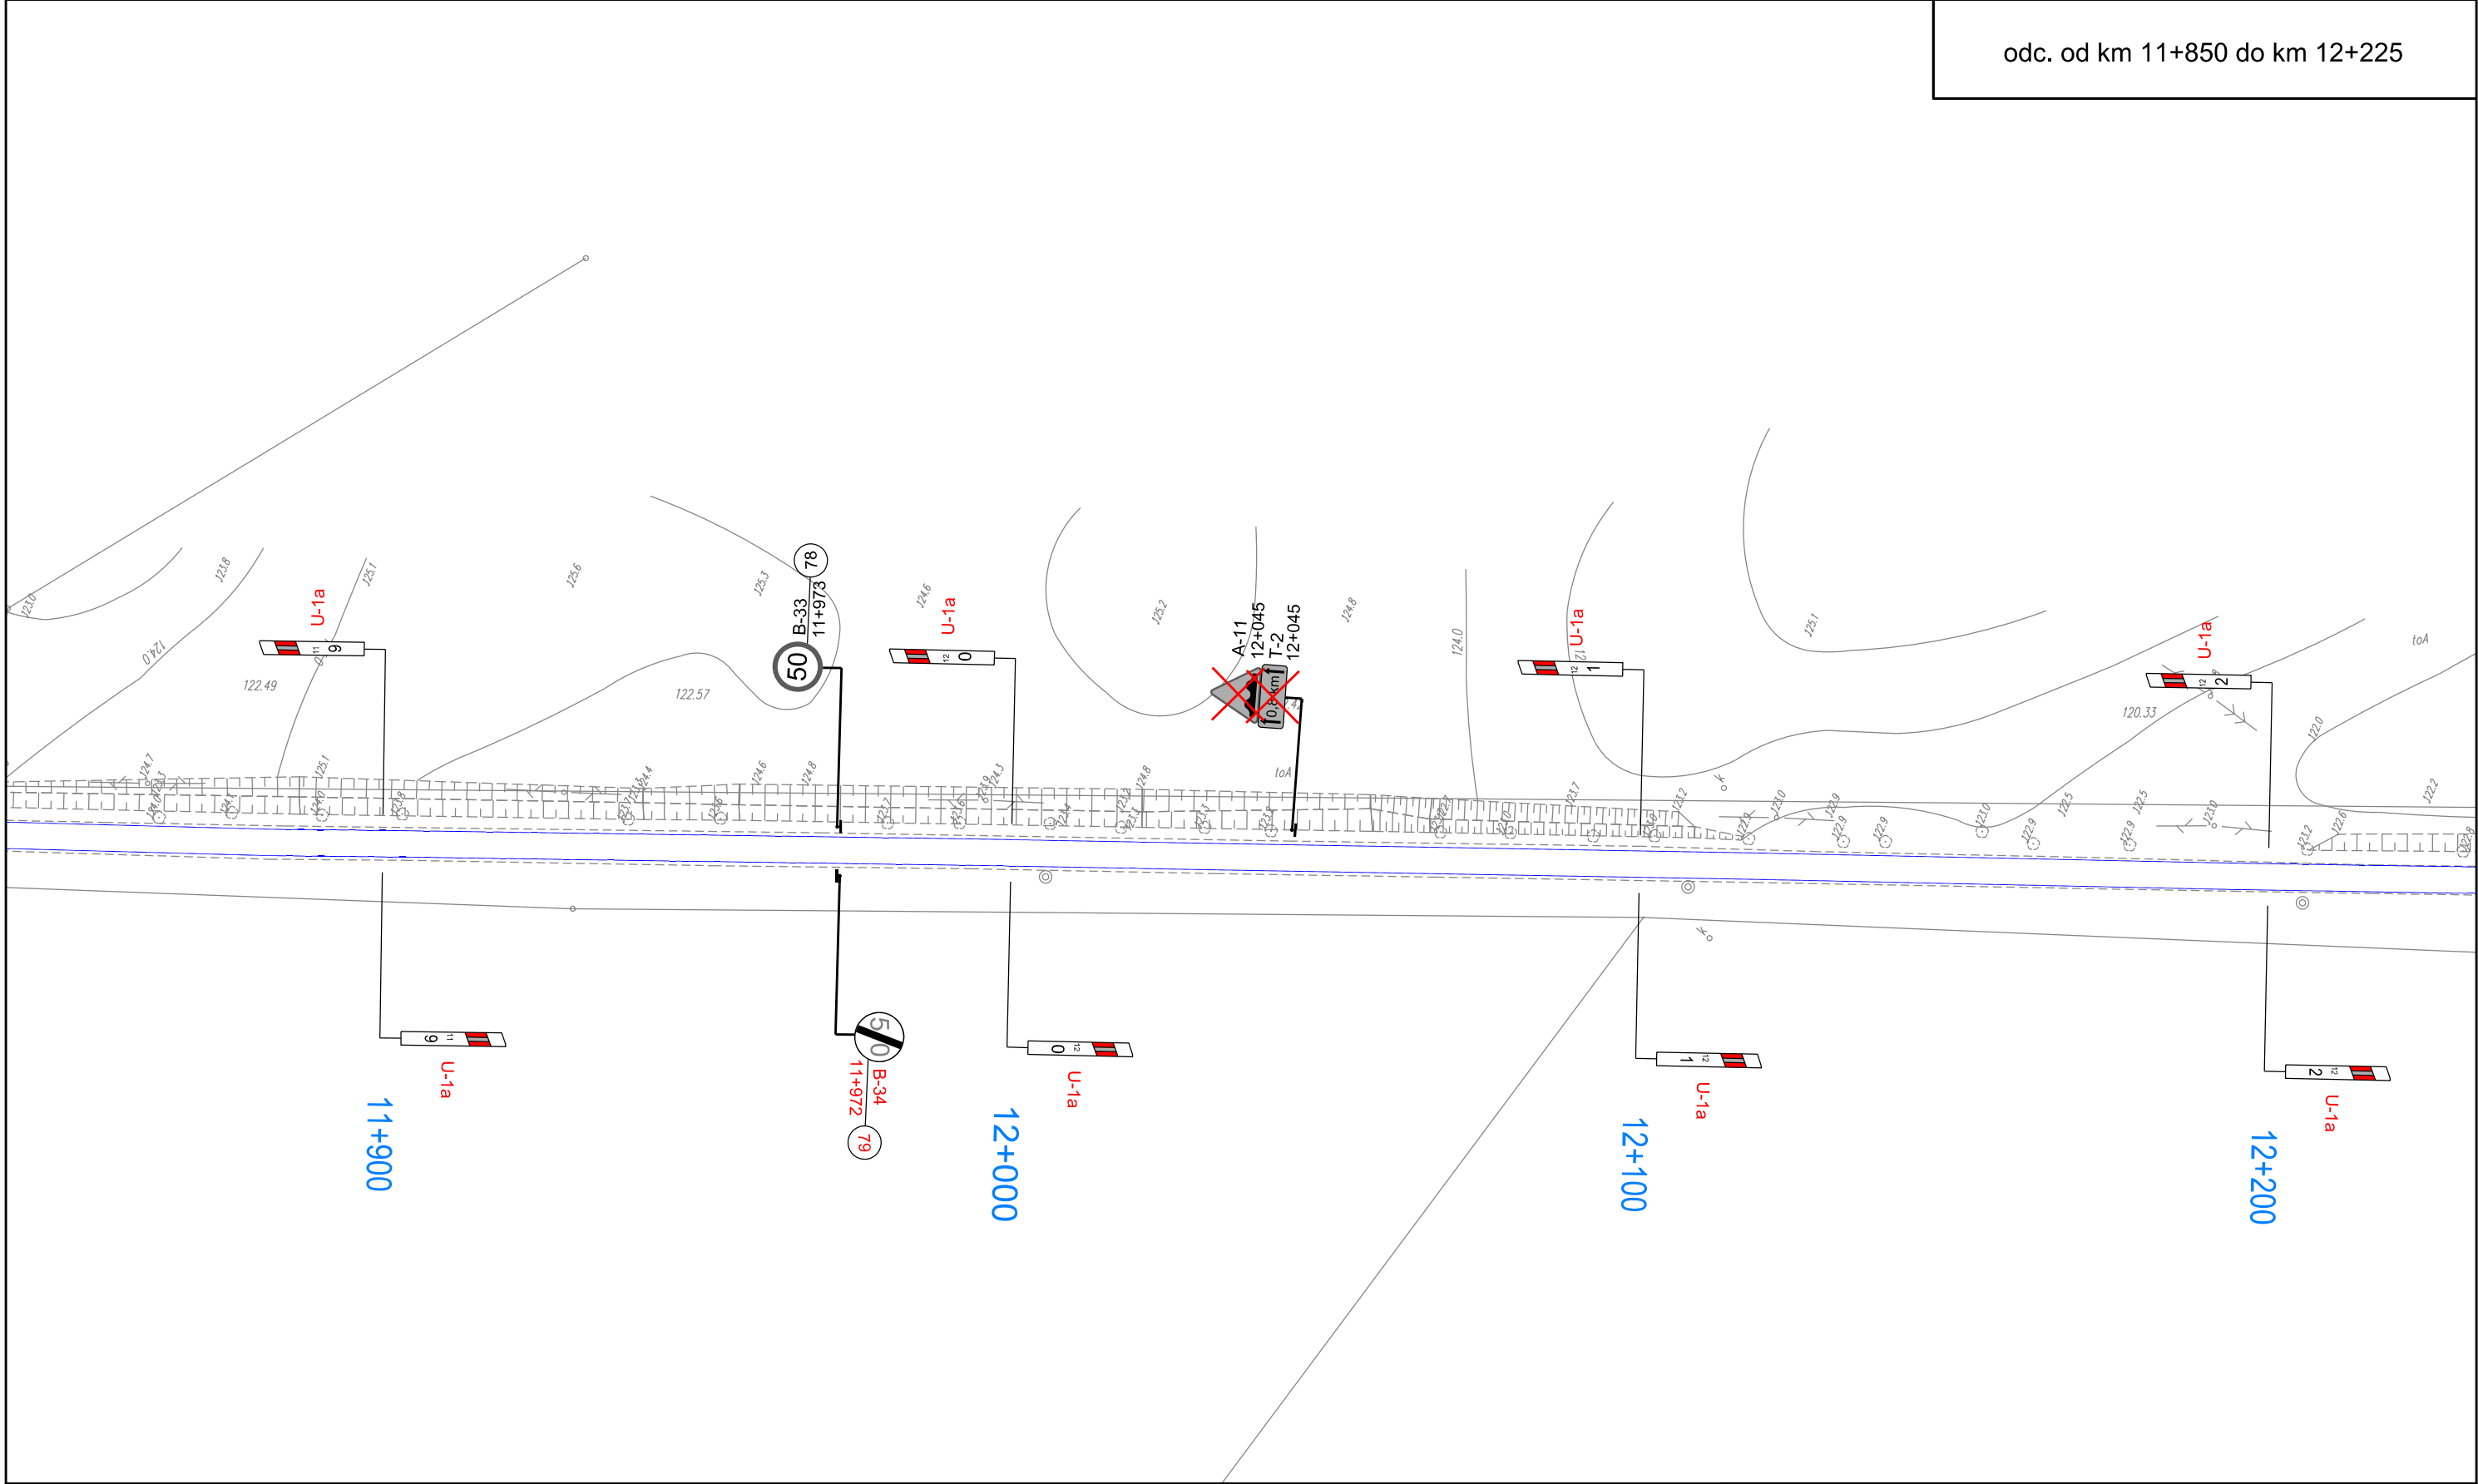


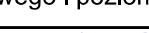Tytuł projektu:		Projekt stałej organizacji ruchu na drodze wojewódzkiej nr 642 na odcinku od km 9+044 do km 19+961	
Inwestor:		Zarząd Dróg Wojewódzkich w Olsztynie ul. Pstrowskiego 28 b, 10-602 Olsztyn	
Autor:		 GetDom Development Sp. z o.o. Jarowa 144, 35-083 Rzeszów	
Nazwa rysunku:		Plan sytuacyjny oznakowania pionowego i poziomego	Skala: 1:1000
Projektant		mgr inż. Bartłomiej Sztaba 	Numer rysunku: 2.11

odc. od km 12+225 do km 12+600

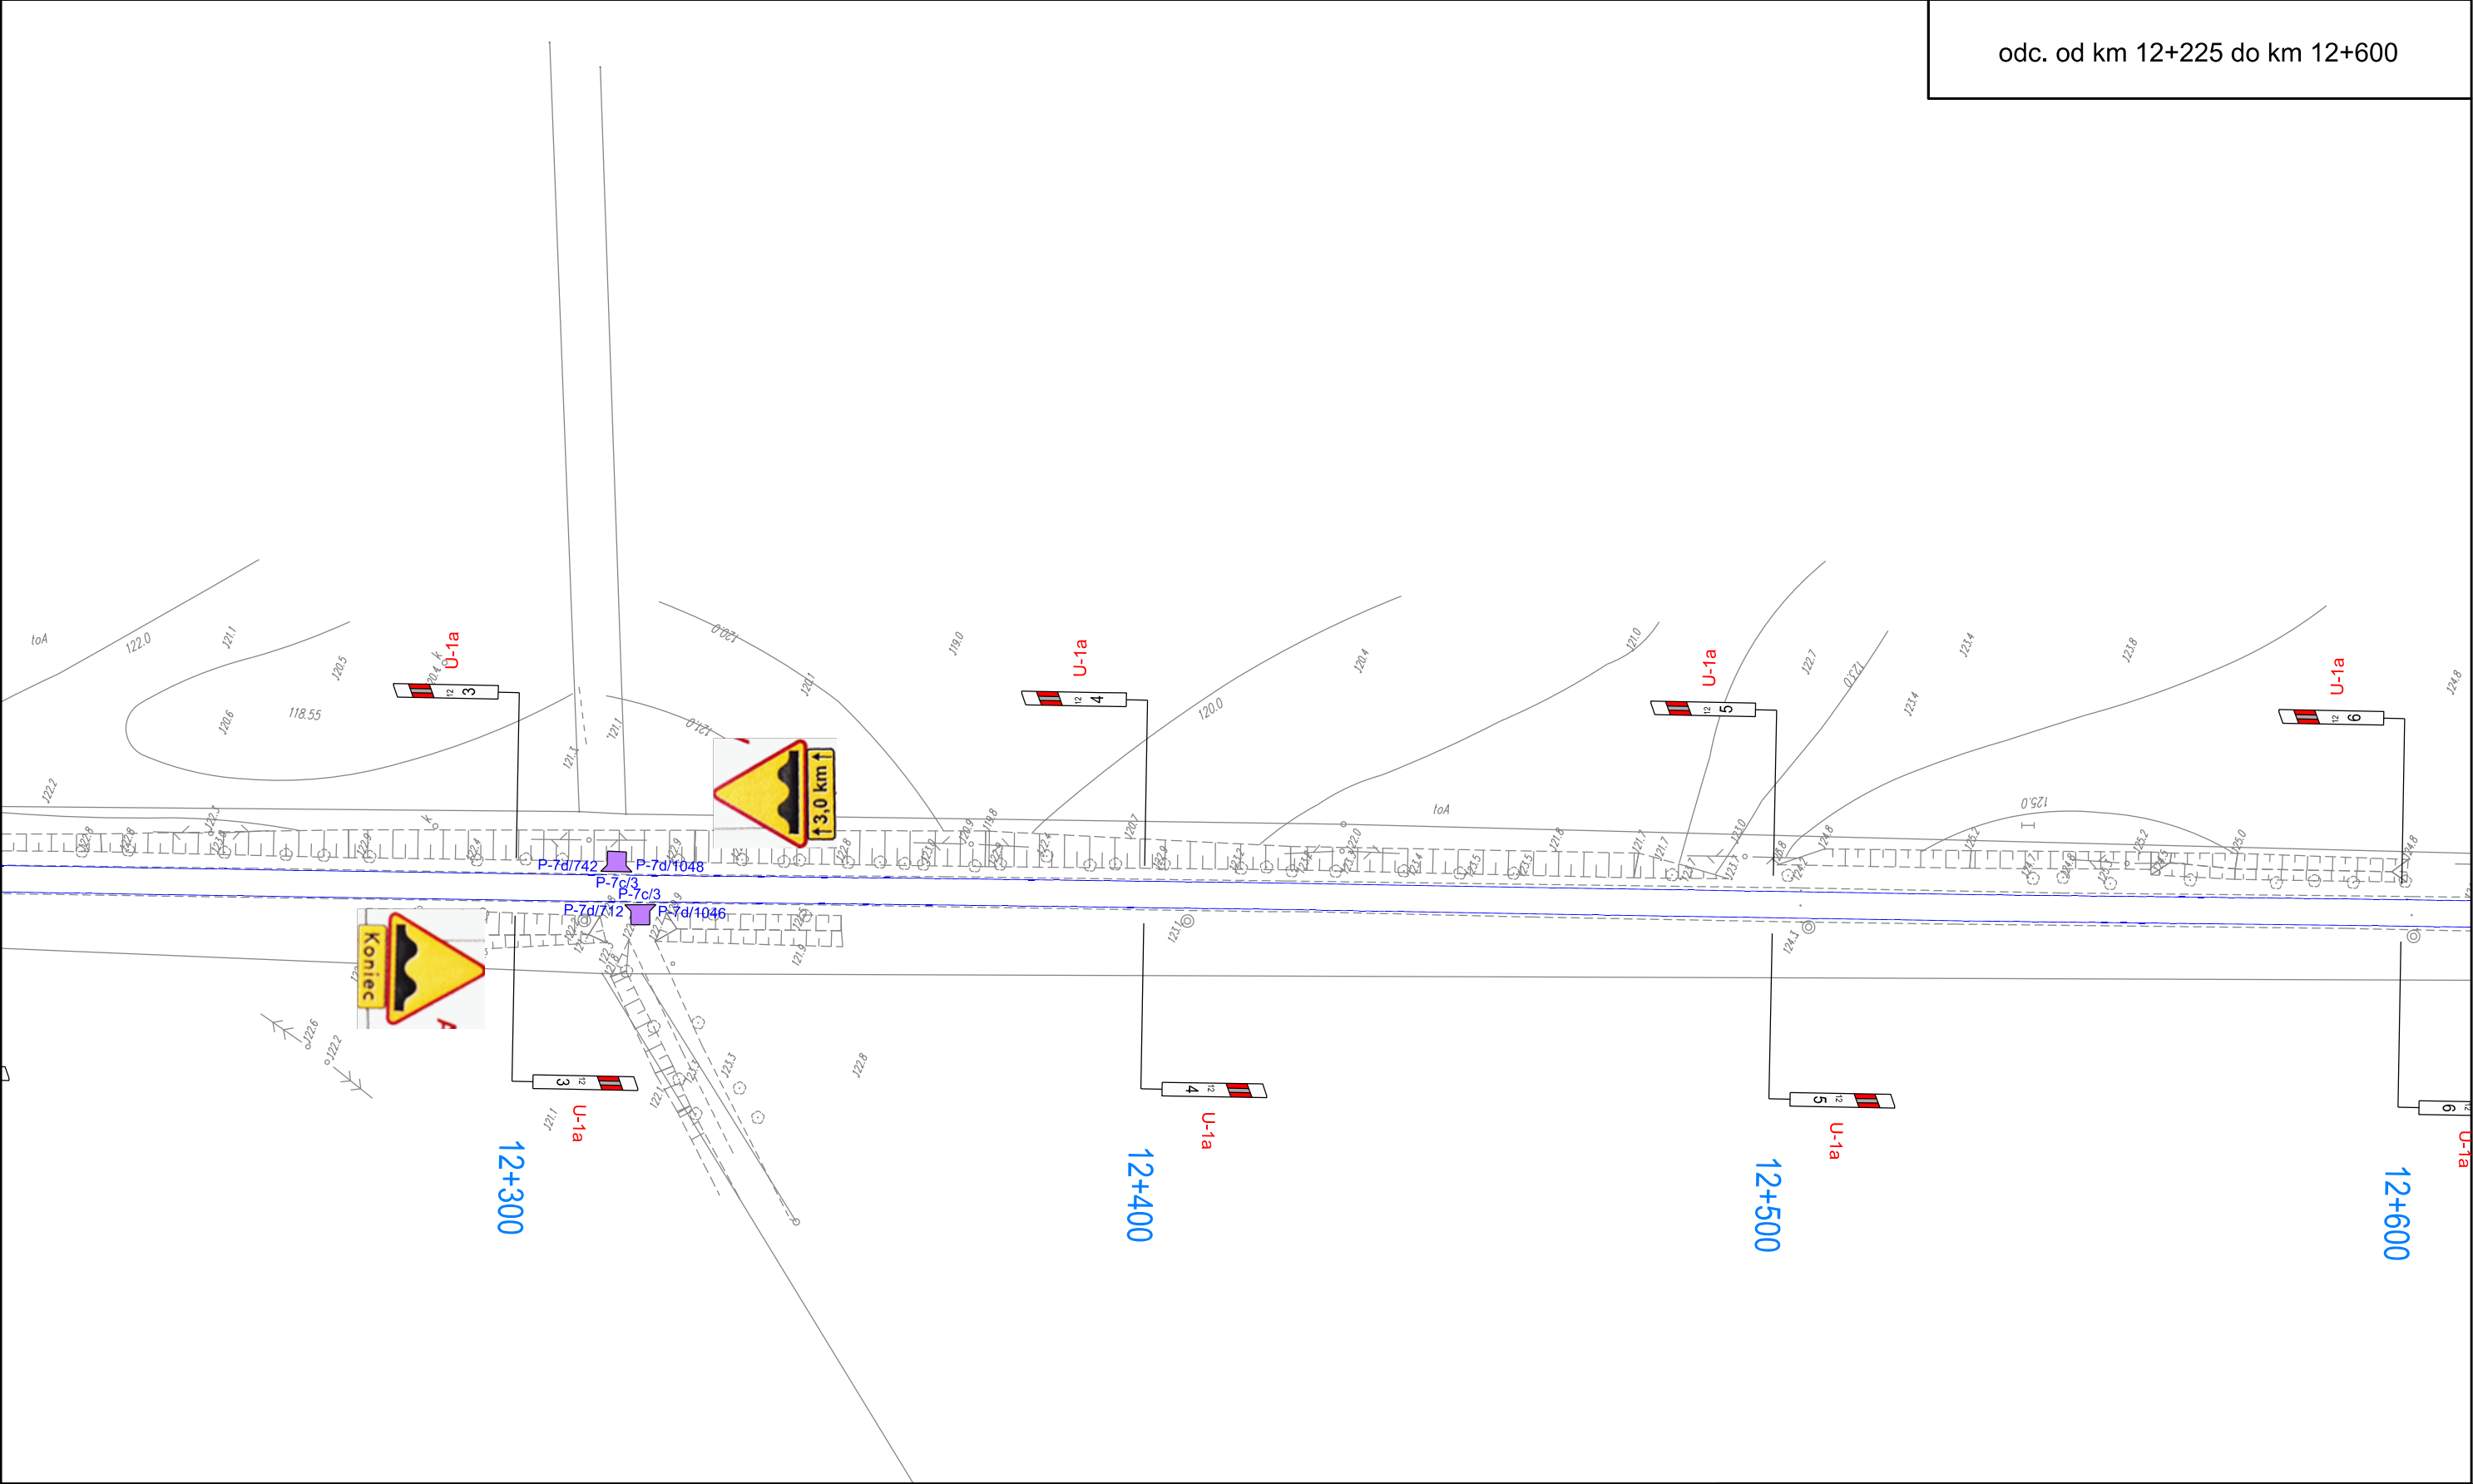



Tytuł projektu:		Projekt stałej organizacji ruchu na drodze wojewódzkiej nr 642 na odcinku od km 9+044 do km 19+961	
Inwestor:		Zarząd Dróg Wojewódzkich w Olsztynie ul. Pstrowskiego 28 b, 10-602 Olsztyn	
Autor:		 GetDom Development Sp. z o.o. Jarowa 144, 35-083 Rzeszów	
Nazwa rysunku:		Plan sytuacyjny oznakowania pionowego i poziomego	Skala: 1:1000
Projektant		mgr inż. Bartłomiej Sztaba 	Numer rysunku: 2.12

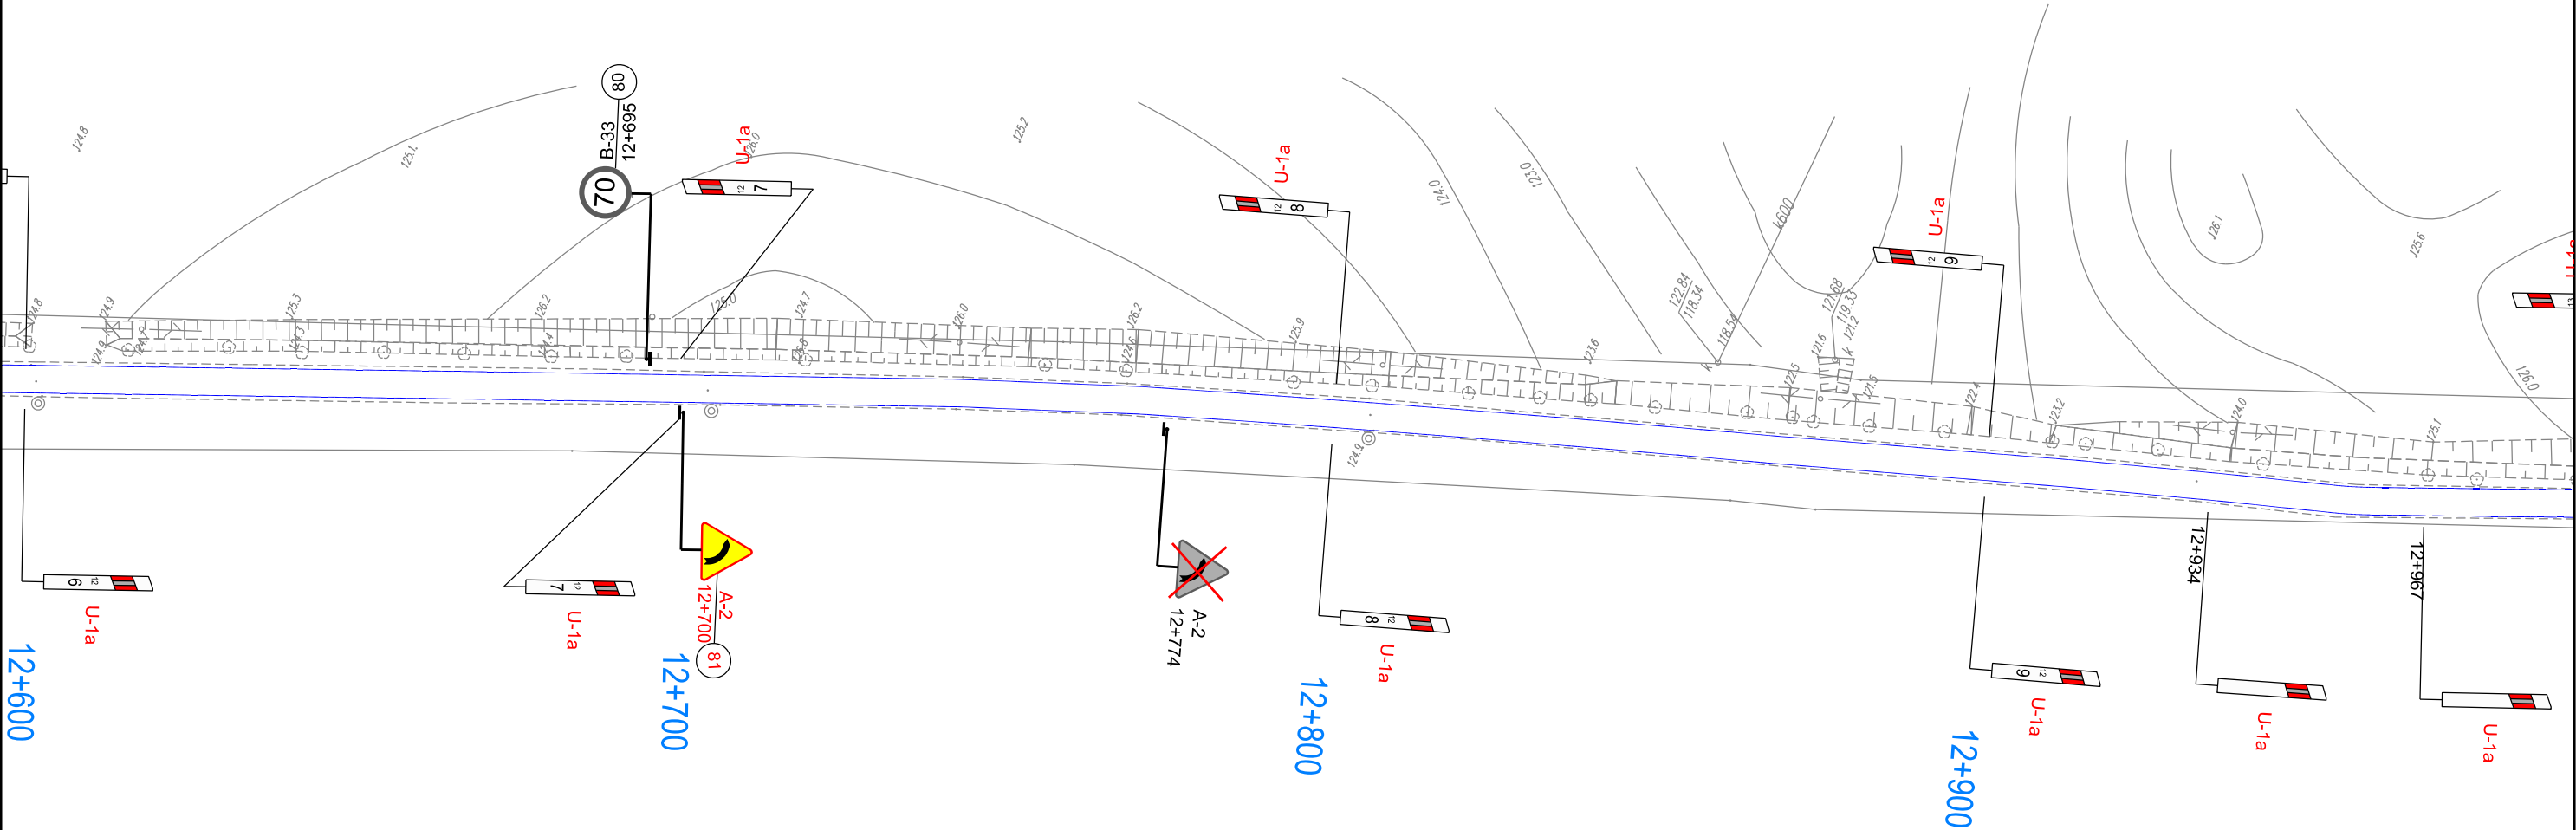


Tytuł projektu: Projekt stałej organizacji ruchu na drodze wojewódzkiej nr 642 na odcinku od km 9+044 do km 19+961		
Inwestor: Zarząd Dróg Wojewódzkich w Olsztynie ul. Pstrowskiego 28 b, 10-602 Olsztyn		
Autor:  GetDom Development Sp. z o.o. Jarowa 144, 35-083 Rzeszów		
Nazwa rysunku: Plan sytuacyjny oznakowania pionowego i poziomego	Skala: 1:1000	
Projektant: mgr inż. Bartłomiej Sztaba		Numer rysunku: 2.13

odc. od km 12+980 do km 13+360

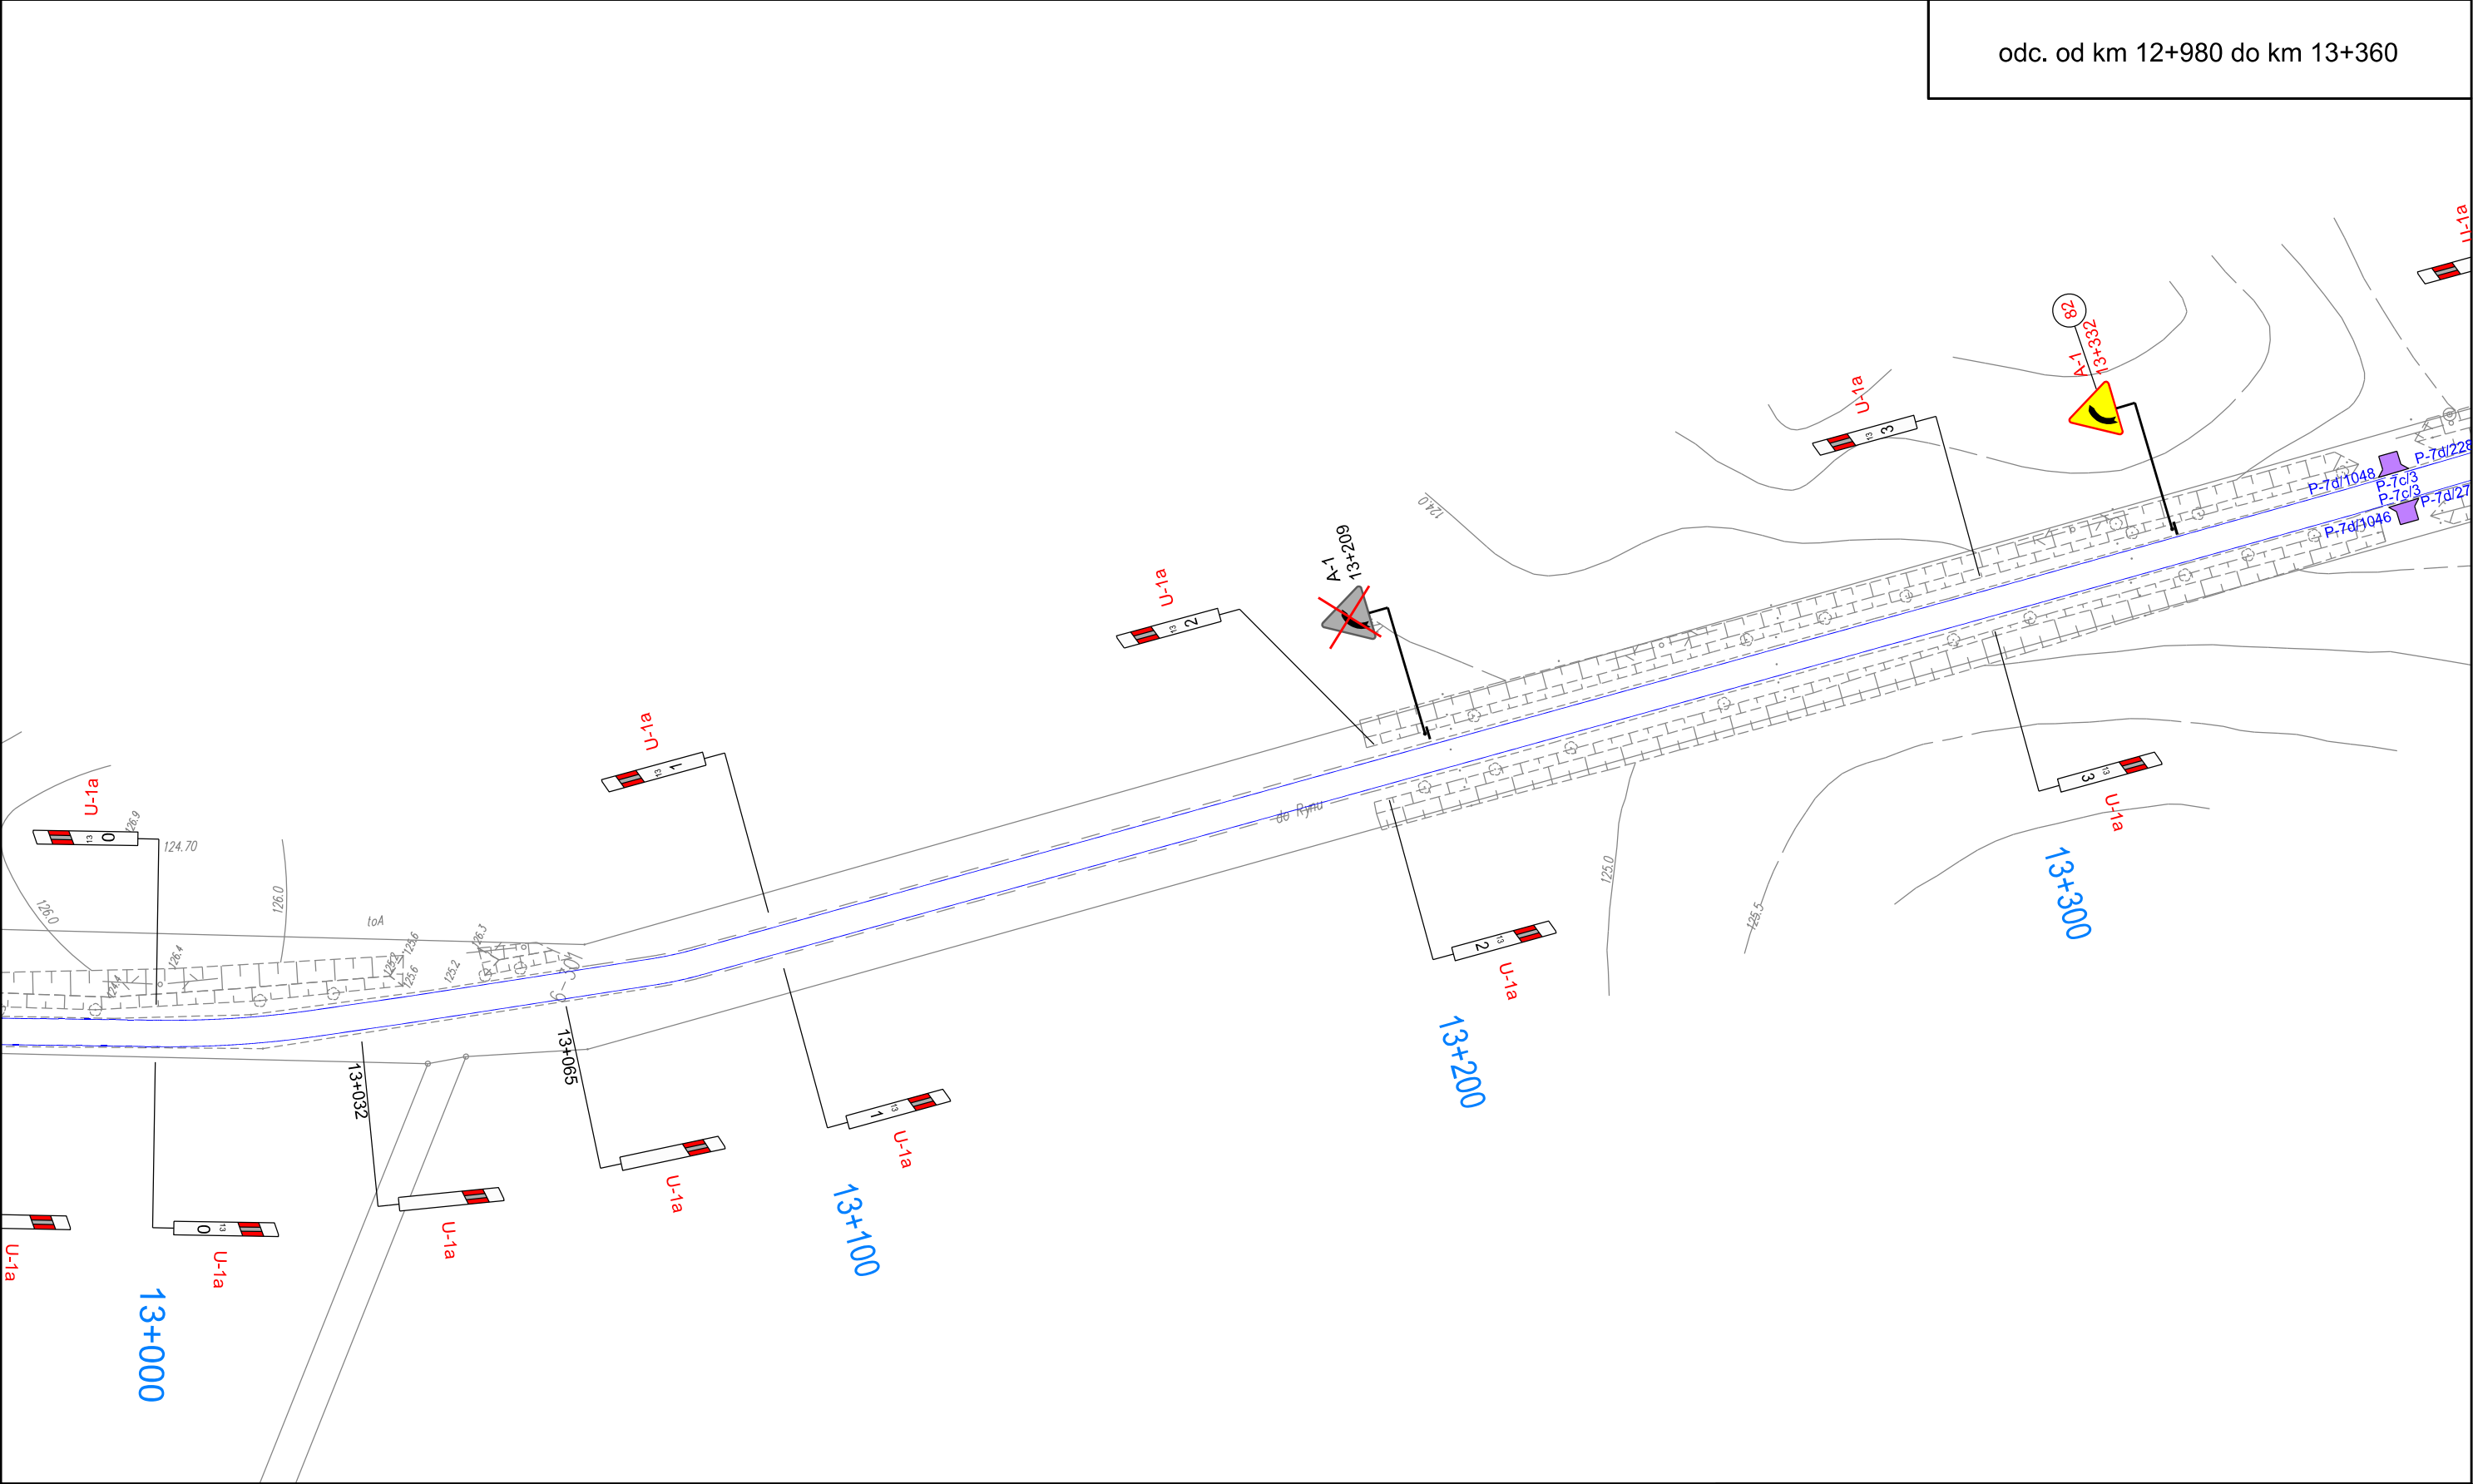


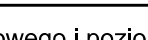
Tytuł projektu:		Projekt stałej organizacji ruchu na drodze wojewódzkiej nr 642 na odcinku od km 9+044 do km 19+961	
Inwestor:		Zarząd Dróg Wojewódzkich w Olsztynie ul. Pstrowskiego 28 b, 10-602 Olsztyn	
Autor:		 GetDom Development Sp. z o.o. Jarowa 144, 35-083 Rzeszów	
Nazwa rysunku:		Plan sytuacyjny oznakowania pionowego i poziomego	Skala: 1:1000
Projektant		mgr inż. Bartłomiej Sztaba 	Numer rysunku: 2.14

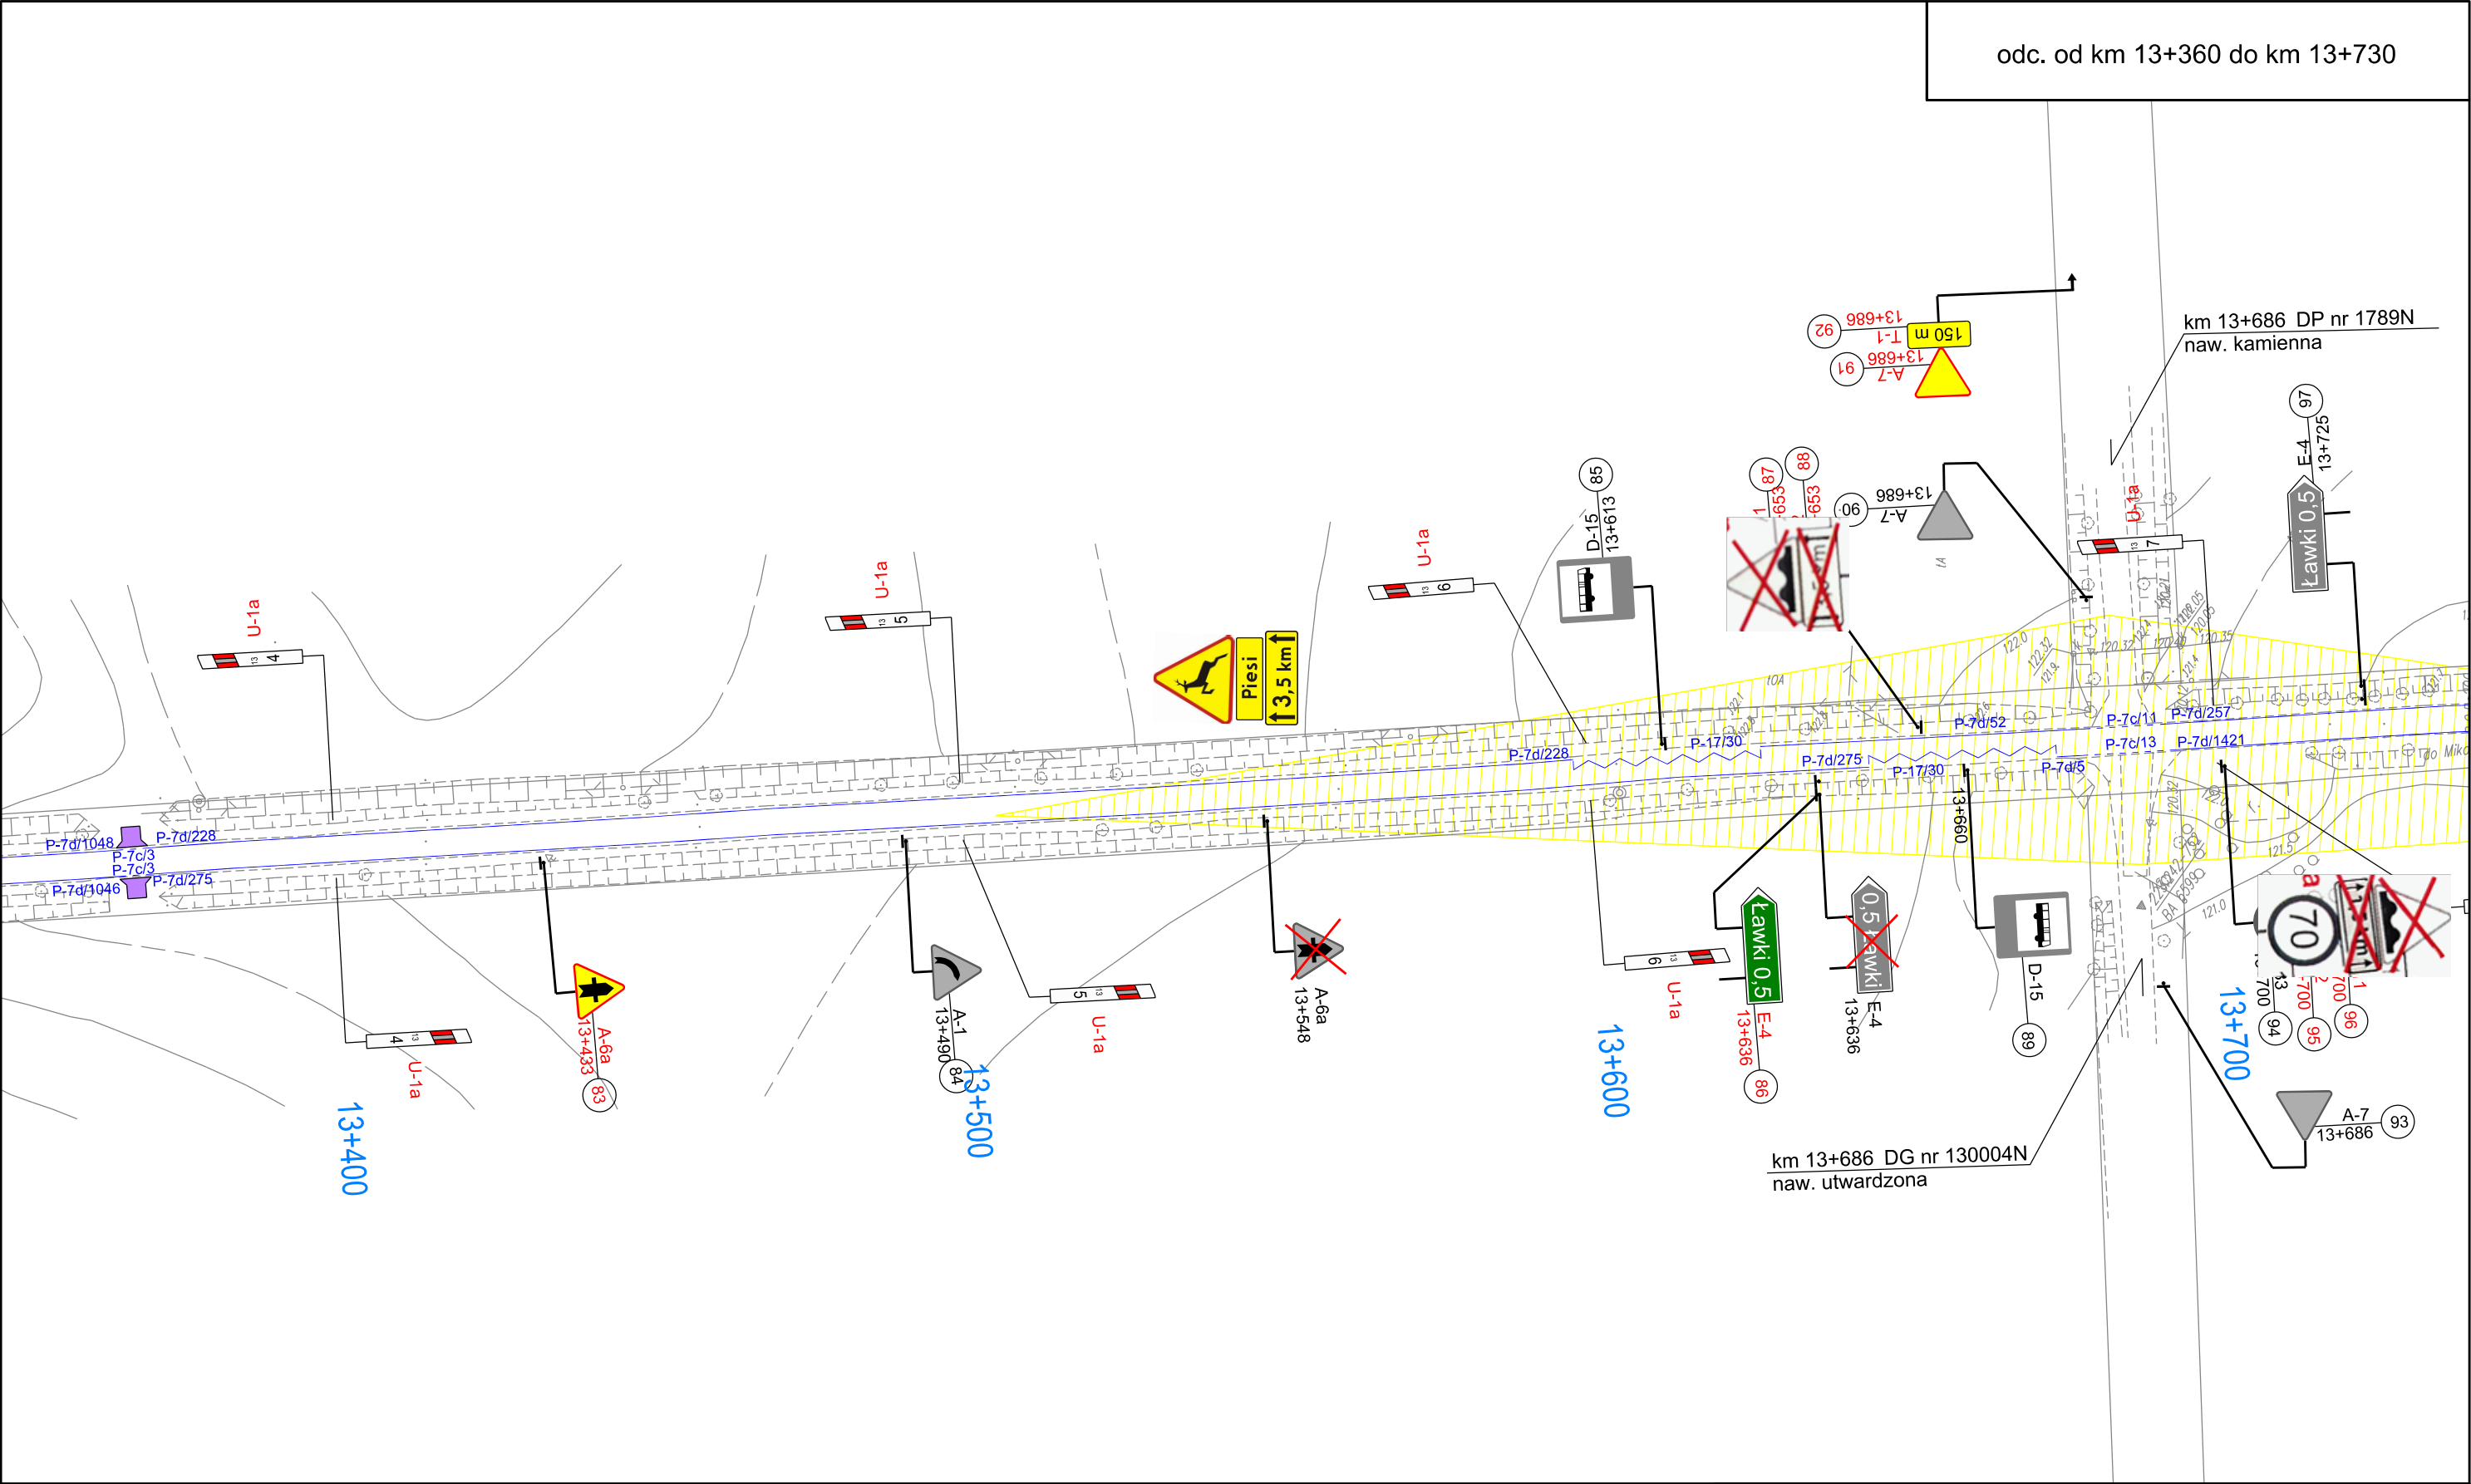


Tytuł projektu:		Projekt stałej organizacji ruchu na drodze wojewódzkiej nr 642 na odcinku od km 9+044 do km 19+961	
Inwestor:		Zarząd Dróg Wojewódzkich w Olsztynie ul. Pstrowskiego 28 b, 10-602 Olsztyn	
Autor:		 GetDom Development Sp. z o.o. Jarowa 144, 35-083 Rzeszów	
Nazwa rysunku:		Plan sytuacyjny oznakowania pionowego i poziomego	Skala: 1:1000
Projektant		mgr inż. Bartłomiej Sztaba	Numer rysunku: 2.15

odc. od km 13+730 do km 14+100

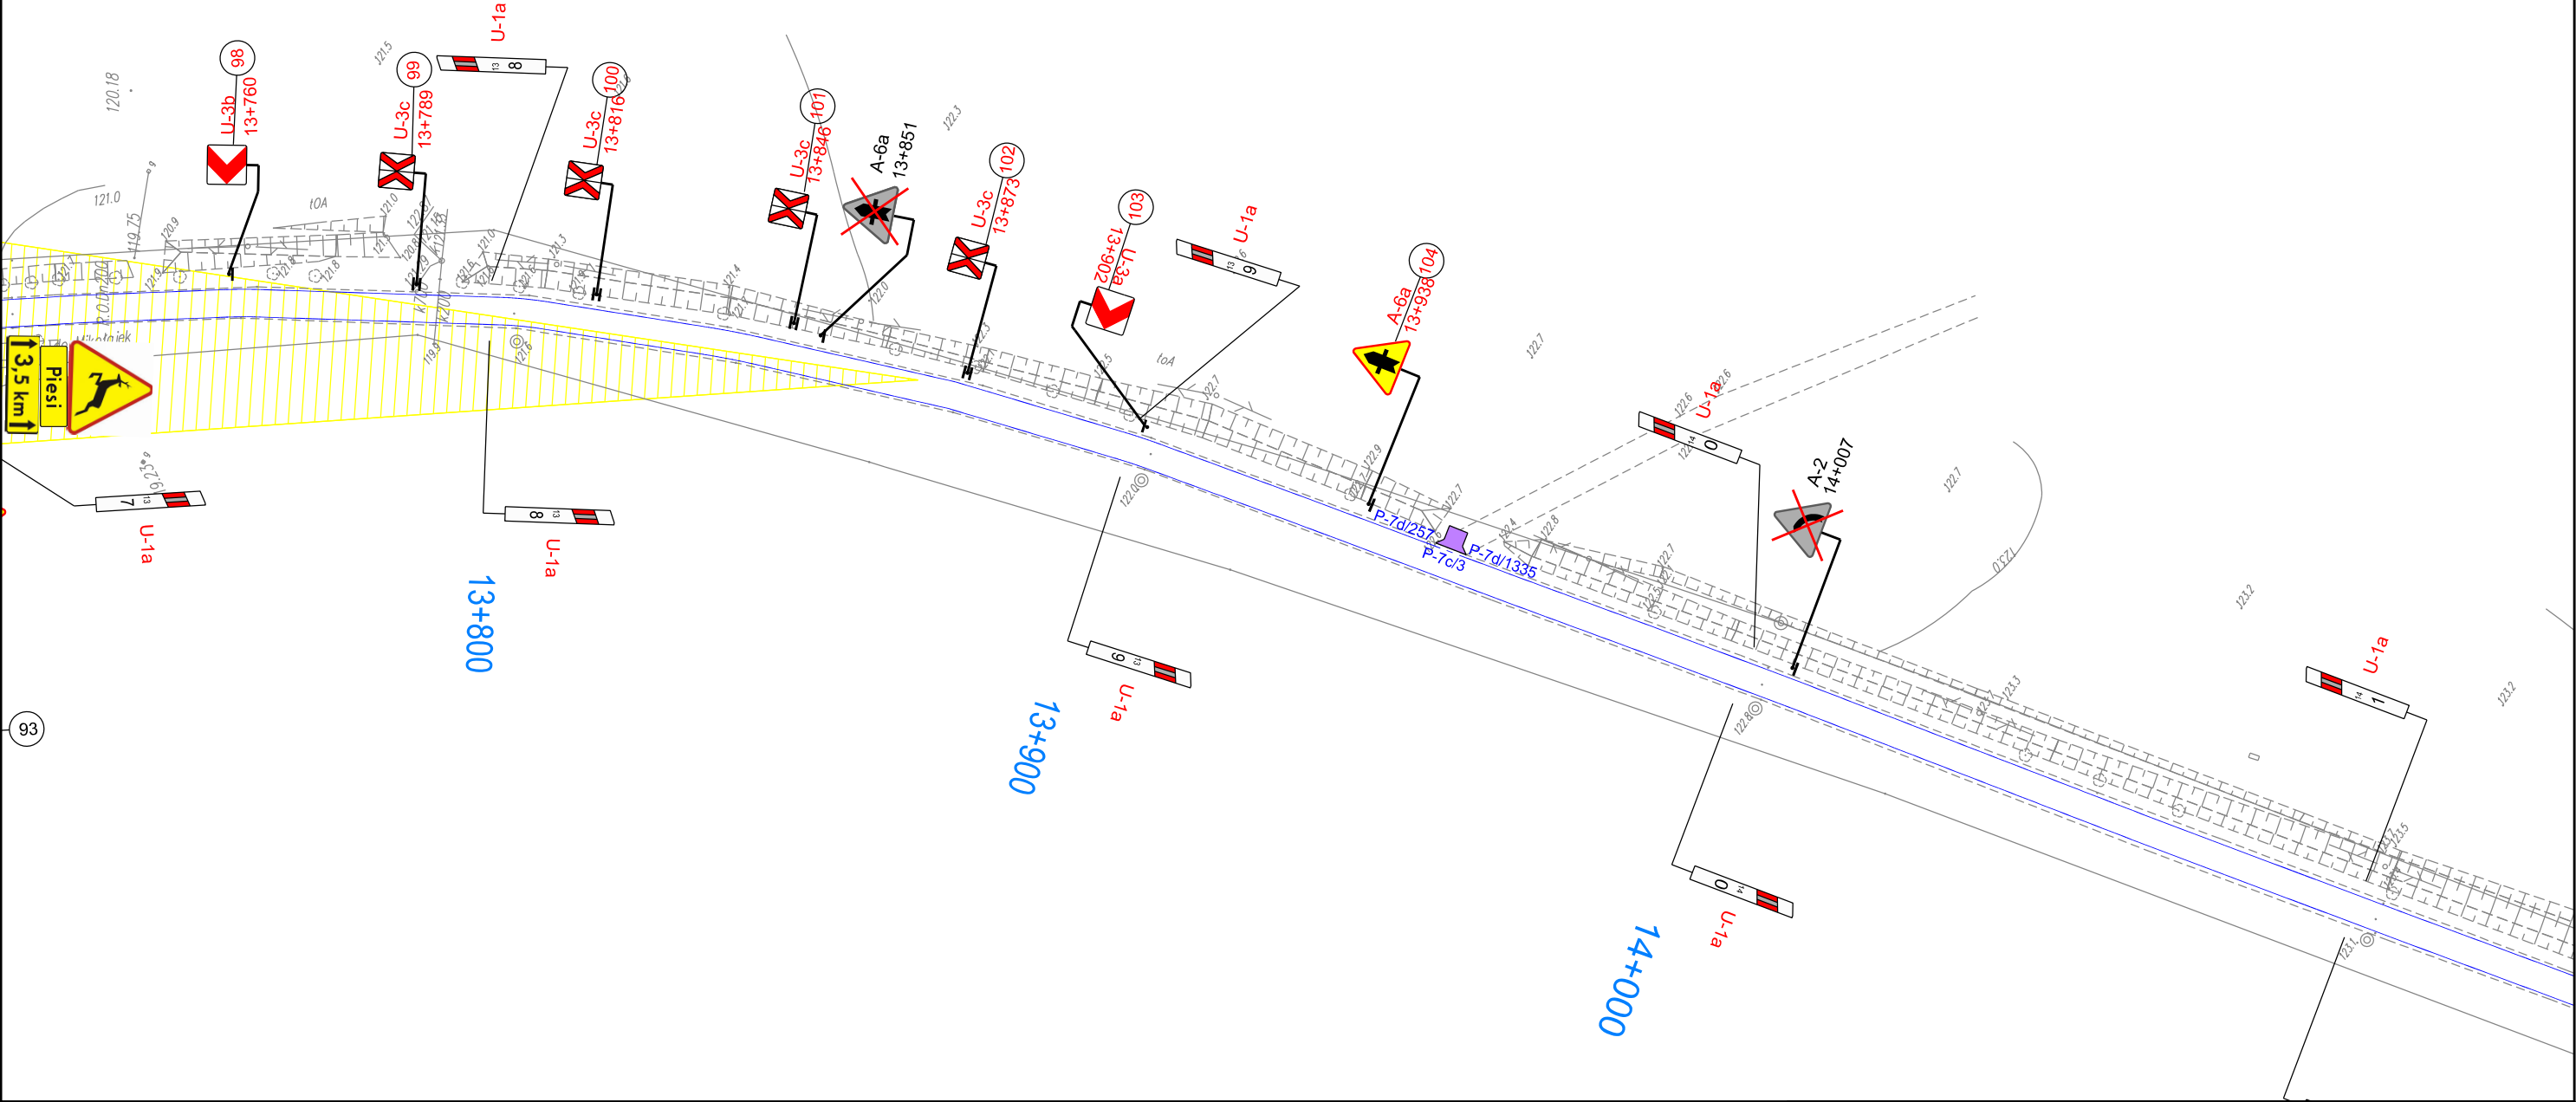

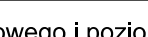
Tytuł projektu:		Projekt stałej organizacji ruchu na drodze wojewódzkiej nr 642 na odcinku od km 9+044 do km 19+961	
Inwestor:		Zarząd Dróg Wojewódzkich w Olsztynie ul. Pstrowskiego 28 b, 10-602 Olsztyn	
Autor:		 GetDom Development Sp. z o.o. Jarowa 144, 35-083 Rzeszów	
Nazwa rysunku:			Skala:
Plan sytuacyjny oznakowania pionowego i poziomego			1:1000
Projektant			Numer rysunku:
mgr inż. Bartłomiej Sztaba			2.16

odc. od km 14+100 do km 14+470

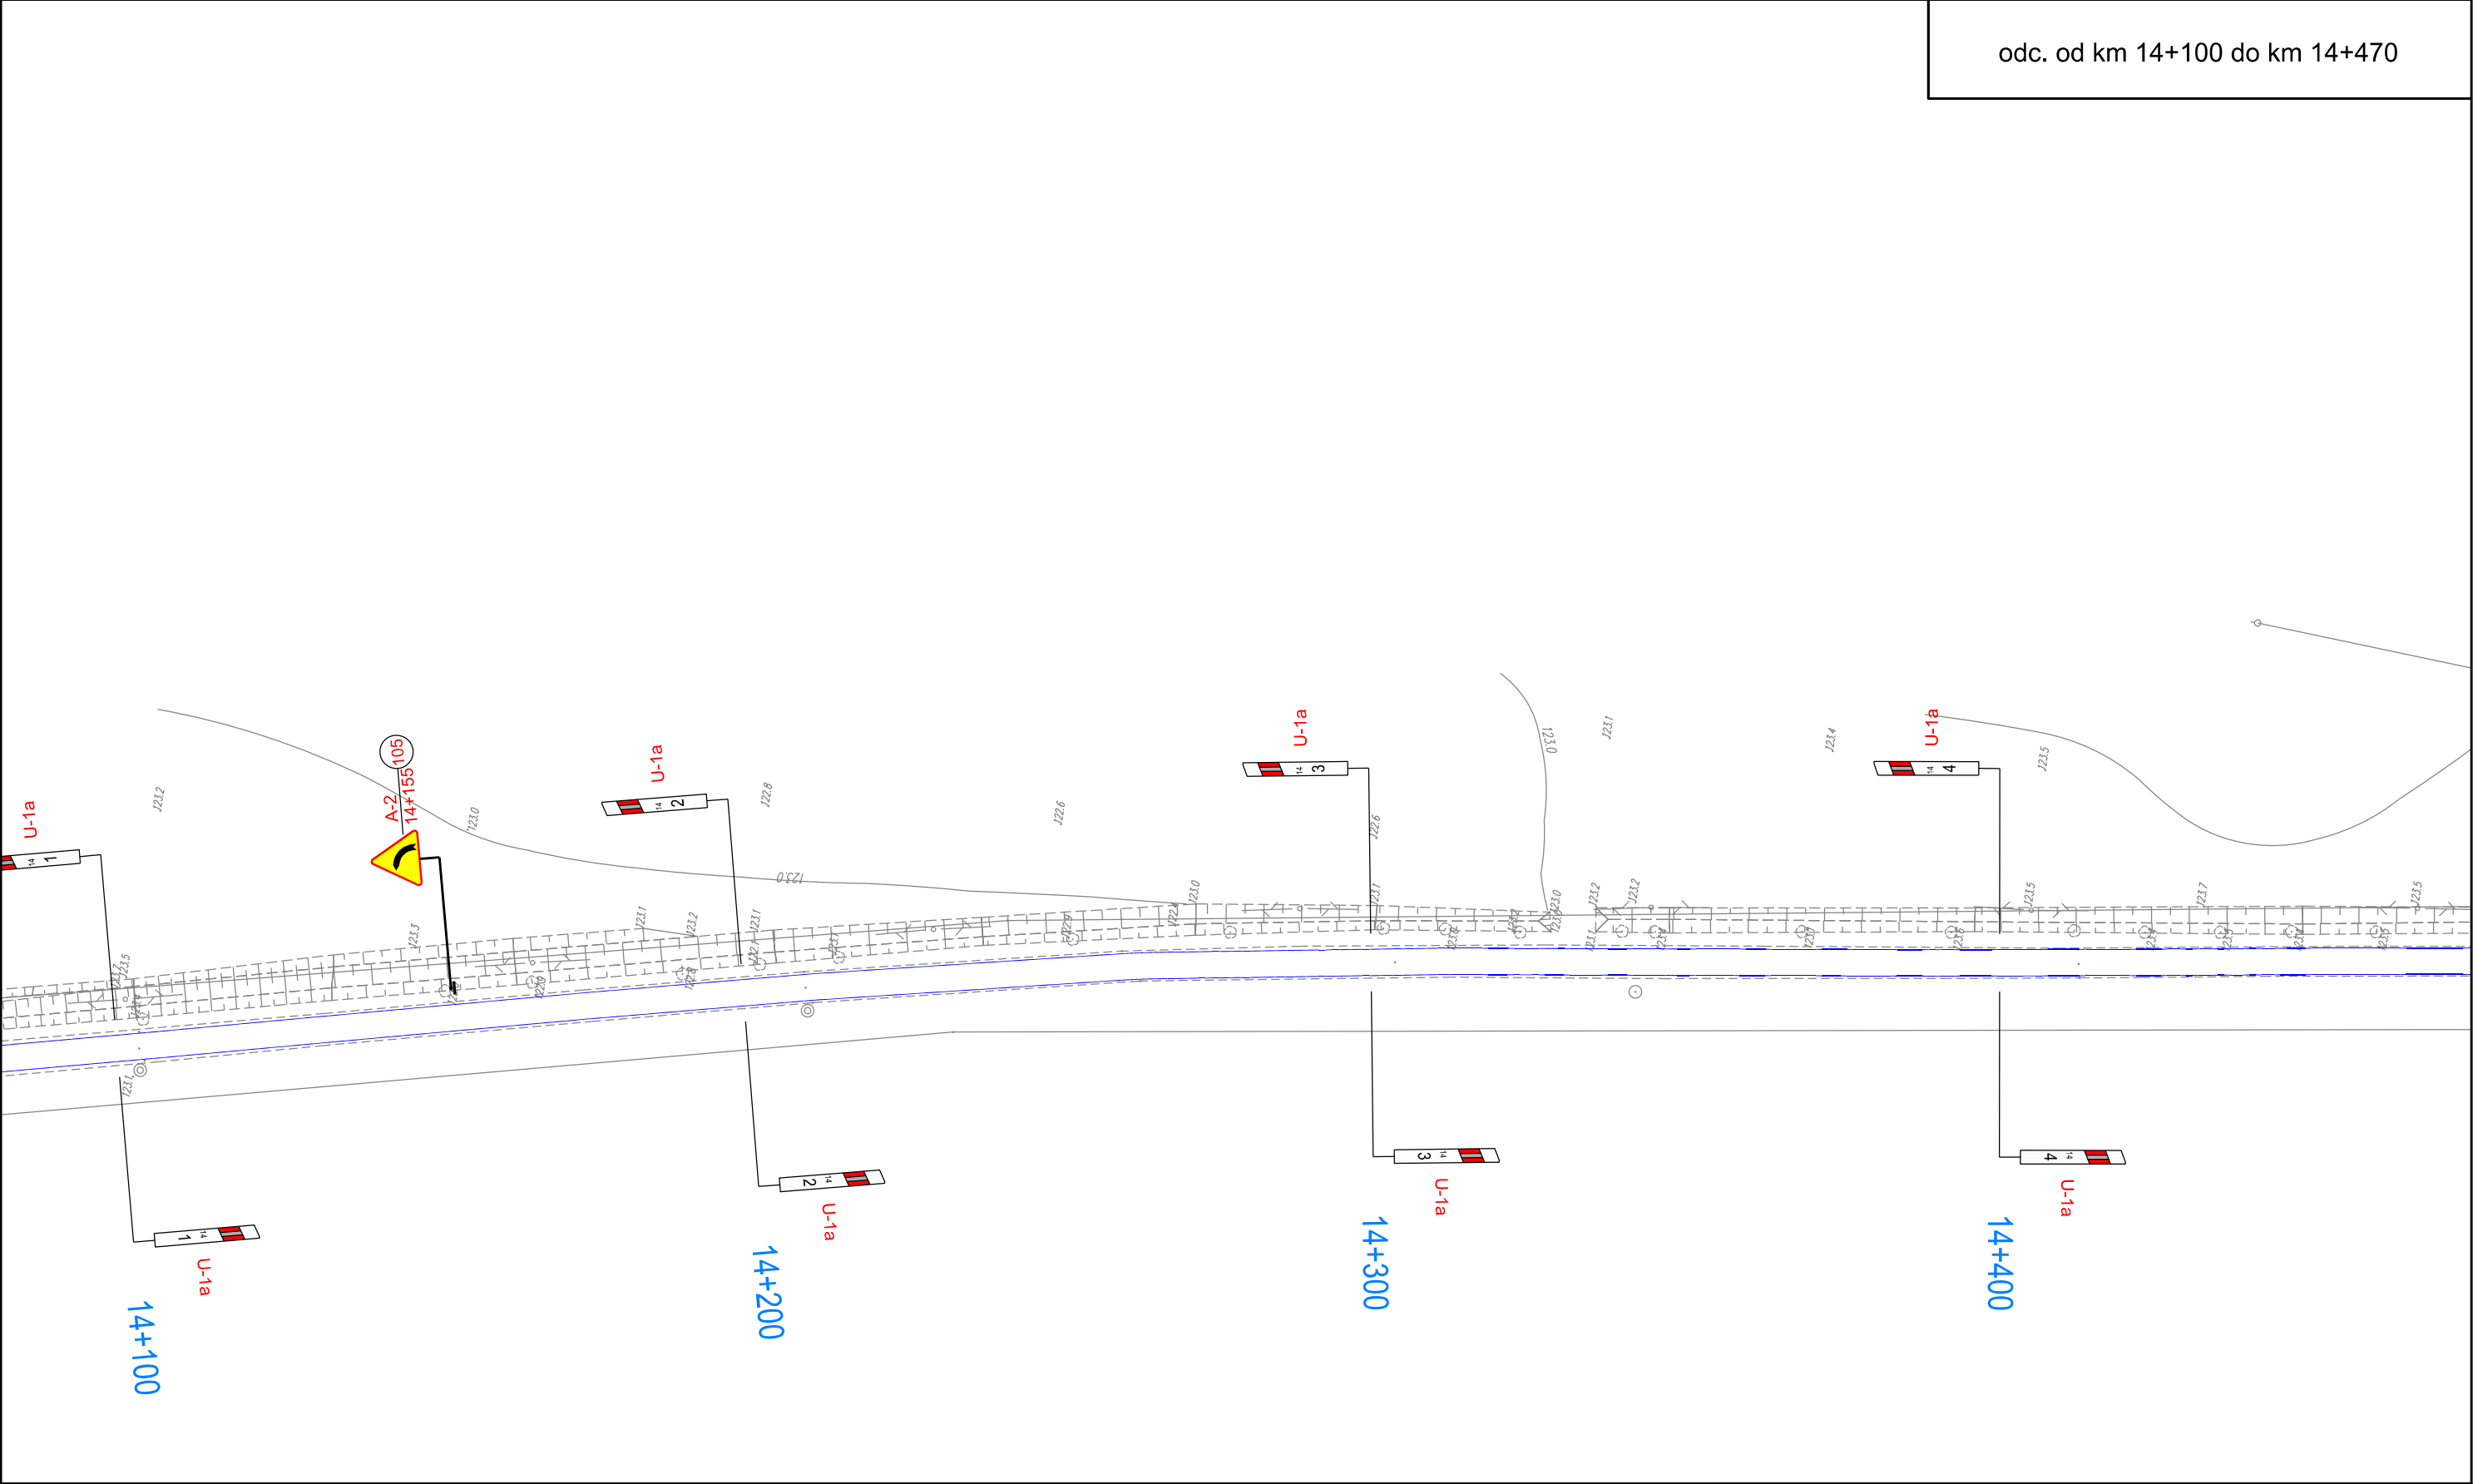


Tytuł projektu:		Projekt stałej organizacji ruchu na drodze wojewódzkiej nr 642 na odcinku od km 9+044 do km 19+961	
Inwestor:		Zarząd Dróg Wojewódzkich w Olsztynie ul. Pstrowskiego 28 b, 10-602 Olsztyn	
Autor:		 GetDom Development Sp. z o.o. Jarowa 144, 35-083 Rzeszów	
Nazwa rysunku:		Plan sytuacyjny oznakowania pionowego i poziomego	Skala: 1:1000
Projektant		mgr inż. Bartłomiej Sztaba 	Numer rysunku: 2.17


odc. od km 14+470 do km 14+850

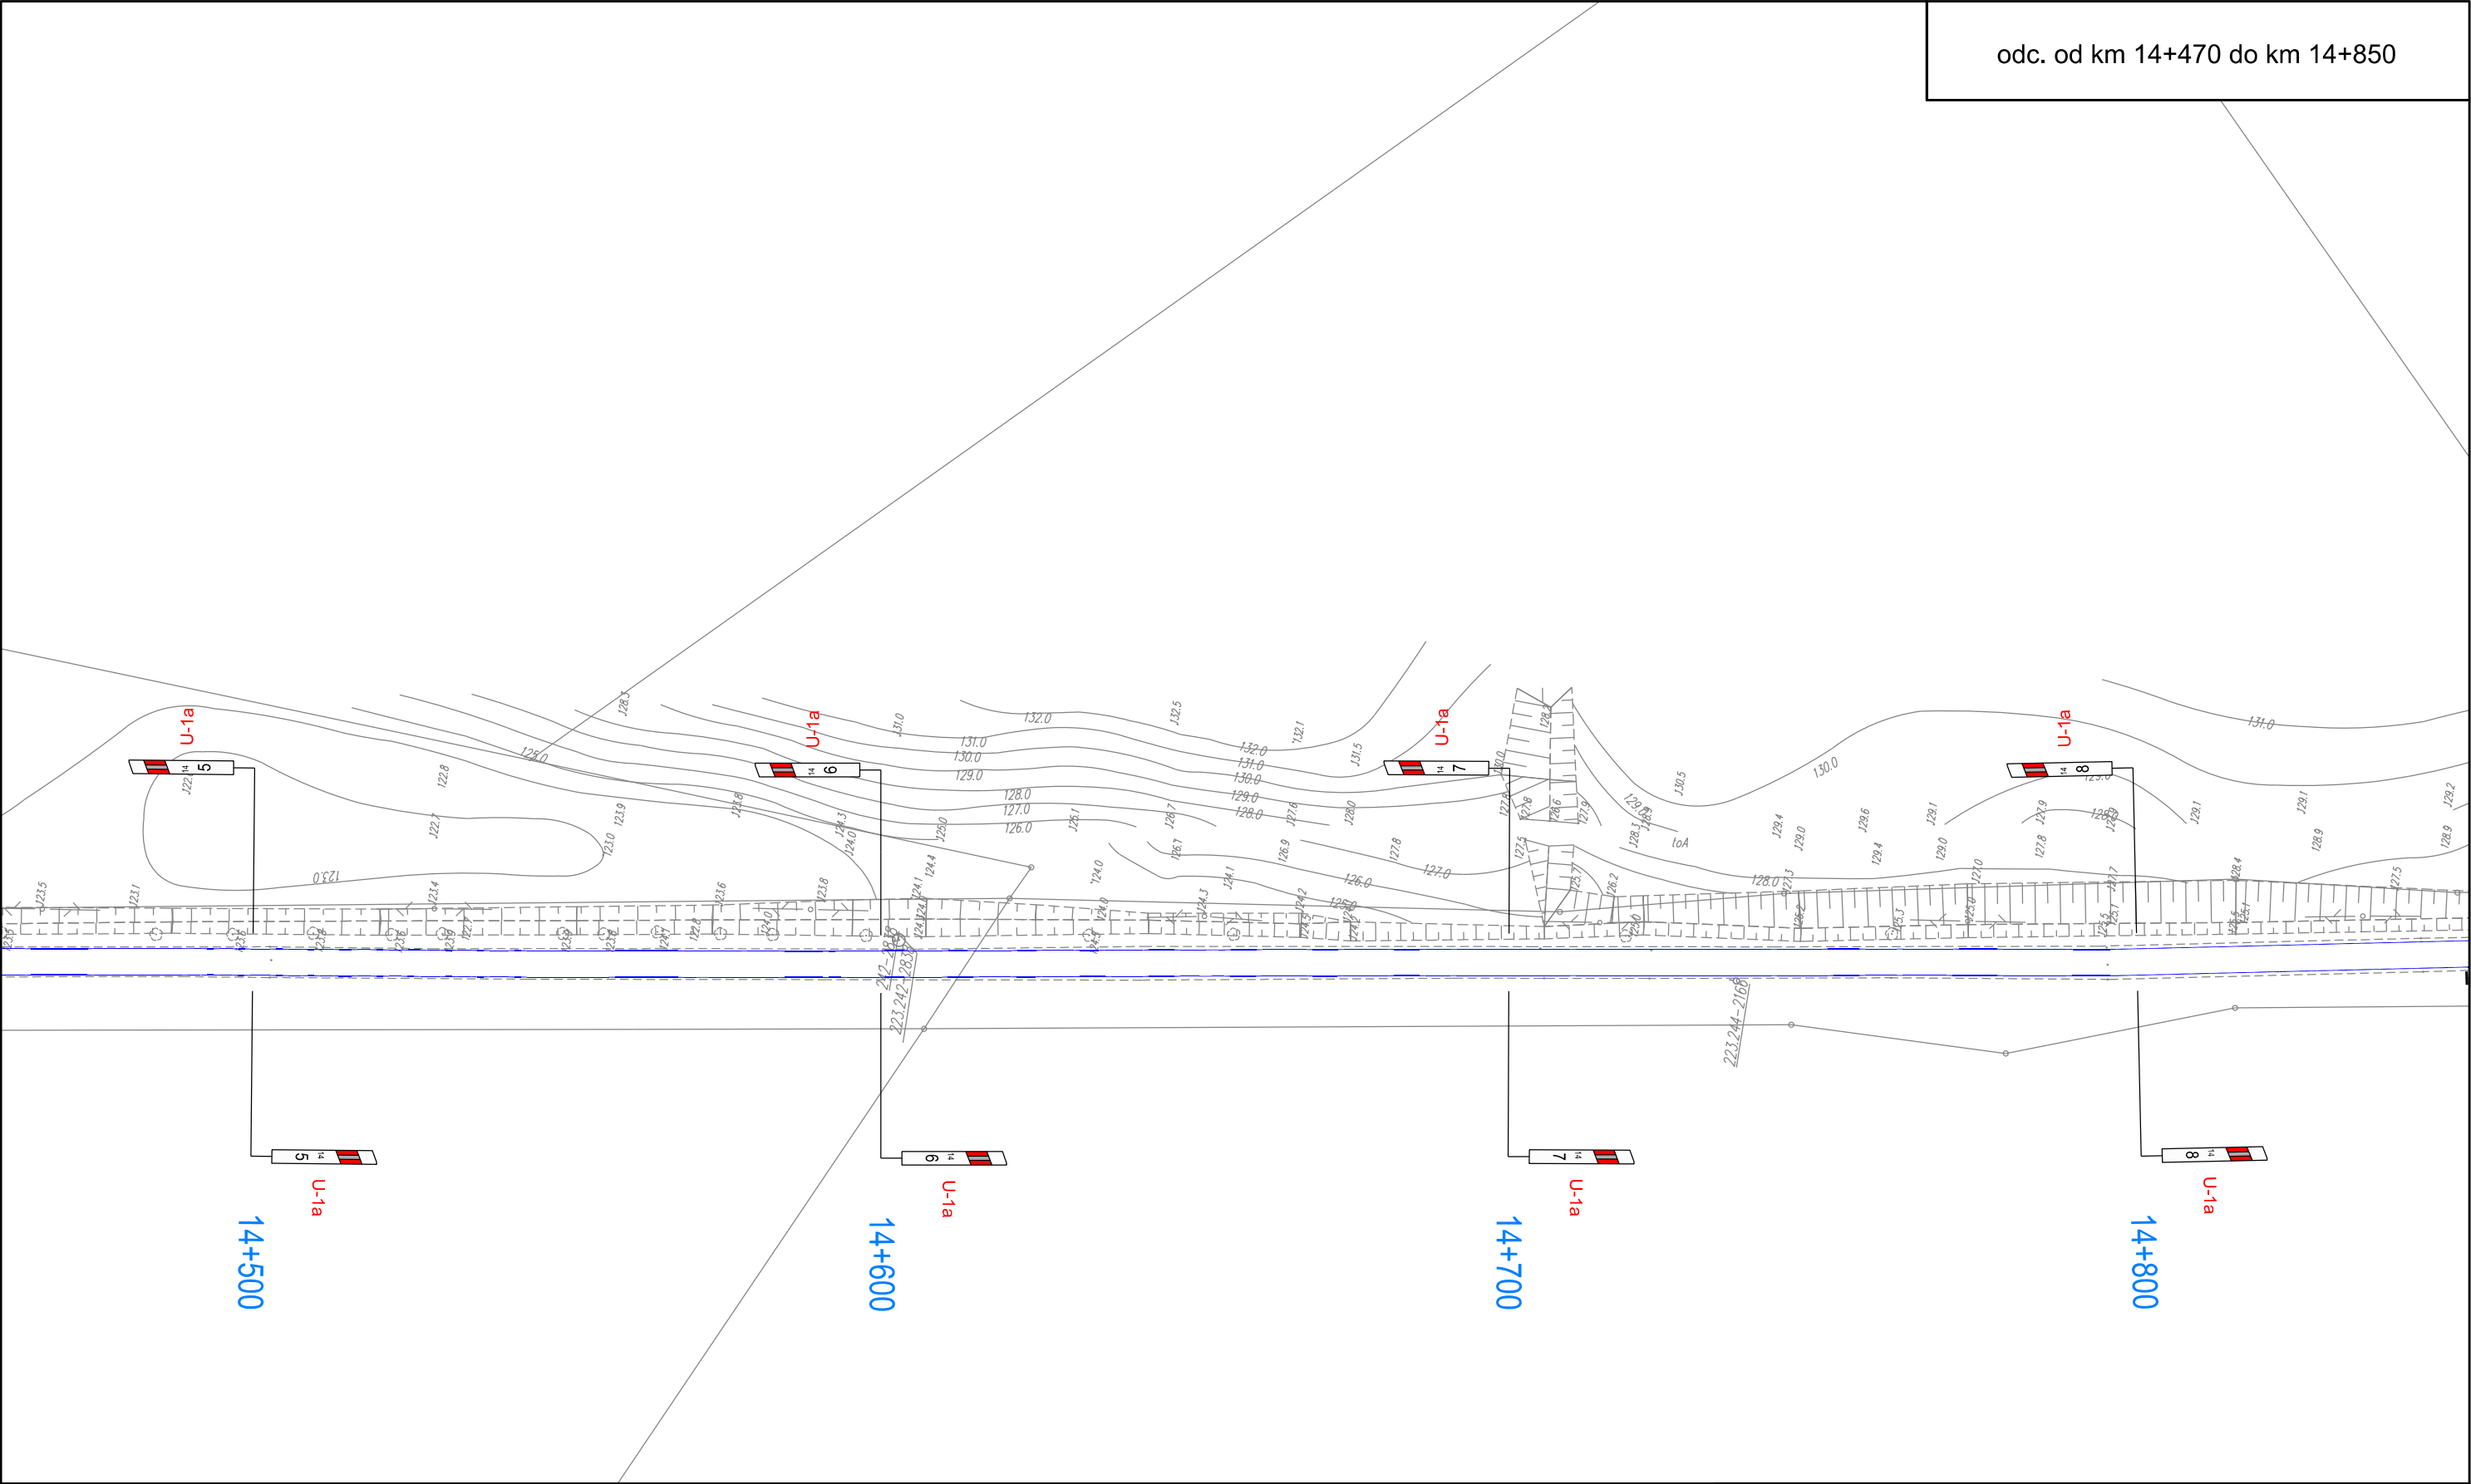


Tytuł projektu: Projekt stałej organizacji ruchu na drodze wojewódzkiej nr 642 na odcinku od km 9+044 do km 19+961		
Inwestor: Zarząd Dróg Wojewódzkich w Olsztynie ul. Pstrowskiego 28 b, 10-602 Olsztyn		
Autor:  GetDom Development Sp. z o.o. Jarowa 144, 35-083 Rzeszów		
Nazwa rysunku: Plan sytuacyjny oznakowania pionowego i poziomego	Skala: 1:1000	
Projektant mgr inż. Bartłomiej Sztaba		Numer rysunku: 2.18

odc. od km 14+850 do km 15+200

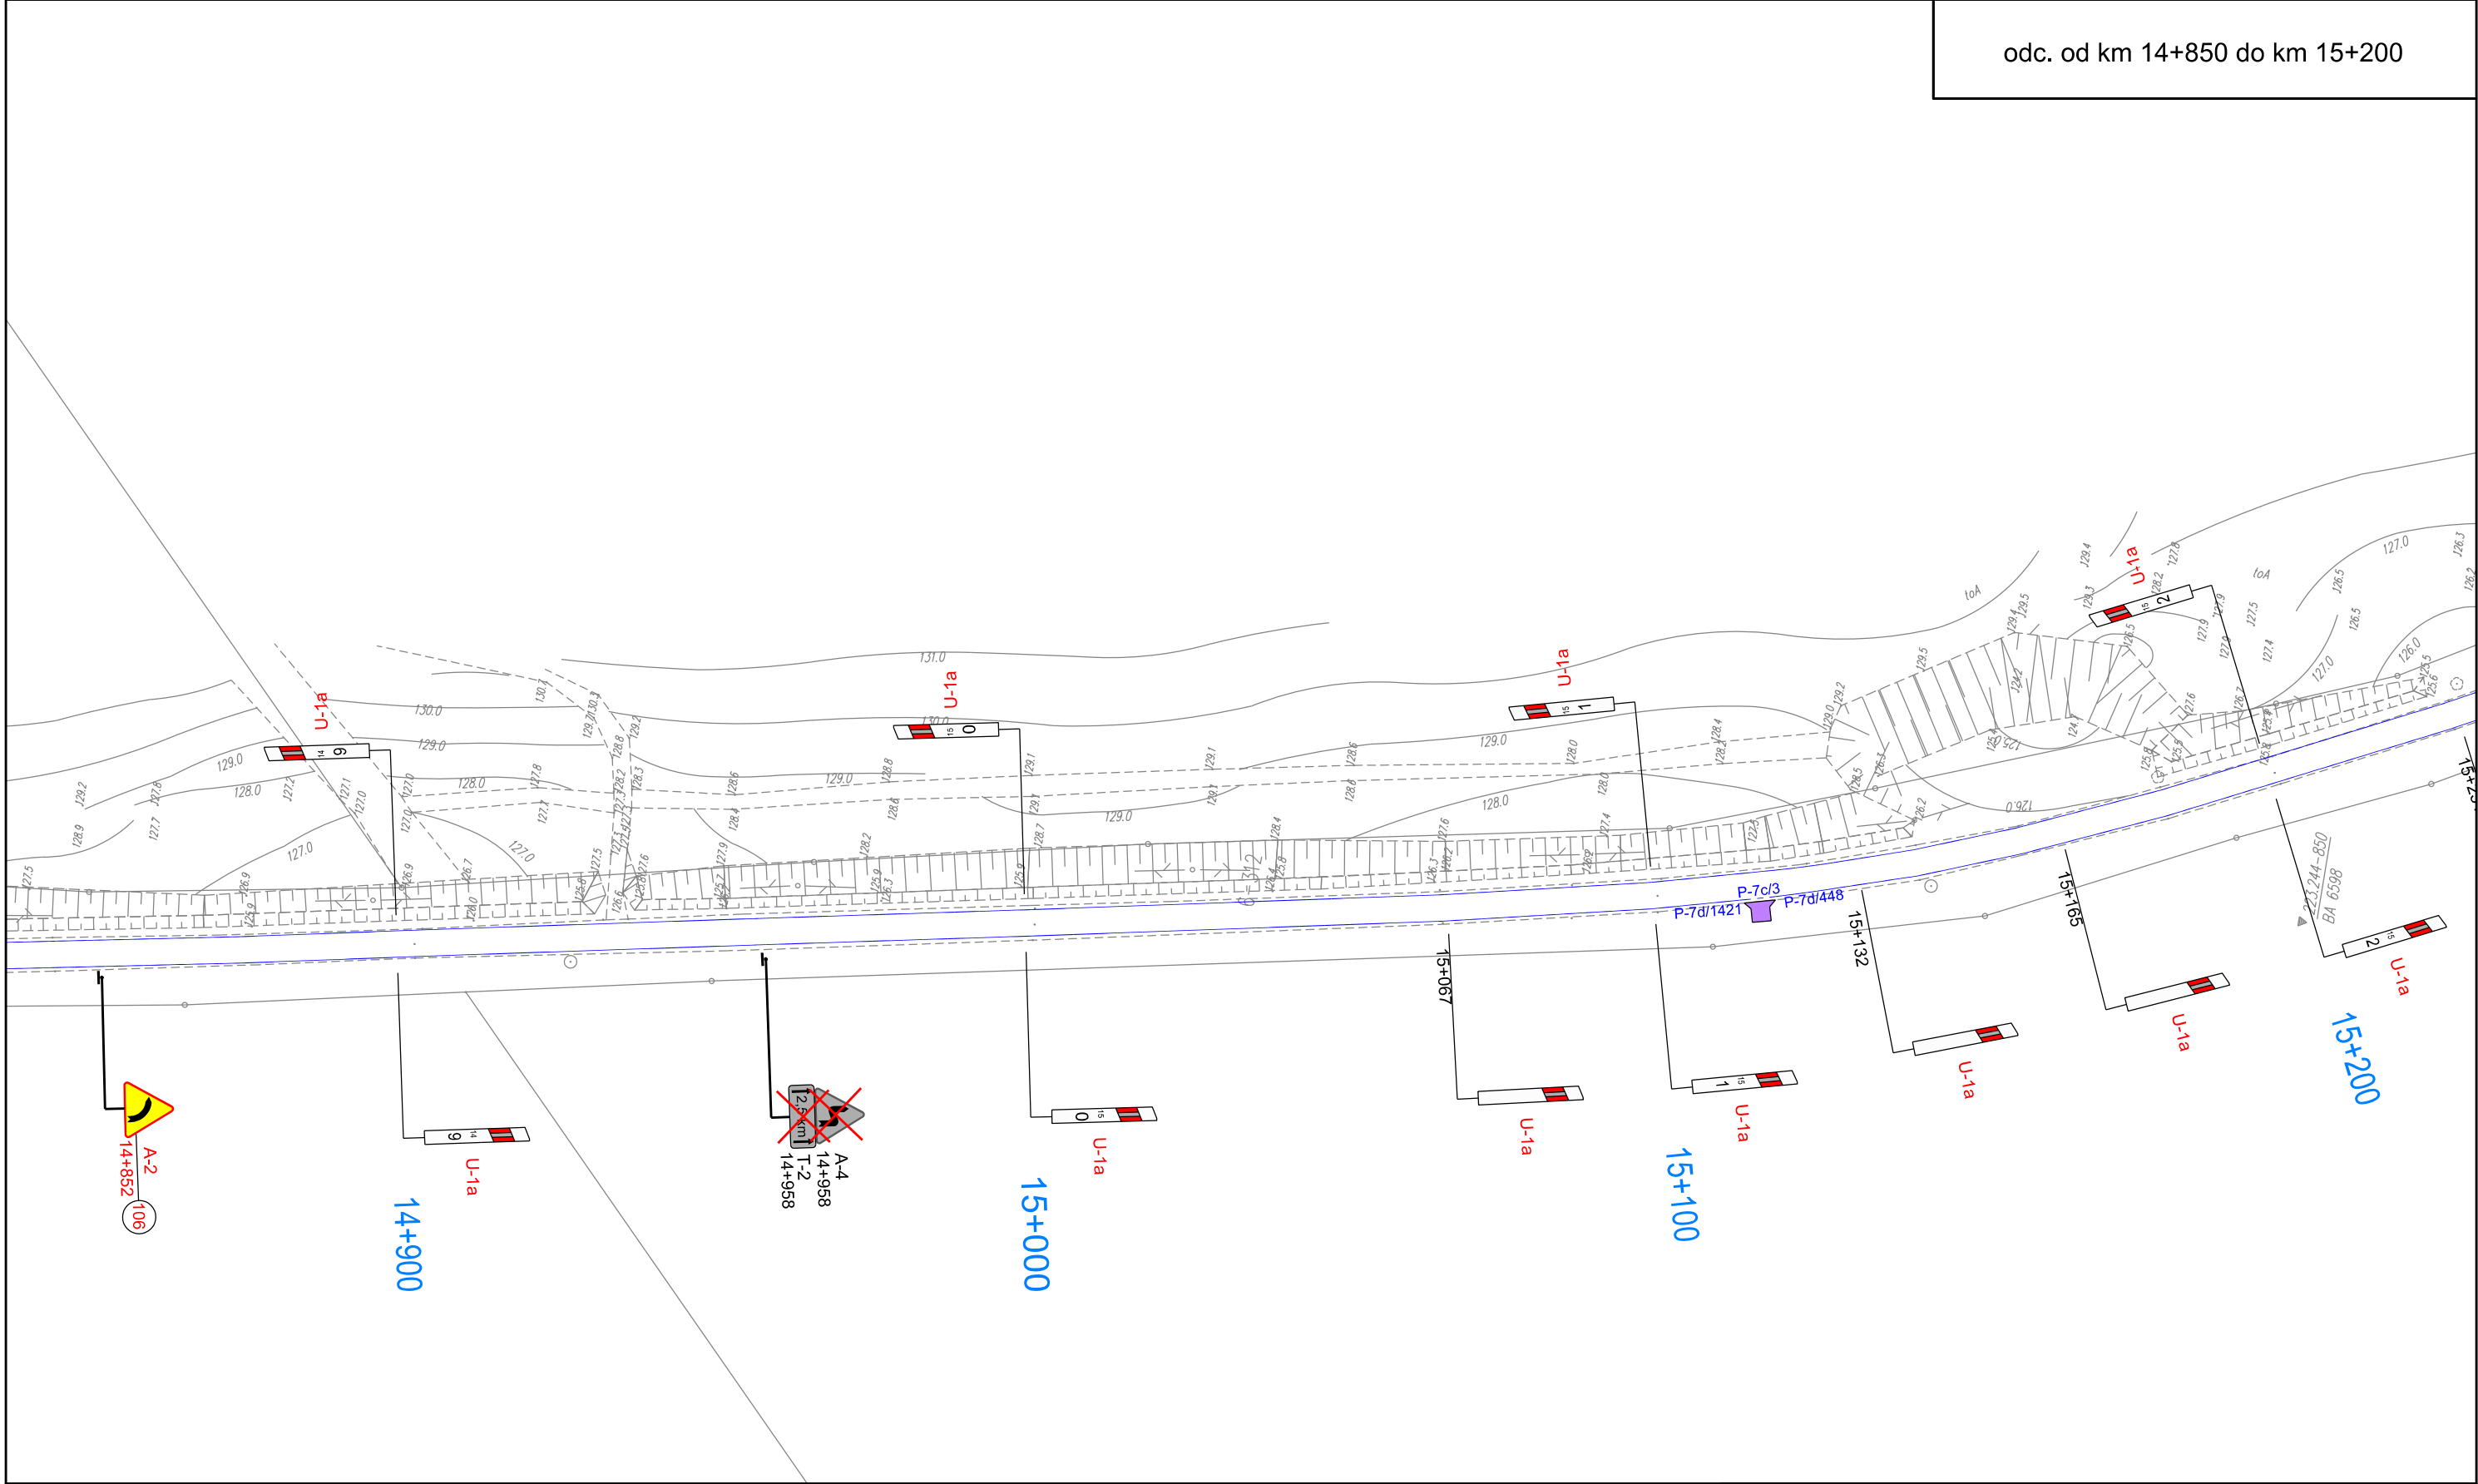


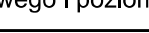Tytuł projektu:		Projekt stałej organizacji ruchu na drodze wojewódzkiej nr 642 na odcinku od km 9+044 do km 19+961	
Inwestor:		Zarząd Dróg Wojewódzkich w Olsztynie ul. Pstrowskiego 28 b, 10-602 Olsztyn	
Autor:		 GetDom Development Sp. z o.o. Jarowa 144, 35-083 Rzeszów	
Nazwa rysunku:		Plan sytuacyjny oznakowania pionowego i poziomego	Skala: 1:1000
Projektant		mgr inż. Bartłomiej Sztaba 	Numer rysunku: 2.19

odc. od km 15+200 do km 15+580

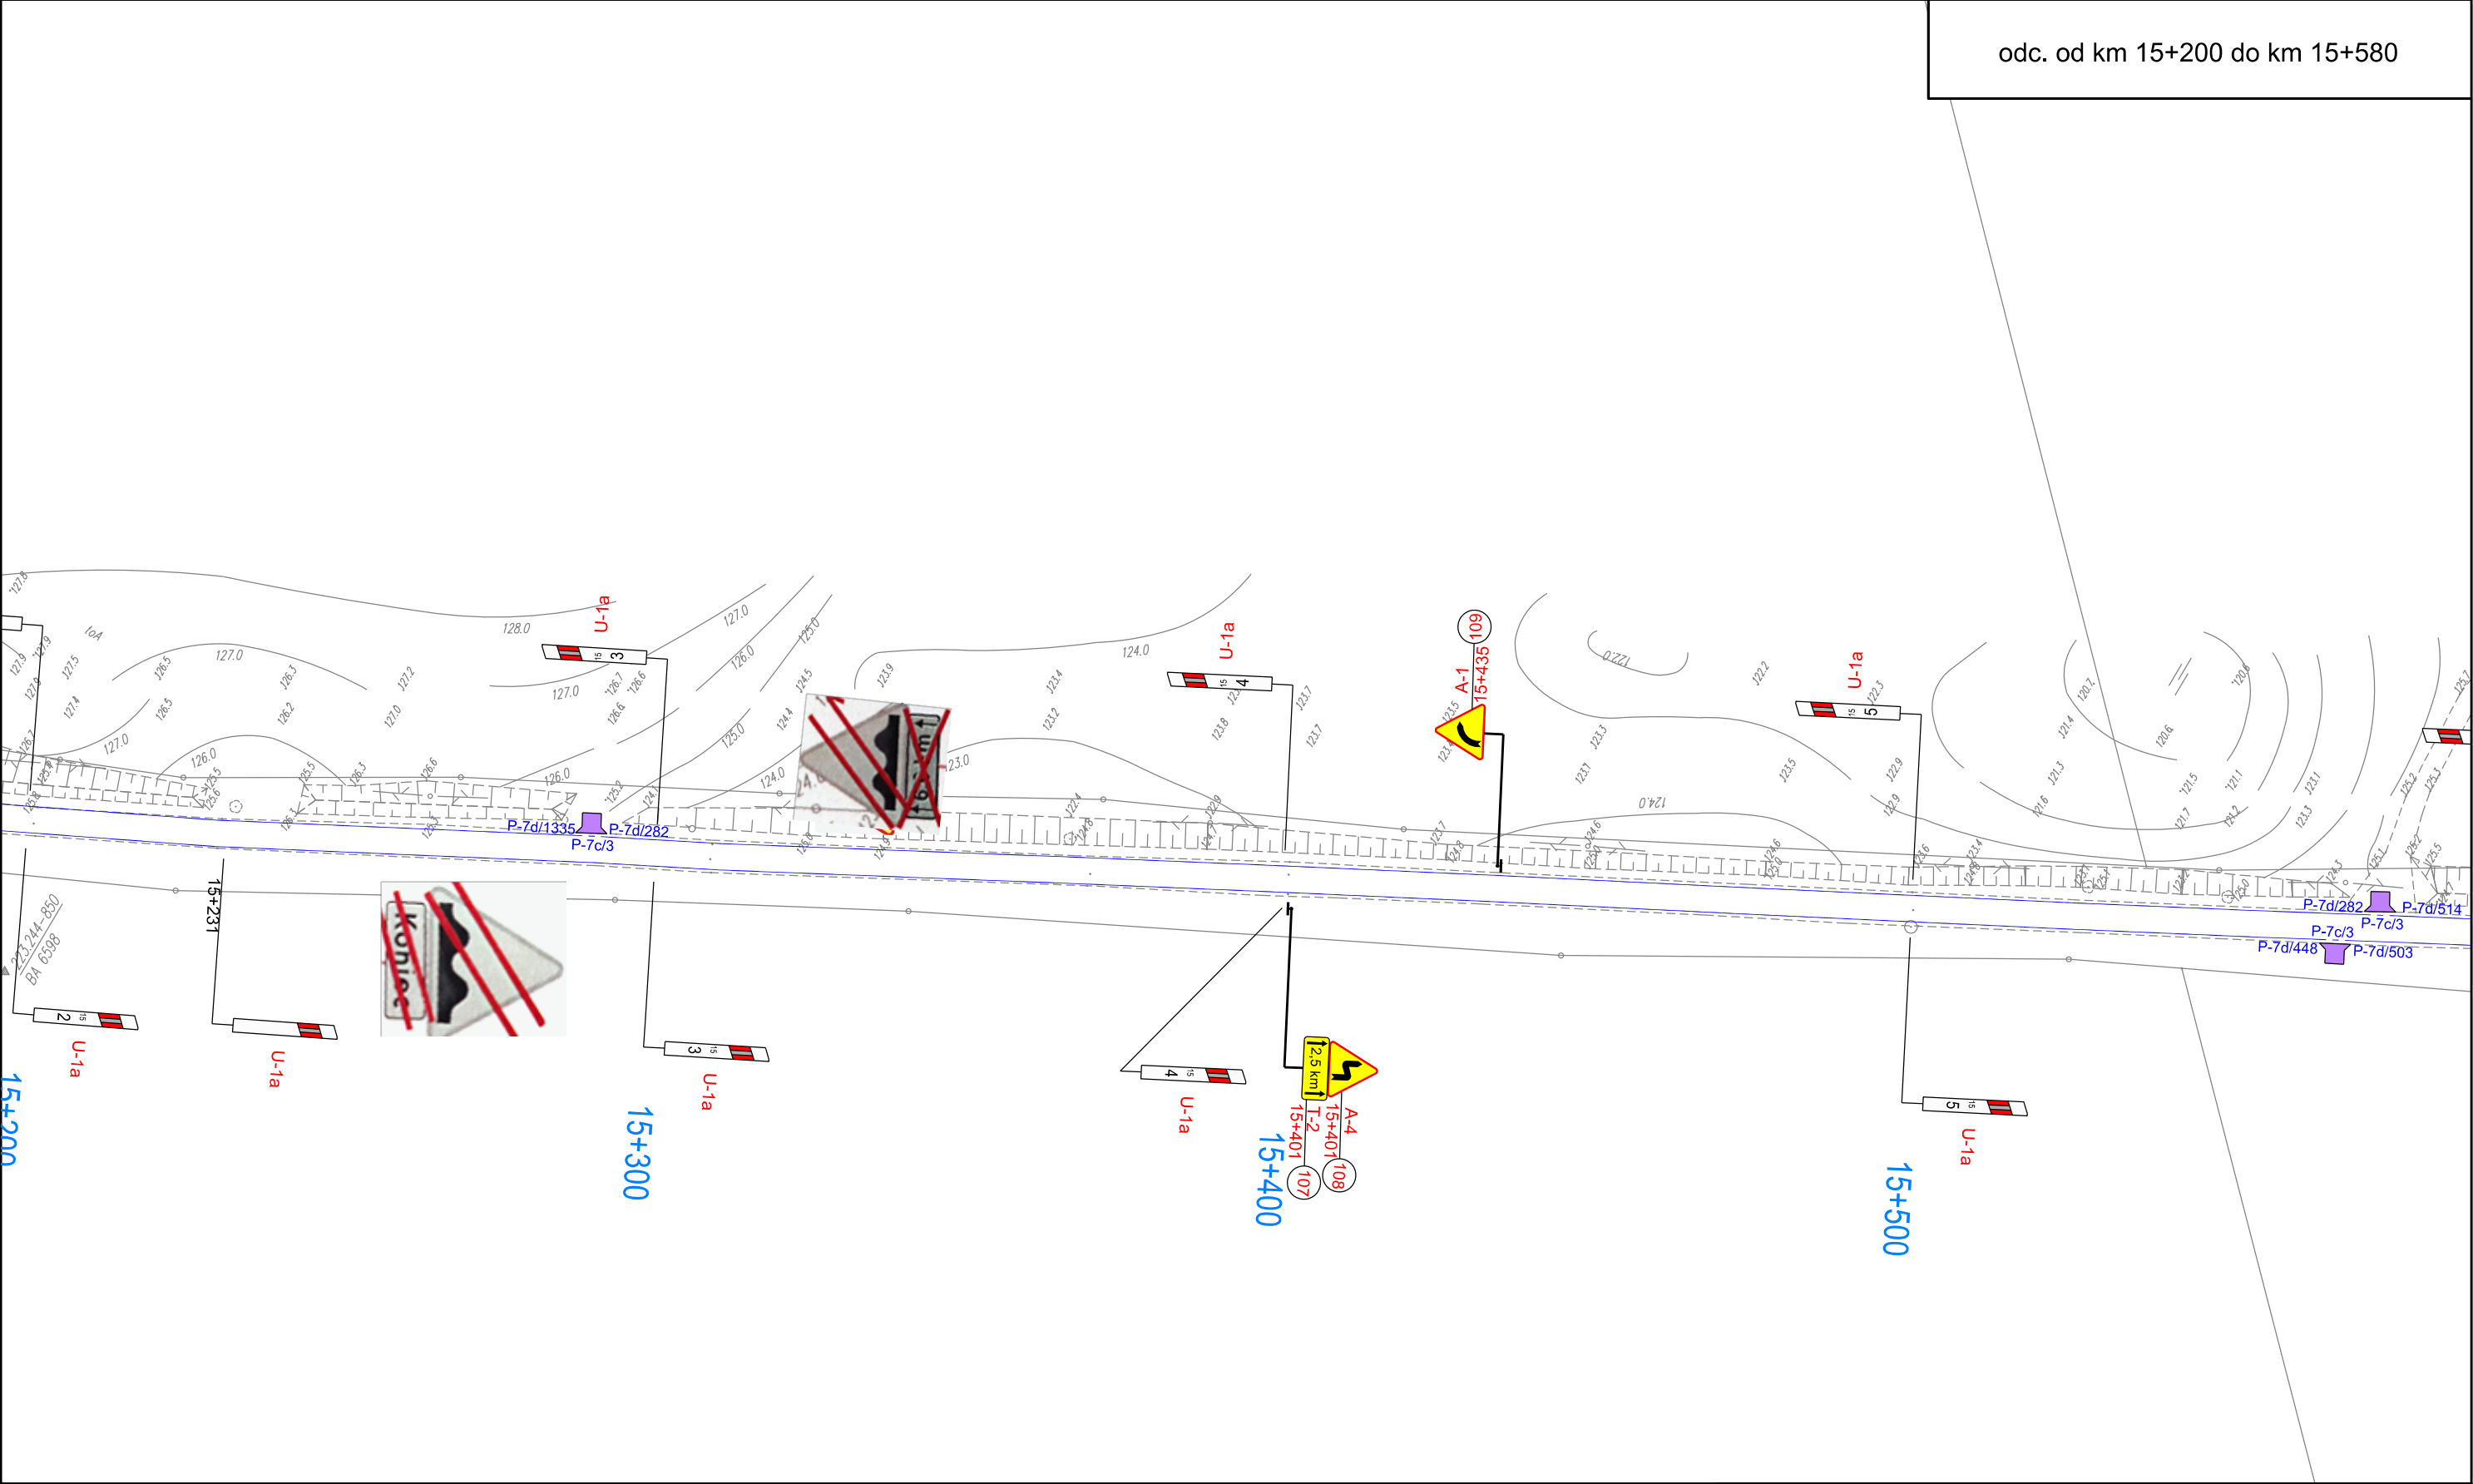


Tytuł projektu:		Projekt stałej organizacji ruchu na drodze wojewódzkiej nr 642 na odcinku od km 9+044 do km 19+961	
Inwestor:		Zarząd Dróg Wojewódzkich w Olsztynie ul. Pstrowskiego 28 b, 10-602 Olsztyn	
Autor:		 GetDom Development Sp. z o.o. Jarowa 144, 35-083 Rzeszów	
Nazwa rysunku:		Plan sytuacyjny oznakowania pionowego i poziomego	Skala: 1:1000
Projektant		mgr inż. Bartłomiej Sztaba 	Numer rysunku: 2.20

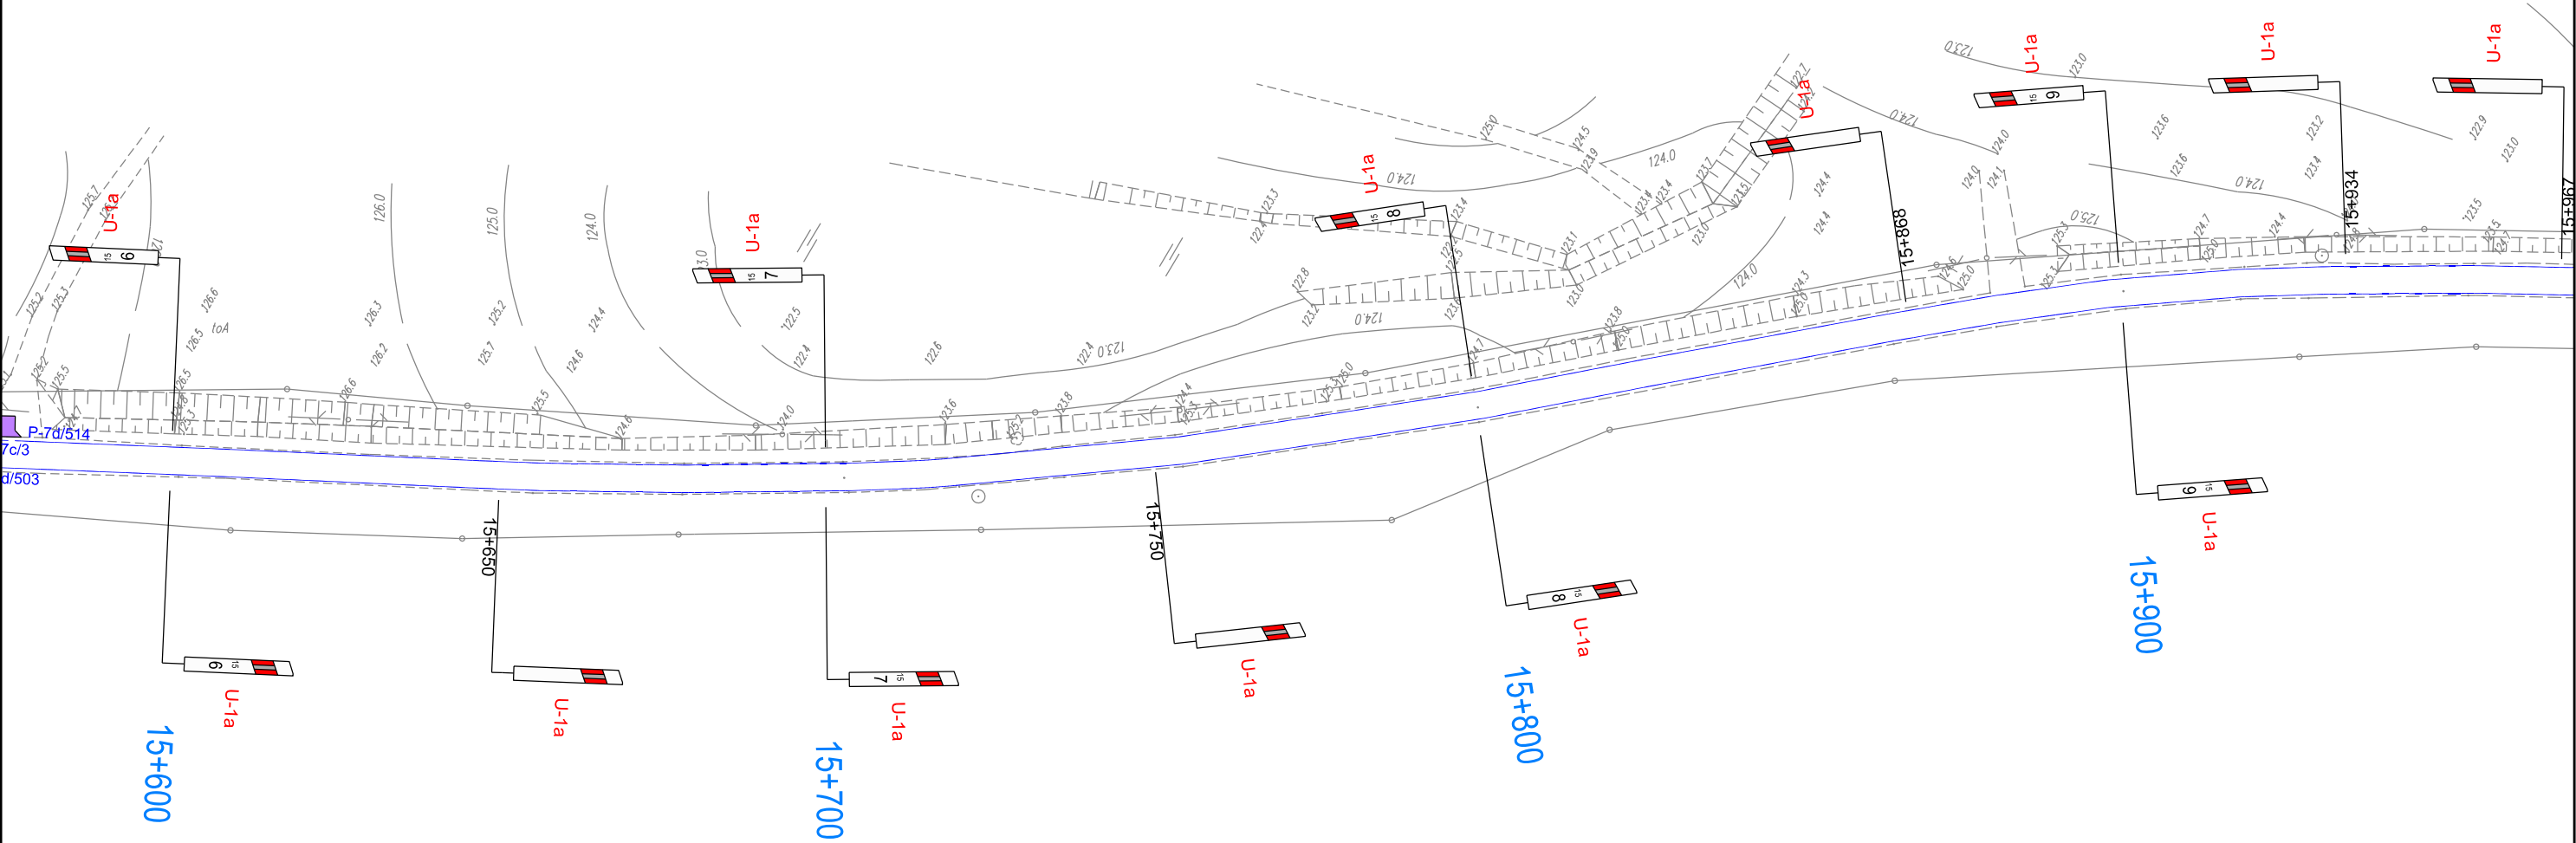


		Tytuł projektu: Projekt stałej organizacji ruchu na drodze wojewódzkiej nr 642 na odcinku od km 9+044 do km 19+961	
		Inwestor: Zarząd Dróg Wojewódzkich w Olsztynie ul. Pstrowskiego 28 b, 10-602 Olsztyn	
		Autor:  GetDom Development Sp. z o.o. Jarowa 144, 35-083 Rzeszów	
		Nazwa rysunku: Plan sytuacyjny oznakowania pionowego i poziomego	Skala: 1:1000
		Projektant: mgr inż. Bartłomiej Sztaba	Numer rysunku: 2.21

odc. od km 15+960 do km 16+330

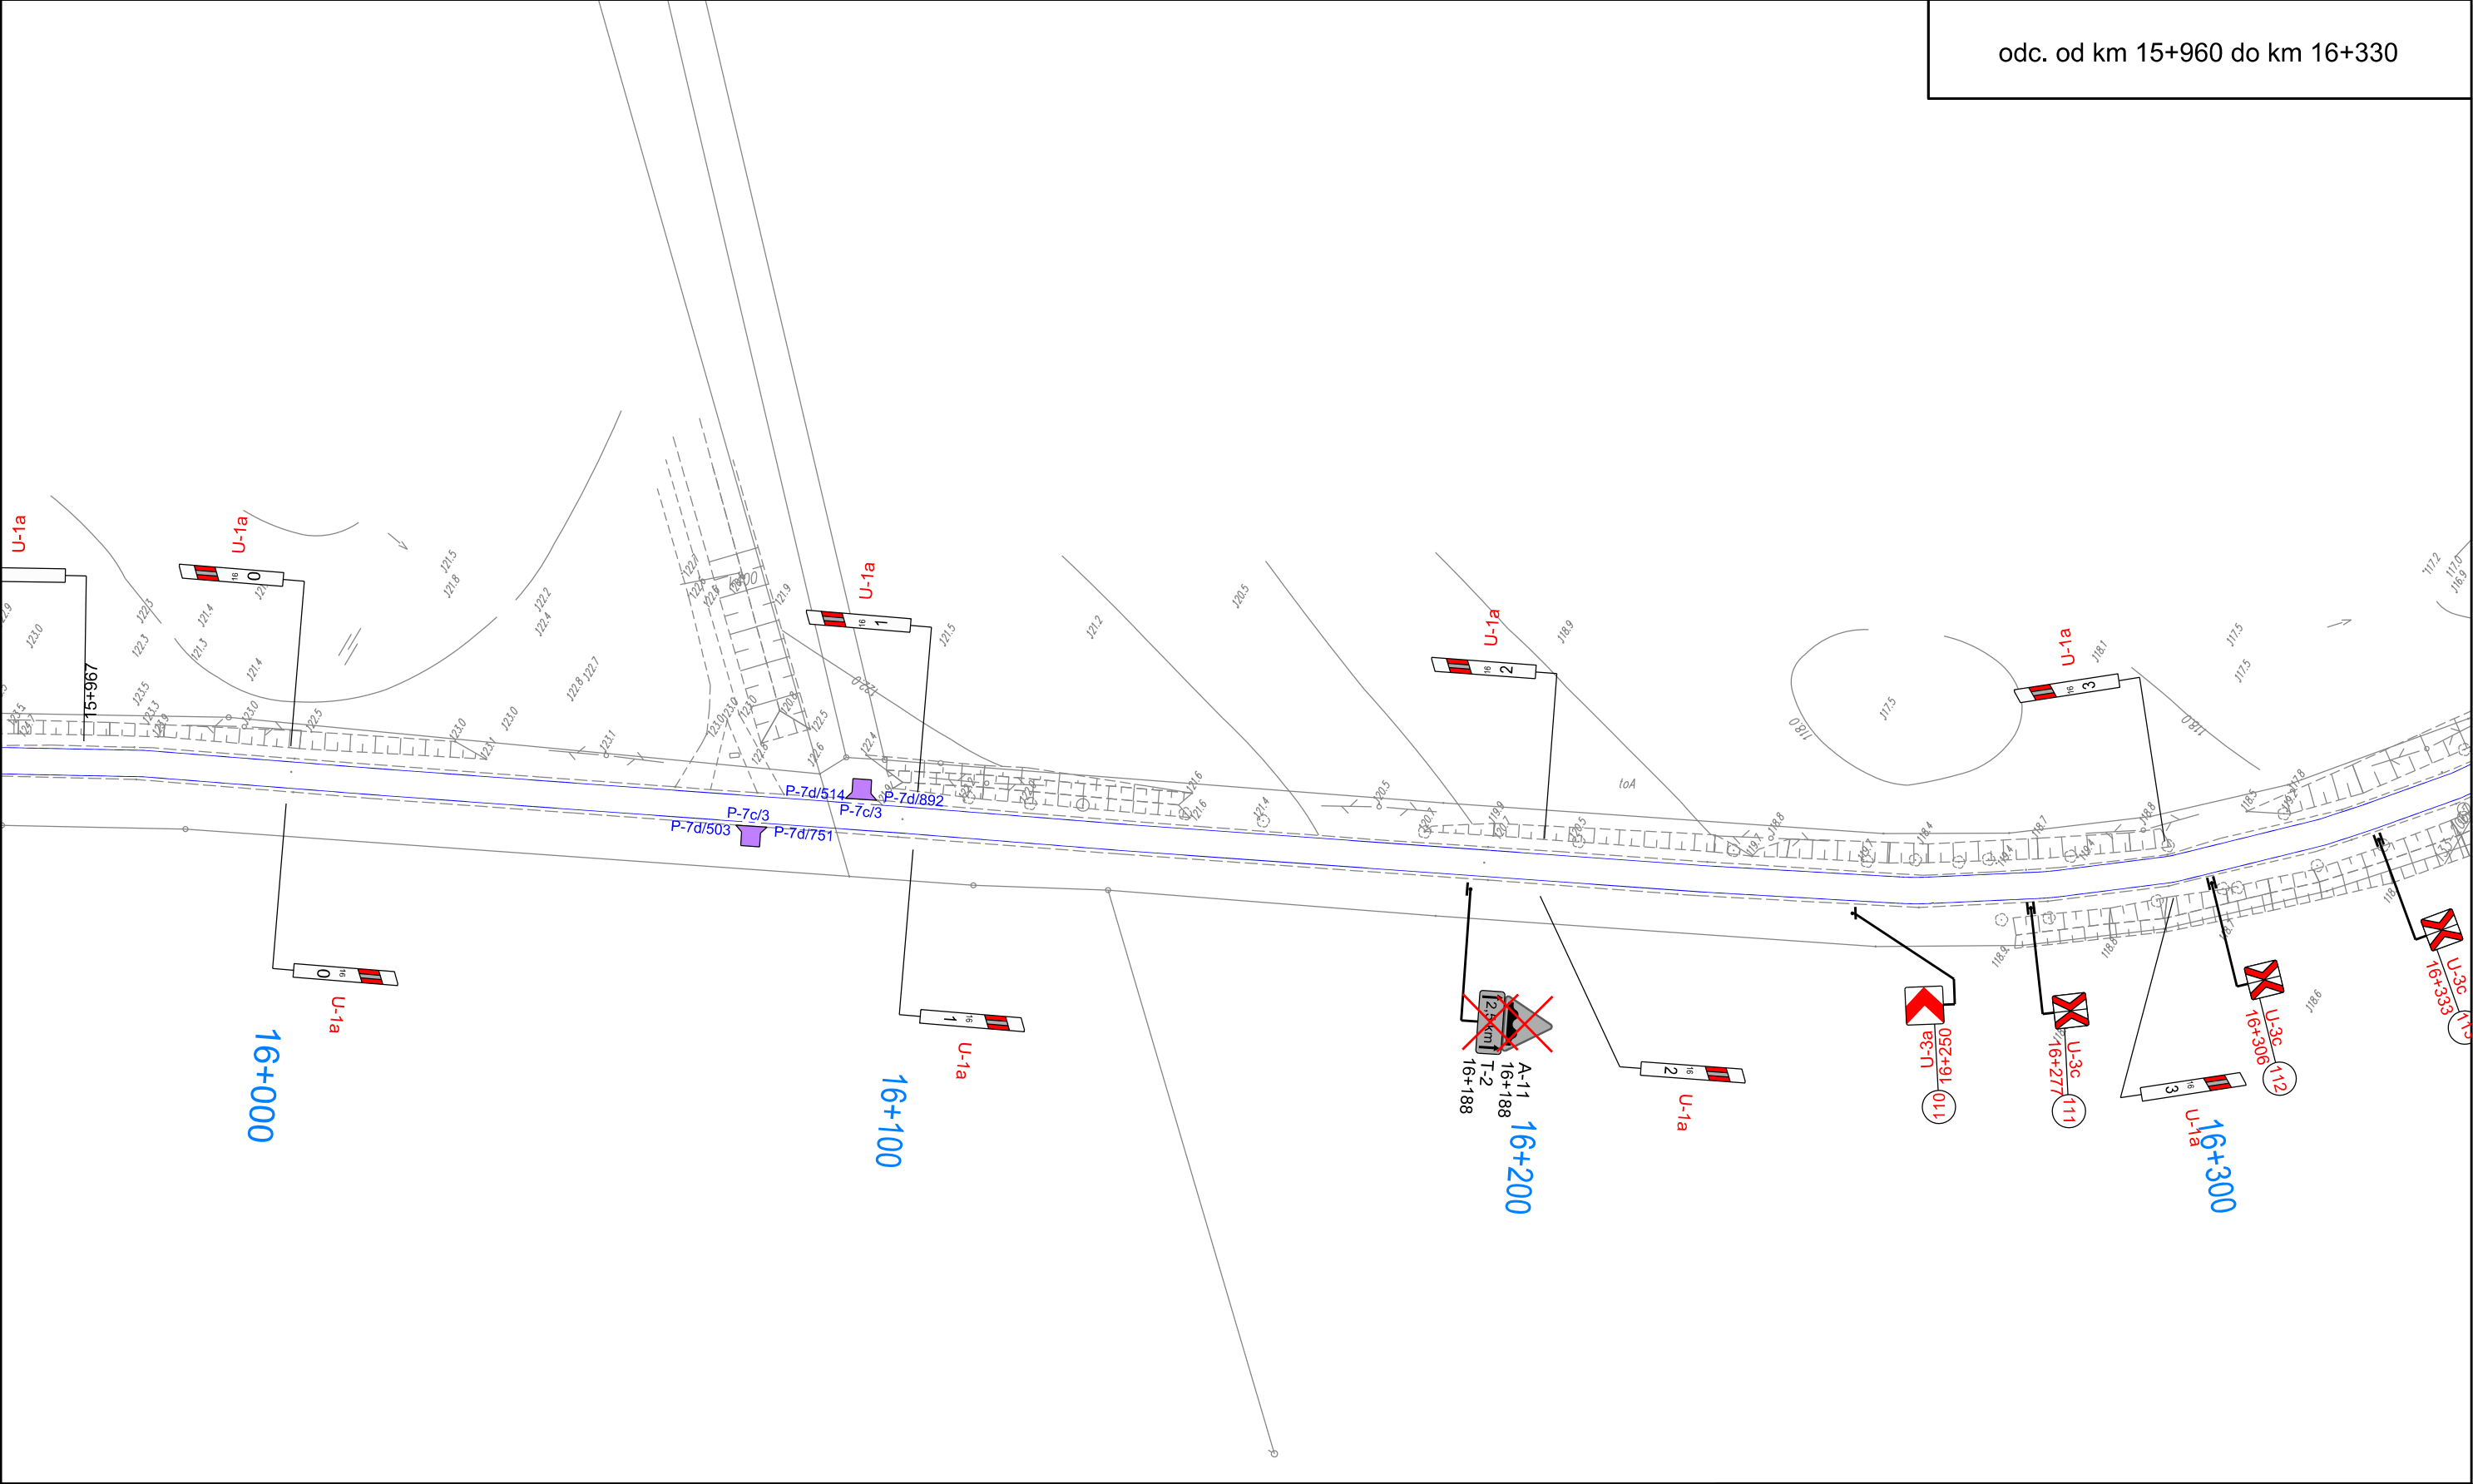


Tytuł projektu:		Projekt stałej organizacji ruchu na drodze wojewódzkiej nr 642 na odcinku od km 9+044 do km 19+961	
Inwestor:		Zarząd Dróg Wojewódzkich w Olsztynie ul. Pstrowskiego 28 b, 10-602 Olsztyn	
Autor:		 GetDom Development Sp. z o.o. Jarowa 144, 35-083 Rzeszów	
Nazwa rysunku:		Plan sytuacyjny oznakowania pionowego i poziomego	Skala: 1:1000
Projektant		mgr inż. Bartłomiej Sztaba 	Numer rysunku: 2.22

odc. od km 16+330 do km 16+700

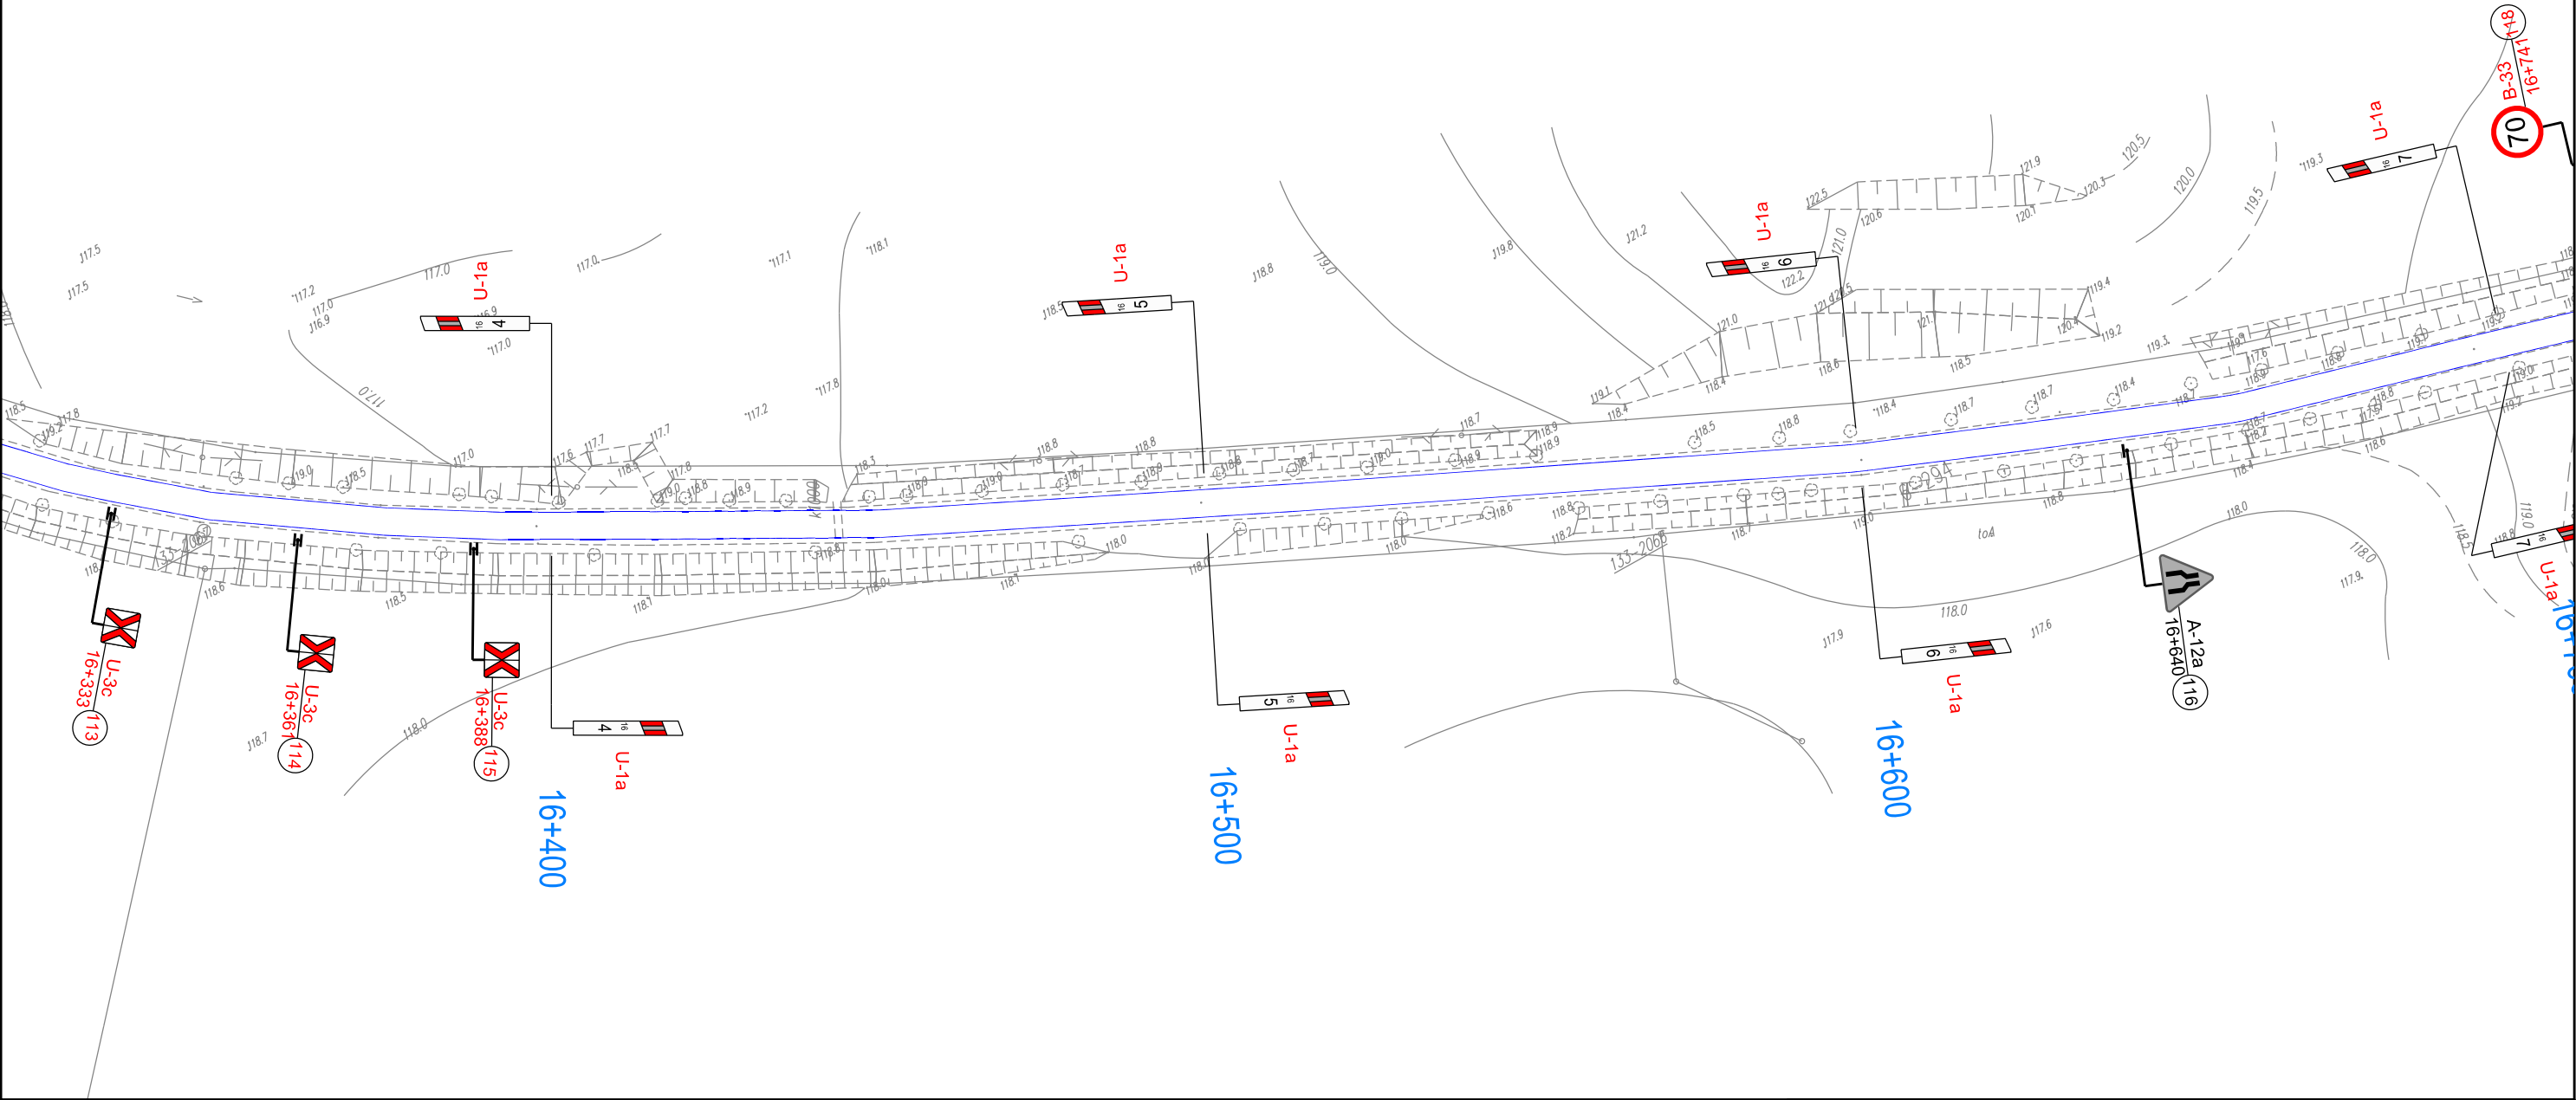


Tytuł projektu: Projekt stałej organizacji ruchu na drodze wojewódzkiej nr 642 na odcinku od km 9+044 do km 19+961		
Inwestor: Zarząd Dróg Wojewódzkich w Olsztynie ul. Pstrowskiego 28 b, 10-602 Olsztyn		
Autor:  GetDom Development Sp. z o.o. Jarowa 144, 35-083 Rzeszów		
Nazwa rysunku: Plan sytuacyjny oznakowania pionowego i poziomego	Skala: 1:1000	
Projektant mgr inż. Bartłomiej Sztaba		Numer rysunku: 2.23

odc. od km 16+700 do km 17+070

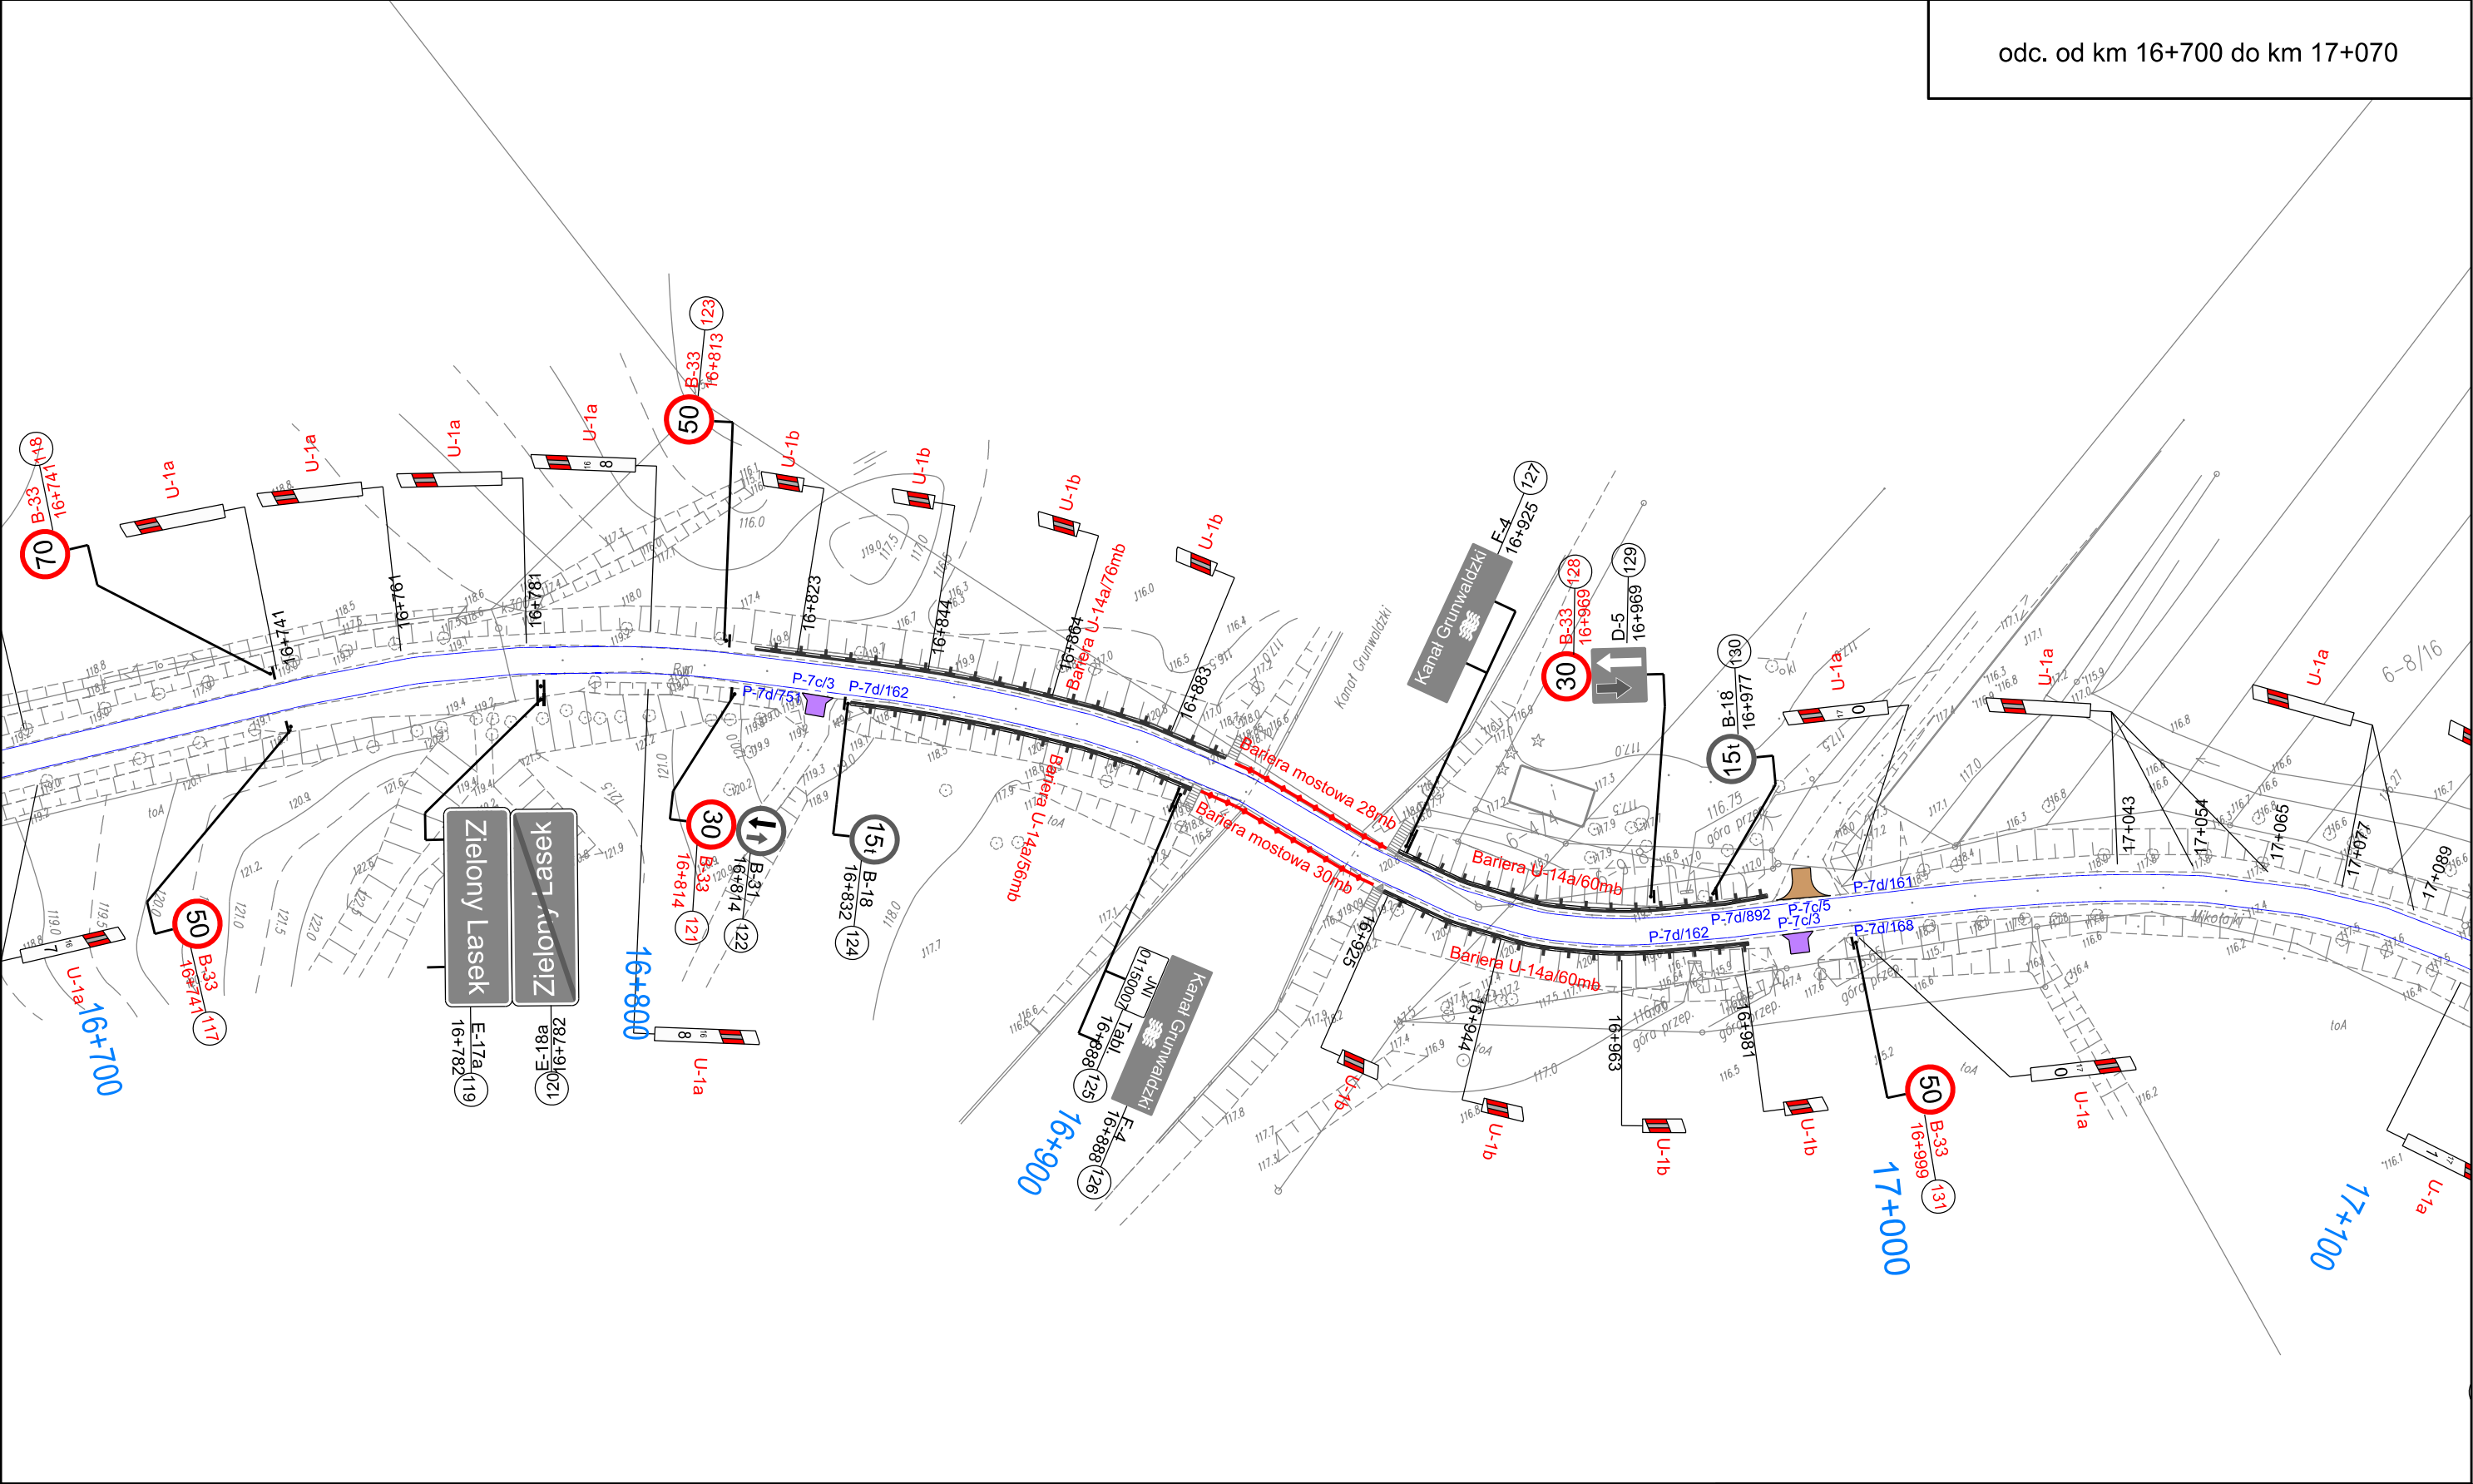


	Tytuł projektu: Projekt stałej organizacji ruchu na drodze wojewódzkiej nr 642 na odcinku od km 9+044 do km 19+961	
	Inwestor: Zarząd Dróg Wojewódzkich w Olsztynie ul. Pstrowskiego 28 b, 10-602 Olsztyn	
	Autor:  GetDom Development Sp. z o.o. Jarowa 144, 35-083 Rzeszów	
	Nazwa rysunku: Plan sytuacyjny oznakowania pionowego i poziomego	Skala: 1:1000
	Projektant: mgr inż. Bartłomiej Sztaba	Numer rysunku: 2.24

odc. od km 17+070 do km 17+430

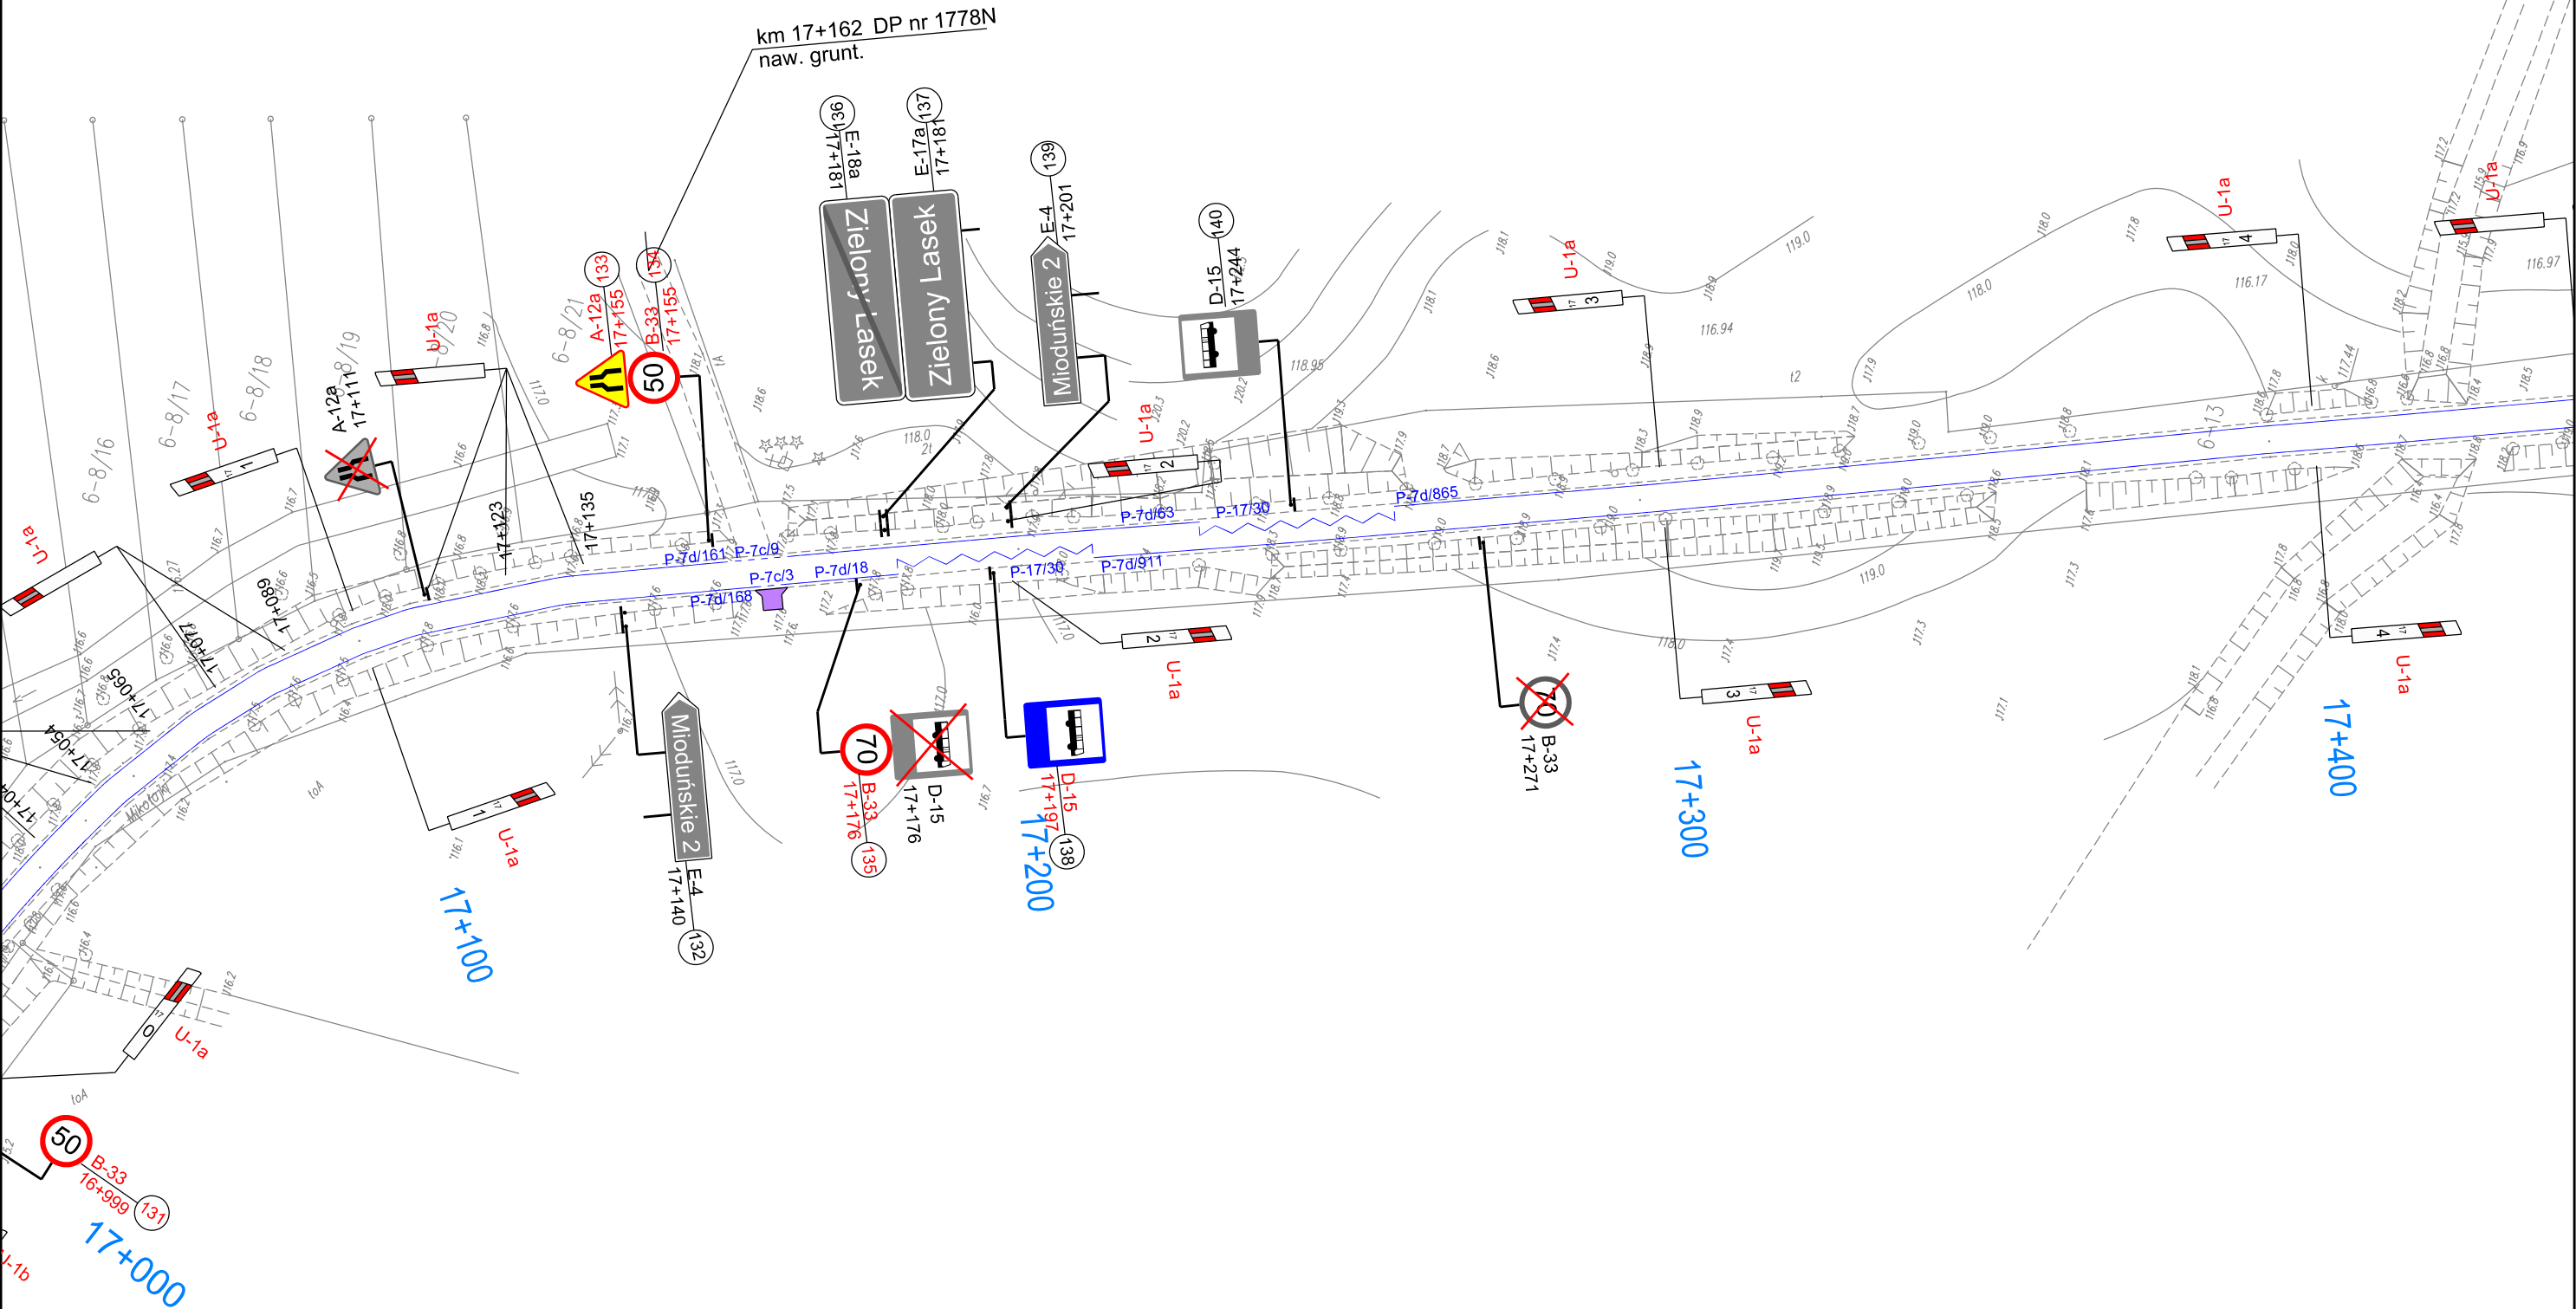


Tytuł projektu: Projekt stałej organizacji ruchu na drodze wojewódzkiej nr 642 na odcinku od km 9+044 do km 19+961	
Inwestor: Zarząd Dróg Wojewódzkich w Olsztynie ul. Pstrowskiego 28 b, 10-602 Olsztyn	
Autor:  GetDom Development Sp. z o.o. Jarowa 144, 35-083 Rzeszów	
Nazwa rysunku: Plan sytuacyjny oznakowania pionowego i poziomego	Skala: 1:1000
Projektant: mgr inż. Bartłomiej Sztaba	Numer rysunku: 2.25

odc. od km 17+430 do km 17+820

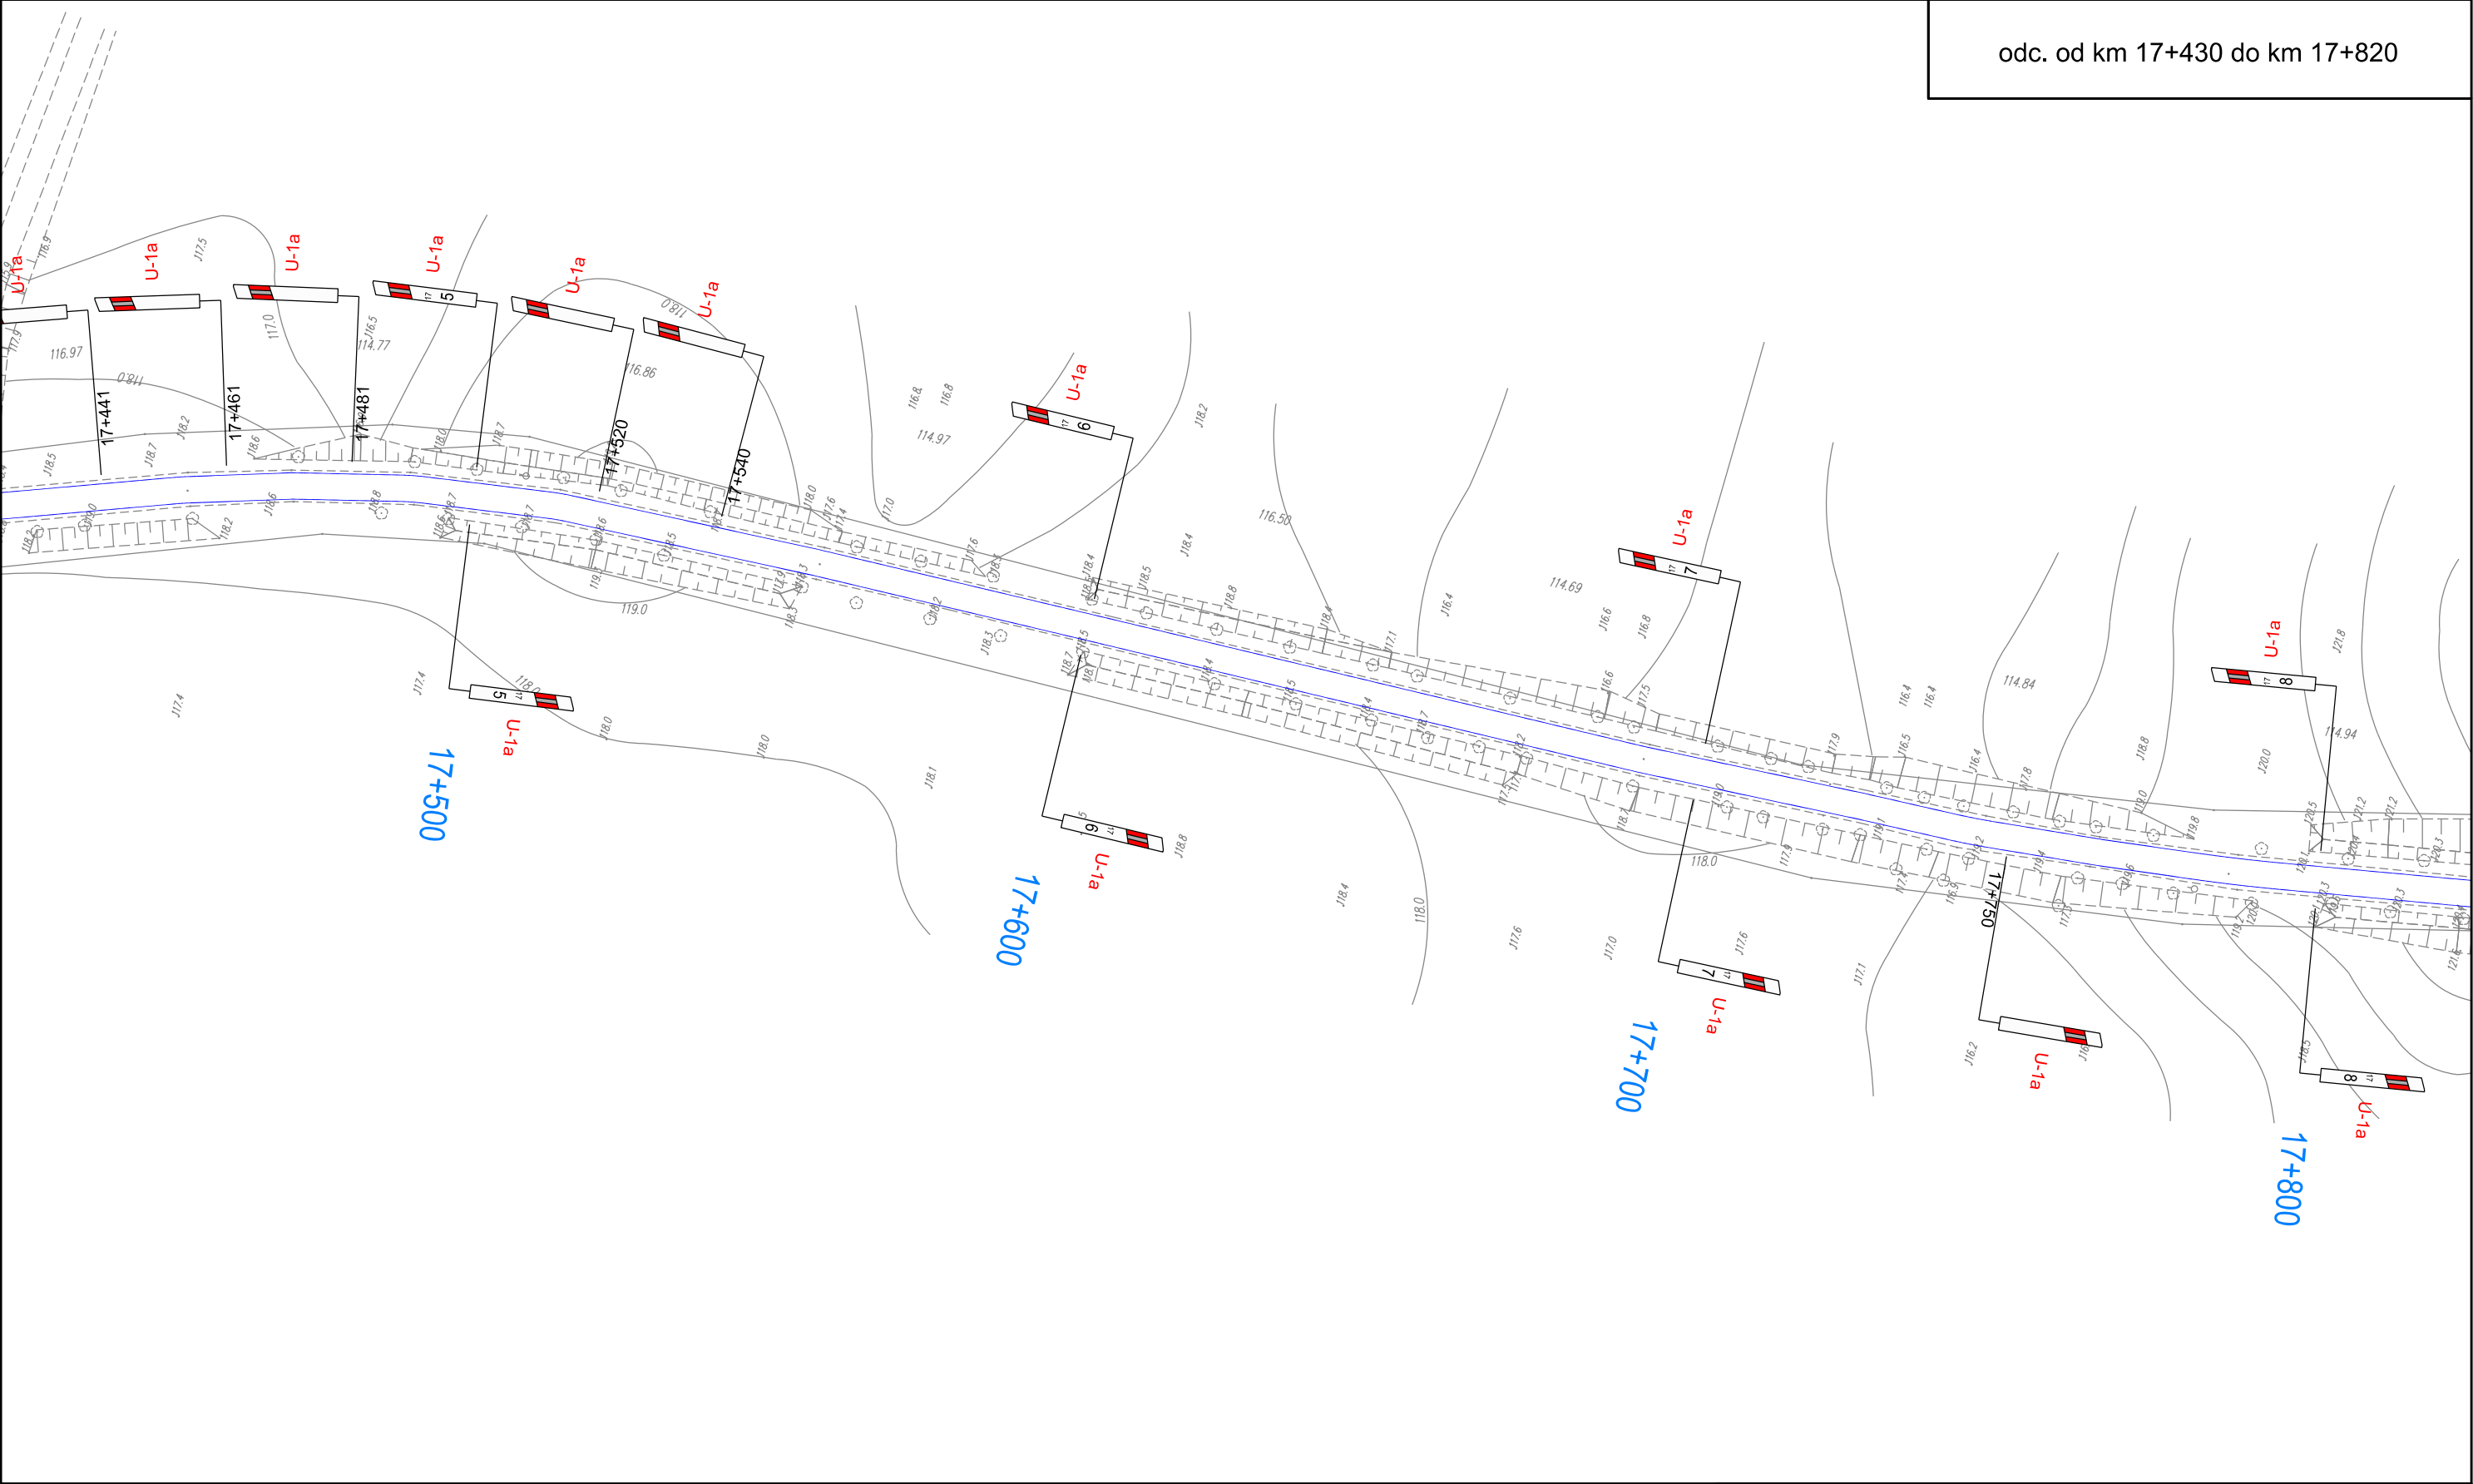

Tytuł projektu:		Projekt stałej organizacji ruchu na drodze wojewódzkiej nr 642 na odcinku od km 9+044 do km 19+961	
Inwestor:		Zarząd Dróg Wojewódzkich w Olsztynie ul. Pstrowskiego 28 b, 10-602 Olsztyn	
Autor:		 GetDom Development Sp. z o.o. Jarowa 144, 35-083 Rzeszów	
Nazwa rysunku:		Plan sytuacyjny oznakowania pionowego i poziomego	Skala: 1:1000
Projektant		mgr inż. Bartłomiej Sztaba 	Numer rysunku: 2.26

odc. od km 17+820 do km 18+200

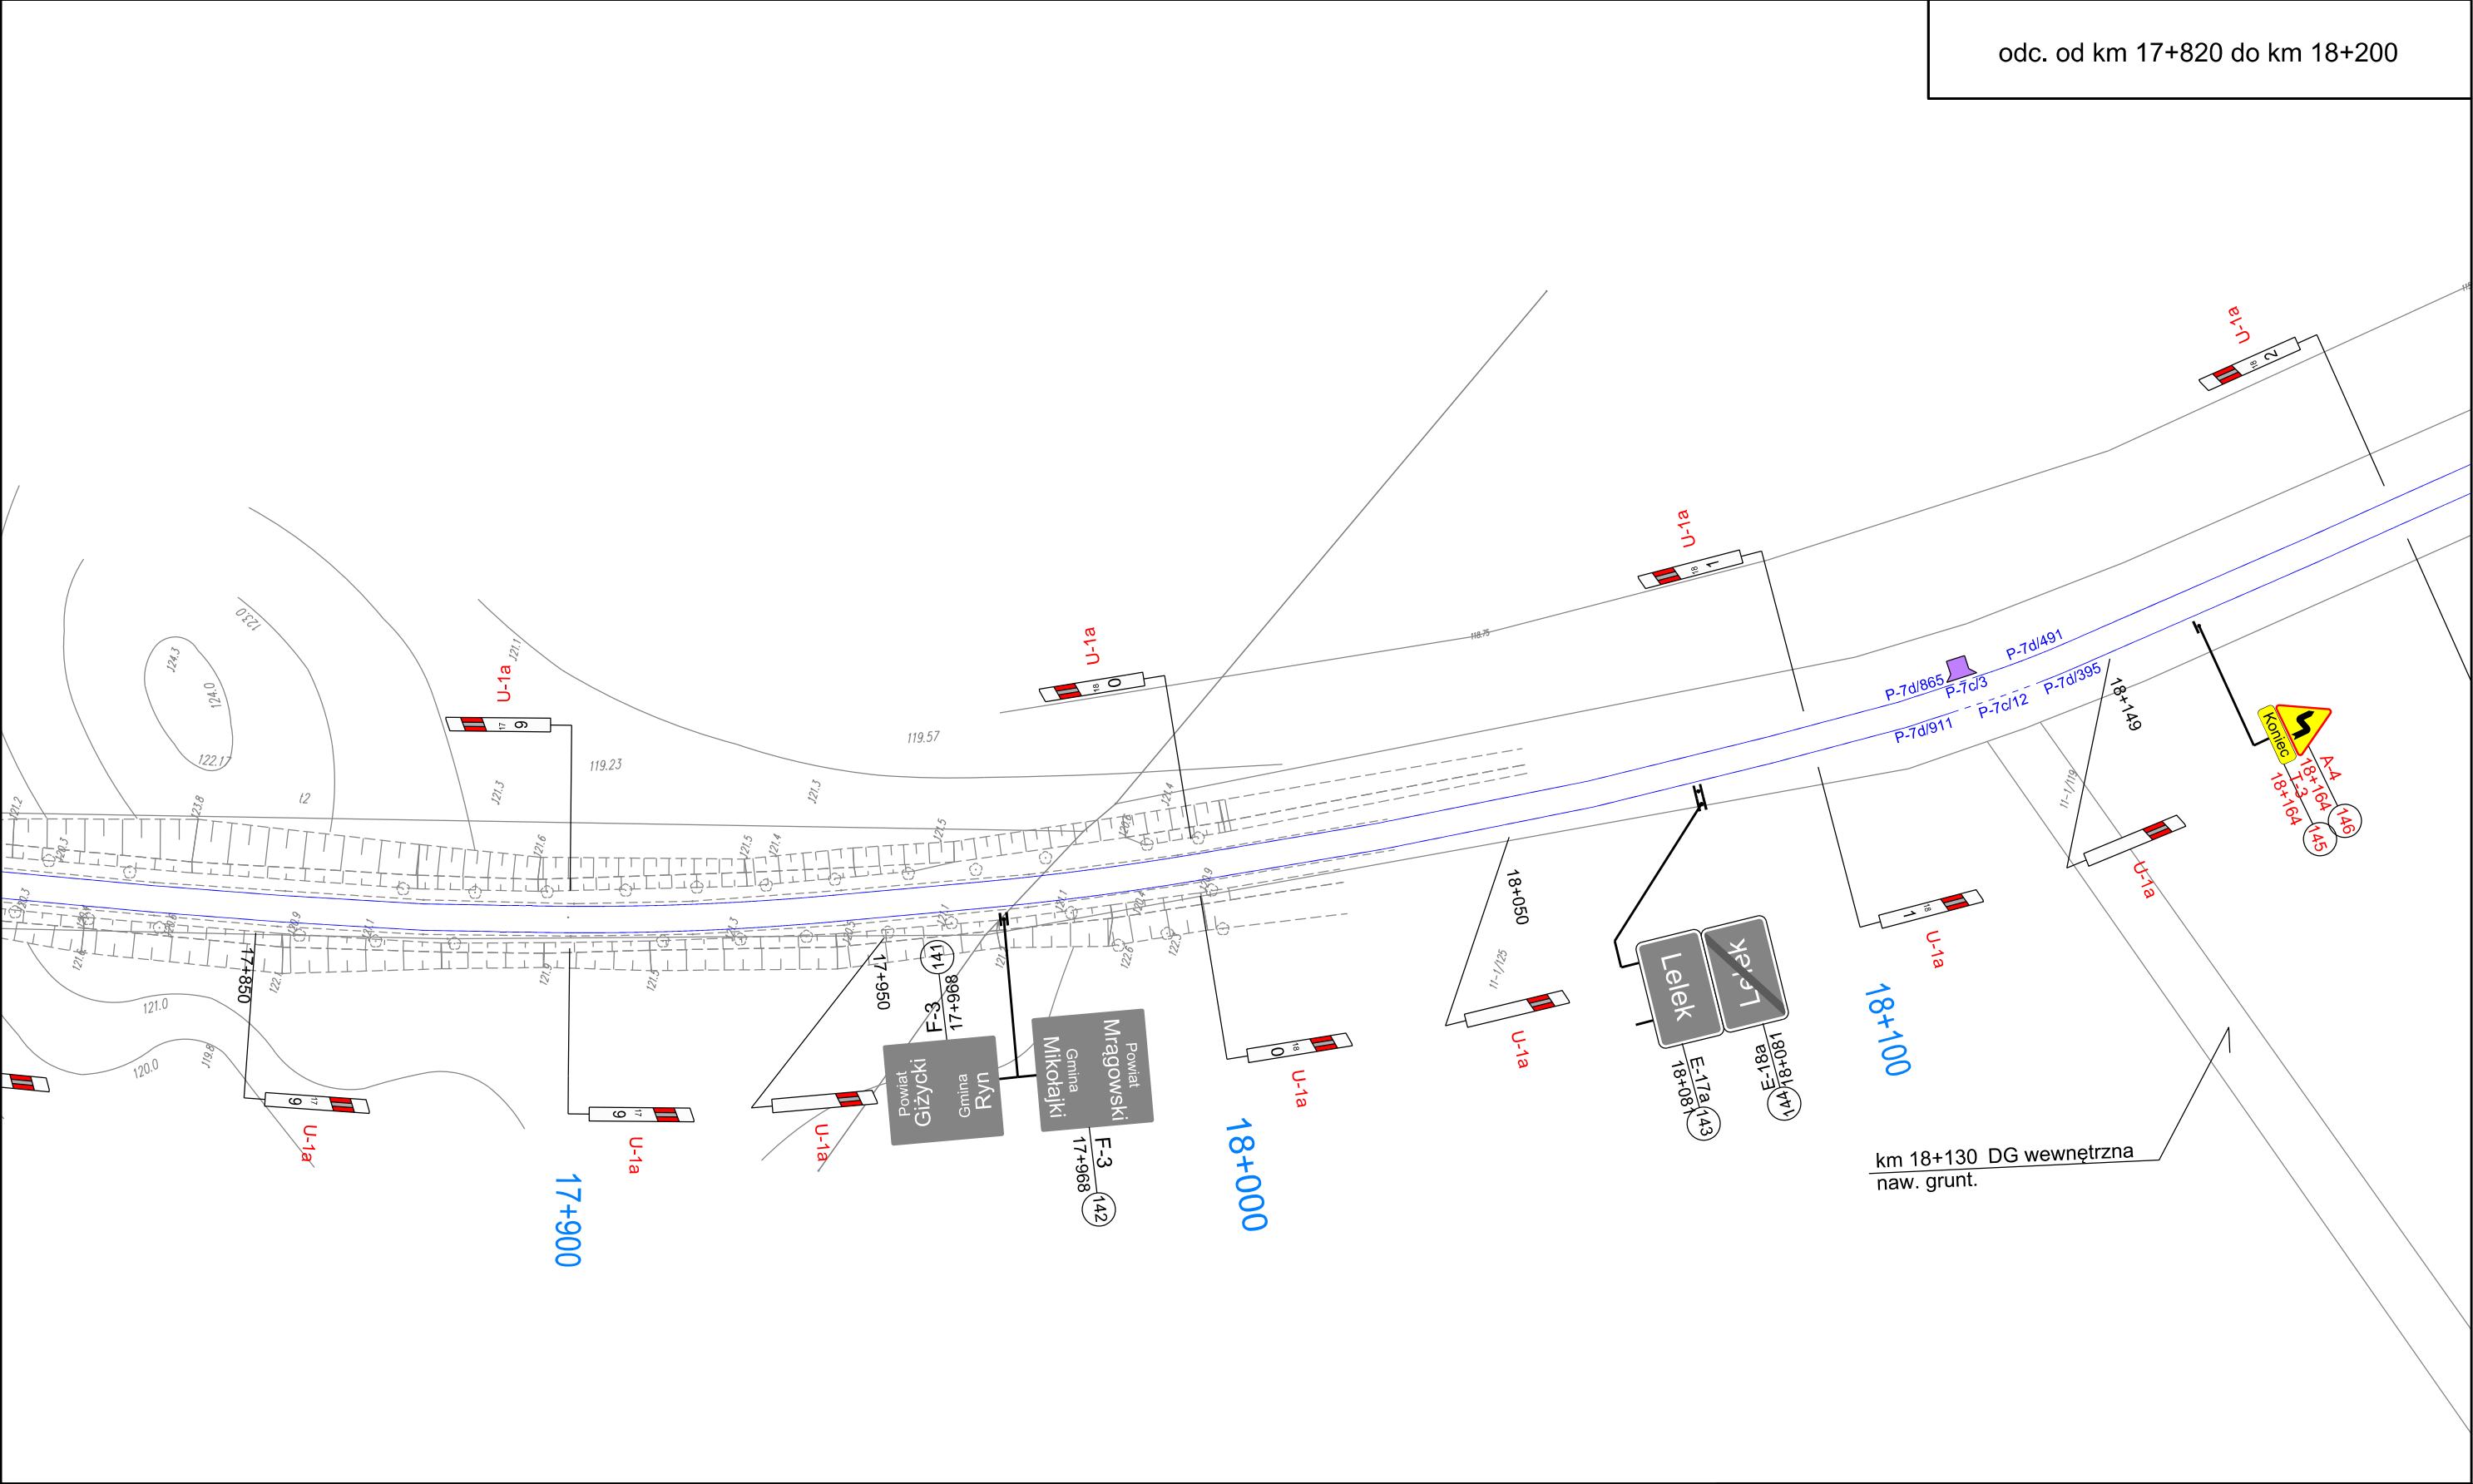

Tytuł projektu: Projekt stałej organizacji ruchu na drodze wojewódzkiej nr 642 na odcinku od km 9+044 do km 19+961


Inwestor:	Zarząd Dróg Wojewódzkich w Olsztynie ul. Pstrowskiego 28 b, 10-602 Olsztyn
-----------	---

Autor:  GetDom Development Sp. z o.o.
Jarowa 144, 35-083 Rzeszów


Nazwa rysunku:	Plan sytuacyjny oznakowania pionowego i poziomego	Skala: 1:1000
----------------	---	------------------

Projektant mgr inż. Bartłomiej Sztaba			Numer rysunku: 2.27
--	--	---	------------------------

odc. od km 18+200 do km 18+560

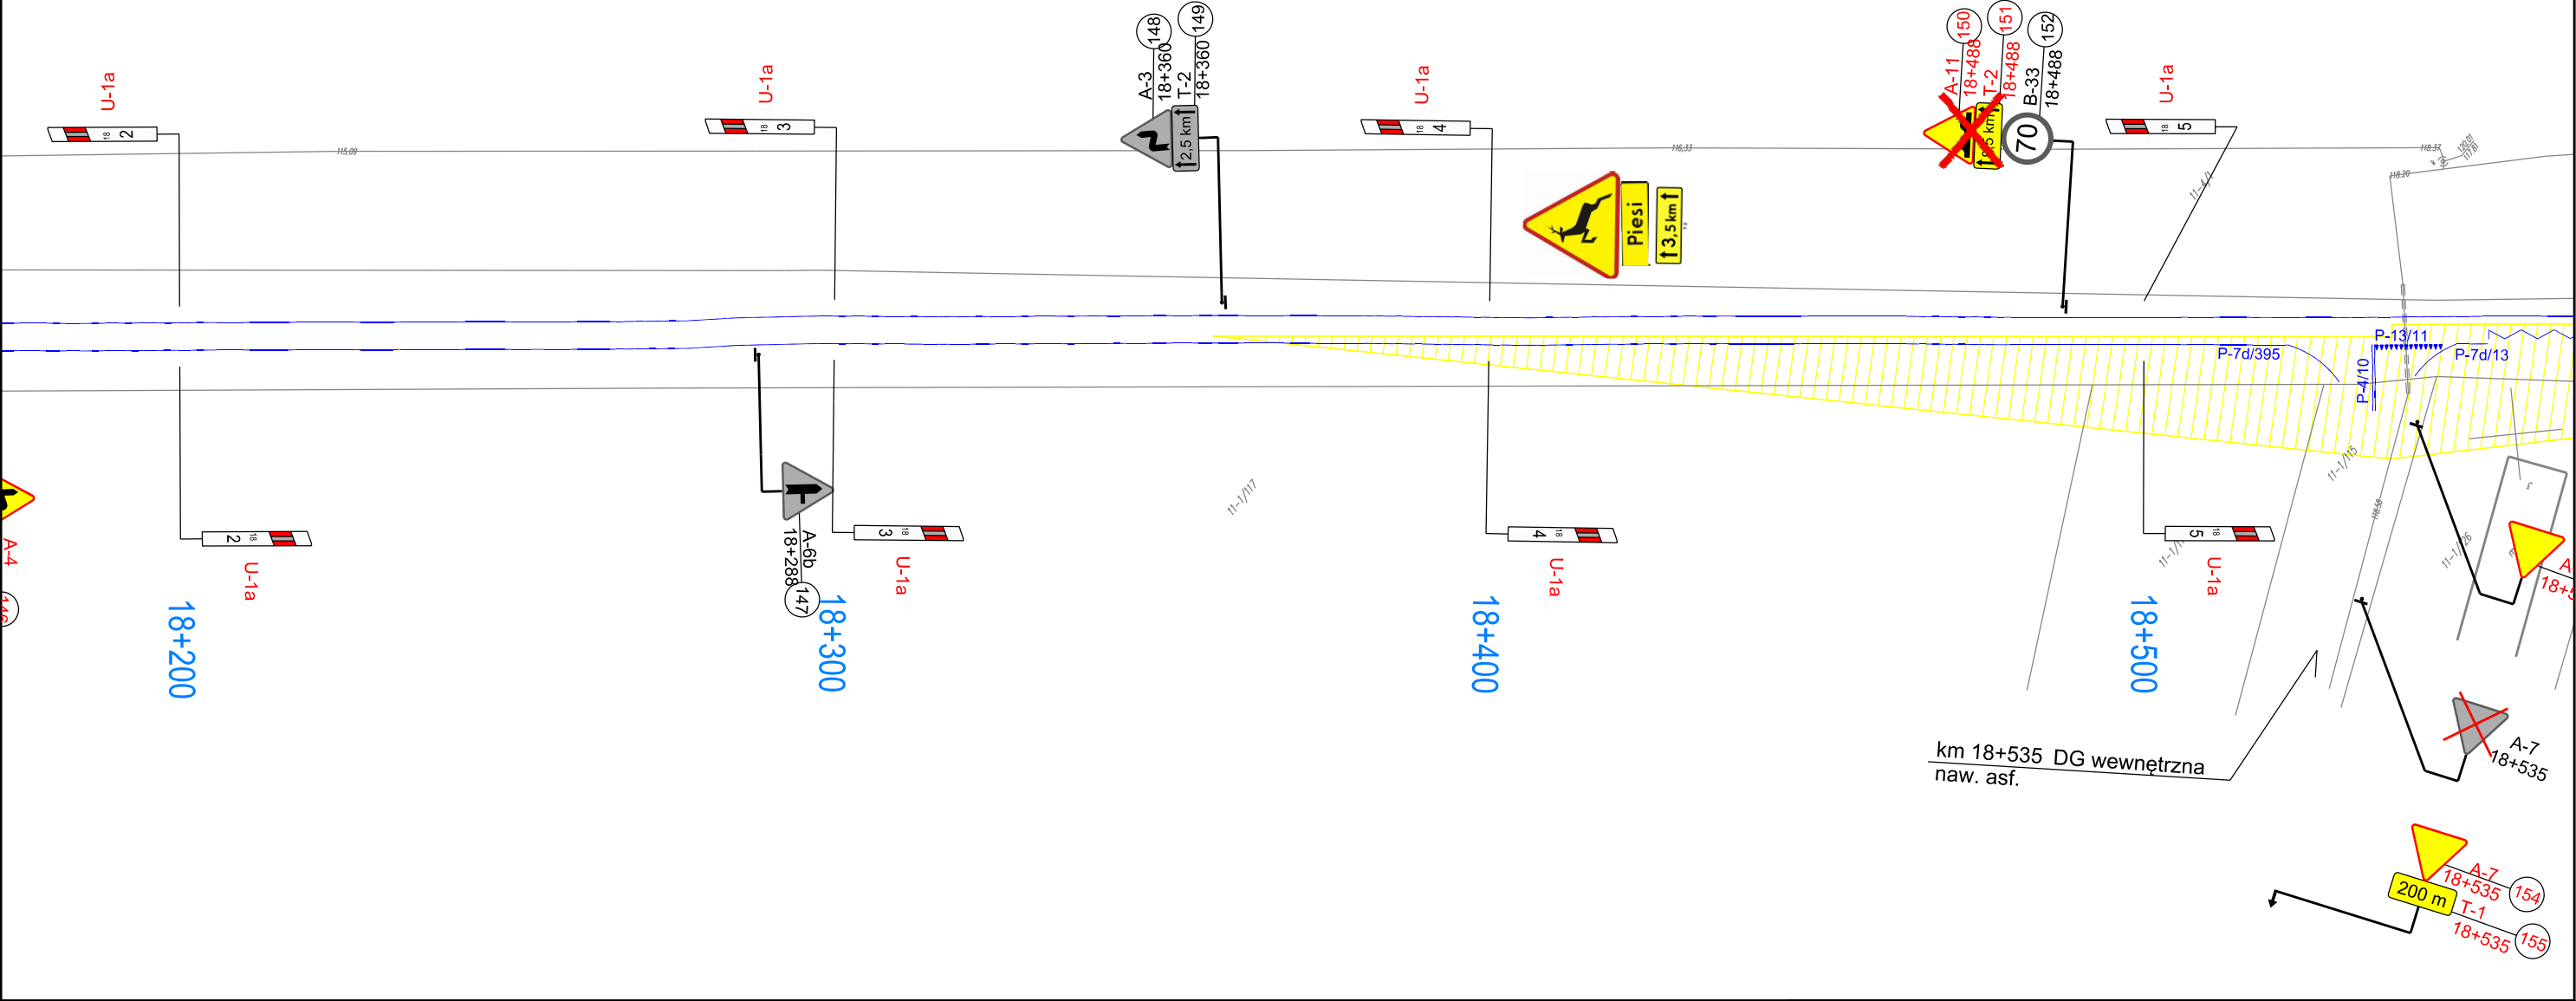


Tytuł projektu:		Projekt stałej organizacji ruchu na drodze wojewódzkiej nr 642 na odcinku od km 9+044 do km 19+961	
Inwestor:		Zarząd Dróg Wojewódzkich w Olsztynie ul. Pstrowskiego 28 b, 10-602 Olsztyn	
Autor:		 GetDom Development Sp. z o.o. Jarowa 144, 35-083 Rzeszów	
Nazwa rysunku:		Plan sytuacyjny oznakowania pionowego i poziomego	Skala: 1:1000
Projektant		mgr inż. Bartłomiej Sztaba 	Numer rysunku: 2.28

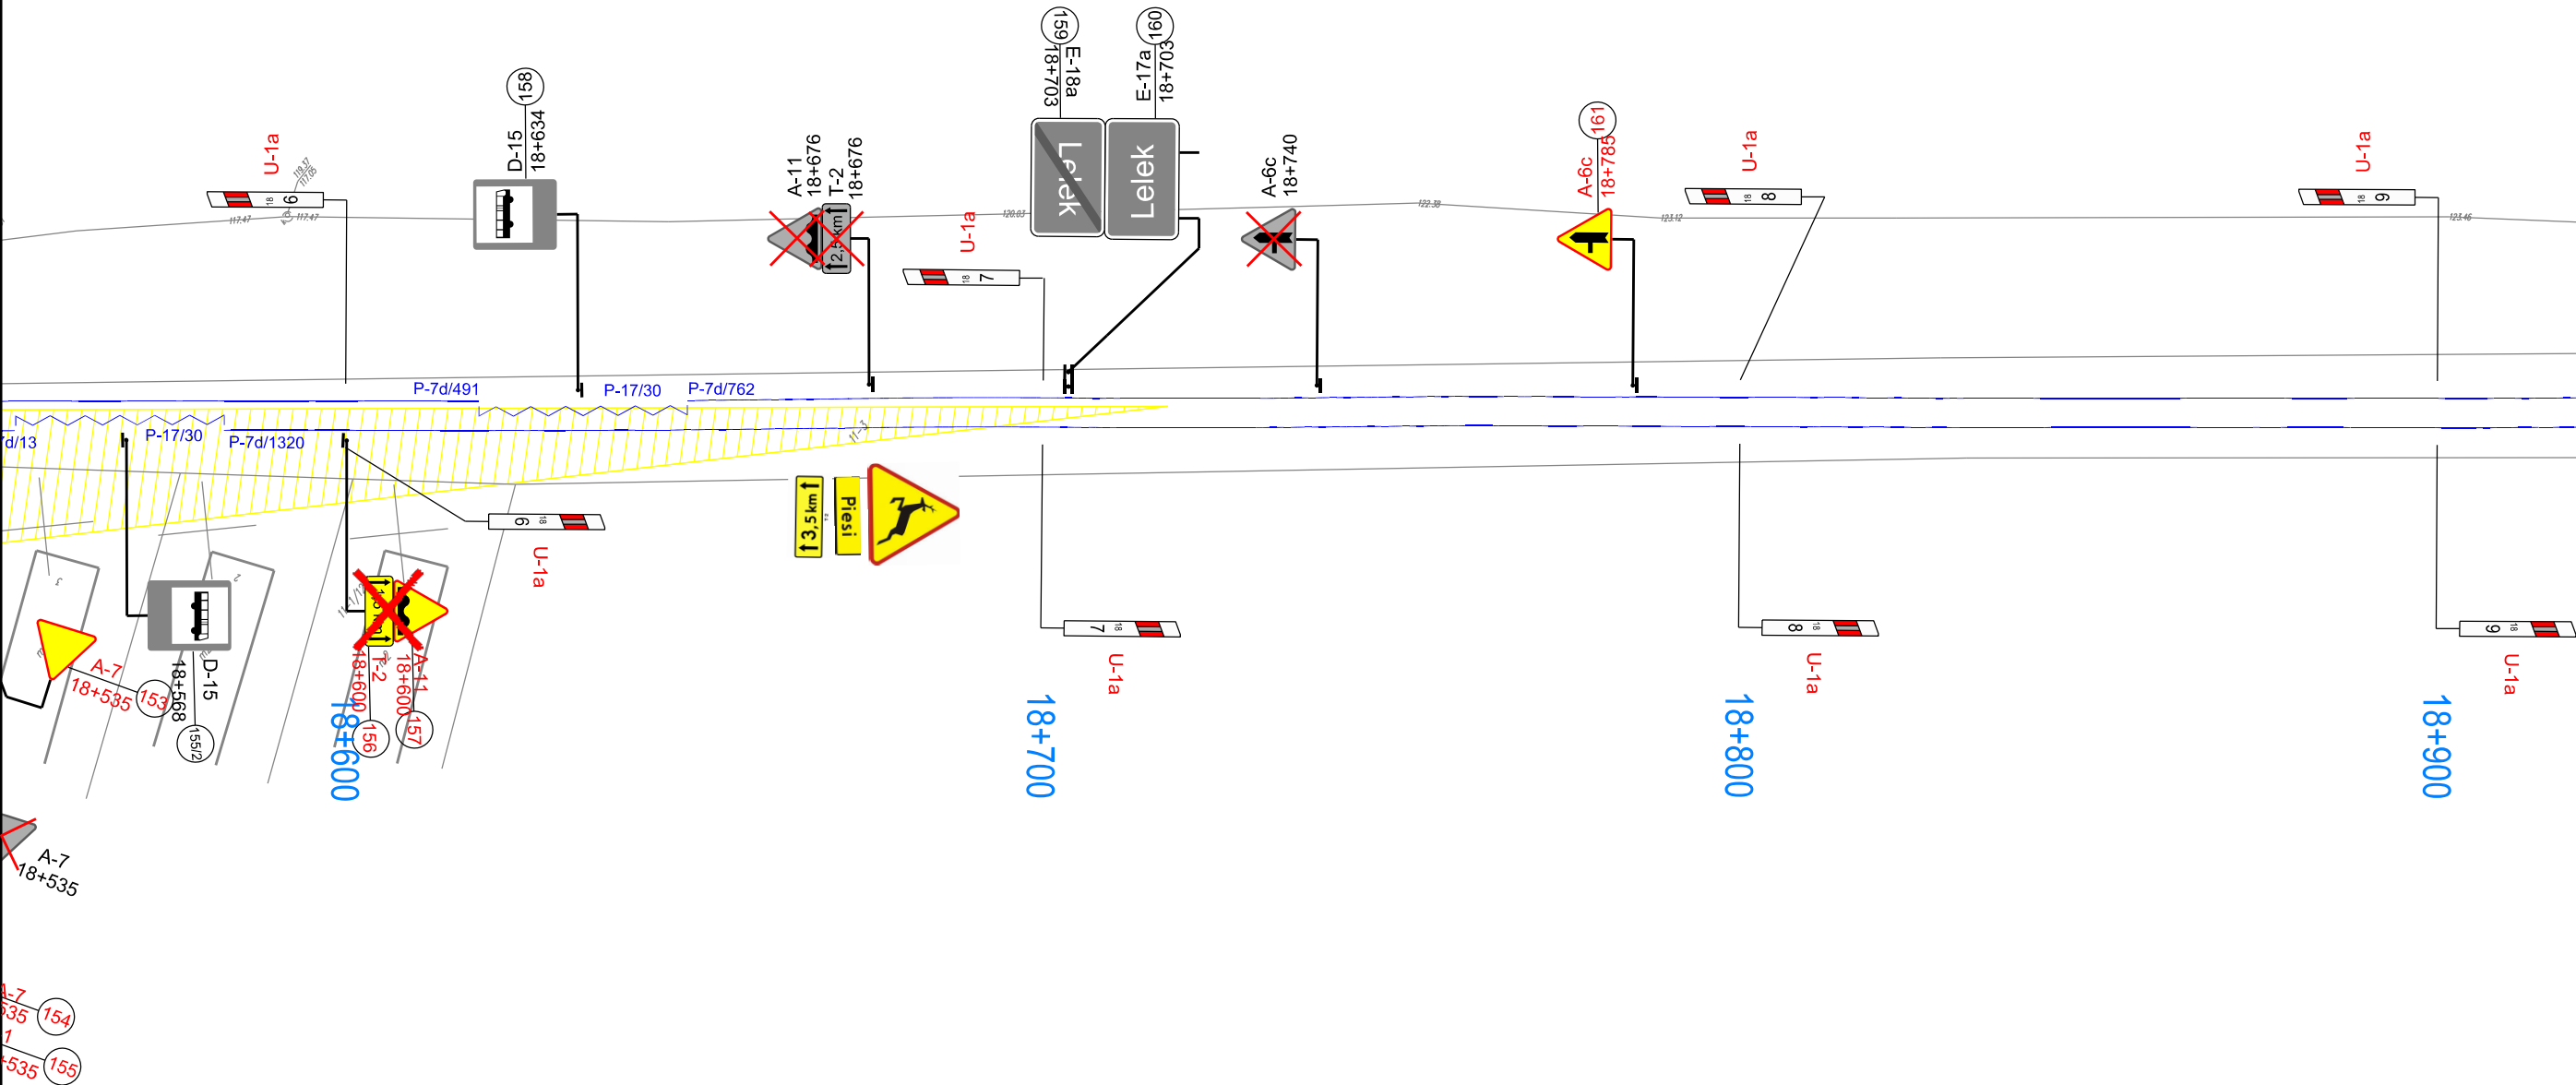


Tytuł projektu: Projekt stałej organizacji ruchu na drodze wojewódzkiej nr 642 na odcinku od km 9+044 do km 19+961		
Inwestor: Zarząd Dróg Wojewódzkich w Olsztynie ul. Pstrowskiego 28 b, 10-602 Olsztyn		
Autor:  GetDom Development Sp. z o.o. Jarowa 144, 35-083 Rzeszów		
Nazwa rysunku: Plan sytuacyjny oznakowania pionowego i poziomego	Skala: 1:1000	
Projektant: mgr inż. Bartłomiej Sztaba		Numer rysunku: 2.29

odc. od km 18+940 do km 19+310

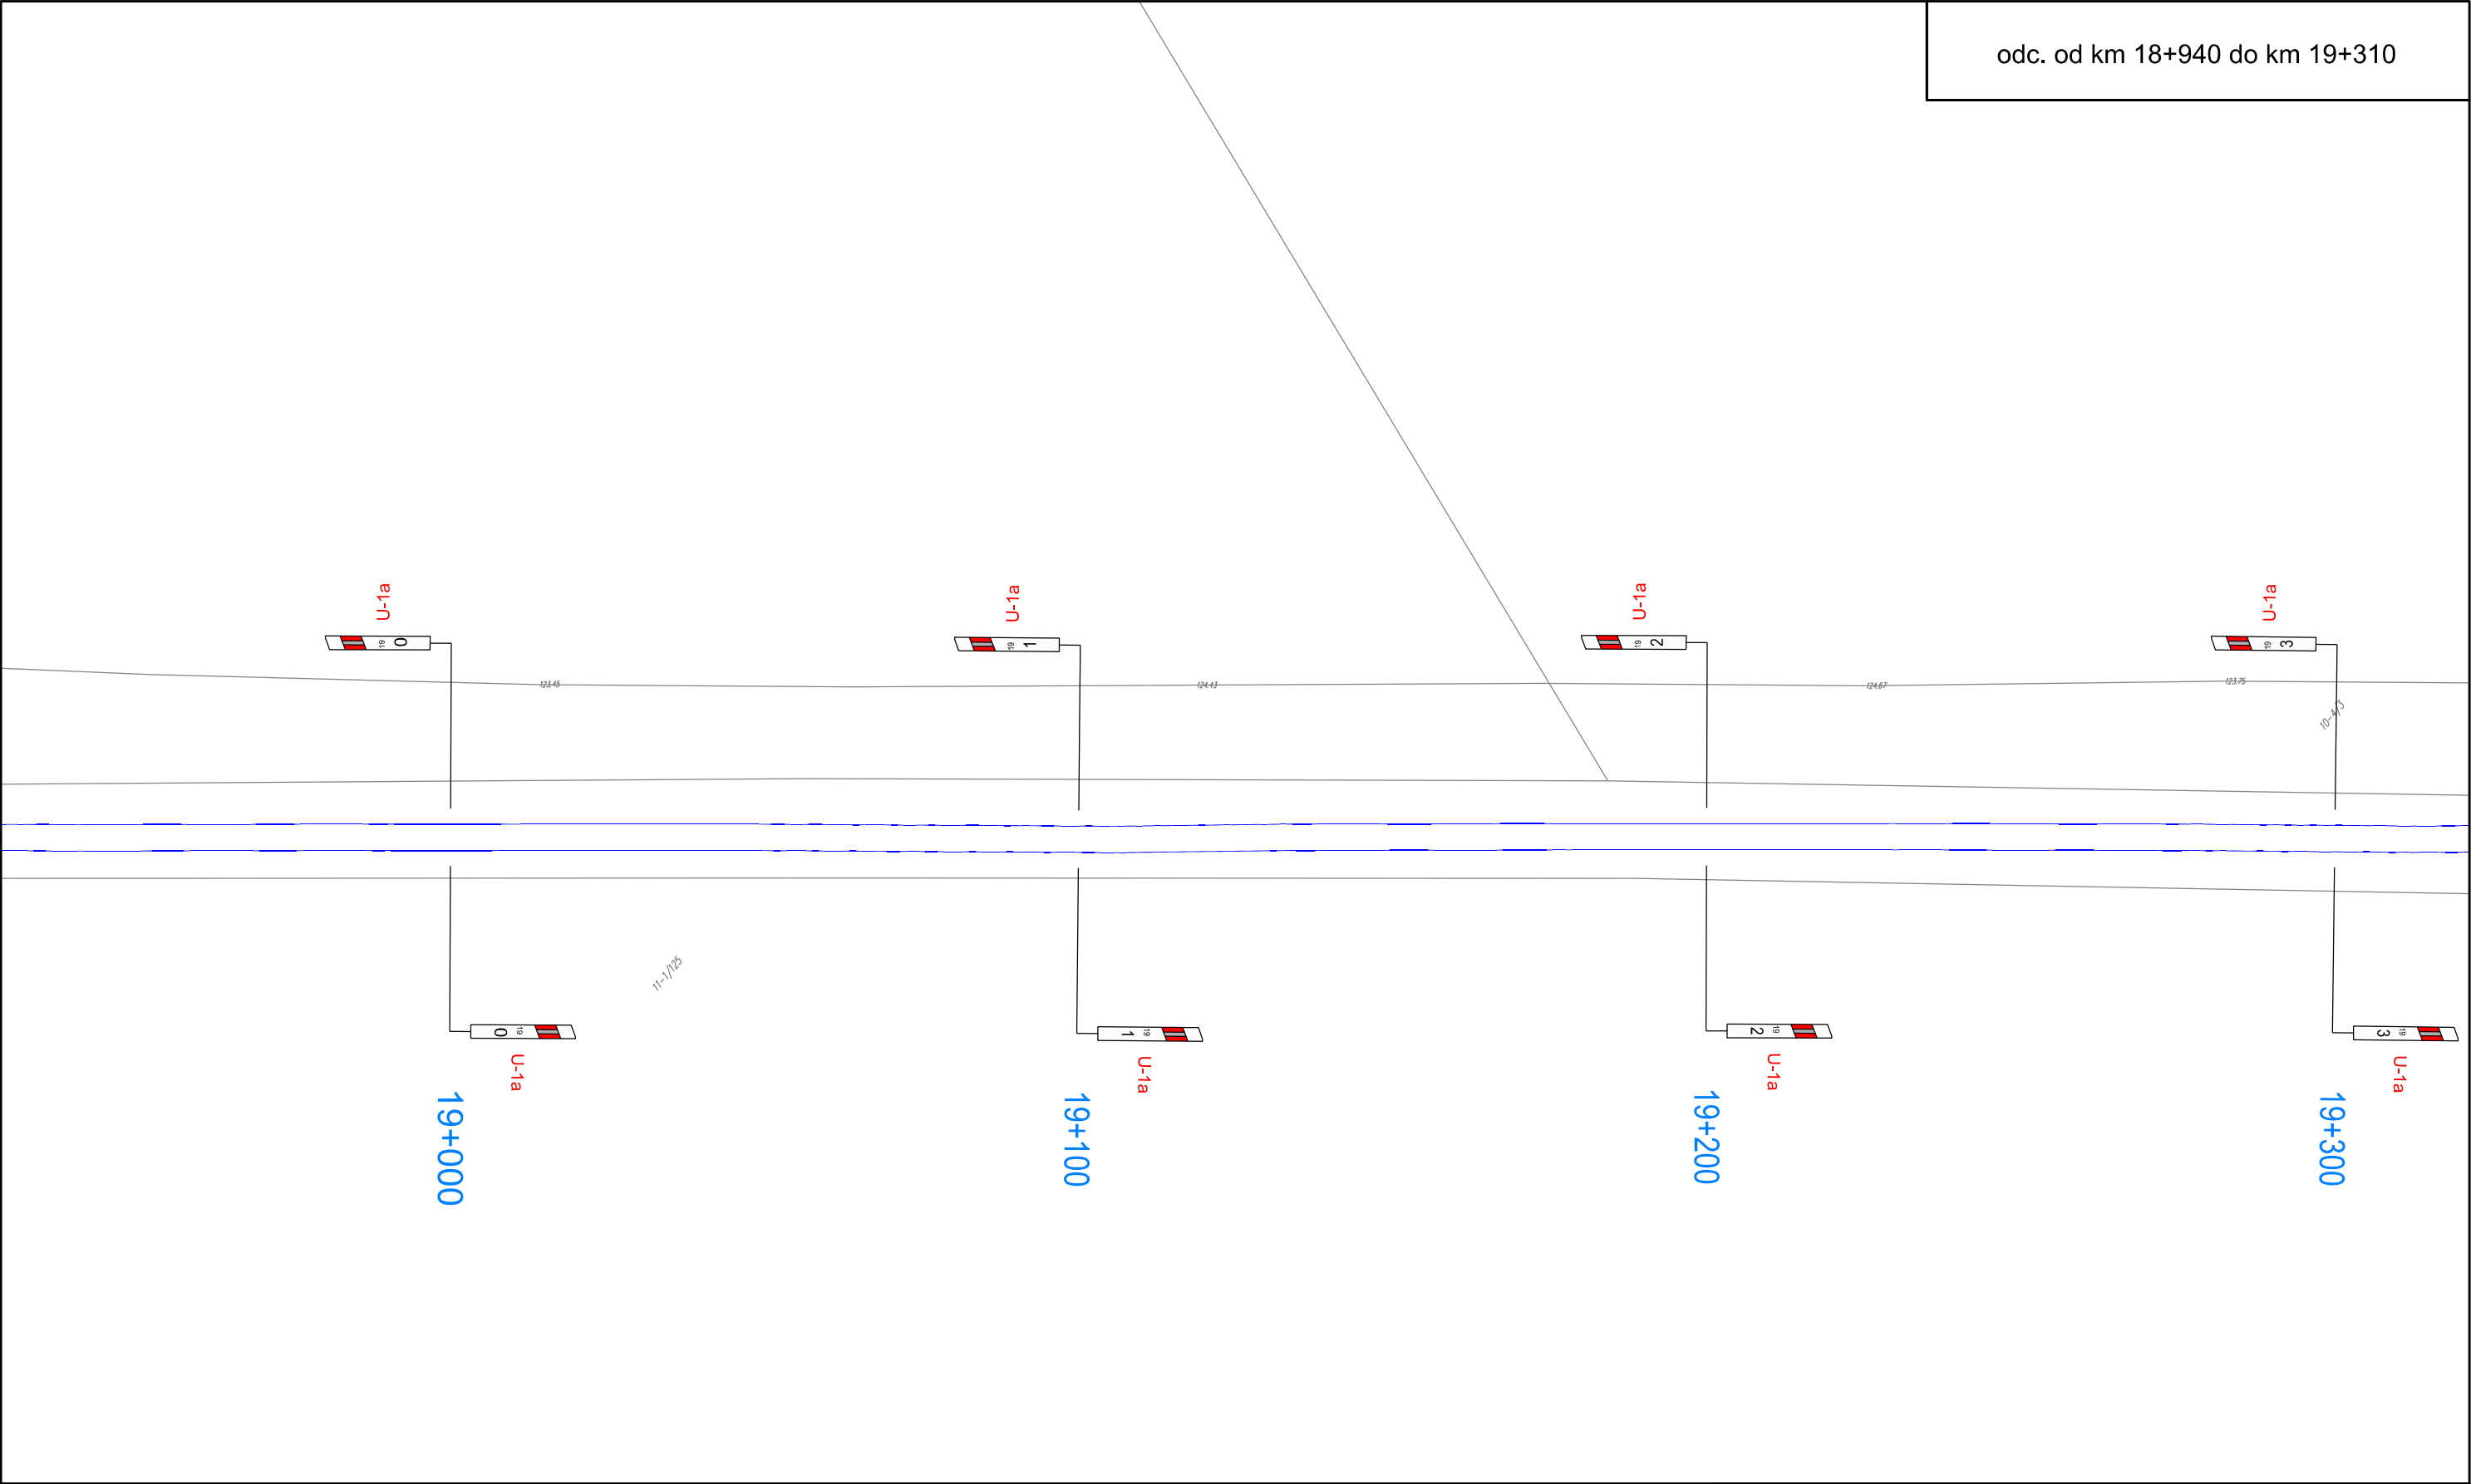


Tytuł projektu: Projekt stałej organizacji ruchu na drodze wojewódzkiej nr 642 na odcinku od km 9+044 do km 19+961		
Inwestor: Zarząd Dróg Wojewódzkich w Olsztynie ul. Pstrowskiego 28 b, 10-602 Olsztyn		
Autor:  GetDom Development Sp. z o.o. Jarowa 144, 35-083 Rzeszów		
Nazwa rysunku: Plan sytuacyjny oznakowania pionowego i poziomego	Skala: 1:1000	
Projektant: mgr inż. Bartłomiej Sztaba		Numer rysunku: 2.30

odc. od km 19+310 do km 19+690

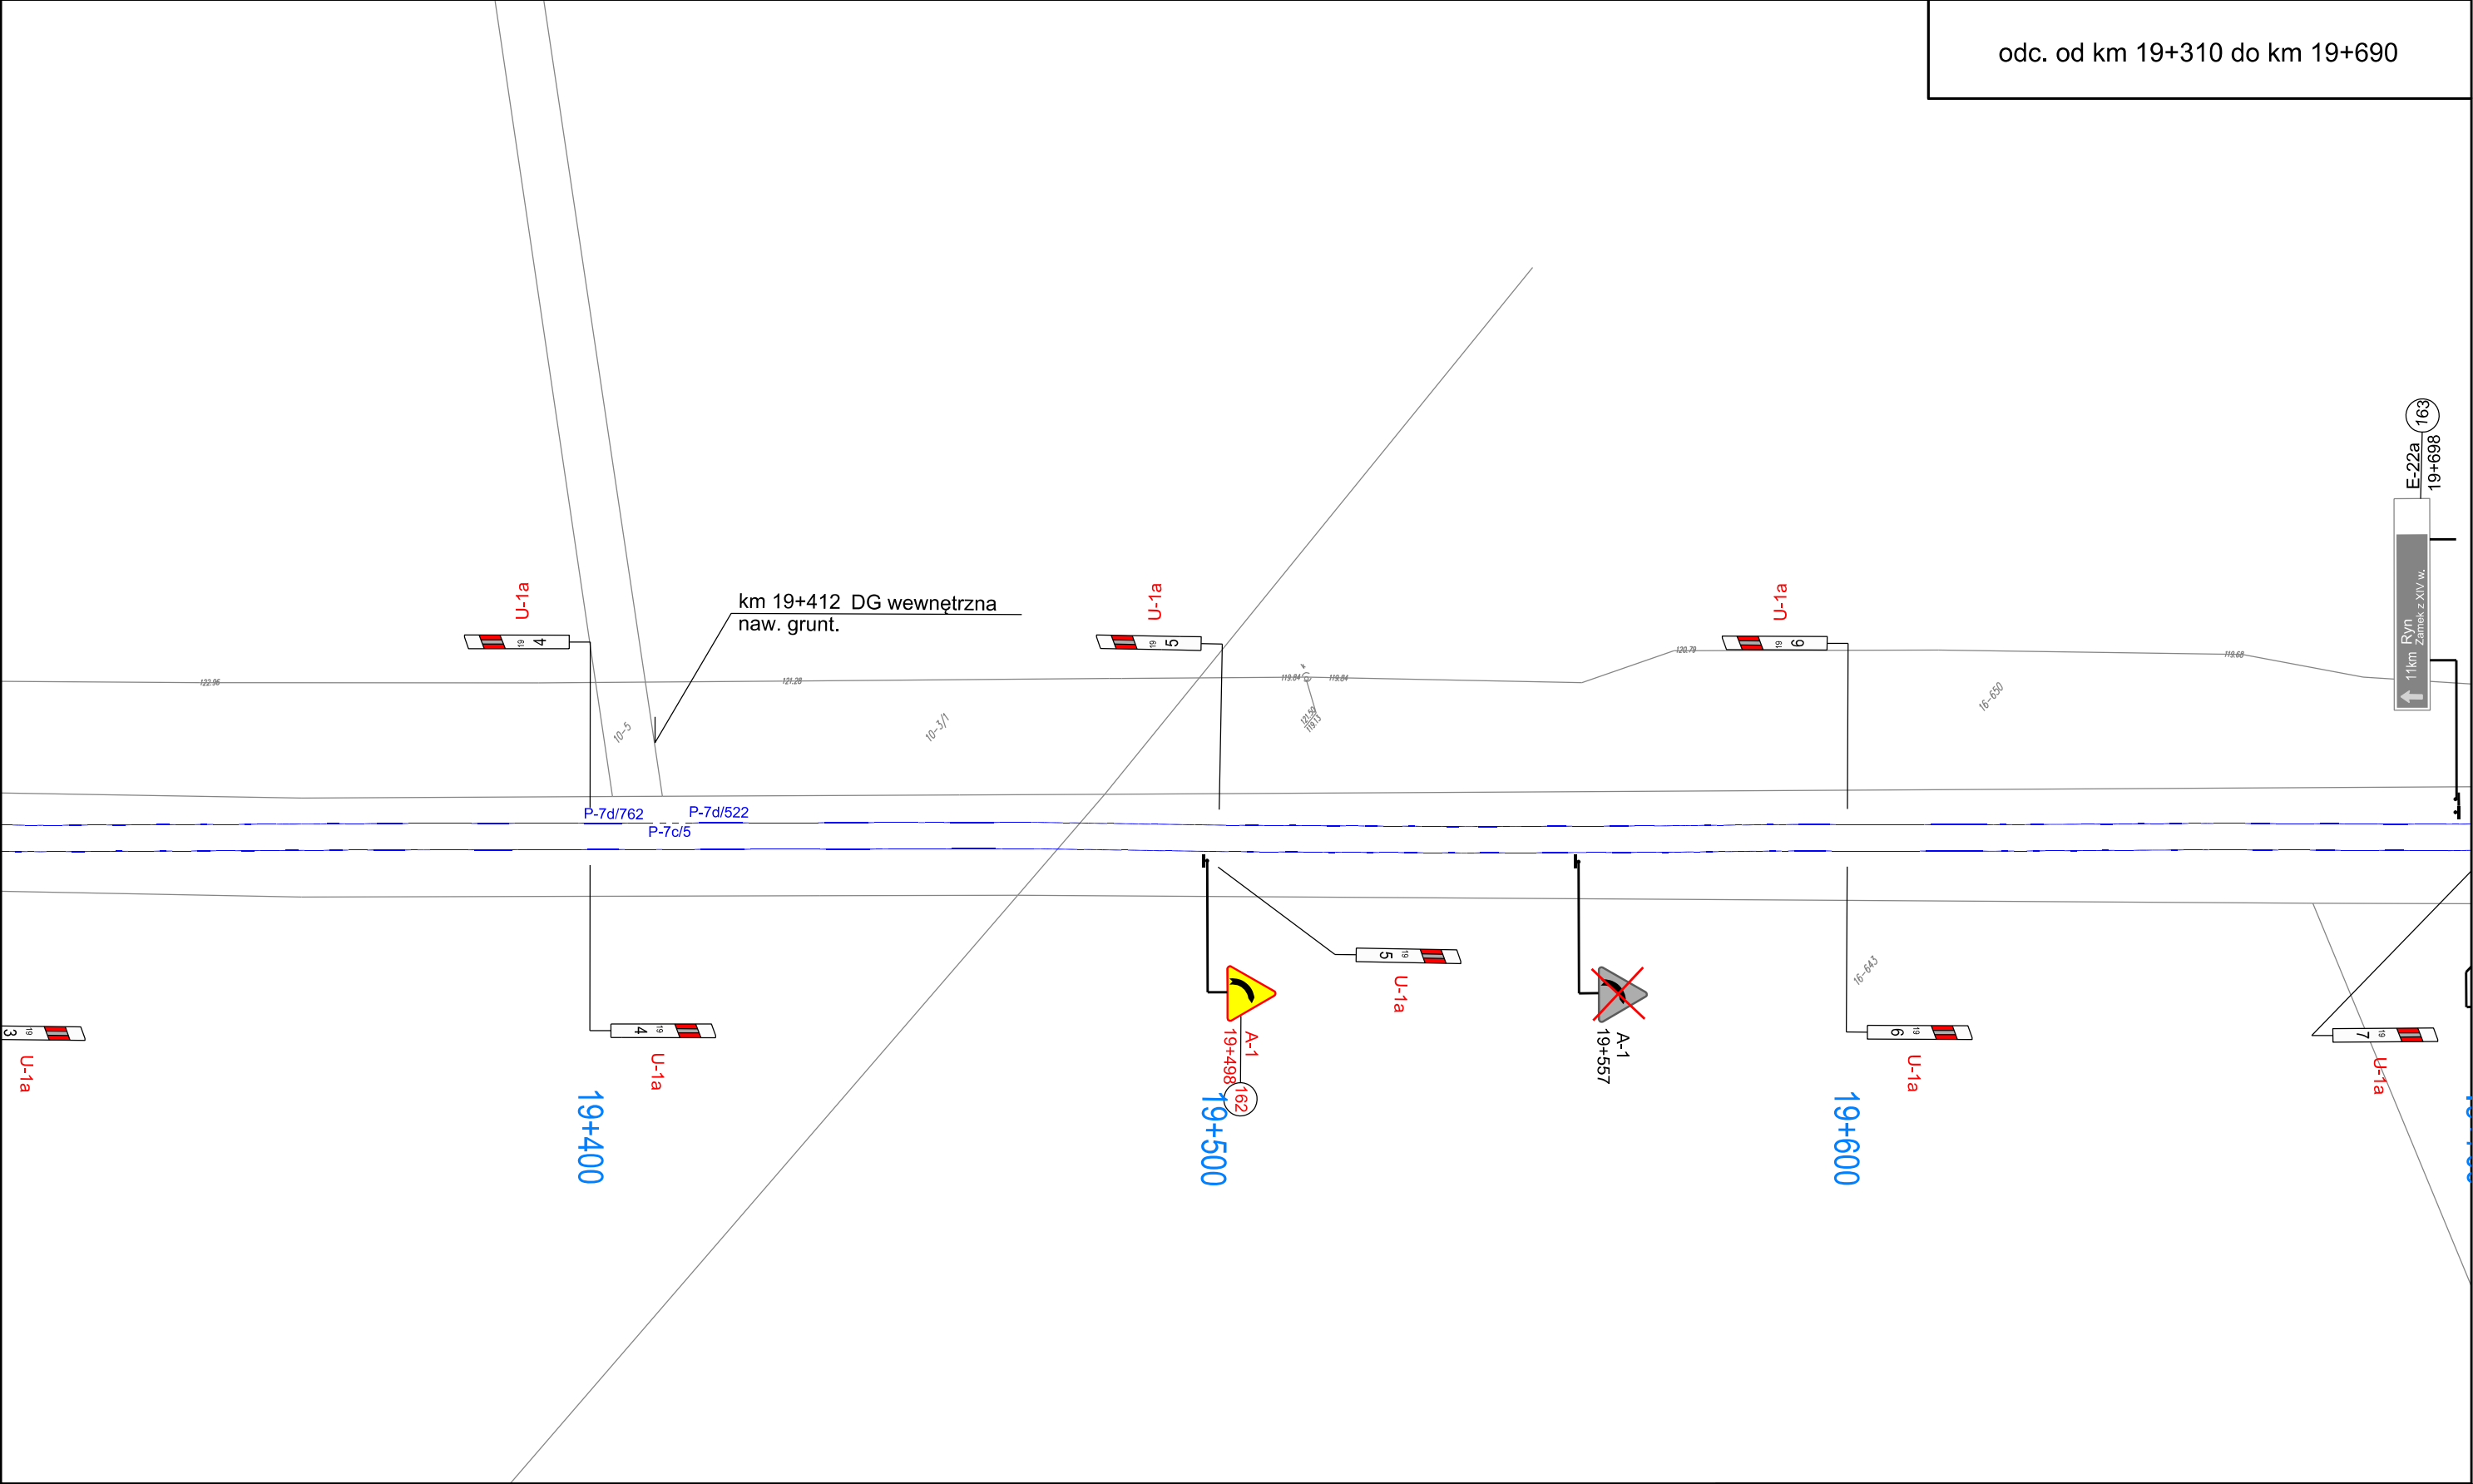

	Tytuł projektu: Projekt stałej organizacji ruchu na drodze wojewódzkiej nr 642 na odcinku od km 9+044 do km 19+961		
	Inwestor: Zarząd Dróg Wojewódzkich w Olsztynie ul. Pstrowskiego 28 b, 10-602 Olsztyn		
	Autor:  GetDom Development Sp. z o.o. Jarowa 144, 35-083 Rzeszów		
	Nazwa rysunku: Plan sytuacyjny oznakowania pionowego i poziomego		Skala: 1:1000
	Projektant: mgr inż. Bartłomiej Sztaba		Numer rysunku: 2.31

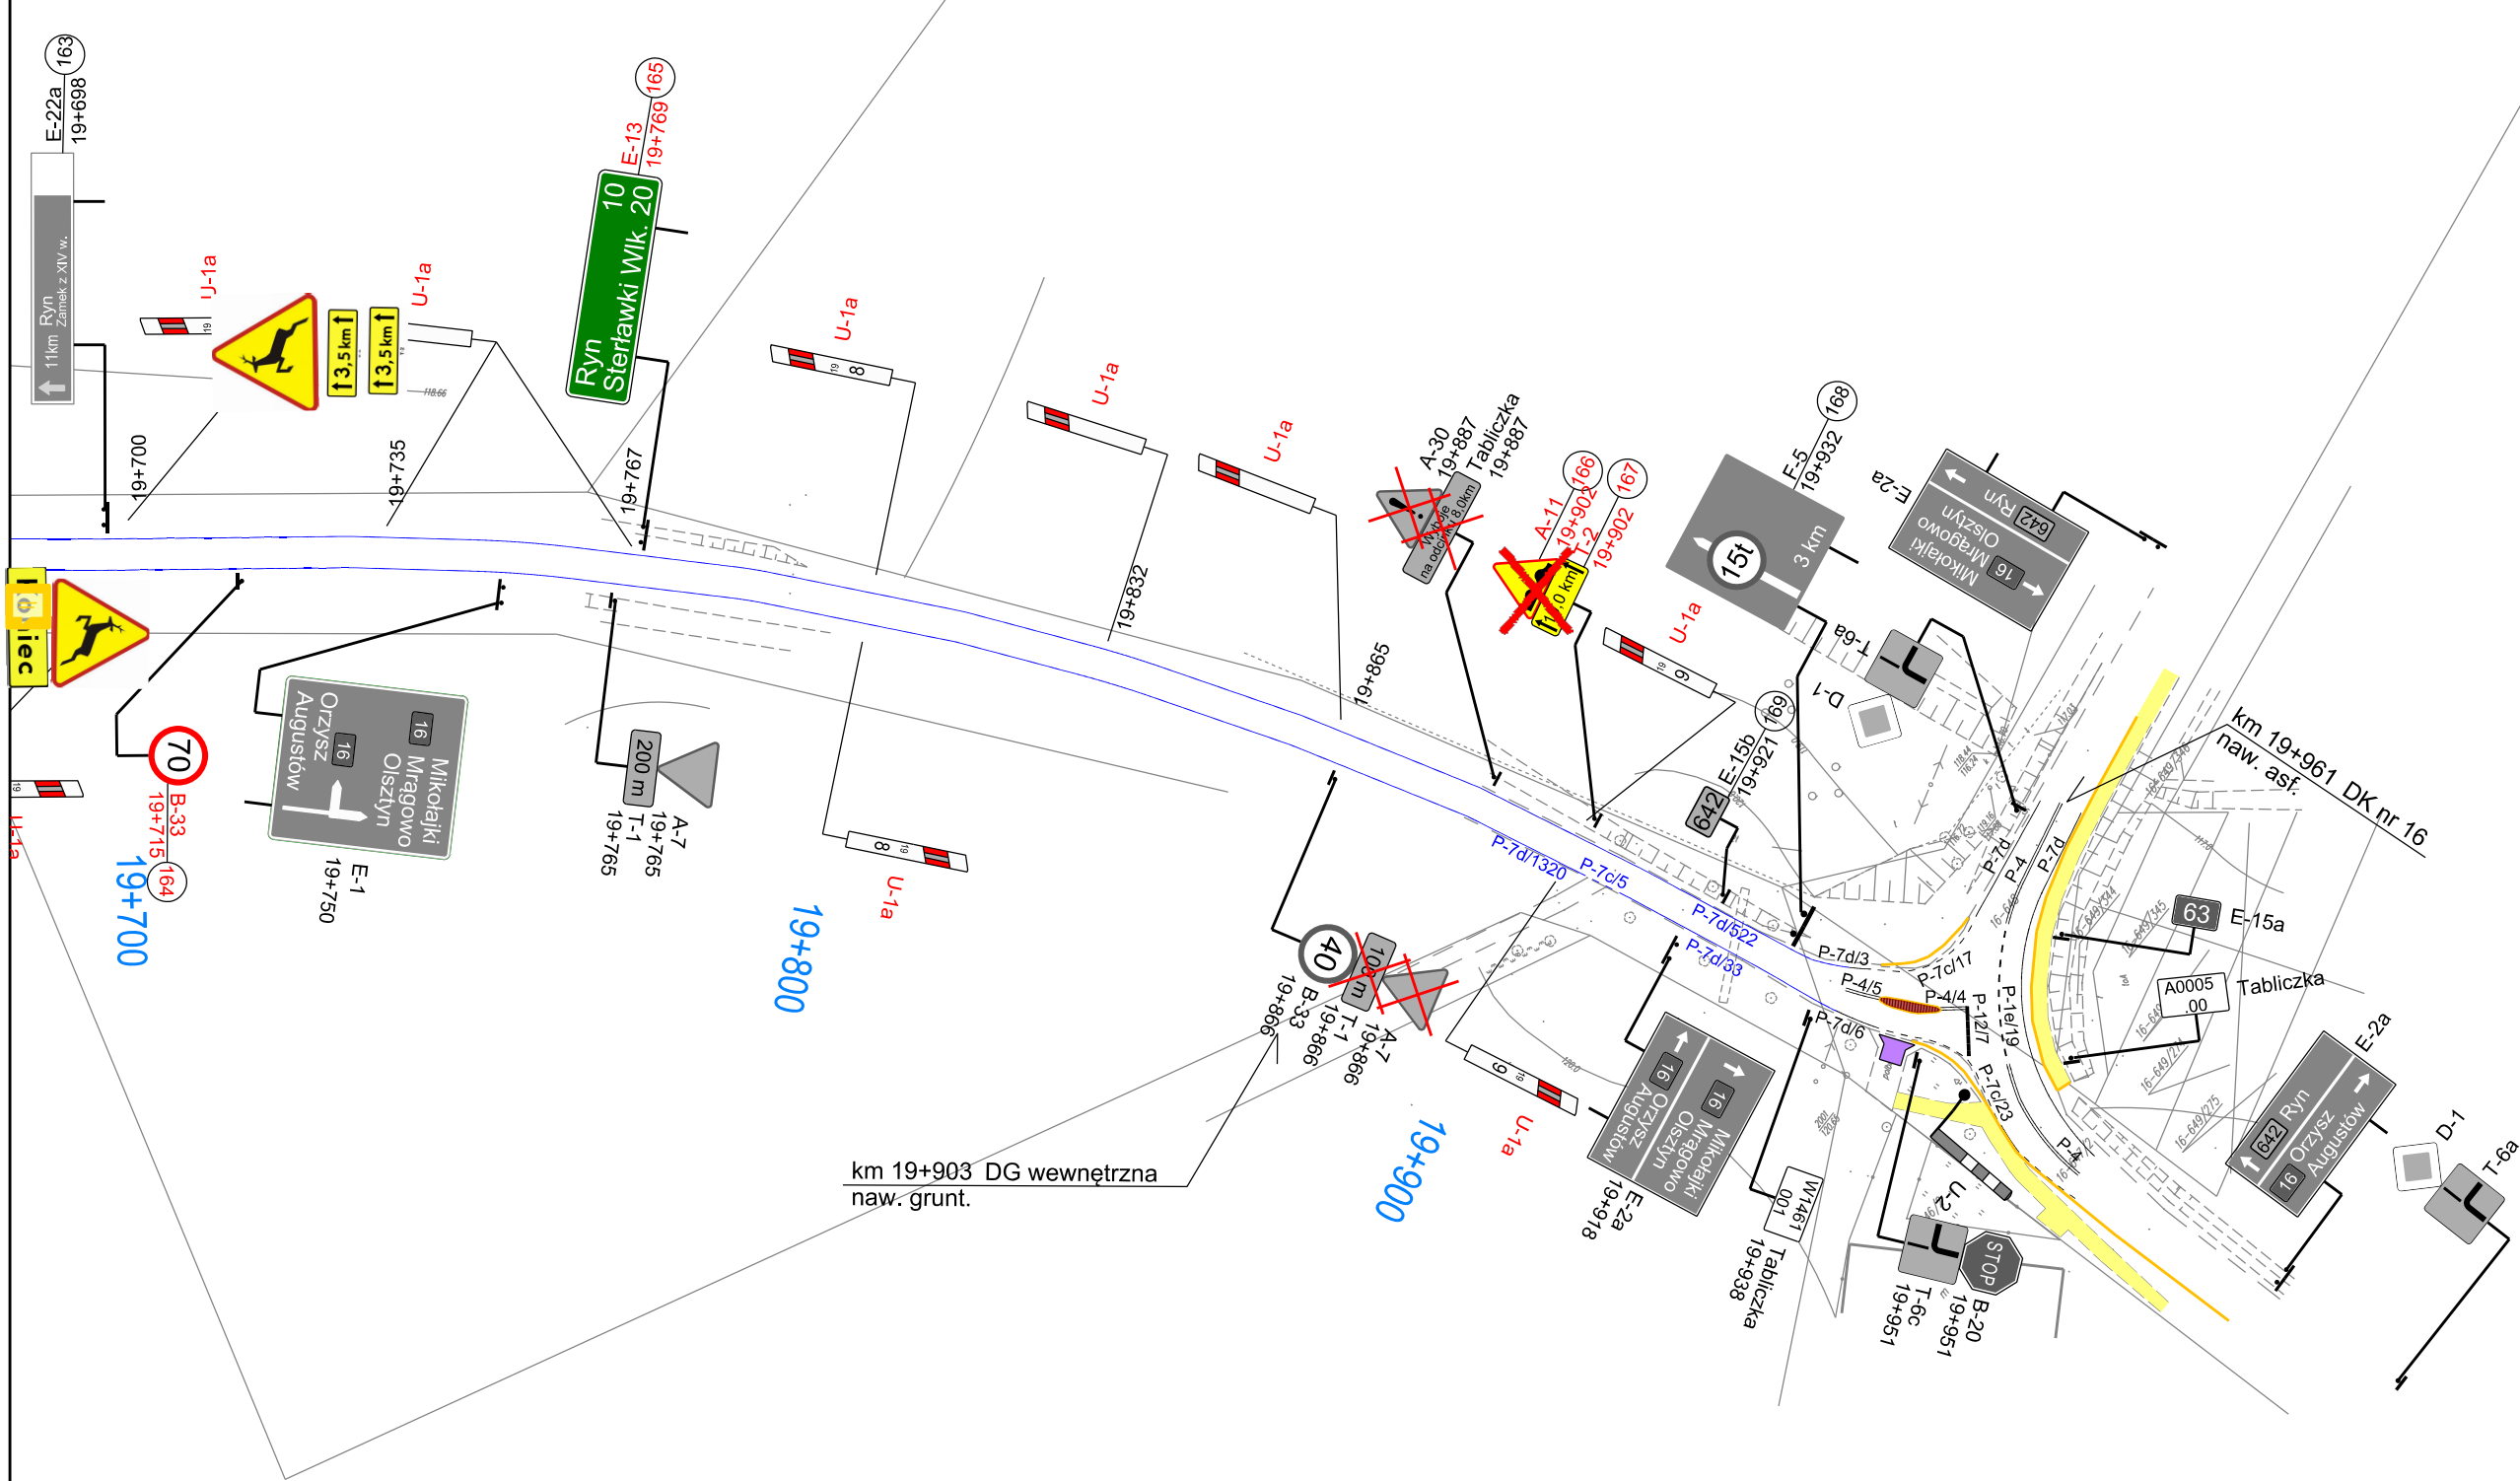

Tytuł projektu: Projekt stałej organizacji ruchu na drodze wojewódzkiej nr 642 na odcinku od km 9+044 do km 19+961	
Inwestor: Zarząd Dróg Wojewódzkich w Olsztynie ul. Pstrowskiego 28 b, 10-602 Olsztyn	
Autor:  GetDom Development Sp. z o.o. Jarowa 144, 35-083 Rzeszów	
Nazwa rysunku: Plan sytuacyjny oznakowania pionowego i poziomego	Skala: 1:1000
Projektant: mgr inż. Bartłomiej Sztaba 	Numer rysunku: 2.32