



MARSZAŁEK WOJEWÓDZTWA WARMIŃSKO-MAZURSKIEGO
Gustaw Marek Brzezina

RDW.K - DM/53 02/49/18

PM-2
07.01.2019

IG-BD.8022.1.222.2018

Olsztyn, 3 stycznia 2019 r.

R.D.W. KĘTRZYN

Otrzymało dnia 07 STY 2019

Nr 89 Zm.

Pan

Jerzy Dyczkowski

Kierownik Rejonu Dróg Wojewódzkich

w Kętrzynie

Działając na podstawie art. 10 ust. 4 ustawy z dnia 20 czerwca 1997 r. – Prawo o ruchu drogowym (Dz.U. z 2017 r. poz. 1260 z późn. zm.) i § 2 ust. 1 rozporządzenia Ministra Infrastruktury z dnia 23 września 2003 r. w sprawie szczegółowych warunków zarządzania ruchem na drogach oraz wykonywania nadzoru nad tym zarządzaniem (t.j. Dz.U. z 2017 r. poz. 784) oraz z upoważnienia Marszałka Województwa Warmińsko-Mazurskiego po rozpatrzeniu projektu zmiany stałej organizacji ruchu dotyczącego oznakowania przejścia dla pieszych znakami D-6 i P-10/P-14 w obrębie skrzyżowania ulic: Sikorskiego i Górna w Kętrzynie – ciąg drogi wojewódzkiej nr 592

z a t w i e r d z a m

przedłożony przez:

**Zarząd Dróg Wojewódzkich w Olsztynie
Rejon Dróg Wojewódzkich w Kętrzynie
ul. Bałtycka 20, 11-400 Kętrzyn**

ww. projekt stałej organizacji ruchu o numerze ewidencyjnym nr 3 następującymi uwagami:

1. Przedstawione w projekcie zmiany oznakowania mają charakter stały.
2. **Przedmiotowa stała organizacja ruchu powinna być wprowadzona w terminie do 31 lipca 2019 r.**
3. Umieszczenie znaków, ich kształt i odblaskowość muszą być zgodne z obowiązującym rozporządzeniem Ministra Infrastruktury z dnia 3 lipca 2003 r. w sprawie szczegółowych warunków technicznych dla znaków i sygnałów drogowych oraz urządzeń bezpieczeństwa ruchu drogowego i warunków ich umieszczania na drogach (Dz. U. z 2003 r. Nr 220, poz. 2181 z późn. zm.) oraz rozporządzeniem Ministrów Infrastruktury oraz Spraw Wewnętrznych i Administracji z dnia 31 lipca 2002 r. w sprawie znaków i sygnałów drogowych (Dz. U. z 2002 r. Nr 170, poz. 1393 z późn. zm.).

PROJEKT ZMIANY STAŁEJ ORGANIZACJI RUCHU

Oznakowanie pionowe

Nazwa: Projekt zmiany stałej organizacji ruchu drogi wojewódzkiej nr 592

Adres: Droga wojewódzka nr 592 msc. Kętrzyn od km 42+400 do km 42+407

11.12.2018r.

Sporządził: Łukasz Dziemiańczuk



PROJEKT ZMIANY STAŁEJ ORGANIZACJI RUCHU

Spis treści:

1. Przedmiot opracowania
2. Podstawa opracowania
3. Parametry techniczne drogi
4. Zestawienie znaków - projektowanych
5. Cel oznakowania
6. Termin wprowadzenia zmienionej organizacji ruchu
7. Plan orientacyjny
8. Plan sytuacyjny
9. Karta uzgodnień

1. Przedmiot opracowania

Przedmiotem opracowania jest projekt zmiany oznakowania pionowego i poziomego drogi wojewódzkiej nr 592 w msc. Kętrzyn od km 42+400 do km 42+407 polegający na ustawieniu znaków pionowych D-6 oraz wykonaniu znaków poziomych P-10 i P-14.

2. Podstawa opracowania

- Ustawa z dnia 20.06.1997r. Prawo o ruchu drogowym, (tekst jednolity Dz. U. z 2017r., poz.1260.)
- Rozporządzenie Ministra Infrastruktury z dnia 3 lipca 2003r. w sprawie szczegółowych warunków technicznych dla znaków i sygnałów drogowych oraz urządzeń bezpieczeństwa ruchu drogowego i warunków ich umieszczania na drogach wraz z załącznikami nr 1-4 (Dz.U. Nr 220, poz. 2181),
- Rozporządzenie Ministrów Infrastruktury oraz Spraw Wewnętrznych i Administracji z dnia 31 lipca 2002r. w sprawie znaków i sygnałów drogowych (Dz.U. Nr 170, poz. 1393),
- Pismo znak: IG-BD.8026.2.119.2018 z dnia 04.11.2018r.
- Wizja w terenie

3. Parametry techniczne

Droga wojewódzka nr 592 Bartoszyce - Kętrzyn - Giżycko

Klasa drogi: G

W granicach objętych opracowaniem droga posiada:

szerokość jezdni: 7,0 m

szerokość chodnika: 1,5m - 2,0m

szerokość pobocza: nie występują

SDR (2015) : 13 773 poj./doba

4. Zestawienie znaków - projektowanych/ przeniesionych:

- D-6: szt. 2 - Projektowane
- P-10: 14m² - Projektowane
- P-14: 3m² - Projektowane
- P-4: 1,68m² - Likwidowane

5. Cel oznakowania

Powyższą zmianę organizacji ruchu wprowadza się w celu poprawy warunków bezpieczeństwa pieszych uczestników ruchu.

6. Termin wprowadzenia zmiany oznakowania po zatwierdzeniu projektu: 31.07.2019r.

9. Karta uzgodnień

Droga wojewódzka nr 592 msc. Kętrzyn od km 42+400 do km 42+407



Zarząd Dróg Wojewódzkich w Olsztynie	ZARZĄD DRÓG WOJEWÓDZKICH 10-002 Olsztyn, ul. 5 Wileńskiej Brygady AK 28 b Opiniuję projekt organizacji ruchu na warunkach podanych w piśmie Nr ZDW. TR <u>5302/212-2/18</u> Podpis: <u>[podpis]</u>
Komenda Wojewódzka Policji w Olsztynie	<i>Opiniuję z uwagą: - proponuję nie projektować 2-16 od strony skrzyżowania z ul. Gołna.</i> 20 12 2018 Z upoważnienia Komendanta Wojewódzkiego Policji w Olsztynie ASYSTENT Wydziału Biuro Drogowego KWP w Olsztynie podpis: <u>[podpis]</u> Robert Pieńkosz
Departament Infrastruktury i Geodezji Urzędu Marszałkowskiego Województwa Warmińsko – Mazurskiego	URZĄD MARSZAŁKOWSKI Województwa Warmińsko-Mazurskiego w Olsztynie DEPARTAMENT INFRASTRUKTURY I GEODEZJI 10-447 Olsztyn, ul. Głowackiego 17 Zatwierdzono projekt organizacji ruchu na warunkach podanych w piśmie Nr IG.BD. <u>8022.1.222.2018</u> Podpis: <u>[podpis]</u> Z up. MARSZAŁKA WOJEWÓDZTWA [podpis] DYREKTOR DEPARTAMENTU INFRASTRUKTURY I GEODEZJI

7. Plan Orientacyjny


[Zaloguj się](#)

SZUKAJ W TYM OBSZARZE

Zmiana projektu stałej organizacji ruchu

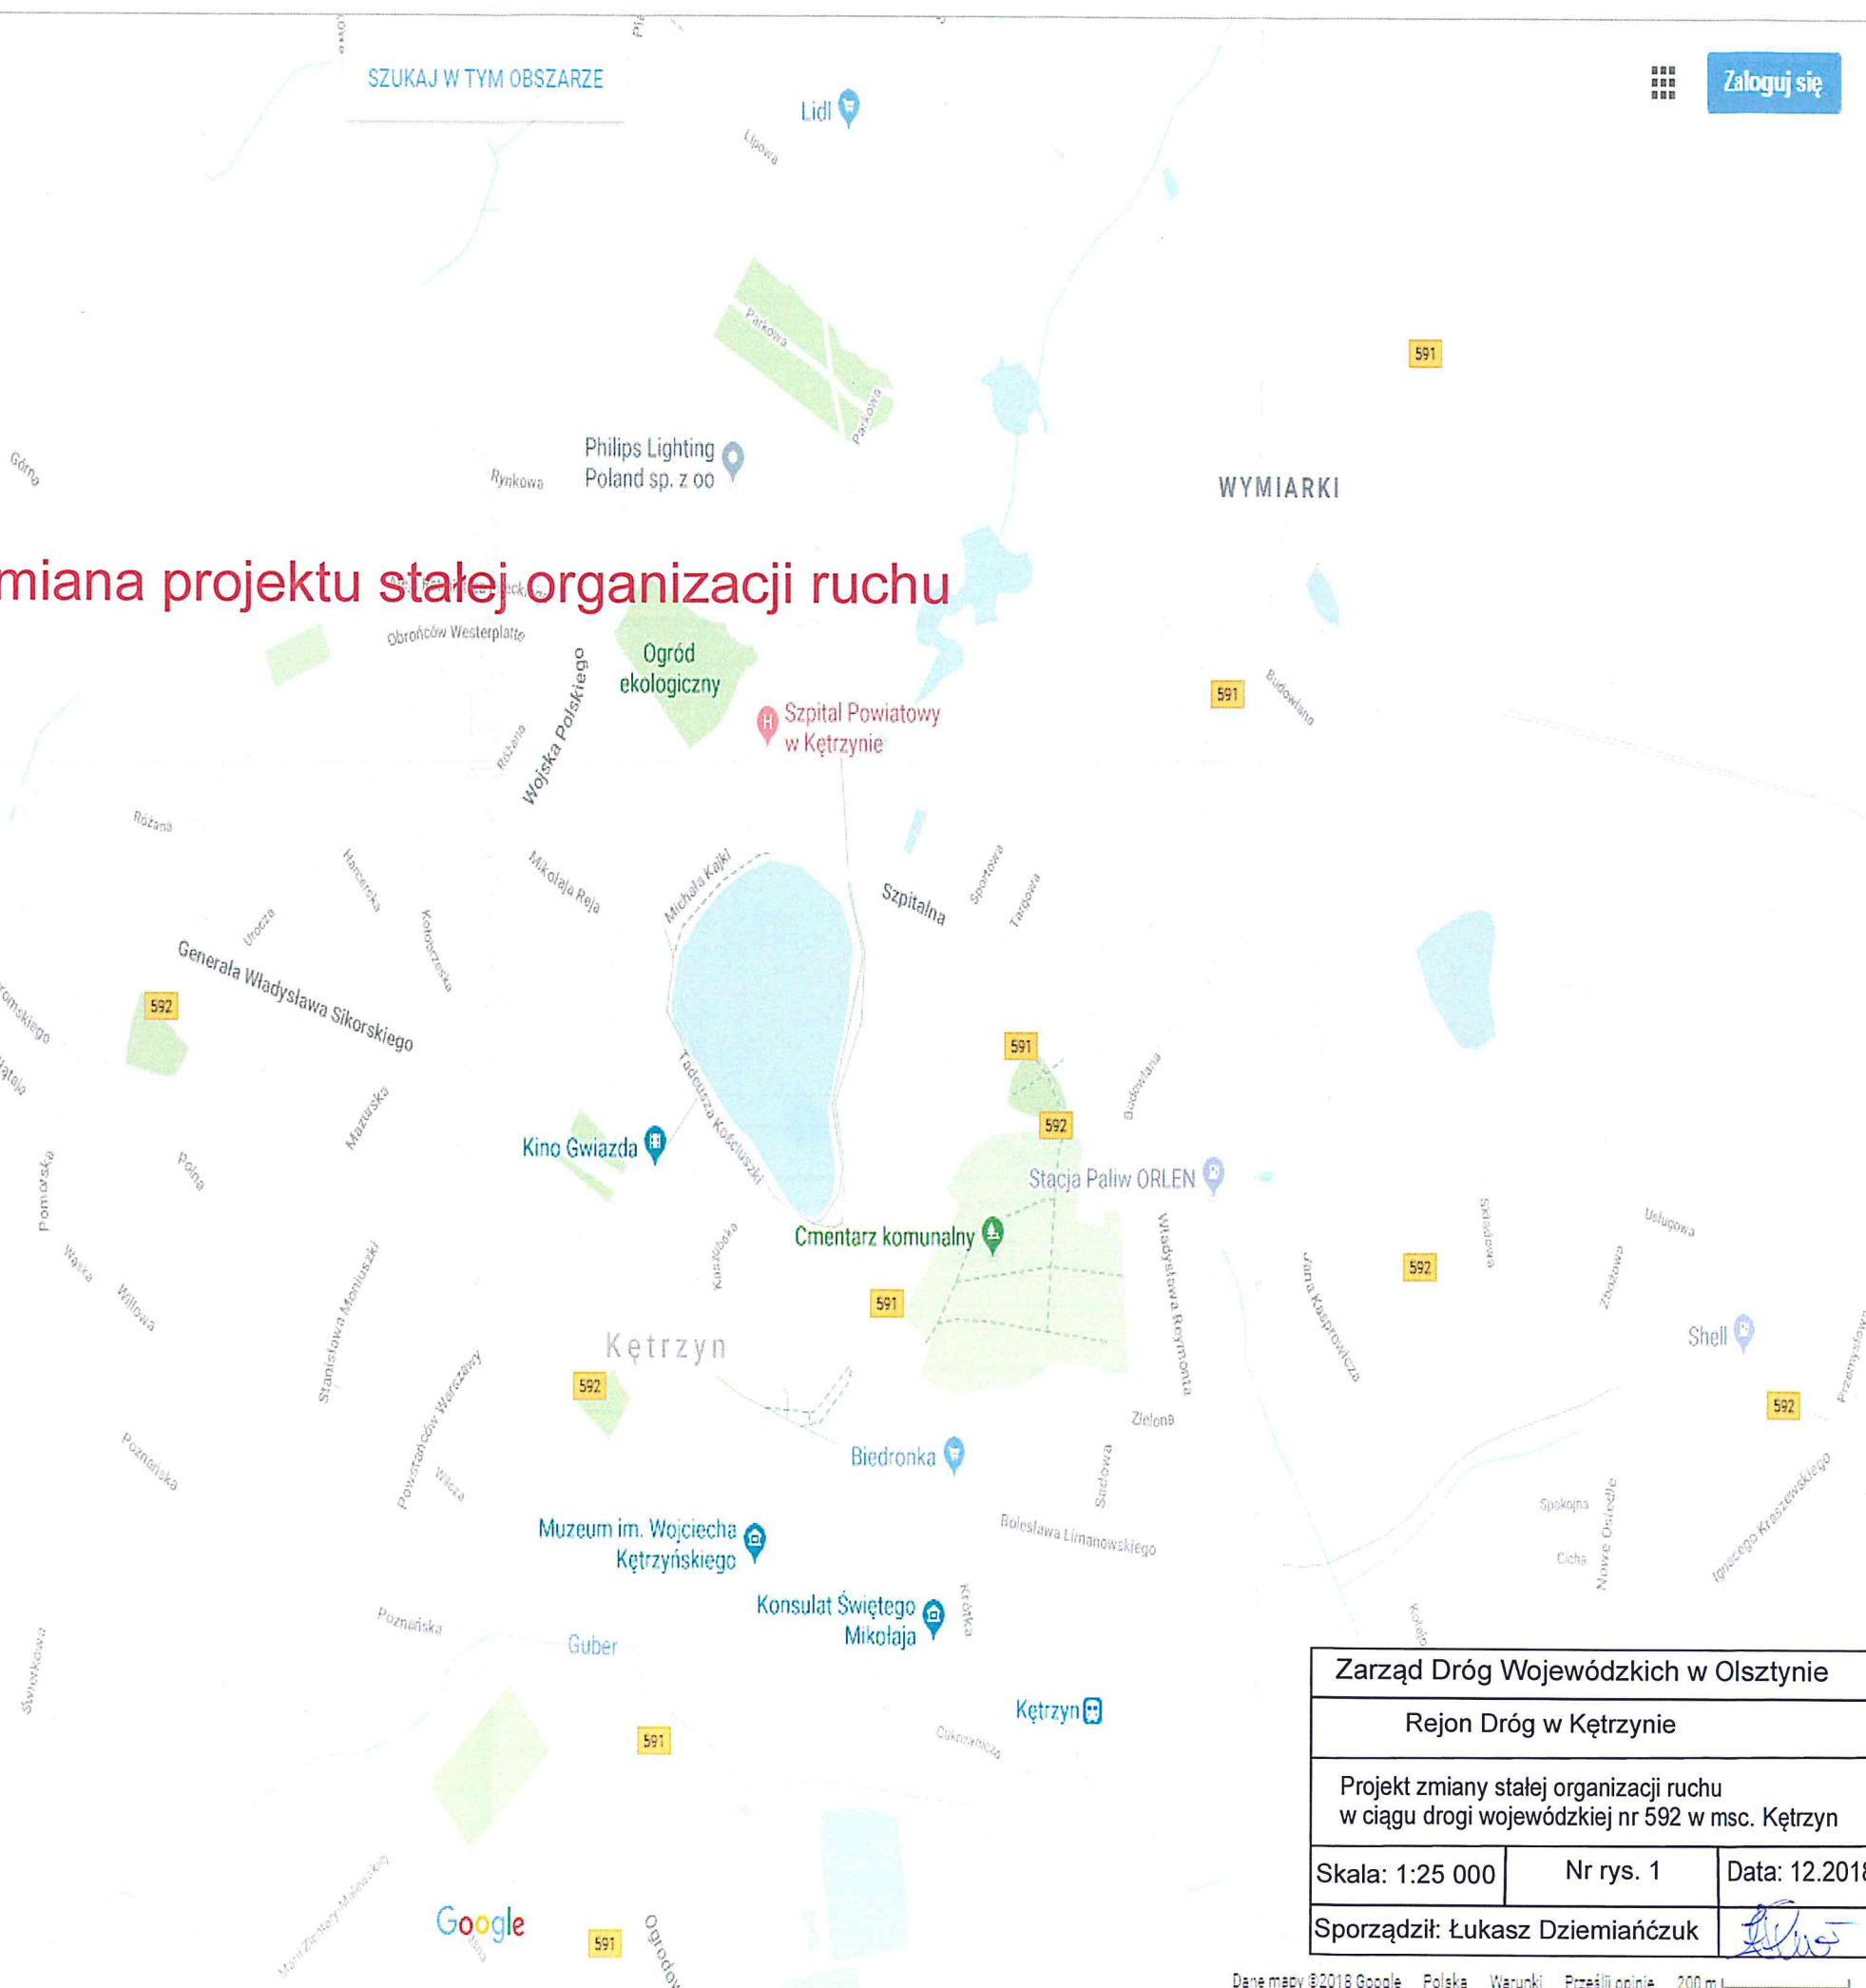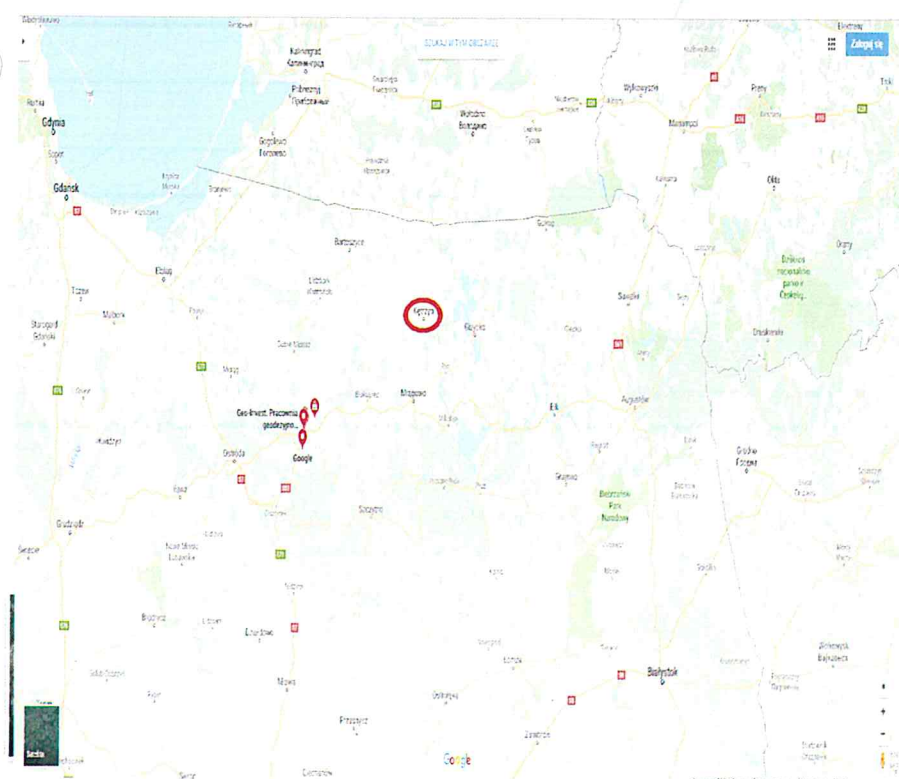

Zarząd Dróg Wojewódzkich w Olsztynie

Rejon Dróg w Kętrzynie

Projekt zmiany stałej organizacji ruchu
w ciągu drogi wojewódzkiej nr 592 w msc. Kętrzyn


Skala: 1:25 000

Nr rys. 1

Data: 12.2018r.

Sporządził: Łukasz Dziemiańczuk

8. Plan sytuacyjny

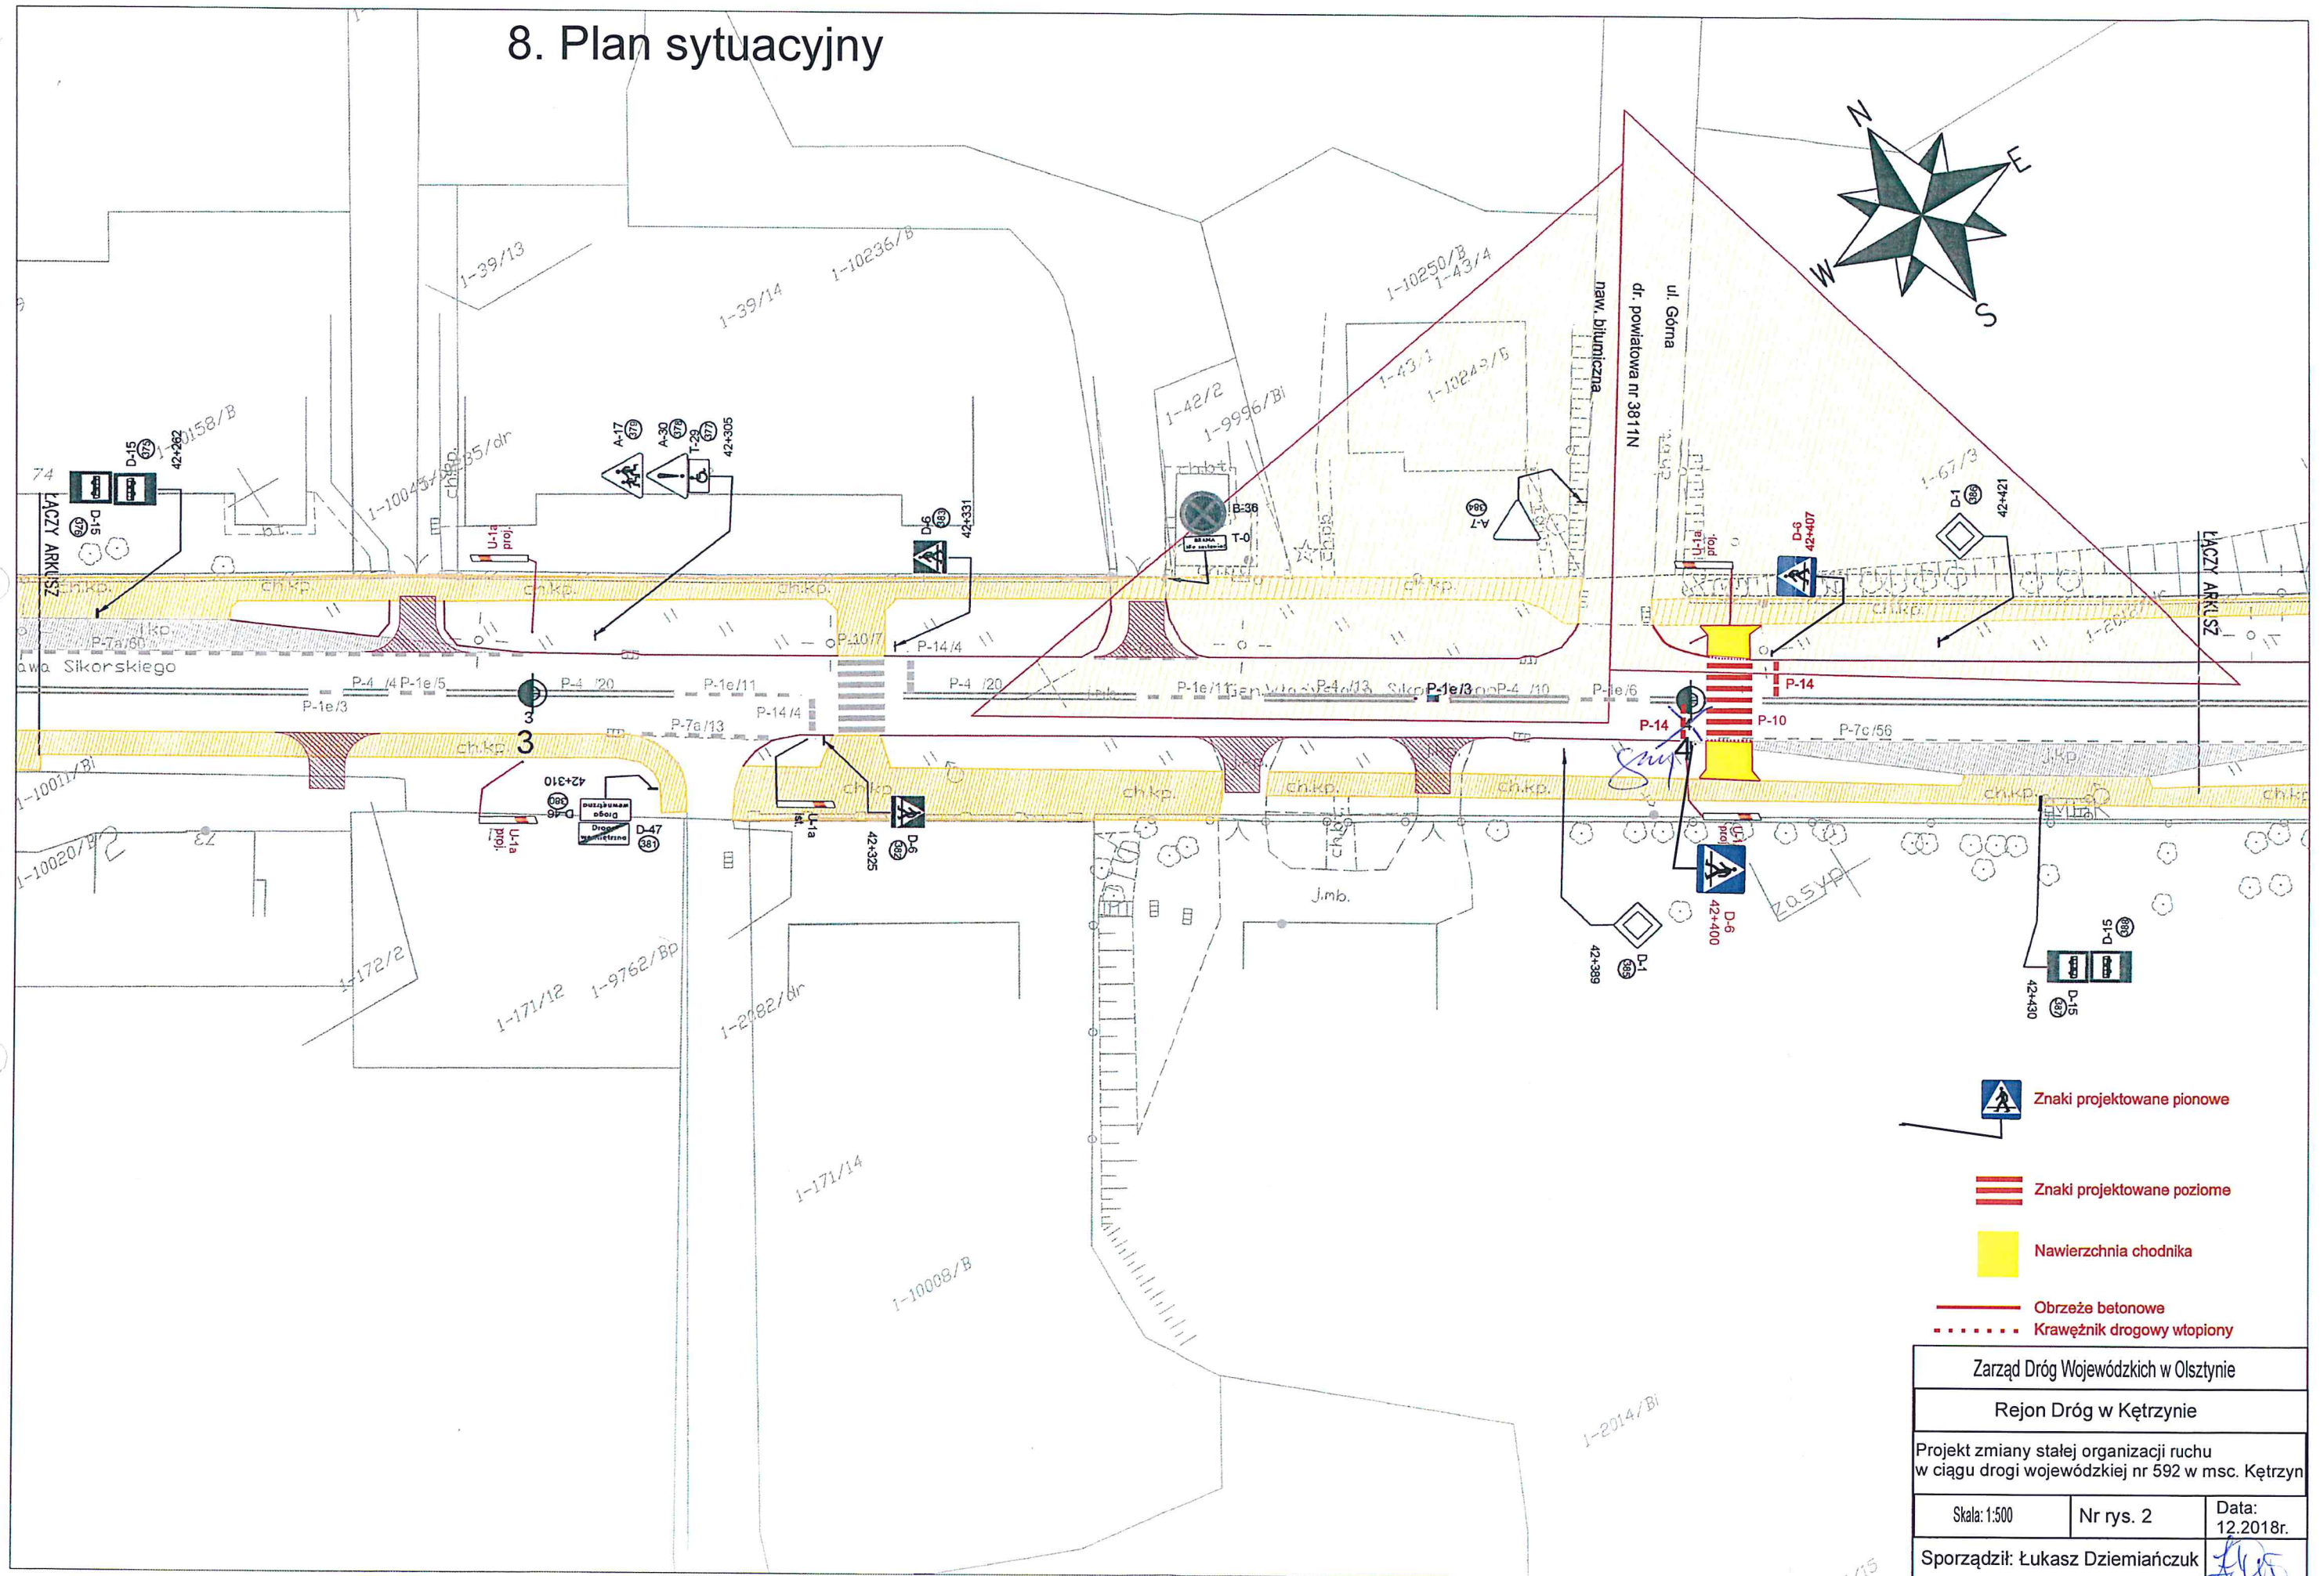

Znaki projektowane pionowe

Znaki projektowane poziome

Nawierzchnia chodnika

Obrzeże betonowe
 Krawężnik drogowy wtopiony

Zarząd Dróg Wojewódzkich w Olsztynie

Rejon Dróg w Kętrzynie

Projekt zmiany stałej organizacji ruchu
w ciągu drogi wojewódzkiej nr 592 w msc. Kętrzyn

Skala: 1:500

Nr rys. 2

Data:
12.2018r.

Sporządził: Łukasz Dziemiańczuk