



Przekrój normalny przez ul. Płoskiego
km 1+660,00

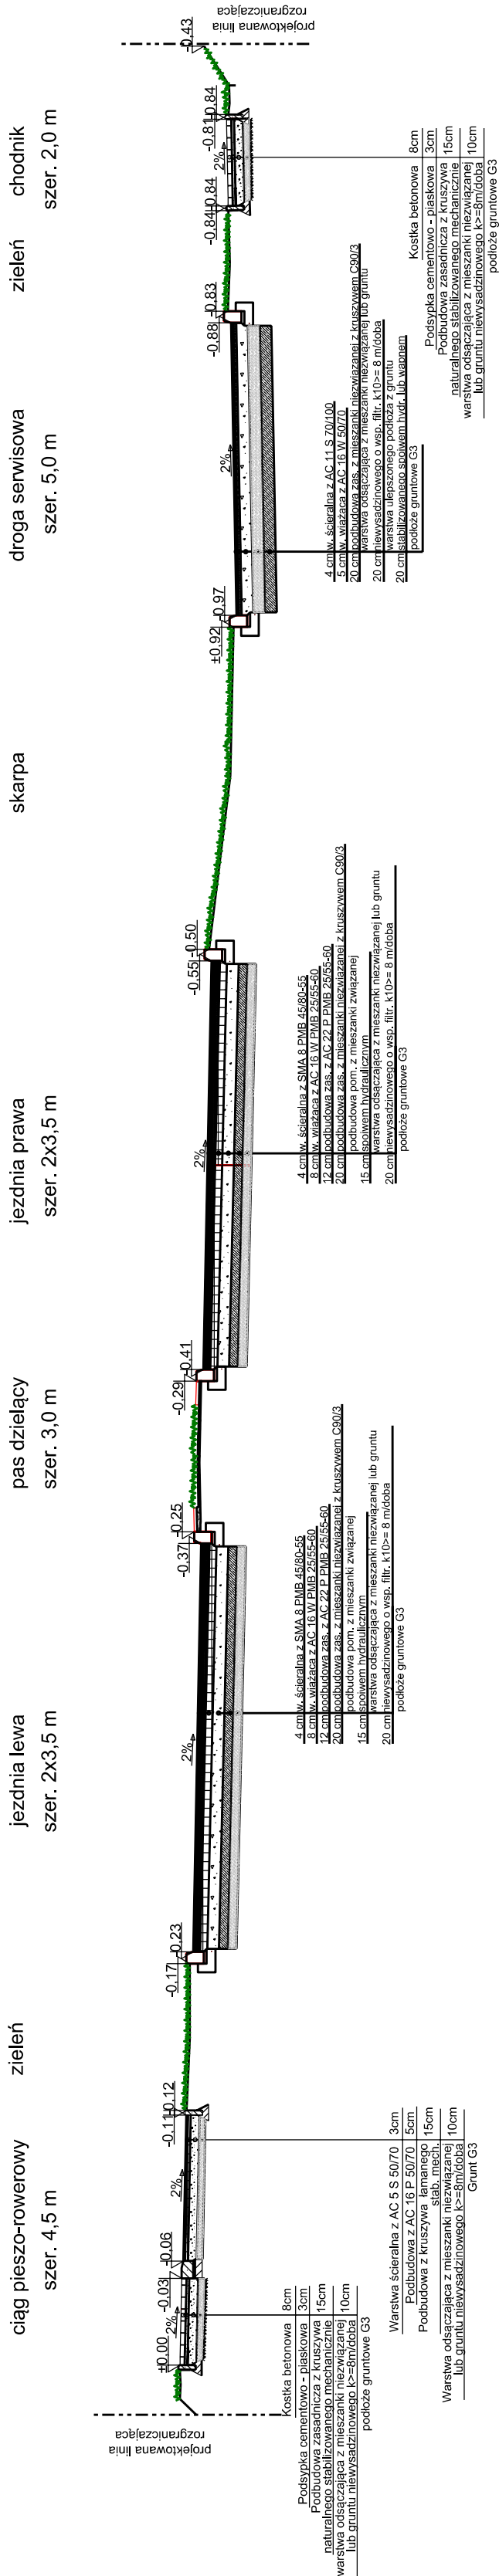

Przekrój normalny przez ul. Płoskiego
km 0+320,00

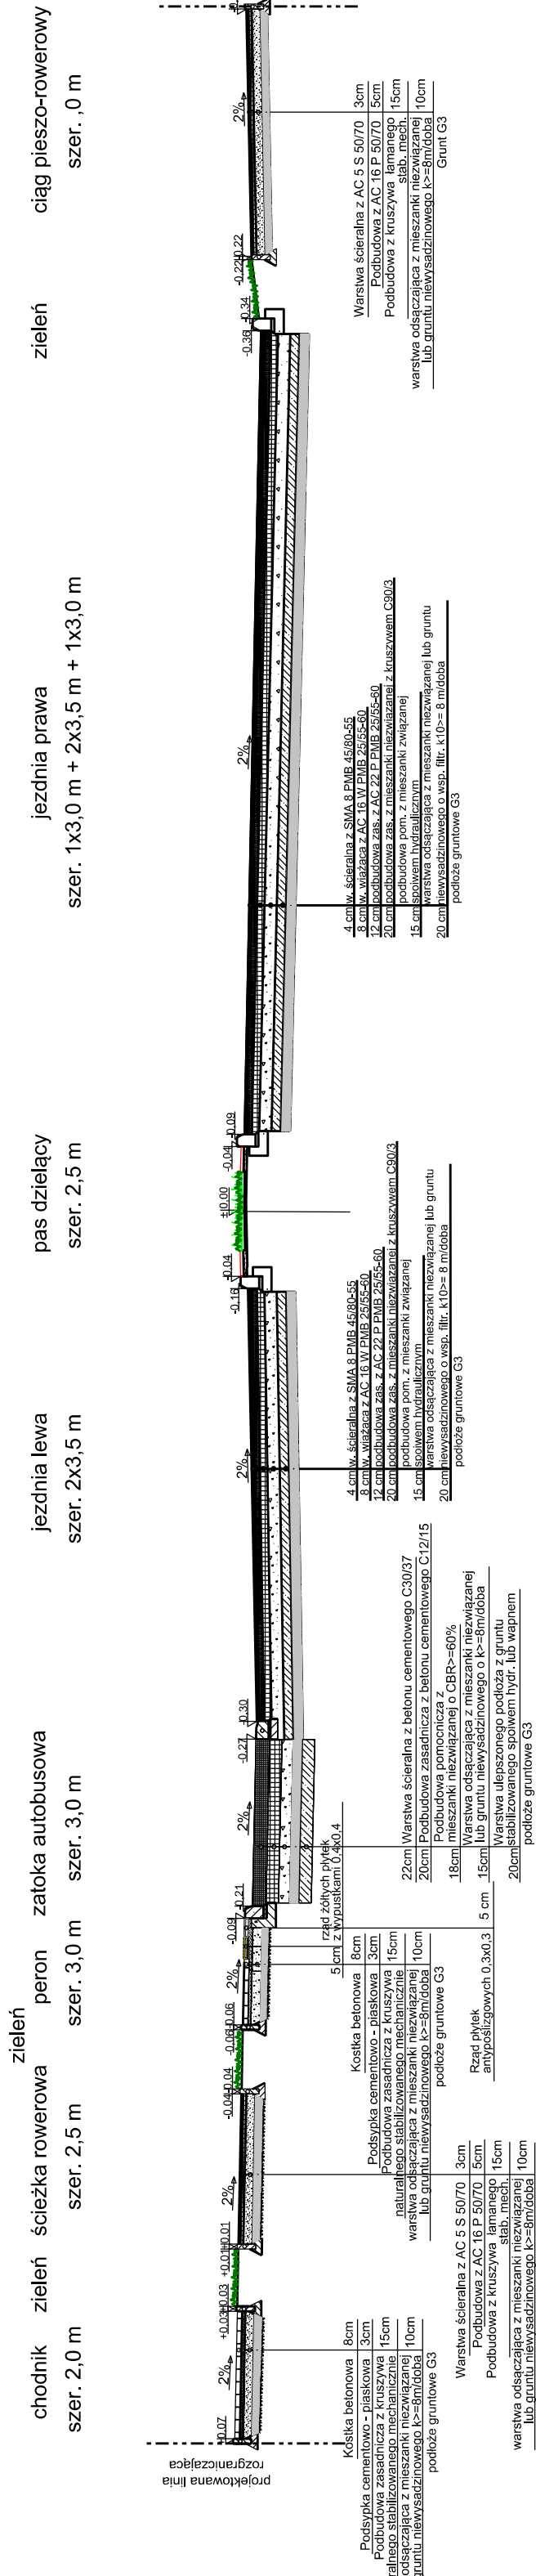

	Prezydent Miasta Olštyn, Gmina Olštyn z siedzibą w Olštynie, Plac Jana Pawła II nr 1, 10-101 Olštyn oraz Województwo Warmińskie - Mazurskie z siedzibą w Olštynie ul. Emilii Plater 1, 10-562 Olštyn reprezentowani przez Zarząd Drog Wojewódzkich w Olštynie ul. Piłsudskiego 28b, 10-602 Olštyn		
