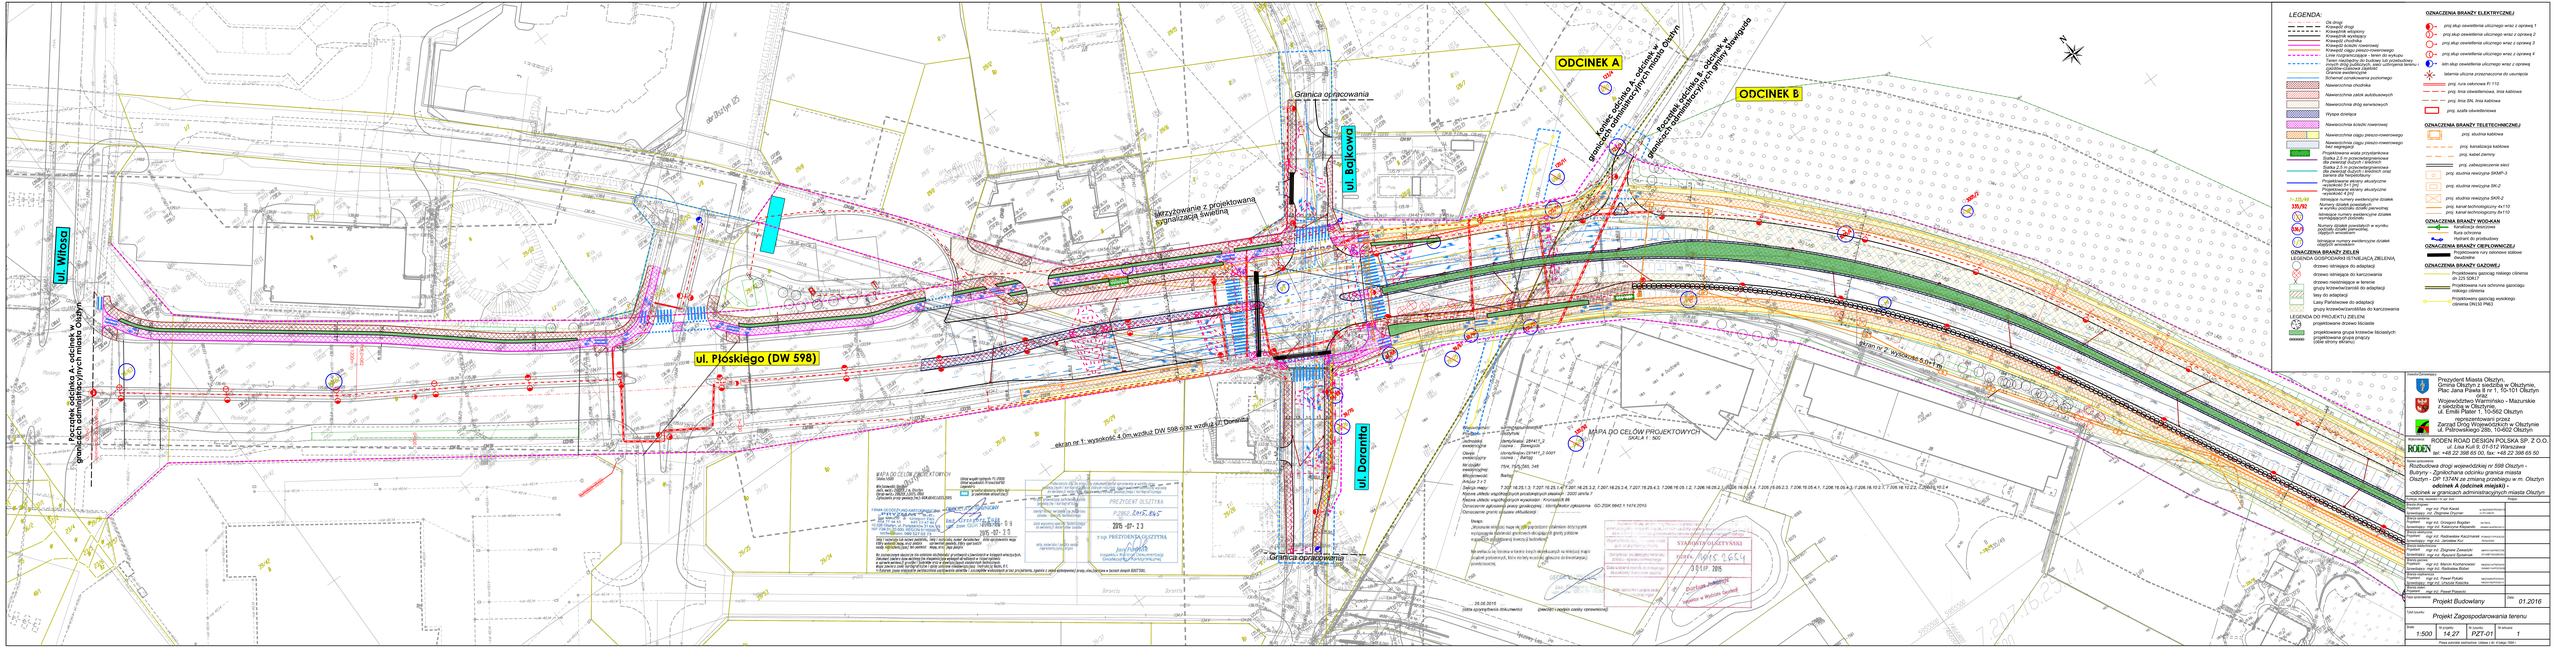
ODCINEK A
ODCINEK B
ul. Bajkowa
ul. Płoskiego (DW 598)
Granica opracowania
Granica opracowania
Skrzyżowanie z projektowaną sygnalizacją świetlną
Ekran nr 1: wysokość 4,0m
Ekran nr 2: wysokość 4,0m
