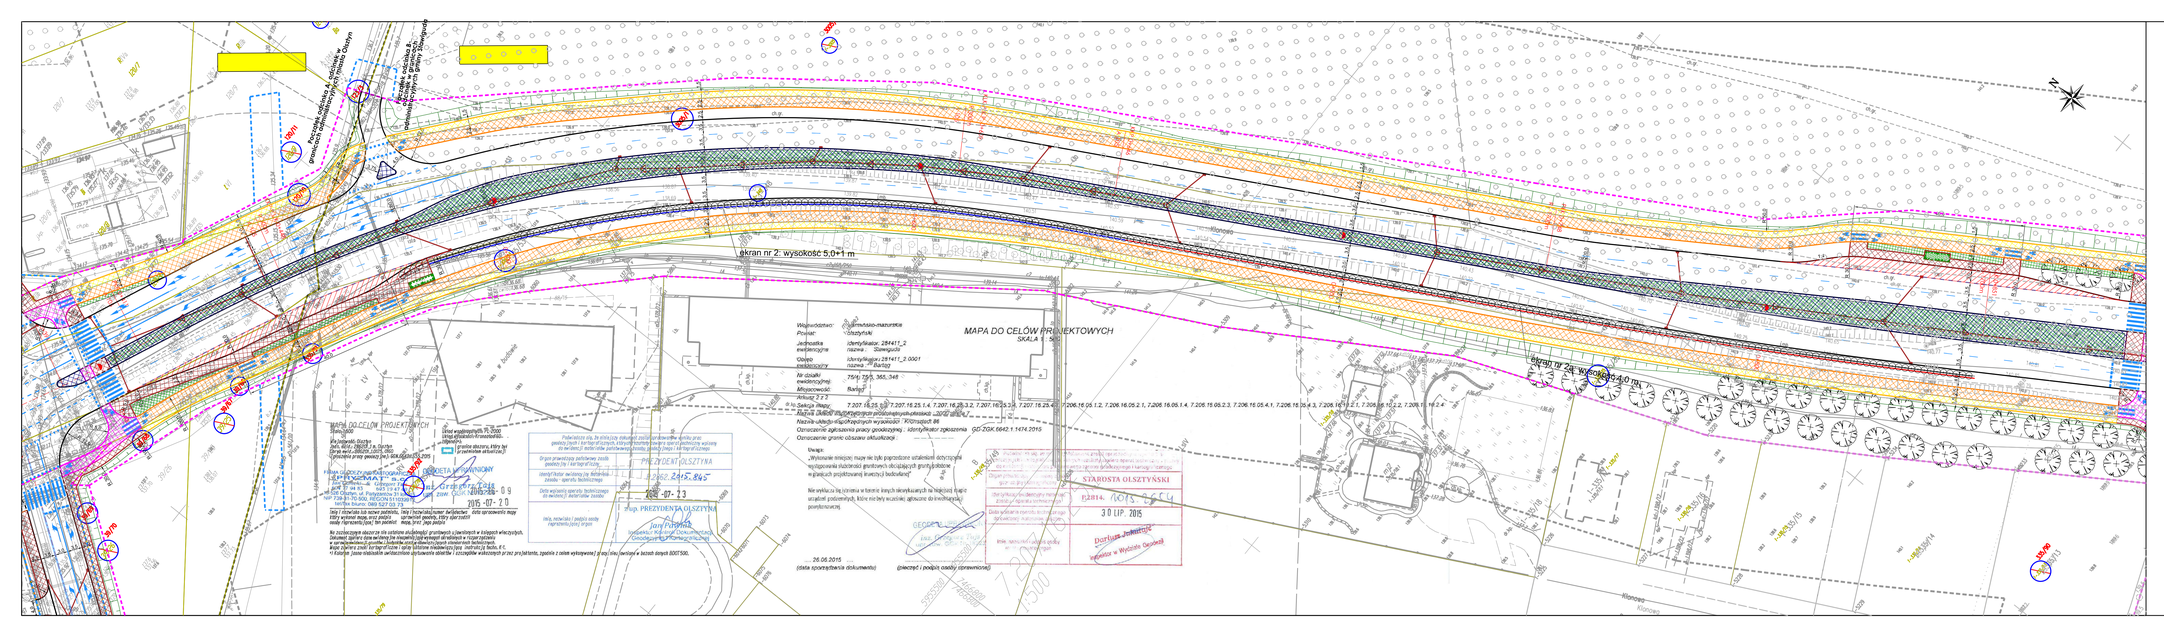

ekran nr 2: wysokość 5,0+1 m
ekran nr 2a: wysokość 4,0 m
Początek odcinka A - odcinek w granicach administracyjnych miasta Olsztyn
Początek odcinka B - odcinek w granicach administracyjnych gminy Stawiguda
Klonowa
N

MAPA DO CELÓW PROJEKTOWYCH
SKALA 1 : 500

Województwo: warmińsko-mazurskie
Powiat: olsztyński
Jednostka ewidencyjna: identyfikator: 281411_2 nazwa : Stawiguda
Obręb ewidencyjny: identyfikator: 281411_2.0001 nazwa : Bartąg
Nr działki ewidencyjnej: 75/4, 75/5, 365, 348
Miejscowość: Bartąg
Arkusz 2 z 2
Sekcja mapy: 7.207.16.25.1.3, 7.207.16.25.1.4, 7.207.16.25.3.2, 7.207.16.25.3.4, 7.207.16.25.4.[illegible], 7.206.16.05.1.2, 7.206.16.05.2.1, 7.206.16.05.1.4, 7.206.16.05.2.3, 7.206.16.05.4.1, 7.206.16.05.4.3, 7.206.16.10.2.1, 7.206.16.10.2.2, 7.206.16.10.2.4
Nazwa układu współrzędnych prostokątnych płaskich : 2000 strefa 7
Nazwa układu współrzędnych wysokości : Kronsztadt 86
Oznaczenie zgłoszenia pracy geodezyjnej : Identyfikator zgłoszenia GD-ZGK.6642.1.1474.2015
Oznaczenie granic obszaru aktualizacji :

Uwaga:
„Wykonanie niniejszej mapy nie było poprzedzone ustaleniami dotyczącymi występowania służebności gruntowych obciążających grunty położone w granicach projektowanej inwestycji budowlanej”

Nie wyklucza się istnienia w terenie innych niewykazanych na niniejszej mapie urządzeń podziemnych, które nie były wcześniej zgłoszone do inwentaryzacji powykonawczej.

GEODETA UPRAWNIONY
inż. Grzegorz Tujs
upr. zaw. GGK Nr 18223

.... 26.06.2015 ....
(data sporządzenia dokumentu)

(pieczęć i podpis osoby uprawnionej)

STAROSTA OLSZTYŃSKI
P.2814. 2015.2654
30 LIP. 2015

PREZYDENT OLSZTYNA
2015-07-23

LEGENDA:

- Oś drogi
- Krawędź drogi
- Krawężnik wtopiony
- Krawężnik wystający
- Krawędź chodnika
- Krawędź ścieżki rowerowej
- Krawędź ciągu pieszo-rowerowego
- Linie rozgraniczające - teren do wykupu
- Teren niezbędny do budowy lub przebudowy innych dróg publicznych, sieci uzbrojenia terenu i zjazdów-czasowa zajetość
- Granice ewidencyjne
- Schemat oznakowania poziomego
- Nawierzchnia chodnika
- Nawierzchnia zatok autobusowych
- Nawierzchnia dróg serwisowych
- Wyspa dzieląca
- Nawierzchnia ścieżki rowerowej
- Nawierzchnia ciągu pieszo-rowerowego
- Nawierzchnia ciągu pieszo-rowerowego bez segregacji
- Projektowana wiata przystankowa
- Siatka 2,5 m przeciwtargnieniowa dla zwierząt dużych i średnich
- Siatka 2,5 m przeciwtargnieniowa dla zwierząt dużych i średnich oraz bariera dla herpetofauny
- Projektowane ekrany akustyczne -wysokość 5+1 [m]
- Projektowane ekrany akustyczne -wysokość 4 [m]
- 1-335/49 Istniejące numery ewidencyjne działek
- 335/92 Numery działek powstałych w wyniku podziału działki pierwotnej
- ~~1/7~~ Istniejące numery ewidencyjne działek wymagających podziału
- 336/1 Numery działek powstałych w wyniku podziału działki pierwotnej, objętych wnioskiem
- 1/7 Istniejące numery ewidencyjne działek objętych wnioskiem

OZNACZENIA BRANŻY ZIELEŃ

LEGENDA DO PROJEKTU ZIELENI

- projektowane drzewo liściaste
- projektowana grupa krzewów liściastych
- projektowana grupa pnączy (obie strony ekranu)

OZNACZENIA BRANŻY WOD-KAN

- Kanalizacja deszczowa

Inwestor/Zamawiający:

Województwo Warmińsko - Mazurskie
z siedzibą w Olsztynie
ul. Emilii Plater 1, 10-562 Olsztyn
oraz
Gmina Olsztyn z siedzibą w Olsztynie,
Plac Jana Pawła II nr 1, 10-101 Olsztyn

reprezentowani przez
Zarząd Dróg Wojewódzkich w Olsztynie
ul. Pstrowskiego 28b, 10-602 Olsztyn

ZDW OLSZTYN

Wykonawca:

RODEN ROAD DESIGN POLSKA SP. Z O.O.
ul. Lisa Kuli 9, 01-512 Warszawa
tel: +48 22 398 65 00, fax: +48 22 398 65 50

Nazwa opracowania:

Rozbudowa drogi wojewódzkiej nr 598 Olsztyn - Butryny - Zgniłochana odcinku granica miasta Olsztyn - DP 1374N ze zmianą przebiegu w m. Olsztyn
odcinek B (odcinek zamiejski)
-odcinek w granicach administracyjnych gminy Stawiguda

Funkcja, imię, nazwisko / nr upr. bud.:	Podpis:
Projektant: mgr inż. Piotr Karaś upr. do projektowania bez ograniczeń w specjalności drogowej nr MAZ/0007/POOD/10 Sprawdzający: inż. Zbigniew Dryzner upr. do projektowania bez ograniczeń w specjalności drogowej nr ST-246/79	
Opracowujący: mgr inż. Anna Różanowska mgr inż. Maciej Hertig	
Faza opracowania: Projekt Budowlany	Data: 01.2016

Tytuł rysunku: **Plan sytuacyjny**

Skala:	Nr projektu	Nr rysunku:	Nr arkusza:
1:500	14_27	PS-01	1z7

Prawa autorskie zastrzeżone. Ustawa z dn. 4 lutego 1994 r.