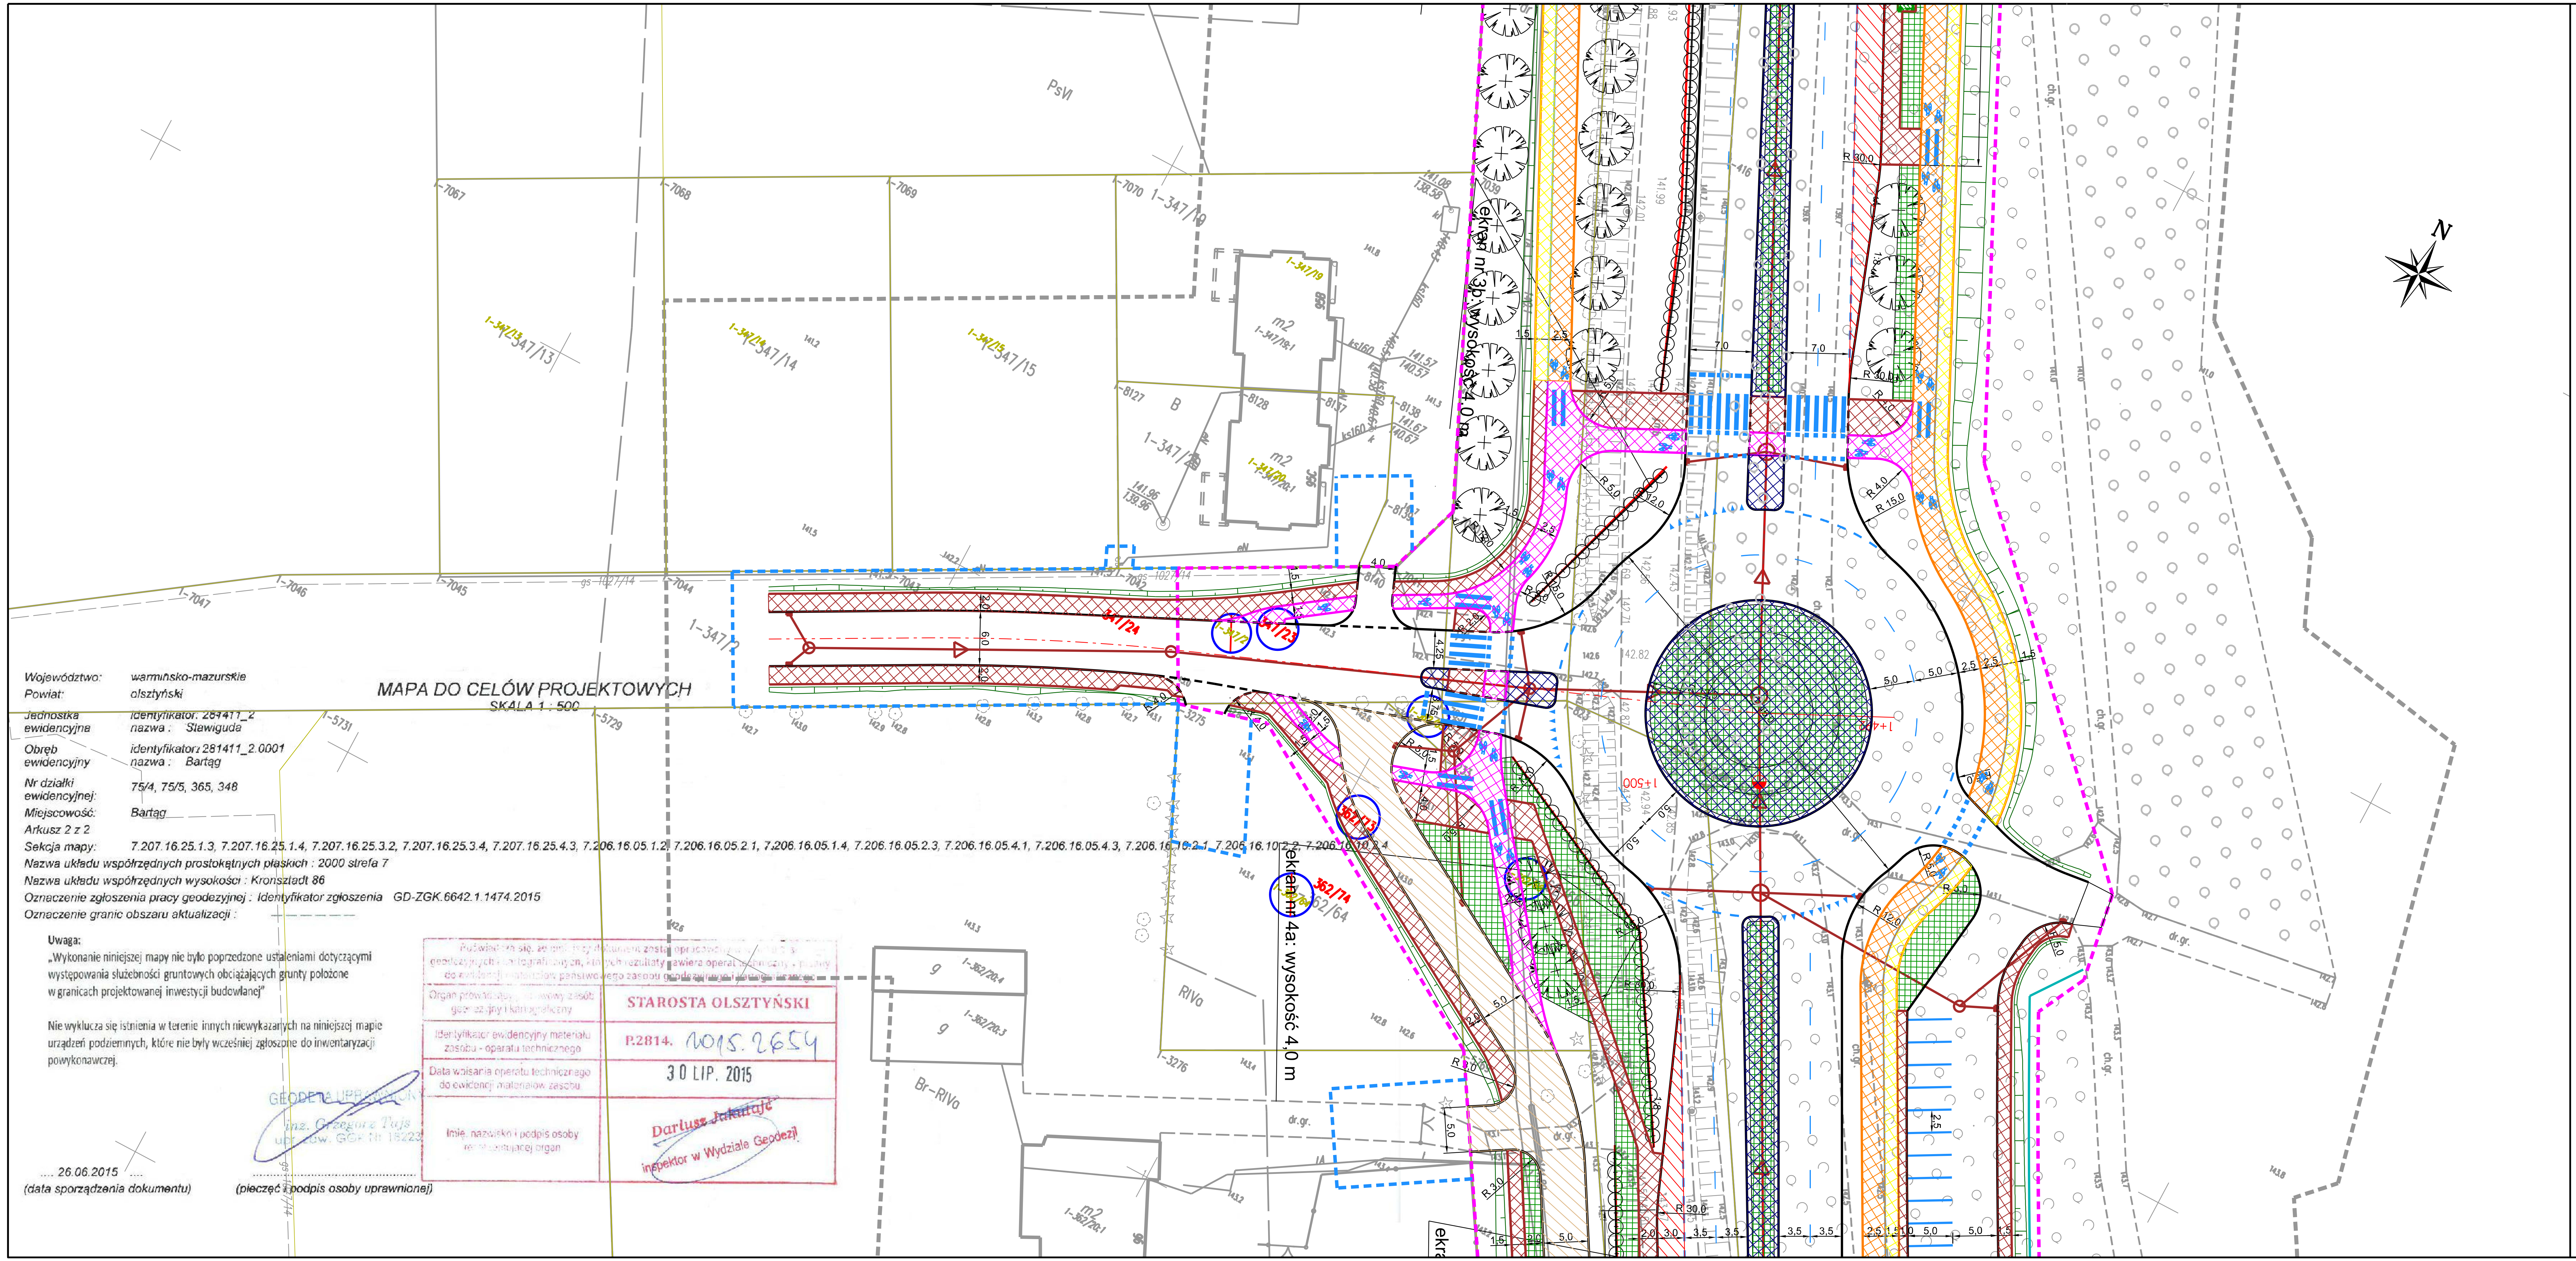

Województwo: warmińsko-mazurskie
Powiat: olsztyński
Jednostka ewidencyjna: identyfikator: 281411_2, nazwa: Stawiguda
Obręb ewidencyjny: identyfikator: 281411_2.0001, nazwa: Bartąg
Nr działki ewidencyjnej: 75/4, 75/5, 365, 348
Miejscowość: Bartąg
Arkusz 2 z 2
Sekcja mapy: 7.207.16.25.1.3, 7.207.16.25.1.4, 7.207.16.25.3.2, 7.207.16.25.3.4, 7.207.16.25.4.3, 7.206.16.05.1.2, 7.206.16.05.2.1, 7.206.16.05.1.4, 7.206.16.05.2.3, 7.206.16.05.4.1, 7.206.16.05.4.3, 7.206.16.10.2.1, 7.206.16.10.2.2, 7.206.16.10.1.4
Nazwa układu współrzędnych prostokątnych płaskich : 2000 strefa 7
Nazwa układu współrzędnych wysokości : Kronsztadt 86
Oznaczenie zgłoszenia pracy geodezyjnej : identyfikator zgłoszenia GD-ZGK.6642.1.1474.2015
Oznaczenie granic obszaru aktualizacji :

Uwaga:
„Wykonanie niniejszej mapy nie było poprzedzone ustaleniami dotyczącymi występowania służebności gruntowych obciążających grunty położone w granicach projektowanej inwestycji budowlanej"

Nie wyklucza się istnienia w terenie innych niewykazanych na niniejszej mapie urządzeń podziemnych, które nie były wcześniej zgłoszone do inwentaryzacji powykonawczej.

STAROSTA OLSZTYŃSKI
P.2814. 2015.2654
30 LIP. 2015
Dariusz Jakutaje
Inspektor w Wydziale Geodezji

..... 26.06.2015 .....
(data sporządzenia dokumentu)
(pieczęć i podpis osoby uprawnionej)

LEGENDA:

- Oś drogi
- Krawędź drogi
- Krawężnik wtopiony
- Krawężnik wystający
- Krawędź chodnika
- Krawędź ścieżki rowerowej
- Krawędź ciągu pieszo-rowerowego
- Linie rozgraniczające - teren do wykupu
- Teren niezbędny do budowy lub przebudowy innych dróg publicznych, sieci uzbrojenia terenu i zjazdów-czasowa zajętość
- Granice ewidencyjne
- Schemat oznakowania poziomego
- Nawierzchnia chodnika
- Nawierzchnia zatok autobusowych
- Nawierzchnia dróg serwisowych
- Wyspa dzieląca
- Nawierzchnia ścieżki rowerowej
- Nawierzchnia ciągu pieszo-rowerowego
- Nawierzchnia ciągu pieszo-rowerowego bez segregacji
- Projektowana wiata przystankowa
- Siatka 2,5 m przeciwtargnieniowa dla zwierząt dużych i średnich
- Siatka 2,5 m przeciwtargnieniowa dla zwierząt dużych i średnich oraz bariera dla herpetofauny
- Projektowane ekrany akustyczne -wysokość 5+1 [m]
- Projektowane ekrany akustyczne -wysokość 4 [m]
- 1-335/49 Istniejące numery ewidencyjne działek
- 335/92 Numery działek powstałych w wyniku podziału działki pierwotnej
- Istniejące numery ewidencyjne działek wymagających podziału
- 336/1 Numery działek powstałych w wyniku podziału działki pierwotnej, objętych wnioskiem
- 1/7 Istniejące numery ewidencyjne działek objętych wnioskiem

OZNACZENIA BRANŻY ZIELEŃ
LEGENDA DO PROJEKTU ZIELENI
- projektowane drzewo liściaste
- projektowana grupa krzewów liściastych
- projektowana grupa pnączy (obie strony ekranu)

OZNACZENIA BRANŻY WOD-KAN
- Kanalizacja deszczowa

Inwestor/Zamawiający:	Województwo Warmińsko - Mazurskie z siedzibą w Olsztynie ul. Emilii Plater 1, 10-562 Olsztyn oraz Gmina Olsztyn z siedzibą w Olsztynie, Plac Jana Pawła II nr 1, 10-101 Olsztyn reprezentowani przez Zarząd Dróg Wojewódzkich w Olsztynie ul. Pstrowskiego 28b, 10-602 Olsztyn
Wykonawca:	RODEN ROAD DESIGN POLSKA SP. Z O.O. ul. Lisa Kuli 9, 01-512 Warszawa tel: +48 22 398 65 00, fax: +48 22 398 65 50
Nazwa opracowania:	Rozbudowa drogi wojewódzkiej nr 598 Olsztyn - Butryny - Zgniłochana odcinku granica miasta Olsztyn - DP 1374N ze zmianą przebiegu w m. Olsztyn **odcinek B (odcinek zamiejski)** -odcinek w granicach administracyjnych gminy Stawiguda
Funkcja, imię, nazwisko / nr upr. bud.:	Podpis:
Projektant: mgr inż. Piotr Karaś, upr. do projektowania bez ograniczeń w specjalności drogowej nr MAZ/0007/POOD/10	
Sprawdzający: inż. Zbigniew Dryzner, upr. do projektowania bez ograniczeń w specjalności drogowej nr ST-246/79	
Opracowujący: mgr inż. Anna Różanowska, mgr inż. Maciej Hertig	
Faza opracowania: Projekt Budowlany	Data: 01.2016
Tytuł rysunku: Plan sytuacyjny	

Skala:	Nr projektu	Nr rysunku:	Nr arkusza:
1:500	14.27	PS-01	5z7

Prawa autorskie zastrzeżone. Ustawa z dn. 4 lutego 1994 r.