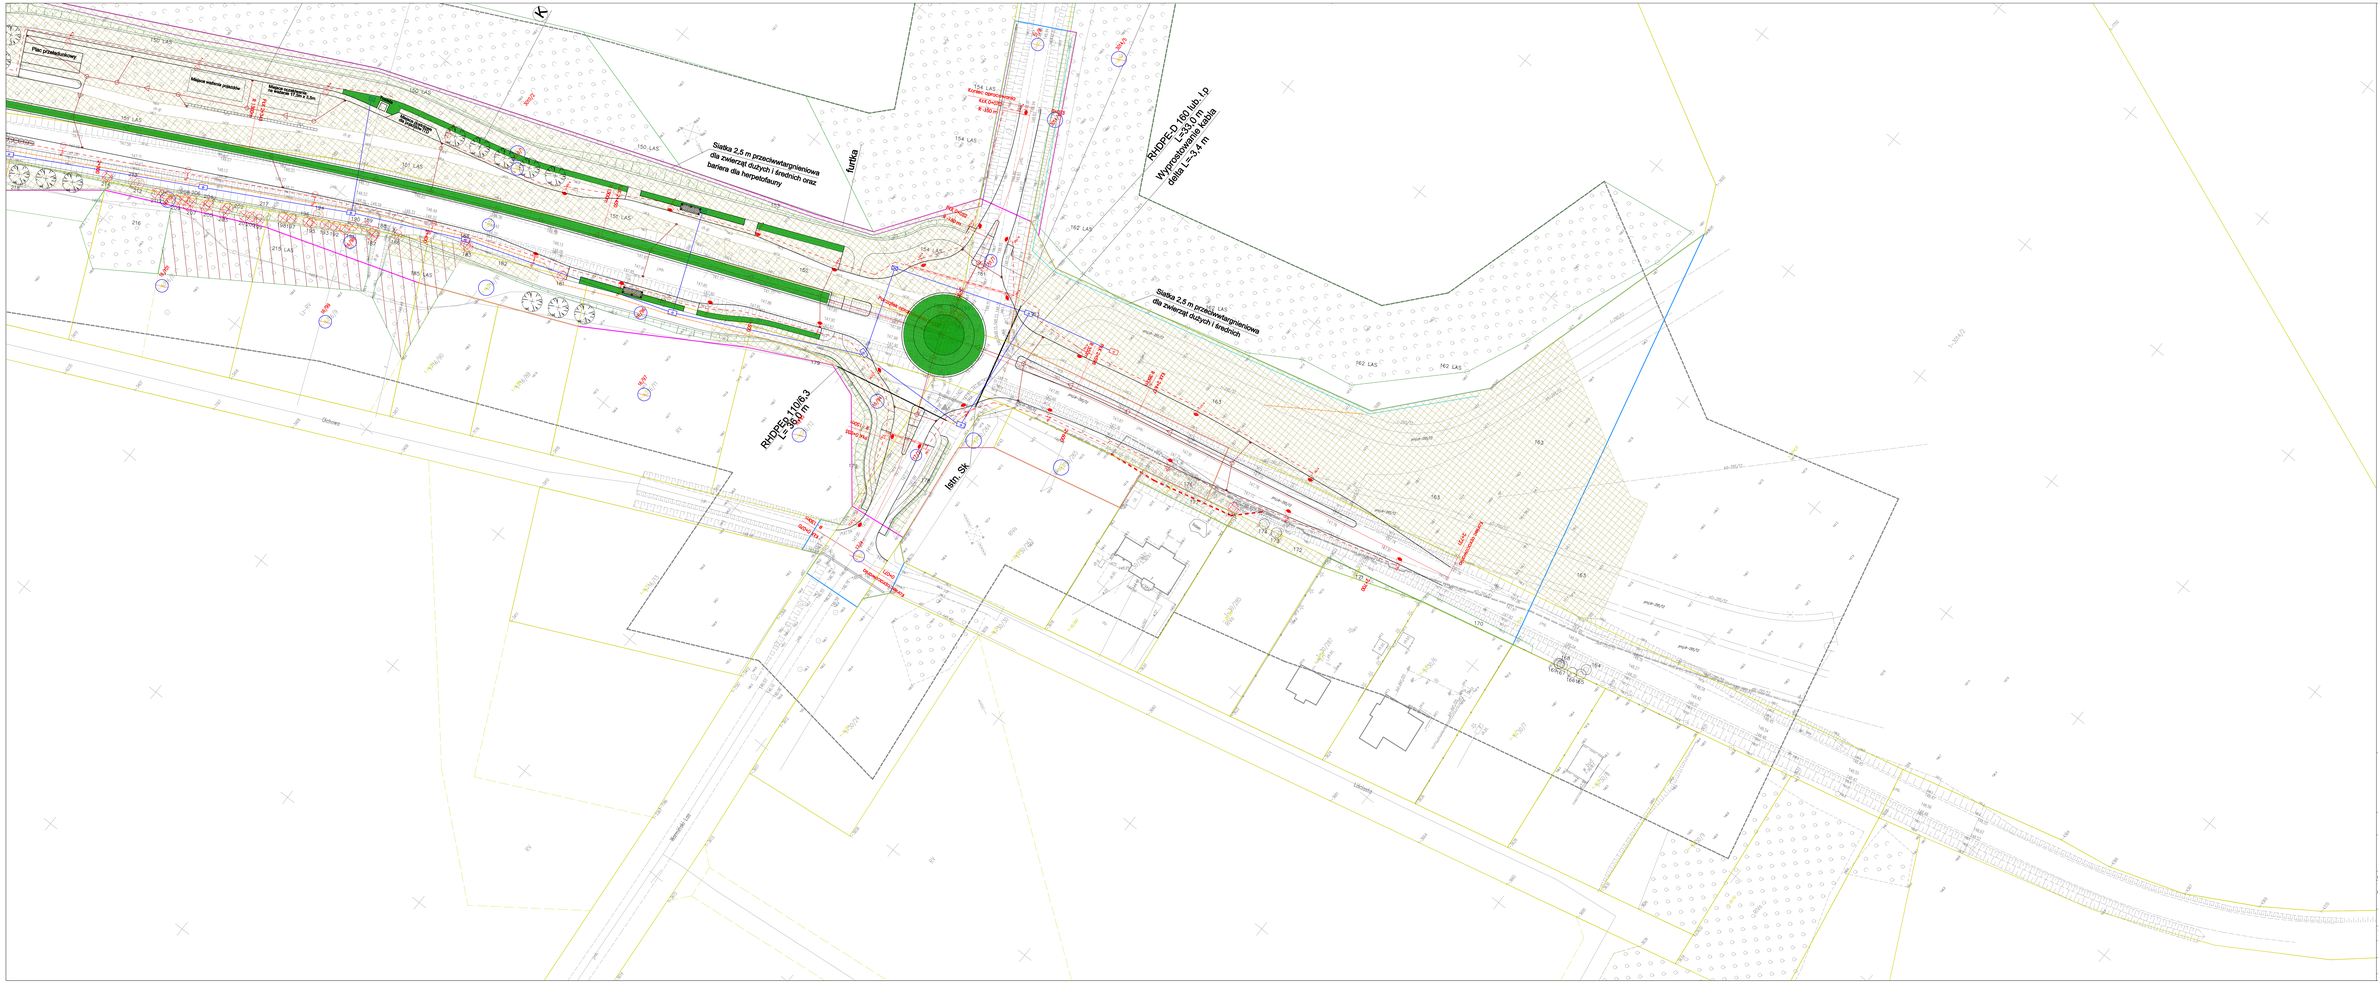
Plan przekładkowy
Siatka 2,5 m przeciwsztarpieniowa dla zwierząt dużych i średnich oraz bariera dla herpetofauny
RHDPE-D 180 klb 1,P. L=330,0 m. Wyprostowanie kotła dolin L=3,4 m
Siatka 2,5 m przeciwsztarpieniowa dla zwierząt dużych i średnich
RHDPE-D 110/6,3 L=36,0 m
Ochowo
Istn. SK
Istn. SK
Istn. SK