


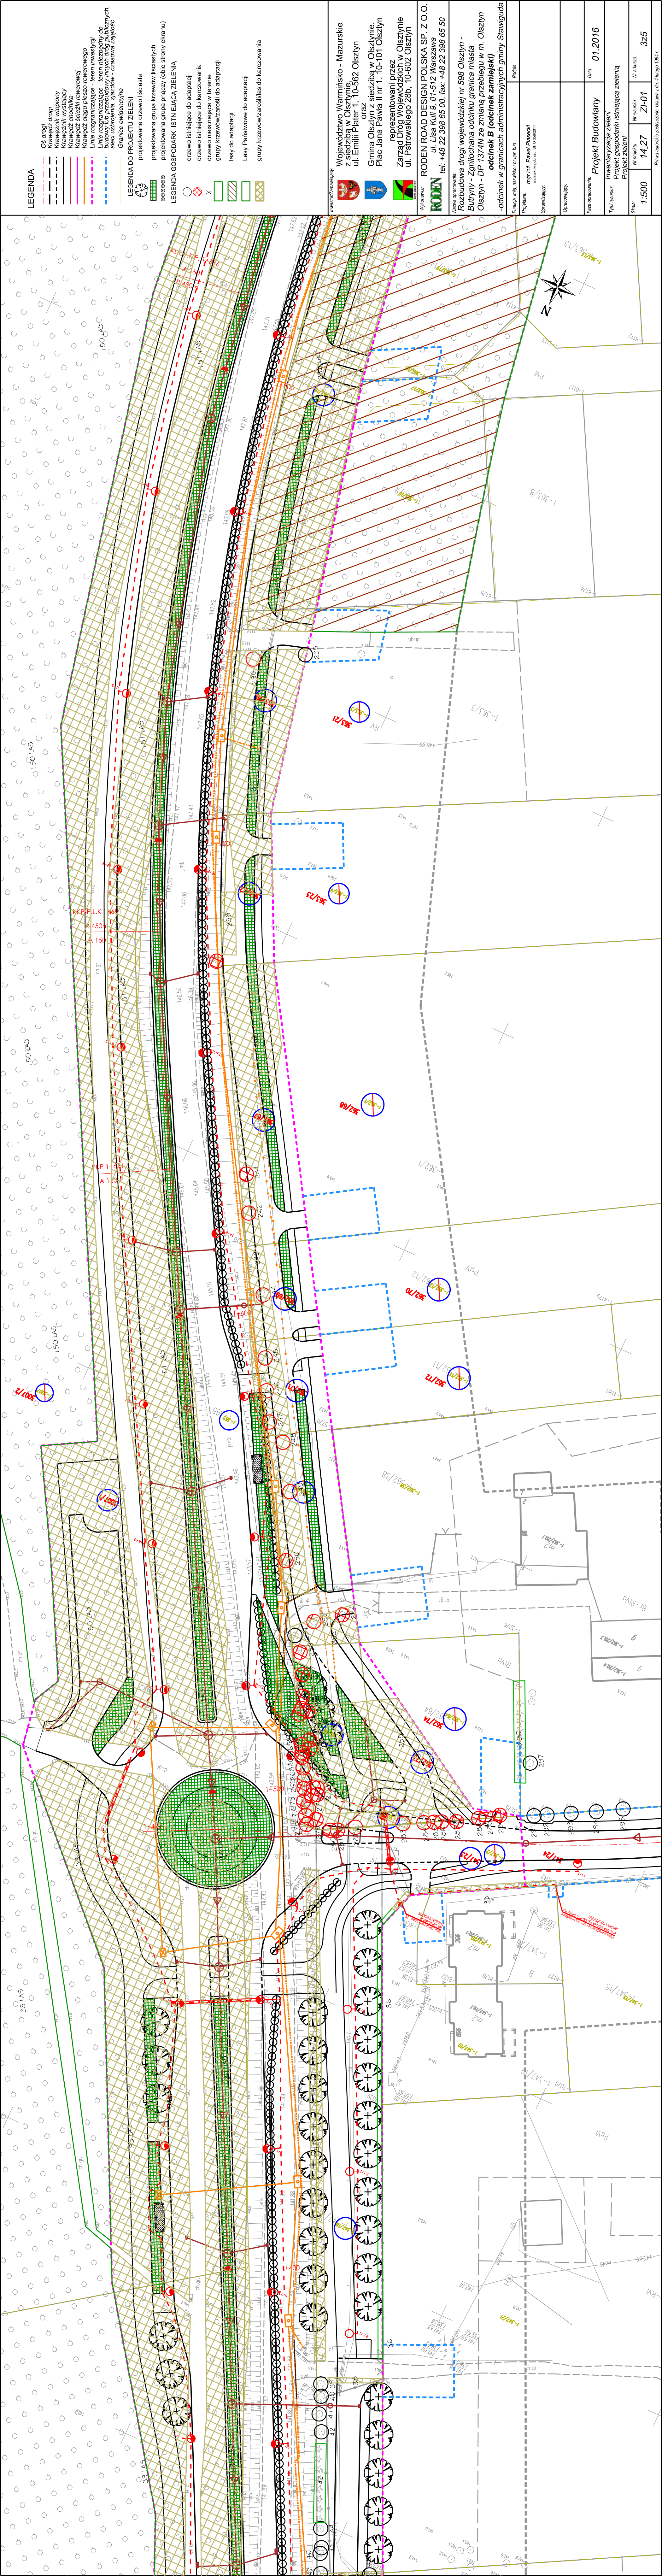

- LEGENDA**
- Os drogi
 - Krawężnik drogowy
 - Krawężnik wyłazowy
 - Krawężnik chodnikowy
 - Krawężnik rowkowy
 - Linie rozgraniczające - teren inwestycji
 - Linie rozgraniczające - teren inwestycji do budowy lub przebudowy innych dróg publicznych, sieci uzbrojenia, zjazdów - czasowa zajętość
 - Granice ewidencyjne

LEGENDA DO PROJEKTU ZIELENI

- projektowane drzewo liściaste
- projektowana grupa krzewów liściastych
- projektowana grupa traw (obie strony ekranu)
- LEGENDA GOSPODARKI ISTNIEJĄCA ZIELENIA
- drzewo istniejące do adaptacji
- drzewo istniejące do karczowania
- drzewo nieistniejące w terenie
- grupy krzewów/zaświatów do adaptacji
- lasy do adaptacji
- Lasy Państwowe do adaptacji
- grupy krzewów/zaświatów do karczowania

Województwo Warmińsko - Mazurskie
z siedzibą w Olsztynie
ul. Emili Plater 1, 10-562 Olsztyn
oraz
Gmina Olsztyn z siedzibą w Olsztynie,
Plac Jana Pawła II nr 1, 10-101 Olsztyn

Zarząd Drog Wojewódzkich w Olsztynie
ul. Piłsudskiego 28b, 10-602 Olsztyn

WYKONAWCA
RODEN
RODEN ROAD DESIGN POLSKA SP. Z O.O.
ul. Lisa Kuli 9, 01-512 Warszawa
tel: +48 22 398 65 00, fax: +48 22 398 65 50

Nazwa opracowania
Rozbudowa drogi wojewódzkiej nr 598 Olsztyn -
Bulwiny - Zapiłochana odcinka granica miasta
Olsztyn - DP 1374N ze zmianą przebiegu w m. Olsztyn
- odcinek B (odcinek zamknięty)

Projektant
mgr inż. Paweł Flisakowski
Sponsor
mgr inż. Paweł Flisakowski
Opiniotwórcy

Data sporządzenia:		Projekt Budowlany		Data:	
Inwentaryzacja zieleni					
Projekt gospodarki istniejącą zielenią					
Projekt zieleni					
Skala:		Nr projektu		Nr arkusza:	
1:500		14-27		325	
Zł-01		325			
Praca autorsko zastrzeżona. Ustawa z dn. 4 lutego 1994 r.					