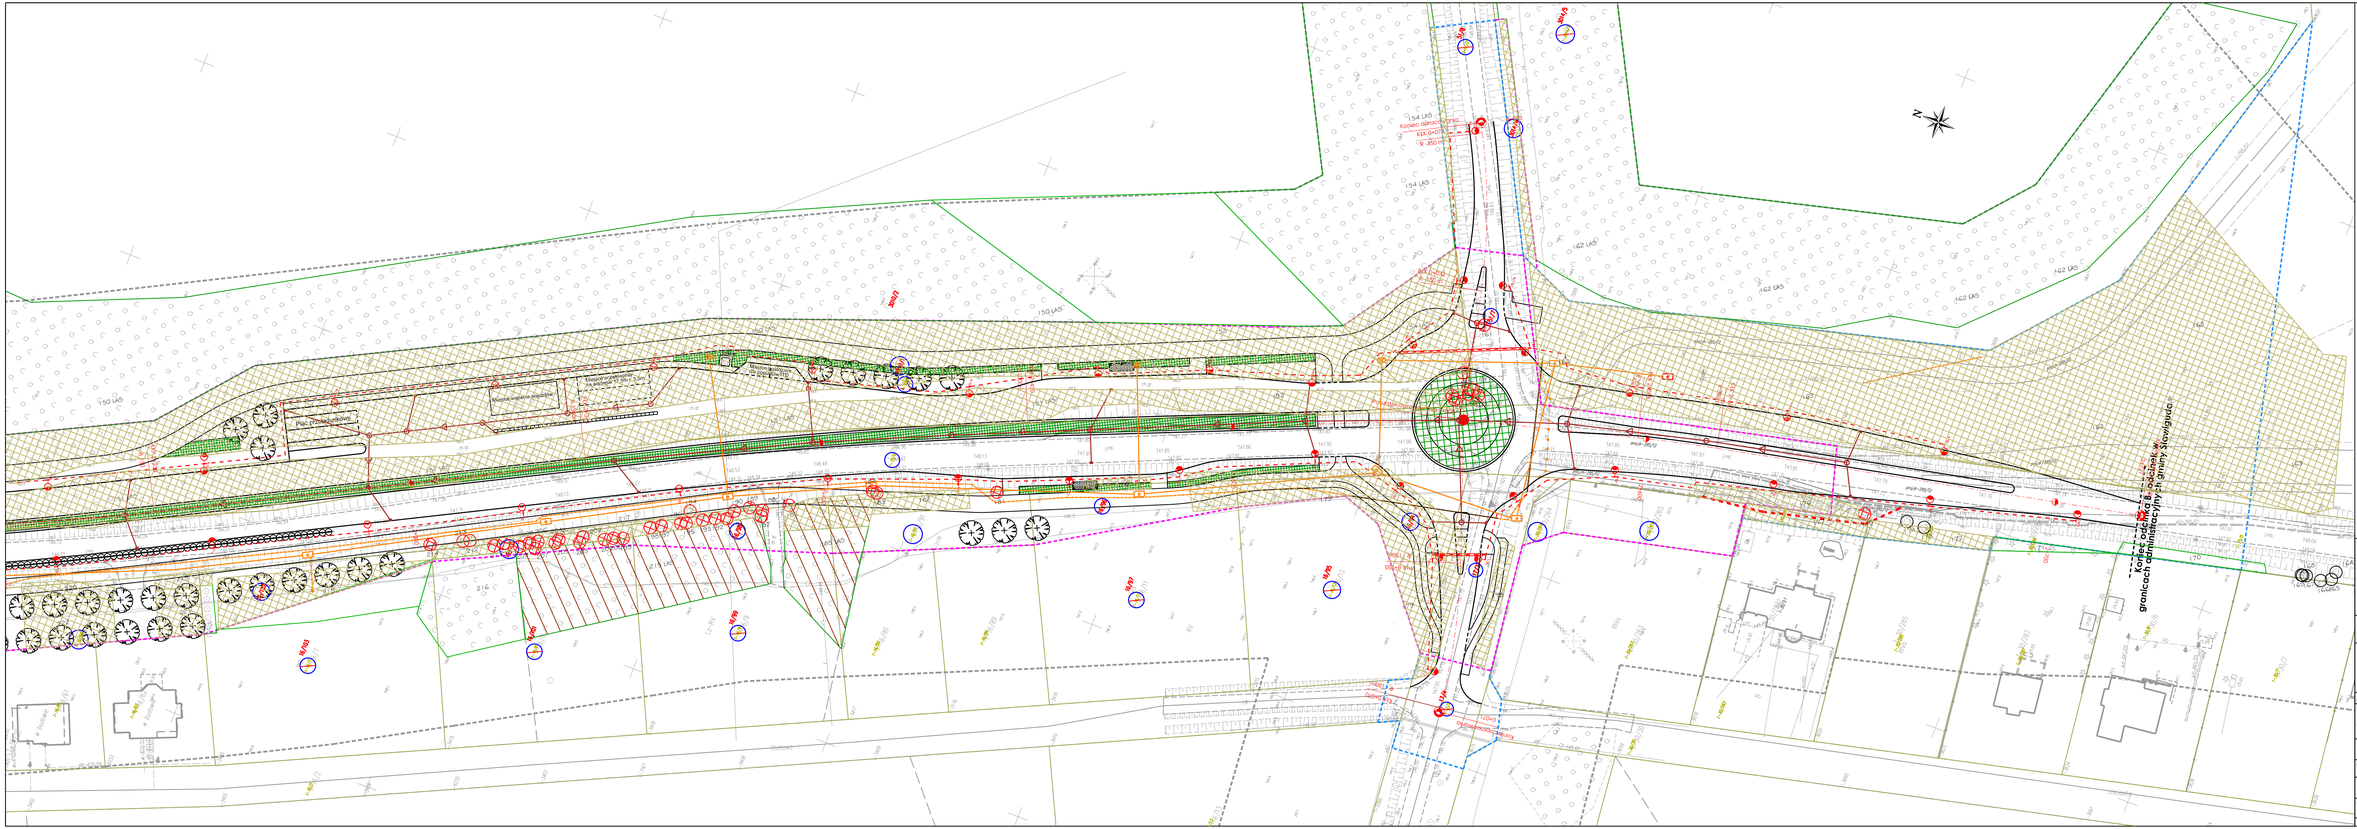
Koniec odcinka B - początek odcinka A granice administracyjne gminy Stawiguda
Koniec odprowadzenia km 0+000,00
Koniec odprowadzenia km 0+350,00
Plac Chrobrego
Miejsce postojowe
Miejsce postojowe
Miejsce postojowe