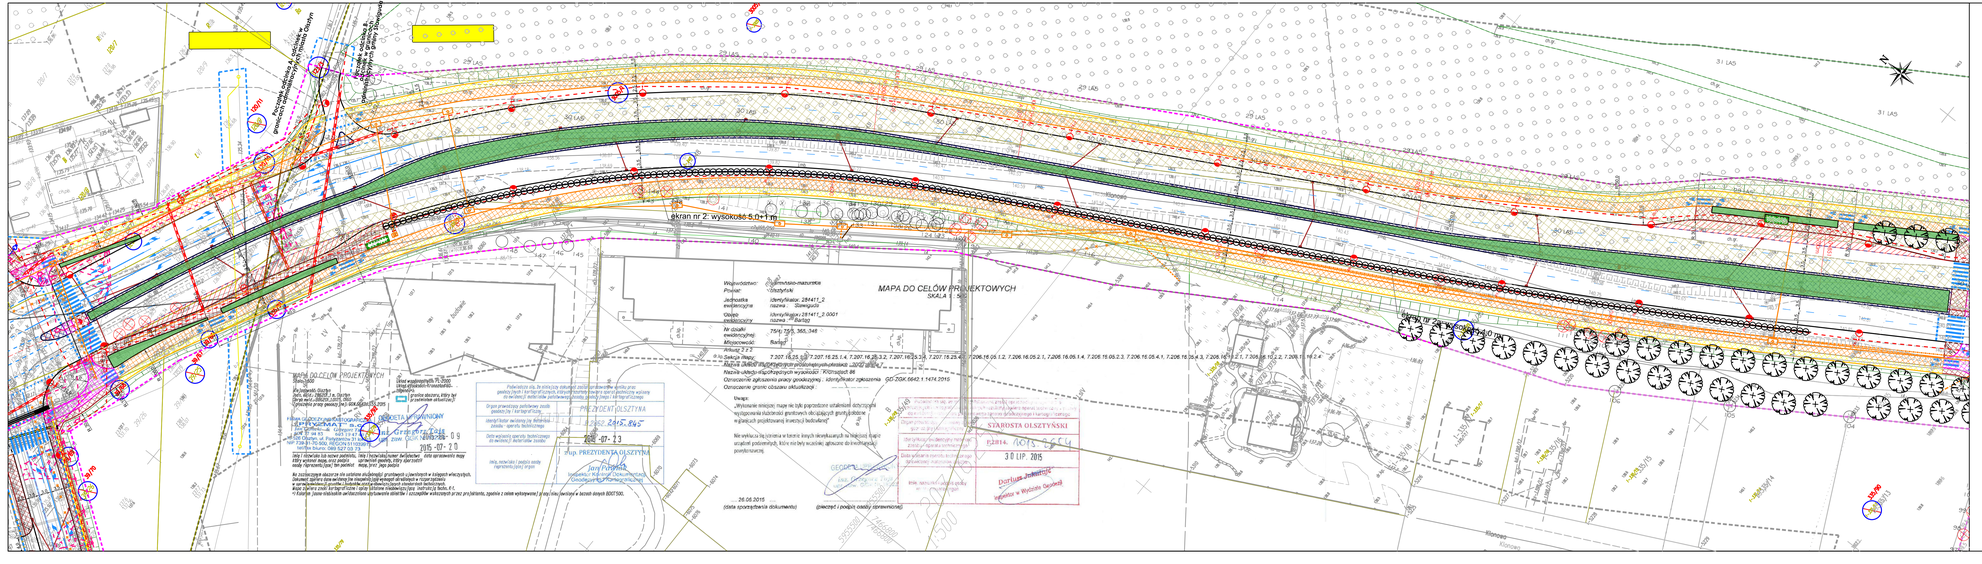
ekran nr 2: wysokość 5.0+1m
MAPA DO CELÓW PROJEKTOWYCH
SKALA 1 : 500
PRZYJĘTO DO ZASOBU GEODEZYJNO-KARTOGRAFICZNEGO
PRZYJĘTO DO ZASOBU
STAROSTA OLSZTYŃSKI
30 LIP. 2015
PRZYJĘTO DO ZASOBU
PRZYJĘTO DO ZASOBU
PRZYJĘTO DO ZASOBU