


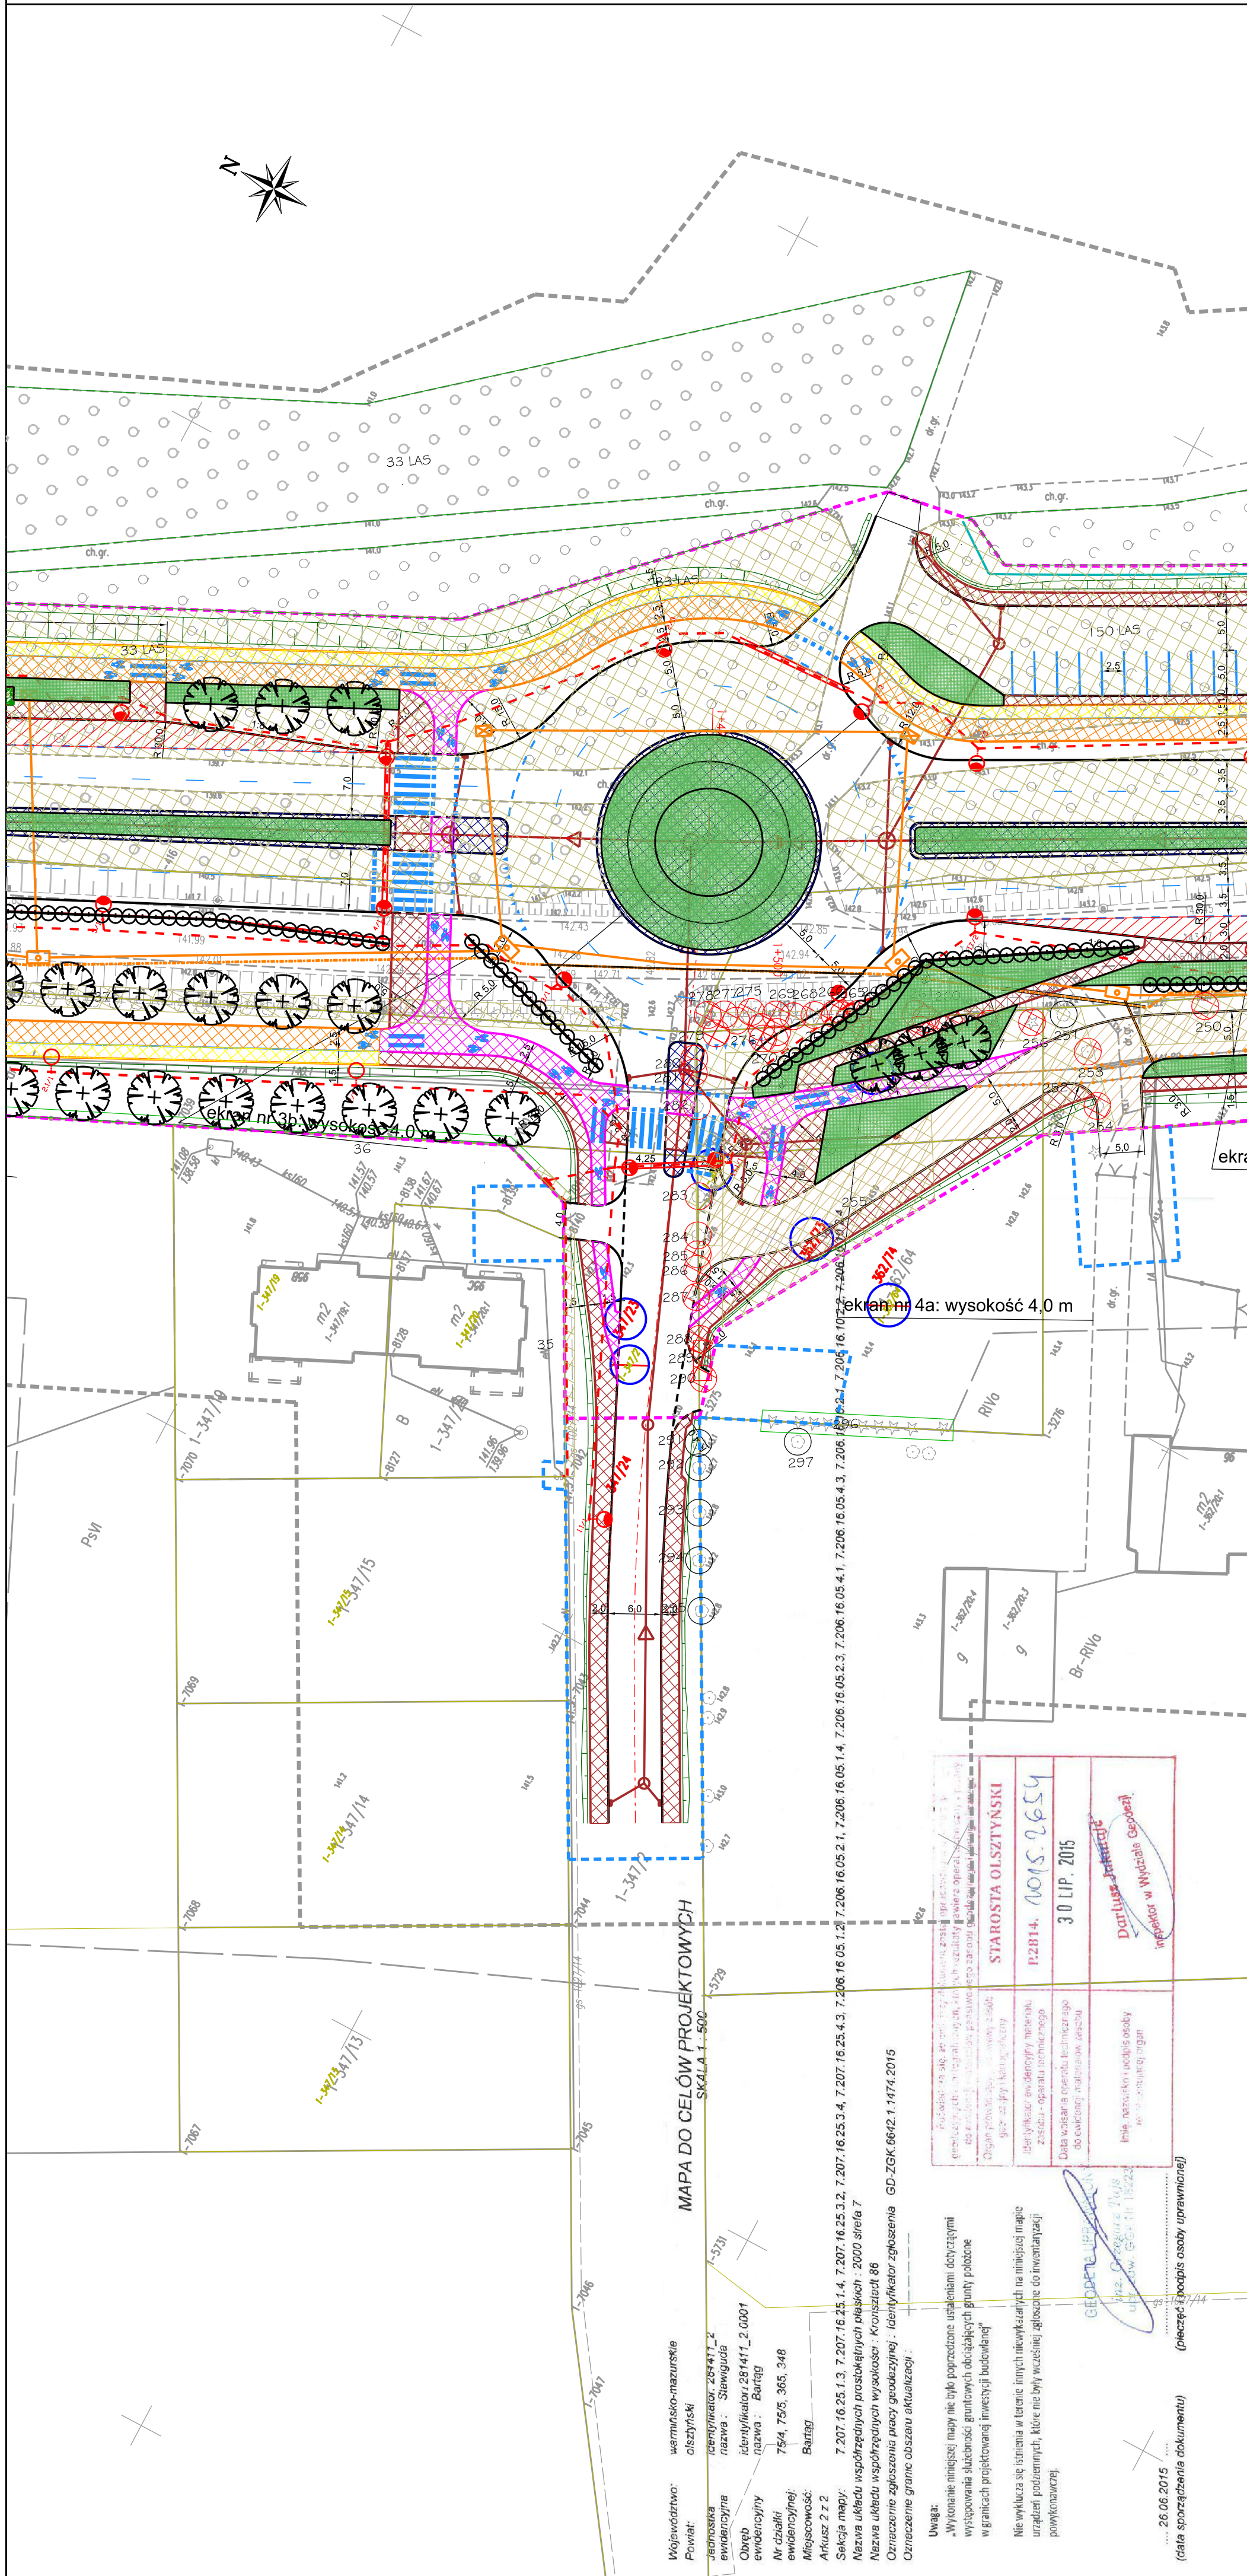

OZNACZENIA BRANŻY ELEKTRYCZNEJ

- | | | |
|--|---|--|
| | Osł drogi | proj. słup oświetlenia ulicznego wraz z oprawą 1 |
| | Krawężnik drogi | proj. słup oświetlenia ulicznego wraz z oprawą 2 |
| | Krawężnik wtopiony | proj. słup oświetlenia ulicznego wraz z oprawą 3 |
| | Krawężnik wystający | proj. słup oświetlenia ulicznego wraz z oprawą 4 |
| | Krawężnik chodnika | istn. słup oświetlenia ulicznego wraz z oprawą |
| | Krawężnik ścieżki rowerowej | latarnia uliczna przeznaczona do usunięcia |
| | Krawężnik ciągu pieszo-rowerowego | |
| | Linie rozgraniczające - teren do wykupu | |
| | Teren niezbędny do budowy lub przebudowy innych dróg publicznych, sieci uzbrojenia terenu i żyzdów-czasowa zajętość | |
| | Graniec ewidencyjny | |
| | Schemat oznakowania poziomego | |
| | Nawierzchnia chodnika | proj. rura osłonowa FI 110 |
| | Nawierzchnia zatok autobusowych | proj. linia oświetleniowa, linia kablowa |
| | Nawierzchnia dróg serwisowych | proj. linia SN, linia kablowa |
| | | proj. szafa oświetleniowa |
| | Włosa trzeleca | |

OZNACZENIA BRANŻY TELETECHNICZNEJ

- | | | | |
|---|--|---|--------------------------------|
|  | Nawierzchnia ciągu pieszo-rowerowego |  | proj. studnia kablowa |
|  | Nawierzchnia ciągu pieszo-rowerowego bez segregacji |  | proj. kanalizacja kablowa |
|  | Projektowana wala przystankowa Ślarka 2,5 m przeciwłagrowniowa |  | proj. kabel ziemny |
|  | Ślarka 2,5 m przeciwłagrowniowa |  | proj. zabezpieczenie śleci |
|  | Ślarka 2,5 m przeciwłagrowniowa dla zwierząt dużych i średnich oraz bariera dla herpetyfauny |  | proj. studnia rewizyjna SKMP-3 |
|  | Projektowane ekrany akustyczne (wysokość: 4 m) |  | proj. studnia rewizyjna SK-2 |
|  | Projektowane ekrany akustyczne (wysokość: 4 m) |  | |

OZNACZENIA BRANŻY WOD-KAN

- | | |
|---|-----------------------|
| | Kanalizacja deszczowa |
|  | Rura ochronna |
|  | Hydrant do przebudowy |

OZNACZENIA BRANŻY CIEPŁOWNICZEJ

- Projektowane rury osłonowe stalowe
dwudzielne

OZNACZENIA BRANŻY GAZOWEJ

- Projektowany gazociąg niskiego ciśnienia
dn 225 SDR17
- ==== Projektowana rura ochrona gazociągi
niskiego ciśnienia
- Projektowany gazociąg wysokiego
ciśnienia DN160 PN16

[illegible]

Imię i nazwisko: Nazwa opracowania: Projekt Budowlany	Data: 01.2016
--	-----------------------------------

Tytuł rysunku:
Projekt Zagospodarowania Terenu

Nr arkusza:	527
Nr rysunku:	PZT-01
Nr projektu	14_27
Kolejka:	1:500