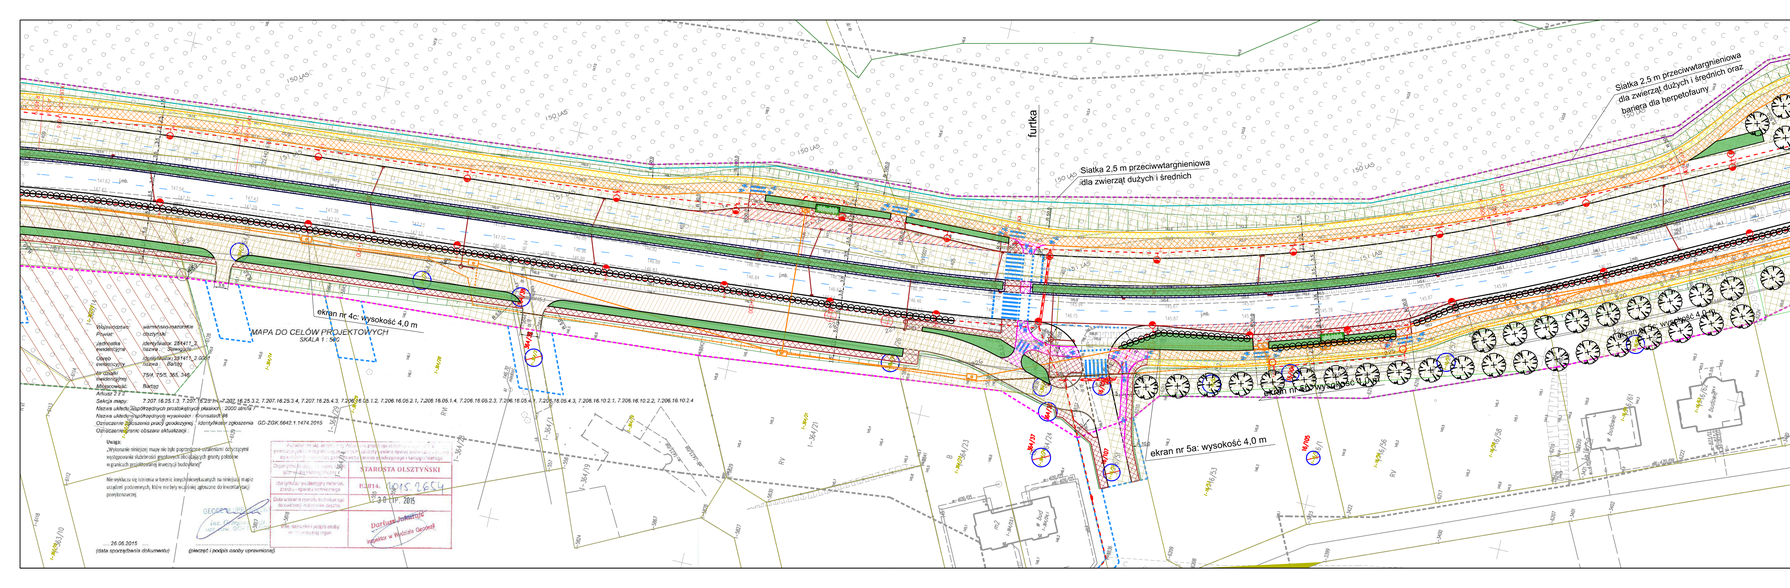
furtka
Siatka 2,5 m przeciwwtargnieniowa dla zwierząt dużych i średnich
Siatka 2,5 m przeciwwtargnieniowa dla zwierząt dużych i średnich oraz bariera dla herpetofauny
Plac Przewozowy
ekran nr 4c: wysokość 4,0 m
ekran nr 5a: wysokość 4,0 m
ekran nr 5b: wysokość 4,0 m
MAPA DO CELÓW PROJEKTOWYCH
SKALA 1 : 500
Województwo: warmińsko-mazurskie
Powiat: olsztyński
Jednostka ewidencyjna: Olsztynek
Obręb ewidencyjny: Olsztynek
Arkusz mapy: 1
Nazwa układu odniesienia: PUWG 1992
Układ wysokościowy: Kronsztad 86
Sekcja mapy: 7.207.16.25.1.3, 7.207.16.25.1.4, 7.207.16.25.3.2, 7.207.16.25.3.4, 7.207.16.25.4.3, 7.206.16.05.1.2, 7.206.16.05.2.1, 7.206.16.05.1.4, 7.206.16.05.2.3, 7.206.16.05.4.1, 7.206.16.05.4.3, 7.208.16.10.2.1, 7.206.16.10.2.2, 7.206.16.10.2.4
Nazwa układu współrzędnych wysokości - Kronsztad 86
Oznaczenie zgłoszenia pracy geodezyjnej: identyfikator zgłoszenia GD-ZGK.6642.1.1474.2015
Oznaczenie aktualności: aktualna
Uwaga:
„Wykonanie niniejszej mapy nie daje uprawnień do wykonywania czynności wchodzących w zakres prac geodezyjno-kartograficznych, które mogą być wykonywane wyłącznie przez uprawnionych geodetów”
Na wniosku o ustalenie granic nieruchomości w niniejszej mapie ustalono położenie punktów, które należy wpisać jako punkty graniczne powstałe/nowe.
26.06.2015
(data sporządzenia dokumentu)
(pieczęć i podpis osoby uprawnionej)
STAROSTA OLSZTYŃSKI
Data wpływu wniosku o wydanie mapy do celów projektowych
Data wydania mapy do celów projektowych
Dane dotyczące uprawnień osoby, która sporządziła mapę do celów projektowych
Data sporządzenia kopii mapy do celów projektowych
Podpis osoby, która sporządziła kopię mapy do celów projektowych
Data wydania kopii mapy do celów projektowych
Podpis osoby, która wydała kopię mapy do celów projektowych
Dane dotyczące uprawnień osoby, która sporządziła kopię mapy do celów projektowych
Data wpływu wniosku o aktualizację mapy do celów projektowych
Data wydania mapy do celów projektowych
Podpis osoby, która wydała mapę