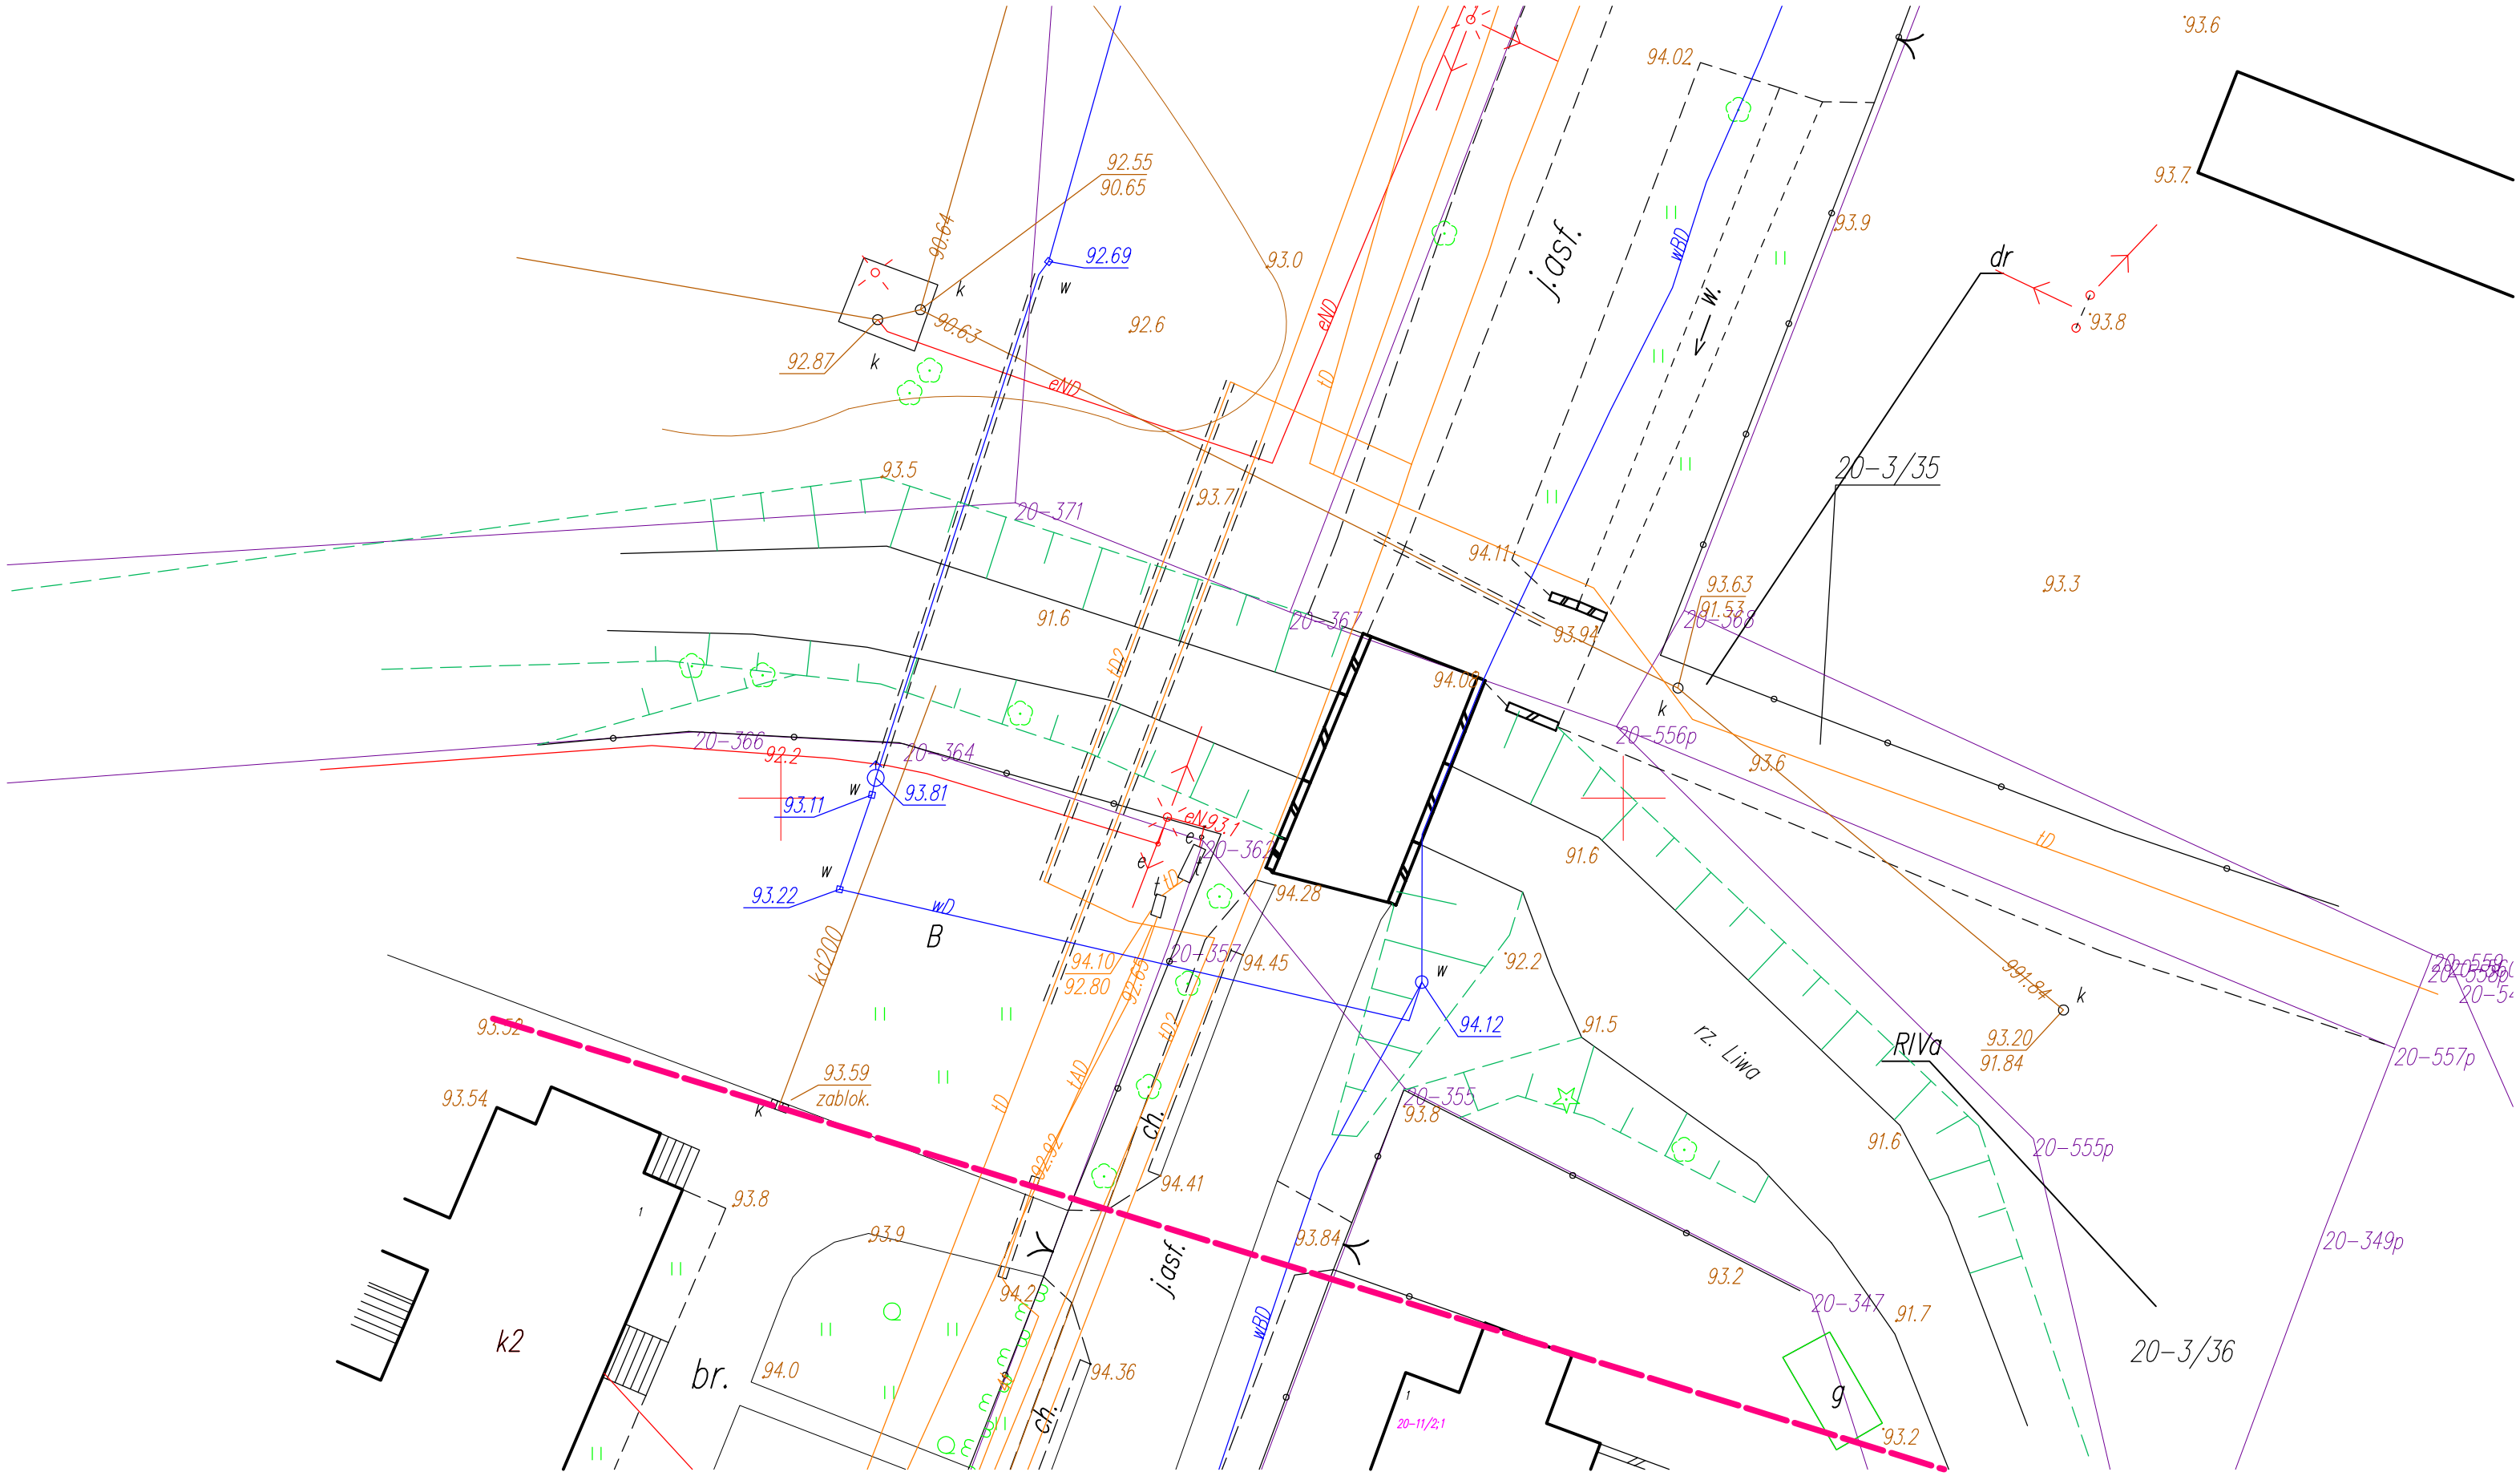
92.55
90.65
92.69
93.0
92.6
92.87
90.64
90.63
93.5
20–371
93.7
91.6
20–367
94.11
93.92
94.02
93.9
93.6
93.7
93.63
91.53
20–368
20–3/35
93.3
94.08
20–366
92.2
20–364
93.81
93.11
eN93.1
20–362
93.22
94.28
B
20–357
94.45
94.10
92.80
92.2
94.12
91.5
rz. Liwa
RIVa
20–555p
20–557p
20–349p
20–3/36
93.20
91.84
20–556p
93.6
91.6
93.52
93.59
zablok.
93.54
93.8
93.9
94.41
93.84
93.8
20–355
93.2
20–347
91.7
k2
br.
94.0
94.36
94.20
ch.
j.asf.
g
93.2
20–11/2:1
dr
93.8